

VERGABEPLAN

Legende

Elektro

- Ausschalter
- Wechselschalter
- Doppelwechselschalter
- Kreuzschalter
- Serienschalter
- Taster
- Taster mit Kontrolllampe
- Jalousischalter (nur DG)
- Serienschalter Jalousien
- Schalter mit Kontrolllampe
- Taster Glocke
- Deckenlichtauslass
- Wandlichtauslass
- Wandleuchte-Balkon, IP54
- Steckdose 1-fach
- Steckdose 2-fach
- Steckdose 1-fach mit Klappdeckel
- Steckdose 1-fach für Waschmaschine
- Steckdose 1-fach für Geschirrspüler
- Steckdose 1-fach für Dunstabzug
- Steckdose 1-fach für Kühlschrank
- E-Herd Anschlussdose
- Feuchtraum Unterputzsteckdose 1-fach
- HOME Rauchmelder mit Lion-Batterie
- Auslass 230V
- Auslass 400V
- Bewegungsmelder
- Heizstrahler
- Verteiler Starkstrom
- Verteiler Schwachstrom
- Verteiler Fußbodenheizung
- Wohnungsstation
- Erdung

Abkürzungen

- VR Vorraum
- SR Schrankraum
- AR Abstellraum
- ER Einlagerungsraum
- GS Geschirrspüler
- WM Waschmaschine
- VS Vorsatzschale
- FPH Parapethöhe
- FOK Fertigoberkante
- STUK Sturzunterkante
- DUK Deckenunterkante
- REV Revisionsstür
- GH Geländerhöhe Fensterabsturzicherung
- GEL.H. Geländerhöhe Balkon
- KV Kemperventil
- 2.0‰ Bodengefälle
- HZN Heizungszählernische
- RIGOL Entwässerungsrinne
- TW demontierbares Trennwandelement gem. ÖNORM B1600 Pkt. 6.1 "Anpassbarer Wohnraum"

Fenster

- Dreh-Kippfensterflügel
- Drehfensterflügel
- Dreh-Kippfensterflügel
- Drehfensterflügel

Innensprechstelle (z.B.: TCS)

- Telefondose
- Antennendose TV
- Mediendose
- Leerdose NT
- Leerdose Starkstrom
- Leerdose Raumthermostat
- Auslass Raumthermostat
- Ventilator 1-stufig lt. HKLS Limodor
- Ventilator im WC: Grundlaststufe im Dauerbetrieb, erhöhte Bedarfslast über Lichtschalter mit Nachlauf-funkti
- Ventilator im Bad: Feuchtlegeteuer über Hygrostat, sowie nach Bedarf über eigenen Schalter

E-Installationshöhen

Revisionsstüren WC

Position und Höhenlage könne baubedingt geringfügig abweichen

Bad

Küche

TOP 0/08




C	WFL	76.95 m²
	TERRASSE	10.20 m²
	SCHUPPEN	4.68 m²
	GARTEN	119.70 m²
	ER	1.94 m²

ERDGESCHOSS M 1 : 500

ÄNDERUNGEN WÄHREND DER BAUAUSFÜHRUNG VORBEHALTEN.
HINSICHTLICH BODEN- UND WANDBELÄGE, SOWIE DER ELEKTRO-, SANITÄR- UND SONST. AUSSTATTUNG GILT AUSSCHLIESSLICH
DIE JEWEILS AKTUELLE BAU- UND AUSSTATTUNGSBESCHREIBUNG!
SONSTIGE EINRICHTUNGSGEGENSTÄNDE DIENEN NUR DER VERANSCHAULICHUNG UND WERDEN NICHT DELIEFERT!
DIES IST EINE UNVERBINDLICHE PLANKOPIE! VORBEHALTLICH ÄNDERUNGEN WÄHREND DER BAUAUSFÜHRUNG!
KOTEN SIND NICHT FÜR DIE BESTELLUNG VON EINBAUMÖBEL VERWENDBAR. NATURMASSE ERFORDERLICH!


grebien gundacker architekten
1070 wien Siebensterngasse 19/15
t/f F +43 699 19000378
mail ghgg@chello.at



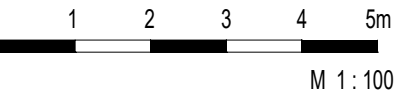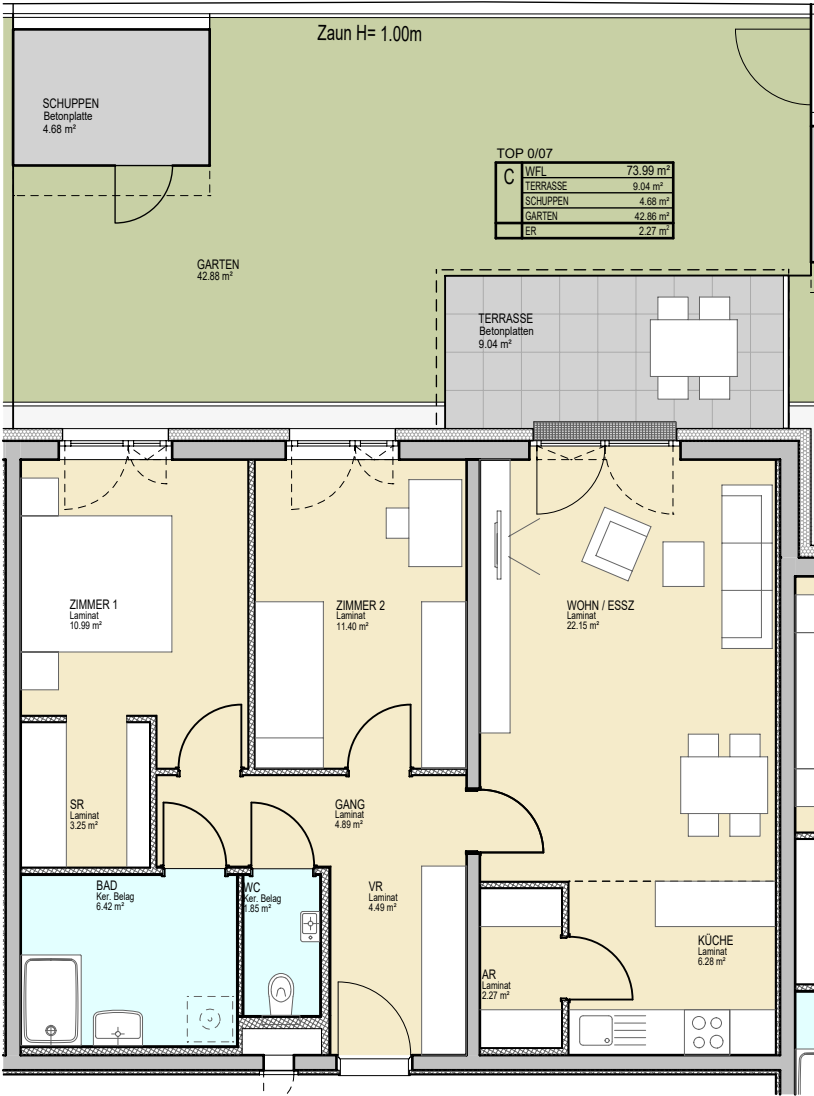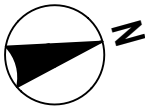

TOP 0/08

C	WFL	77.01 m²
	TERRASSE	10.20 m²
	SCHUPPEN	4.68 m²
	GARTEN	119.70 m²

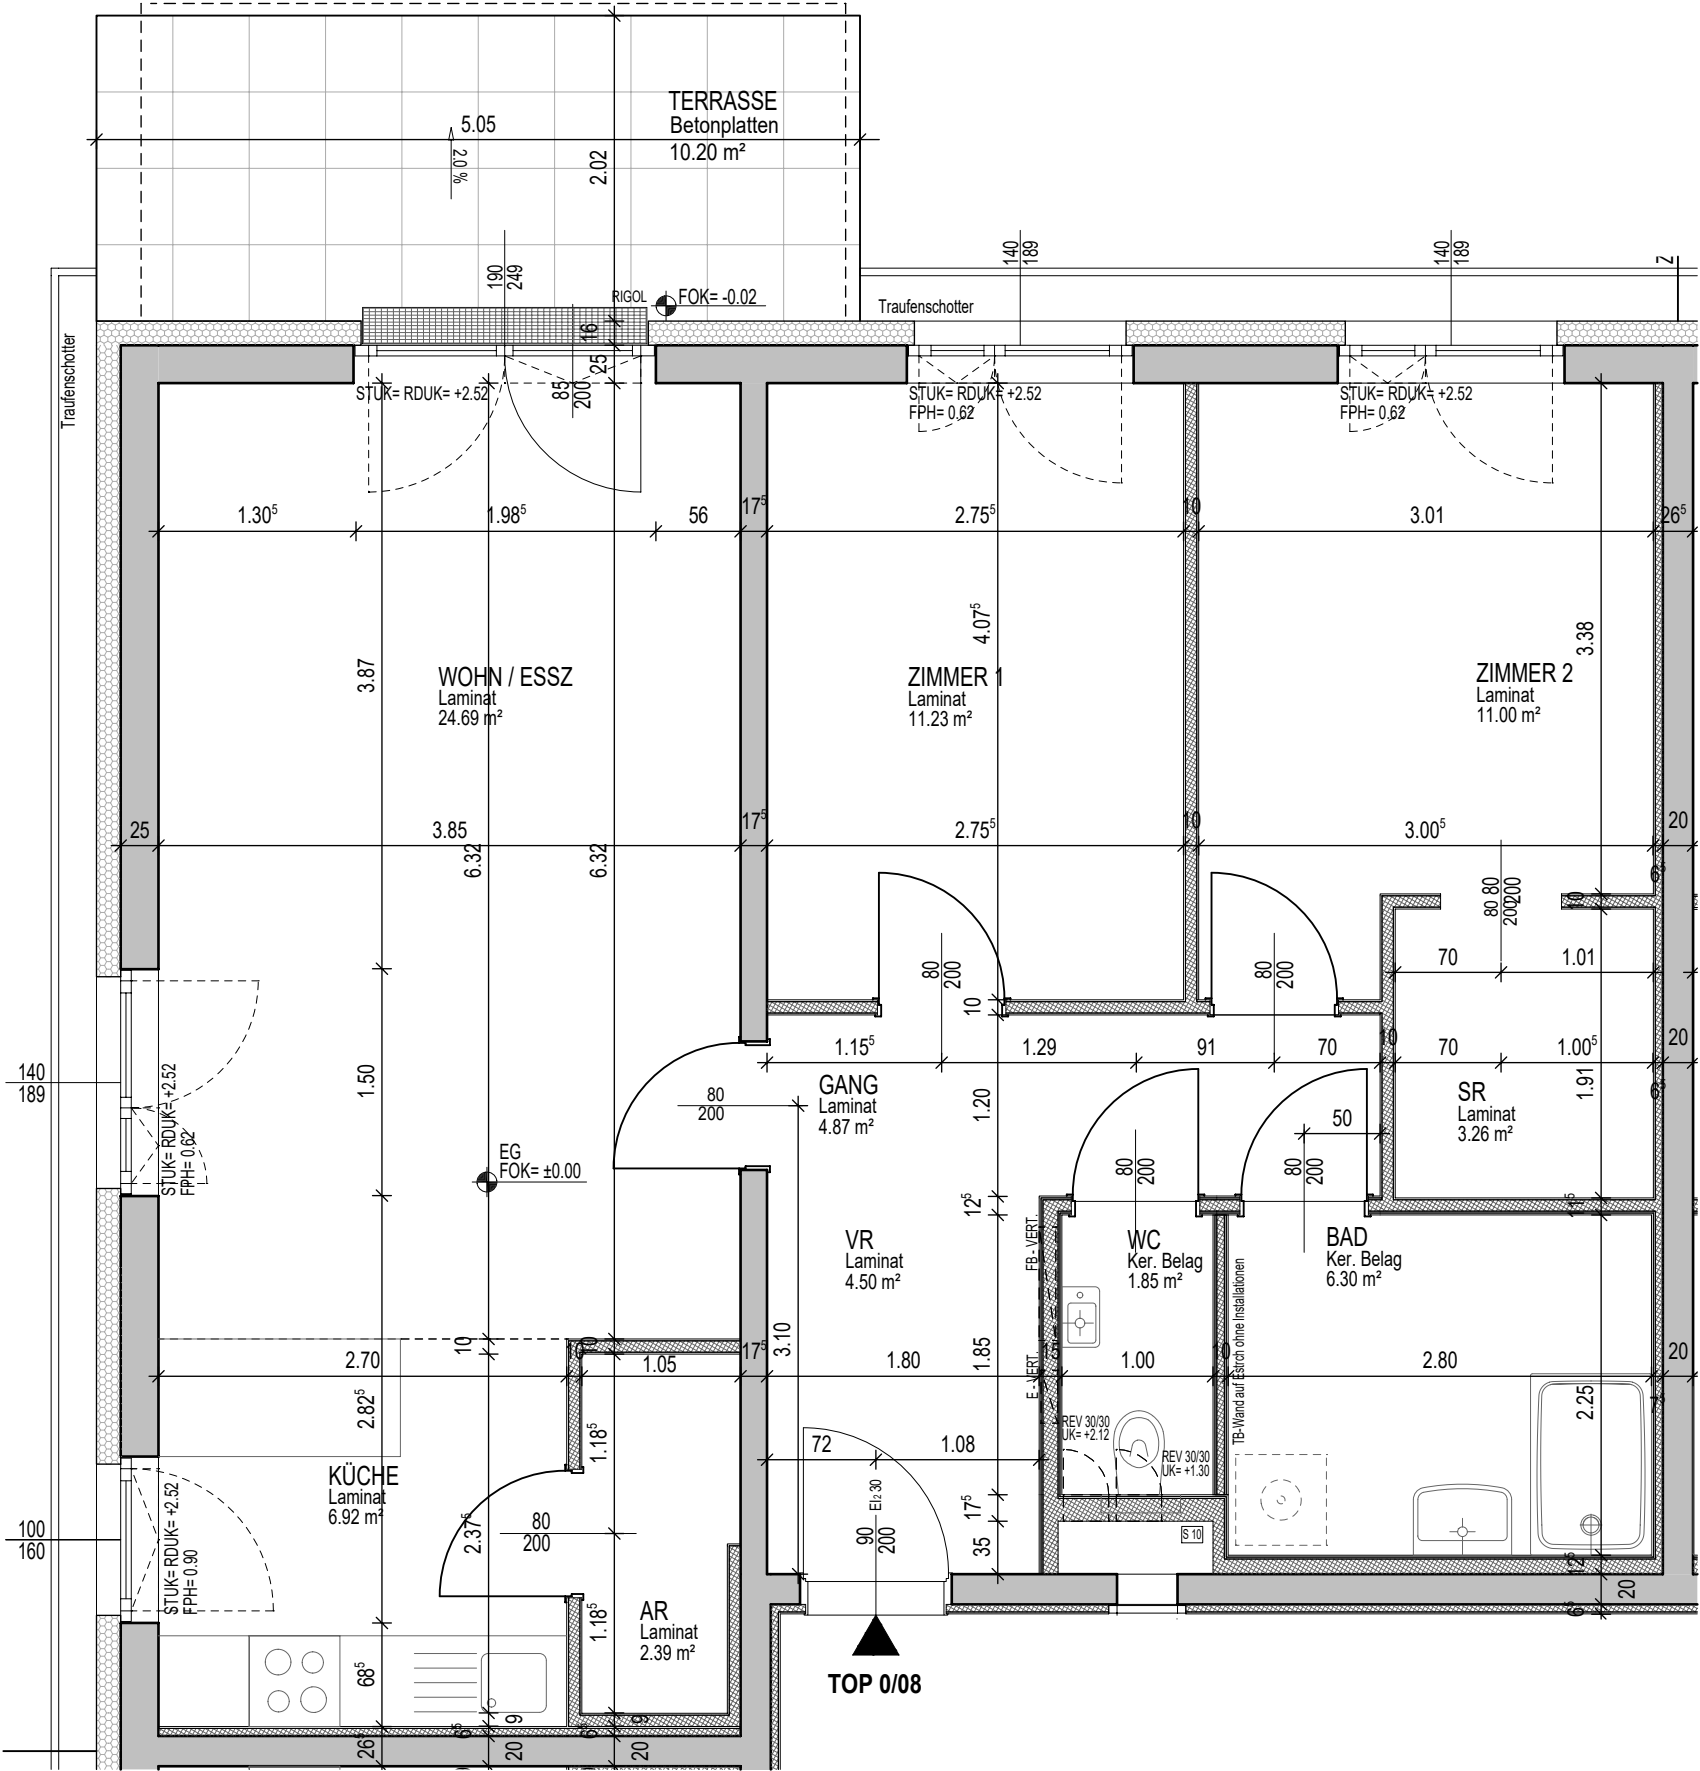

TOP 0/08

C	WFL	77.01 m²
	TERRASSE	10.20 m²
	SCHUPPEN	4.68 m²
	GARTEN	119.70 m²

