
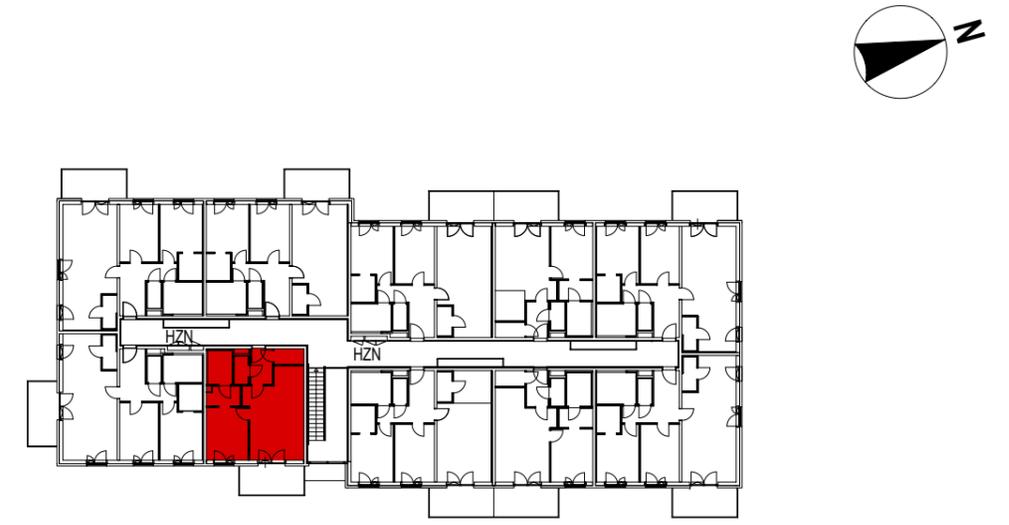
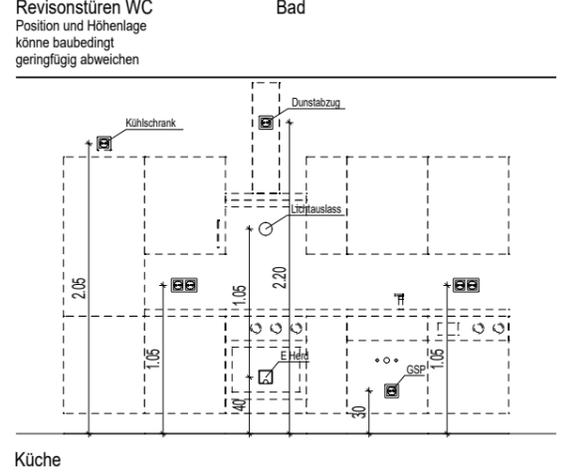
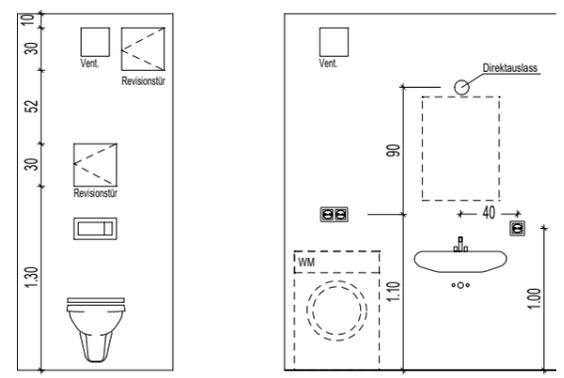


# VERGABEPLAN

## Legende


- Elektro**
- Ausschalter
  - Wechselschalter
  - Doppelwechselschalter
  - Kreuzschalter
  - Serienschalter
  - Taster
  - Taster mit Kontrolllampe
  - Jalousischalter (nur DG)
  - Serienschalter Jalousien
  - Schalter mit Kontrolllampe
  - Taster Glocke
  - Deckenlichtauslass
  - Wandlichtauslass
  - Wandleuchte-Balkon, IP54
  - Steckdose 1-fach
  - Steckdose 2-fach
  - Steckdose 1-fach mit Klappdeckel
  - Steckdose 1-fach für Waschmaschine
  - Steckdose 1-fach für Geschirrspüler
  - Steckdose 1-fach für Dunstabzug
  - Steckdose 1-fach für Kühlschrank
  - E-Herd Anschlussdose
  - Feuchtraum Unterputzsteckdose 1-fach
  - HOME Rauchmelder mit Lion-Batterie
  - Auslass 230V
  - Auslass 400V
  - Bewegungsmelder
  - Heizstrahler
  - Verteiler Starkstrom
  - Verteiler Schwachstrom
  - Verteiler Fußbodenheizung
  - Wohnungsstation
  - Erdung
- Innensprechstelle (z.B.: TCS)**
- Telefondose
  - Antennendose TV
  - Mediendose
  - Leerdose NT
  - Leerdose Starkstrom
  - Leerdose Raumthermostat
  - Auslass Raumthermostat
  - Ventilator 1-stufig lt. HKLS Limodor
  - Ventilator im WC: Grundlaststufe im Dauerbetrieb, erhöhte Bedarfslast über Lichtschalter mit Nachlauf-funkti
  - Ventilator im Bad: Feuchtleistungs über Hygrostat, sowie nach Bedarf über eigenen Schalter
- Abkürzungen**
- VR Vorräum
  - SR Schrankraum
  - AR Abstellraum
  - ER Einlagerungsraum
  - GS Geschirrspüler
  - WM Waschmaschine
  - VS Vorsatzschale
  - FPH Parapethöhe
  - FOK Fertigoberkante
  - STUK Sturzunterkante
  - DUK Deckenunterkante
  - REV Revisionsstür
  - GH Geländerhöhe Fensterabsturz-sicherung
  - GEL.H. Geländerhöhe Balkon
  - KV Kemperventil
  - 2.0‰ Bodengefälle
  - HZN Heizungszählernische
  - RIGOL Entwässerungsrinne
  - TW demontierbares Trennwandelement gem. ÖNORM B1600 Pkt. 6.1 "Anpassbarer Wohnraum"
- Fenster**
- Dreh-Kippfensterflügel
  - Drehfensterflügel Dreh-Kippfensterflügel
  - Dreh-Kippfensterflügel Drehfensterflügel

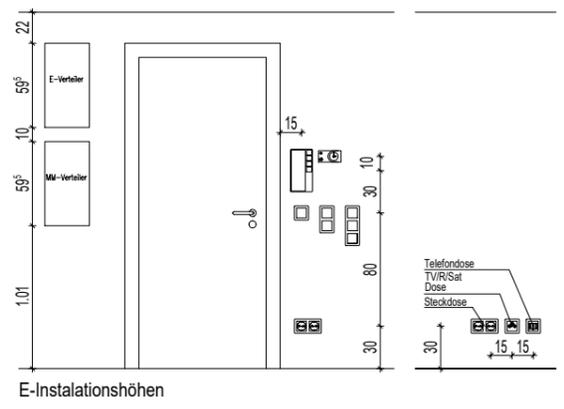

TOP 1/10

B	WFL	51.02 m <sup>2</sup>
	BALKON	9.35 m <sup>2</sup>

**OBERGESCHOSS M 1 : 500**

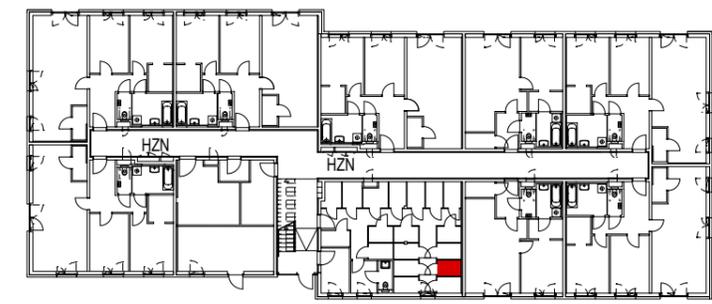


ER TOP 1/10 1.94 m<sup>2</sup>

**OBERGESCHOSS M 1 : 500**

ÄNDERUNGEN WÄHREND DER BAUAUSFÜHRUNG VORBEHALTEN.  
HINSICHTLICH BODEN- UND WANDBELÄGE, SOWIE DER ELEKTRO-, SANITÄR- UND SONST. AUSSTATTUNG GILT AUSSCHLIESSLICH DIE JEWEILS AKTUELLE BAU- UND AUSSTATTUNGSBESCHREIBUNG!  
SONSTIGE EINRICHTUNGS- GEGENSTÄNDE DIENEN NUR DER VERANSCHAULICHUNG UND WERDEN NICHT DELIEFERT!  
DIES IST EINE UNVERBINDLICHE PLANKOPIE! VORBEHALTLICH ÄNDERUNGEN WÄHREND DER BAUAUSFÜHRUNG!  
KOTEN SIND NICHT FÜR DIE BESTELLUNG VON EINBAUMÖBEL VERWENDBAR. NATURMASSE ERFORDERLICH!

grebien gundacker architekten  
1070 wien Siebensterngasse 19/15  
t/f F +43 699 19000378  
mail ghgg@chello.at




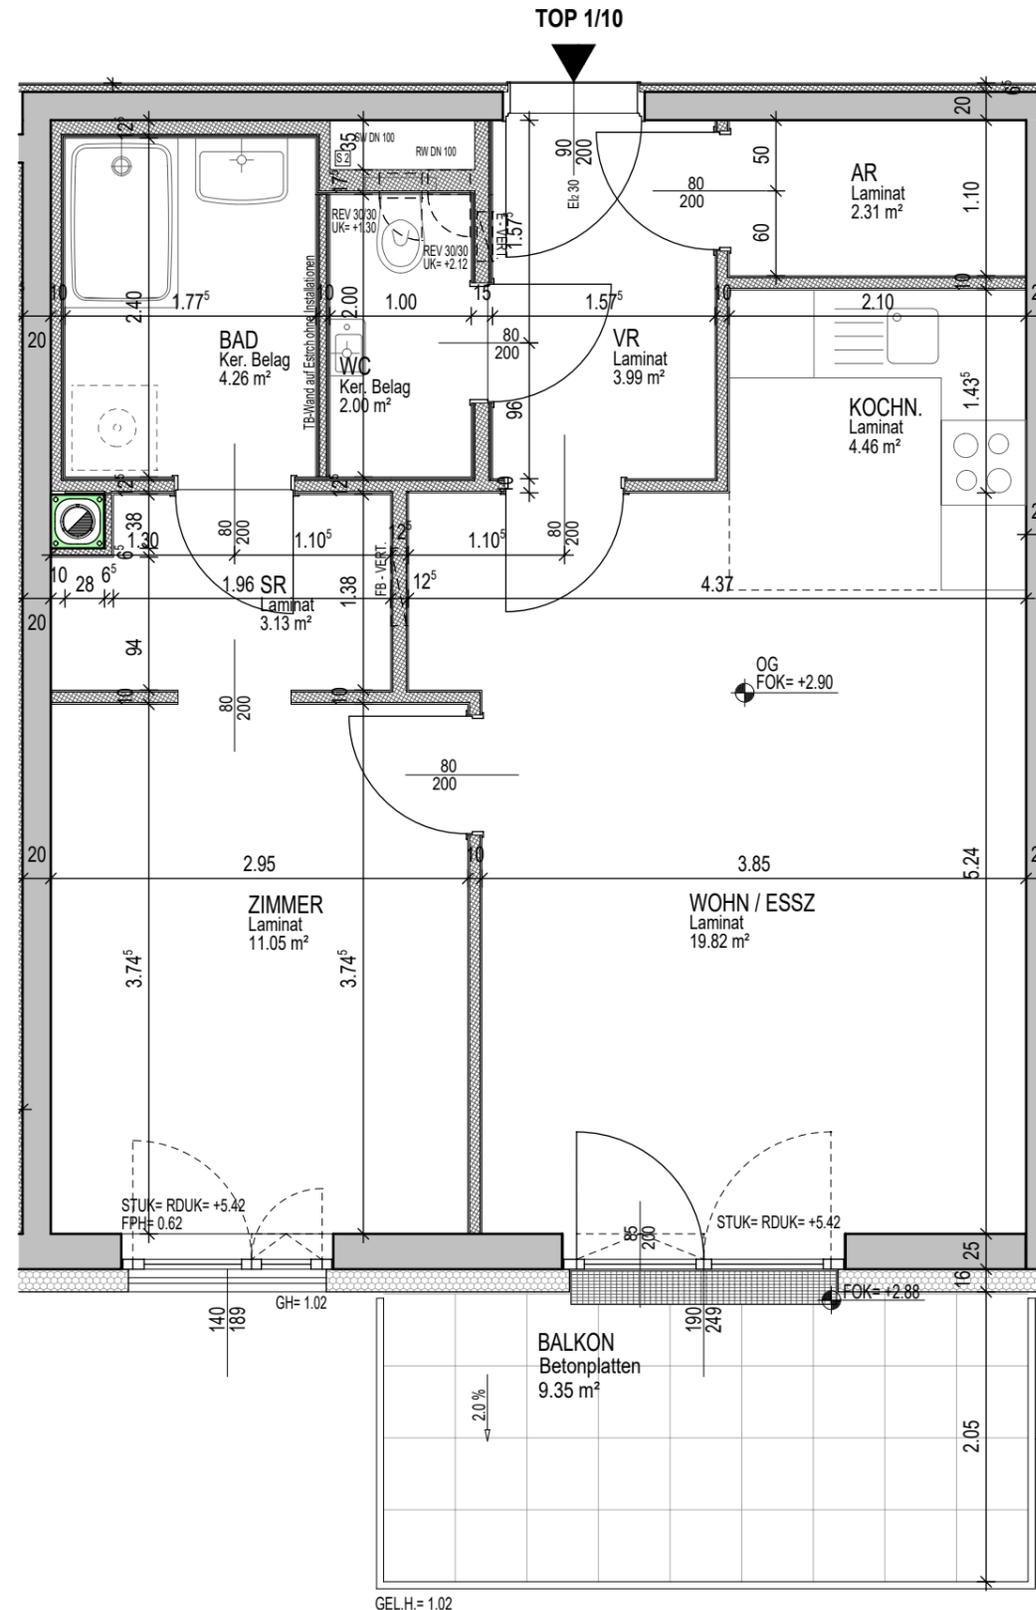

M 1 : 50

TOP 1/10

<b>B</b>	WFL	51.02 m <sup>2</sup>
	BALKON	9.35 m <sup>2</sup>

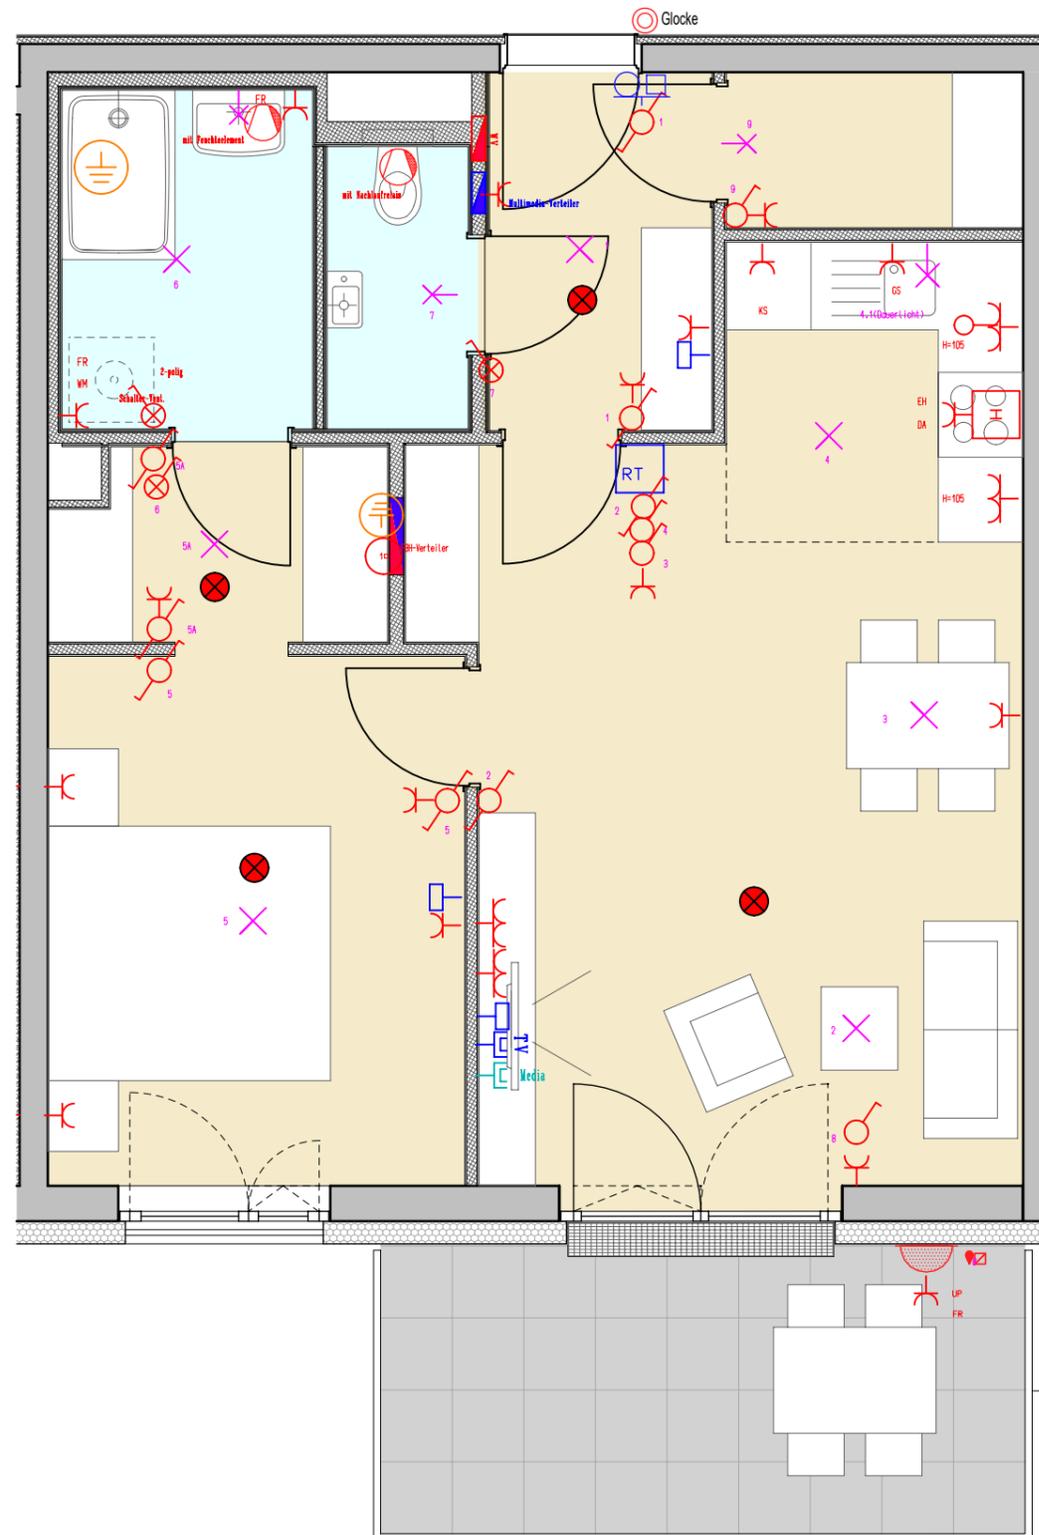

M 1 : 50

