

VERGABEPLAN

März 2022

Legende

Elektro



Deckenauslass



Wandauslass



E-Auslass 230 V



E-Auslass 400 V / Datenanschluss



Schukosteckdose



Kraftsteckdose



Ausschalter / Taster



Wechselschalter



Kreuzschalter



Bewegungsmelder 180-270°



Bewegungsmelder 360°



Präsenzmelder 180-270°



Präsenzmelder 360°



Präsenzmelder 360° Aufschaltung Bussystem



Taster



Taster beleuchtet



Ausschalter mit Kontrollleuchte



Serienschalter



Ventilator



Leerrohr



Klingeltaster



Raumthermostat



Raumbediengerät mit Temperaturfühler



Elektroverteiler



Medienverteiler



Datensteckdose 2xRJ 45



Telefonanschluss



Antennensteckdose



Glocke



Gegensprechanlage



Ruftaster



Potentialausgleichsschiene bzw. Erderanschluß



Leuchte

Montagehöhen

Schukosteckdose generell

h=30cm über FFBOK

Schukosteckdose Küche

h=105cm über FFBOK

Schukosteckdose mit Klappdeckel (Loggia)

h=30cm über FFBOK

Schukosteckdose mit Klappdeckel (Wascht., Waschm.)

h=105cm über FFBOK

Schalter h=110cm über FFBOK (Mitte bei Kombination)

h=110cm über FFBOK (Mitte bei Kombination)

E-Herdauslaß

h=30cm über FFBOK

Wohnungsverteiler

h=Eingang Türzarge OK

Türsprechstelle innen

UK=130cm über FFBOK

Telefondose

h=30cm über FFBOK

TV/SAT Dose

h=30cm über FFBOK

Wandauslaß generell

h=220cm über FFBOK

Wandauslaß über E-Herd

h=220cm über FFBOK

Wandauslaß über Waschtisch

h=220cm über FFBOK

Raumthermostat

h=150cm über FFBOK

Raumbediengerät mit Temperaturfühler

h=150cm über FFBOK

Abkürzungen

VR Vorraum

SR Schrankraum

AR Abstellraum

ER Einlagerungsraum

GS Geschirrspüler

WM Waschmaschine

VS Vorsatzschale

FPH Parapethöhe

FOK Fertigoberkante

STUK Sturzunterkante

DUK Deckenunterkante

REV Revisionstür

GH Geländerhöhe Fensterabsturzicherung

GEL.H. Geländerhöhe Balkon

KV Kemperventil


2.0%

 Bodengefälle


HZN Heizungszählernische

RIGOL Entwässerungsrinne


Fenster

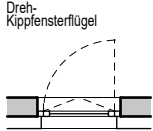


Dreh-Kippfensterflügel

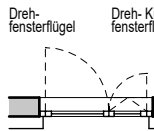

Drehfensterflügel

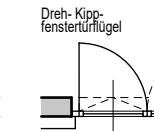

Dreh-Kippfensterflügel

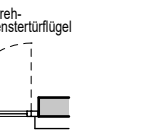

Drehfensterflügel



Mautweg

Wiesengrundweg



TOP DH 2.05

Dm	WFL OG	51.85 m²
	WFL EG	52.79 m²
	WFL gesamt	104.64 m²
	TERRASSE	10.50 m²
	SCHUPPEN	11.89 m²
	GARTEN ohne Böschung	54.47 m²




ERDGESCHOSS M 1 : 750

ÄNDERUNGEN WÄHREND DER BAUAUSFÜHRUNG VORBEHALTEN.
HINSICHTLICH BODEN- UND WANDBELÄGE, SOWIE DER ELEKTRO-, SANITÄR- UND SONST. AUSSTATTUNG GILT AUSSCHLIESSLICH
DIE JEWEILS AKTUELLE BAU- UND AUSSTATTUNGSBESCHREIBUNG!
SONSTIGE EINRICHTUNGSGEGENSTÄNDE DIENEN NUR DER VERANSCHAULICHUNG UND WERDEN NICHT GELIEFERT!
DIES IST EINE UNVERBINDLICHE PLANKOPIE! VORBEHALTLICH ÄNDERUNGEN WÄHREND DER BAUAUSFÜHRUNG!
KOTEN SIND NICHT FÜR DIE BESTELLUNG VON EINBAUMÖBEL VERWENDBAR. NATURMASSE ERFORDERLICH!


grebien gundacker architekten

1070 wien Siebensterngasse 19/15
t/f F +43 699 19000378
mail office@ggap.at



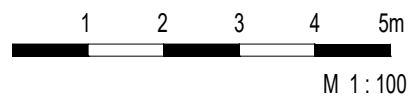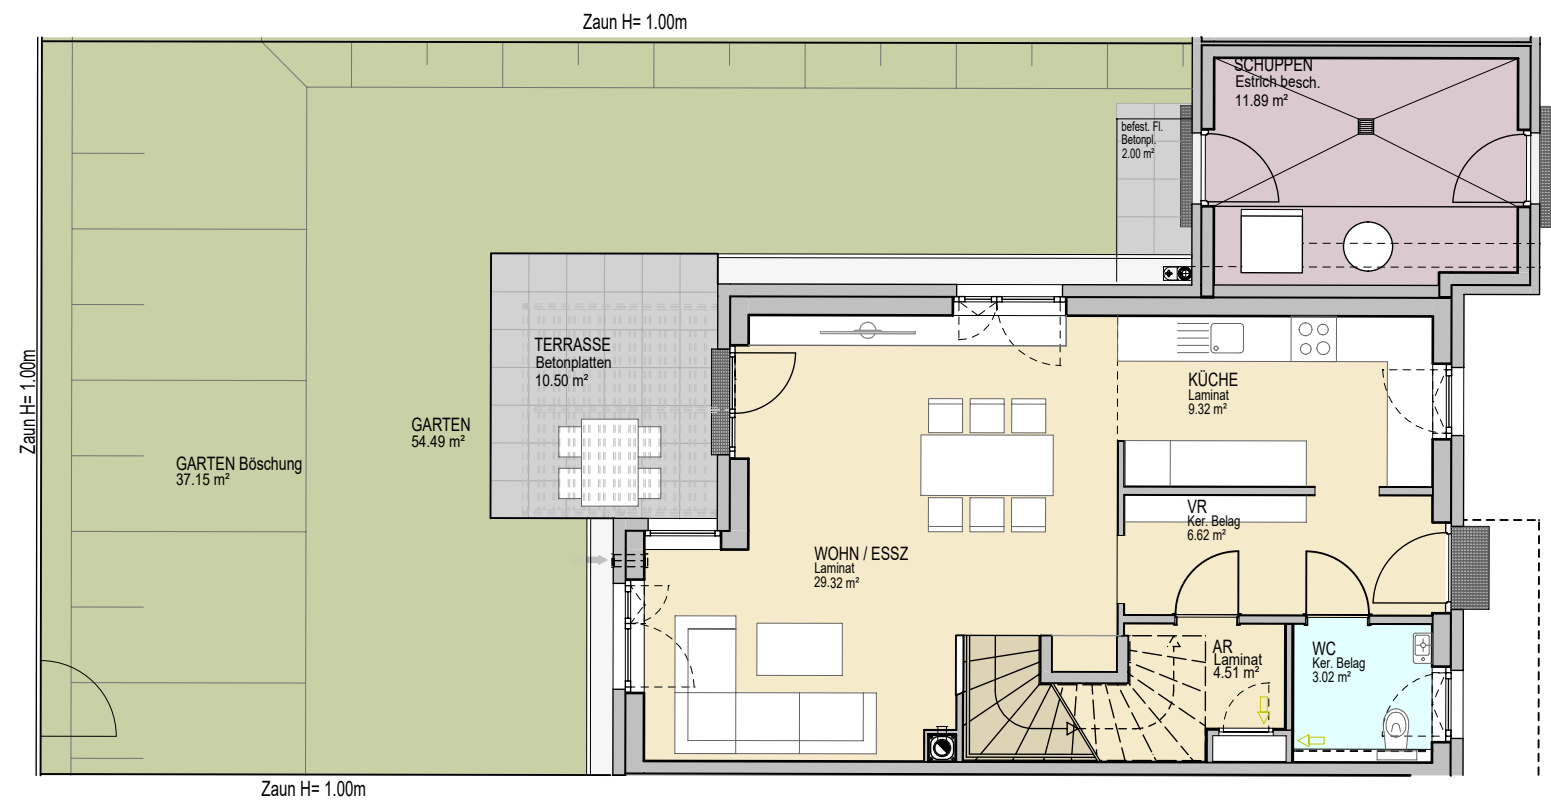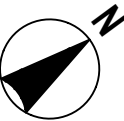

Dm	WFL OG	51.85 m ²
	WFL EG	52.79 m ²
	WFL gesamt	104.64 m ²
	TERRASSE	10.50 m ²
	SCHUPPEN	11.89 m ²
	GARTEN ohne Böschung	54.47 m ²

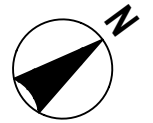

Dm	WFL OG	51.85 m ²
	WFL EG	52.79 m ²
	WFL gesamt	104.64 m ²
	TERRASSE	10.50 m ²
	SCHUPPEN	11.89 m ²
	GARTEN ohne Böschung	54.47 m ²





OG	WFL	51.85 m ²

