

VERGABEPLAN

Dezember 2022

Legende

Elektro

- Deckenauslass
- Wandauslass
- E-Auslass 230 V
- E-Auslass 400 V / Datenanschluss
- Schukosteckdose
- Kraftsteckdose
- Ausschalter / Taster
- Wechselschalter
- Kreuzschalter
- Bewegungsmelder 180-270°
- Bewegungsmelder 360°
- Präsenzmelder 180-270°
- Präsenzmelder 360°
- Präsenzmelder 360° Aufschaltung Bussystem
- Taster
- Taster beleuchtet
- Ausschalter mit Kontrollleuchte
- Serienschalter
- Ventilator
- Leerrohr
- Klingeltaster
- Raumthermostat
- Raumbediengerät mit Temperaturfühler
- Elektroverteiler
- Medienverteiler
- Datensteckdose 2xRJ 45
- Telefonanschluss
- Antennensteckdose
- Glocke
- Gegensprechanlage
- Ruftaster
- Potentialausgleichsschiene bzw. Erderanschluß
- Leuchte

Montagehöhen

- Schukosteckdose generell
- Schukosteckdose Küche
- Schukosteckdose mit Klappdeckel (Loggia)
- Schukosteckdose mit Klappdeckel (Wascht., Waschm.)
- Schalter h=110cm über FFBOK (Mitte bei Kombination)
- E-Herdauslaß
- Wohnungsverteiler
- Türsprechstelle innen
- Telefondose
- TV/SAT Dose
- Wandauslaß generell
- Wandauslaß über E-Herd
- Wandauslaß über Waschtisch
- Raumthermostat
- Raumbediengerät mit Temperaturfühler

Abkürzungen

- VR Vorraum
- SR Schrankraum
- AR Abstellraum
- ER Einlagerungsraum
- GS Geschirrspüler
- WM Waschmaschine
- VS Vorsatzschale
- FPH Parapethöhe
- FOK Fertigoberkante
- STUK Sturzunterkante
- DUK Deckenunterkante
- REV Revisiontür
- GH Geländerhöhe Fensterabsturzicherung
- GEL.H. Geländerhöhe Balkon
- KV Kemperventil
- 2.0% Bodengefälle
- HZN Heizungszählmische
- RIGOL Entwässerungsrinne

Fenster

- Dreh-Kippfenstertürlügel
- Drehfenstertürlügel
- Dreh-Kippfenstertürlügel
- Dreh-Kippfenstertürlügel
- Drehfenstertürlügel



C	WFL	74.43 m²
	TERRASSE	9.51 m²
	SCHUPPEN	4.68 m²
	GARTEN ohne Böschung	61.52 m²
	ER	2.09 m²




ERDGESCHOSS M 1 : 750

ÄNDERUNGEN WÄHREND DER BAUAUSFÜHRUNG VORBEHALTEN.
HINSICHTLICH BODEN- UND WANDBELÄGE, SOWIE DER ELEKTRO-, SANITÄR- UND SONST. AUSSTATTUNG GILT AUSSCHLIESSLICH
DIE JEWEILS AKTUELLE BAU- UND AUSSTATTUNGSBESCHREIBUNG!
SONSTIGE EINRICHTUNGSGEGENSTÄNDE DIENEN NUR DER VERANSCHAULICHUNG UND WERDEN NICHT DELIVERT!
DIES IST EINE UNVERBINDLICHE PLANKOPIE! VORBEHALTLICH ÄNDERUNGEN WÄHREND DER BAUAUSFÜHRUNG!
KOTEN SIND NICHT FÜR DIE BESTELLUNG VON EINBAUMÖBEL VERWENDBAR. NATURMASSE ERFORDERLICH!



grebien gundacker architekten

1070 wien Siebensterngasse 19/15
t/f F +43 699 19000378
mail office@ggap.at



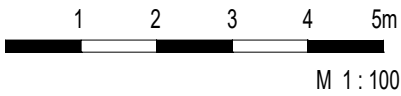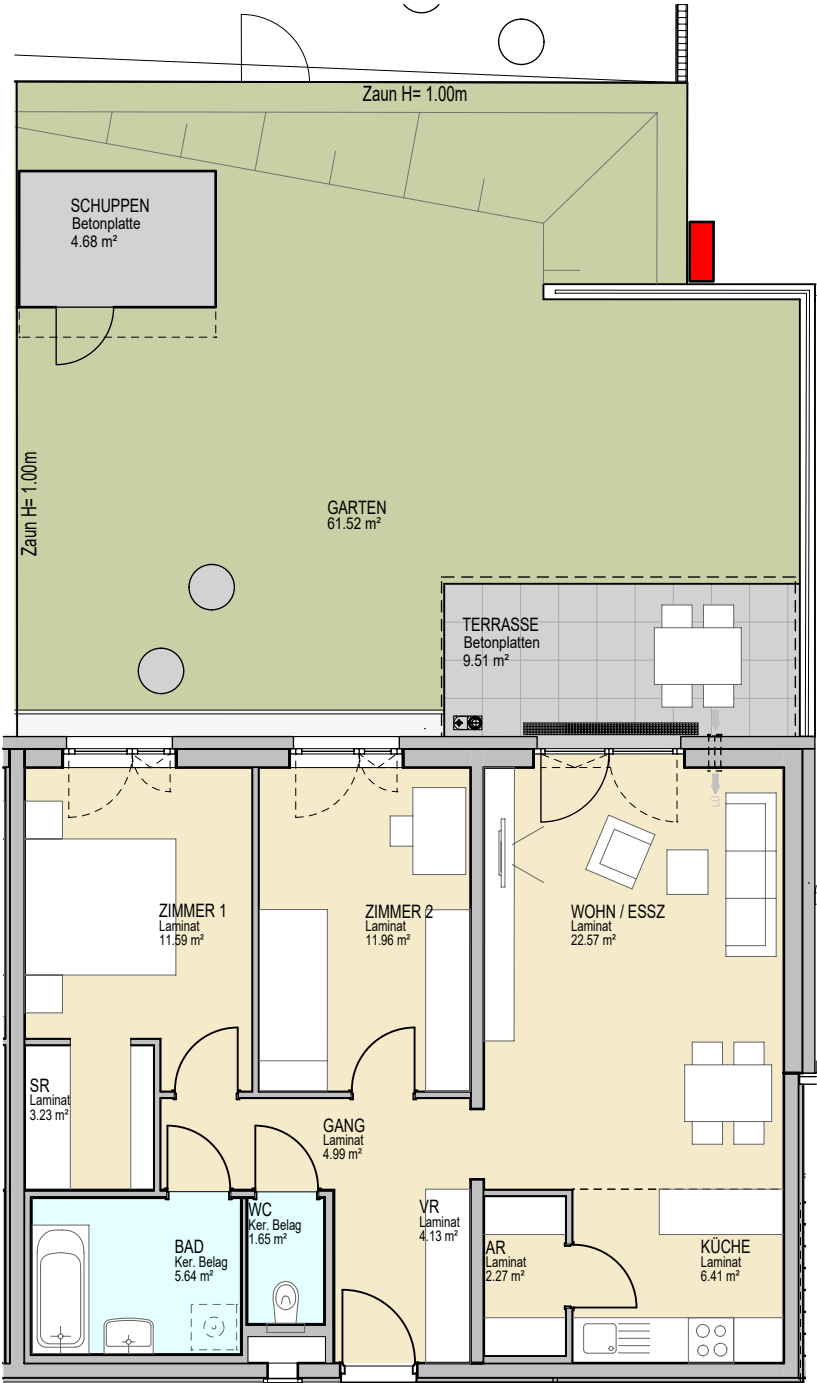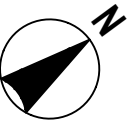

C	WFL	74.43 m²
	TERRASSE	9.51 m²
	SCHUPPEN	4.68 m²
	GARTEN ohne Böschung	61.52 m²

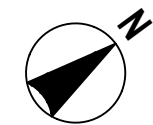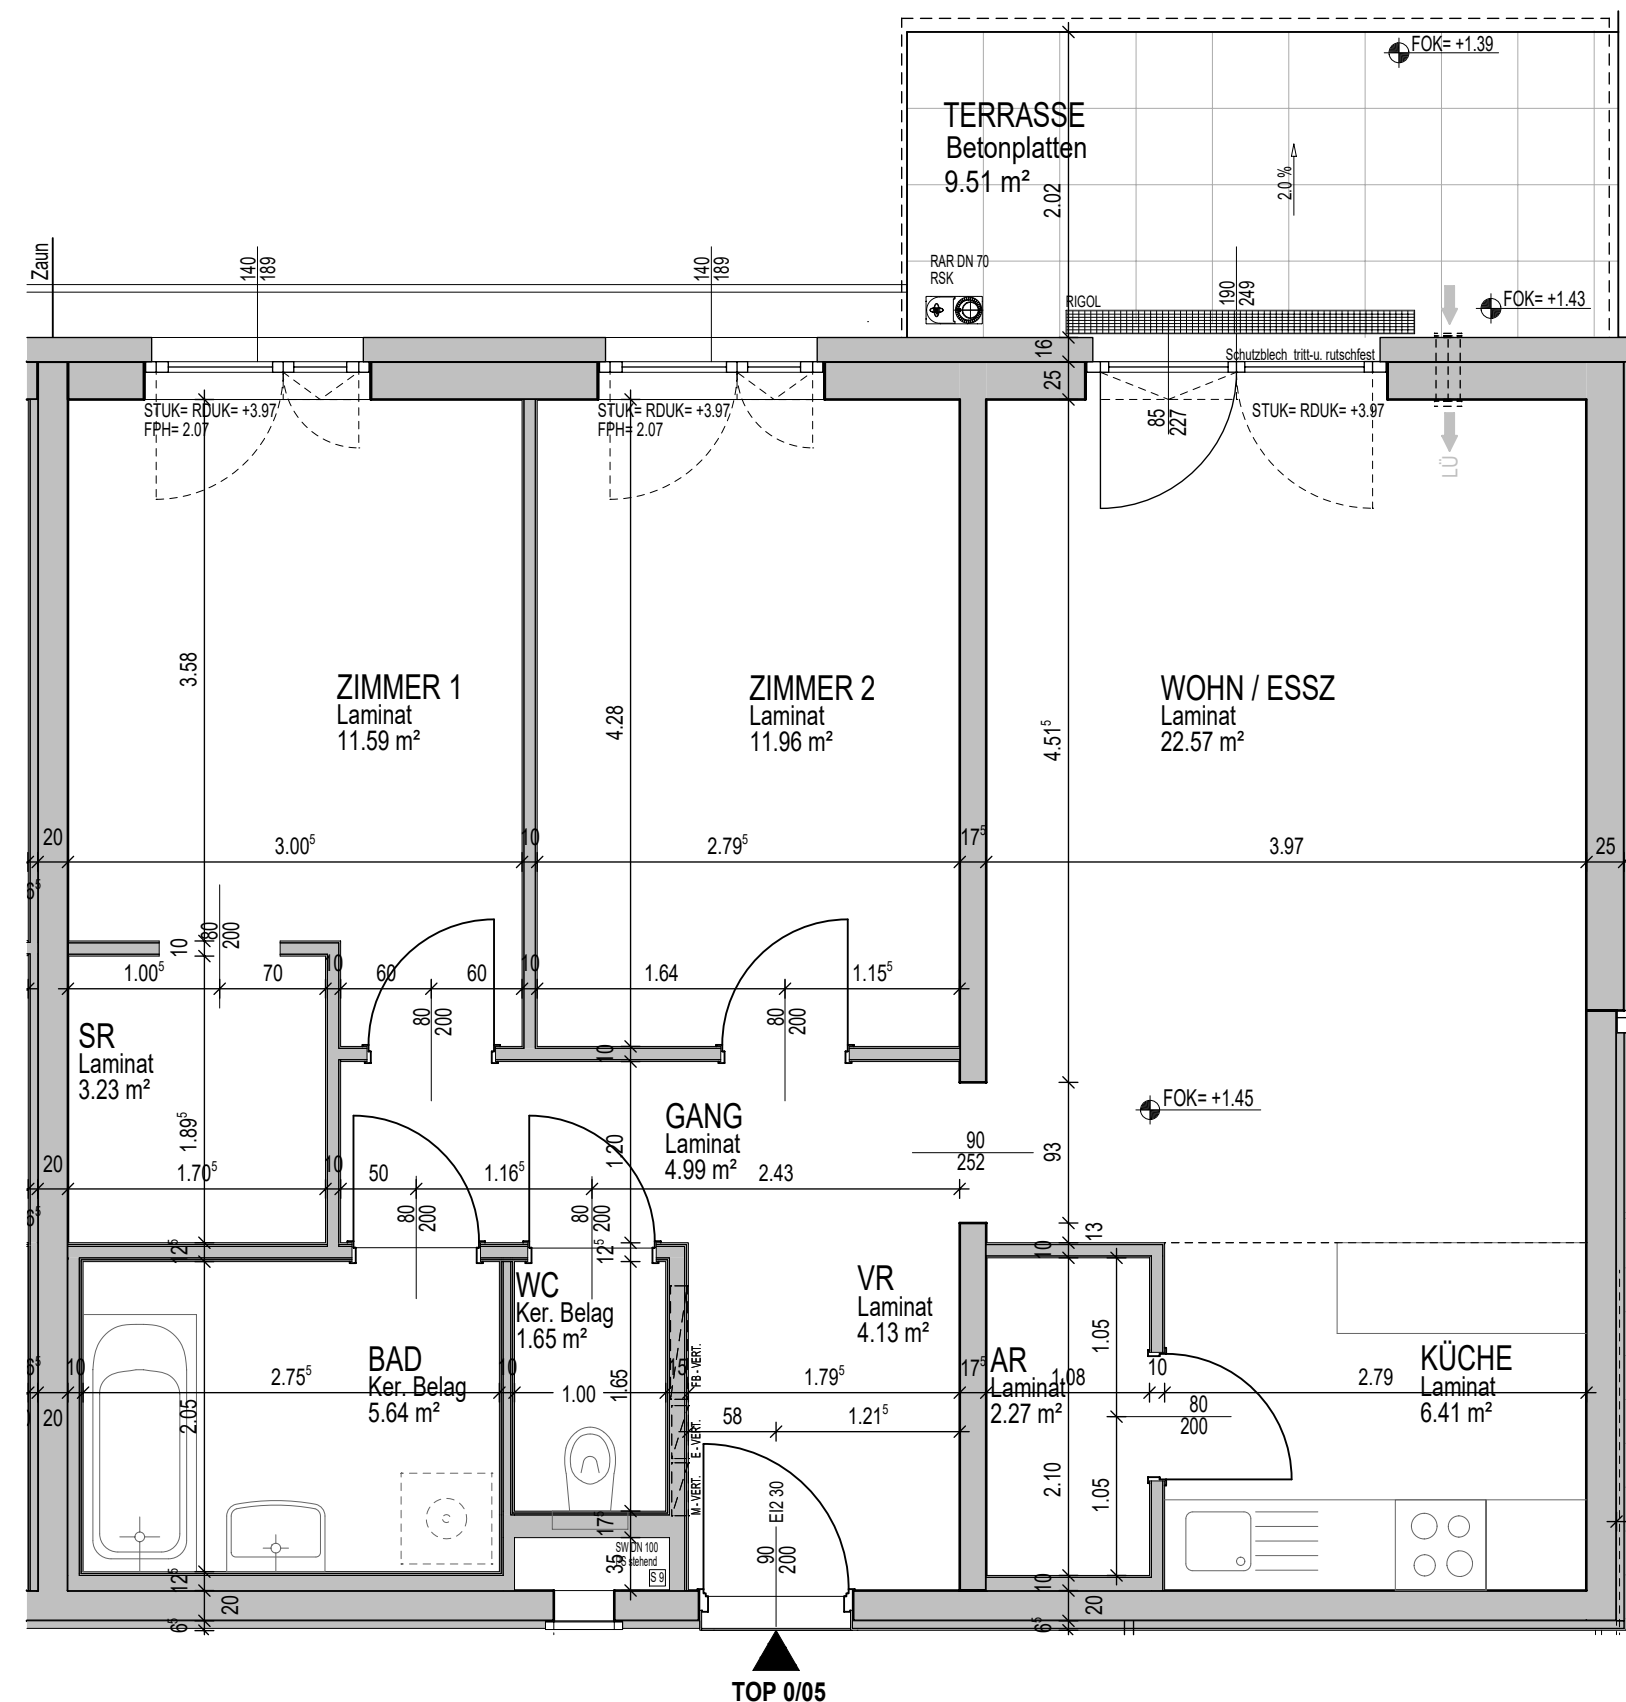

C	WFL	74.43 m²
	TERRASSE	9.51 m²
	SCHUPPEN	4.68 m²
	GARTEN ohne Böschung	61.52 m²

