B-Süd

WOHNHAUSANLAGE MAUTWEG, 7332 KOBERSDORF
WOHNHAUS 2

TOP 1/09

OBERGESCHOSS

V E R G A B E P L A N

Dezember 2022

Legende

Elektro

- Deckenauslass
- Wandauslass
- E-Auslass 230 V
- E-Auslass 400 V / Datenanschluss
- Schukosteckdose
- Kraftsteckdose
- Ausschalter / Taster
- Wechselschalter
- Kreuzschalter
- Bewegungsmelder 180-270°
- Bewegungsmelder 360°
- Präsenzmelder 180-270°
- Präsenzmelder 360°
- Präsenzmelder 360° Aufschaltung Bussystem
- Taster
- Taster beleuchtet
- Ausschalter mit Kontrollleuchte
- Serienschalter
- Ventilator
- Leerrohr
- Klingeltaster
- Raumthermostat
- RBD Raumbediengerät mit Temperaturfühler
- Elektroverteiler
- Medienverteiler
- Datensteckdose 2xRJ 45
- Telefonanschluss
- Antennensteckdose
- Glocke
- Gegensprechanlage
- Ruftaster
- Potentialausgleichsschiene bzw. Erderanschluß
- Leuchte

Montagehöhen

Schukosteckdose generell	h=30cm über FFBOK
Schukosteckdose Küche	h=105cm über FFBOK
Schukosteckdose mit Klappdeckel (Loggia)	h=30cm über FFBOK
Schukosteckdose mit Klappdeckel (Wascht., Waschm.)	h=105cm über FFBOK
Schalter h=110cm über FFBOK (Mitte bei Kombination)	h=110cm über FFBOK (Mitte bei Kombination)
E-Herdauslaß	h=30cm über FFBOK
Wohnungsverteiler	h=Eingang Türzarge OK
Türsprechstelle innen	UK=130cm über FFBOK
Telefondose	h=30cm über FFBOK
TV/SAT Dose	h=30cm über FFBOK
Wandauslaß generell	h=220cm über FFBOK
Wandauslaß über E-Herd	h=220cm über FFBOK
Wandauslaß über Waschtisch	h=220cm über FFBOK
Raumthermostat	h=150cm über FFBOK
Raumbediengerät mit Temperaturfühler	h=150cm über FFBOK

Abkürzungen

VR Vorraum
SR Schrankraum
AR Abstellraum
ER Einlagerungsraum
GS Geschirrspüler
WM Waschmaschine
VS Vorsatzschale
FPH Parapethhöhe
FOK Fertigoberkante
STUK Sturzunterkante
DUK Deckenunterkante
REV Revisionstür
GH Geländerhöhe Fensterabsturzsicherung
GEL.H. Geländerhöhe Balkon
KV Kemperventil
2.0% Bodengefälle
HZN Heizungszählernische
RIGOL Entwässerungsrinne

Fenster

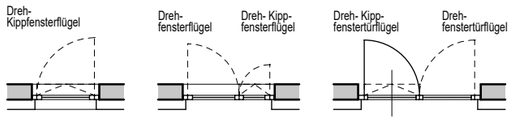

C	WFL	68.71 m²
	BALKON	9.33 m²
	ER	2.02 m²

OBERGESCHOSS M 1 : 750

ÄNDERUNGEN WÄHREND DER BAUAUSFÜHRUNG VORBEHALTEN.
HINSICHTLICH BODEN- UND WANDBELÄGE, SOWIE DER ELEKTRO-, SANITÄR- UND SONST. AUSSTATTUNG GILT AUSSCHLIESSLICH DIE JEWEILS AKTUELLE BAU- UND AUSSTATTUNGSBESCHREIBUNG!
SONSTIGE EINRICHTUNGSGEGENSTÄNDE DIENEN NUR DER VERANSCHAULICHUNG UND WERDEN NICHT GELIEFERT!
DIES IST EINE UNVERBINDLICHE PLANKOPIE! VORBEHALTLICH ÄNDERUNGEN WÄHREND DER BAUAUSFÜHRUNG!
KOTEN SIND NICHT FÜR DIE BESTELLUNG VON EINBAUMÖBEL VERWENDBAR. NATURMASSE ERFORDERLICH!

grebien gundacker architekten
1070 wien Siebensterngasse 19/15
t/f F +43 699 19000378
mail office@ggap.at

B-Süd	WOHNHAUSANLAGE MAUTWEG, 7332 KOBERSDORF WOHNHAUS 2	**TOP 1/09** **OBERGESCHOSS**

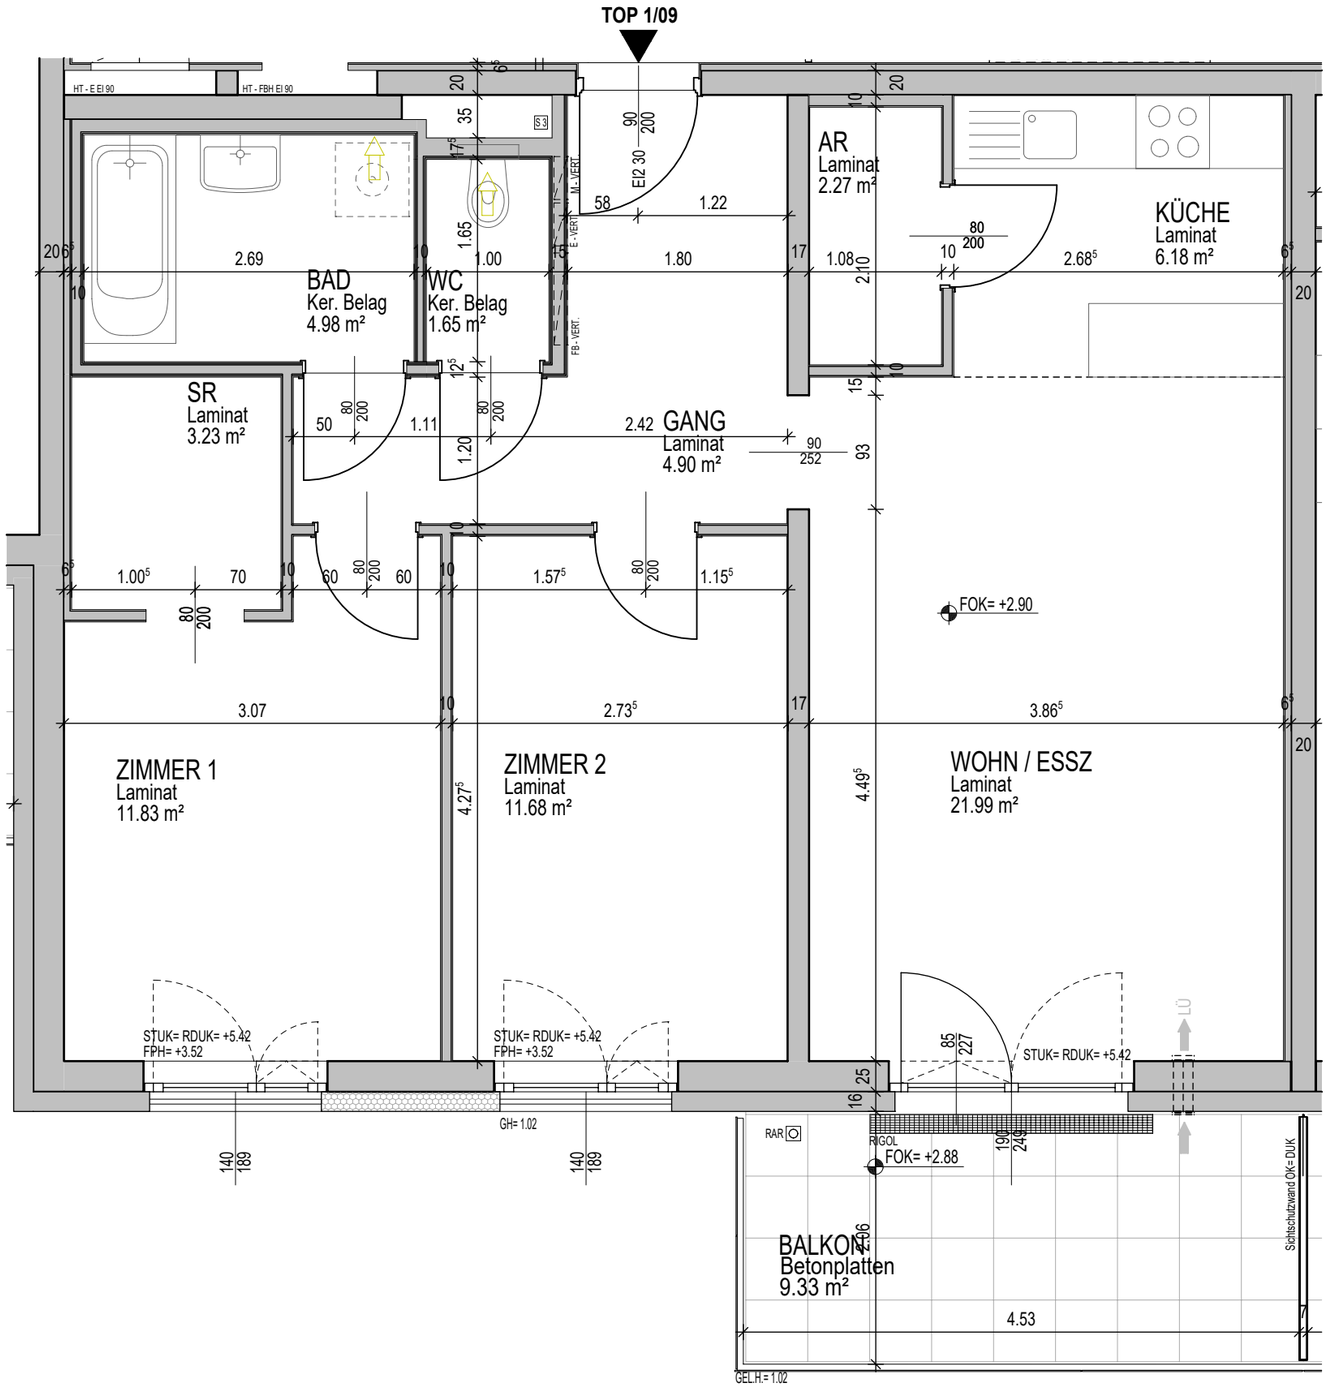

1 2 3 4 5m

M 1 : 50

C	WFL	68.71 m²
	BALKON	9.33 m²

B-Süd	WOHNHAUSANLAGE MAUTWEG, 7332 KOBERSDORF WOHNHAUS 2	**TOP 1/09** **OBERGESCHOSS**

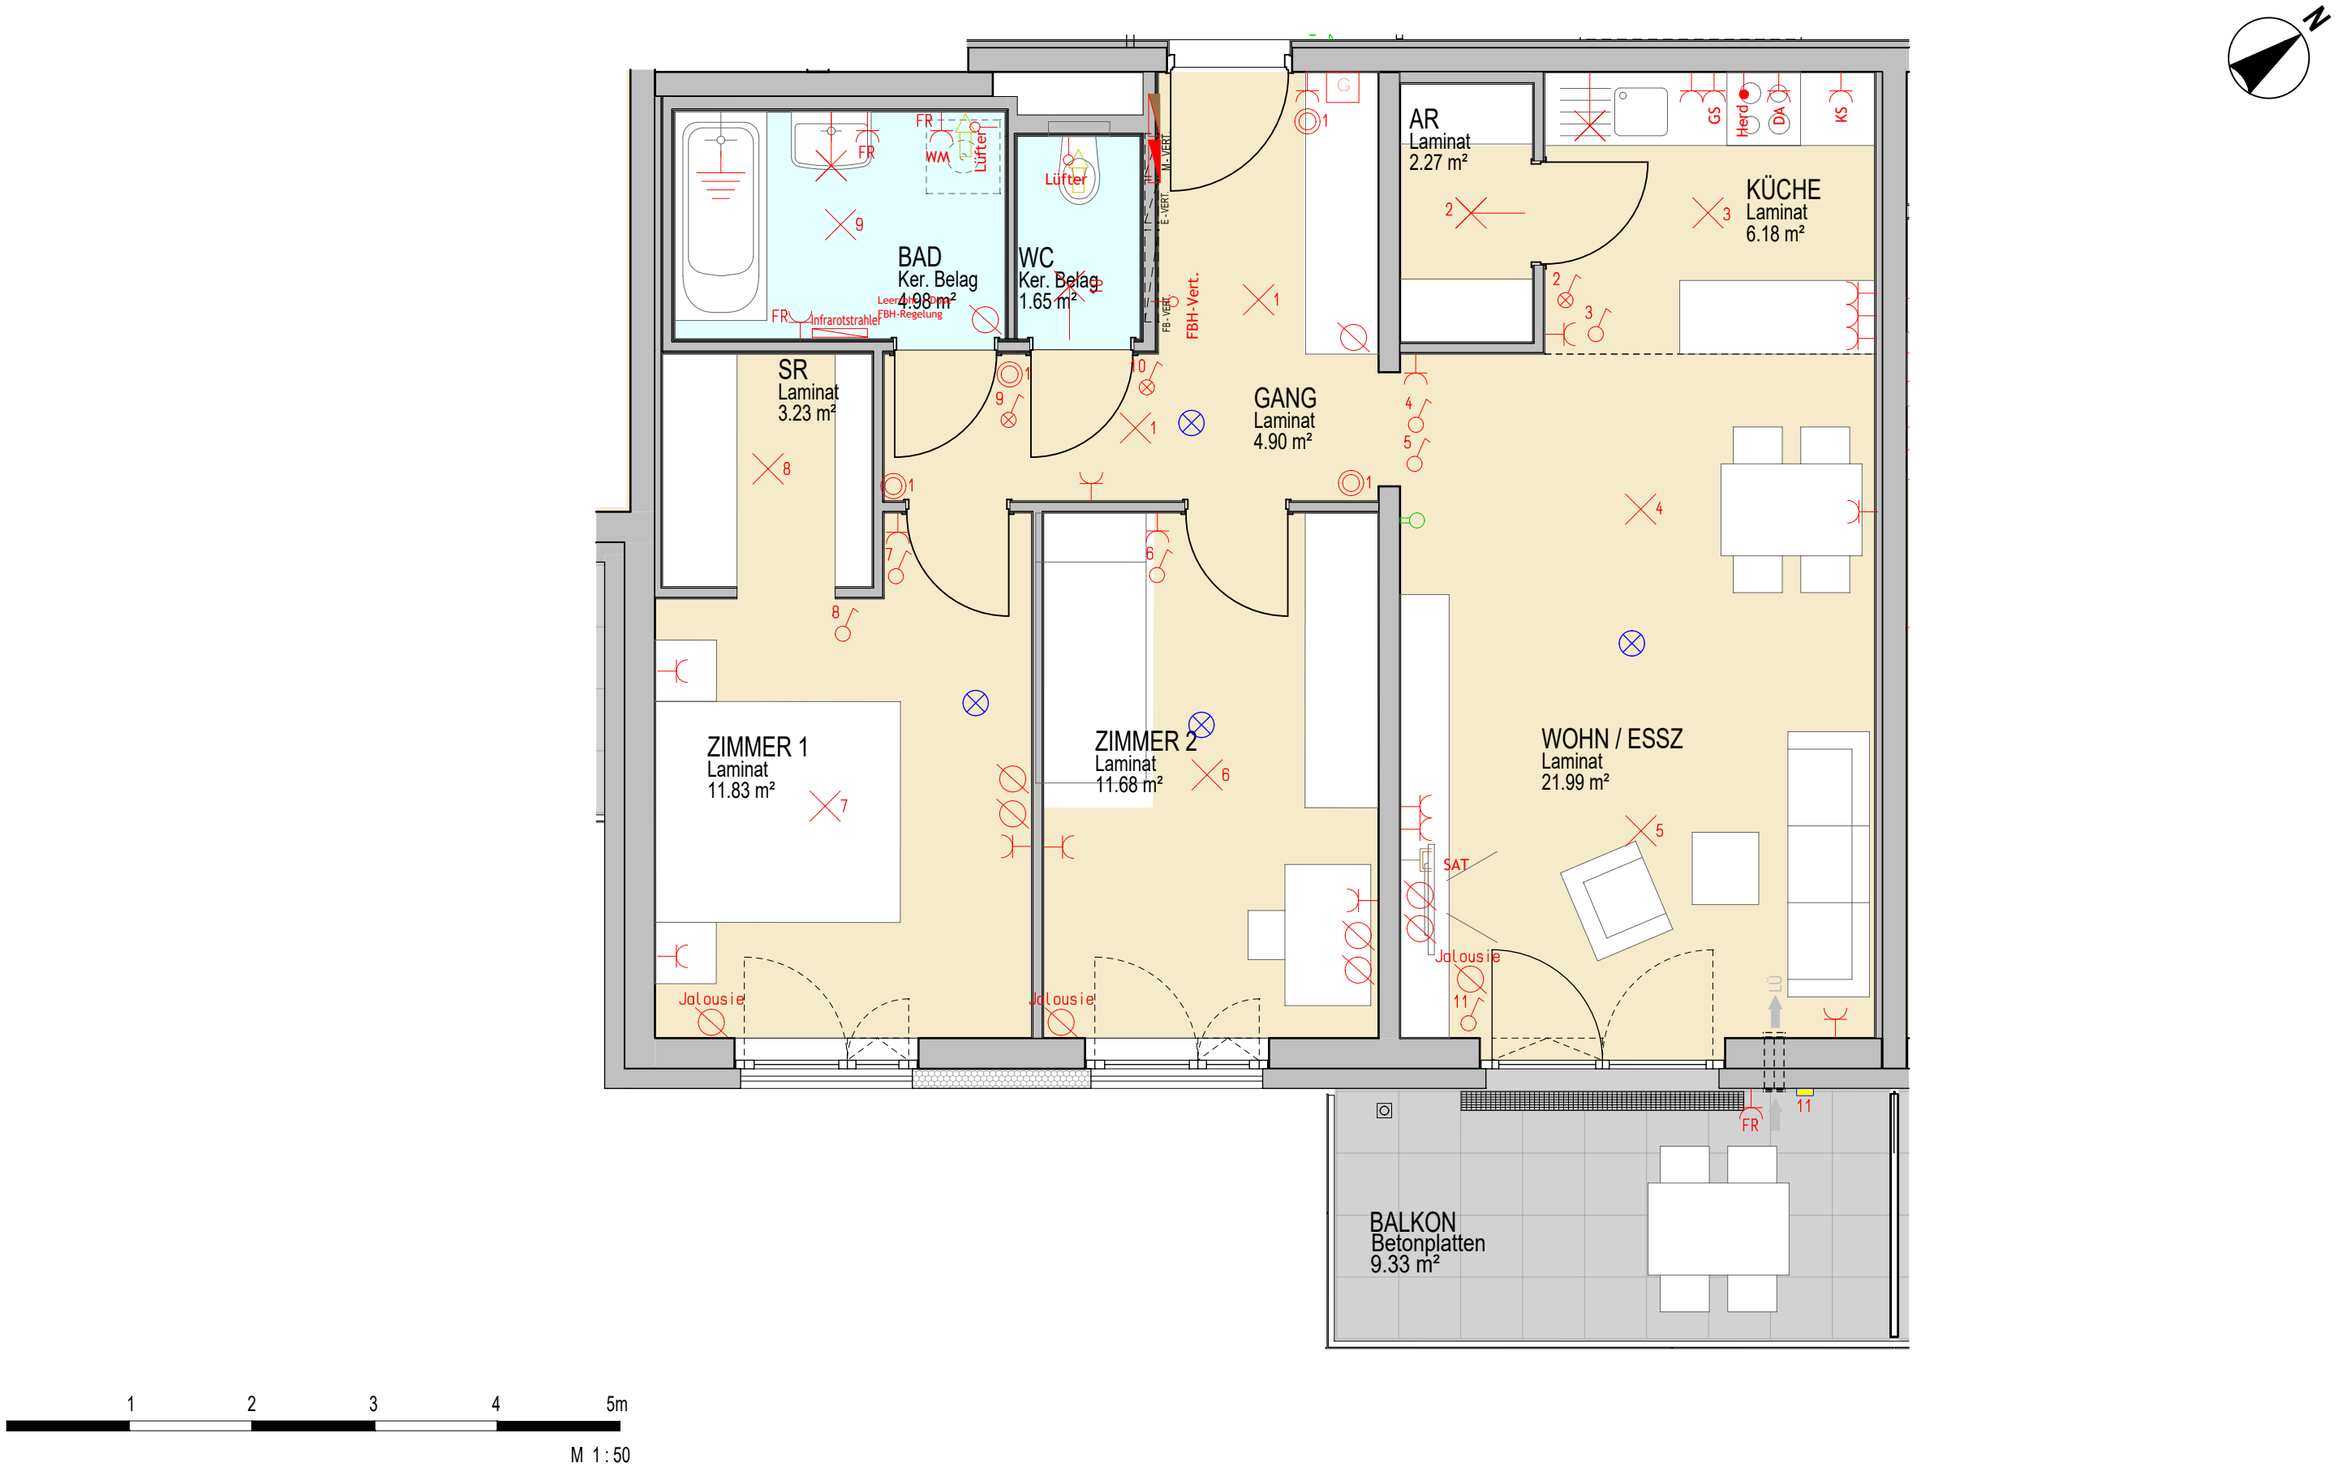

B-Süd

WOHNHAUSANLAGE WOHNHAUS 2
7332 KOBERSDORF, MAUTWEG

ÜBERSICHT
ALLGEMEINRÄUME
ERDGESCHOSS

5 10 15m
M 1 : 250

ERDGESCHOSS M 1 : 250