



Änderungen im Rahmen des Kaufvertrages vorbehalten

Für die Anfertigung von Einbaumöbel sind Naturmaße zu nehmen!  
Einbaumöbel nicht an Außenwände stellen! Gefahr von Schimmelbildung!  
Die dargestellte Kücheneinrichtung, Waschmaschine...etc. gelten nur als Möblierungsvorschlag und sind nicht inkludiert.

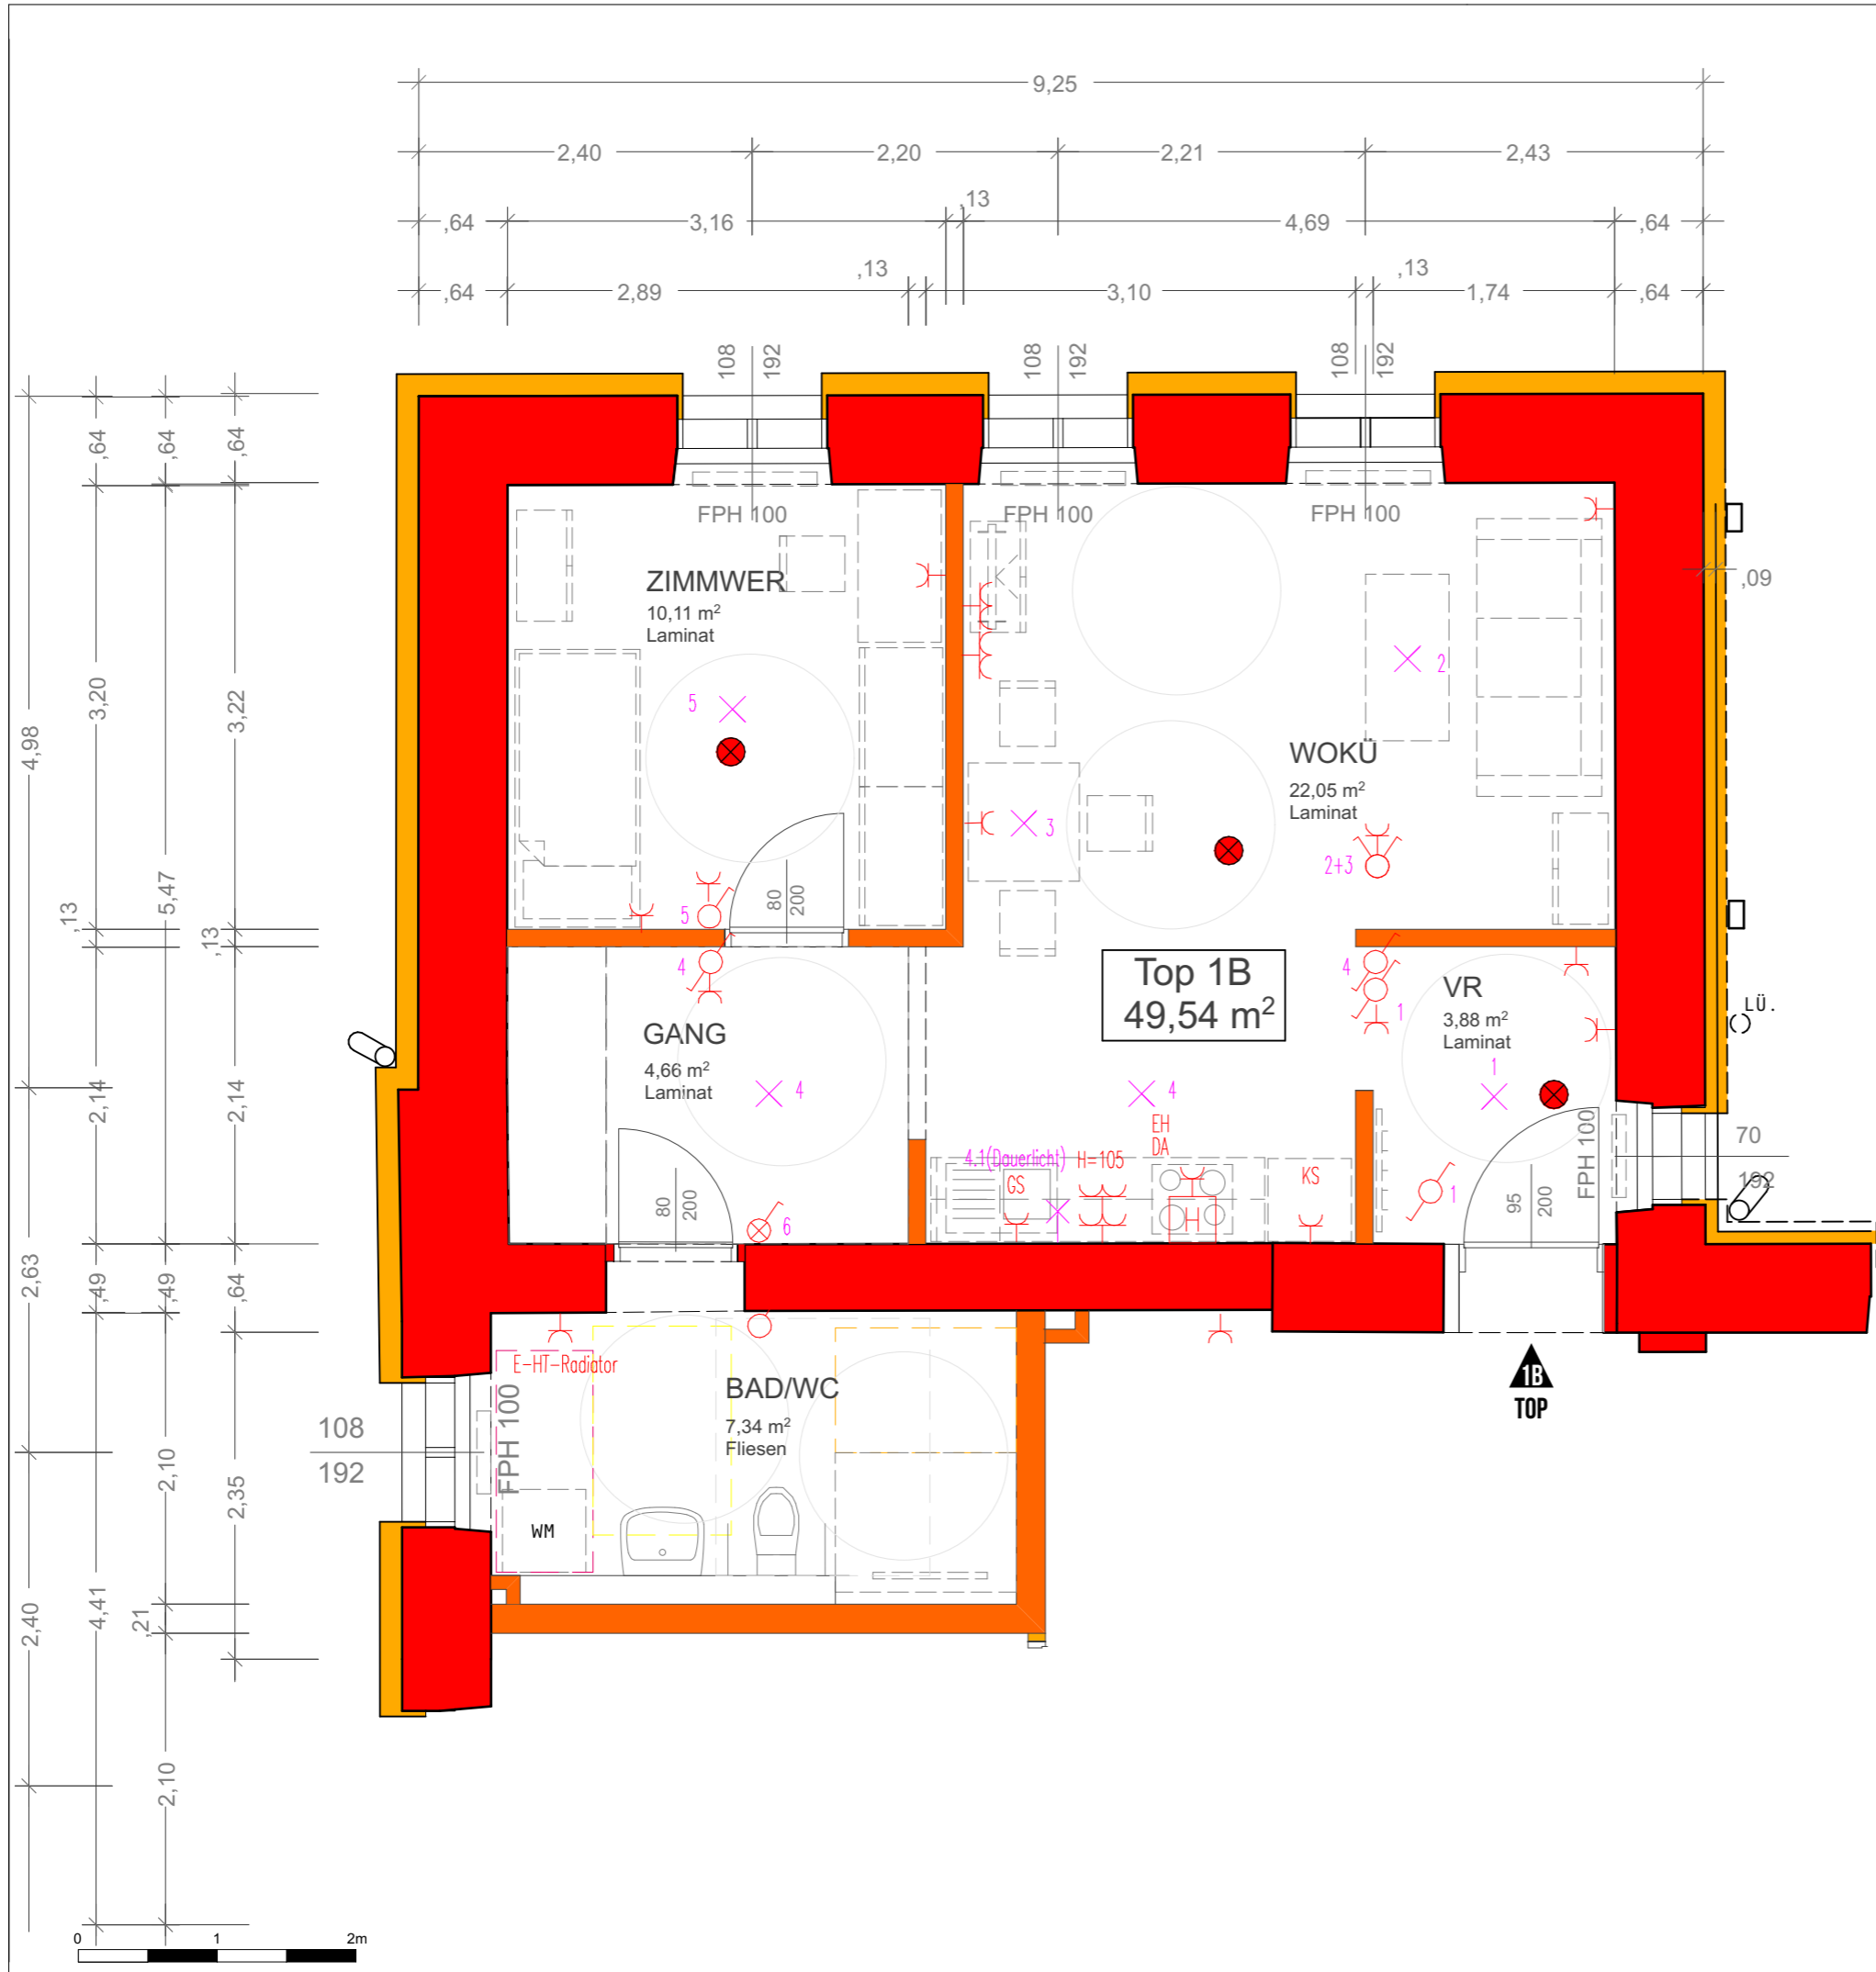

# VERGABEPLAN


Hainfelder Straße 44  
A - 2563 Pottenstein

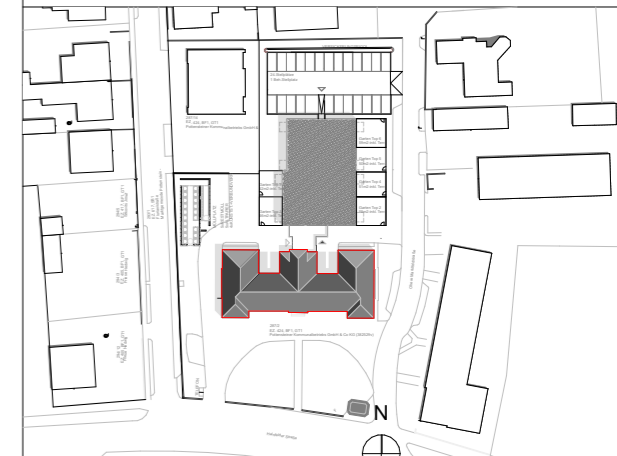

## LEGENDE ELEKTRO:

- Ausschalter
- Wechselschalter
- Doppelwechselschalter
- Kreuzschalter
- Serienschalter
- Deckenlichtauslass
- Wandlichtauslass
- Auslass 230V
- HOME Rauchmelder mit Ion-Batterie (10 Jahre)
- Steckdose 1-fach
- Steckdose 2-fach
- Steckdose 1-fach mit Klappdeckel
- Steckdose 1-fach für Waschmaschine
- Steckdose 1-fach für Geschirrspüler
- Steckdose 1-fach für Dunstabzug
- Steckdose 1-fach für Kühlschrank
- E-Herd Anschlussdose
- Feuchtraum Unterputzsteckdose 1-fach
- Verteiler Starkstrom

## LAGEPLAN:

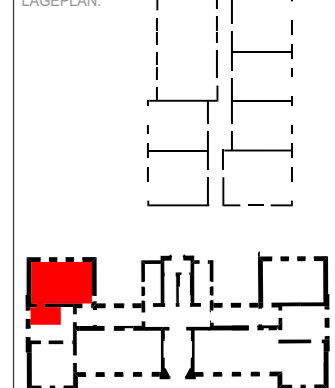

## LEGENDE:

- STÄHLBETON
- ZIEGELMAUERWERK
- WÄRMEDÄMMUNG
- GIPSKARTON
- GIPSKARTON BARRIEREFREI
- GIPSKARTON BRANDSCHUTZ

## KENNWERTE:

Geschoss:	Erdgeschoß
Wohnnutzfläche:	49,54 m²
Balkon/Terrasse:	/
Einlagerungsraum:	lt. Plan
Mietergarten:	/

## GRUNDEIGENTÜMER:



## BAUBETREUUNG:



## PLANVERFASSER:



## PLANINHALT:

**Wohnung Top 1B - Erdgeschoß**

GESCHOSS	TOP	TYP	MASSSTAB	PLANNR	DATUM
Erdgeschoß	1B	/	1:50	POT_VK_Top-1B_C	20.07.2020