


VERGABEPLAN


Hainfelder Straße 44
A - 2563 Pottenstein

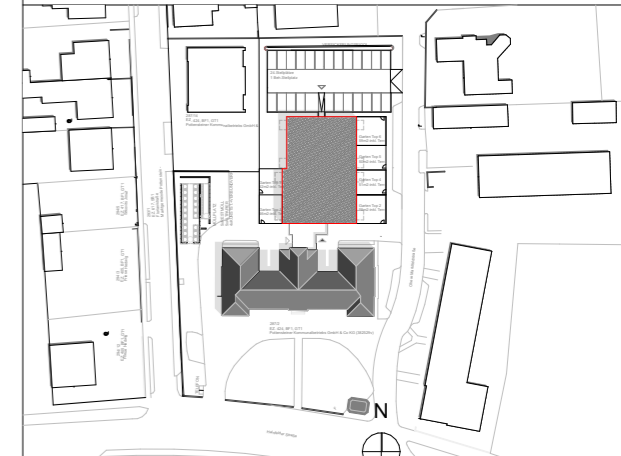

LEGENDE ELEKTRO:

- Ausschalter
- Wechselschalter
- Doppelwechselschalter
- Kreuzschalter
- Serienschalter
- Deckenleuchtauslass
- Wandleuchtauslass
- Auslass 230V HOME Rauchmelder mit Lion-Batterie (10 Jahre)
- Steckdose 1-fach
- Steckdose 2-fach
- Steckdose 1-fach mit Klappdeckel
- Steckdose 1-fach für Waschmaschine
- Steckdose 1-fach für Geschirrspüler
- Steckdose 1-fach für Dunstabzug
- Steckdose 1-fach für Kühlschrank
- E-Herd Anschlussdose
- Feuchtraum Unterputzsteckdose 1-fach
- Verteiler Starkstrom

LAGEPLAN:

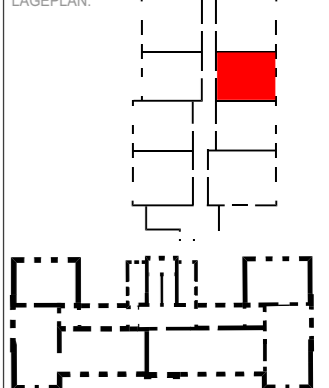

LEGENDE:

- STÄHLBETON
- ZIEGELMAUERWERK
- WÄRMEDÄMMUNG
- GIPSKARTON
- GIPSKARTON BARRIEREFREI
- GIPSKARTON BRANDSCHUTZ

KENNWERTE:

Geschoss: 2.Obergeschoß
Wohnnutzfläche: 51,31 m²
Balkon/Terrasse: 45,51 m²
Einlagerungsraum: lt. Plan
Mietergarten: /

GRUNDEIGENTÜMER:



BAUBETREUUNG:




PLANVERFASSER:



PLANINHALT:

Wohnungstyp C - 2.Obergeschoß

GESCHOSS	TOP	TYP	MASSSTAB	PLANNR	DATUM
2.Obergeschoß	20	C	1:50	POT_VK_Top-20_C	20.07.2020

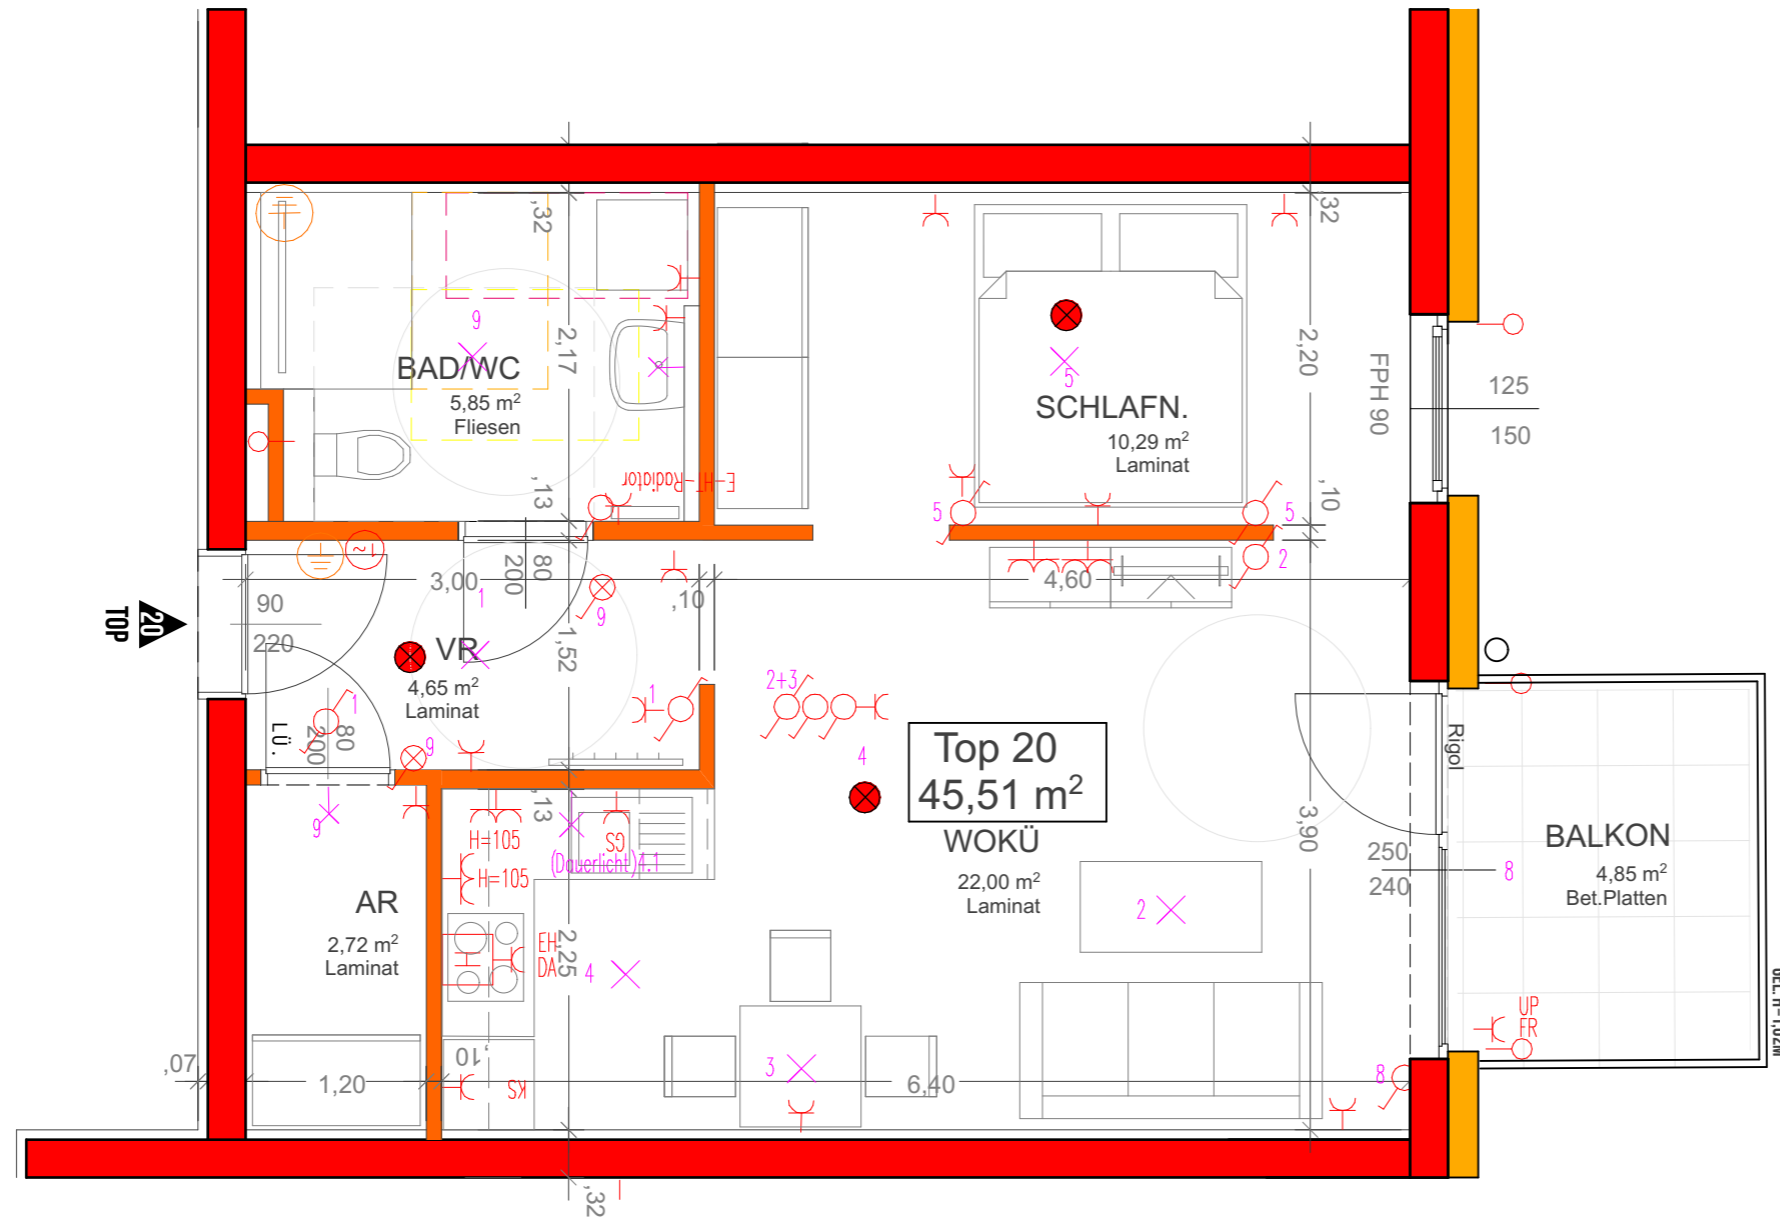

Änderungen im Rahmen des Kaufvertrages vorbehalten

Für die Anfertigung von Einbaumöbel sind Naturmaße zu nehmen!
Einbaumöbel nicht an Außenwände stellen! Gefahr von Schimmelbildung!
Die dargestellte Kücheneinrichtung, Waschmaschine...etc. gelten nur als Möblierungsvorschlag und sind nicht inkludiert.

