



# VERGABEPLAN

Hainfelder Straße 44  
A - 2563 Pottenstein

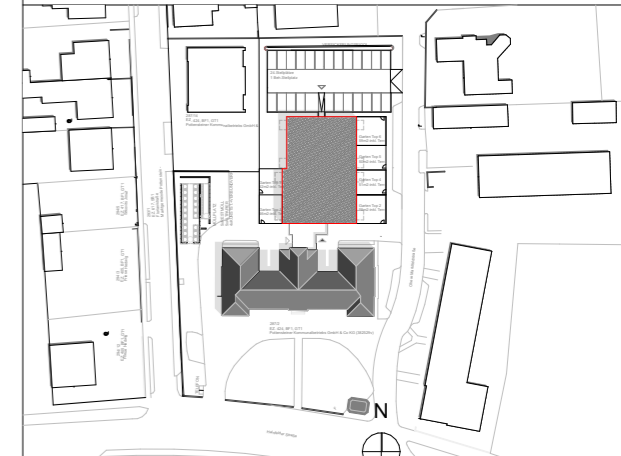

- LEGENDE ELEKTRO:
- Ausschalter
  - Wechselschalter
  - Doppelwechselschalter
  - Kreuzschalter
  - Serienschalter
  - Deckenlichtauslass
  - Wandlichtauslass
  - Auslass 230V HOME Rauchmelder mit Lion-Batterie (10 Jahre)
  - Steckdose 1-fach
  - Steckdose 2-fach
  - Steckdose 1-fach mit Klappdeckel
  - Steckdose 1-fach für Waschmaschine
  - Steckdose 1-fach für Geschirrspüler
  - Steckdose 1-fach für Dunstabzug
  - Steckdose 1-fach für Kühltrank
  - E-Herd Anschlussdose
  - Feuchtraum Unterputzsteckdose 1-fach
  - Verteiler Starkstrom

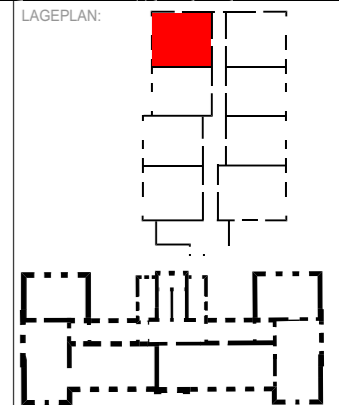

LEGENDE:

- STAHLBETON
- ZIEGELMAUERWERK
- WÄRMEDÄMMUNG
- GIPSKARTON
- GIPSKARTON BARRIEREFREI
- GIPSKARTON BRANDSCHUTZ

KENNWERTE:

Geschoss: 2.Obgeschoß  
Wohnnutzfläche: 51,31 m²  
Balkon/Terrasse: 4,85 m²  
Einlagerungsraum: lt. Plan  
Mietergarten: /

GRUNDEIGENTÜMER:



BAUBETREUUNG:




PLANVERFASSER:




PLANINHALT:

**Wohnungstyp A - 2.Obergeschoß**

| GESCHOSS      | TOP | TYP | MASSSTAB | PLANNR          | DATUM      |
|---------------|-----|-----|----------|-----------------|------------|
| 2.Obergeschoß | 21  | A   | 1:50     | POT_VK_Top-21_C | 20.07.2020 |

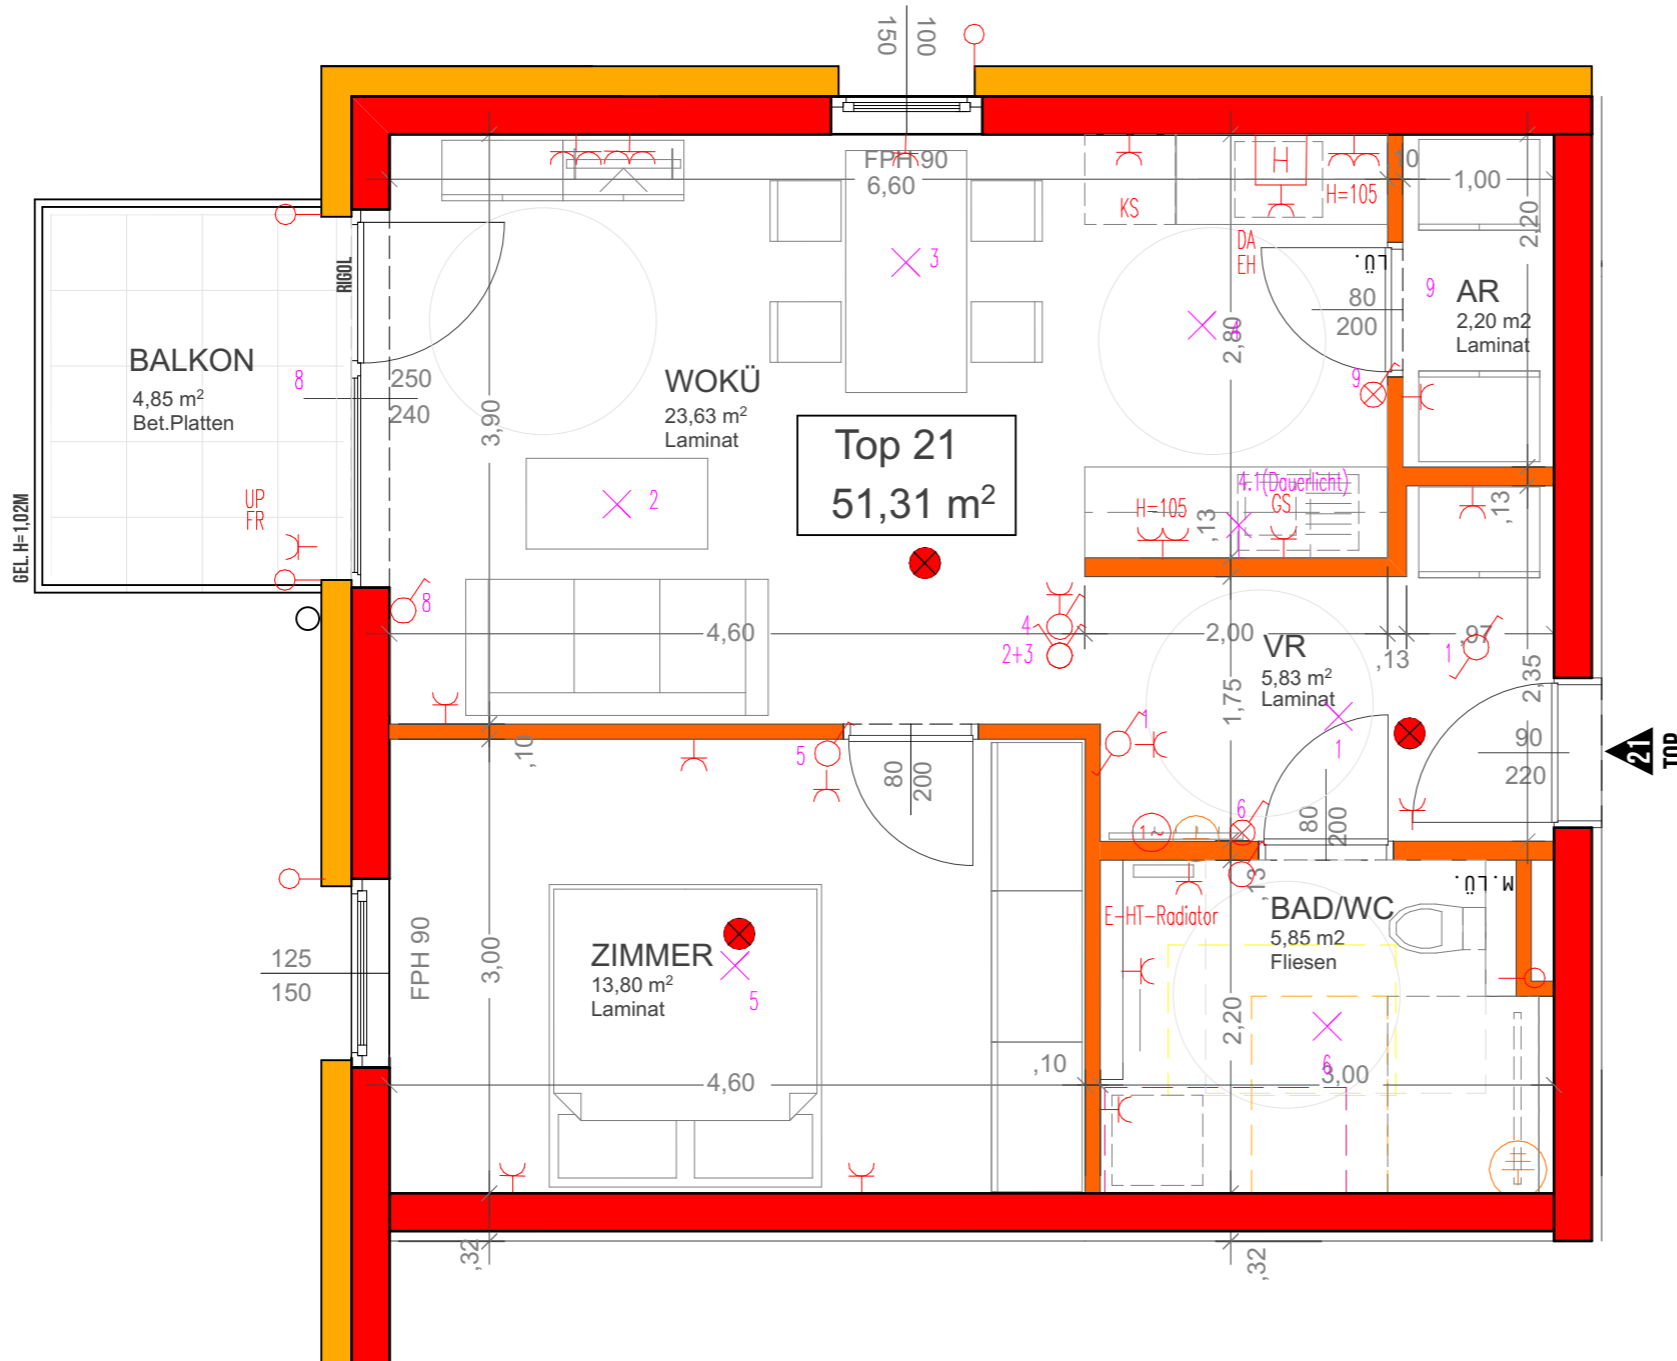

21 TOP

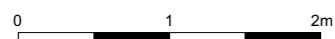

Änderungen im Rahmen des Kaufvertrages vorbehalten

Für die Anfertigung von Einbaumöbel sind Naturmaße zu nehmen!  
Einbaumöbel nicht an Aussenwände stellen! Gefahr von Schimmelbildung!  
Die dargestellte Kücheneinrichtung, Waschmaschine...etc. gelten nur als Möblierungsvorschlag und sind nicht inkludiert.