



VERGABEPLAN

Hainfelder Straße 44
A - 2563 Pottenstein

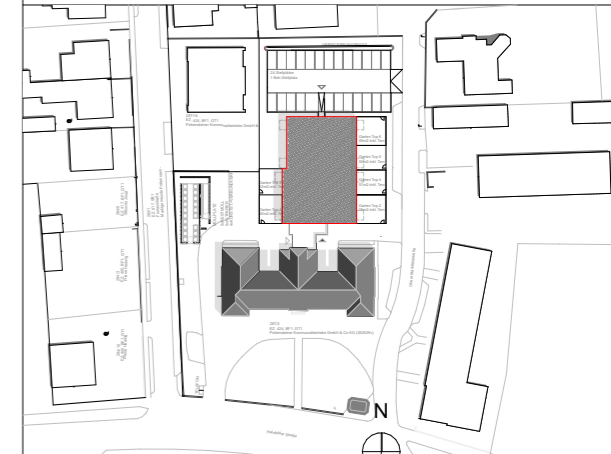

- LEGENDE ELEKTRO:
- Ausschalter
 - Wechselschalter
 - Doppelwechselschalter
 - Kreuzschalter
 - Serienschalter
 - Deckenlichtauslass
 - Wandlichtauslass
 - Auslass 230V HOME Rauchmelder mit Lion-Batterie (10 Jahre)
 - Steckdose 1-fach
 - Steckdose 2-fach
 - Steckdose 1-fach mit Klappdeckel
 - Steckdose 1-fach für Waschmaschine
 - Steckdose 1-fach für Geschirrspüler
 - Steckdose 1-fach für Dunstabzug
 - Steckdose 1-fach für Kühlschrank
 - E-Herd Anschlussdose
 - Feuchtraum Unterputzsteckdose 1-fach
 - Verteiler Starkstrom

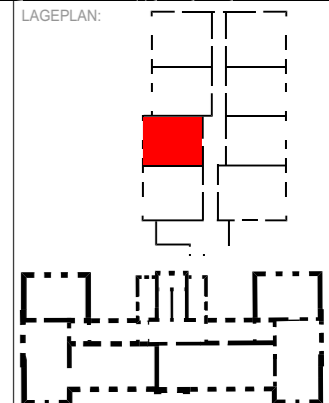

- LEGENDE:
- STÄHLBETON
 - ZIEGELMAUERWERK
 - WÄRMEDÄMMUNG
 - GIPSKARTON
 - GIPSKARTON BARRIEREFREI
 - GIPSKARTON BRANDSCHUTZ

KENNWERTE:

Geschoss:	3.Obergeschoß
Wohnnutzfläche:	51,31 m ²
Balkon/Terrasse:	45,51 m ²
Einlagerungsraum:	lt. Plan
Mietergarten:	/

GRUNDEIGENTÜMER:

Wir gestalten Lebensraum


BAUBETREUUNG:

Wir gestalten Lebensraum

PLANVERFASSER:


PLANINHALT:
Wohnungstyp C - 3.Obergeschoß

GESCHOSS	TOP	TYP	MASSSTAB	PLANNR	DATUM
3.Obergeschoß	25	C	1:50	POT_VK_Top-25_C	20.07.2020

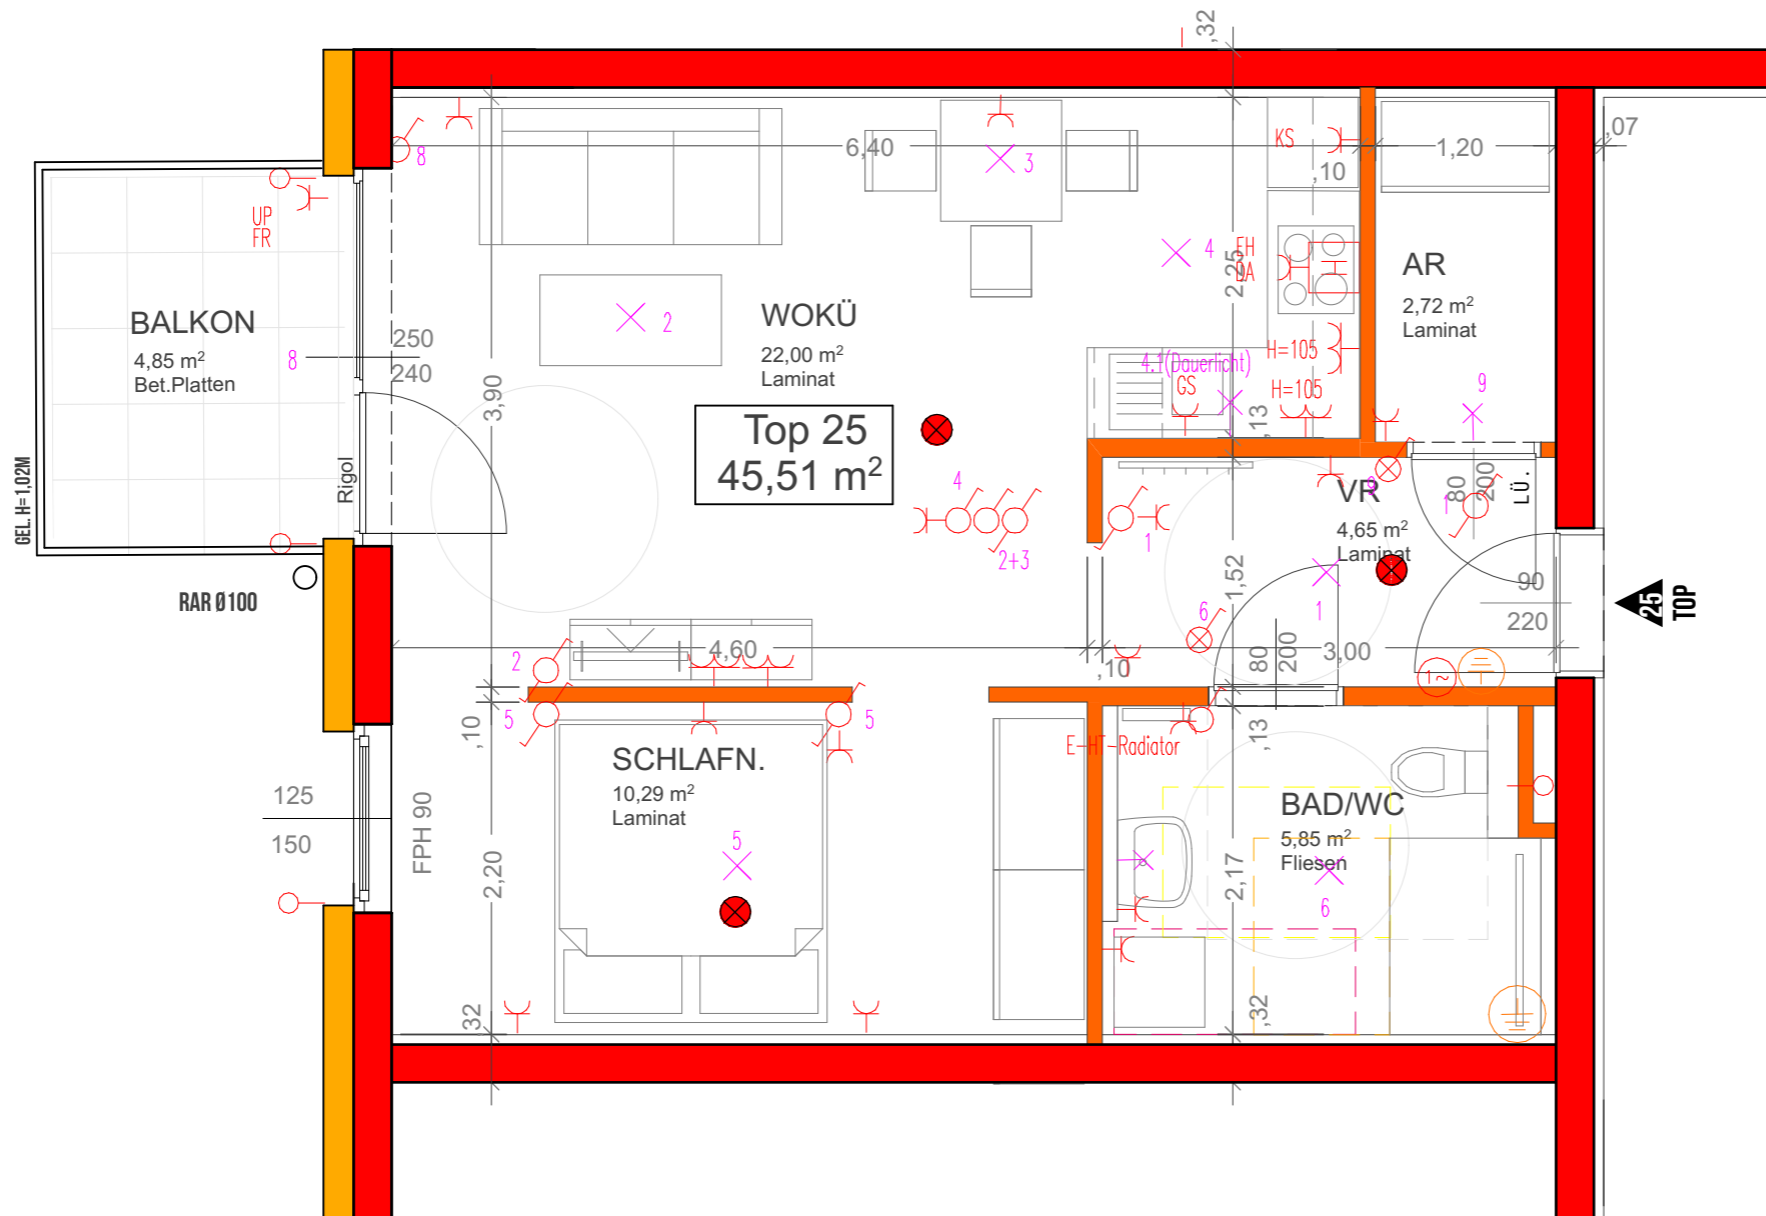

Top 25
45,51 m²

25
TOP

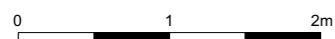

Änderungen im Rahmen des Kaufvertrages vorbehalten

Für die Anfertigung von Einbaumöbel sind Naturmaße zu nehmen!
Einbaumöbel nicht an Außenwände stellen! Gefahr von Schimmelbildung!
Die dargestellte Kücheneinrichtung, Waschmaschine...etc. gelten nur als Möblierungsvorschlag und sind nicht inkludiert.