



Änderungen im Rahmen des Kaufvertrages vorbehalten

Für die Anfertigung von Einbaumöbel sind Naturmaße zu nehmen !
Einbaumöbel nicht an Außenwände stellen! Gefahr von Schimmelbildung !
Die dargestellte Kücheneinrichtung, Waschmaschine,...etc. gelten nur als Möblierungsvorschlag und sind nicht inkludiert.

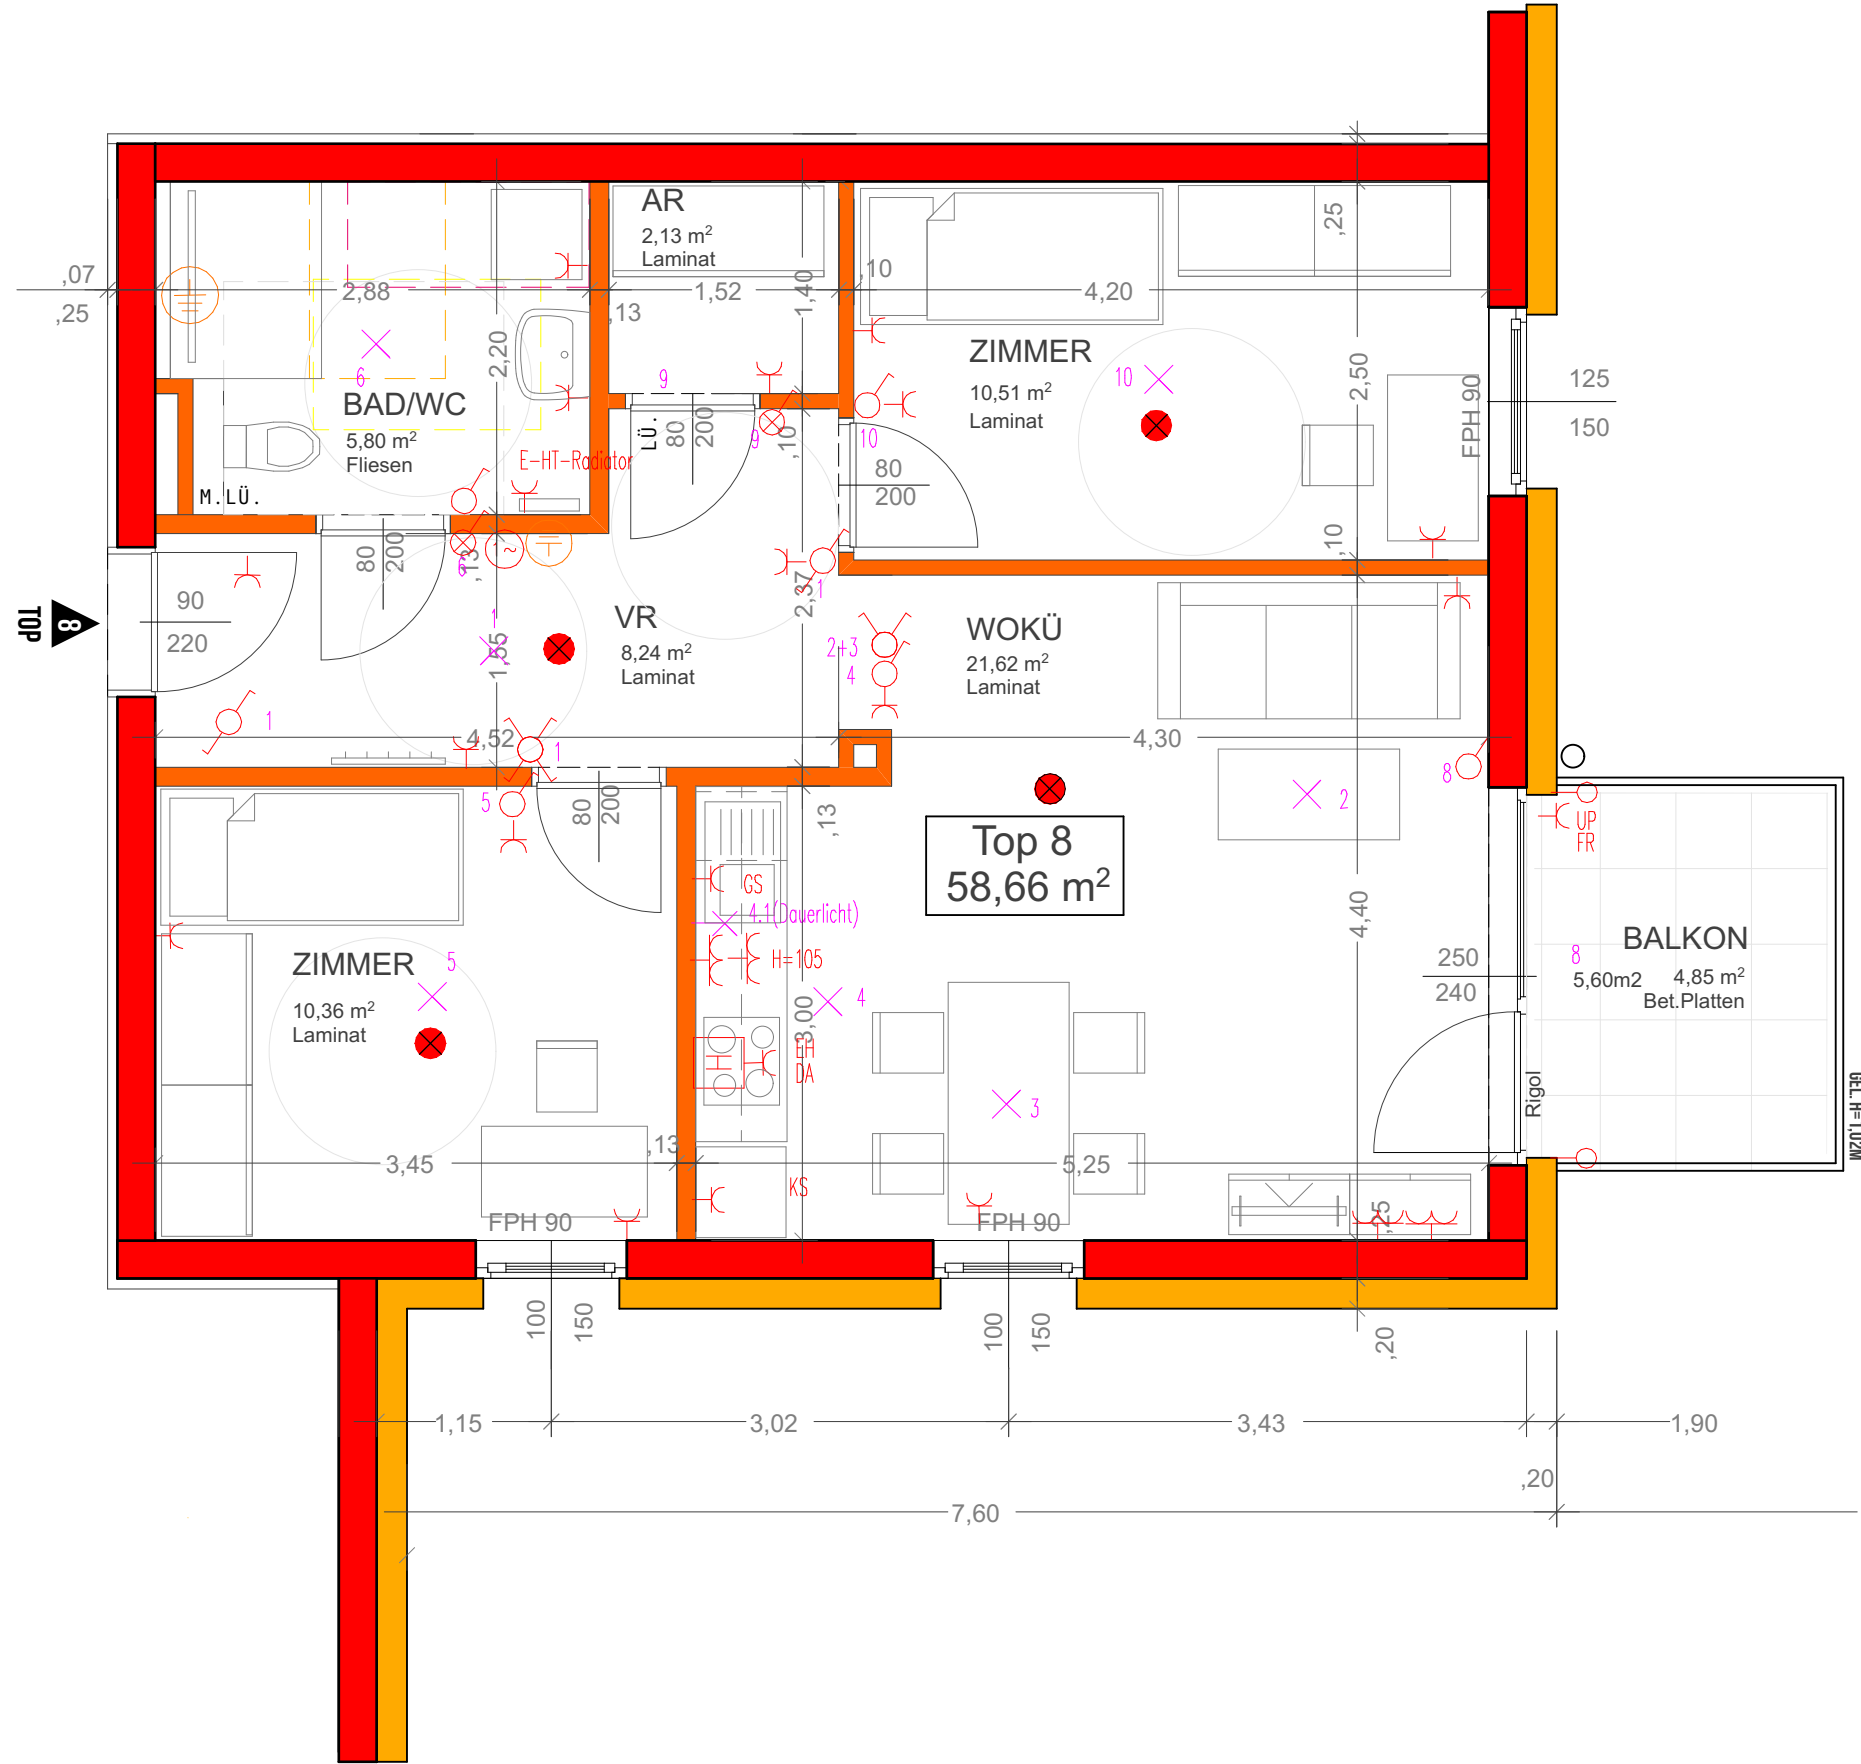


VERGABEPLAN

Hainfelder Straße 44
A - 2563 Pottenstein

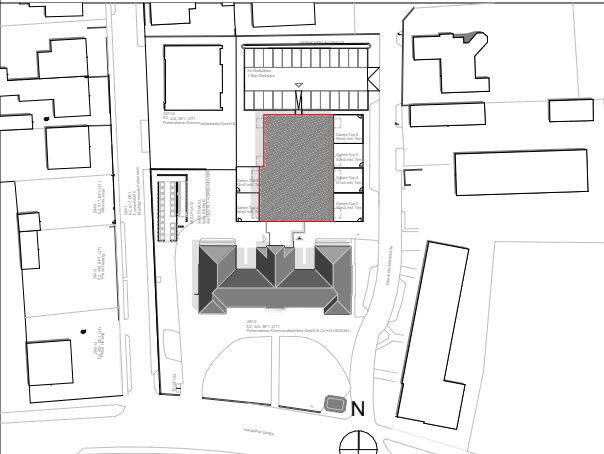

- LEGENDE ELEKTRO:
- Ausschalter
 - Wechselschalter
 - Doppelwechselschalter
 - Kreuzschalter
 - Serienschalter
 - Deckenleuchtauslass
 - Wandleuchtauslass
 - Auslass 230V HOME Rauchmelder mit Ion-Batterie (10 Jahre)
 - Steckdose 1-fach
 - Steckdose 2-fach
 - Steckdose 1-fach mit Klappdeckel
 - Steckdose 1-fach für Waschmaschine
 - Steckdose 1-fach für Geschirrspüler
 - Steckdose 1-fach für Dunstabzug
 - Steckdose 1-fach für Kühlschrank
 - E-Herd Anschlusdose
 - Feuchtraum Unterputzsteckdose 1-fach
 - Verteiler Starkstrom

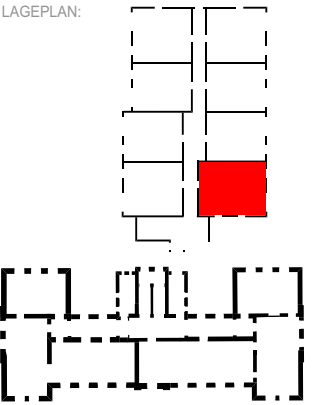

- LEGENDE:
- STAHLBETON
 - ZIEGELMAUERWERK
 - WÄRMEDÄMMUNG
 - GIPSKARTON
 - GIPSKARTON BARRIEREFREI
 - GIPSKARTON BRANDSCHUTZ

KENNWERTE:

Geschoss: 1.Obgoschoß

Wohnnutzfläche: 58,66 m²

Balkon/Terrasse: 4,85 m²

Einlagerungsraum: lt. Plan

Mietergarten: /

GRUNDEIGENTÜMER:

WIEN SÜD

Wir gestalten Lebensraum

BAUBETREUUNG:

WIEN SÜD

Wir gestalten Lebensraum

PLANVERFASSER:

BAUMANAGEMENT
BMC
CHMELAR

PLANINHALT:

Wohnungstyp B - 1.Obergeschoß

GESCHOSS	TOP	TYP	MASSSTAB	PLANNR	DATUM
1.Obergeschoß	8	B	1:50	POT_VK_Top-8_C	20.07.2020