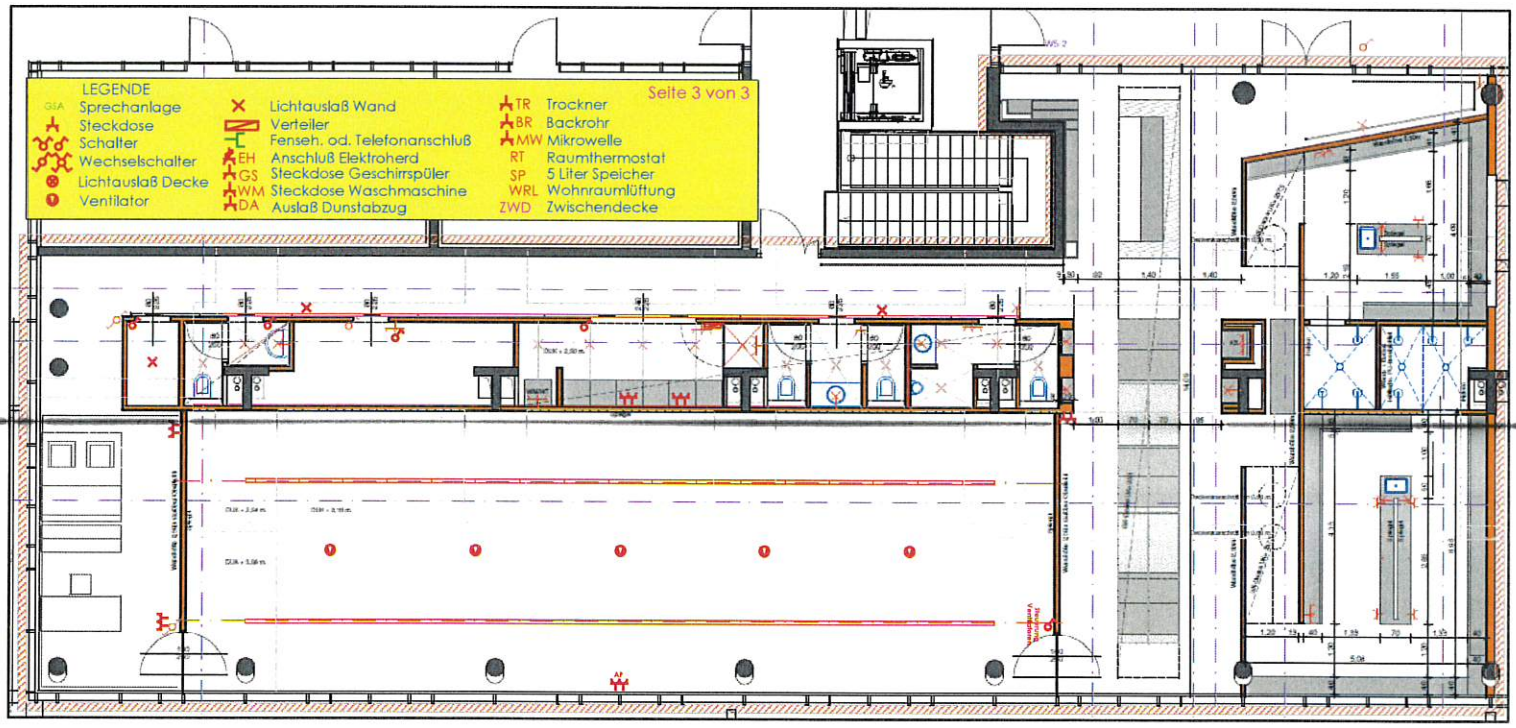
LEGENDE
Seite 3 von 3
GSA Sprechanlage
Steckdose
Schalter
Wechselschalter
Lichtauslaß Decke
Ventilator
Lichtauslaß Wand
Verteiler
Fenseh. od. Telefonanschluß
EH Anschluß Elektroherd
GS Steckdose Geschirrspüler
WM Steckdose Waschmaschine
DA Auslaß Dunstabzug
TR Trockner
BR Backrohr
MW Mikrowelle
RT Raumthermostat
SP 5 Liter Speicher
WRL Wohnraumlüftung
ZWD Zwischendecke