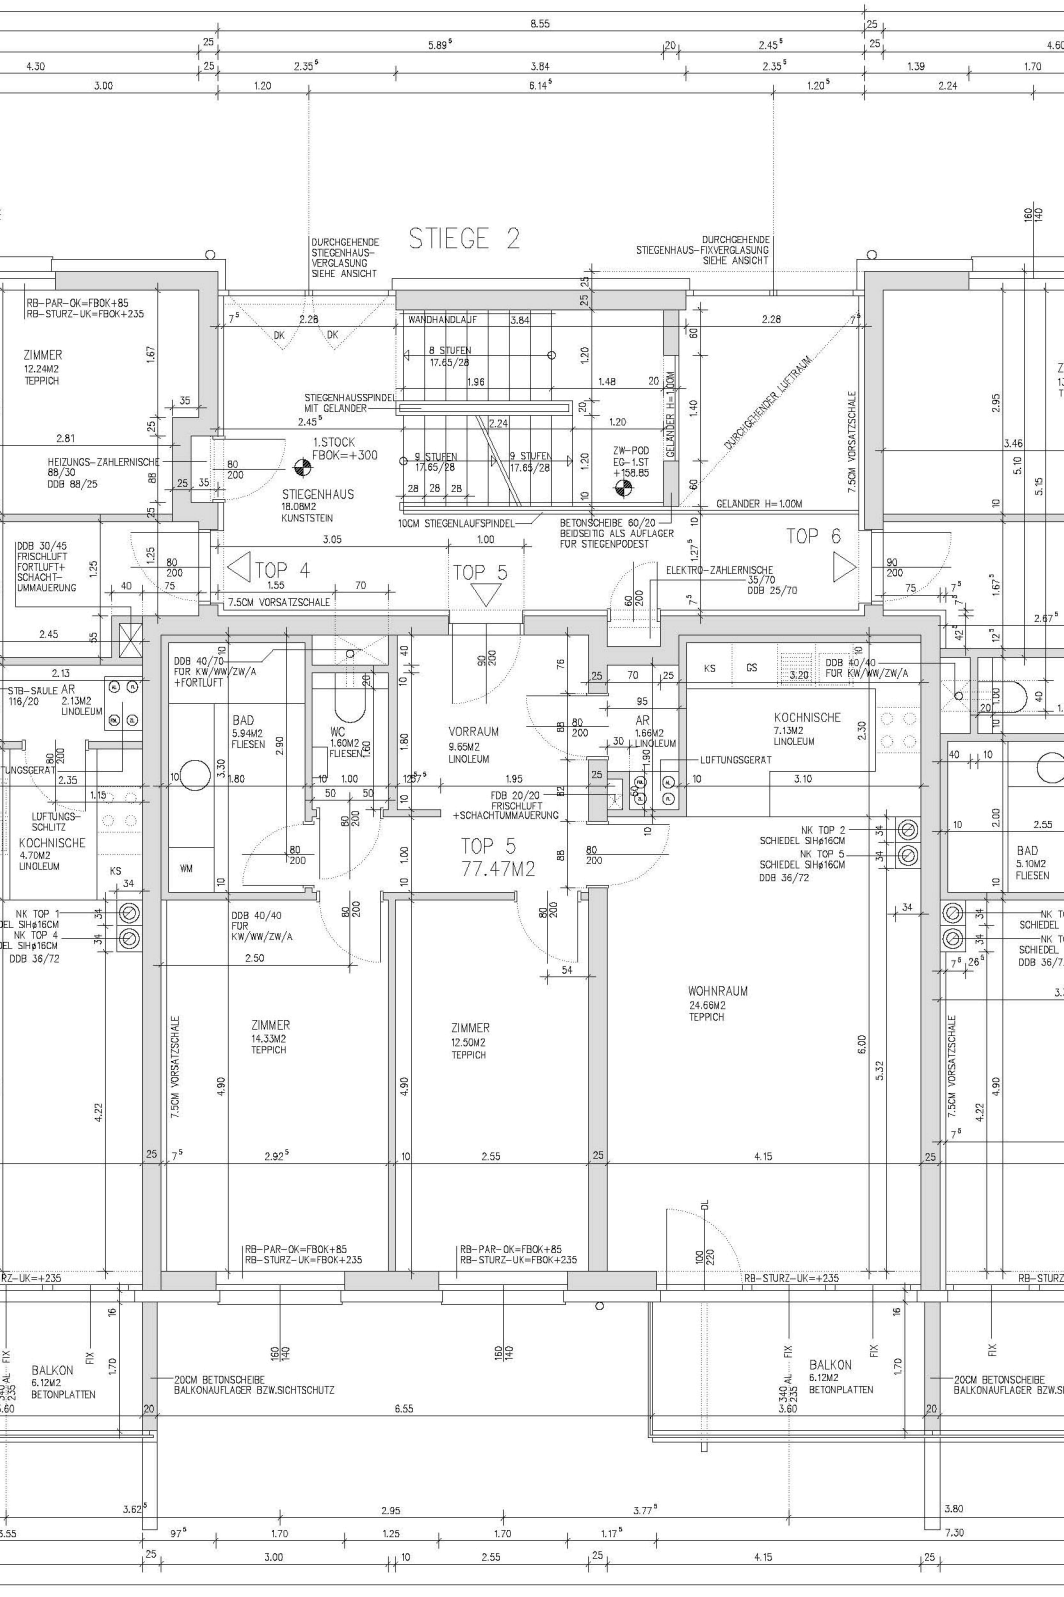
STIEGE 2
DURCHGEHENDE STIEGENHAUS-VERGLASUNG SIEHE ANSICHT
DURCHGEHENDE STIEGENHAUS-FIXVERGLASUNG SIEHE ANSICHT
RB-PAR-OK=FBOK+85
RB-STURZ-UK=FBOK+235
ZIMMER 12.24M2 TEPPICH
WANDHANDLAUF
8 STUFEN 17.65/28
STIEGENHAUSSPINDEL MIT GELANDER
1.STOCK FBOK=+300
9 STUFEN 17.65/28
ZW-POD EG-1.ST +158.85
GELANDER H=1.00M
DURCHGEHENDER LUFTRAUM
7.5CM VORSATZSCHALE
HEIZUNGS-ZAHLERNISCHE 88/30 DDB 88/25
STIEGENHAUS 18.08M2 KUNSTSTEIN
10CM STIEGENLAUFSPINDEL
BETONSCHEIBE 60/20 BEIDSEITIG ALS AUFLAGER FÜR STIEGENPODEST
DDB 30/45 FRISCHLUFT FORTLUFT+ SCHACHT-UMMAUERUNG
TOP 4
TOP 5
TOP 6
ELEKTRO-ZAHLERNISCHE 35/70 DDB 25/70
DDB 40/70 FÜR KW/WW/ZW/A +FORTLUFT
DDB 40/40 FÜR KW/WW/ZW/A
STB-SÄULE 116/20
AR 2.13M2 LINOLEUM
BAD 5.94M2 FLIESEN
WC 1.60M2 FLIESEN
VORRAUM 9.65M2 LINOLEUM
AR 1.66M2 LINOLEUM
KOCHNISCHE 7.13M2 LINOLEUM
LUFTUNGSGERÄT
FDB 20/20 FRISCHLUFT +SCHACHTUMMAUERUNG
LUFTUNGS-SCHLITZ
KOCHNISCHE 4.70M2 LINOLEUM
TOP 5 77.47M2
NK TOP 2 SCHIEDEL SIHø16CM
NK TOP 5 SCHIEDEL SIHø16CM DDB 36/72
NK TOP 1 SCHIEDEL SIHø16CM
NK TOP 4 SCHIEDEL SIHø16CM DDB 36/72
DDB 40/40 FÜR KW/WW/ZW/A
BAD 5.10M2 FLIESEN
ZIMMER 14.33M2 TEPPICH
ZIMMER 12.50M2 TEPPICH
WOHNRAUM 24.66M2 TEPPICH
RB-PAR-OK=FBOK+85
RB-STURZ-UK=FBOK+235
RB-STURZ-UK=+235
BALKON 6.12M2 BETONPLATTEN
20CM BETONSCHEIBE BALKONAUFLAGER BZW.SICHTSCHUTZ
FIX