


TOP 10	2.OG. / TYP C
NNFL.O.LOGGIA	86.32 m ²
AR. 12	7.36 m ²

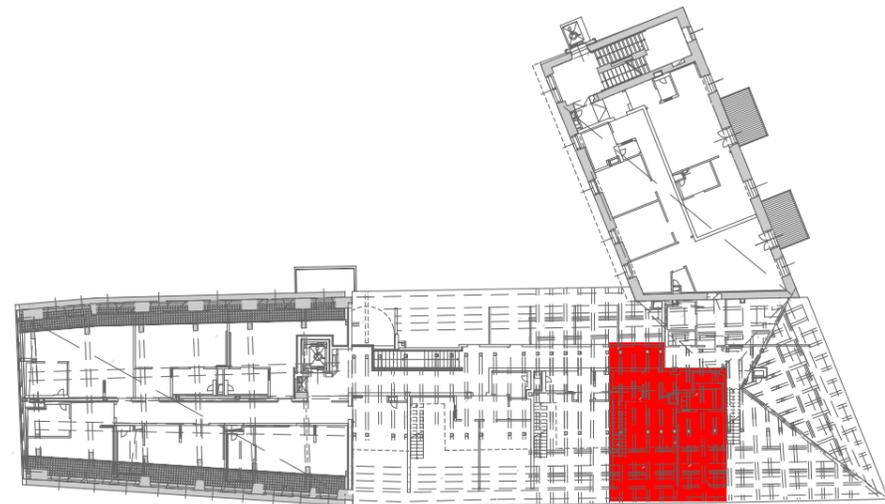

LEGENDE

ABKÜRZUNGEN

WOKÜ	WOHNKÜCHE
WOHNEN	WOHNZIMMER
KÜ	KÜCHE
ZI	ZIMMER
AR	ABSTELLRAUM
VR	VORRAUM
TERR	TERRASSE
STG	INTERNE STIEGEN
DA	DUNSTABZUG
EH	ELEKTROHERDANSCHLUSS
KS	KÜHLSCHRANK
GS	GEFRIERSCHRANK
GSP	GESCHIRRSPÜLER
TEL	TELEFON
E-HK	ELEKTISCHER HEIZKÖRPER
RT	RAUMTHERMOSTAT
WM	WASCHMASCHINE
WT	WÄSCHETROCKNER
FR	FEUCHTRAUM
AP	AUFPUTZ
UP	UNTERPUTZ
KL	KLAPPDECKEL
SAT/TV	TELEVISION SAT
UPC	UPC-TELEKABEL ANSCHL.
☹	FEUCHTRAUM - GERÄT

VERTEILER

	STARKSTROM
	SCHWACHSTROM

ELEKTROSYMBOLE

SCHALTGERÄTE

	AUSSCHALTER
	SERIENSCHALTER
	SCHALTER MIT KONTROLLLAMPE
	WECHSELSCHALTER
	TASTER
	TASTER MIT KONTROLLLAMPE
	JALOUSIESCHALTER
	BEWEGUNGSMELDER

STECKGERÄTE

	STECKDOSE 1-FACH
	STECKDOSE 2-FACH
	STECKDOSE 3-FACH
	STECKDOSE GESCHALTEN
	AUSLAB 230V
	AUSLAB 400V

GERÄTEANSCHLÜSSE

	LÜFTER
	E-HERD ANSCHLUßDOSE

SCHWACHSTROM

	LEERDOSE
	INNENSPRECHSTELLE
	TÜRÖFFNER

BELEUCHTUNG

	DECKENLICHTAUSLAB
	WANDLICHTAUSLAB
	DECKENLEUCHTE
	WANDLEUCHTE
	WANDLICHTAUSLAB GESCH.
	STRAHLER

ANBAU-, EINBAULEUCHTEN

	1-FLAMMIG
	2-FLAMMIG
	1-FLAMMIG
	AUSSENLEUCHTE

SICHERHEITSLAUCHTEN

	FLUCHTWEGLEUCHTE
--	------------------

Brandmeldezentrale

	Wärmemelder
	Home-Rauchmelder im Batteriebetrieb

TÜRGRÖSSEN UND - AUSSTATTUNG:


INNENTÜREN 80/200

WOHNUNGS EINGANGSTÜR 90/200

HINSICHTLICH DER BODEN- UND WANDBELÄGE, SOWIE DER ELEKTRO-, SANITÄR- UND SONSTIGEN AUSSTATTUNG GILT AUSSCHLIESSLICH DIE JEWEILS AKTUELLE BAU- UND AUSSTATTUNGSBESCHREIBUNG. SONSTIGE EINRICHTUNGSgegenstände DIENEN NUR DER VERANSCHAULICHUNG UND WERDEN NICHT GELIEFERT. UNVERBINDLICHE PLANKOPIE - ÄNDERUNGEN WÄHREND DER BAUAUSFÜHRUNG VORBEHALTEN. DIE IN DEN PLANEN EINGETRAGENEN ROHBAUMASSE SIND ALS GRUNDLAGE FÜR DIE HERSTELLUNG VON EINBAUMOBELN UNGEEIGNET!

DIESE PLANUNTERLAGEN BASIEREN AUF DEN BAUBEWILLIGTEN EINREICHPLANUNTERLAGEN UND DIENEN NUR ALS VORABZUG ZUM VERGABEPLAN BASIEREND AUF DEN AUSFÜHRUNGSUNTERLAGEN. DIESER WIRD NACH FERTIGSTELLUNG DER AUSFÜHRUNGS- UND VERGABEPLANUNG NACHGEREICHT. GERINGFÜGIGE ÄNDERUNGEN ZWISCHEN DER AUSFÜHRUNGSPLANUNG ZUR EINREICHPLANUNG BLEIBEN VORBEHALTEN.



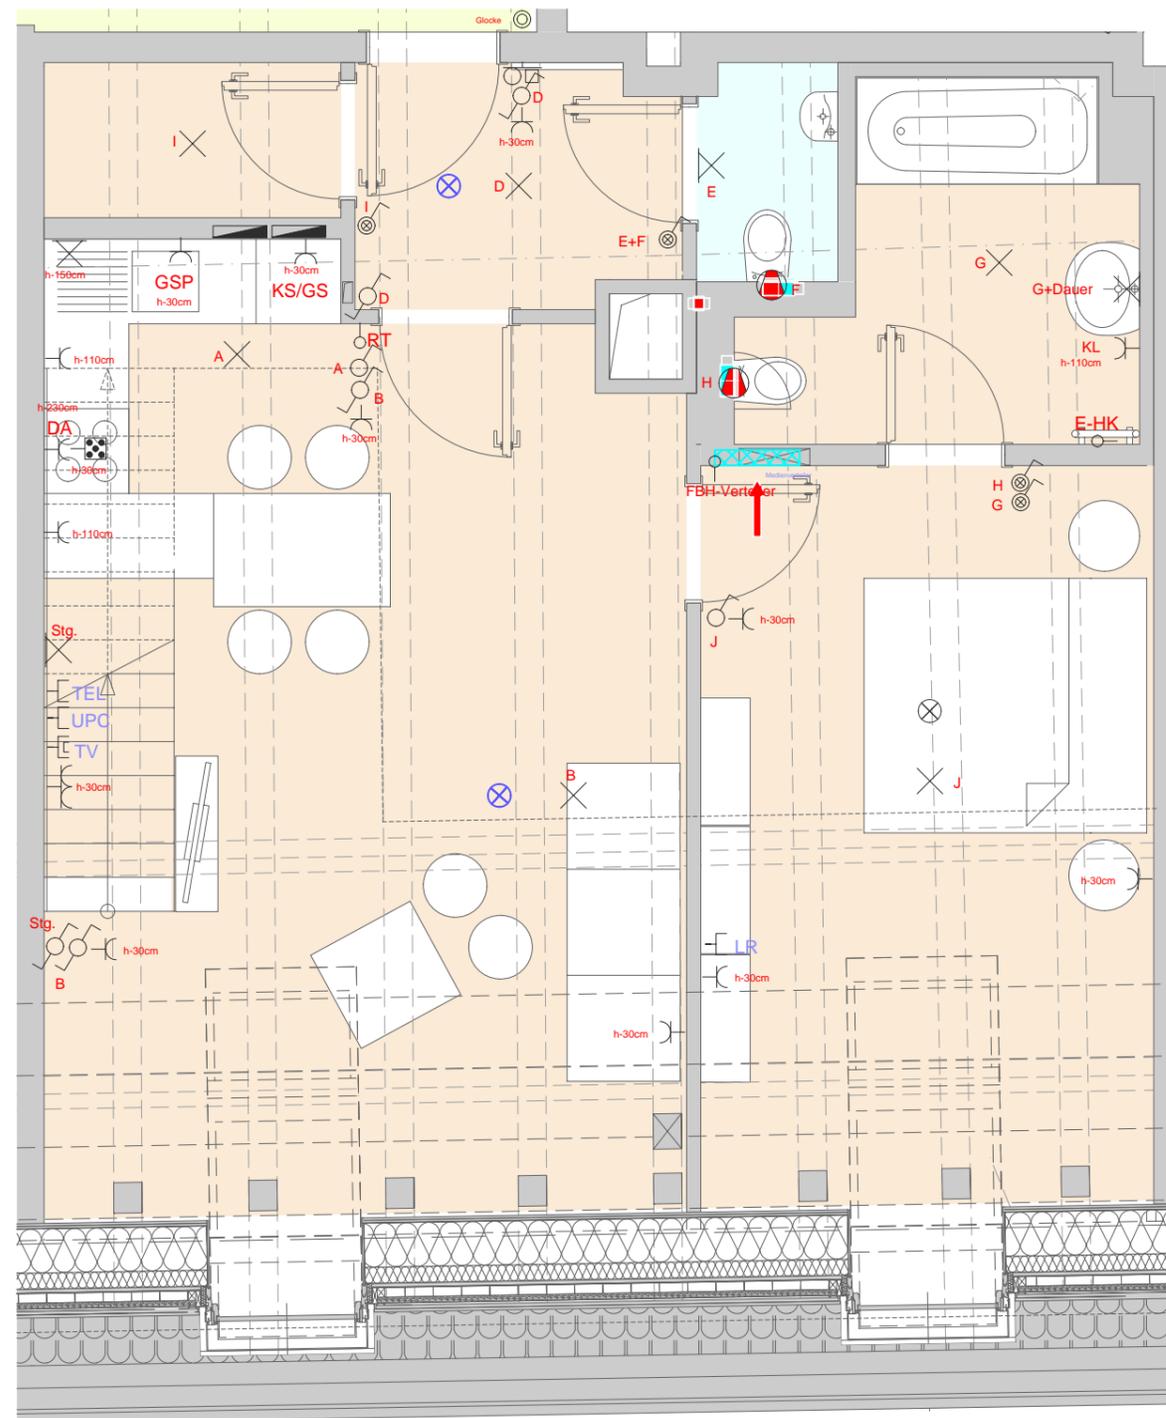

Mautner-Markhof-Gasse 40-48 | 1110 Wien

Mautner Markhof Gründe | Bauplatz 7

Stand: 13. Februar 2019

STIEGE 1 TOP 10 / E2

Vergabeplan



0 1 2 3 m m 1:50



**Architektengemeinschaft
Hermann+Valentiny | Podsedensek**

1060 Wien
Linke Wienzeile 4
Tel.: 01-587 55 45
Fax: 01-586 36 03

1040 Wien
Rainergasse 4
Tel.: 01-503 91 80
Fax: 01-503 91 80-18

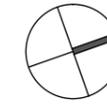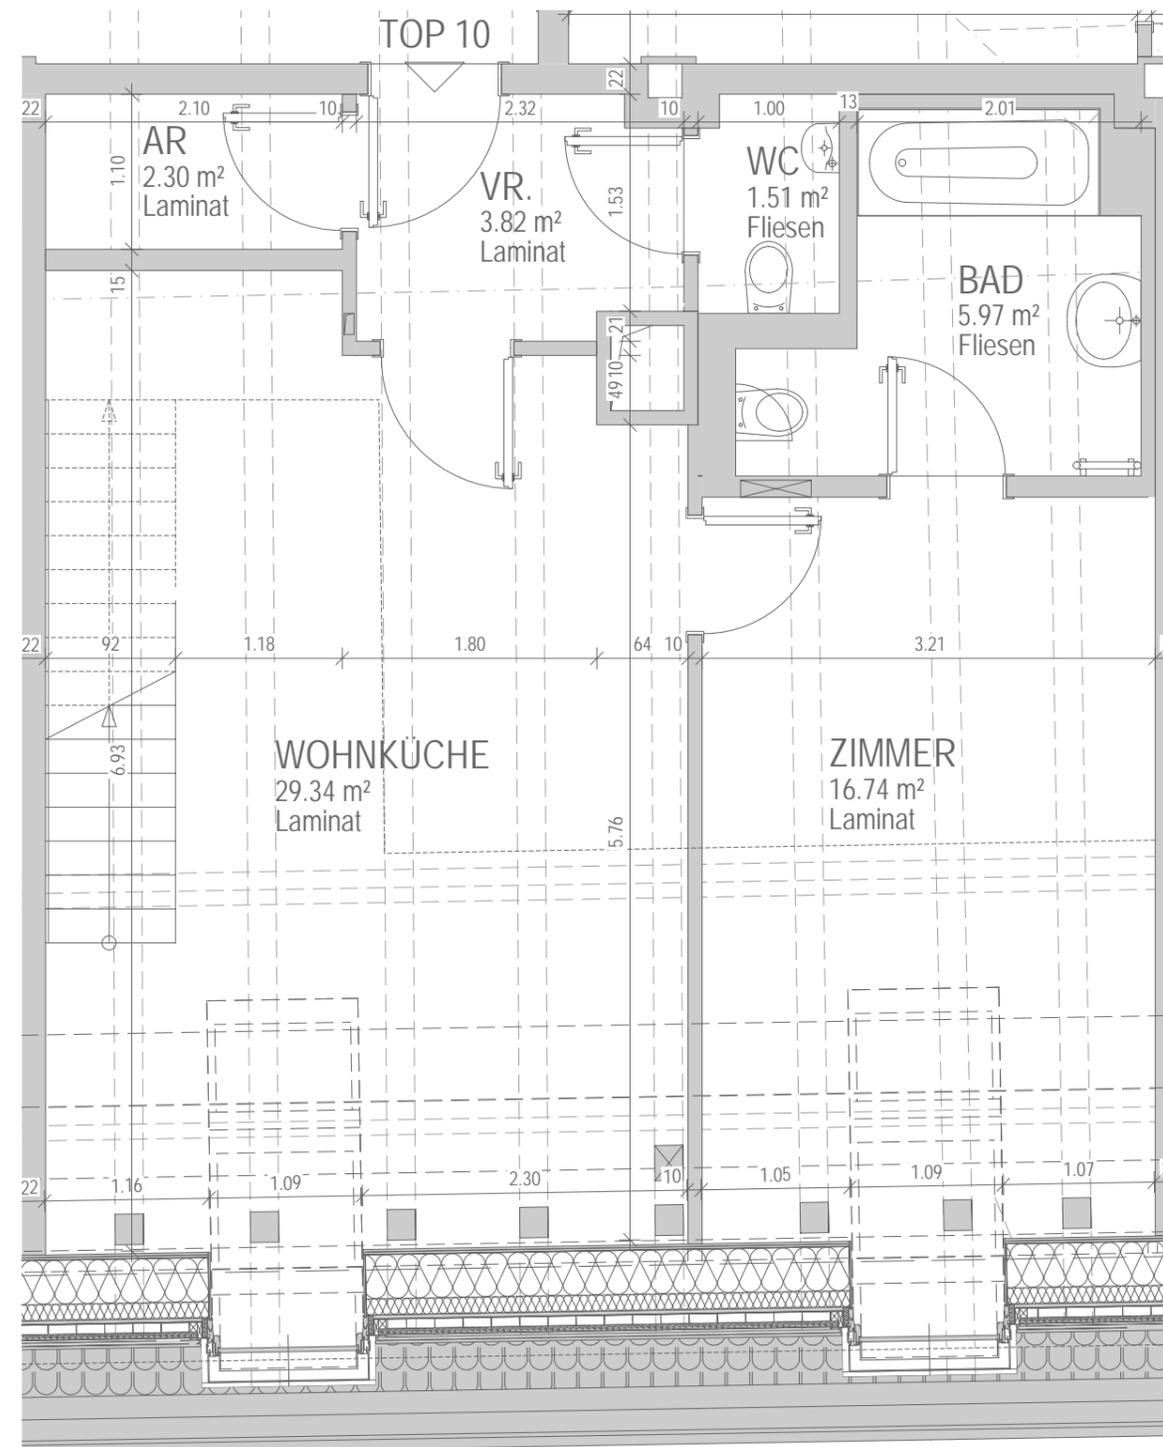

Mautner-Markhof-Gasse 40-48 | 1110 Wien

Mautner Markhof Gründe | Bauplatz 7

Stand: 13 Februar 2019

STIEGE 1 TOP 10 / E2




Vergabeplan



**Architektengemeinschaft
Hermann+Valentiny | Podsedensek**

1060 Wien
Linke Wienzeile 4
Tel.: 01-587 55 45
Fax: 01-586 36 03

1040 Wien
Rainergasse 4
Tel.: 01-503 91 80
Fax: 01-503 91 80-18

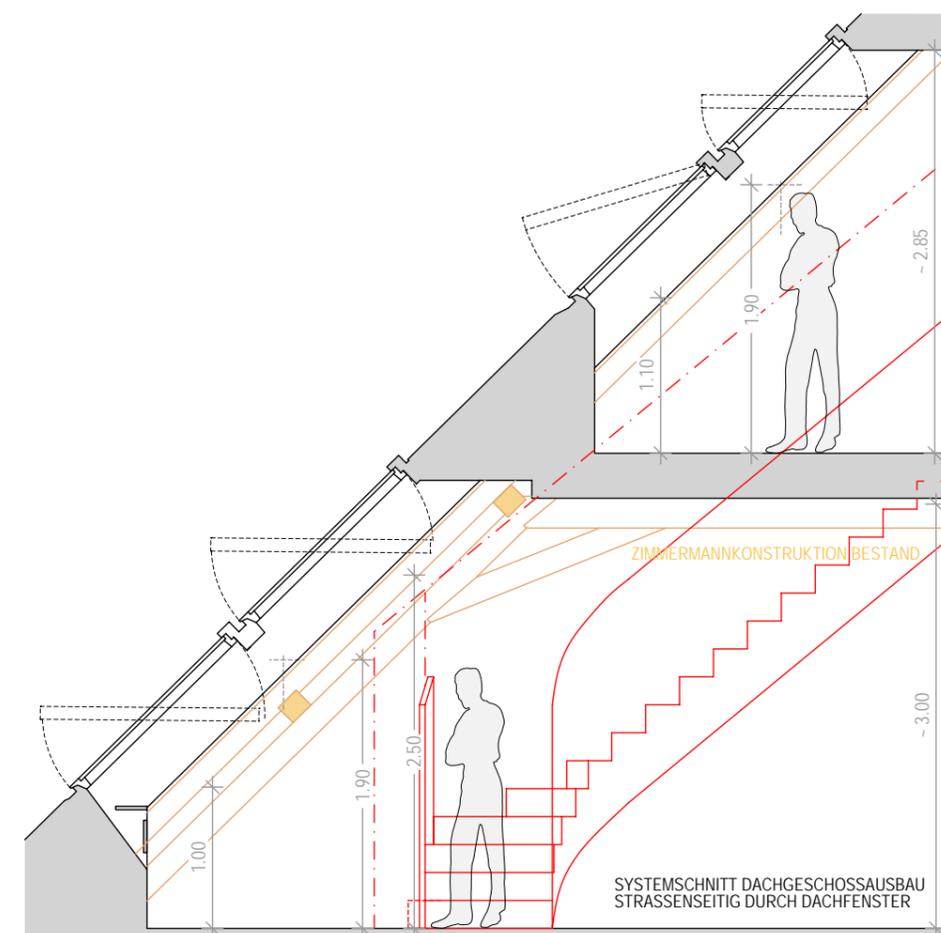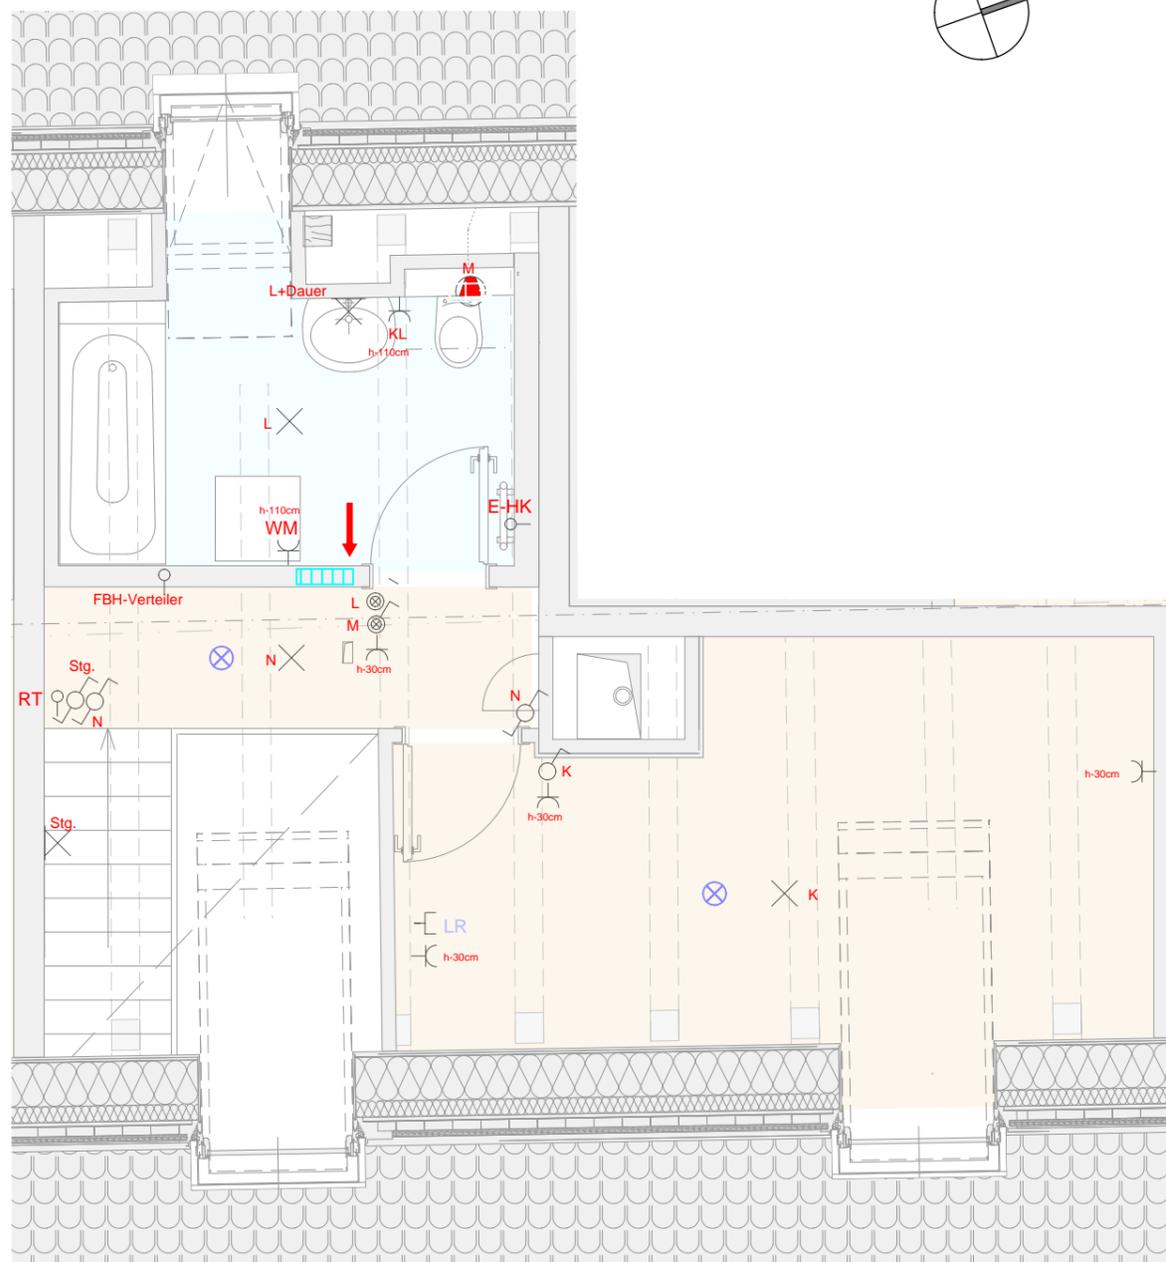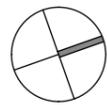

Mautner-Markhof-Gasse 40-48 | 1110 Wien

Mautner Markhof Gründe | Bauplatz 7

Stand: 09. April 2019

STIEGE 1 TOP 10 / E3



Vergabeplan



**Architektengemeinschaft
Hermann+Valentiny | Podsedensek**

1060 Wien
Linke Wienzeile 4
Tel.: 01-587 55 45
Fax: 01-586 36 03

1040 Wien
Rainergasse 4
Tel.: 01-503 91 80
Fax: 01-503 91 80-18

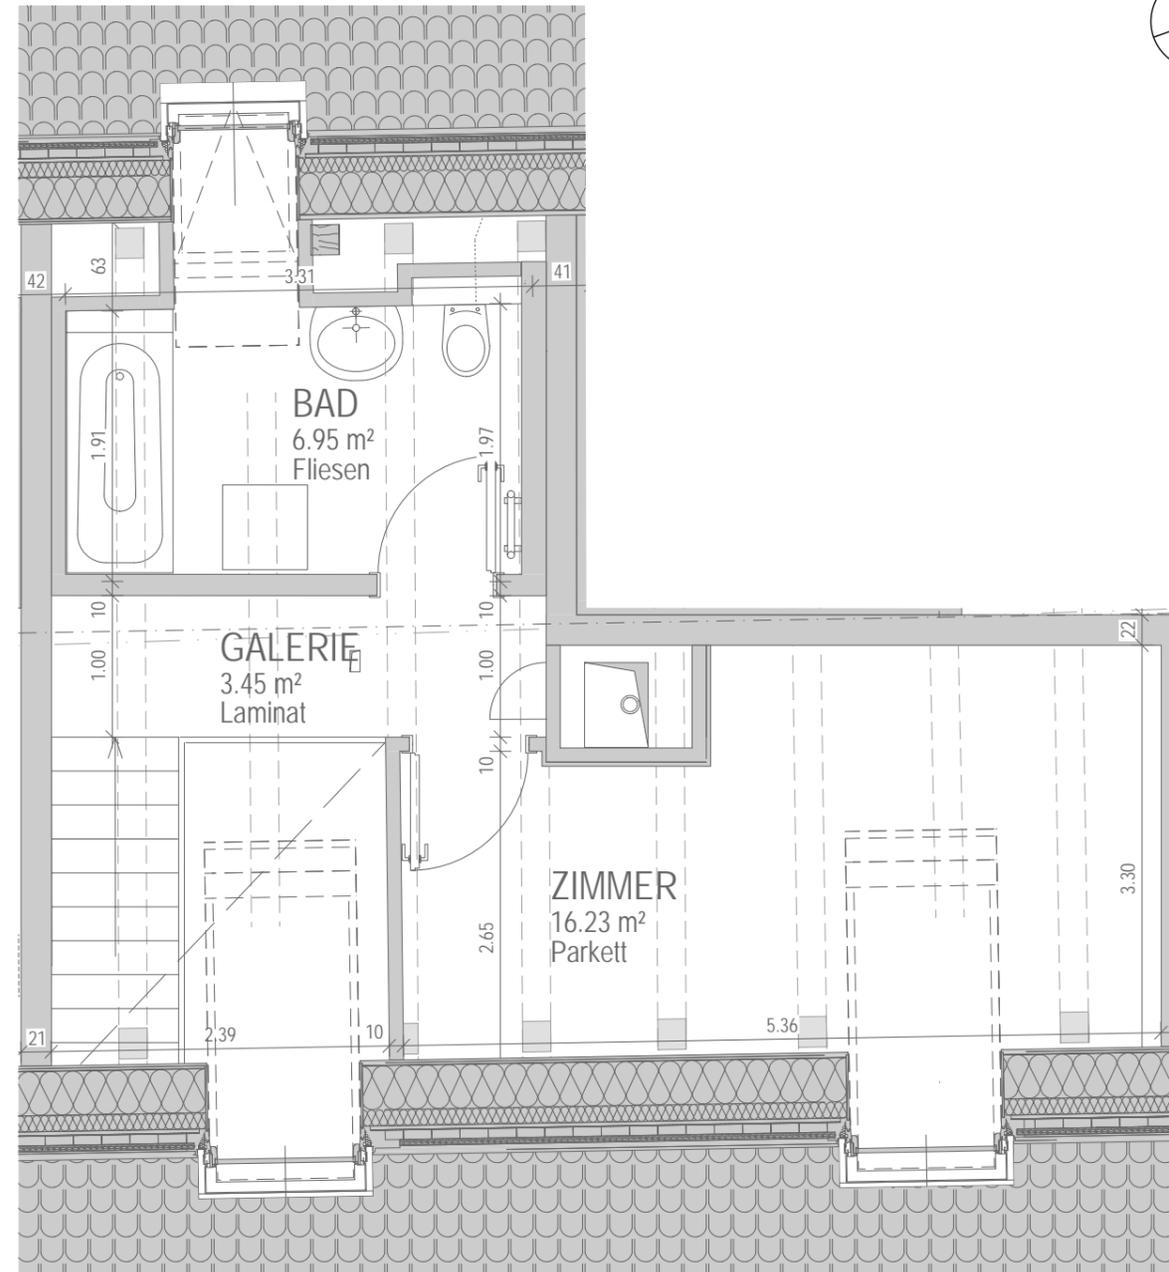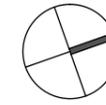

Mautner-Markhof-Gasse 40-48 | 1110 Wien

Mautner Markhof Gründe | Bauplatz 7

Stand: 13 Februar 2019

STIEGE 1 TOP 10 / E3

Vergabeplan



**Architektengemeinschaft
 Hermann+Valentiny | Podsedensek**

1060 Wien
 Linke Wienzeile 4
 Tel.: 01-587 55 45
 Fax: 01-586 36 03

1040 Wien
 Rainergasse 4
 Tel.: 01-503 91 80
 Fax: 01-503 91 80-18