
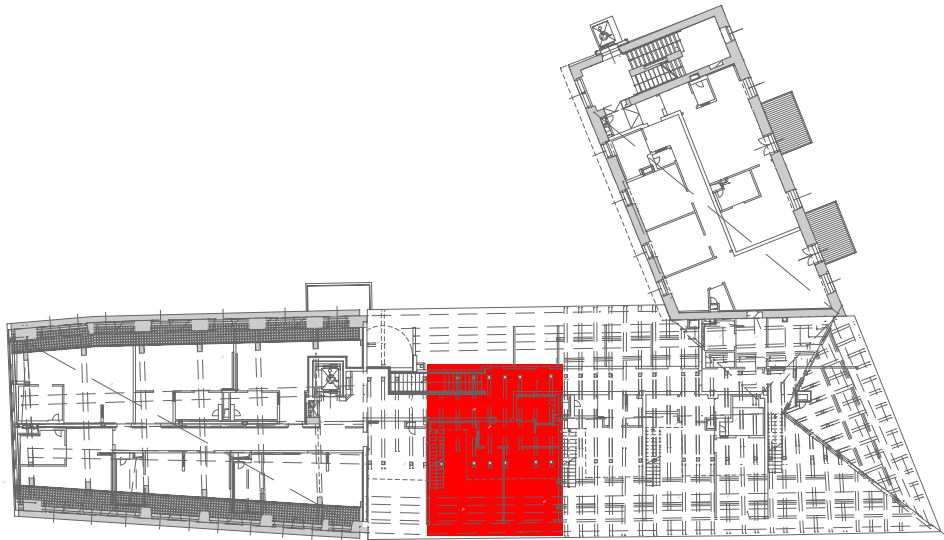


TOP 8	2.OG. / TYP D
NNFL.	127.07 m²
AR. 14	8.39 m²

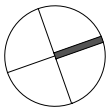

LEGENDE

ABKÜRZUNGEN

WOKÜ	WOHNKÜCHE
WOHNEN	WOHNZIMMER
KÜ	KÜCHE
ZI	ZIMMER
AR	ABSTELLRAUM
VR	VORRAUM
TERR	TERRASSE
STG	INTERNE STIEGEN
DA	DUNSTABZUG
EH	ELEKTROHERDANSCHLUSS
KS	KÜHLSCHRANK
GS	GEFRIERSCHRANK
GSP	GESCHIRRSPÜLER
TEL	TELEFON
E-HK	ELEKTISCHER HEIZKÖRPER
RT	RAUMTHERMOSTAT
WM	WASCHMASCHINE
WT	WÄSCHETROCKNER
FR	FEUCHTRAUM
AP	AUFPUTZ
UP	UNTERPUTZ
KL	KLAPPDECKEL
SAT/TV	TELEVISION SAT
UPC	UPC-TELEKABEL ANSCHL.
⬇	FEUCHTRAUM - GERÄT

VERTEILER

	STARKSTROM
	SCHWACHSTROM

ELEKTROSYMBOLE

SCHALTGERÄTE

	AUSSCHALTER
	SERIENSCHALTER
	SCHALTER MIT KONTROLLLAMPE
	WECHSELSCHALTER
	TASTER
	TASTER MIT KONTROLLLAMPE
	JALOUSIESCHALTER
	BEWEGUNGSMELDER

STECKGERÄTE

	STECKDOSE 1-FACH
	STECKDOSE 2-FACH
	STECKDOSE 3-FACH
	STECKDOSE GESCHALTEN
	AUSLAß 230V
	AUSLAß 400V

GERÄTEANSCHLÜSSE

	LÜFTER
	E-HERD ANSCHLUßDOSE

SCHWACHSTROM

	LEERDOSE
	INNENSPRECHSTELLE
	TÜRÖFFNER

BELEUCHTUNG

	DECKENLICHTAUSLAß
	WANDLICHTAUSLAß
	DECKENLEUCHTE
	WANDLEUCHTE
	WANDLICHTAUSLAß GESCH. STRAHLER

ANBAU-, EINBAULEUCHTEN

	1-FLAMMIG
	2-FLAMMIG
	1-FLAMMIG
	AUSSENLEUCHTE

SICHERHEITSLUCHTEN

	FLUCHTWEGLEUCHTE
--	------------------

Brandmeldezentrale


	Wärmemelder
	Home-Rauchmelder im Batteriebetrieb

TÜRGRÖSSEN UND - AUSSTATTUNG:

INNENTÜREN	80/200
WOHNUNGS EINGANGSTÜR	90/200

HINSICHTLICH DER BODEN- UND WANDBELÄGE, SOWIE DER ELEKTRO-, SANITÄR- UND SONSTIGEN AUSSTATTUNG GILT AUSSCHLIESSLICH DIE JEWEILS AKTUELLE BAU- UND AUSSTATTUNGSBESCHREIBUNG. SONSTIGE EINRICHTUNGSGEGENSTÄNDE DIENEN NUR DER VERANSCHAULICHUNG UND WERDEN NICHT DELIVERED. UNVERBINDLICHE PLANKOPIE - ÄNDERUNGEN WÄHREND DER BAUAUSFÜHRUNG VORBEHALTEN. DIE IN DEN PLÄNEN EINGETRAGENEN ROHBAUMASSE SIND ALS GRUNDLAGE FÜR DIE HERSTELLUNG VON EINBAUMÖBELN UNGEEIGNET !
DIESE PLANUNTERLAGEN BASIEREN AUF DEN BAUBEWILLIGTEN EINREICHPLANUNTERLAGEN UND DIENEN NUR ALS VORABZUG ZUM VERGABEPLAN BASIEREND AUF DEN AUSFÜHRUNGSUNTERLAGEN. DIESER WIRD NACH FERTIGSTELLUNG DER AUSFÜHRUNGS- UND VERGABEPLANUNG NACHGEREICHT. GERINGFÜGIGE ÄNDERUNGEN ZWISCHEN DER AUSFÜHRUNGSPLANUNG ZUR EINREICHPLANUNG BLEIBEN VORBEHALTEN.



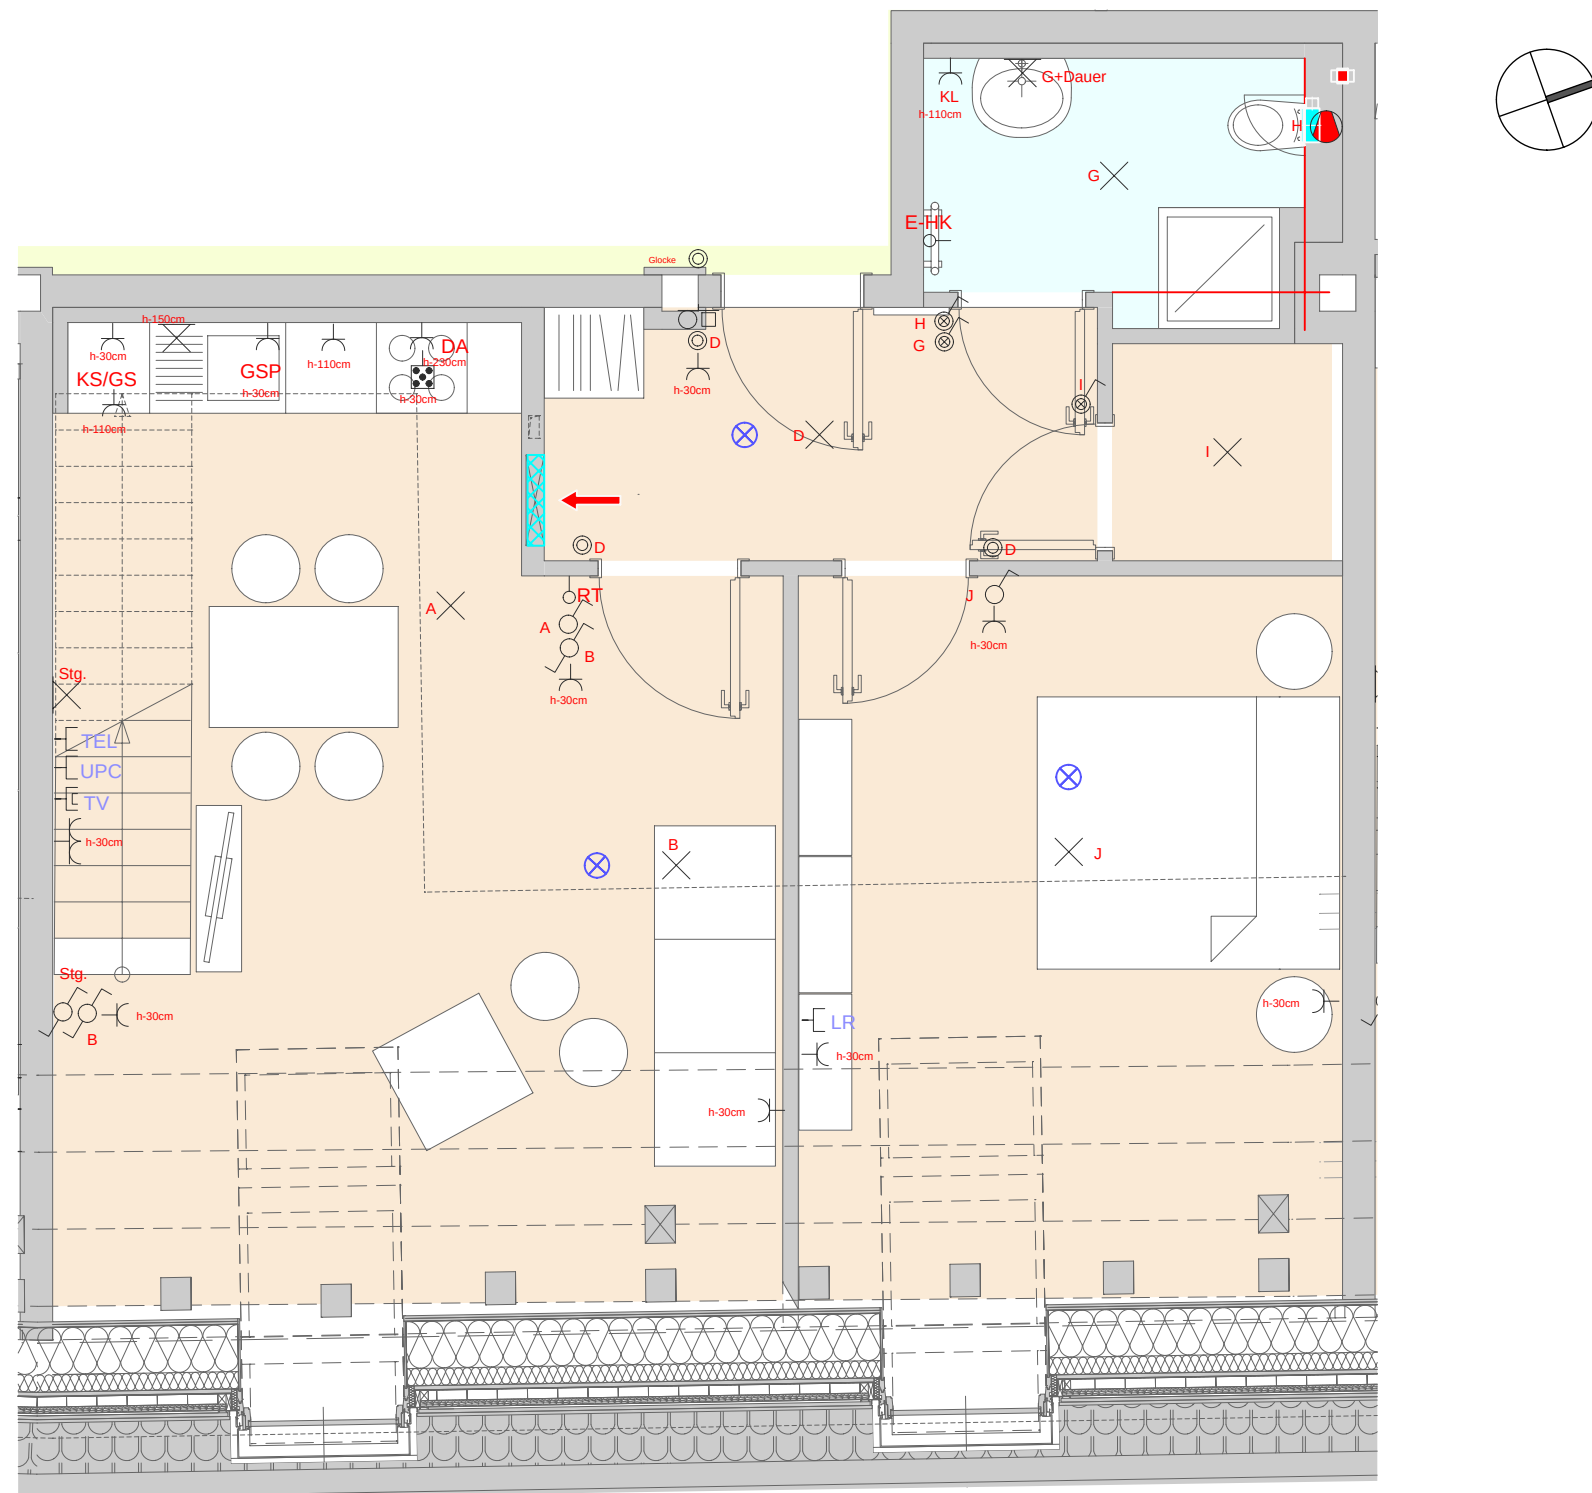

Mautner-Markhof-Gasse 40-48 | 1110 Wien

Mautner Markhof Gründe | Bauplatz 7

Stand: 01. April 2019

© Architektengemeinschaft Hermann+Valentiny | Podsedensek

STIEGE 1 TOP 8 / E2

Vergabeplan


0 1 2 3 m m 1:50



**Architektengemeinschaft
 Hermann+Valentiny | Podsedensek**

1060 Wien
 Linke Wienzeile 4
 Tel.: 01-587 55 45
 Fax: 01-586 36 03

1040 Wien
 Rainergasse 4
 Tel.: 01-503 91 80
 Fax: 01-503 91 80-18

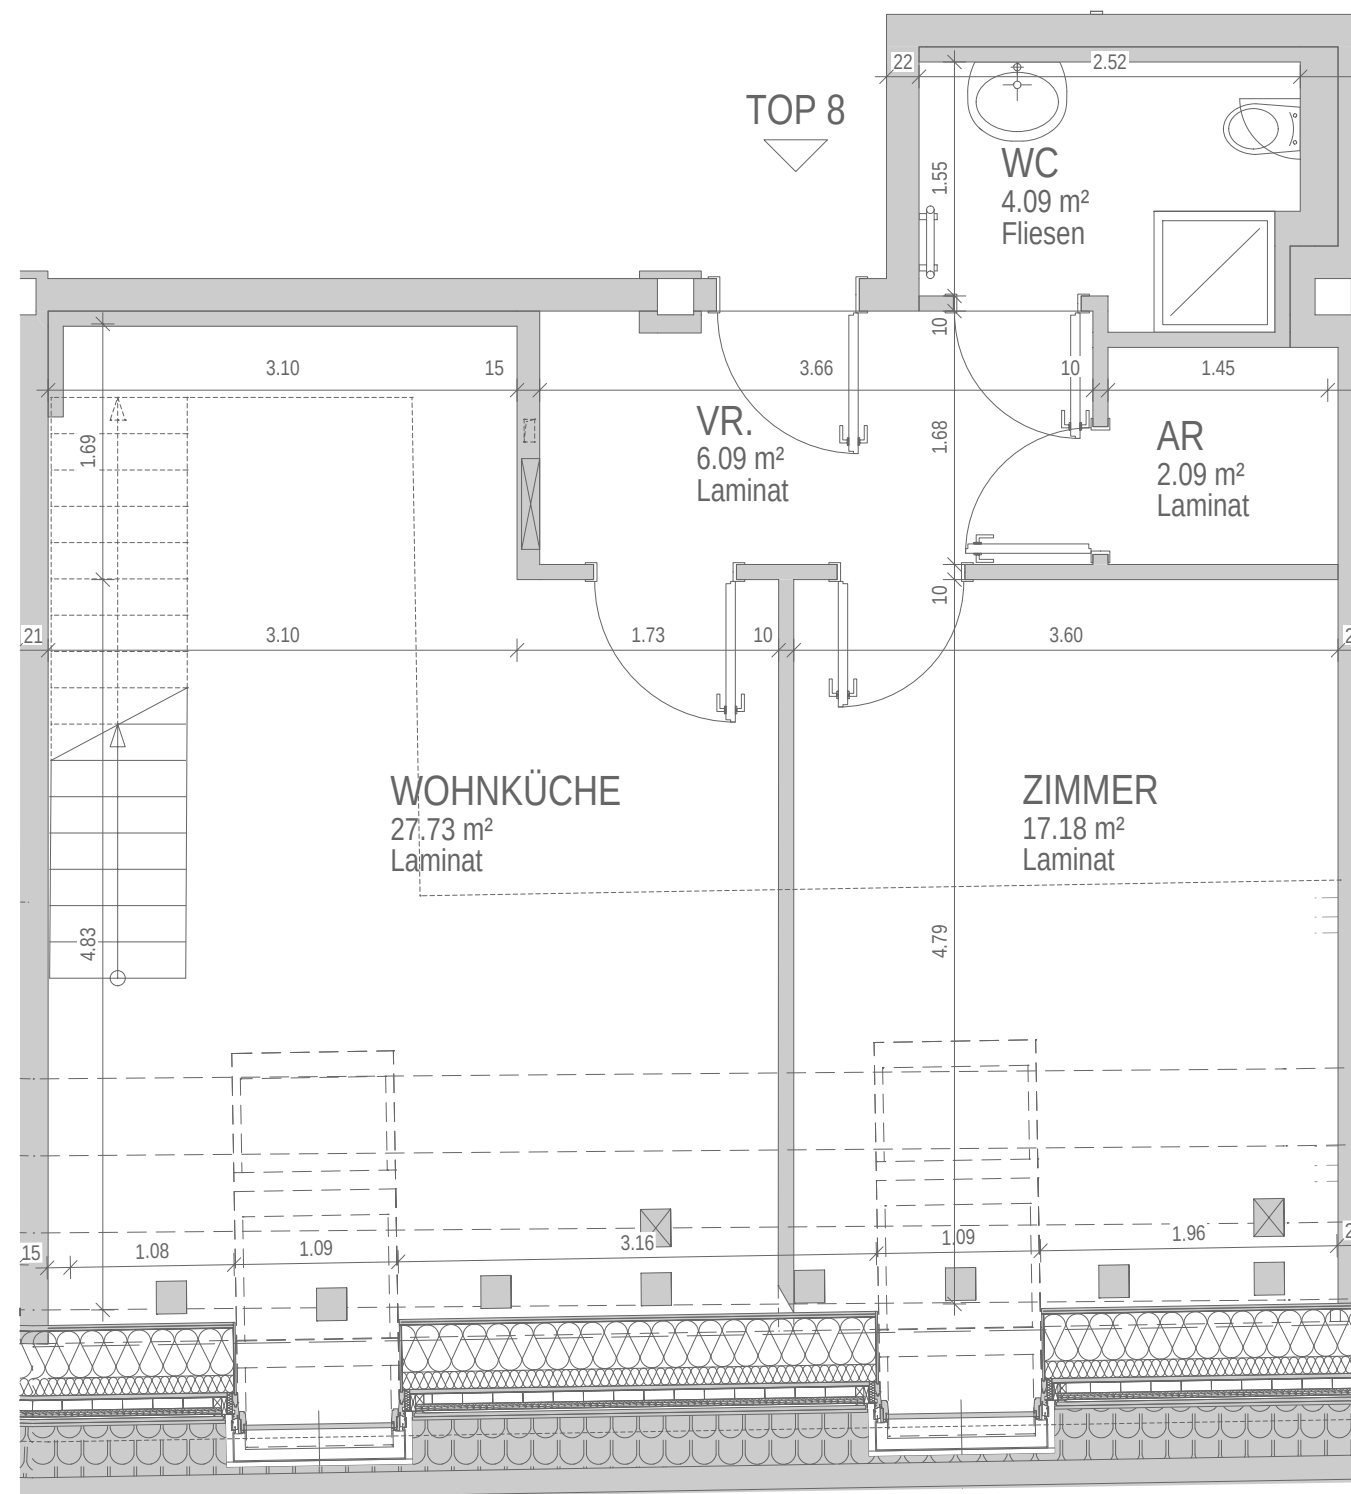

Mautner-Markhof-Gasse 40-48 | 1110 Wien

Mautner Markhof Gründe | Bauplatz 7

Stand: 01. April 2019

STIEGE 1 TOP 8 / E2

Vergabeplan



0 1 2 3 m
 m 1:50



**Architektengemeinschaft
 Hermann+Valentiny | Podsedensek**

1060 Wien
 Linke Wienzeile 4
 Tel.: 01-587 55 45
 Fax: 01-586 36 03

1040 Wien
 Rainergasse 4
 Tel.: 01-503 91 80
 Fax: 01-503 91 80-18

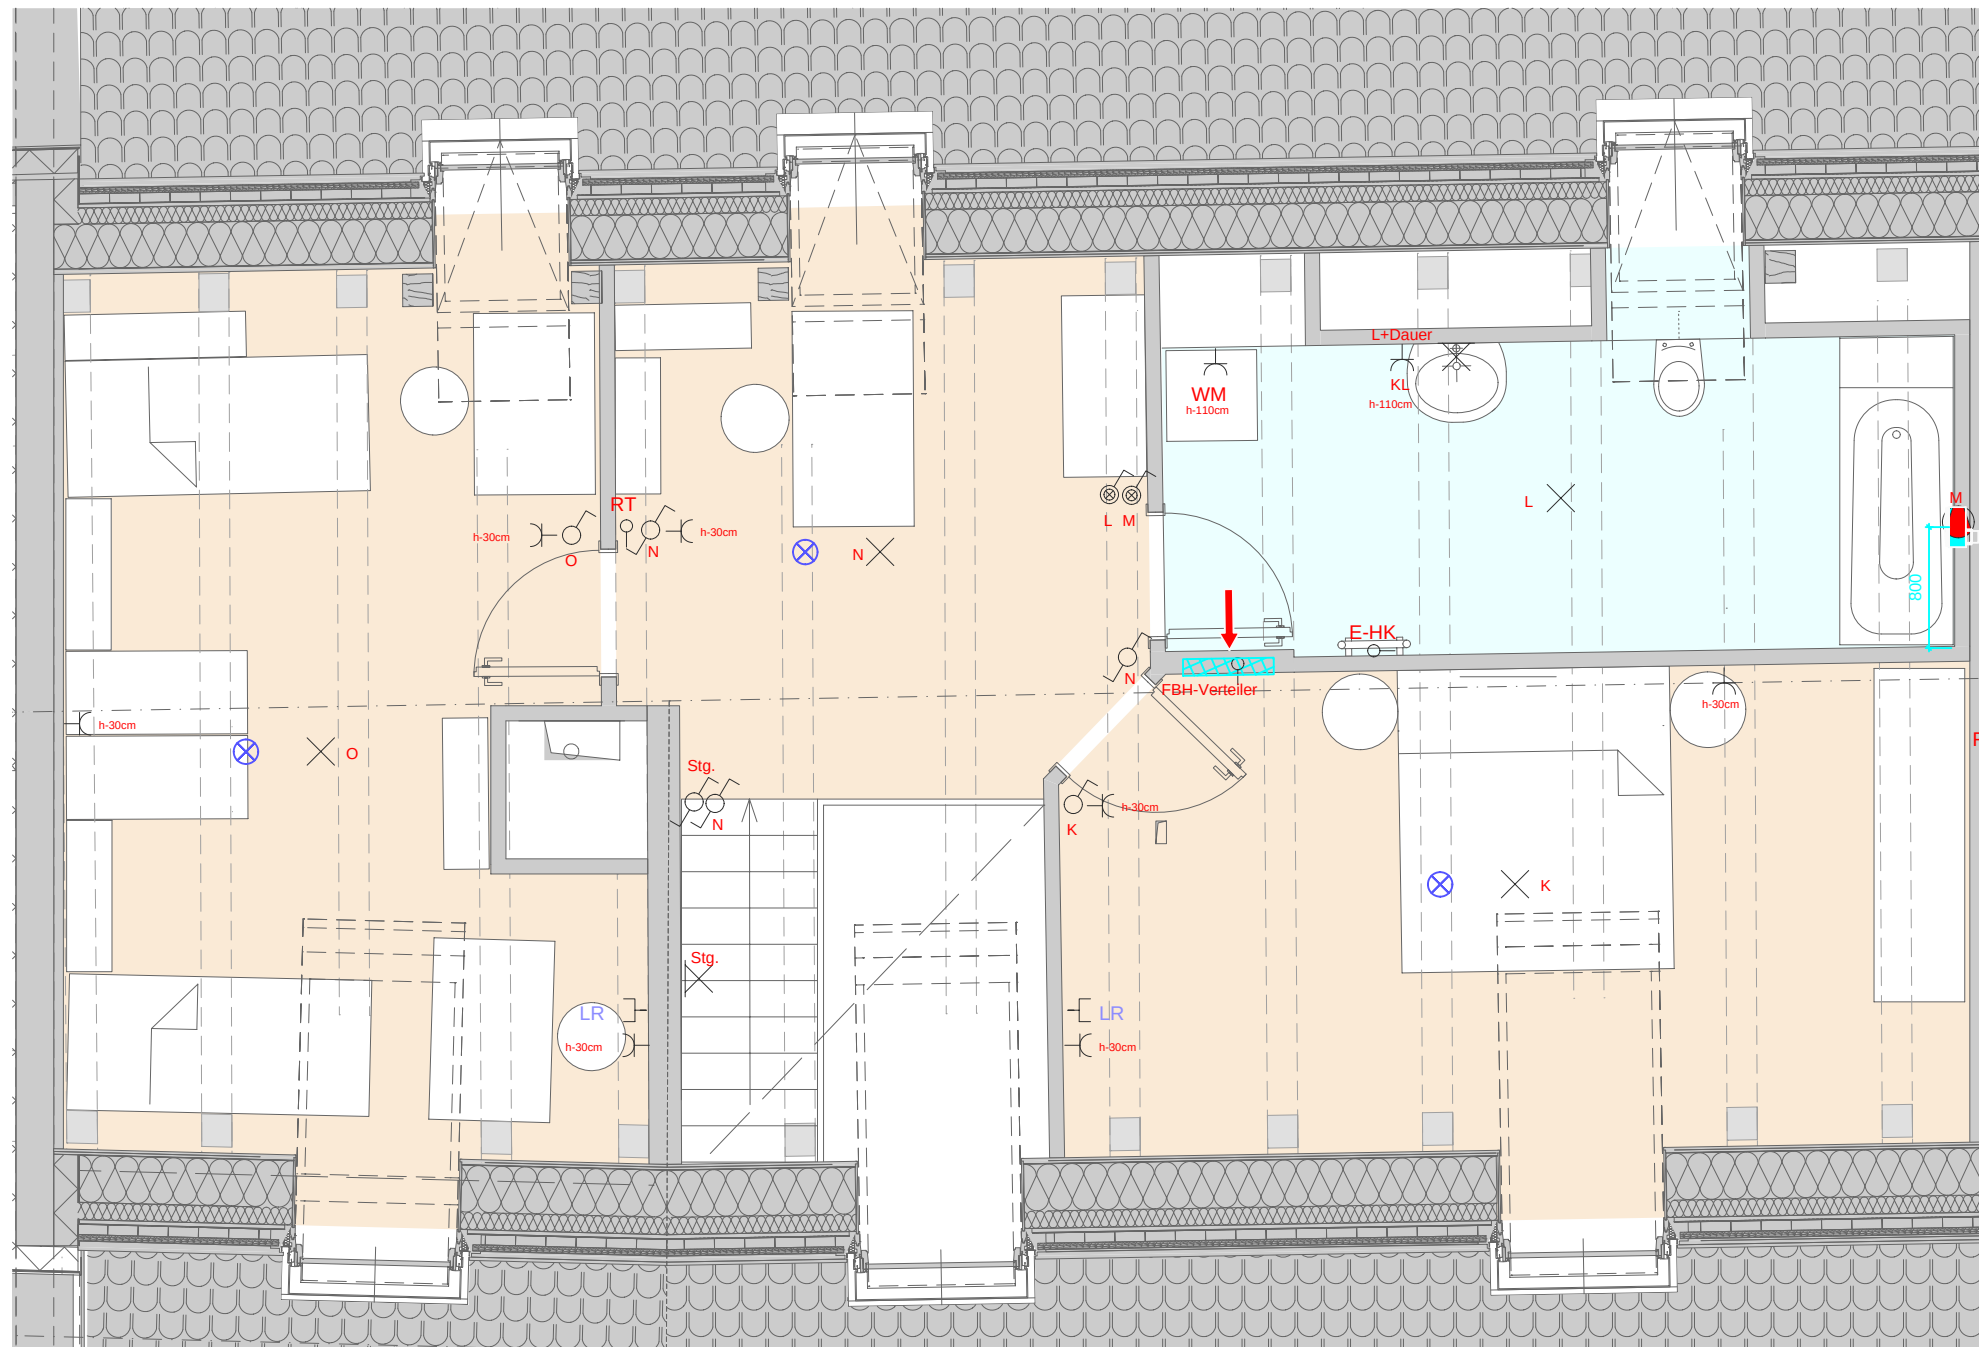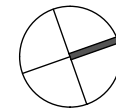

Mautner-Markhof-Gasse 40-48 | 1110 Wien

Mautner Markhof Gründe | Bauplatz 7

Stand: 01. April 2019

© Architektengemeinschaft Hermann+Valentiny I Podsedensek

STIEGE 1 TOP 8 / E3

Vergabeplan



0 1 2 3 m m 1:50



**Architektengemeinschaft
Hermann+Valentiny I Podsedensek**

1060 Wien
Linke Wienzeile 4
Tel.: 01-587 55 45
Fax: 01-586 36 03

1040 Wien
Rainergasse 4
Tel.: 01-503 91 80
Fax: 01-503 91 80-18

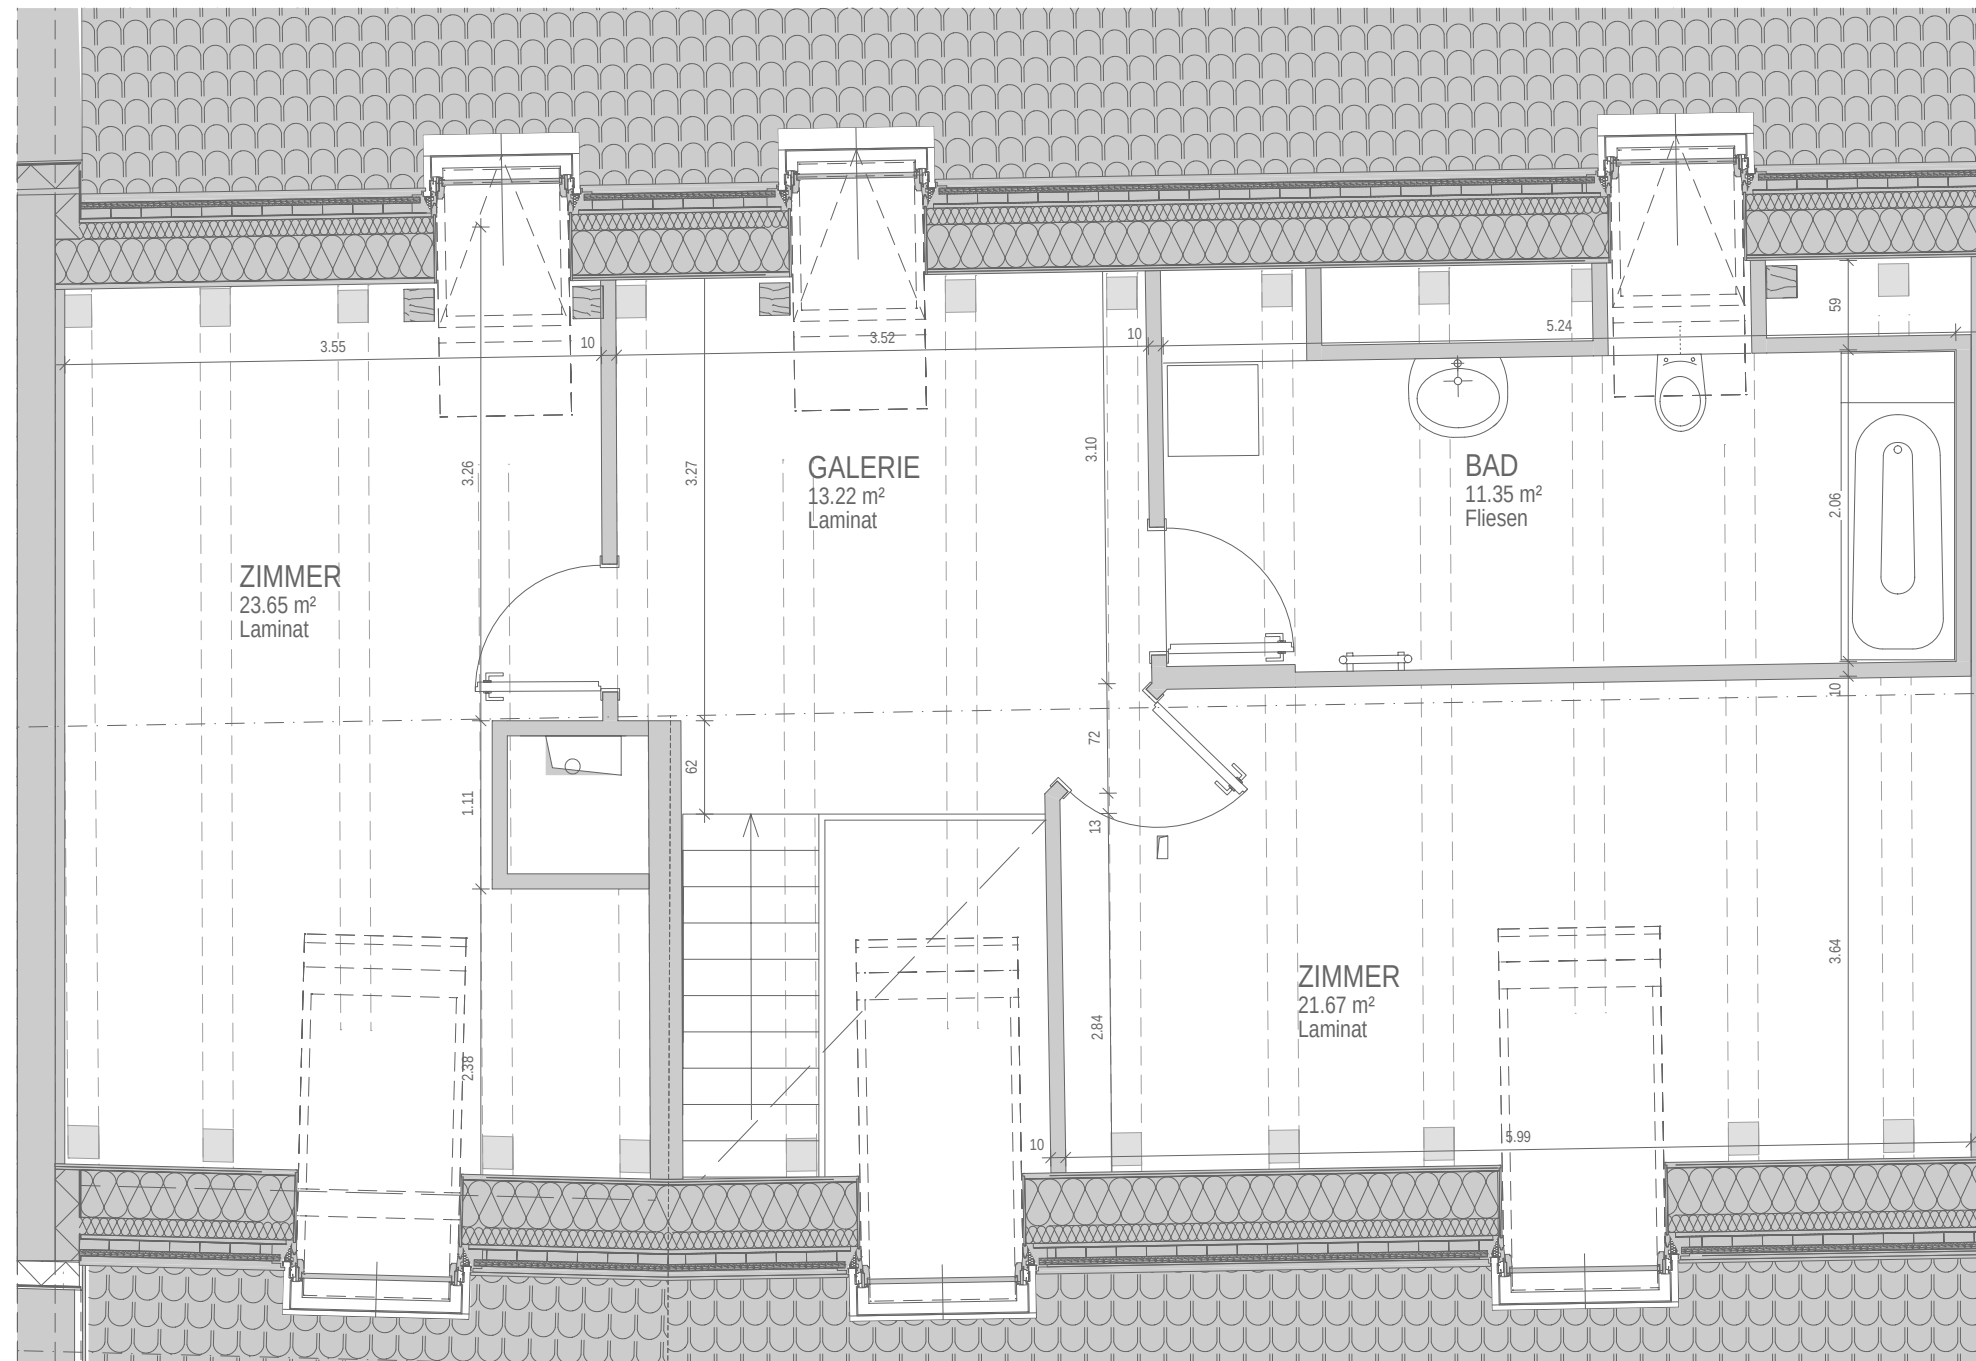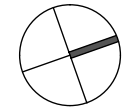

Mautner-Markhof-Gasse 40-48 | 1110 Wien

Mautner Markhof Gründe | Bauplatz 7

Stand: 01. April 2019

© Architektengemeinschaft Hermann+Valentiny I Podsedensek

STIEGE 1 TOP 8 / E3

Vergabeplan

0 1 2 3 m m 1:50



**Architektengemeinschaft
Hermann+Valentiny I Podsedensek**

1060 Wien
Linke Wienzeile 4
Tel.: 01-587 55 45
Fax: 01-586 36 03

1040 Wien
Rainergasse 4
Tel.: 01-503 91 80
Fax: 01-503 91 80-18