


# VERGABEPLAN

Hedy-Blum-Weg 7  
1230 Wien

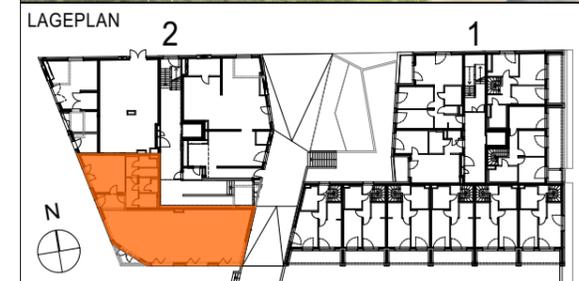

## KENNWERTE

Gewerbe Gastraum	116,86	m <sup>2</sup>
Nebenflächen	47,14	m <sup>2</sup>
<b>Summe</b>	<b>164,00</b>	<b>m<sup>2</sup></b>
Einlagerungsraum	5,74	m <sup>2</sup>

## LEGENDE

Wärmedämmung	
Stahlbeton	
Gipskarton	
Gipskarton-Brandschutz	

## GRUNDEIGENTÜMER:



## BAUBETREUUNG:




## PLANVERFASSER:



## PLANINHALT:

### Lageplan Top 1 / Stiege 2

GESCHOSS	TOP	TYP	MAßSTAB	PLANNUMMER	DATUM
EG	1	-	-	DB_VP_2_1	29.04.2020

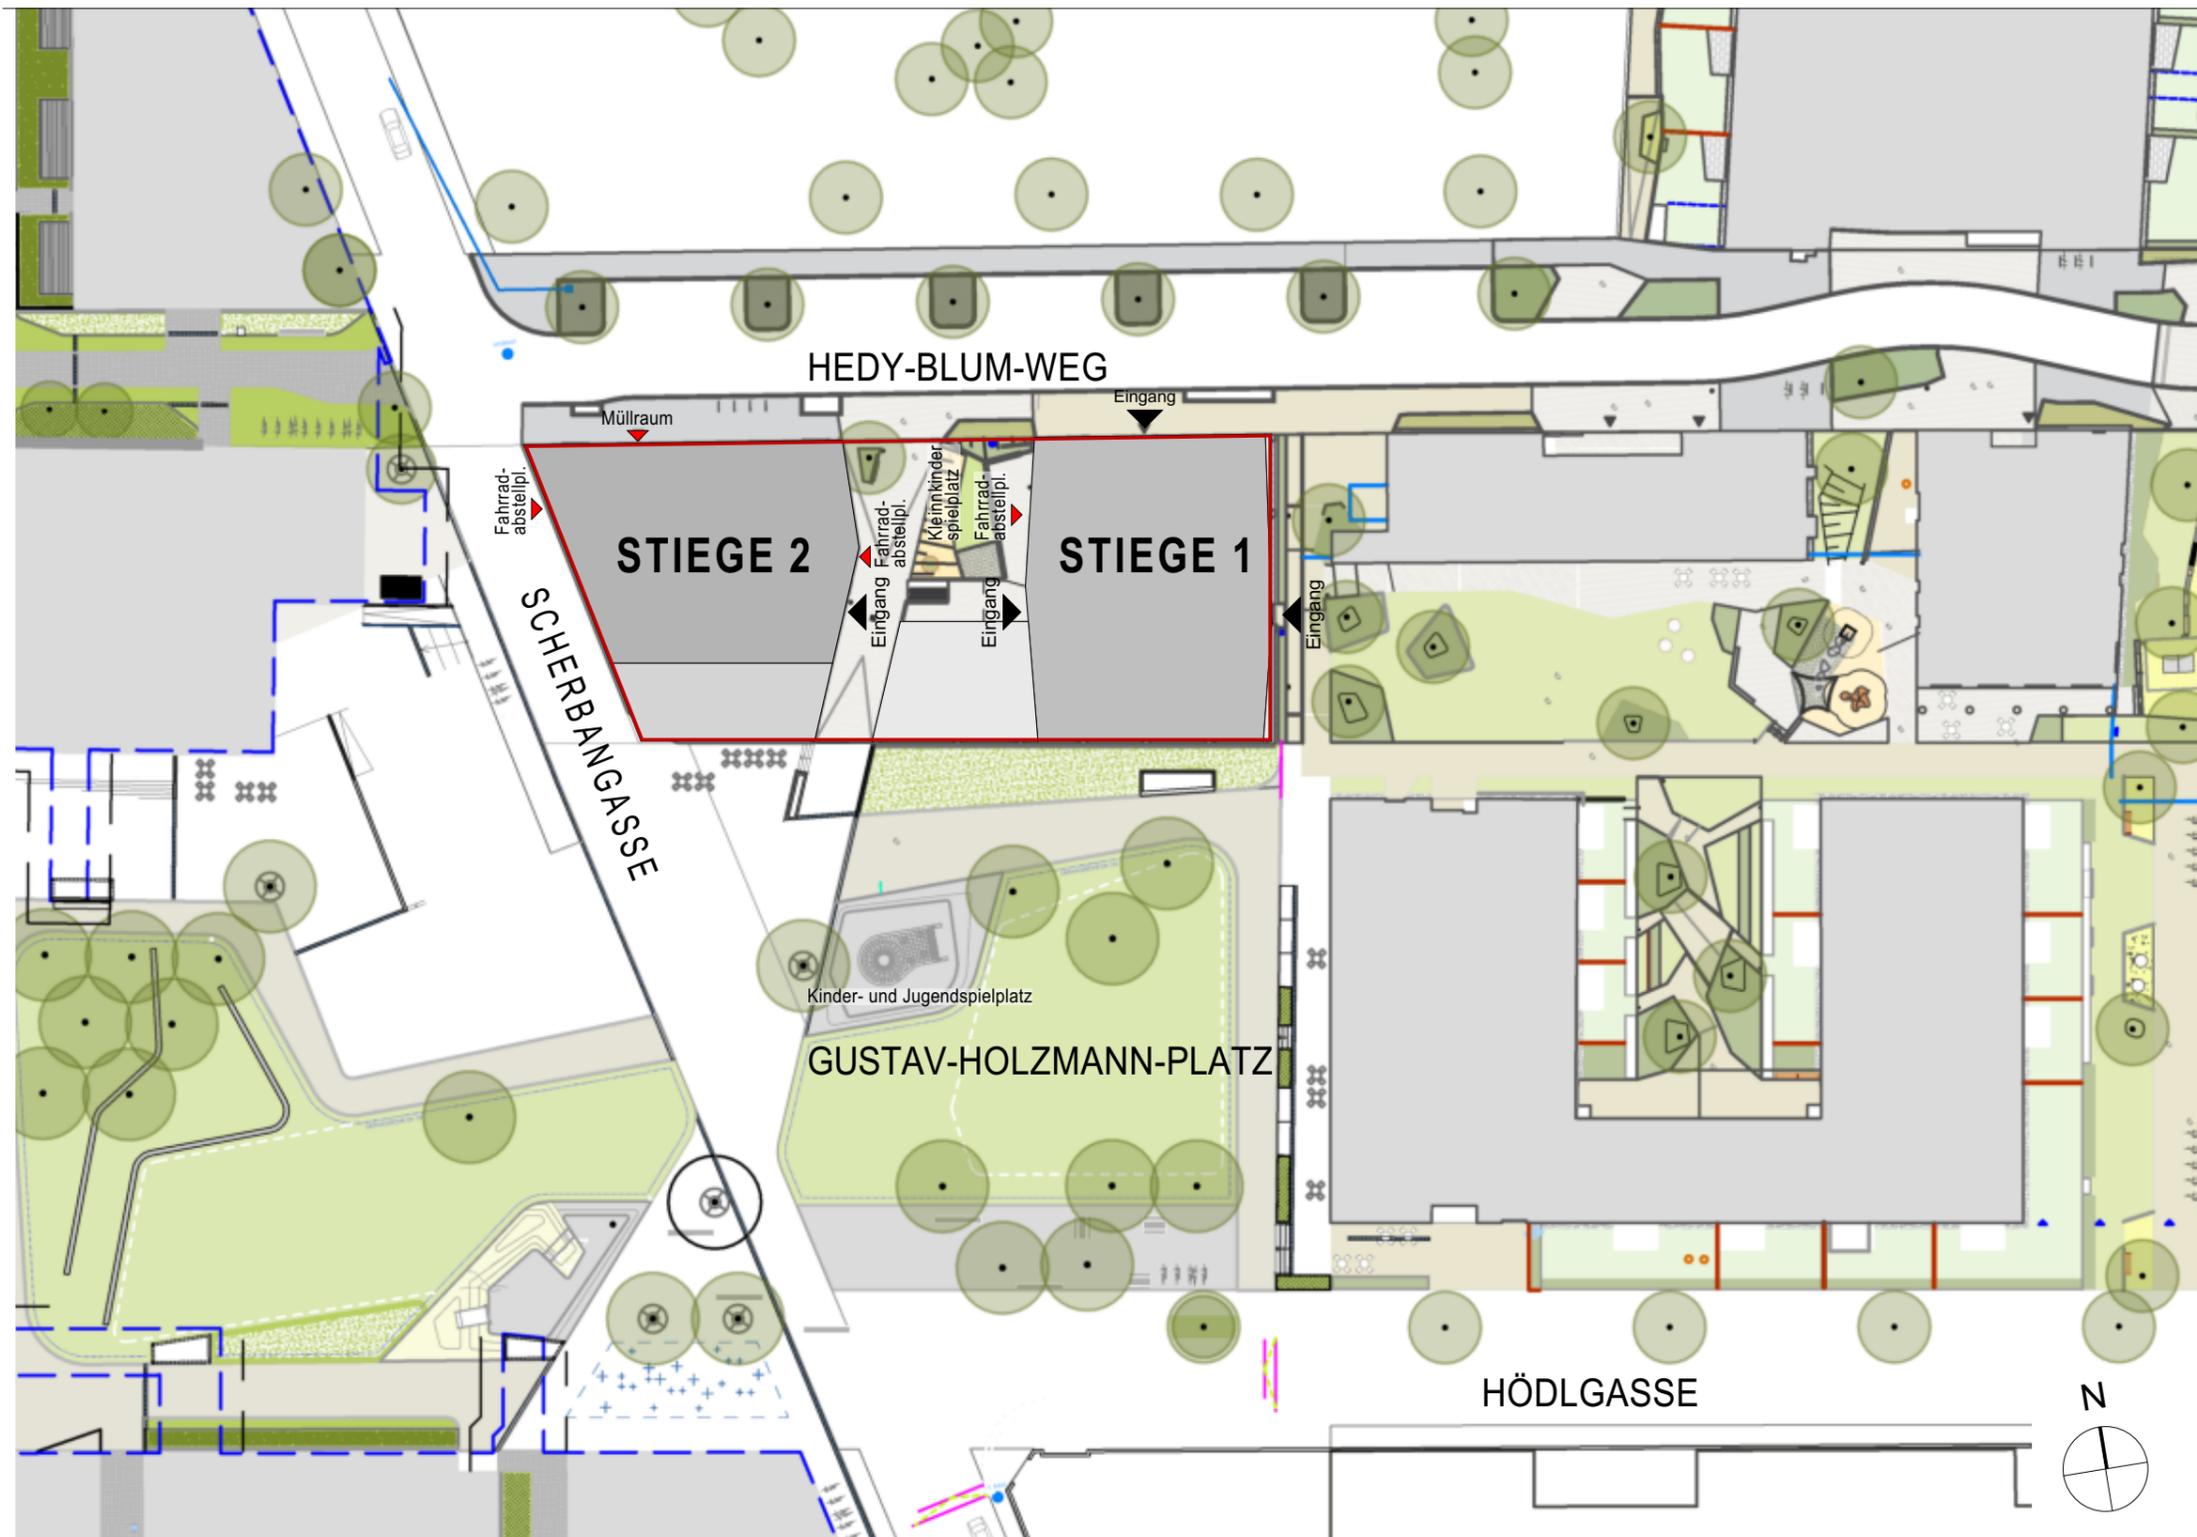

## MONTAGEHÖHEN (wenn nicht anders angegeben)

Schalter/Taster (Mitte des obersten Schalters)	110 cm	Gerätedose Dunstabzug	210 cm	Steckdose Waschmaschine	110 cm	Wandlichtauslass über Tür	230 cm	Wohnungsverteiler (Oberkante)	200 cm
Steckdose	30 cm	Steckdose Geschirrspüler	50 cm	Steckdose mit Klappdeckel Bad	110 cm	Wandlichtauslass Terrasse, Balkon	200 cm	Medienverteiler (Oberkante)	200 cm
Arbeitssteckdose Küche	110 cm	Anschlussdose E-Herd	50 cm	Steckdose Terrasse, Balkon	50 cm	Sprechanlage	140 cm		
Arbeitsbeluchtung Küche	160 cm	Steckdose Kühlschrank	50 cm	Wandlichtauslass über Waschbecken	190 cm	Raumthermostat	140 cm		

## ELEKTRO-LEGENDE

Ausschalter		Ausschalter mit Kontrolllicht	
Wechselschalter		Steckdose 1-f.	
Serienschalter		Steckdose 2-f.	
Kreuzschalter		Steckdose mit Klappdeckel	
Taster		Feuchtraum Steckdose 1-f.	
Klingeltaster		Geräteanschlussdose 5-polig	
Feuchtraum Klingeltaster		Raumthermostat	

	Leerdose für Türantrieb		Leerdose für Taster-Türantrieb
	Leerdose für Taster-Türantrieb		Fußbodenheizungsverteiler
	Fußbodenheizungsverteiler		Leerverrohrung für elektr. Sonnenschutz
	Leerverrohrung für elektr. Sonnenschutz		Bewegungsmelder 180 Grad
	Bewegungsmelder 180 Grad		Deckenlichtauslass
	Deckenlichtauslass		Wandlichtauslass


## KURZBEZEICHNUNGEN

	Leerdose für Türantrieb		Leerdose für Taster-Türantrieb
	Leerdose für Taster-Türantrieb		Fußbodenheizungsverteiler
	Fußbodenheizungsverteiler		Leerverrohrung für elektr. Sonnenschutz
	Leerverrohrung für elektr. Sonnenschutz		Bewegungsmelder 180 Grad
	Bewegungsmelder 180 Grad		Deckenlichtauslass
	Deckenlichtauslass		Wandlichtauslass

Ventilator Bad: 2-stufig mit Grundlast (Dauerlüftung), 2. Stufe über Schalter  
Ventilator WC: 1-stufig mit Nachlaufrelais über Lichtschalter geschaltet

# VERGABEPLAN

Hedy-Blum-Weg 7  
1230 Wien

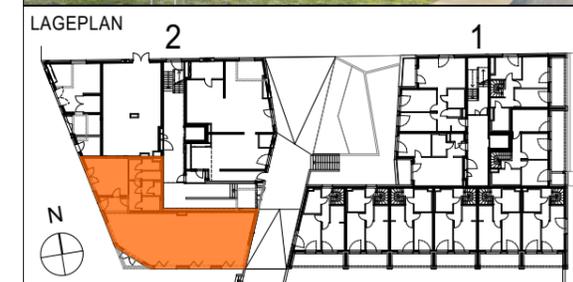

KENNWERTE

Gewerbe Gastraum	116,86	m <sup>2</sup>
Nebenflächen	47,14	m <sup>2</sup>
<b>Summe</b>	<b>164,00</b>	<b>m<sup>2</sup></b>
Einlagerungsraum	5,74	m <sup>2</sup>

LEGENDE

Wärmedämmung	
Stahlbeton	
Gipskarton	
Gipskarton-Brandschutz	

GRUNDEIGENTÜMER:

**WIEN SÜD**  
Wir gestalten Lebensraum

BAUBETREUUNG:

**WIEN SÜD**  
Wir gestalten Lebensraum


PLANVERFASSER:

**SUPER BLOCK**  
**SUPER BLOCK**  
Ziviltechniker GmbH

Neuwaldegger Straße 31/2  
A-1170 Wien | Tel: +43(0)1 920 5333  
mailto:superblock.at | www.superblock.at

PLANINHALT:

GESCHOSS	TOP	TYP	MAßSTAB	PLANNUMMER	DATUM
EG	1	-	1:100	VP_2_1	29.04.2020

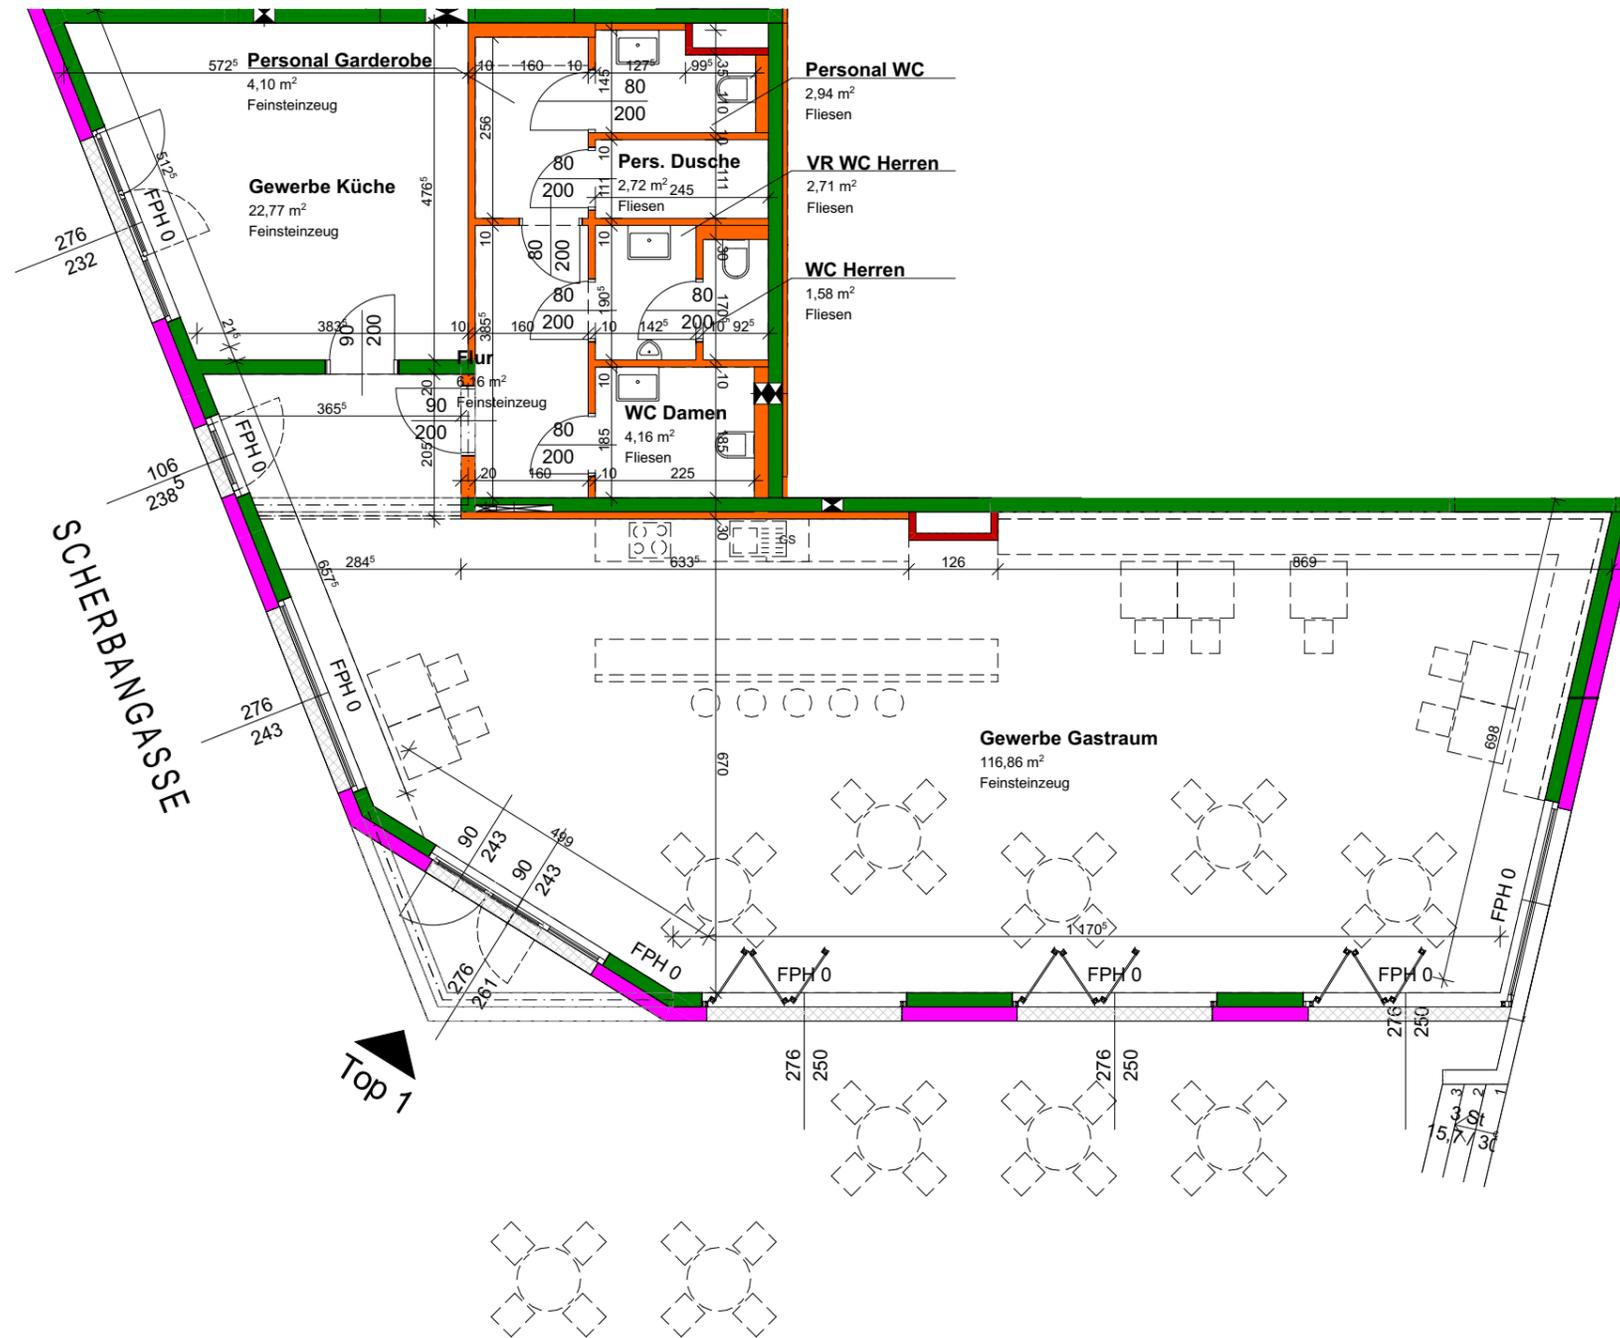

GUSTAV-HOLZMANN-PLATZ



ABKÜRZUNGEN:

Vorraum  
Toilette  
Abstellraum  
Abstellnische  
Schrankraum

VR  
WC  
AR  
AN  
SR


fertige Parapethöhe  
Infrarot-Paneel  
Schalldämmlüfter  
Außenwasserhahn

FPH  
IR  
SDL  
AWH

Für die Anfertigung von Einbaumöbel sind Naturmaße zu nehmen!  
Einbaumöbel nicht an Außenwände stellen! Gefahr von Schimmelbildung!  
Die dargestellte Kücheneinrichtung, Waschmaschine...etc. gelten nur als Möblierungsvorschlag und sind nicht inkludiert.  
Änderungen im Rahmen des Kaufvertrages vorbehalten.

# VERGABEPLAN

Hedy-Blum-Weg 7  
1230 Wien

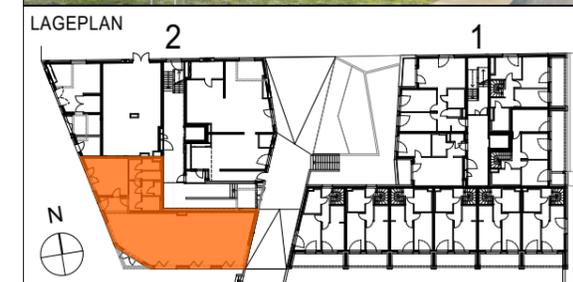

KENNWERTE

Gewerbe Gastraum	116,86	m <sup>2</sup>
Nebenflächen	47,14	m <sup>2</sup>
<b>Summe</b>	<b>164,00</b>	<b>m<sup>2</sup></b>
Einlagerungsraum	5,74	m <sup>2</sup>

LEGENDE

Wärmedämmung	
Stahlbeton	
Gipskarton	
Gipskarton-Brandschutz	

GRUNDEIGENTÜMER:

**WIEN SÜD**  
Wir gestalten Lebensraum

BAUBETREUUNG:

**WIEN SÜD**  
Wir gestalten Lebensraum


PLANVERFASSER:

**SUPER BLOCK**  
**SUPER BLOCK**  
Ziviltechniker GmbH

Neuwaldegger Straße 31/2  
A-1170 Wien | Tel: +43(0)1 920 5333  
mail@superblock.at | www.superblock.at

PLANINHALT:

<b>Top 1 / Stiege 2</b>					
GESCHOSS	TOP	TYP	MAßSTAB	PLANNUMMER	DATUM
EG	1	-	1:100	VP_2_1_E	29.04.2020

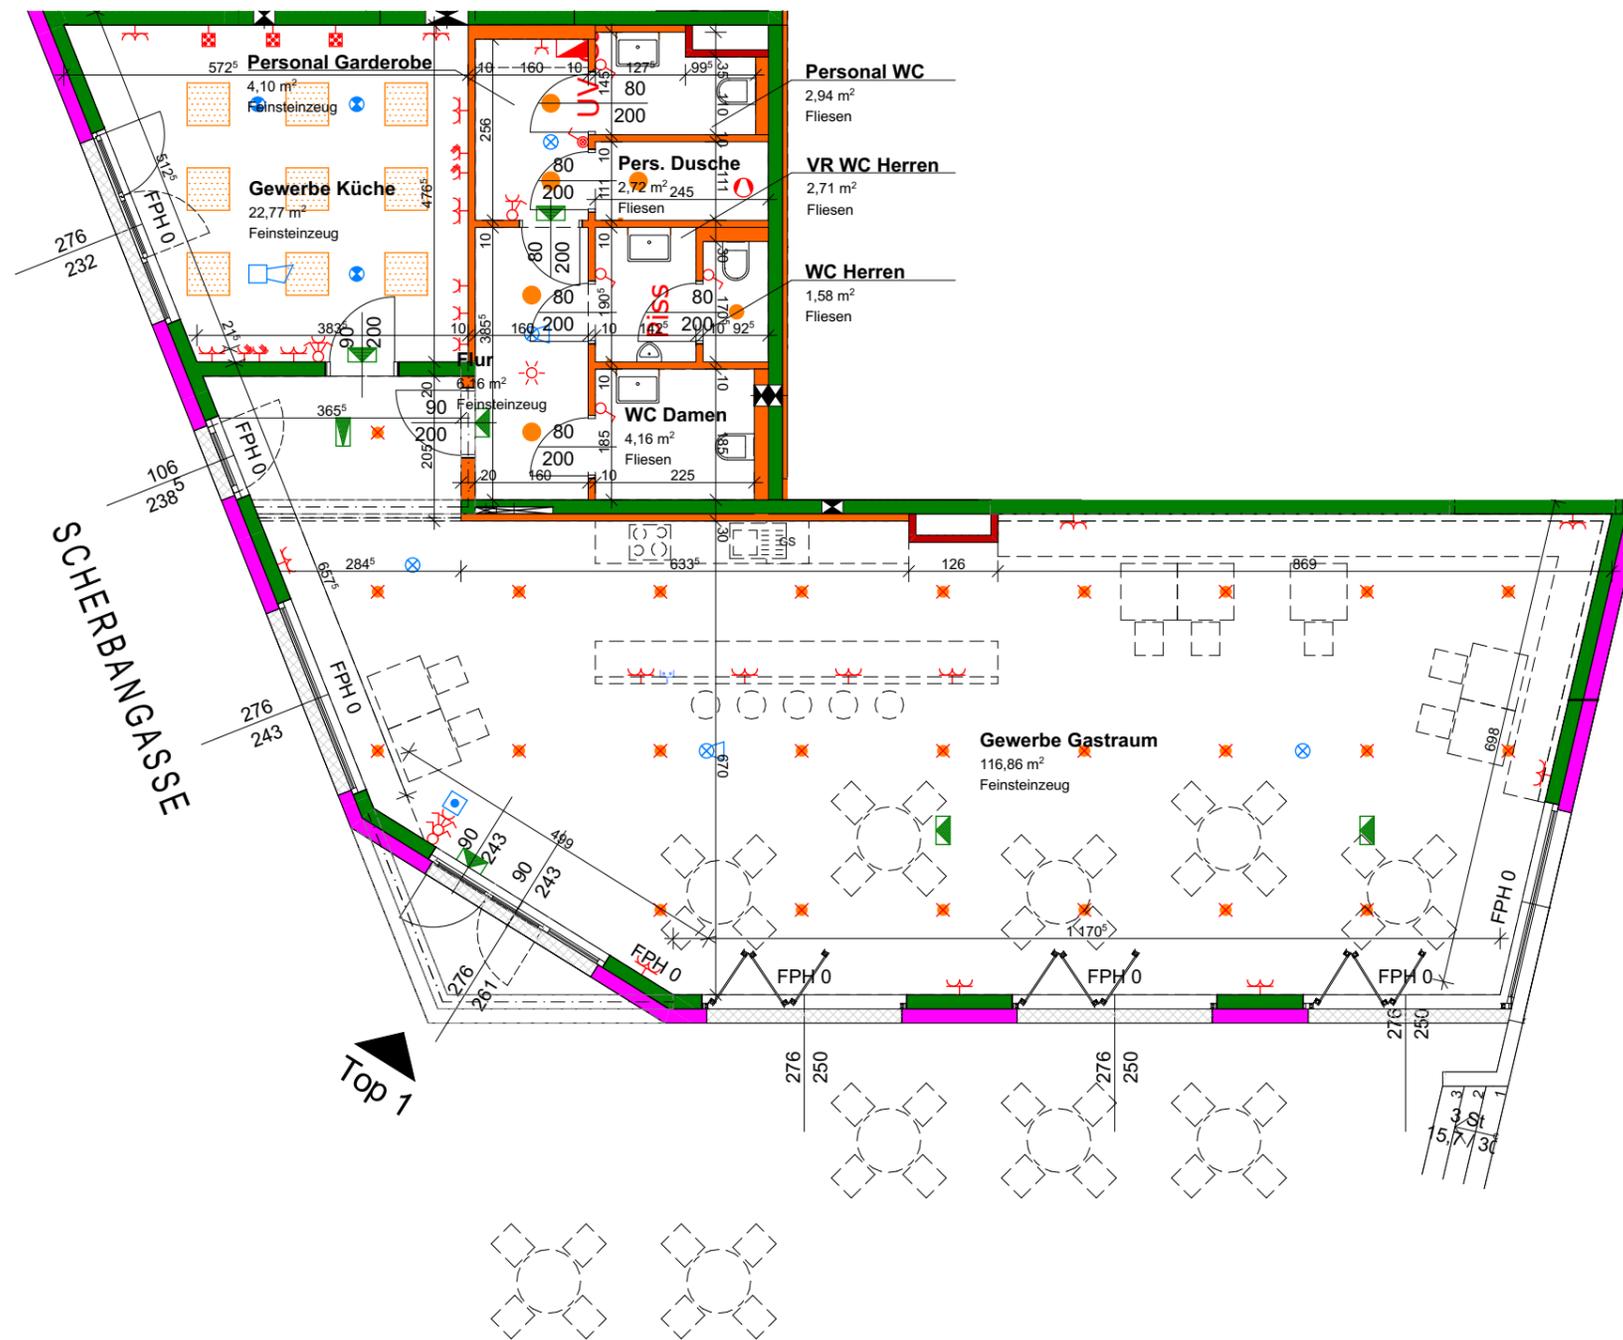

GUSTAV-HOLZMANN-PLATZ

ABKÜRZUNGEN:

Vorraum  
Toilette  
Abstellraum  
Abstellnische  
Schrankraum

VR  
WC  
AR  
AN  
SR

fertige Parapethöhe  
Infrarot-Paneel  
Schalldämmlüfter  
Außenwasserhahn

FPH  
IR  
SDL  
AWH

Für die Anfertigung von Einbaumöbel sind Naturmaße zu nehmen!  
Einbaumöbel nicht an Außenwände stellen! Gefahr von Schimmelbildung!  
Die dargestellte Kücheneinrichtung, Waschmaschine...etc. gelten nur als Möblierungsvorschlag und sind nicht inkludiert.  
Änderungen im Rahmen des Kaufvertrages vorbehalten.

