



bauteil A01 stiege 1 top 19

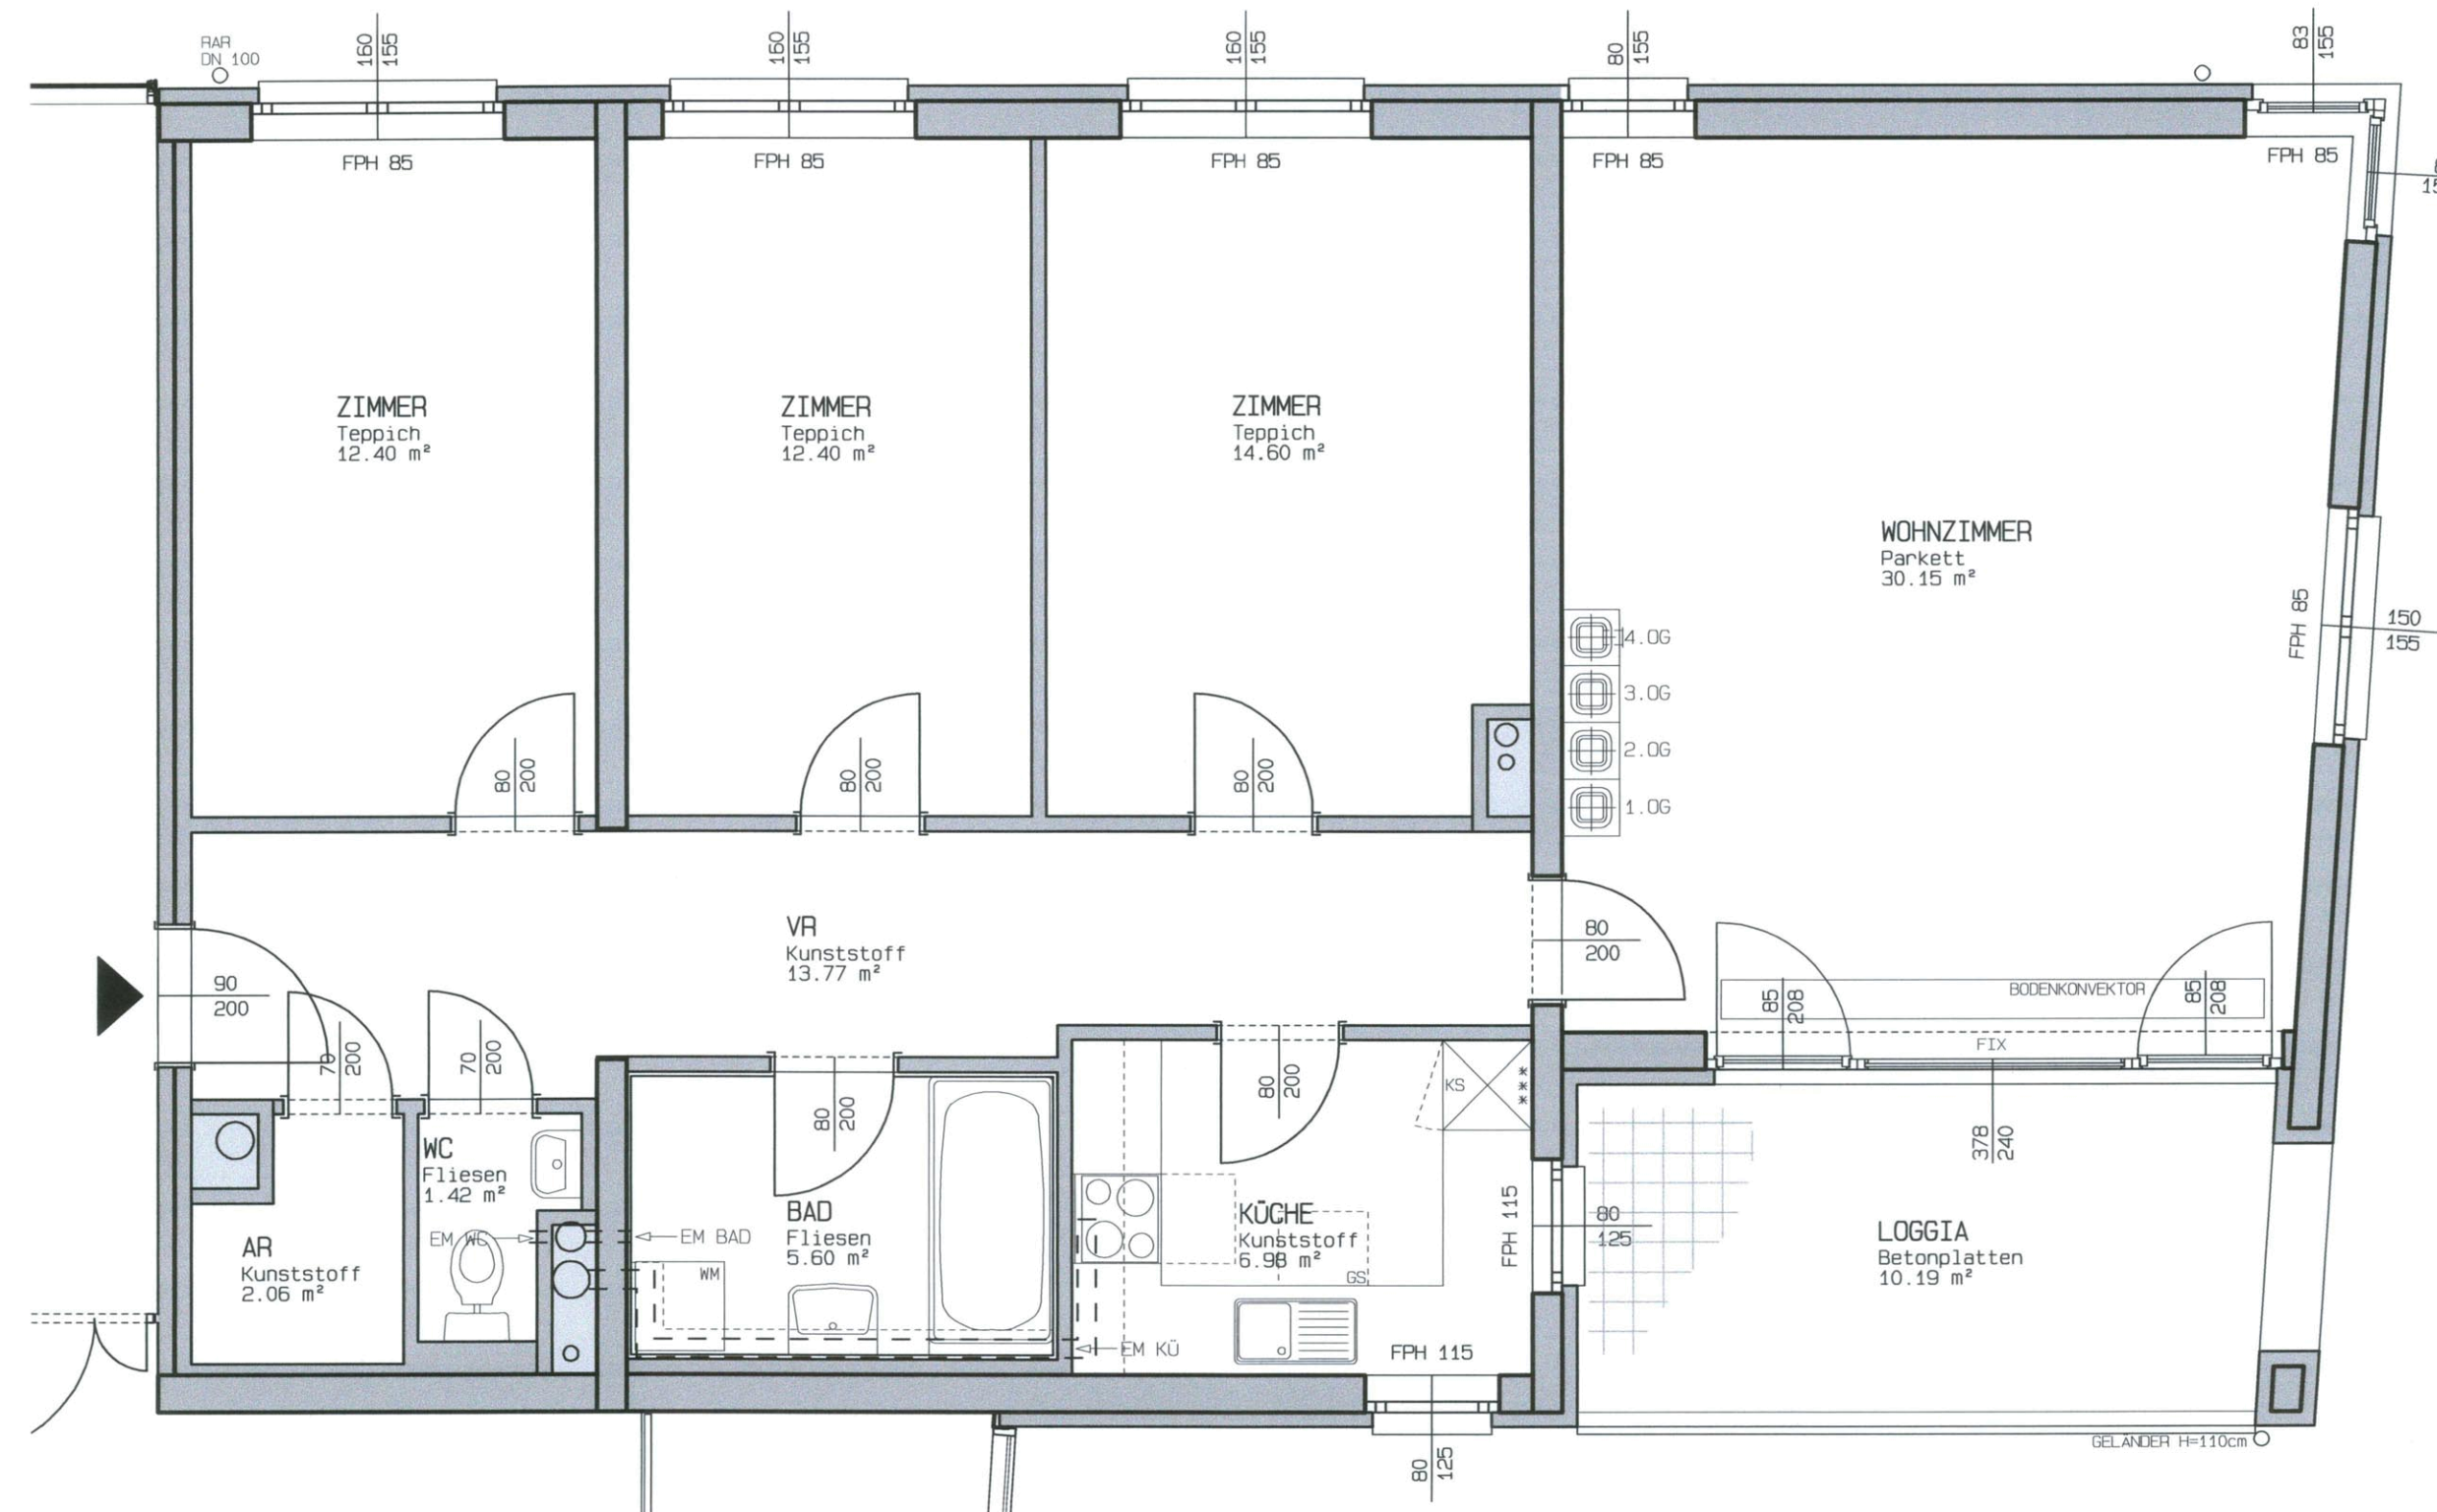

auftraggeber

B-Süd

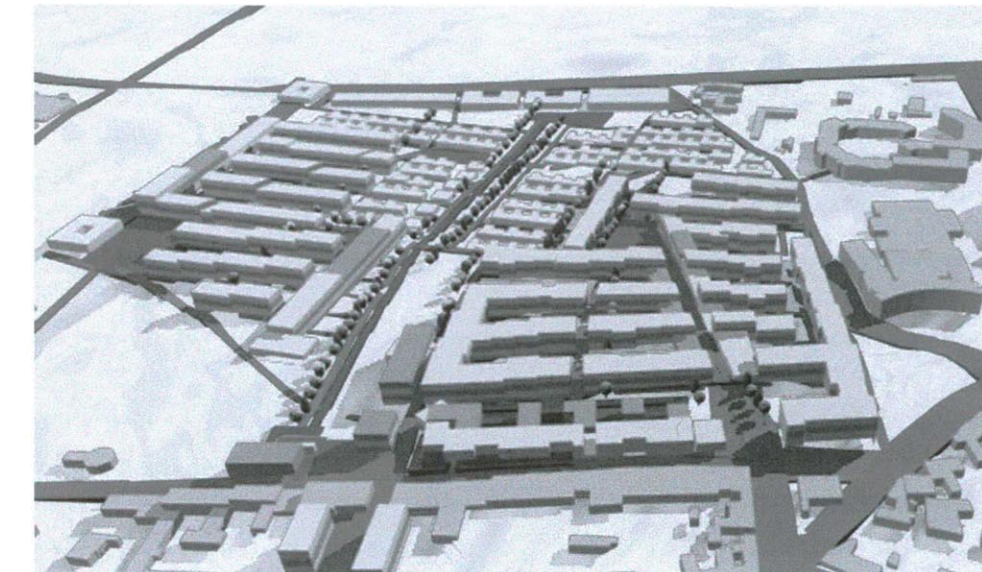

eisenstadt. kirchäcker

stand	03.2006
masstab	ca. 1:50
geschoss	4. OG
nutzfläche	109.57 m ²

grundriss

