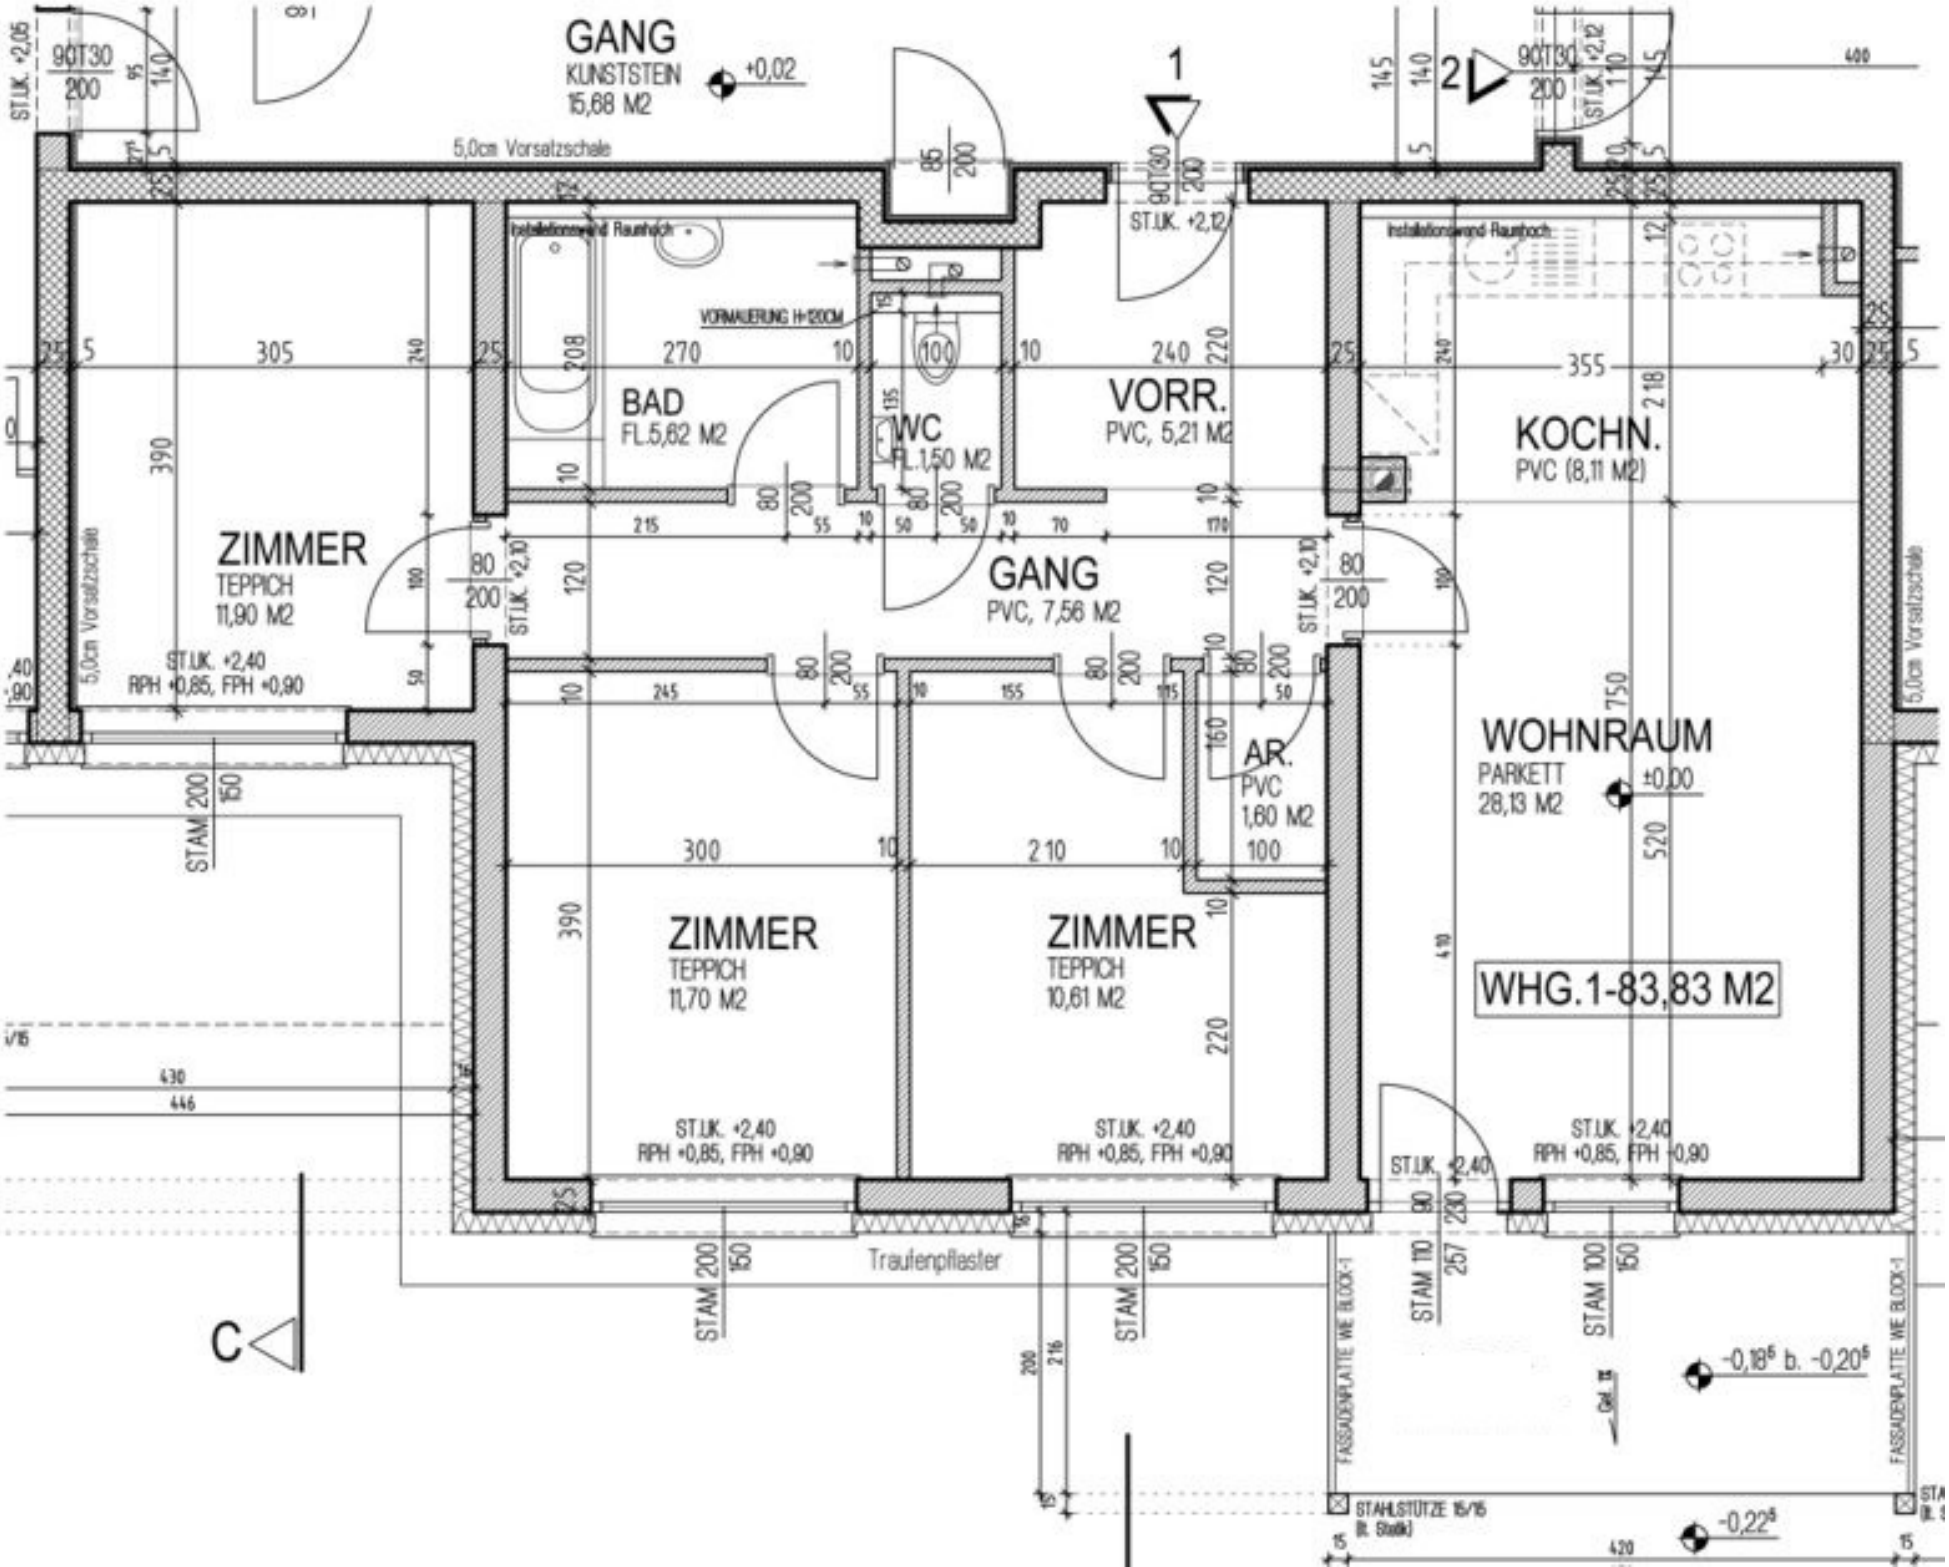
GANG
KUNSTSTEIN
15,68 M2
+0,02
5,0cm Vorsatzschale
Installationswand Rauhhoch
VORMAUERUNG H=200CM
BAD
FL.5,62 M2
WC
FL.1,50 M2
VORR.
PVC, 5,21 M2
KOCHN.
PVC (8,11 M2)
ZIMMER
TEPPICH
11,90 M2
GANG
PVC, 7,56 M2
AR.
PVC
1,60 M2
WOHNRAUM
PARKETT
28,13 M2
±0,00
ZIMMER
TEPPICH
11,70 M2
ZIMMER
TEPPICH
10,61 M2
WHG.1-83,83 M2
ST.UK. +2,40
RPH +0,85, FPH +0,90
ST.UK. +2,10
ST.UK. +2,12
ST.UK. +2,05
90T30
STAM 200 150
STAM 110 257
STAM 100 150
Traufenpflaster
FASSADENPLATTE WIE BLOCK-1
STAHLSTÜTZE 15/15
-0,18⁵ b. -0,20⁵
-0,22⁵
1
2
C