


→ 201

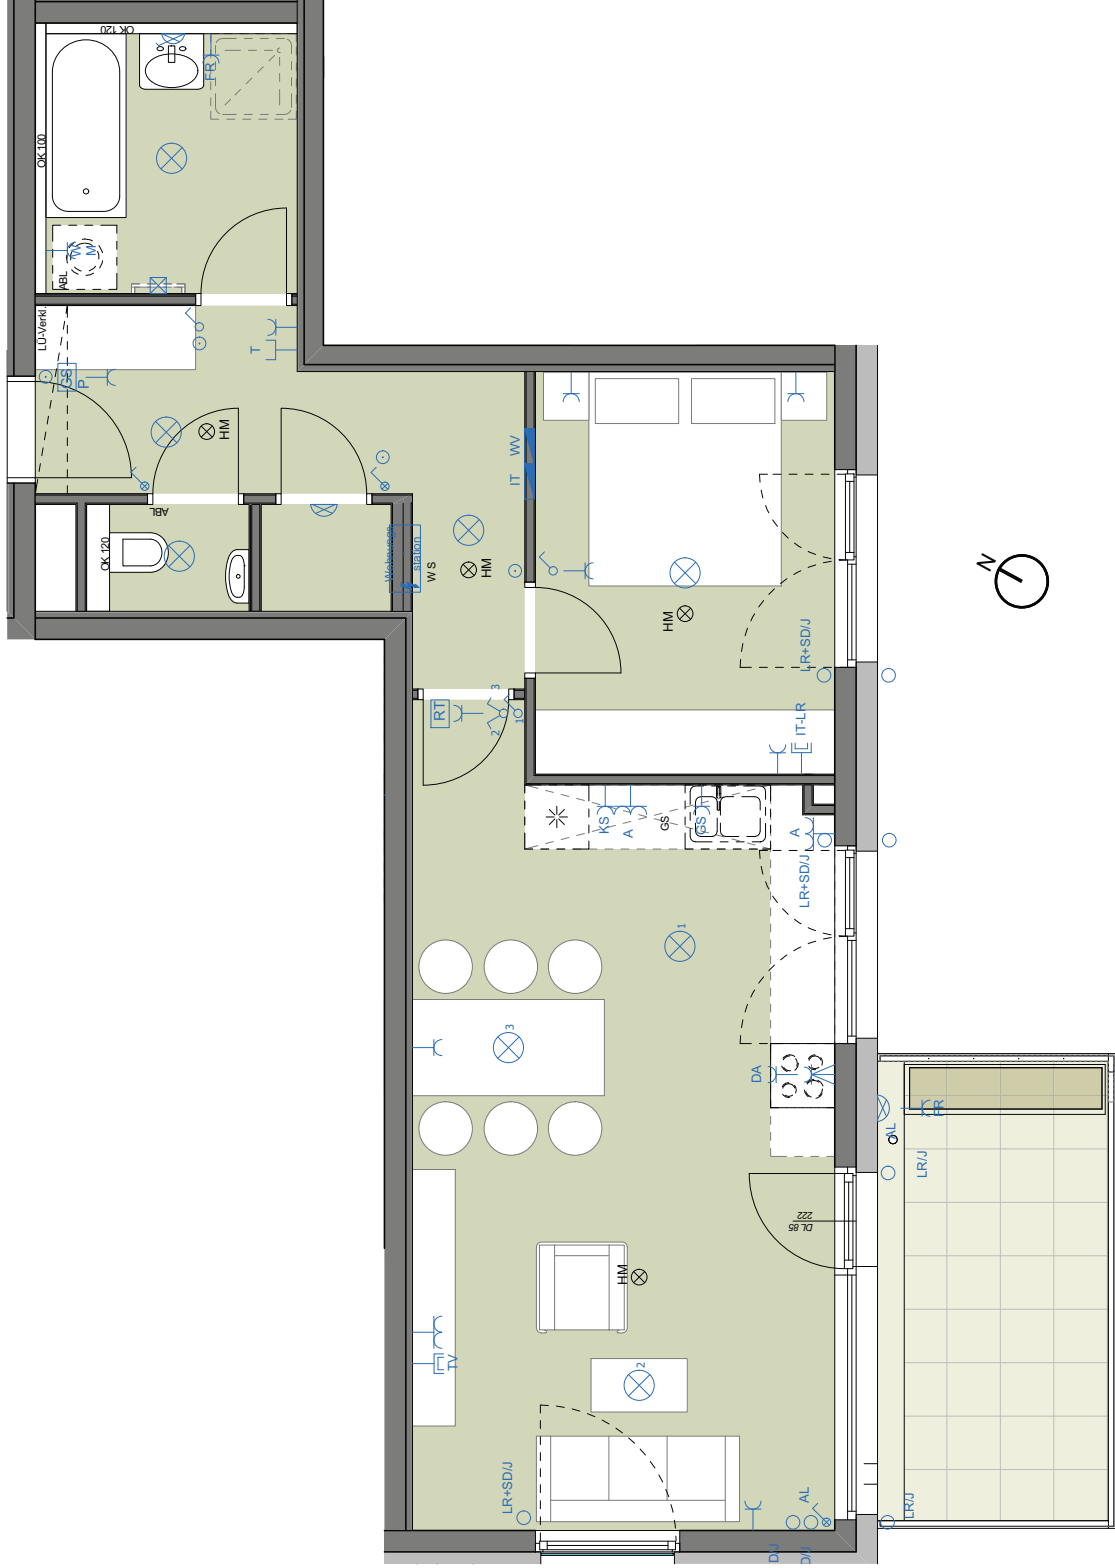

7000 EISENSTADT, Bischof-Stefan-Laszió-Straße ON 12

STAND: MÄRZ 2019

M 1:50 0 2m

TOP 201_2 Obergeschoss

ARCHITEKTEN HALBRITTER & HILLERBRAND ZT GMBH

1040 WIEN | RECHTE WIENZEILE 2017 T: +43 1 5268537 | M: +43 676 84509300
7100 NEUSIEDL.AM SEE | INSELSIEDLUNG 3 E-MAIL: ARCHITEKTEN @ HZARCH.AT

