


WOHNHAUSANLAGE; 7111 PARNDORF WALZWERK BAUTEIL III

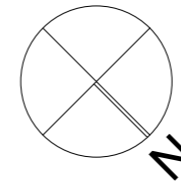

LEGENDE ALLGEMEIN

Raumabkürzungen		Bodenbeläge
WC	WC	Fliesen
BAD	Bad	Fliesen
VR	Vorraum	Laminat
ZI	Zimmer	Laminat
WOKÜ	Wohnküche	Laminat
AR	Abstellraum	Laminat
LO	Loggia	Betonplatten
TERR	Terrasse	Betonplatten
BALK.	Balkon	Betonplatten
STG	Stiegenhaus	Kunststein
KA	Kellerabteil	Fügelgeglättet u. versiegelt
Gart- GH	Gart- / Gerätehaus	Besenstrich
VORBER.	Vorbereich	Pflaster

Allgemeinabkürzung	
PH	Parapethöhe
AN	Abstellnische
KS	Kühlschrank
RH	Raumhöhe
BH	Brüstungshöhe
MOK	Maueroberkante
A	Aussenjalousie
GH	Geländerhöhe
INST.	Installation
GS	Geschirrspüler
WS	Wachmaschine
A.D.	abgehängte Decke
EM	Einmündung

Türen/ Fenster		
Wohnungseingangstüren	90/200	
Innentüren	80/200	
	Fensterflügel	Terrassentürflügel
in Dreh-Ausführung (D)		
in Kipp-Ausführung (K)		
in Dreh-Kipp-Ausf. (DK)		




HINSICHTLICH BODEN- UND WANDBELÄGE, SOWIE DER ELEKTRO-, SANITÄR- UND SONST. AUSSTATTUNG GILT AUSCHLIESSLICH DIE JEWEILS AKTUELLE BAU- UND AUSSTATTUNGSBESCHREIBUNG! SONSTIGE EINRICHTUNGSGEGENSTÄNDE DIENEN NUR DER VERANSCHAULICHUNG UND WERDEN NICHT GELIEFERT! DIES IST EINE UNVERBINDLICHE PLANKOPIE! VORBEHALTLICH ÄNDERUNGEN WÄHREND DER BAUAUSFÜHRUNG! KOTEN SIND NICHT FÜR DIE BESTELLUNG VON EINBAUMÖBEL VERWENDBAR. NATURMASSE ERFORDERLICH!

DIESE PLANUNTERLAGEN BASIEREN AUF DEN BAUBEWILLIGTEN EINREICHUNTERLAGEN UND DIENEN NUR ALS VORABZUG ZUM VERGABEPLAN BASIEREND AUF DEN AUSFÜHRUNGSUNTERLAGEN! DIESER WIRD NACH FERTIGSTELLUNG DER AUSFÜHRUNGS- UND VERGABEPLANUNG NACHGEREICHT! GERINGFÜGIGE ÄNDERUNGEN ZWISCHEN DER AUSFÜHRUNGSPLANUNG ZUR EINREICHUNG BLEIBEN VORBEHALTEN!

WOHNHAUSANLAGE
7111 PARNDORF
WALZWERK BAUTEIL III




WOHNFLÄCHE: 72,08 m²
TERR/BAL/LO: 10,65 m²
KA: 16,05 m²

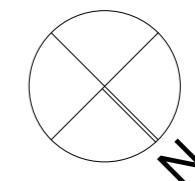

TOP 07
OG

GEFÖRDERT

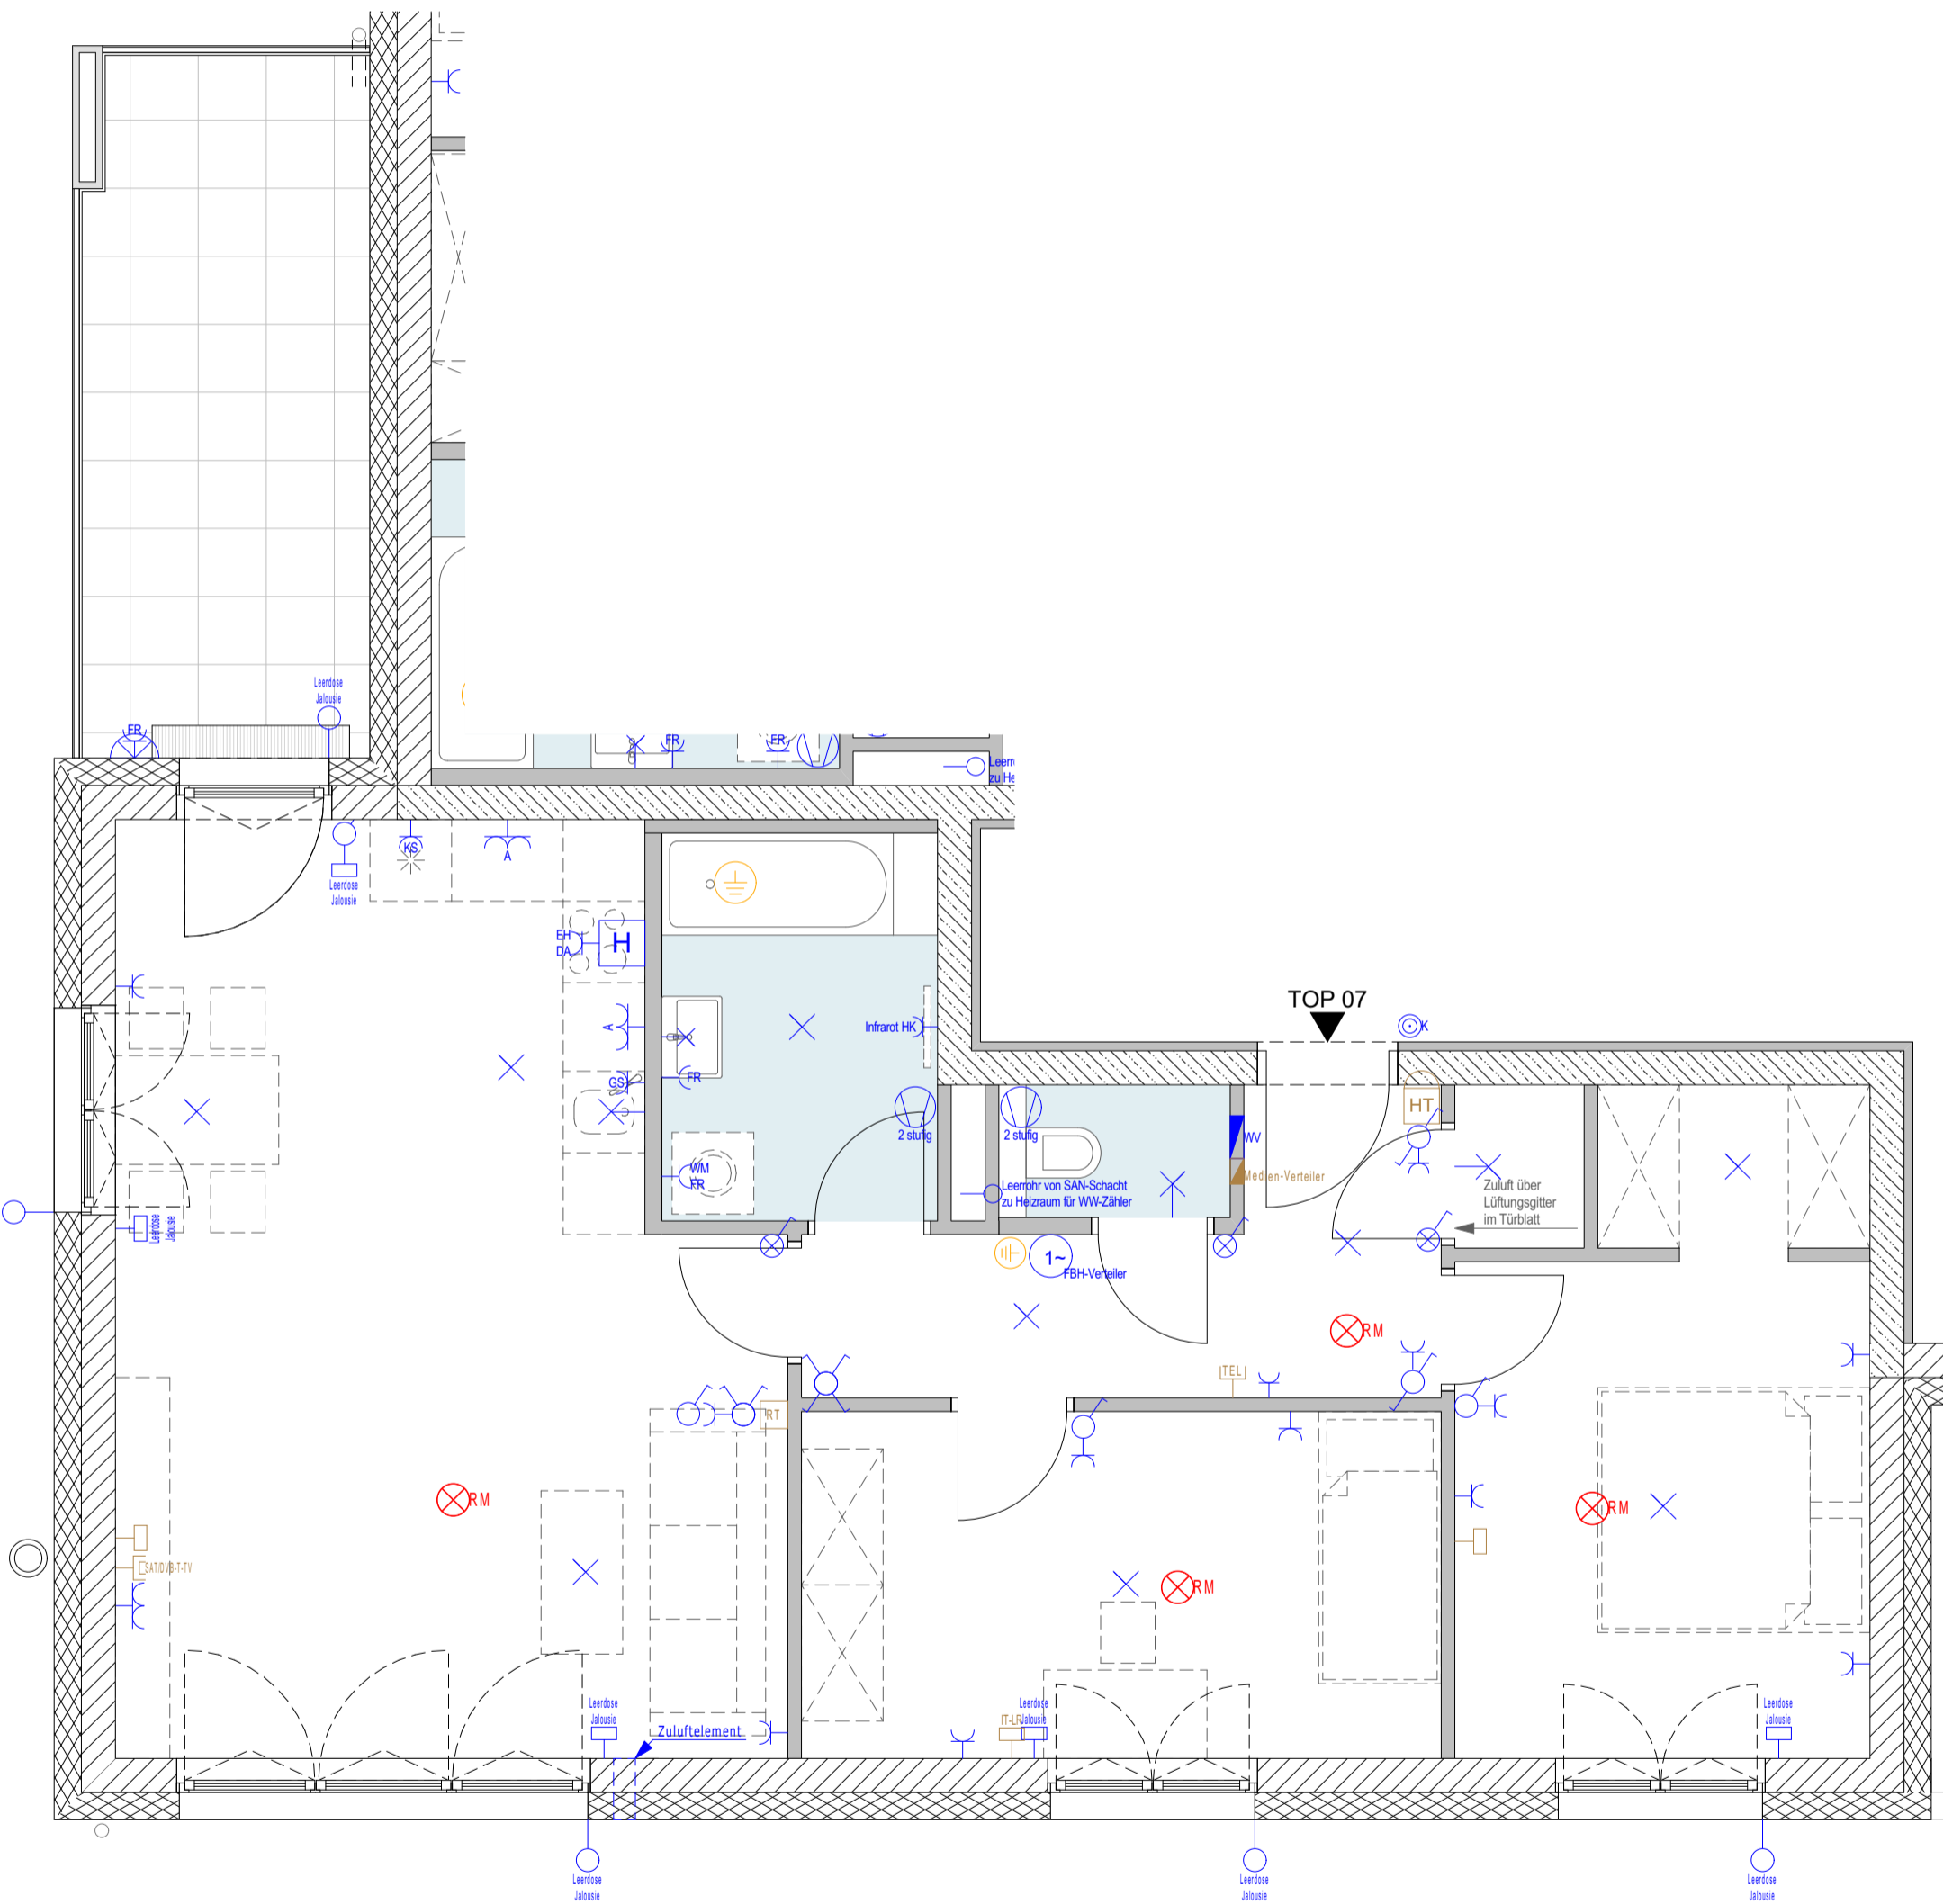


WOHNHAUSANLAGE
7111 PARNDORF
WALZWERK BAUTEIL III



WOHNFLÄCHE:
TERR/BAL/LO:
KA:


72,08 m²
10,65 m²
16,05 m²

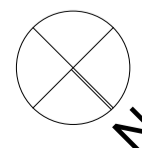

TOP 07
OG

M 1:50


0m 0.5 1 1.5 2 2.5

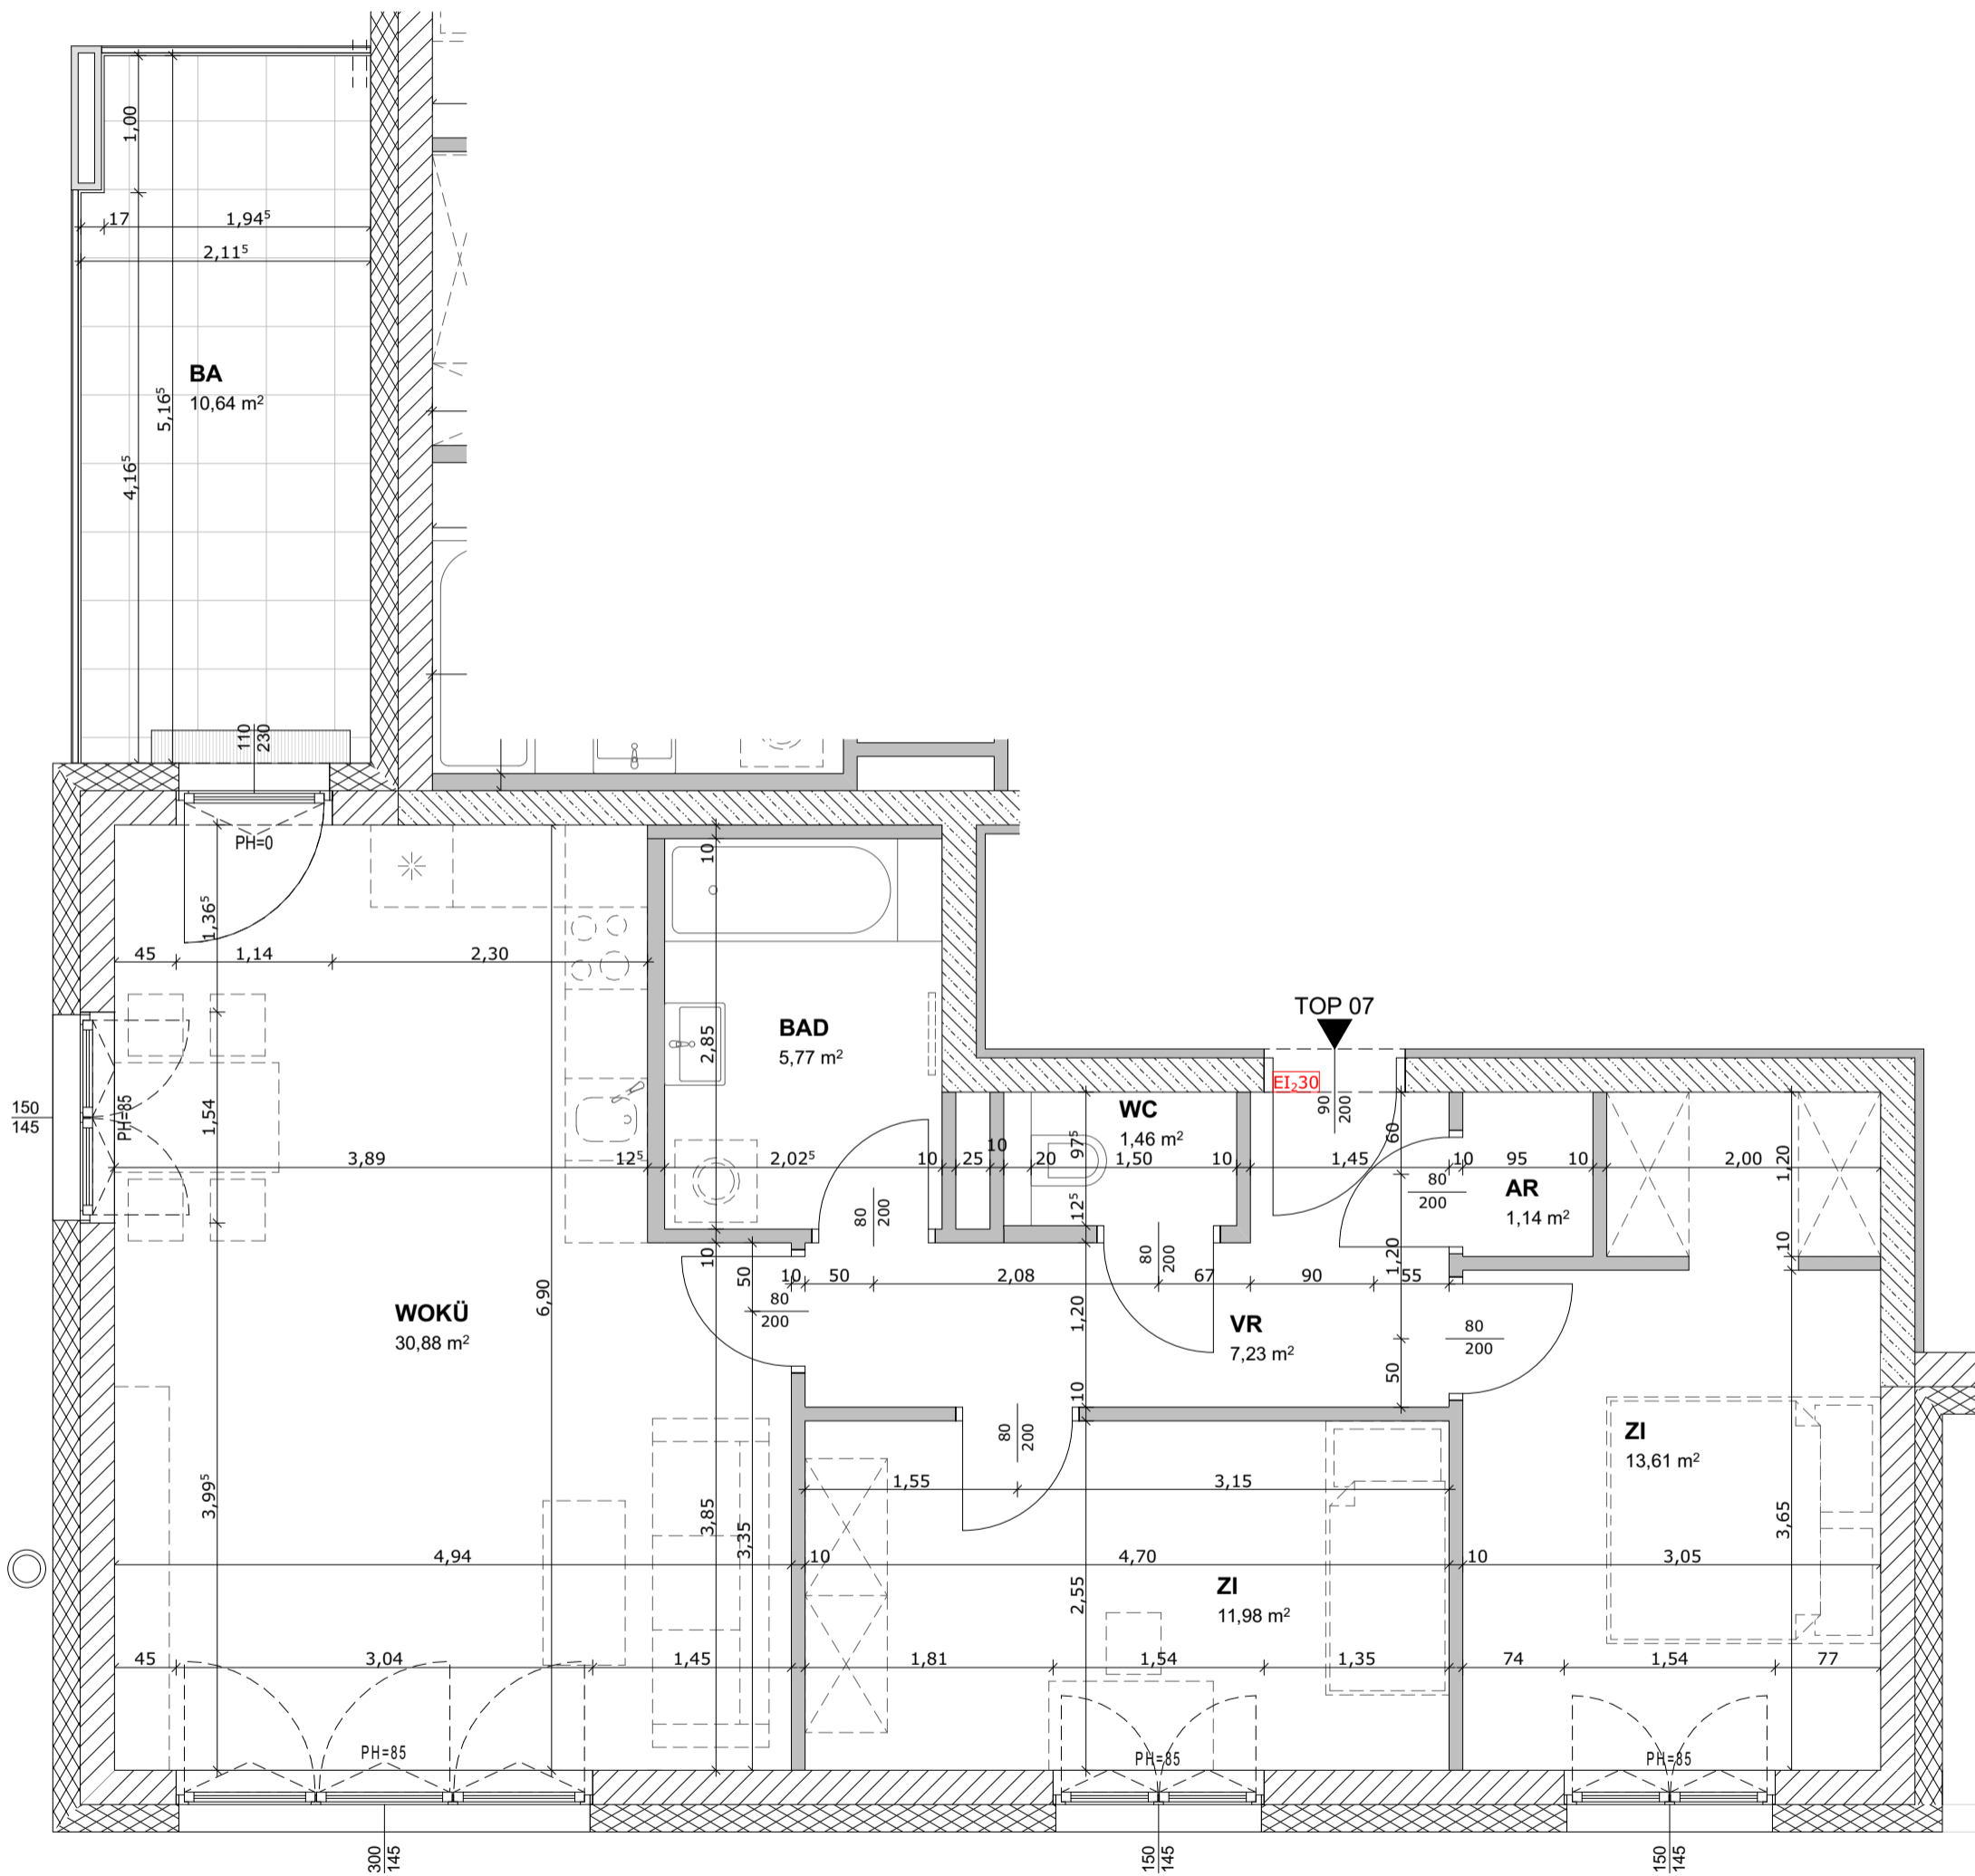

WOHNHAUSANLAGE
7111 PARNDORF
WALZWERK BAUTEIL III



WOHNFLÄCHE: 72,08 m²
TERR/BAL/LO: 10,65 m²
KA: 16,05 m²

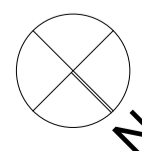

TOP 07
OG

M 1:50

