

DH03

WOHNFLÄCHE	117,15 m²
TERRASSE	20,90 m²
KELLERERSATZRAUM	15,03 m²
GARTEN	100,47 m²
VORBEREICH	39,63 m²

LEGENDE Allgemein

RAUMABKÜRZUNGEN

WC	WC	Fliesen
BAD	Bad	Fliesen
VR	Vorraum	Fliesen
AR	Abstellraum	Laminat
AN	Abstellnische	Laminat
FL	Flur	Laminat
ZI	Zimmer	Laminat
WOKÜ	Wohnküche	Laminat
KN	Kochnische	Laminat
KA	Kellerersatzr.	Fliesen
TERR	Terrasse	Estrichplatten

ALLGEMEIN

★	Barrierefreie Terrassentür
RH	Raumhöhe
PH	Parapethöhe
BR	Brüstung
PT	Putztüre
KER.B.	Keramischer Belag
ESTR.VERS	Estrich versiegelt
HVT	Heizungsverteiler
ZUL	Zuluft
AL	Abluft
HM	Rauchmelder

LEGENDE Elektro

Starkstrom

	Ausschalter, 1-polig / Schlüsselschalter - UP/AP
	Ausschalter mit Kontrolllicht, 1-polig - UP/AP
	Wechsel- Serien- Kreuzschalter - UP
	Wechsel- Serien- Kreuzschaltern - AP
	Taster / Taster mit Kontrolllicht - UP/AP
	Klingel Taster - UP/AP
	Steckdose 1-/2-/3-fach, 230V~ - UP
	Steckdose FR / SD AP / CEE-Steckdose 5pol 400V~
	Geräteanschluss 230V~/1-polig bzw. 400V/3-polig
	Vorbereitung Leerschlauch / Vorbereitung Leerdose
	Ventilator Anschluss
	E-Verteiler AP oder UP

Schwachstrom

	Klingel / Läutwerk AP
	Home Melder (Brand/Rauch Melder) Stand Alone
	Raumthermostat
	TV Anschluss UP, Terr. /Kabel
	TV Anschluss UP, SAT
	Tel-Anschluss / Medien-Leerdose
	EDV Netzwerkdose, 1x RJ45 / 2x RJ45
	Medienverteilerschrank
	19 Zoll EDV Schrank mit Größenangaben

Erdung & Blitzschutz

	Erdungsanschluss
	POT-Schiene
	Ableitung, Verzinkter Runddraht, ø10mm
	Blitzschutz Fahne NIRO-Runddraht, ø10mm
	Fundamenteerder, NIRO-Runddraht ø10mm
	Decke Lichtauslass
	Wand Lichtauslass
	Feuchtraumbalken AP
	Deckenleuchte / Wandleuchte
	Bewegungsmelder AP 180° / 360°
	Bewegungsmelder UP 180° / 360°

Brandmeldeanlage


	Brandmelder Optisch
--	---------------------



MONTAGEHÖHEN

UPV zweireihig-Wand -Oberkante	205,0cm
Schalter und Taster Allgemein	110,0cm
Taster für Stiegenhauslüfter	180,0cm
Schukosteckdose m. Klappdeckel Bad	140,0cm
Schukosteckdose Geschirrspüler	30,0cm
Schukosteckdose Kühlschrank	30,0cm
Schukosteckdose Feuchtraum (z.B. Loggia, Balkon)	50,0cm
Schukosteckdose Dunstabzug	180,0cm
Schukosteckdose Arbeitsplatz Küche	110,0cm
Anschlussdose für Drehstrom/E-Herd	30,0cm
Antennesteckdosen	30,0cm
Datensteckdosen (Leerdosen)	30,0cm
Fernsprecher	30,0cm
Schukosteckdosen Allgemein	30,0cm
Wandauslass Bad	185,0cm
Gegensprechanlage in Wohnung	145,0cm

IN DEN WOHNUNGEN MIT KAMINPUTZTÜR (PT), MUSS DIE ZUGÄNLICHKEIT DEM RAUCHFANGKEHRER FÜR JÄHRLICHE WARTUNGSARBEITEN GEWÄHRLEISTET WERDEN.
HINSICHTLICH BODEN- UND WANDBELÄGE, SOWIE DER ELEKTRO-, SANITÄR- UND SONST. AUSSTATTUNG GILT AUSSCHLIESSLICH DIE JEWEILS AKTUELLE BAU- UND AUSSTATTUNGS-BESCHREIBUNG!
SONSTIGE EINRICHTUNGSGEGENSTÄNDE DIENEN NUR DER VERANSCHAULICHUNG UND WERDEN NICHT DELIVERED!
DIES IST EINE UNVERBINDLICHE PLANKOPIE!
VORBEHALTLICH ÄNDERUNGEN WÄHREND DER BAUAUSFÜHRUNG!
KOTEN SIND NICHT FÜR DIE BESTELLUNG VON EINBAUMÖBEL VERWENDBAR. NATURMASSE ERFORDERLICH!

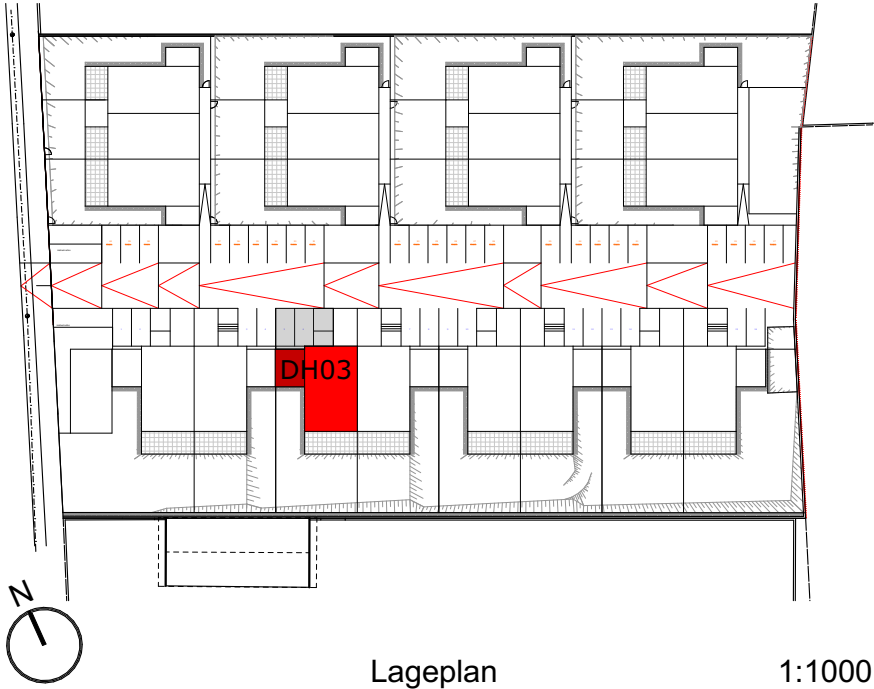

7052 Müllendorf, Bahnstraße 3B

STAND: JÄNNER 2021

DH03_Vergabeplan

teampplankraft
ZT GMBH

A -7212 FORCHTENSTEIN
T 0043 2626 65 465
F 0043 2626 65 465-20

WULKALÄNDE 6
www.plankraft.at
team@plankraft.at




Für die Anfertigung von Einbaumöbel sind Naturmaße zu nehmen!
Einbaumöbel nicht an Außenwände stellen! Gefahr von Schimmelbildung!
Die dargestellten Einrichtungsgegenstände gelten nur als Möblierungsvorschlag und sind nicht inkludiert.

Änderungen im Rahmen des Kaufvertrages vorbehalten!

7052 Müllendorf, Bahnstraße 3B

STAND: JÄNNER 2021

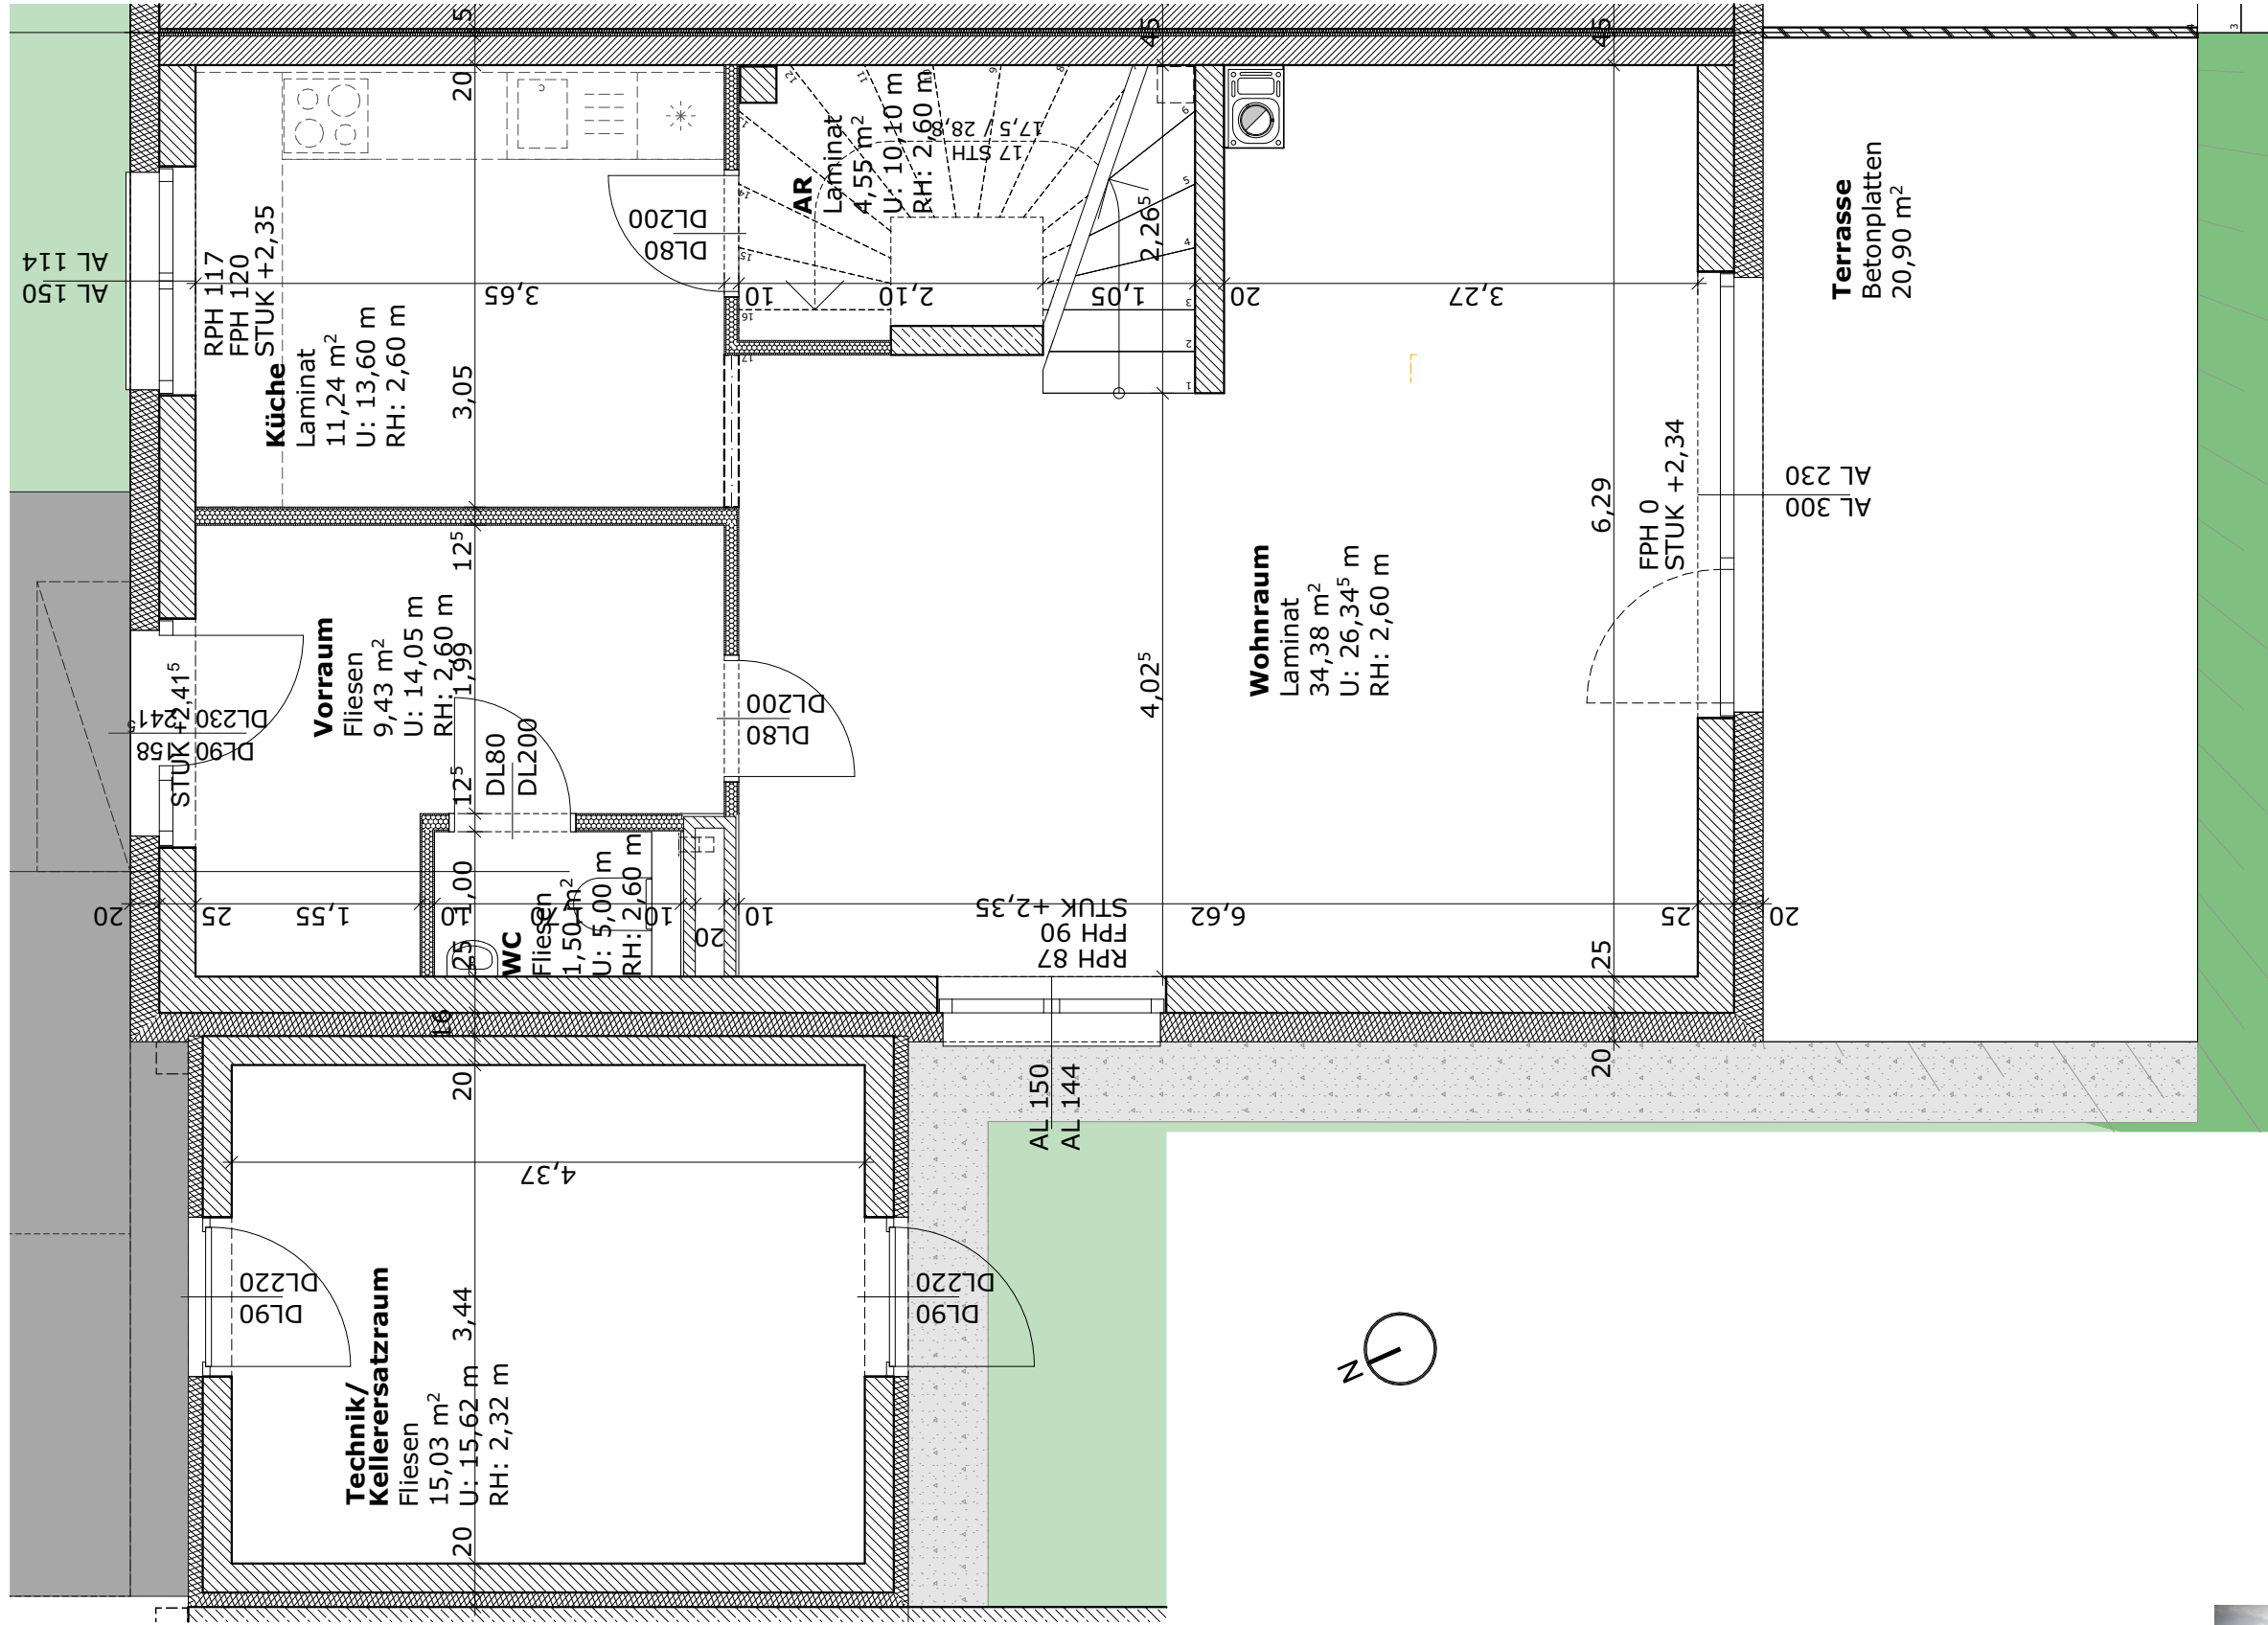

Erdgeschoss



teamplankraft
ZT GMBH

A -7212 FORCHTENSTEIN
T 0043 2626 65 465
F 0043 2626 65 465-20

WULKALÄNDE 6
www.plankraft.at
team@plankraft.at



B-Süd




M 1:50

0 1m 2m

A -7212 FORCHTENSTEIN
T 0043 2626 65 465
F 0043 2626 65 465-20

WULKALÄNDE 6
www.plankraft.at
team@plankraft.at



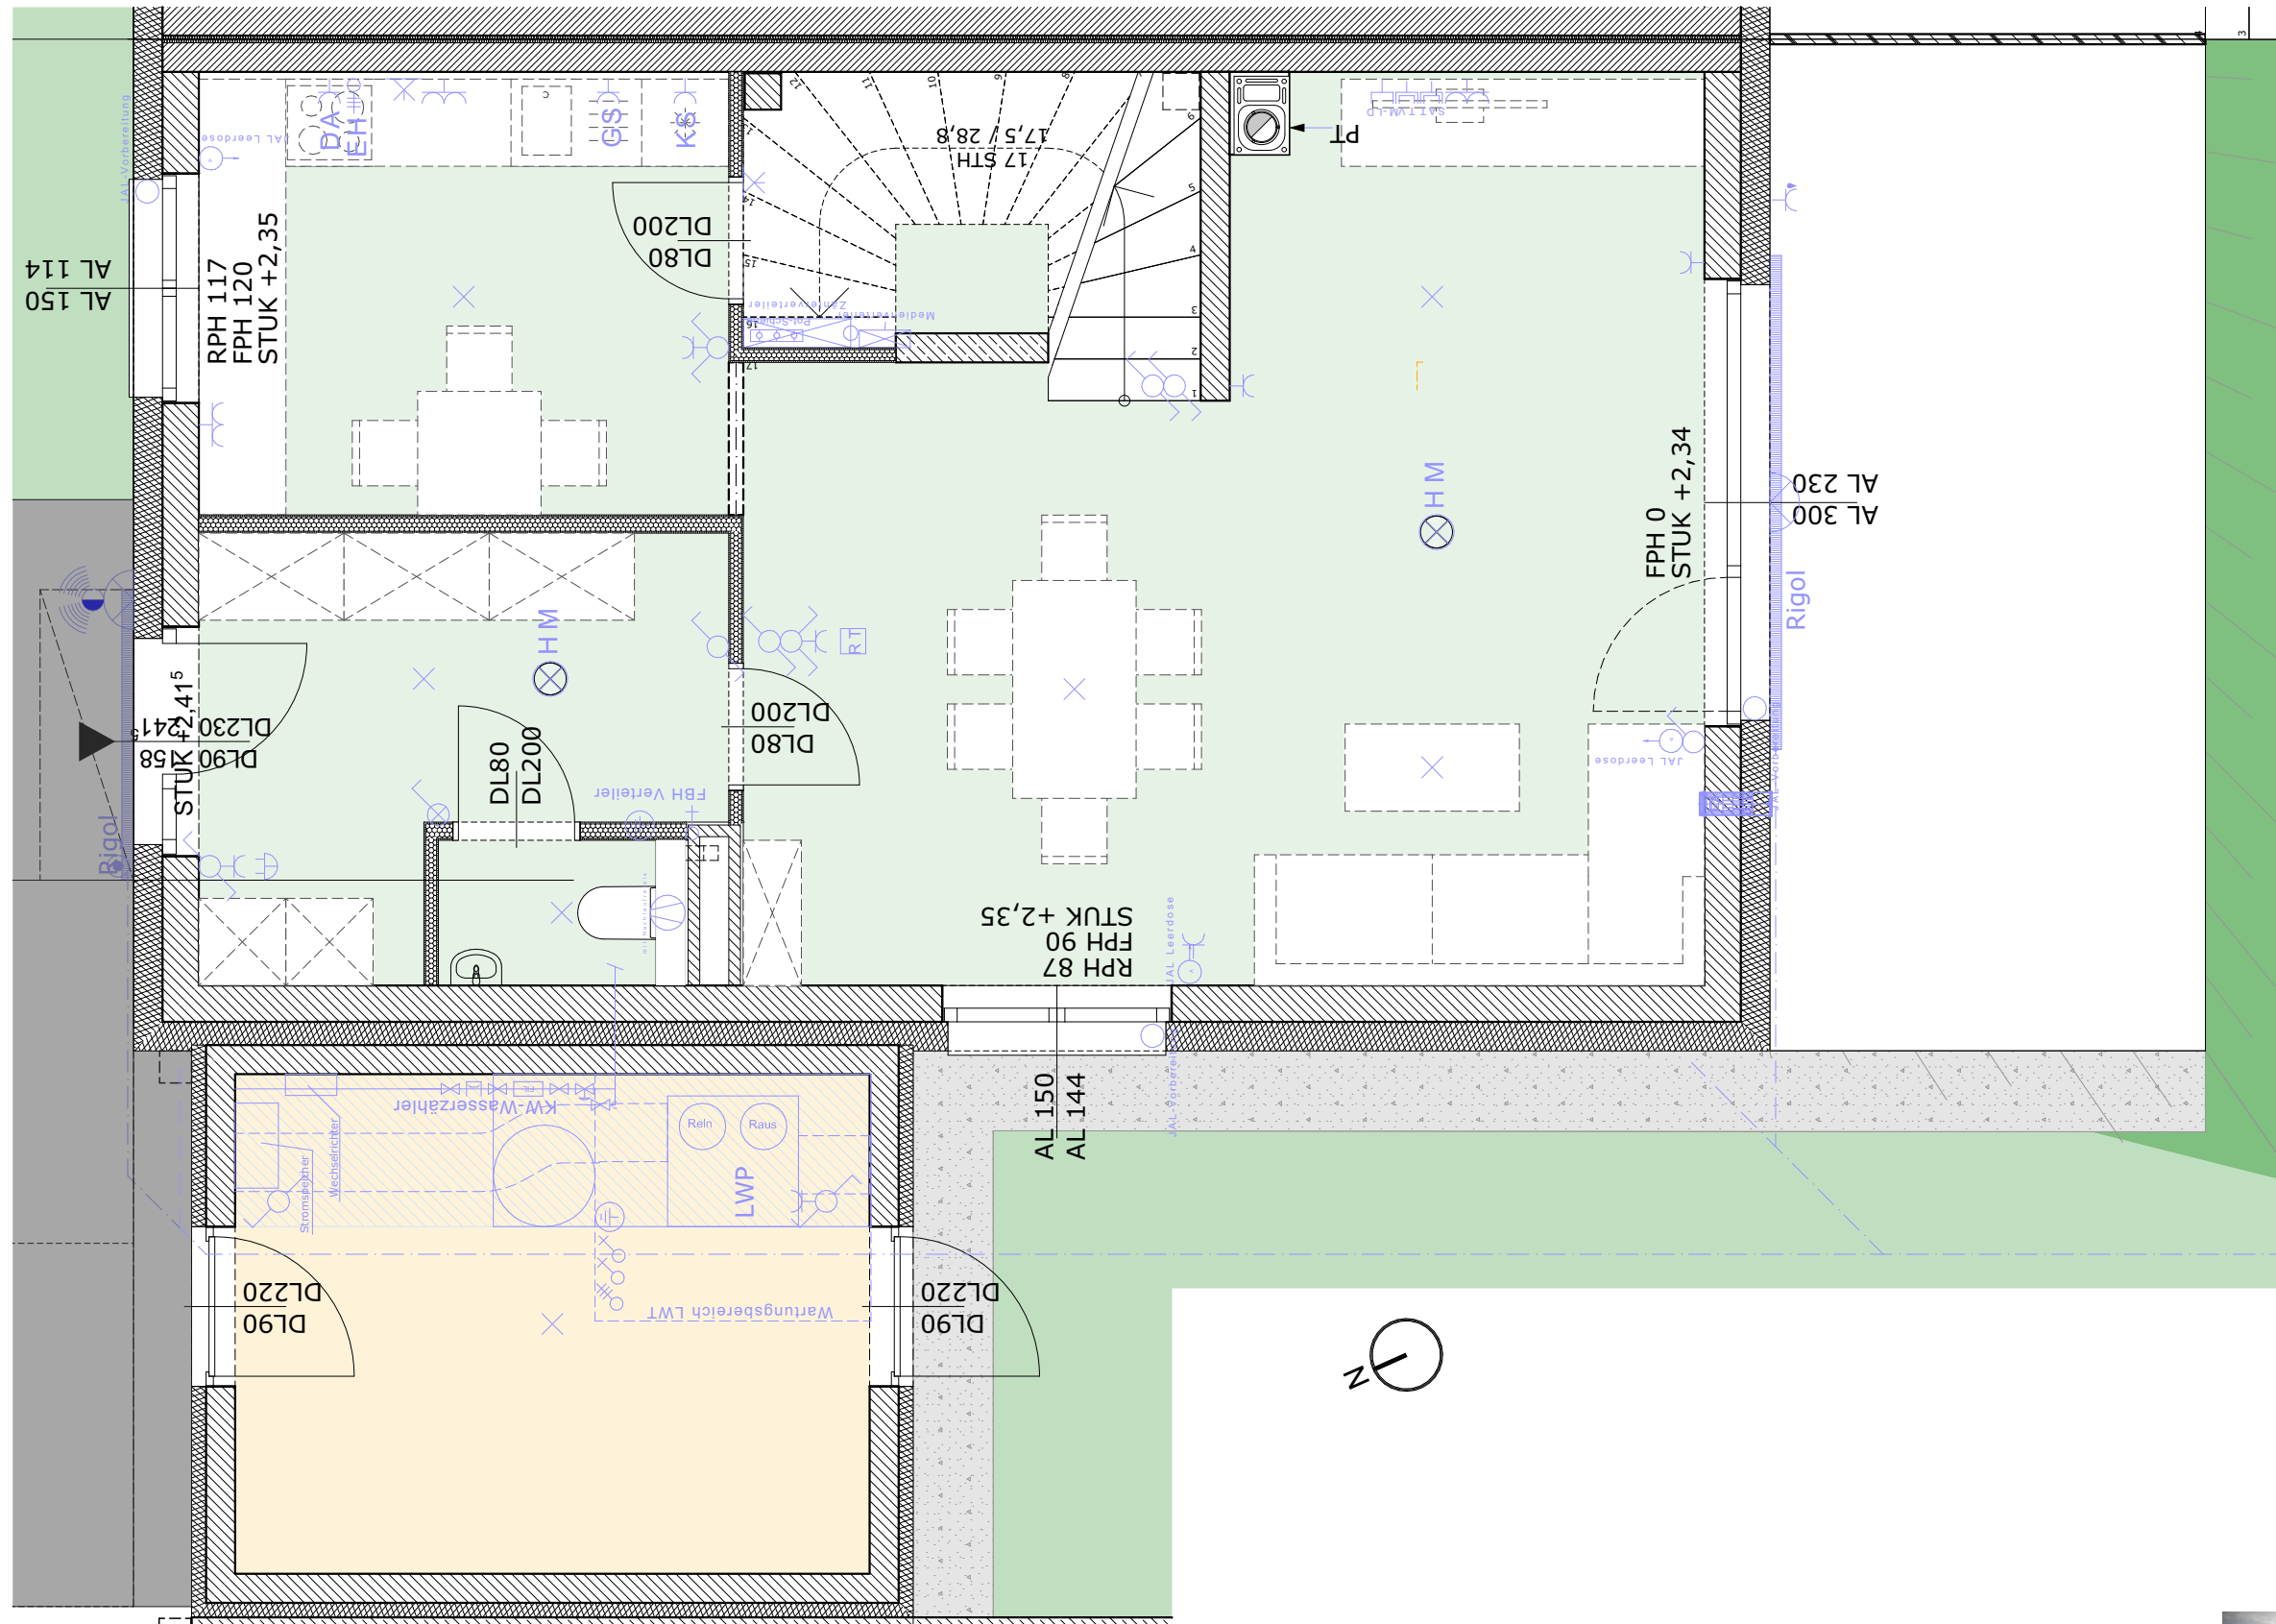


Für die Anfertigung von Einbaumöbel sind Naturmaße zu nehmen!
Einbaumöbel nicht an Außenwände stellen! Gefahr von Schimmelbildung!
Die dargestellten Einrichtungsgegenstände gelten nur als Möblierungsvorschlag und sind nicht inkludiert.

Änderungen im Rahmen des Kaufvertrages vorbehalten!

7052 Müllendorf, Bahnstraße 3B
STAND: JÄNNER 2021

1.Obergeschoss

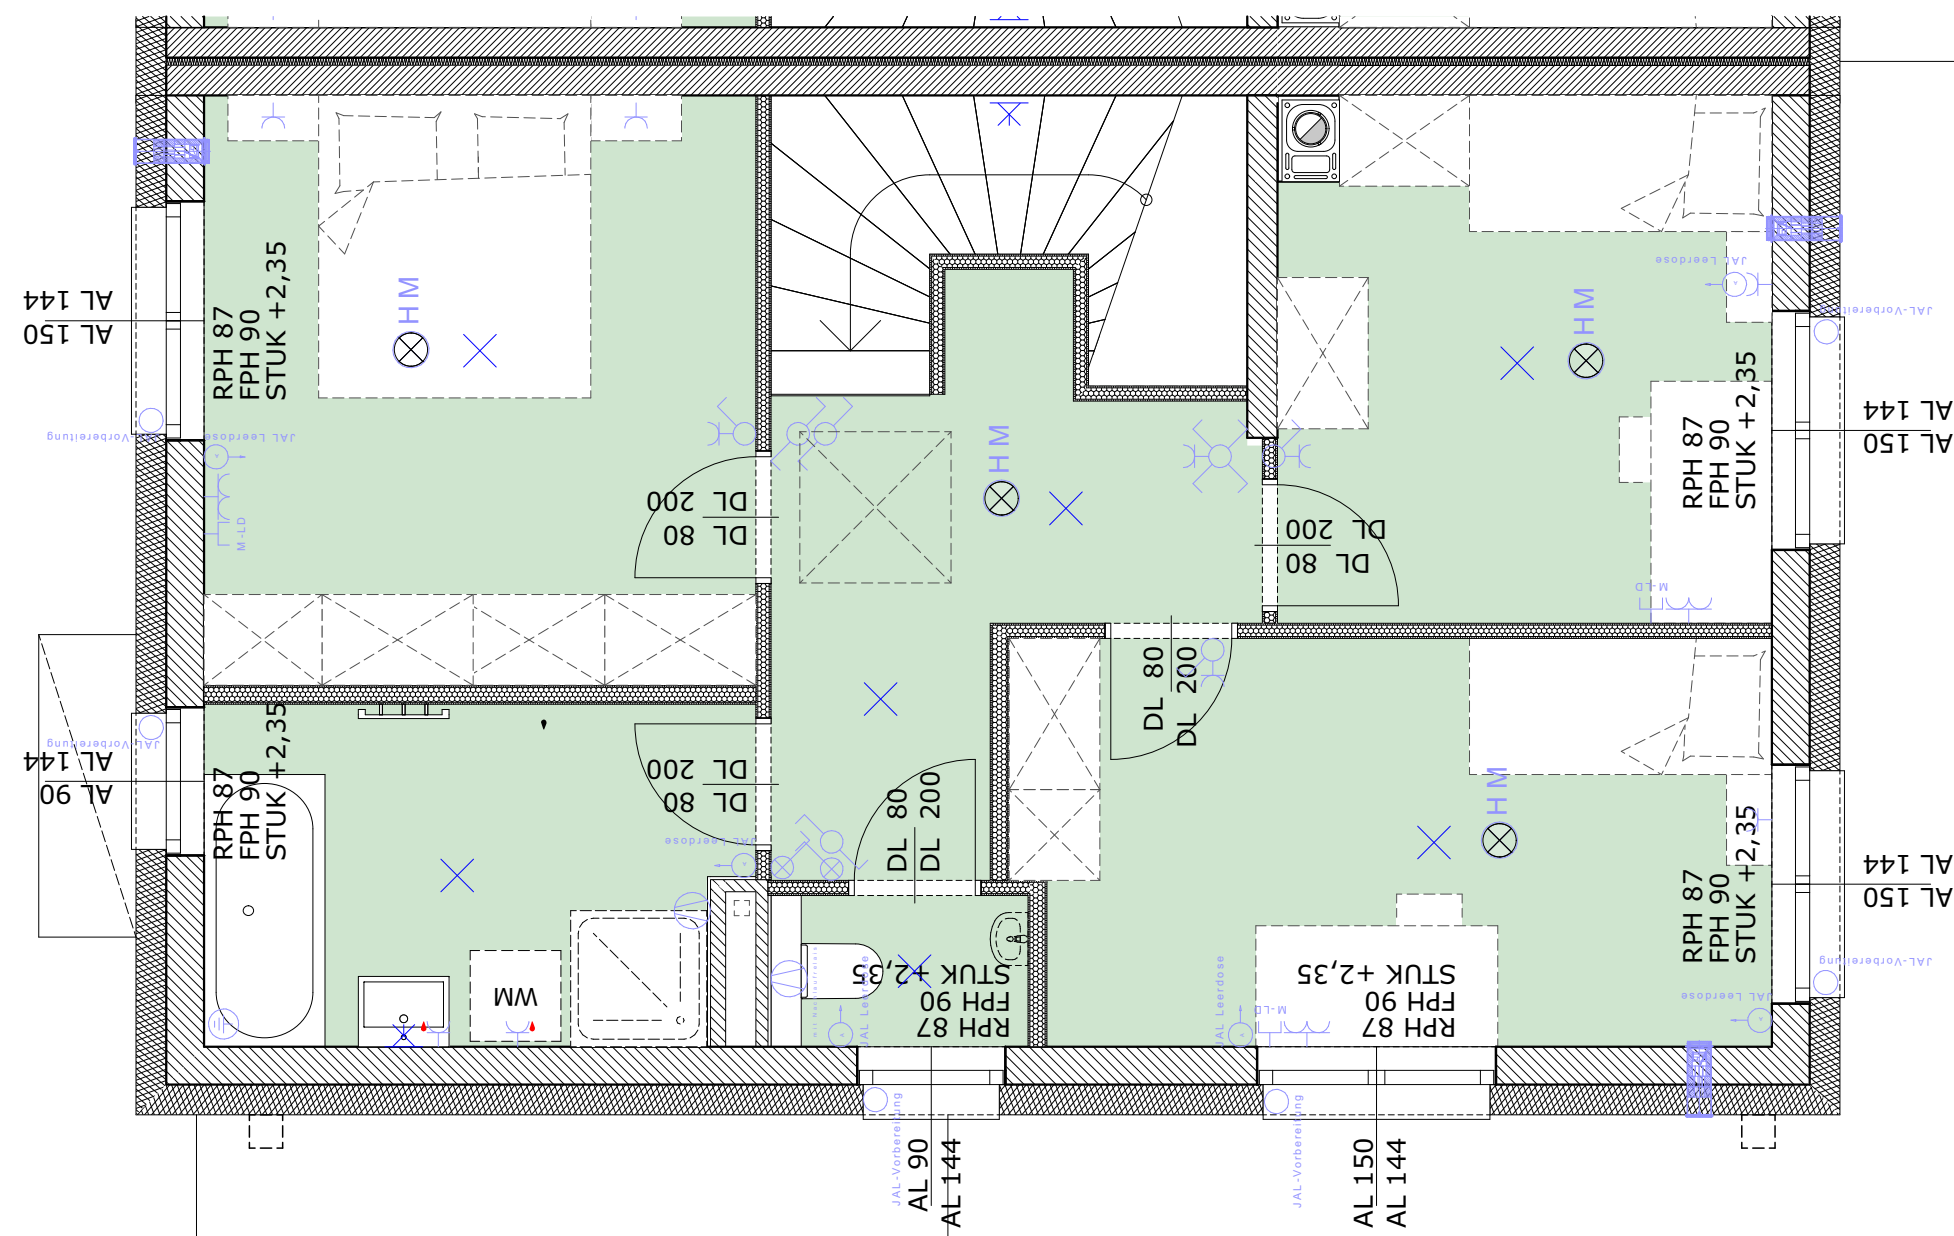

teampplankraft
ZT GMBH
A -7212 FORCHTENSTEIN
T 0043 2626 65 465
F 0043 2626 65 465-20
WULKALÄNDE 6
www.plankraft.at
team@plankraft.at



B-Süd



Übersicht

STAND: JÄNNER 2021

WULKALÄNDE 6
www.plankraft.at
team@plankraft.at

