

VERGABEPLAN

November 2025

Legende

Elektro



- Ausschalter, 1-polig / Schliessschalter - UP/AP
- Ausschalter mit Kontrolllicht, 1-polig - UP/AP
- Wechsel-Serien-Kreuzschalter - UP
- Wechsel-Serien-Kreuzschalter - AP
- Taster / Taster mit Kontrolllicht - UP/AP
- Jalousie Taster / Klingel Taster - UP/AP
- Steckdose 1-2/3-fach, 230V~ - UP
- Steckdose FR / SD AP / CEE-Steckdose 5pol 400V~
- Geräteanschluss 230V~/1-polig bzw. 400V/3-polig
- Vorbereitung Leerschlauch / Vorbereitung Leerdose
- Ventilator Anschluss
- E-Verteiler AP oder UP
- Klingel / Lautwerk AP
- Home Melder (Brand/Rauch Melder) Stand Alone
- Raumthermostat
- TV Anschluss UP, Terr. /Kabel
- TV Anschluss UP, SAT
- Tel-Anschluss / Medien-Leerdose
- EDV Netzwerkdose, 1x RJ45 / 2x RJ45
- Medienverteilerschrank
- Decke Lichtauslass
- Wand Lichtauslass
- Feuchtraumbalken AP
- Deckenleuchte / Wandleuchte
- Bewegungsmelder AP 180° / 360°
- Bewegungsmelder UP 180° / 360°

Abkürzungen

- VR Vorraum
- AR Abstellraum
- GS Geschirrspüler
- WM Waschmaschine
- VS Vorsatzschale
- FPH Parapethöhe
- FOK Fertigoberkante
- STUK Sturzunterkante
- DUK Deckenunterkante
- REV Revisionstür
- GH Geländerhöhe
- BKA-VT Verteiler Betonkernaktivierung
- KV Kempventil
- Bodengefälle
- RIGOL Entwässerungsrinne
- RAR Regenabfallrohr
- RSK Regensinkkasten
- WP Wärmepumpe



Fenster

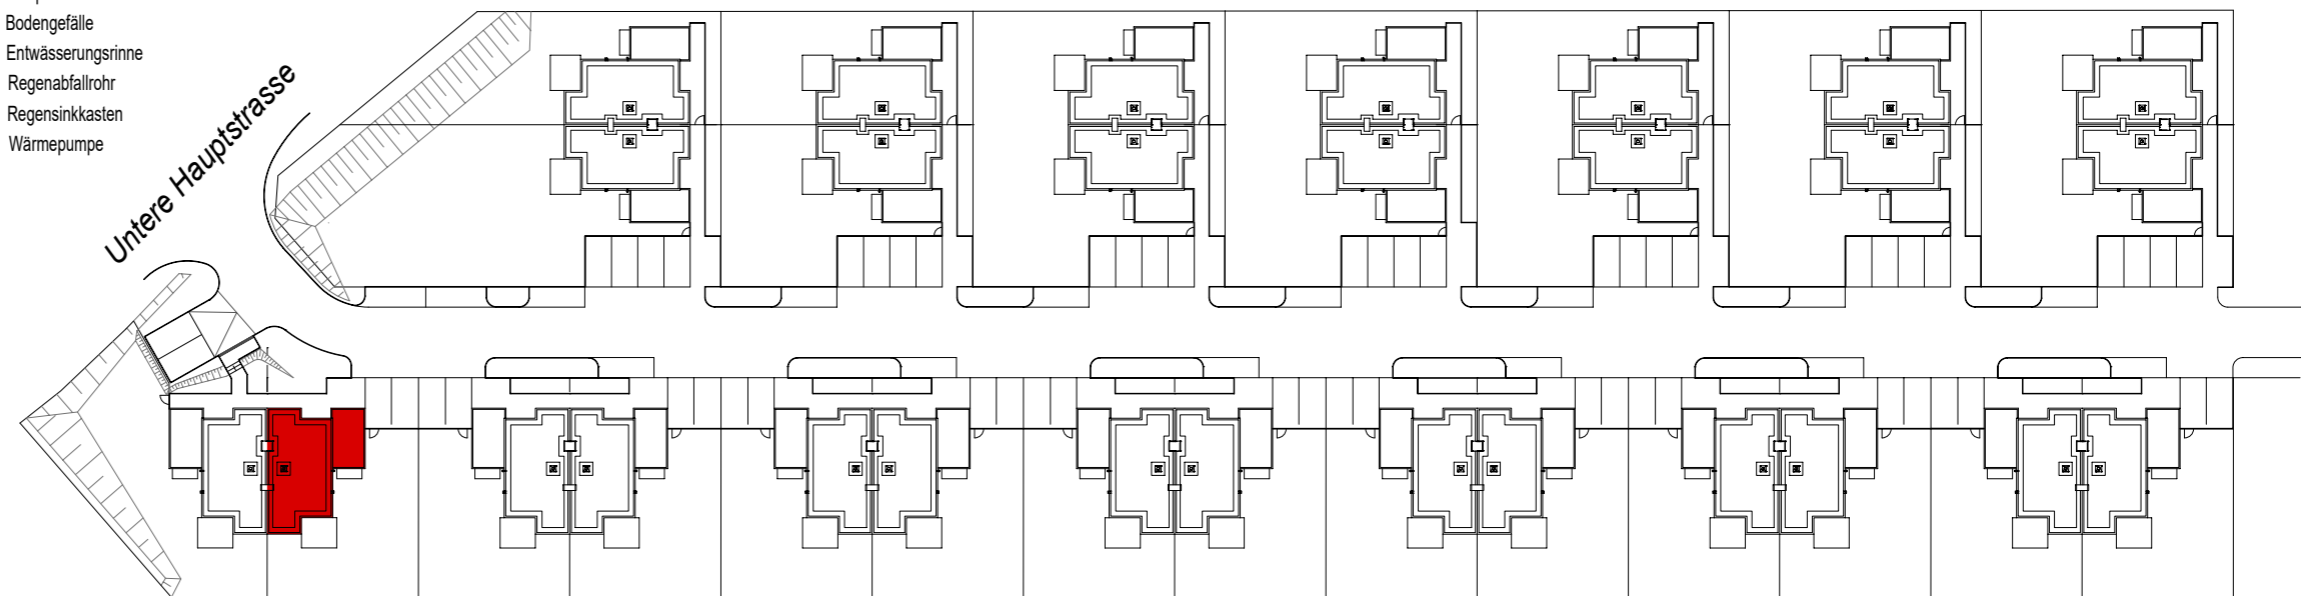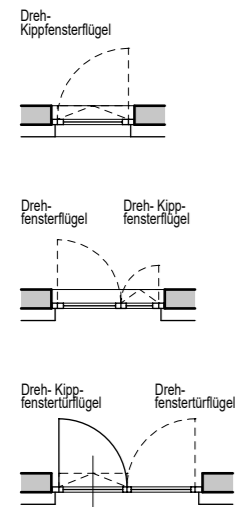




Dm	WFL EG	54.95 m ²
	WFL OG	52.77 m ²
	WFL gesamt	107.72 m ²
	TERRASSE	10.57 m ²
	GARTEN	164.53 m ²

LAGEPLAN M 1 : 750



ÄNDERUNGEN WÄHREND DER BAUAUSFÜHRUNG VORBEHALTEN.
HINSICHTLICH BODEN- UND WANDBELÄGE, SOWIE DER ELEKTRO-, SANITÄR- UND SONST. AUSSTATTUNG GILT AUSSCHLIESSLICH DIE JEWEILS AKTUELLE BAU- UND AUSSTATTUNGSBESCHREIBUNG!
SONSTIGE EINRICHTUNGSGEGENSTÄNDE DIENEN NUR DER VERANSCHAULICHUNG UND WERDEN NICHT GELIEFERT!
DIES IST EINE UNVERBINDLICHE PLANKOPIE! VORBEHALTLICH ÄNDERUNGEN WÄHREND DER BAUAUSFÜHRUNG!
KOTEN SIND NICHT FÜR DIE BESTELLUNG VON EINBAUMÖBEL VERWENDBAR. NATURMASSE ERFORDERLICH!

grebien gundacker architekten

1070 wien Siebensterngasse 19/15
t/f F +43 699 19000378
mail office@ggap.at

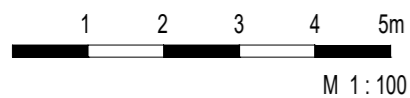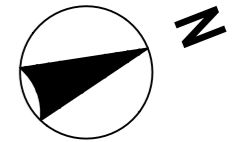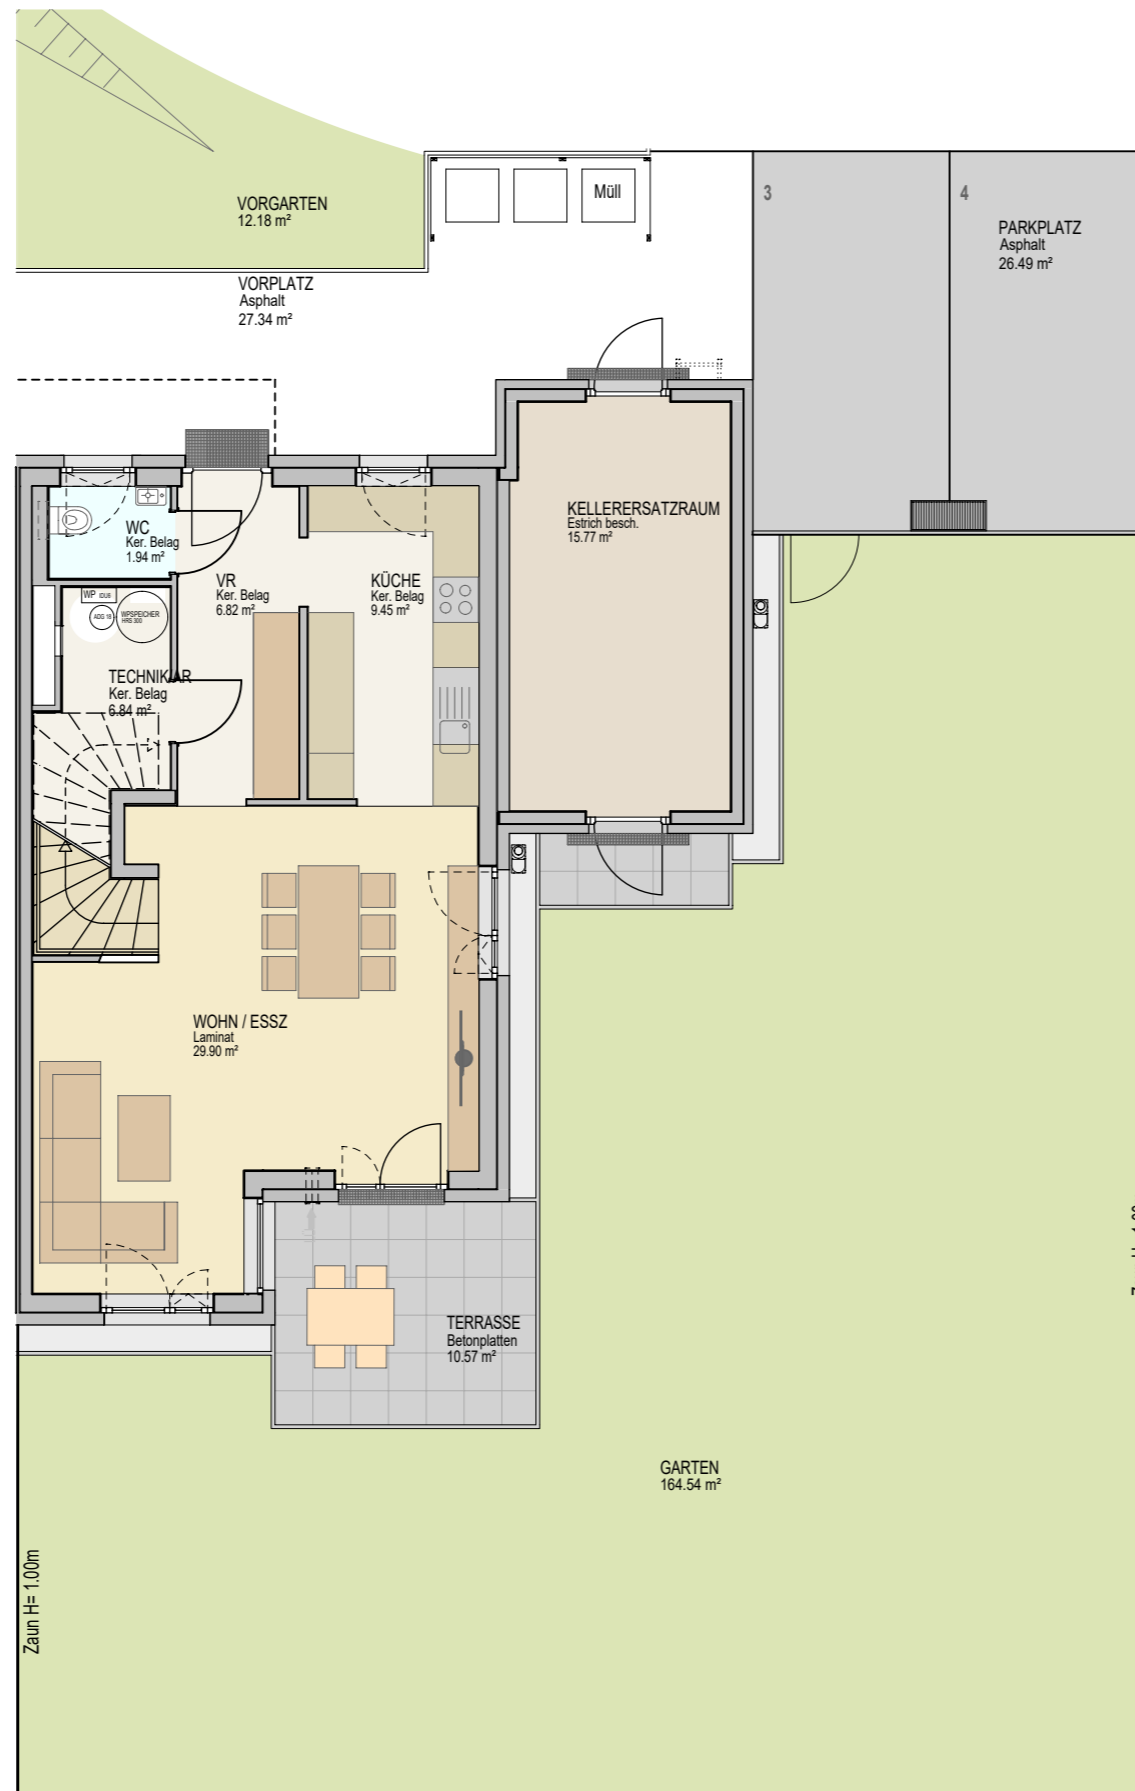

Dm	WFL EG	54.95 m ²
	WFL OG	52.77 m ²
	WFL gesamt	107.72 m ²
	TERRASSE	10.57 m ²
	GARTEN	164.53 m ²

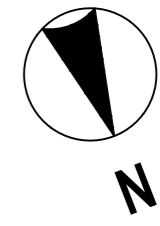
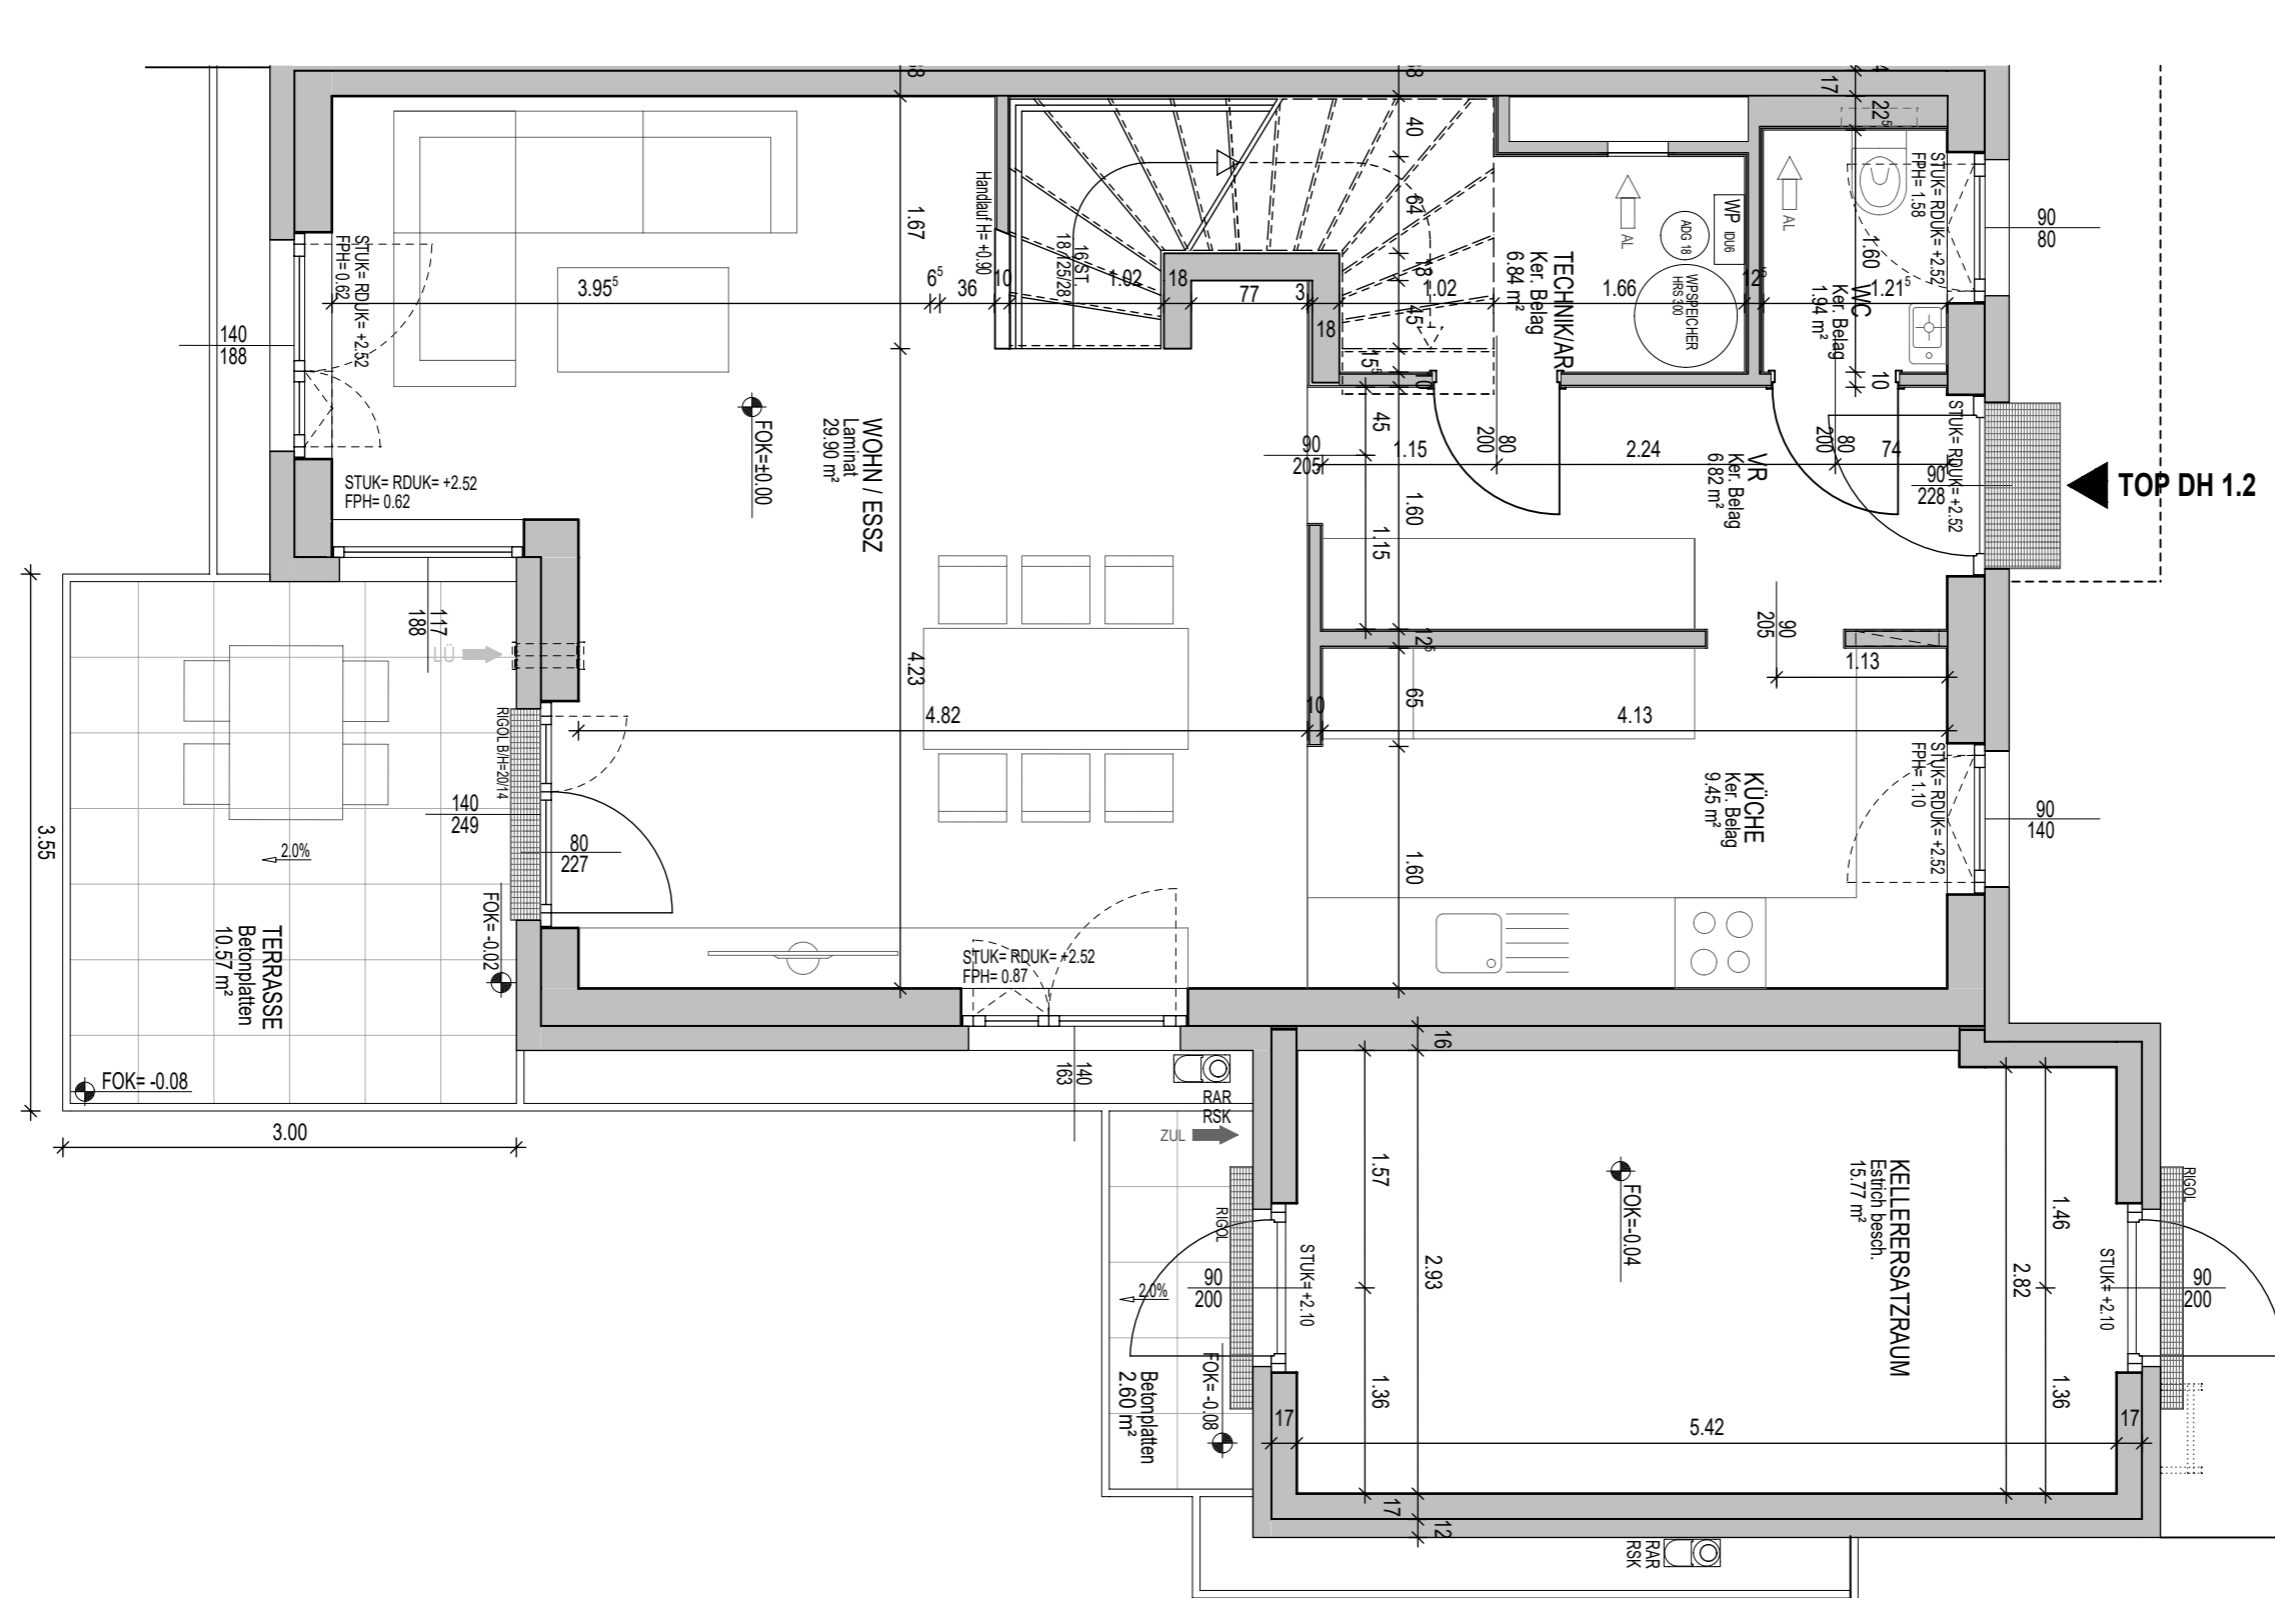



TOP DH 1.2



M 1:50

Dm	WFL EG	54.95 m ²
	WFL OG	52.77 m ²
	WFL gesamt	107.72 m ²
	TERRASSE	10.57 m ²
	GARTEN	164.53 m ²

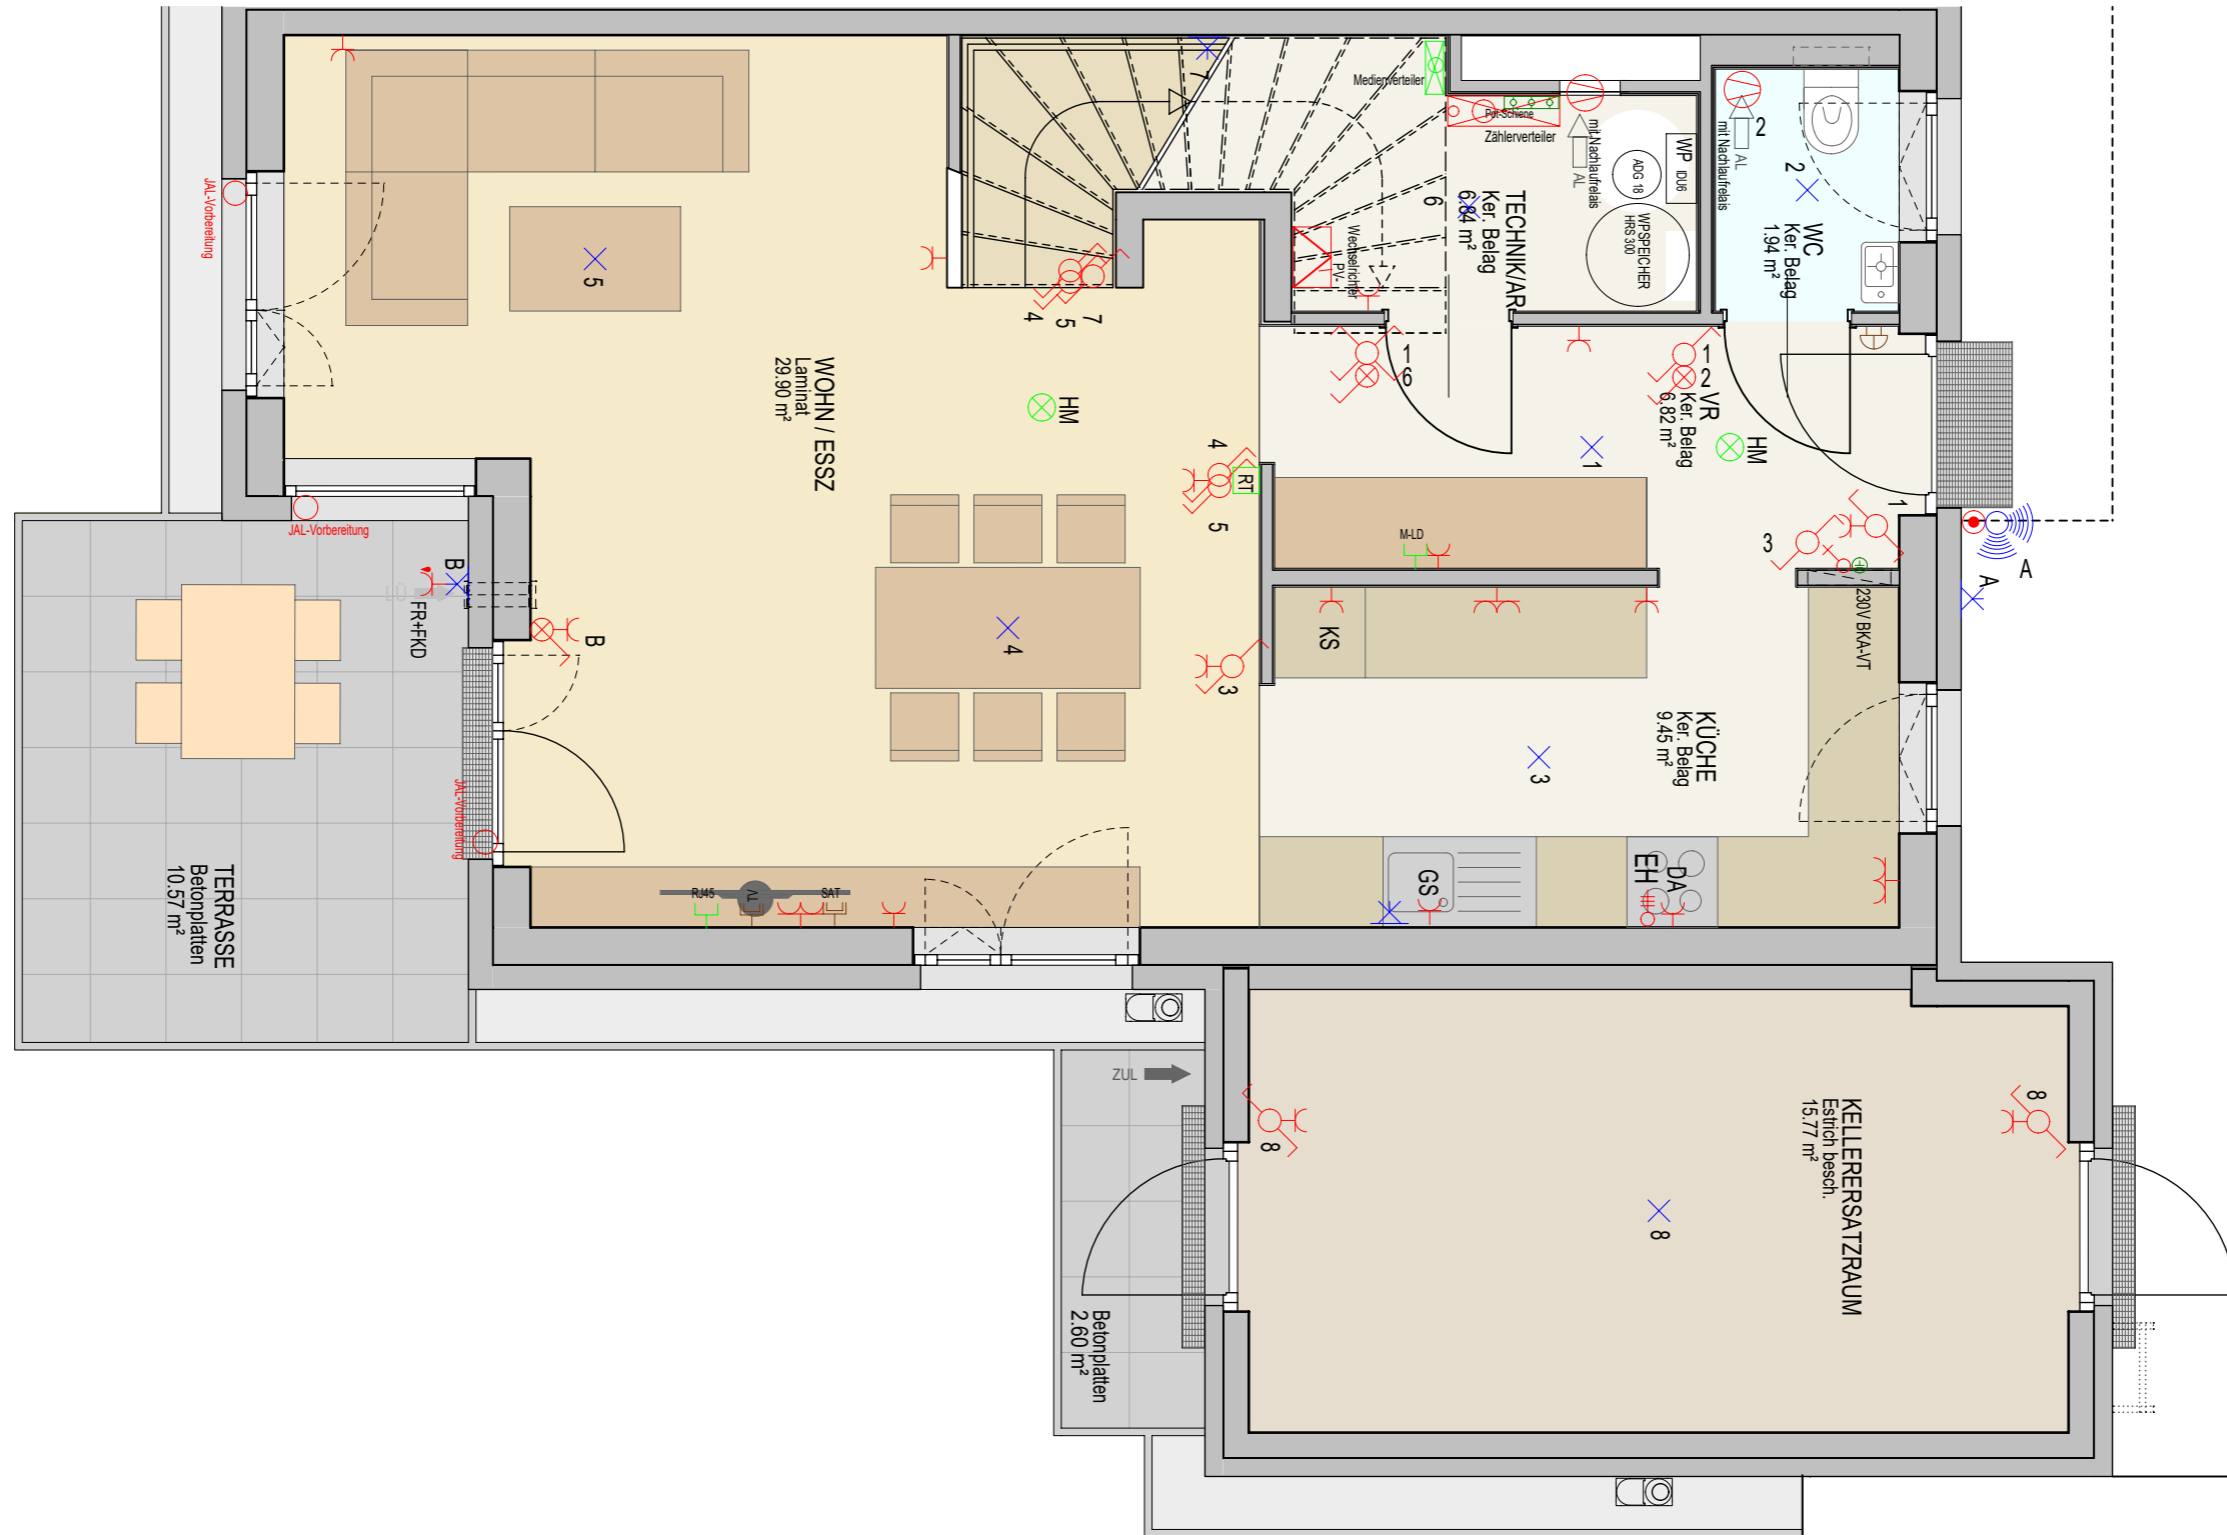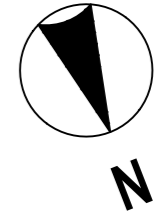

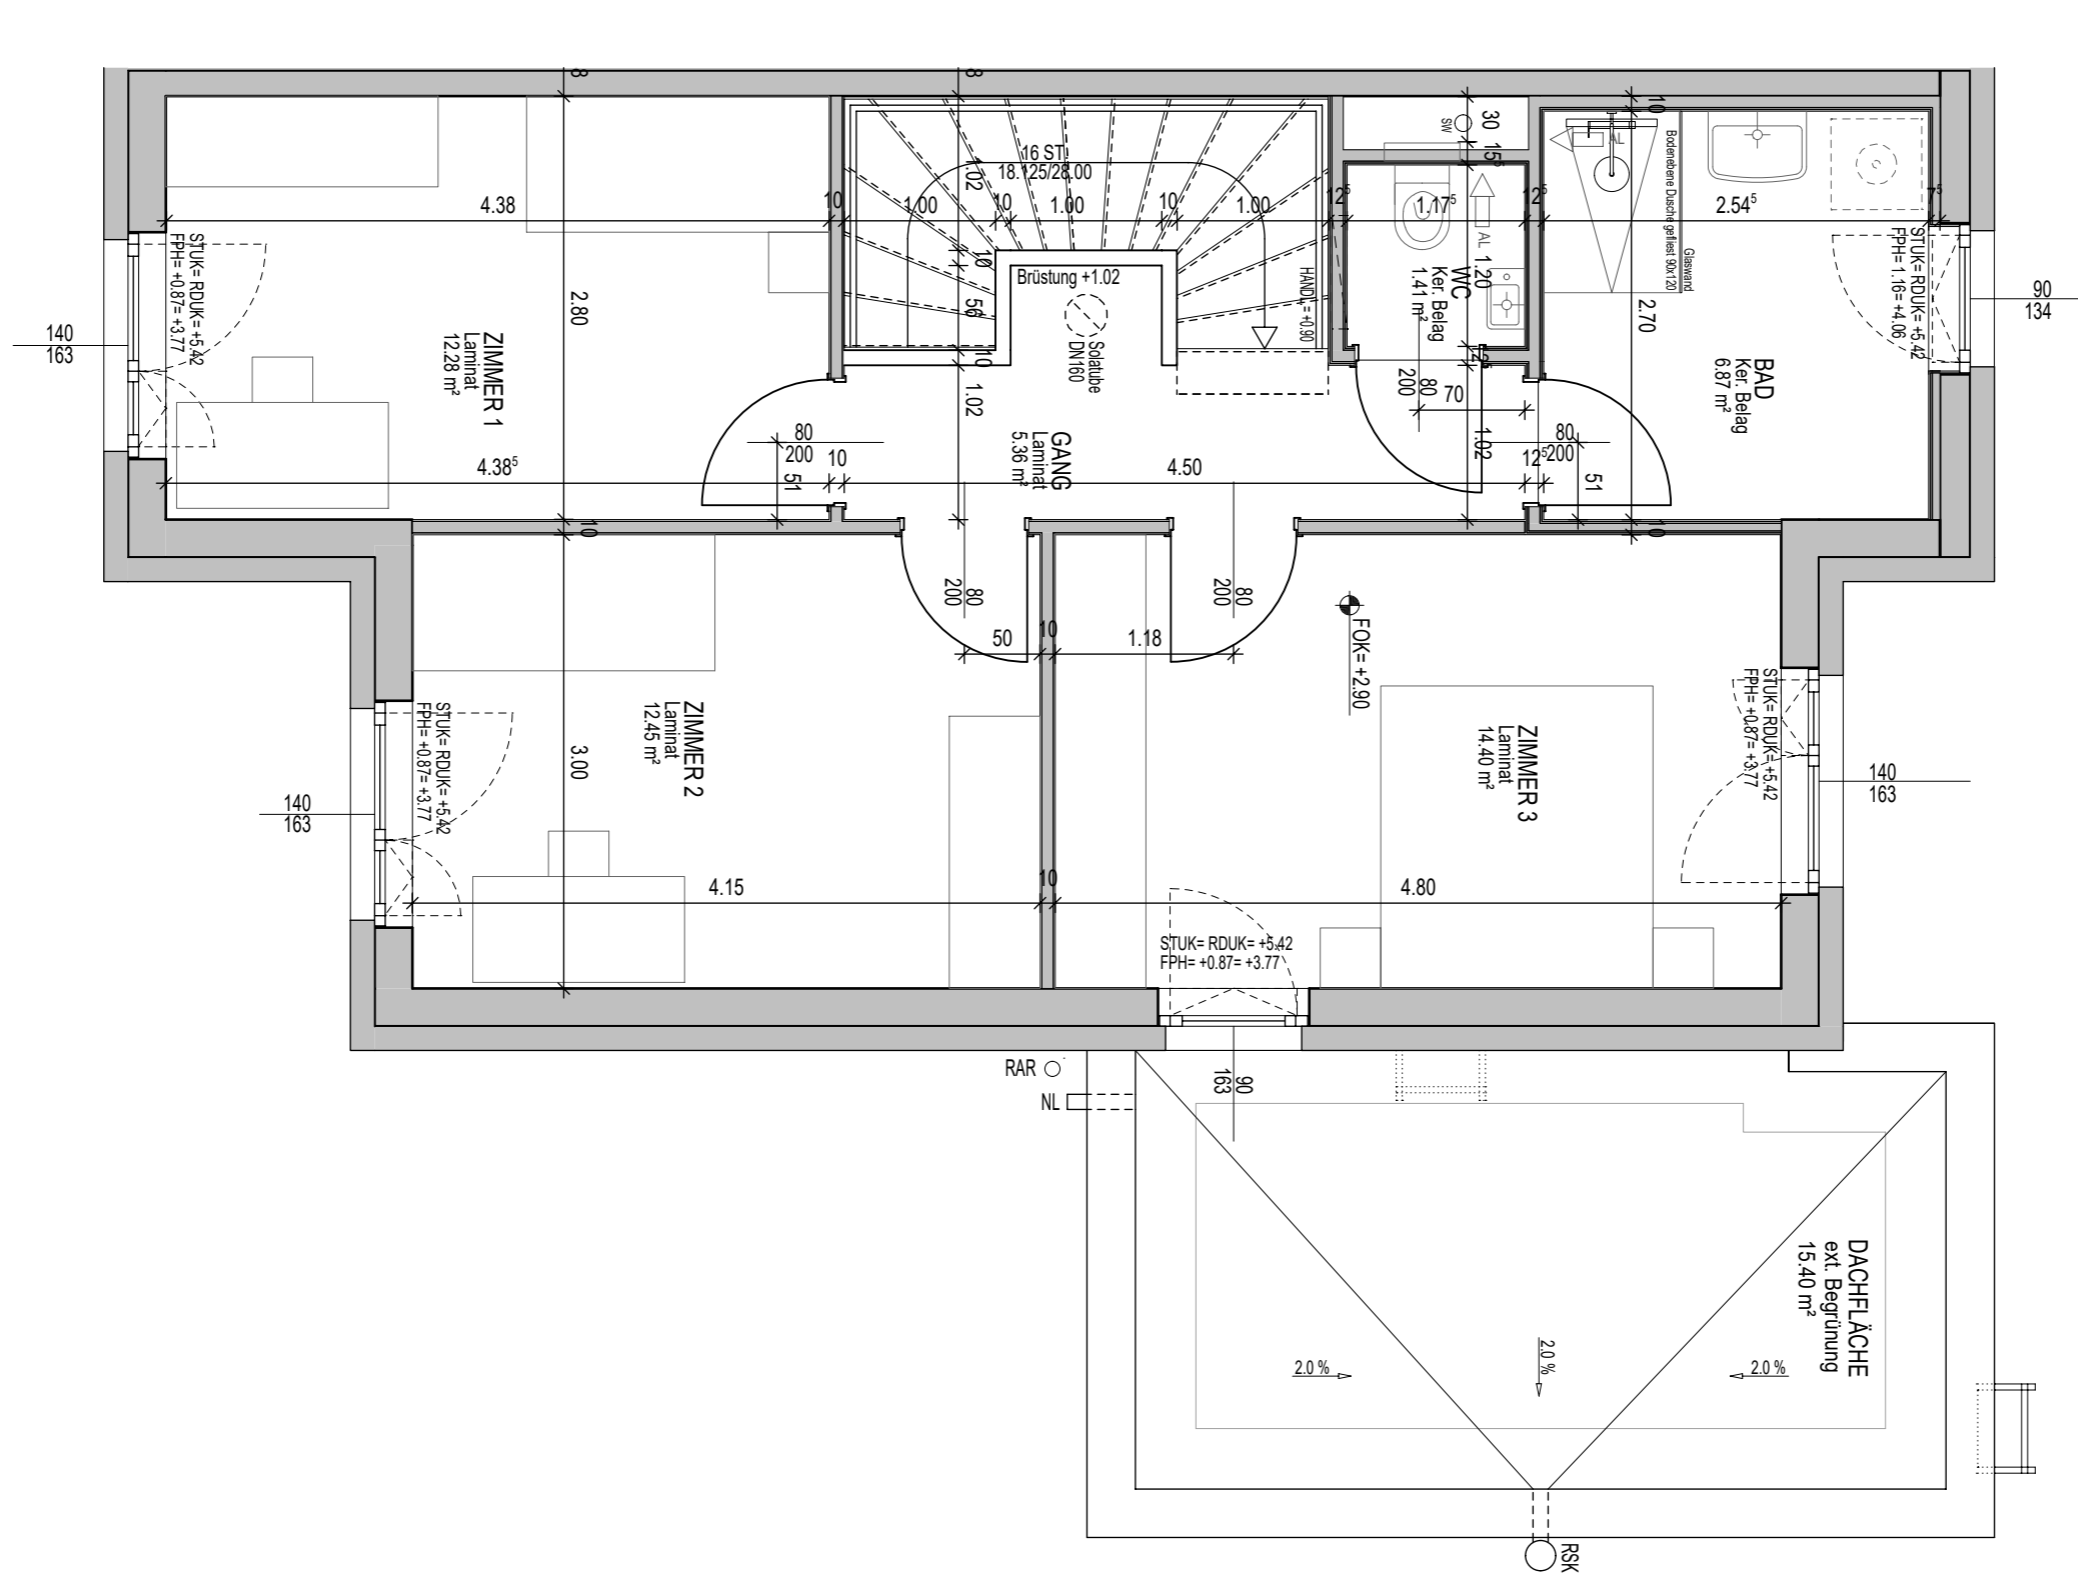

OG	WFL	52.77 m²
----	-----	----------



