

LEGENDE

UPV

MMV

MULTIMEDIAVERTEILER
Z.B. WOHNGESVERTEILER

TASTER UND LEUCHTTASTER

AUS-, WECHSEL-, KREUZ-
UND SERIENSCHALTER

KONTROLLSCHALTER

RAUMTHERMOSTAT

ANSCHLUSS UND E-HERD-DOSE
400V/230V/24V/PISS/BRE

ANSCHLUSS IP44
230V SPROSSENHEIZKÖRPER

DOPPEL- U. I-FACH-SCHUKO
SOWIE KENNZEICHNUNG 3-FACH SCHUKO.

VENTILATOR MIT NACHLAUFRELAIS

SCHUKOSTECKDOSE MIT KLAPPDECKEL

DECKENAUSLASS

WANDAUSLASS

TELEFONANSCHLUSSDOSE
AUSGESTATTET OD. LEERDOSE
MIT BLINDECKEL (LE)

ANTENNENANSCHLUSSDOSE
AUSGESTATTET OD. LEERDOSE
MIT BLINDECKEL (LE)

EDV-ANSCHLUSSDOSE

GSA-AUSSENSPRECHSTELLE

GSA-TÜRÖFFNER

GSA-INNENSPECHSTELLE

BA

DA

EH

GS

KS

HK

JAL

JAL Z

M-VT

E-VT

FBH-VT

M-LD

TV

HM

RT

FR

KD

FR+KD

AR

AN

FBOK

FPH

ATOK

KW

WW

RR

FL

REV

HK

Bodenablauf

Dunstabzug

E-Herd

Geschirrspüler

Külschrank

Heizkörper (Handtuchheizkörper im Bad)

Jalousie

Jalousie Zentraltaster

Medien Verteiler

Elektro Verteiler

Fußbodenheizungsverteiler

Medien Leerdose

Television (Fernseher)

Home Rauchmelder

Raumthermostat

Feuchtraum

Klappdeckel

Feuchtraumsteckdose mit Klappdeckel

Abstellraum

Abstellnische

Fußbodenoberkante

Fertigparapethöhe

Attikaoberkante

Kaltwasser

Warmwasser

Regenrohr

Fensterfalzlüfter

Revisionsstüre


Heizkörper (Infrarotheizkörper im Bad)

Revisions-
öffnung

KW/WW

Revisions-
öffnung

KW/WW

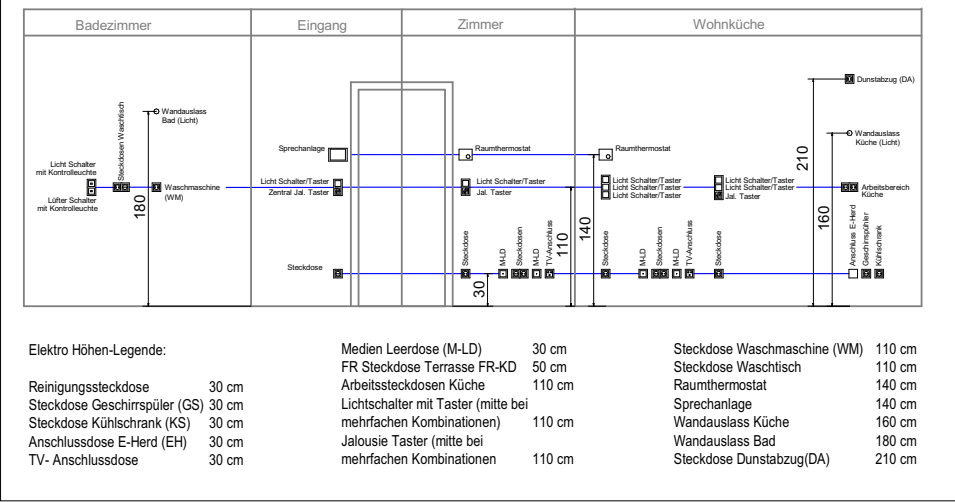

VERGABEPLAN

M 1:500

M 1:750

Stiege B1

TOP 01

B1

WFL

93,60 m²

Terrasse, Vorplatz

7,51 m²

Gartenhütte (Aufstellfläche)

2,94 m²

Garten, Vorgarten


169,27 m²

Einlagerungsraum



4,18 m²



TOP 01		
B1	WFL	93,60 m²
	Terrasse, Vorplatz	7,51 m²
	Gartenhütte (Aufstellfläche)	2,94 m²
	Garten, Vorgarten	169,27 m²
	Einlagerungsraum	4,18 m²

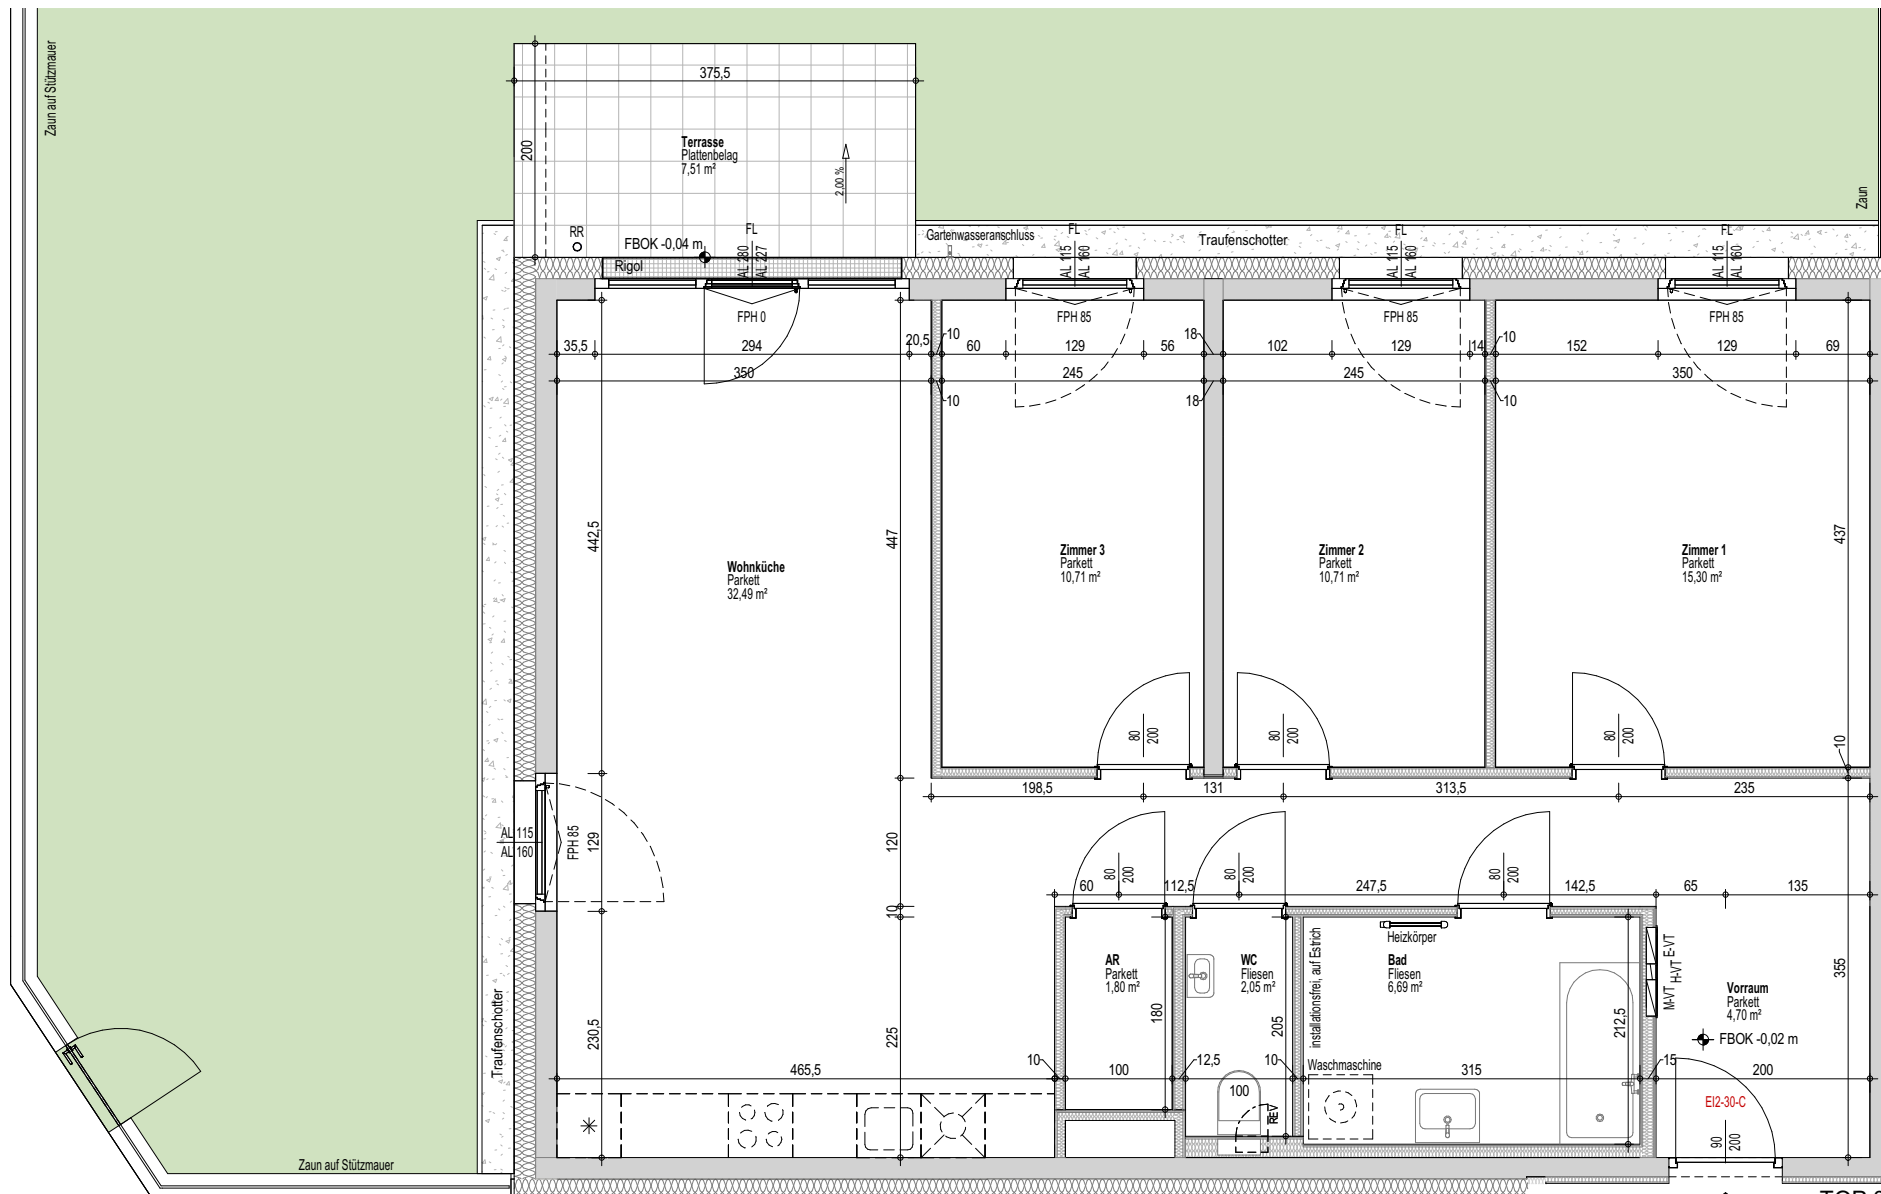

TOP 01	
WFL	93,60 m²
Terrasse, Vorplatz	7,51 m²
Gartenhütte (Aufstellfläche)	2,94 m²
Garten, Vorgarten	169,27 m²
Einlagerungsraum	4,18 m²

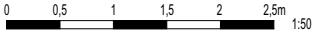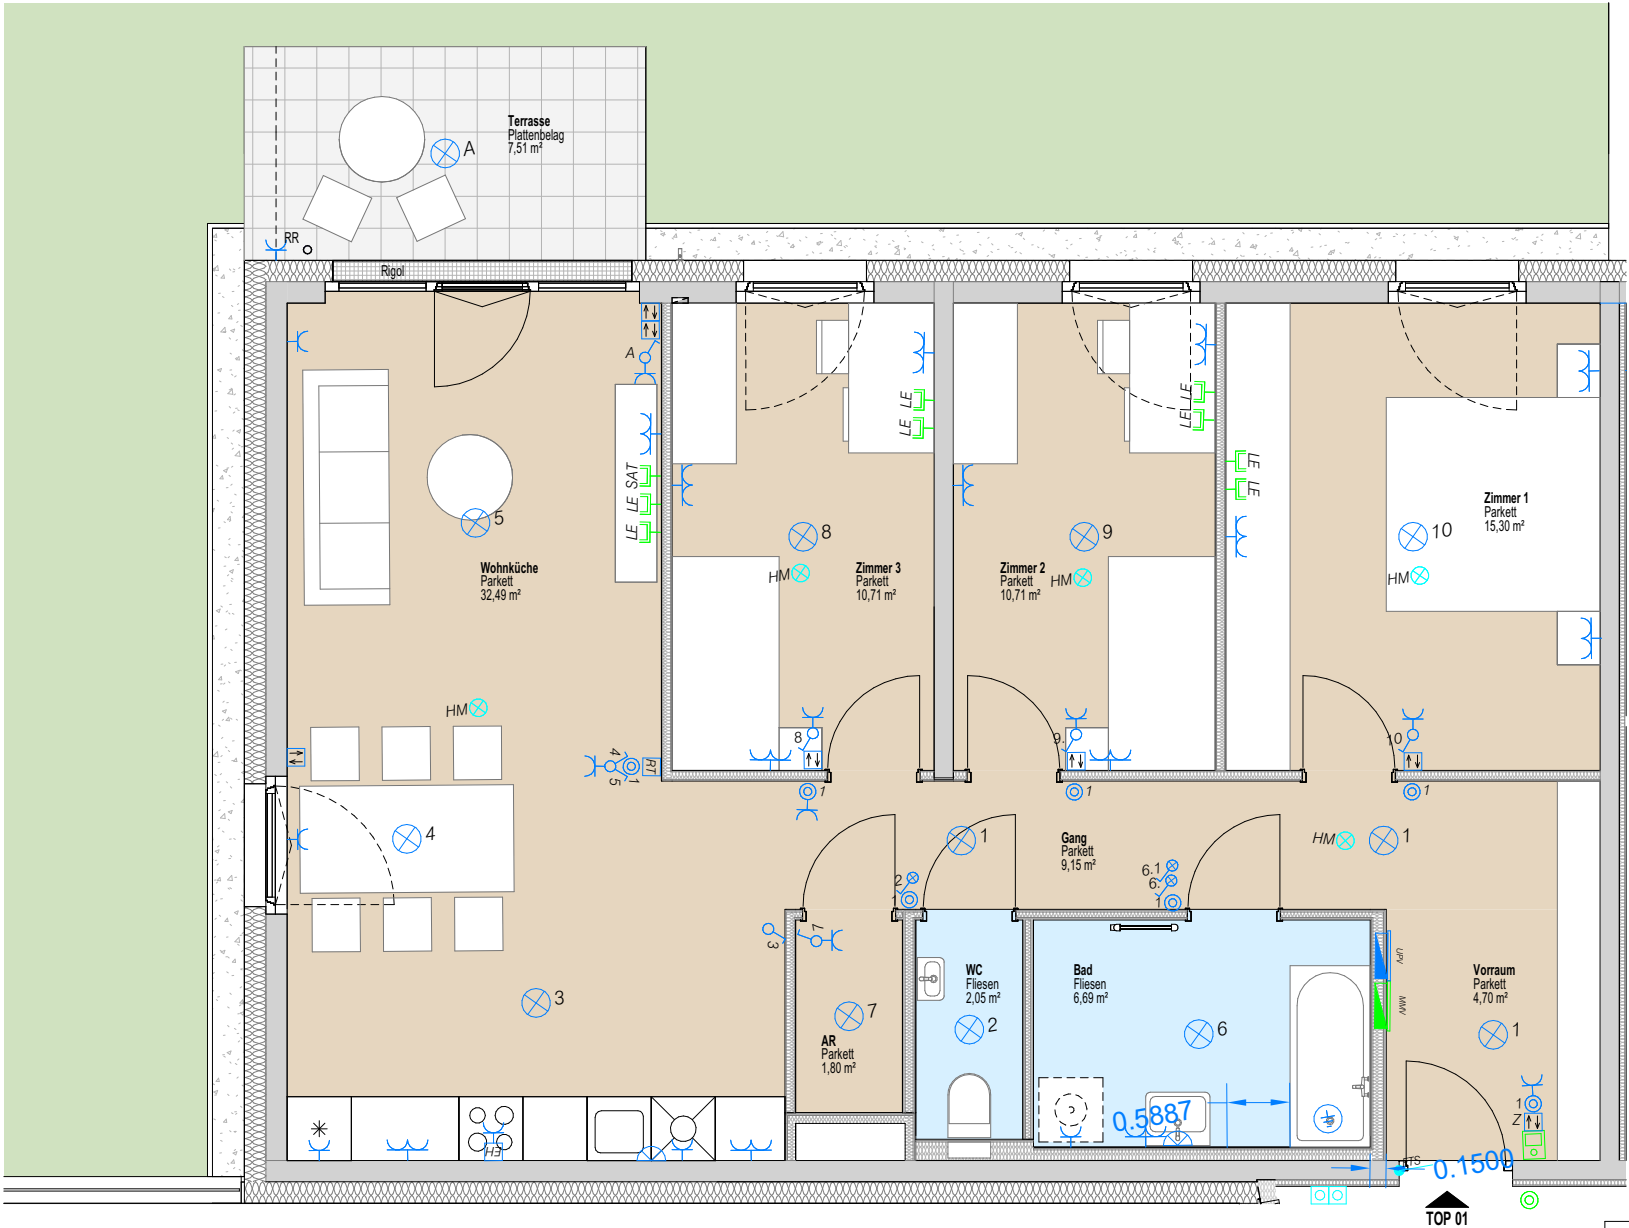

TOP 01	
WFL	93,60 m²
Terrasse, Vorplatz	7,51 m²
Gartenhütte (Aufstellfläche)	2,94 m²
Garten, Vorgarten	169,27 m²
Einlagerungsraum	4,18 m²