

LEGENDE

UPV

UNTERPUTZVERTEILER
z.B. WOHNUNGSVERTEILER

MMV

MULTIMEDIAVERTEILER
z.B. WOHNUNGSVERTEILER

TASTER UND LEUCHTTASTER

AUS-, WECHSEL-, KREUZ-
UND SERIENSCHALTER

KONTROLLSCHALTER

RAUMTHERMOSTAT

ANSCHLUSS UND E-HERD-DOSE
400V/230V/24V/PISS/BRE

ANSCHLUSS IP44
230V SPROSSENHEIZKÖRPER

DOPPEL- U. I-FACH-SCHUKO
SOWIE KENNZEICHNUNG 3-FACH SCHUKO.

VENTILATOR MIT NACHLAUFRELAIS

SCHUKO STECKDOSE MIT KLAPPDECKEL

DECKENAUSSLASS

WANDAUSSLASS

TELEFONANSCHLUSSDOSE
AUSGESTATTET OD. LEERDOSE
MIT BLINDDECKEL (LE)

ANTENNENANSCHLUSSDOSE
AUSGESTATTET OD. LEERDOSE
MIT BLINDDECKEL (LE)

EDV-ANSCHLUSSDOSE

GSA-AUSSENSPRECHSTELLE

GSA-TÜRÖFFNER

GSA-INNENSPRECHSTELLE

BA

Bodenablauf

DA

Dunstabzug

EH

E-Herd

GS

Geschirrspüler

KS

Kühlschrank

HK

Heizkörper (Handtuchheizkörper im Bad)

JAL

Jalousie

JAL Z

Jalousie Zentraltaster

M-VT

Medien Verteiler

E-VT

Elektro Verteiler

FBH-VT

Fußbodenheizungsverteiler

M-LD

Medien Leerdose

TV

Television (Fernseher)

HM

Home Rauchmelder

RT

Raumthermostat

FR

Feuchtraum

KD

Klappdeckel

FR+KD

Feuchtraumsteckdose mit Klappdeckel

AR

Abstellraum

AN

Abstellnische

FBOK

Fußbodenoberkante

FPH

Fertigparapethöhe

ATOK

Attikaoberkante

KW

Kaltwasser

WW

Warmwasser

RR

Regenrohr

FL

Fensterfalzlüfter

REV

Revisionstüre

HK


Heizkörper (Infrarotheizkörper im Bad)

Dreh-Flügel

Dreh-Kipp-Flügel


Revisions-
öffnung



KW-WW

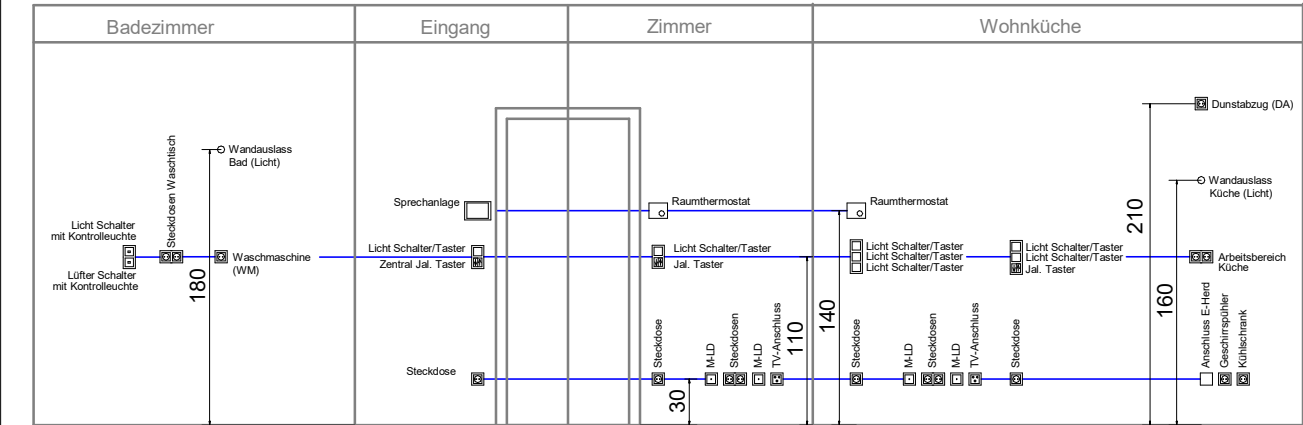

Elektro Höhen-Legende:		Medien Leerdose (M-LD)	30 cm	Steckdose Waschmaschine (WM)	110 cm
Reinigungssteckdose	30 cm	FR Steckdose Terrasse FR-KD	50 cm	Steckdose Waschtisch	110 cm
Steckdose Geschirrspüler (GS)	30 cm	Arbeitssteckdosen Küche	110 cm	Raumthermostat	140 cm
Steckdose Kühlschrank (KS)	30 cm	Lichtschalter mit Taster (mitte bei		Sprechanlage	140 cm
Anschlussdose E-Herd (EH)	30 cm	mehrfachen Kombinationen)	110 cm	Wandauslass Küche	160 cm
TV- Anschlussdose	30 cm	Jalousie Taster (mitte bei		Wandauslass Bad	180 cm
		mehrfachen Kombinationen)	110 cm	Steckdose Dunstabzug(DA)	210 cm

VERGABEPLAN

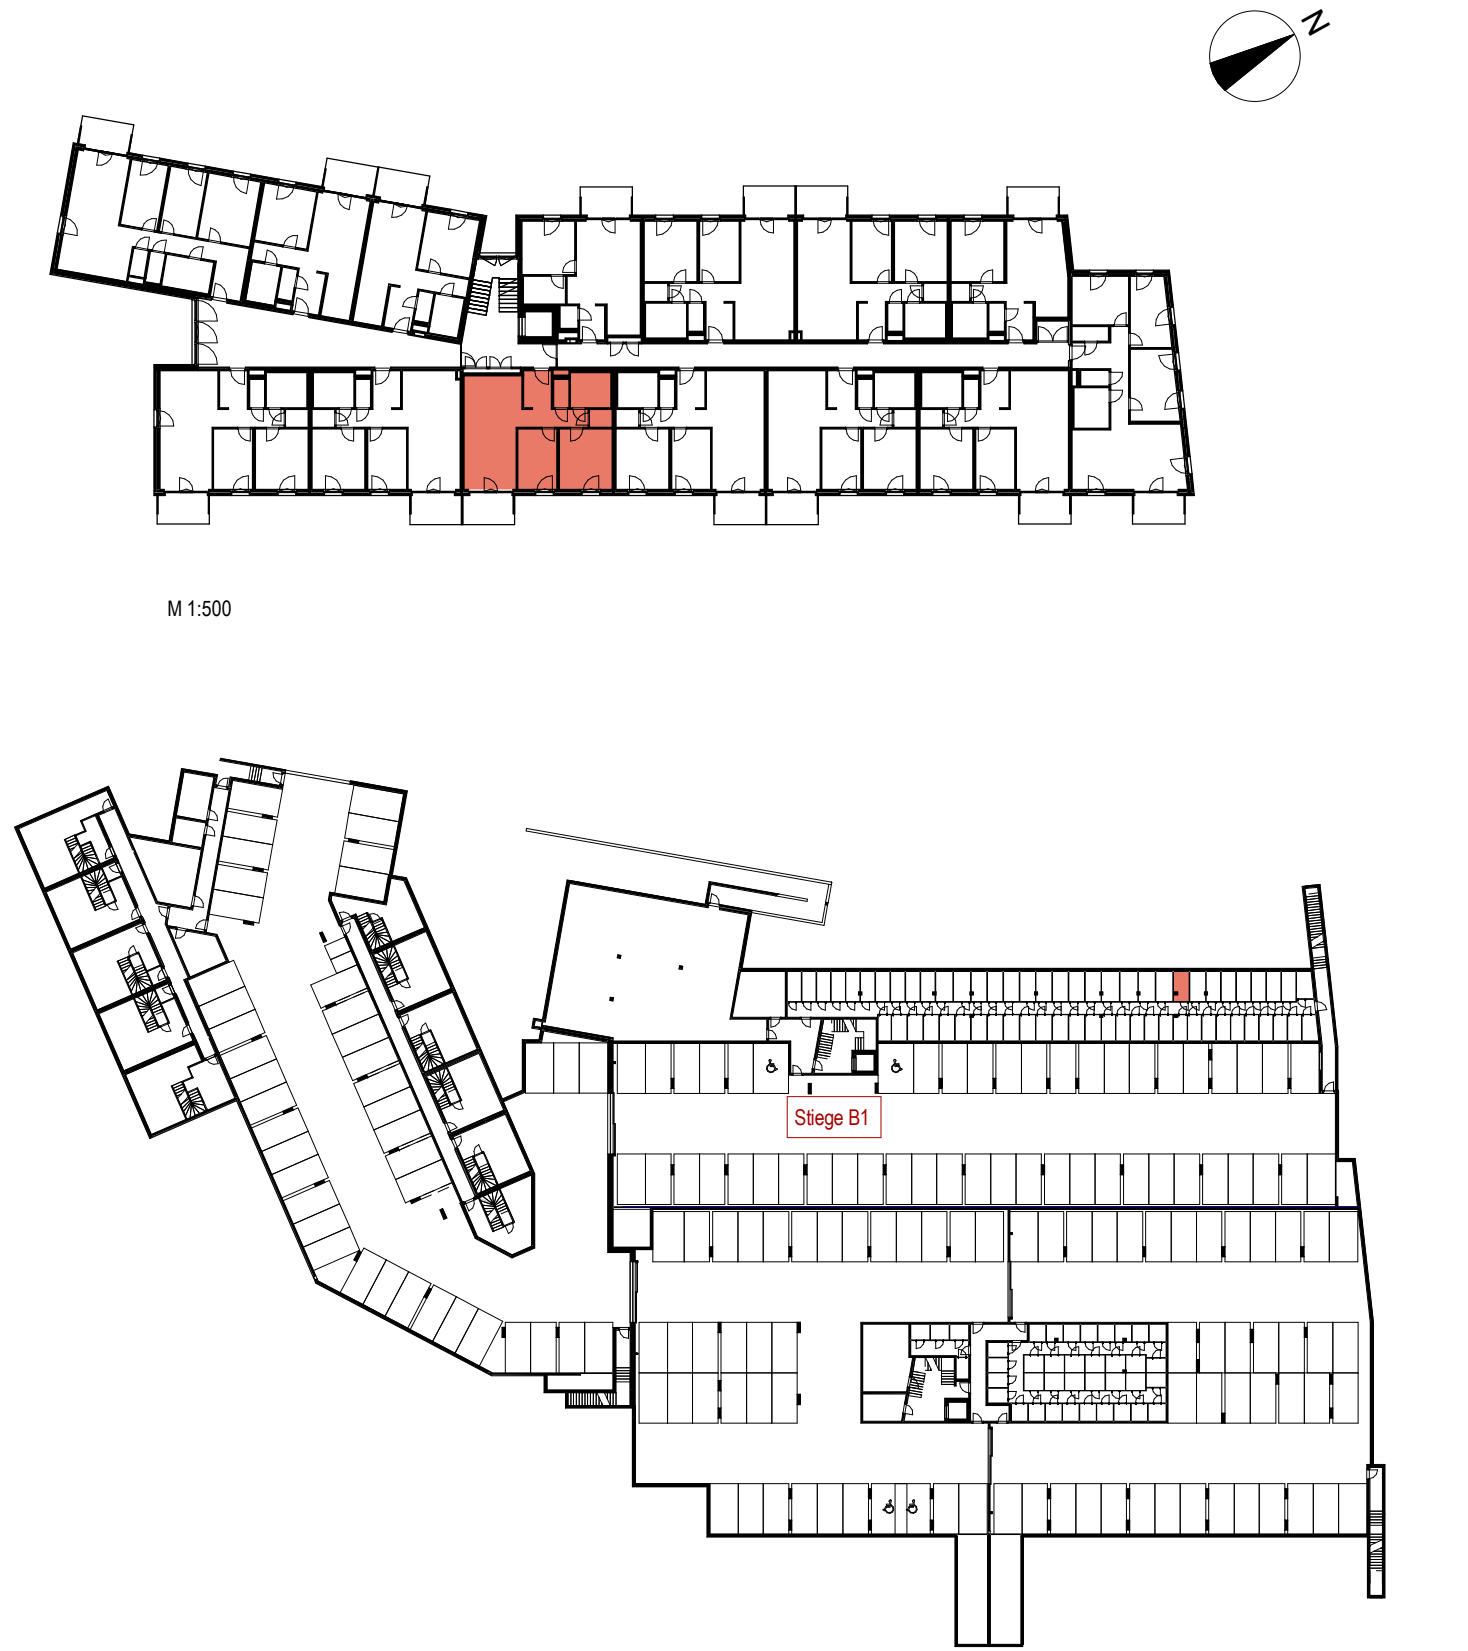

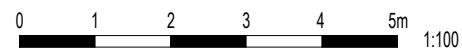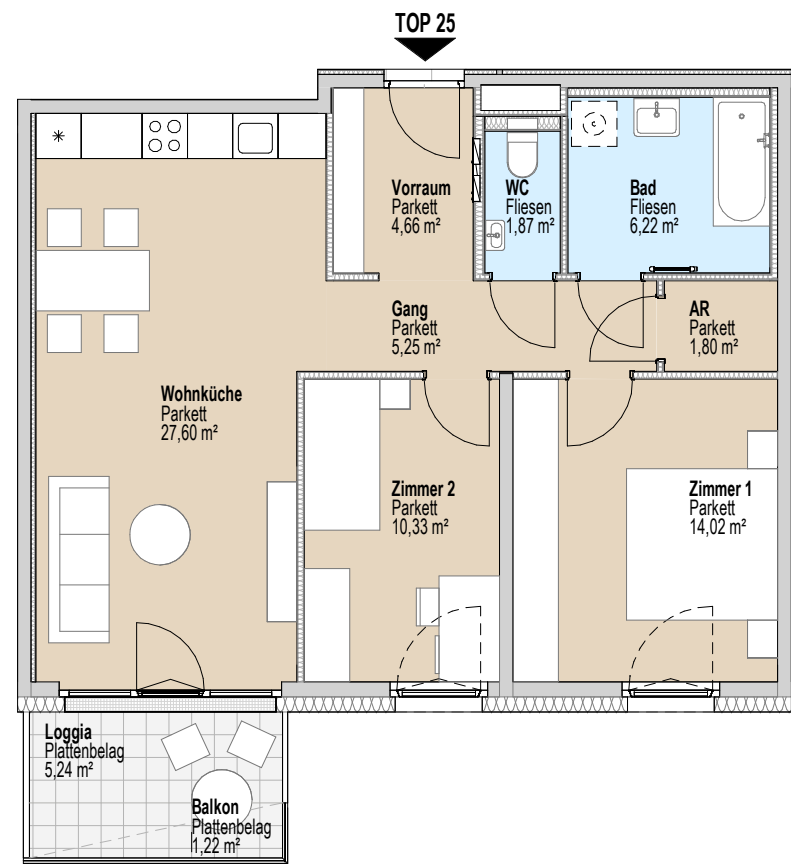


TOP 25

B1	WFL inkl. Loggia	76,99 m ²
	Terrasse/Balkon	1,22 m ²
	Einlagerungsraum	4,58 m ²



TOP 25		
B1	WFL inkl. Loggia	76,99 m²
	Terrasse/Balkon	1,22 m²
	Einlagerungsraum	4,58 m²

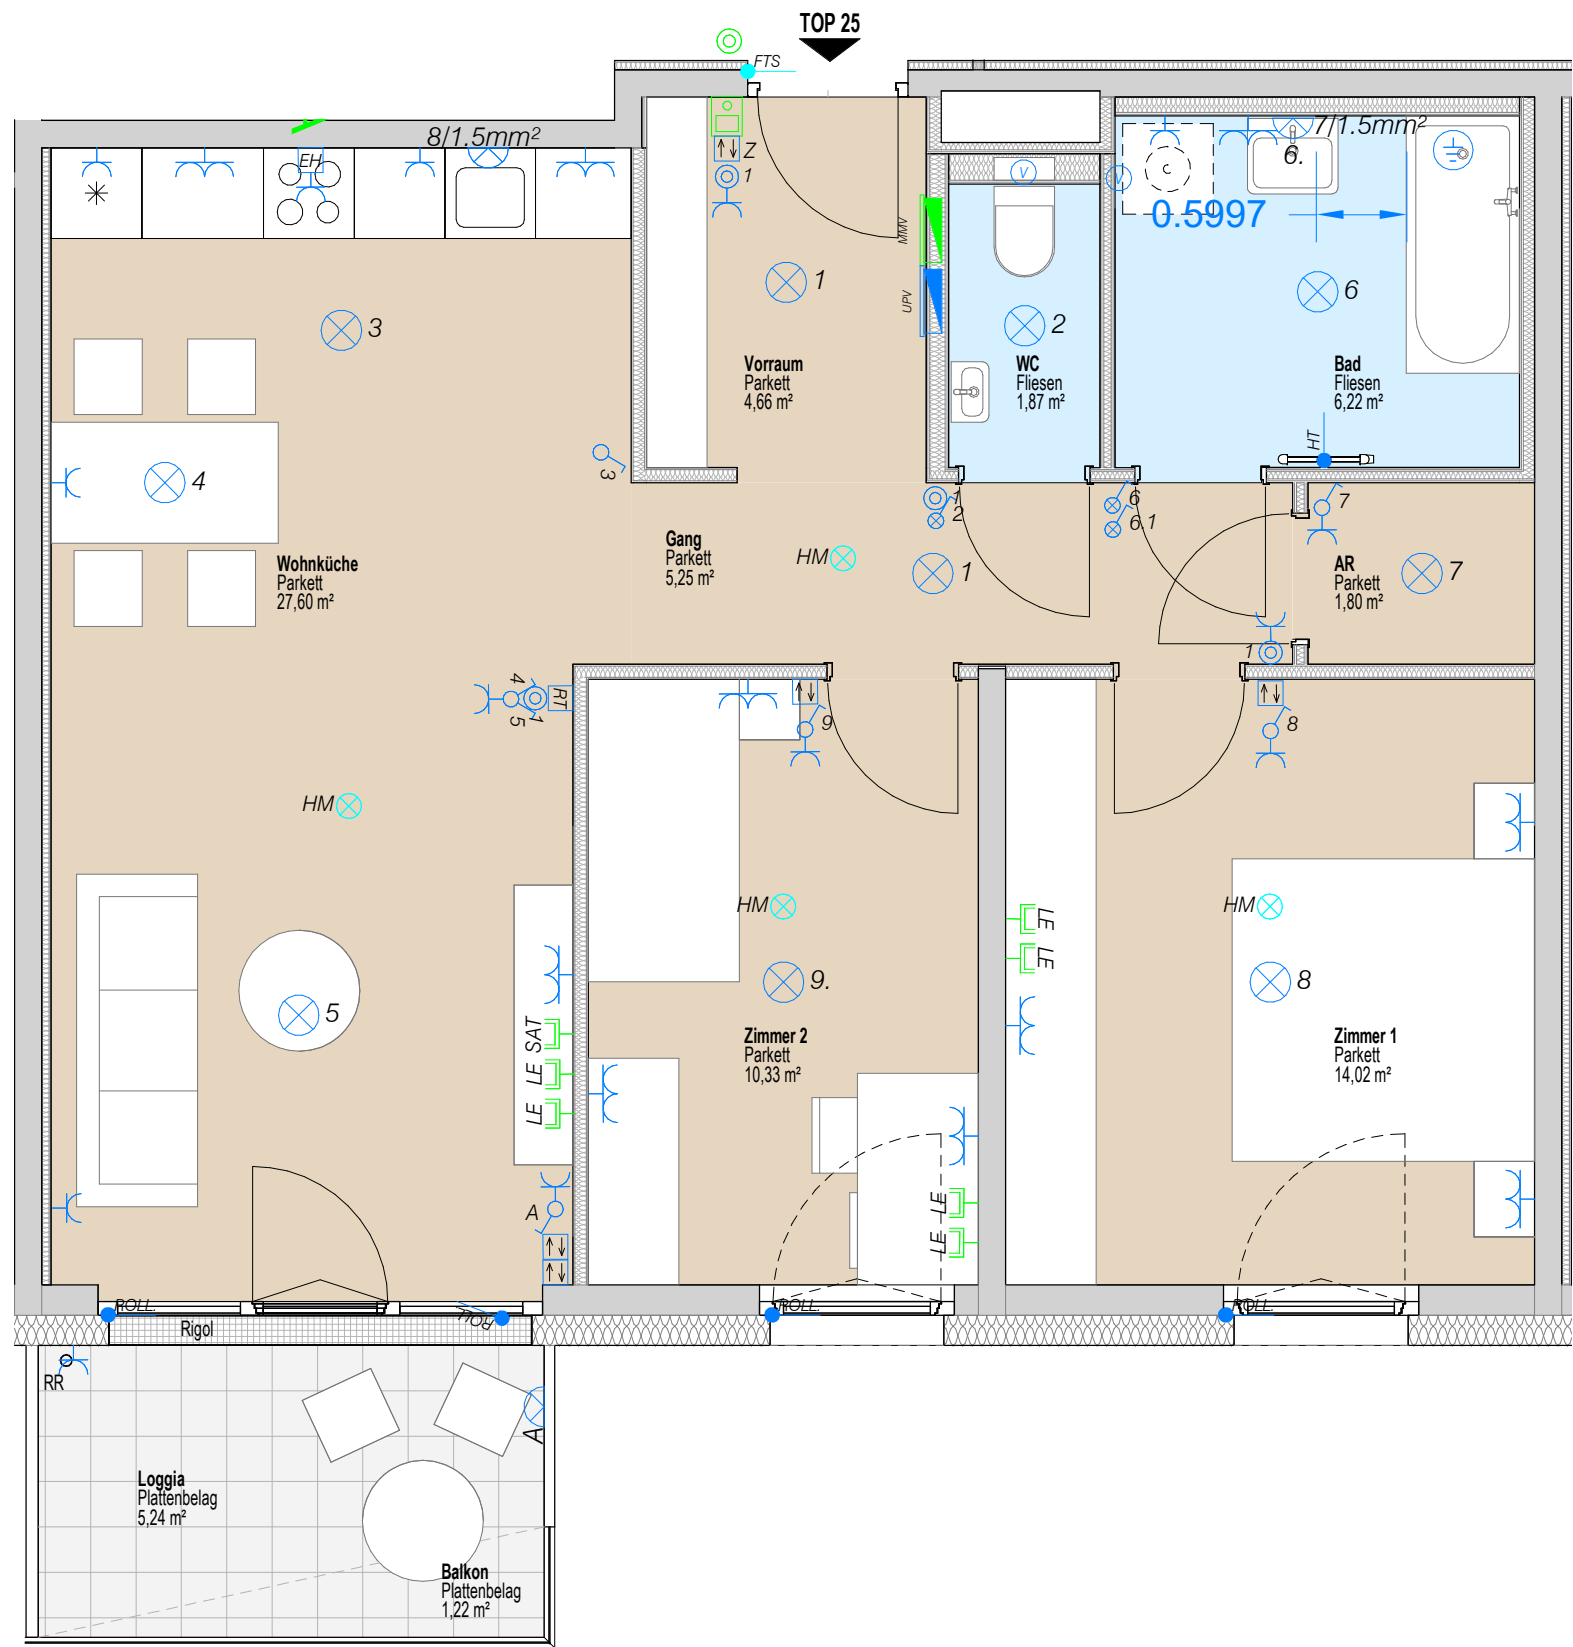

0 0,5 1 1,5 2 2,5m 1:50

TOP 25

B1	WFL inkl. Loggia	76,99 m²
	Terrasse/Balkon	1,22 m²
	Einlagerungsraum	4,58 m²