

LEGENDE

UPV

UNTERPUTZVERTEILER
z.B. WÖHNUNGSVERTEILER

MMV

MULTIMEDIAVERTEILER
z.B. WÖHNUNGSVERTEILER

TASTER UND LEUCHTTASTER

AUS-, WECHSEL-, KREUZ-
UND SERIENSCHALTER

KONTROLLSCHALTER

RAUMTHERMOSTAT

ANSCHLUSS UND E-HERD-DOSE
400V/230V/24V/PISS/BRE

ANSCHLUSS IP44
230V SPROSSENHEIZKÖRPER

DOPPEL- U. I-FACH-SCHUKO
SOWIE KENNZEICHNUNG 3-FACH SCHUKO.

VENTILATOR MIT NACHLAUFRELAIS

SCHUKO STECKDOSE MIT KLAPPDECKEL

DECKENAUSLASS

WANDAUSLASS

TELEFONANSCHLUSSDOSE
AUSGESTATTET OD. LEERDOSE
MIT BLINDDECKEL (LE)

ANTENNENANSCHLUSSDOSE
AUSGESTATTET OD. LEERDOSE
MIT BLINDDECKEL (LE)

EDV-ANSCHLUSSDOSE

GSA-AUSSENSPRECHSTELLE

GSA-TÜRÖFFNER

GSA-INNENSPRECHSTELLE

BA

Bodenablauf

DA

Dunstabzug

EH

E-Herd

GS

Geschirrspüler

KS

Kühlschrank

HK

Heizkörper (Handtuchheizkörper im Bad)

JAL

Jalousie

JAL Z

Jalousie Zentraltaster

M-VT

Medien Verteiler

E-VT

Elektro Verteiler

FBH-VT

Fußbodenheizungsverteiler

M-LD

Medien Leerdose

TV

Television (Fernseher)

HM

Home Rauchmelder

RT

Raumthermostat

FR

Feuchtraum

KD

Klappdeckel

FR+KD

Feuchtraumsteckdose mit Klappdeckel

AR

Abstellraum

AN

Abstellnische

FBOK

Fußbodenoberkante

FPH

Fertigparapethöhe

ATOK

Attikaoberkante

KW

Kaltwasser

WW

Warmwasser

RR

Regenrohr

FL

Fensterfalzlüfter

REV

Revisionstüre

HK

Heizkörper (Infrarotheizkörper im Bad)

Badezimmer

Eingang

Zimmer

Wohnküche

Elektro Höhen-Legende:

Reinigungssteckdose 30 cm

Steckdose Geschirrspüler (GS) 30 cm

Steckdose Kühlschrank (KS) 30 cm

Anschlussdose E-Herd (EH) 30 cm

TV- Anschlussdose 30 cm

Medien Leerdose (M-LD) 30 cm

FR Steckdose Terrasse FR-KD 50 cm

Arbeitssteckdosen Küche 110 cm

Lichtschalter mit Taster (mitte bei
mehrfachen Kombinationen) 110 cm

Jalousie Taster (mitte bei
mehrfachen Kombinationen) 110 cm

Steckdose Waschmaschine (WM) 110 cm

Steckdose Waschtisch 110 cm

Raumthermostat 140 cm


Sprechanlage 140 cm



Wandauslass Küche 160 cm

Wandauslass Bad 180 cm

Steckdose Dunstabzug(DA) 210 cm




VERGABEPLAN

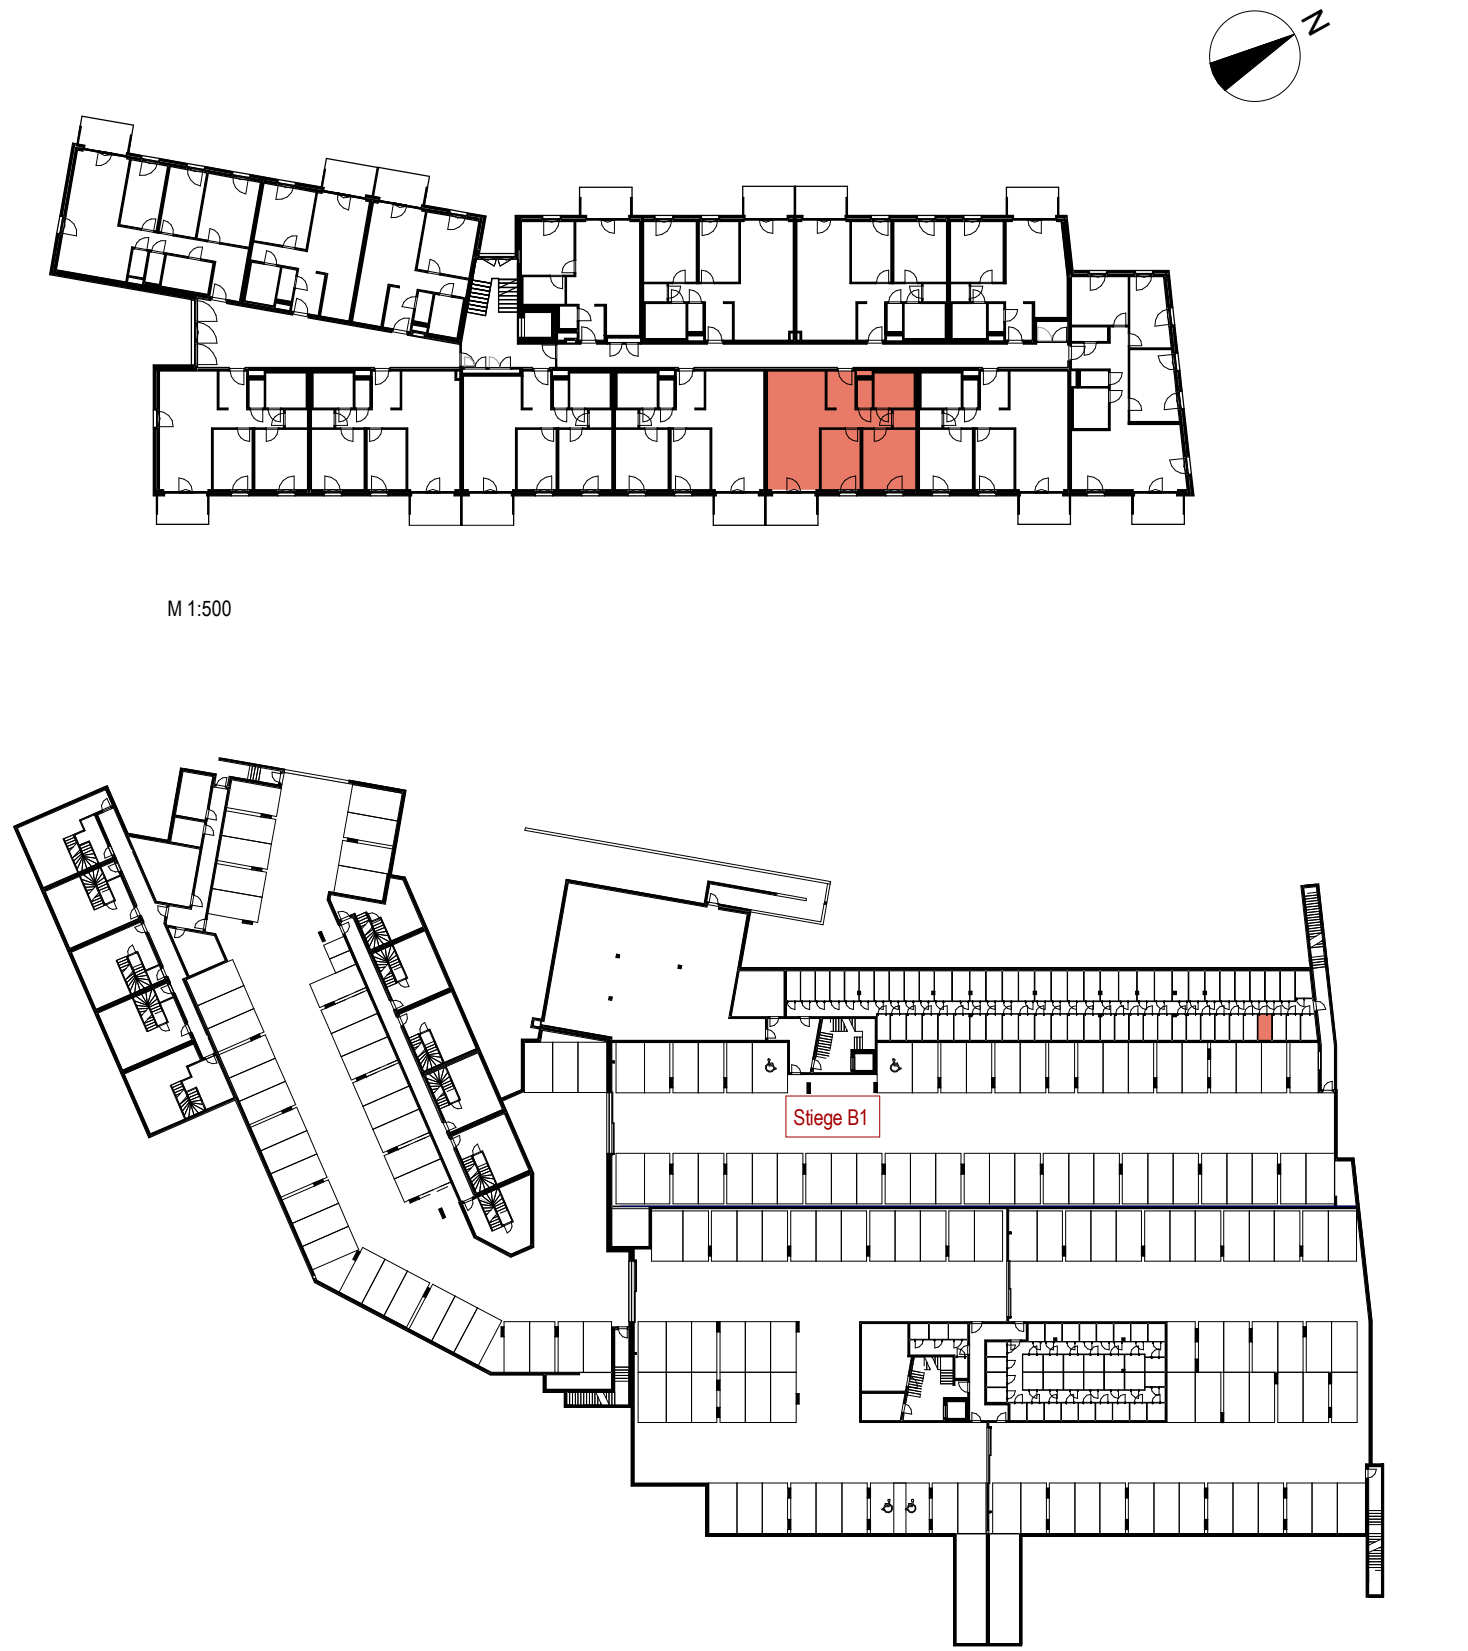


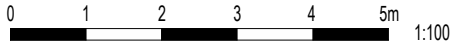
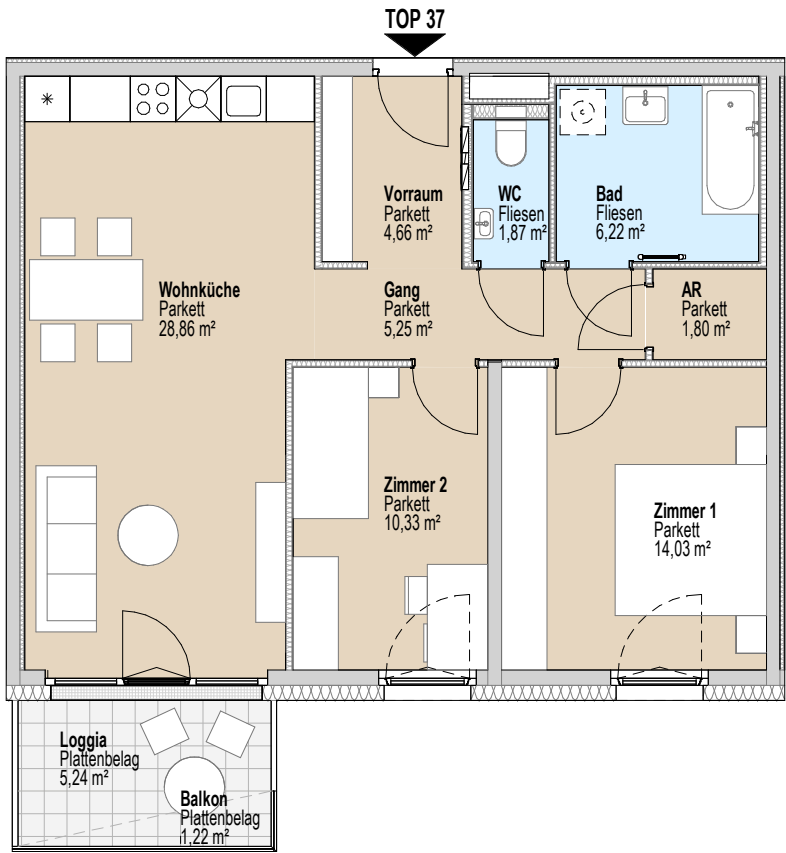


TOP 37

B1	WFL inkl. Loggia	78,26 m ²
	Terrasse/Balkon	1,22 m ²
	Einlagerungsraum	3,55 m ²

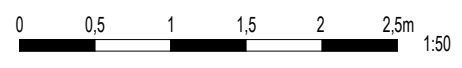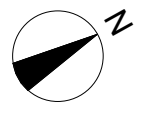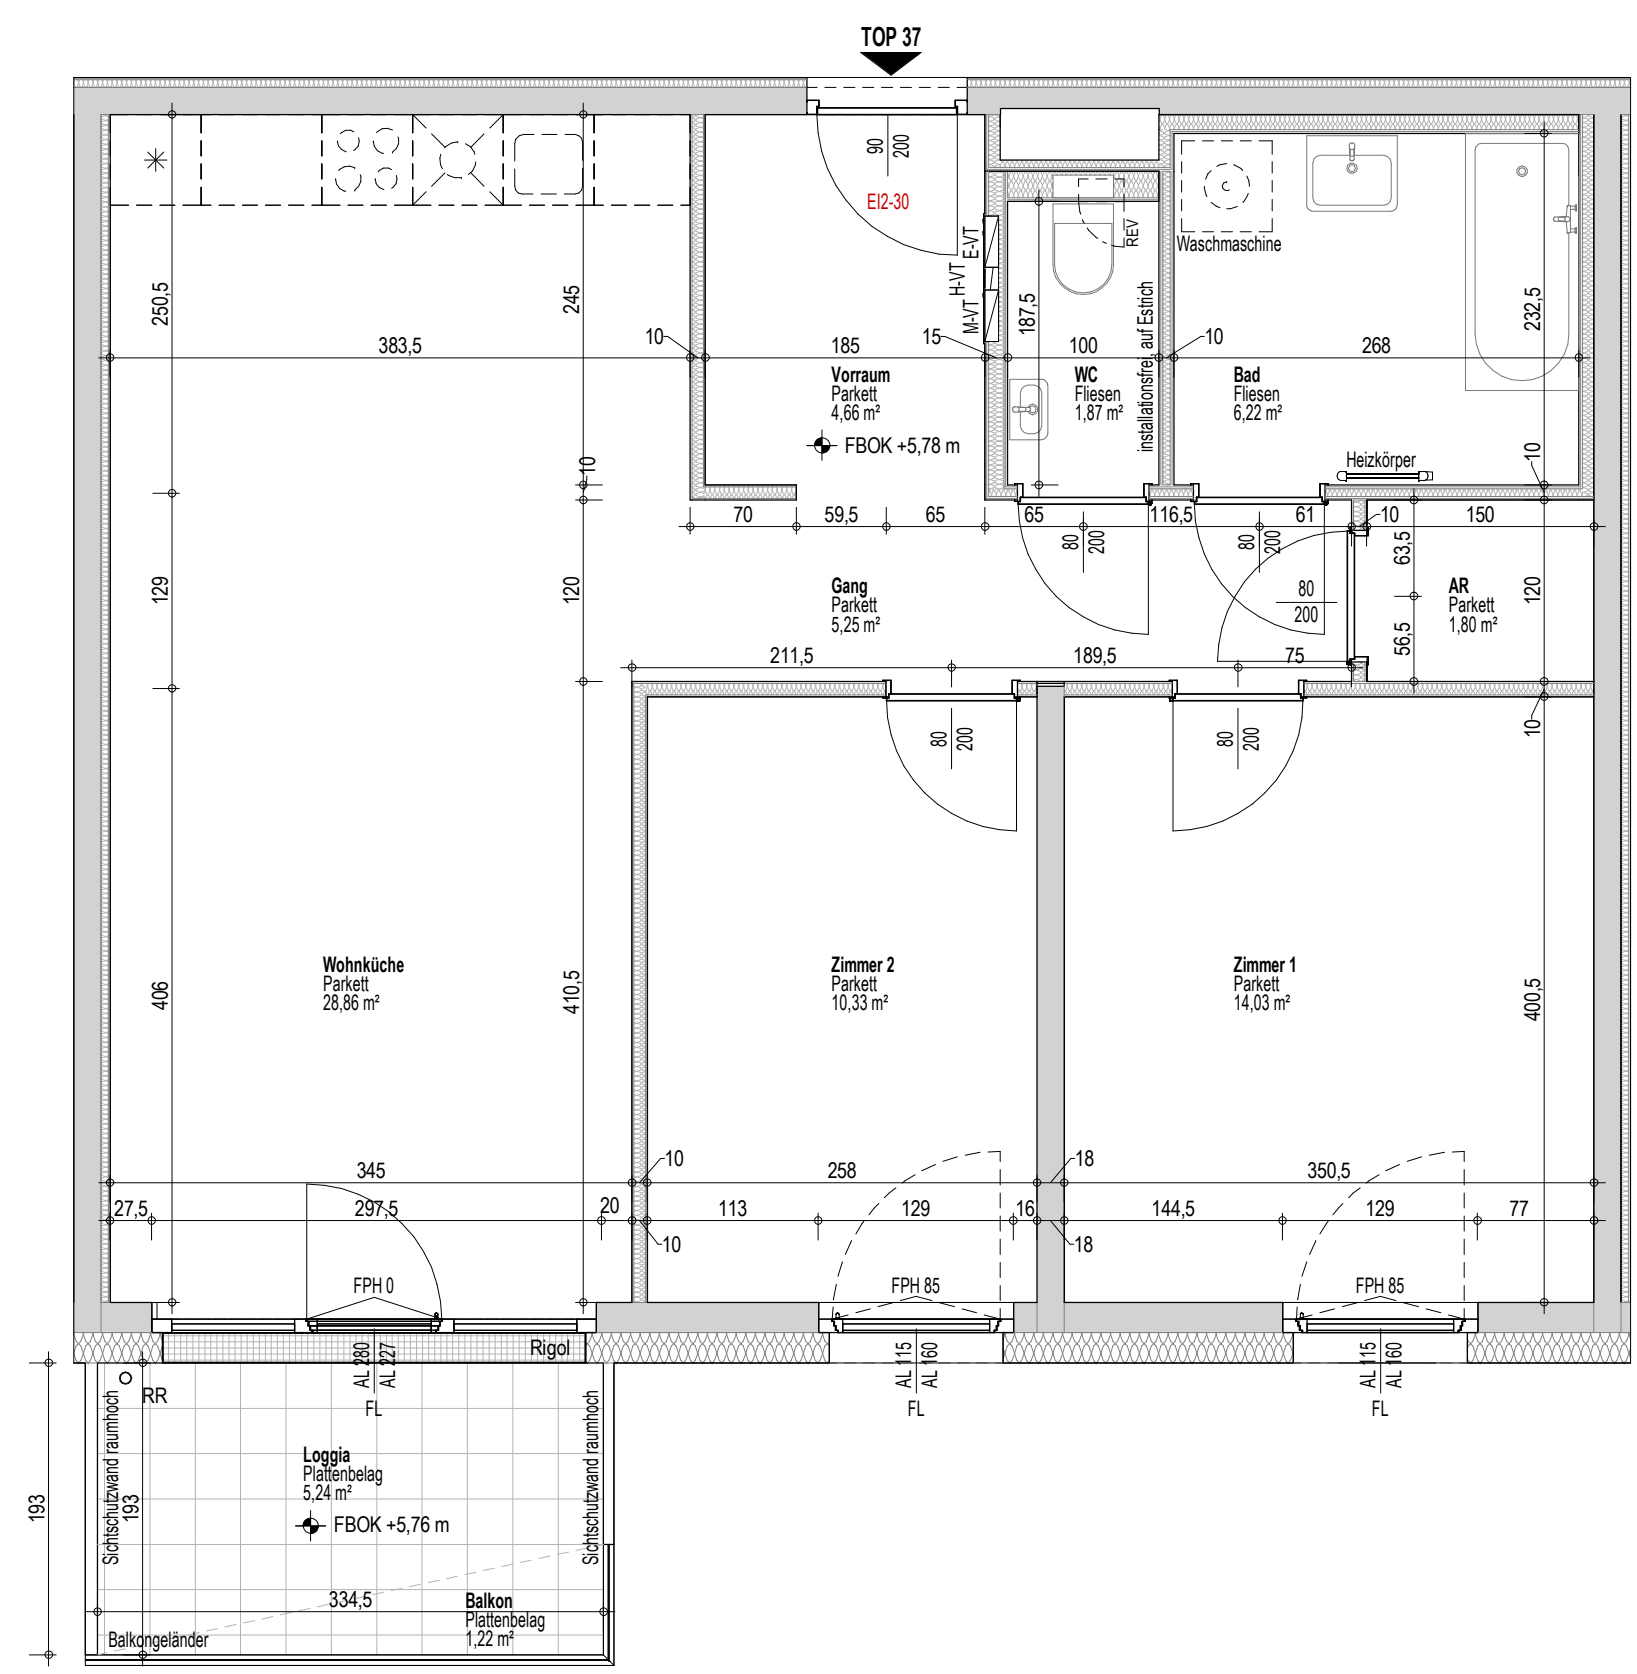

TOP 37		
B1	WFL inkl. Loggia	78,26 m²
	Terrasse/Balkon	1,22 m²
	Einlagerungsraum	3,55 m²

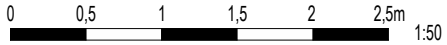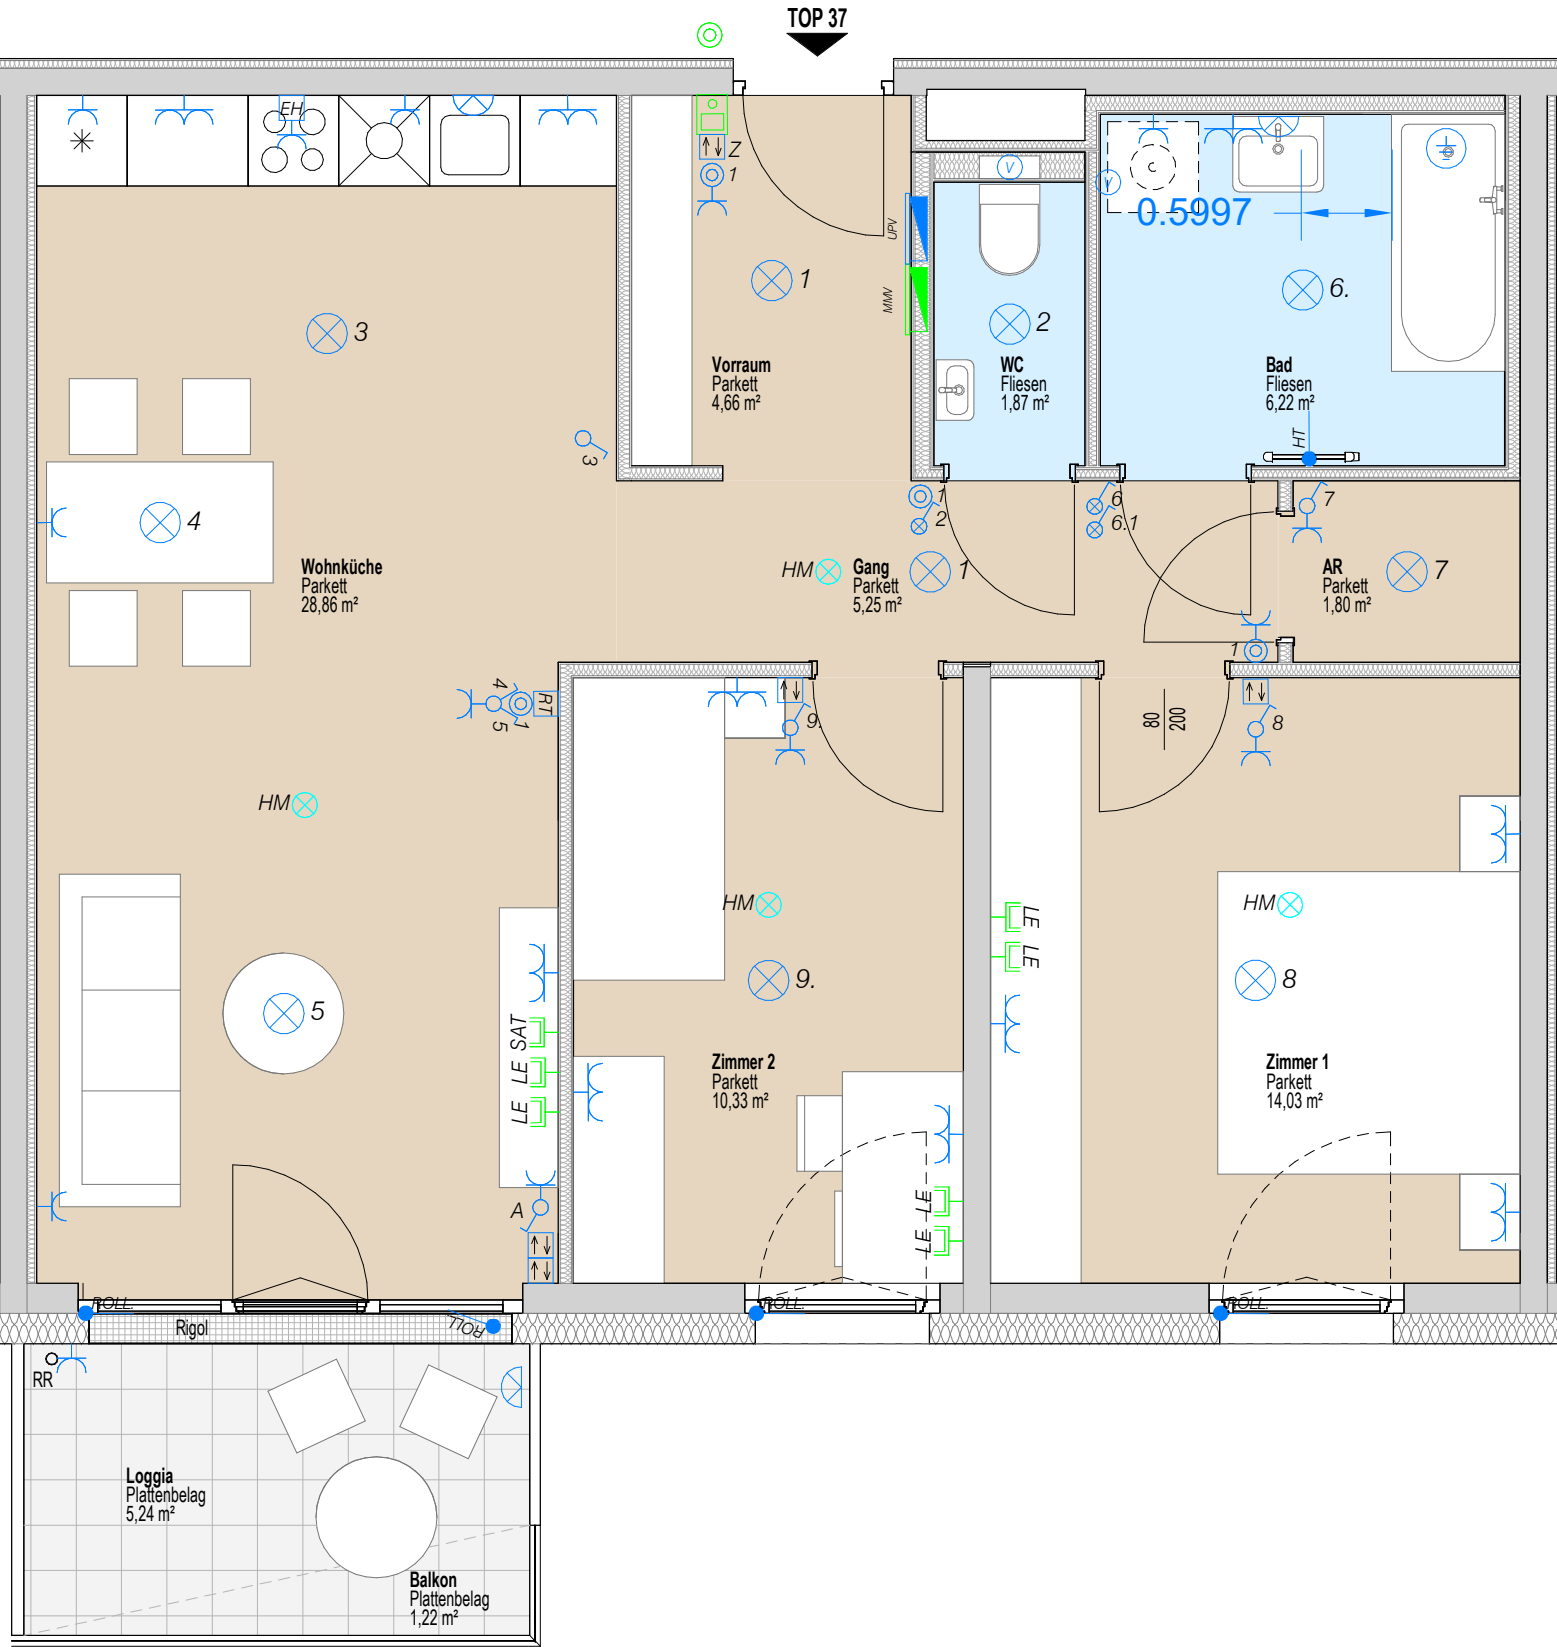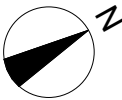

TOP 37		
B1	WFL inkl. Loggia	78,26 m ²
	Terrasse/Balkon	1,22 m ²
	Einlagerungsraum	3,55 m ²