



## Rannersdorf Wallhof Wallhofgasse 1A, 2324 Rannersdorf

TOP B1/56


**DACHGESCHOSS** 

## **LEGENDE**

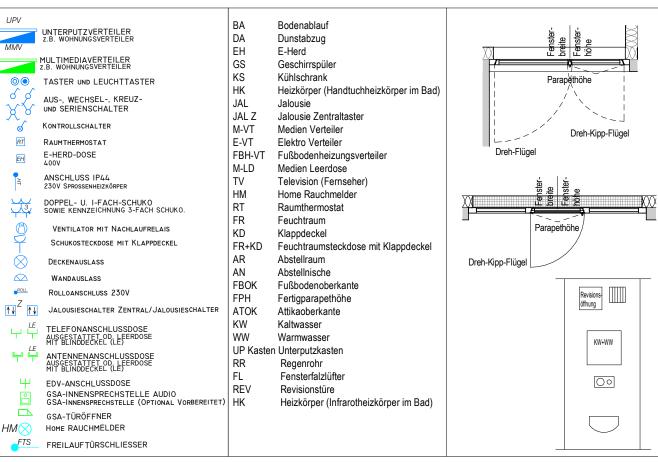


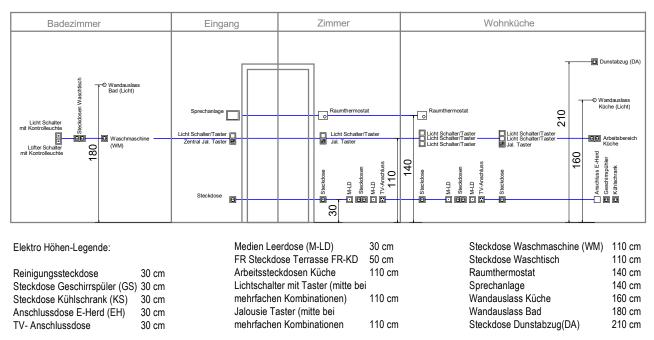

## **VERGABEPLAN**

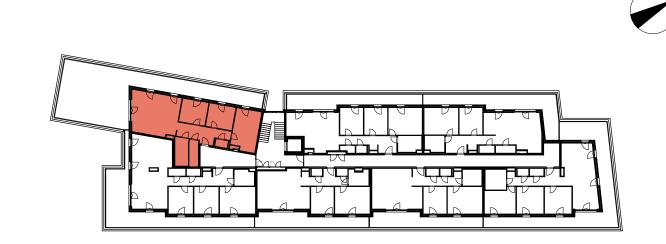

M 1:500

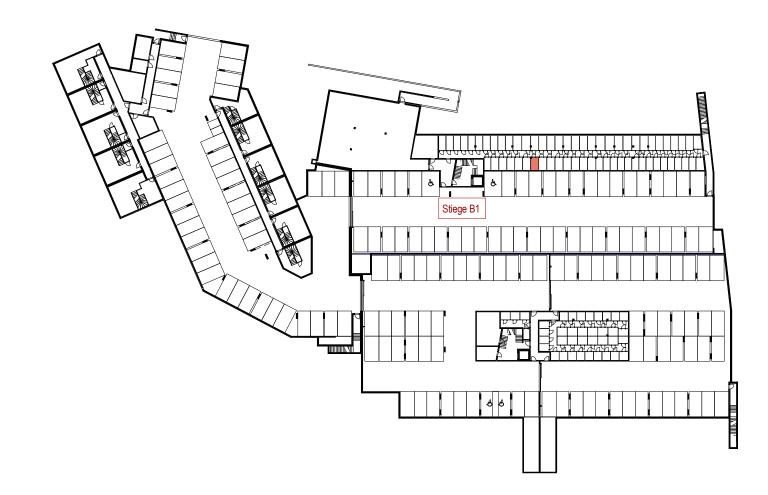




M 1:750

**TOP 56** 

	B1	WFL	99,36 m²
		Terrasse/Balkon 109,45 m²	
		Einlagerun	gsraum 4,01 m²




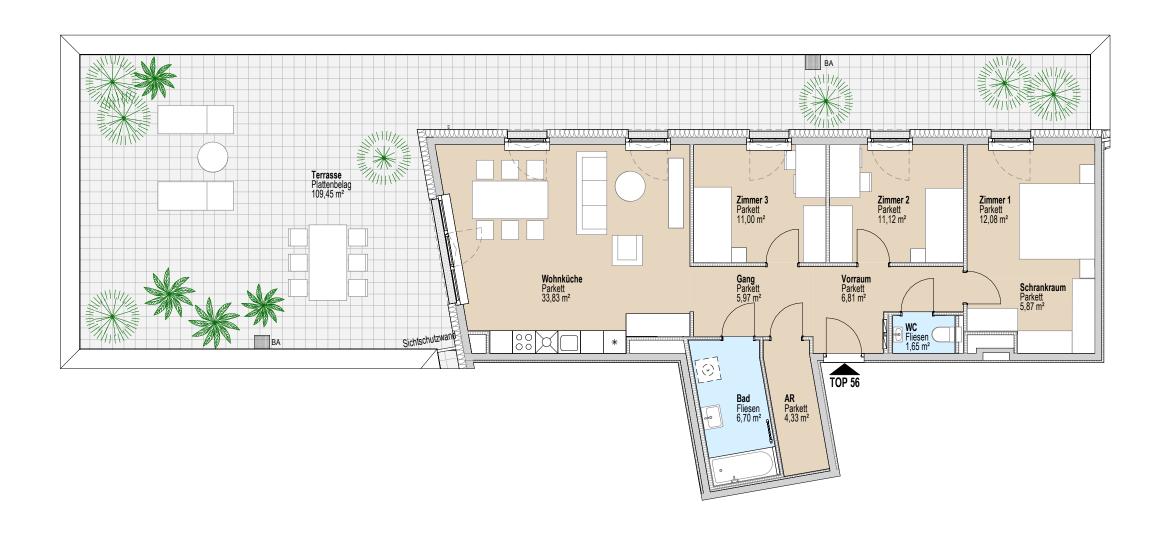

TOP 56

B1	WFL	99,36 m²
	Terrasse/Balkon 109,45 m²	
	Einlagerung	gsraum 4,01 m²

DACHGESCHOSS

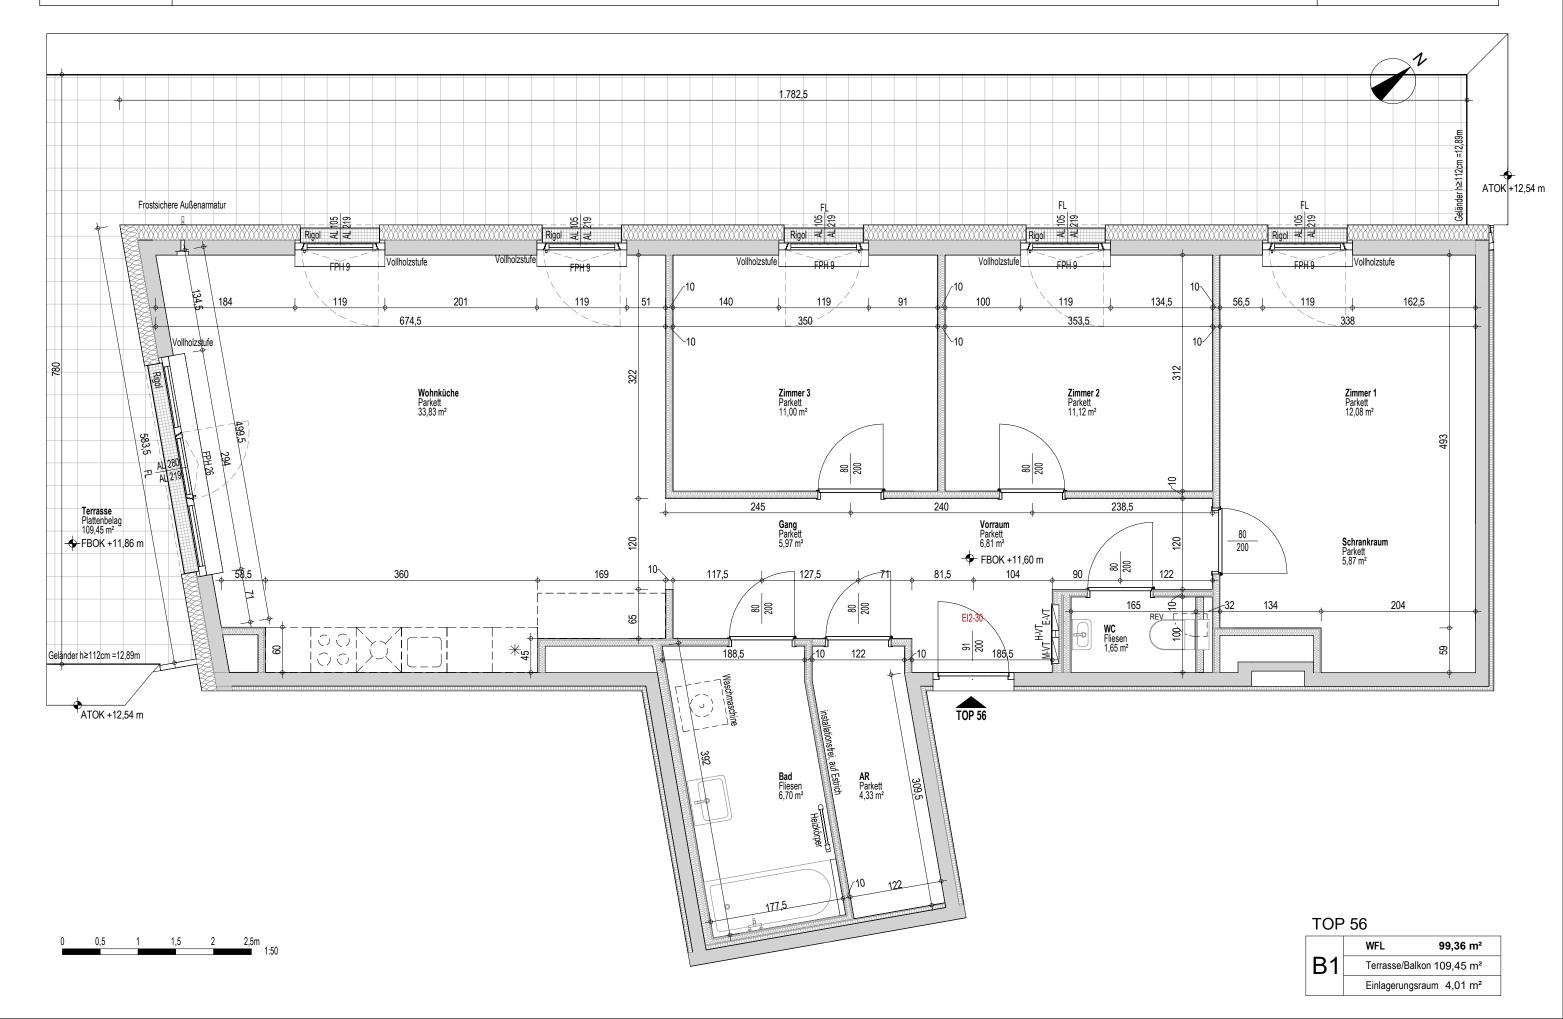

DACHGESCHOSS



