

LEGENDE

UPV

MMV

UNTERTUPFZVERTEILER

Z.B. WOHNUNGSVERTEILER

MULTIMEDIAVERTEILER

Z.B. WOHNUNGSVERTEILER

TASTER UND LEUCHTTASTER

AUS-, WECHSEL-, KREUZ- UND SERIENSCHALTER

KONTROLLSCHALTER

RAUMTHERMOSTAT

E-HERD-DOSE 400V

ANSCHLUSS IP44 230V SPROSSENHEIZKÖRPER

DOPPEL- U. I-FACH-SCHUKO SOWIE KENNZEICHNUNG 3-FACH SCHUKO.

VENTILATOR MIT NACHLAUFRELAIS

SCHUKOSTECKDOSE MIT KLAPPDECKEL

DECKENAUSSLASS

WANDAUSSLASS

ROLLOANSCHLUSS 230V

JALOUSIESCHALTER ZENTRAL/ JALOUSIESCHALTER

TELEFONANSCHLUSSDOSE AUSGESTATTET O. LEERDOSE MIT BLINDDECKEL (LE)

ANTENNENANSCHLUSSDOSE AUSGESTATTET O. LEERDOSE MIT BLINDDECKEL (LE)

EDV-ANSCHLUSSDOSE

GSA-INNENSPECHSTELLE AUDIO

GSA-INNENSPECHSTELLE (OPTIONAL VORBEREITET)

GSA-TÜRÖFFNER

HOME RAUCHMELDER

FREILAUFTÜRSCHLIESSER

BA

Bodenablauf

DA

Dunstabzug

EH

E-Herd

GS

Geschirrspüler

KS

Kühlschrank

HK

Heizkörper (Handtuchheizkörper im Bad)

JAL

Jalousie

JAL Z

Jalousie Zentraltaster

M-VT

Medien Verteiler

E-VT

Elektro Verteiler

FBH-VT

Fußbodenheizungsverteiler

M-LD

Medien Leerdose

TV

Television (Fernseher)

HM

Home Rauchmelder

RT

Raumthermostat

FR

Feuchtraum

KD

Klappdeckel

FR+KD

Feuchtraumsteckdose mit Klappdeckel

AR

Abstellraum

AN

Abstellnische

FBOK

Fußbodenoberkante

FPH

Fertigparapethöhe

ATOK

Attikaoberkante

KW

Kaltwasser

WW

Warmwasser

UP Kasten

Unterputzkasten

RR

Regenrohr

FL

Fensterfalzlüfter

REV

Revisionstüre

HK

Heizkörper (Infrarotheizkörper im Bad)

Fensterbreite

Fensterhöhe

Parapethöhe

Dreh-Flügel

Fensterbreite


Fensterhöhe

Parapethöhe


Dreh-Kipp-Flügel

Revisionsöffnung


KW-WW

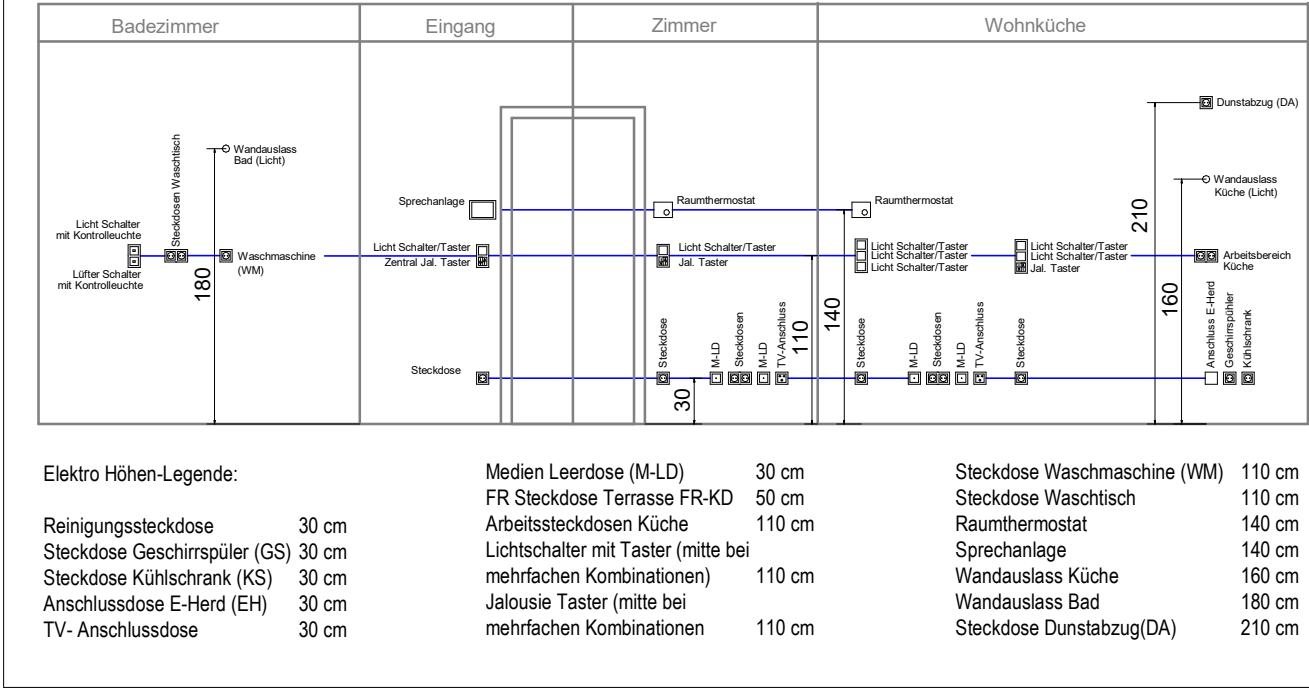


VERGABEPLAN

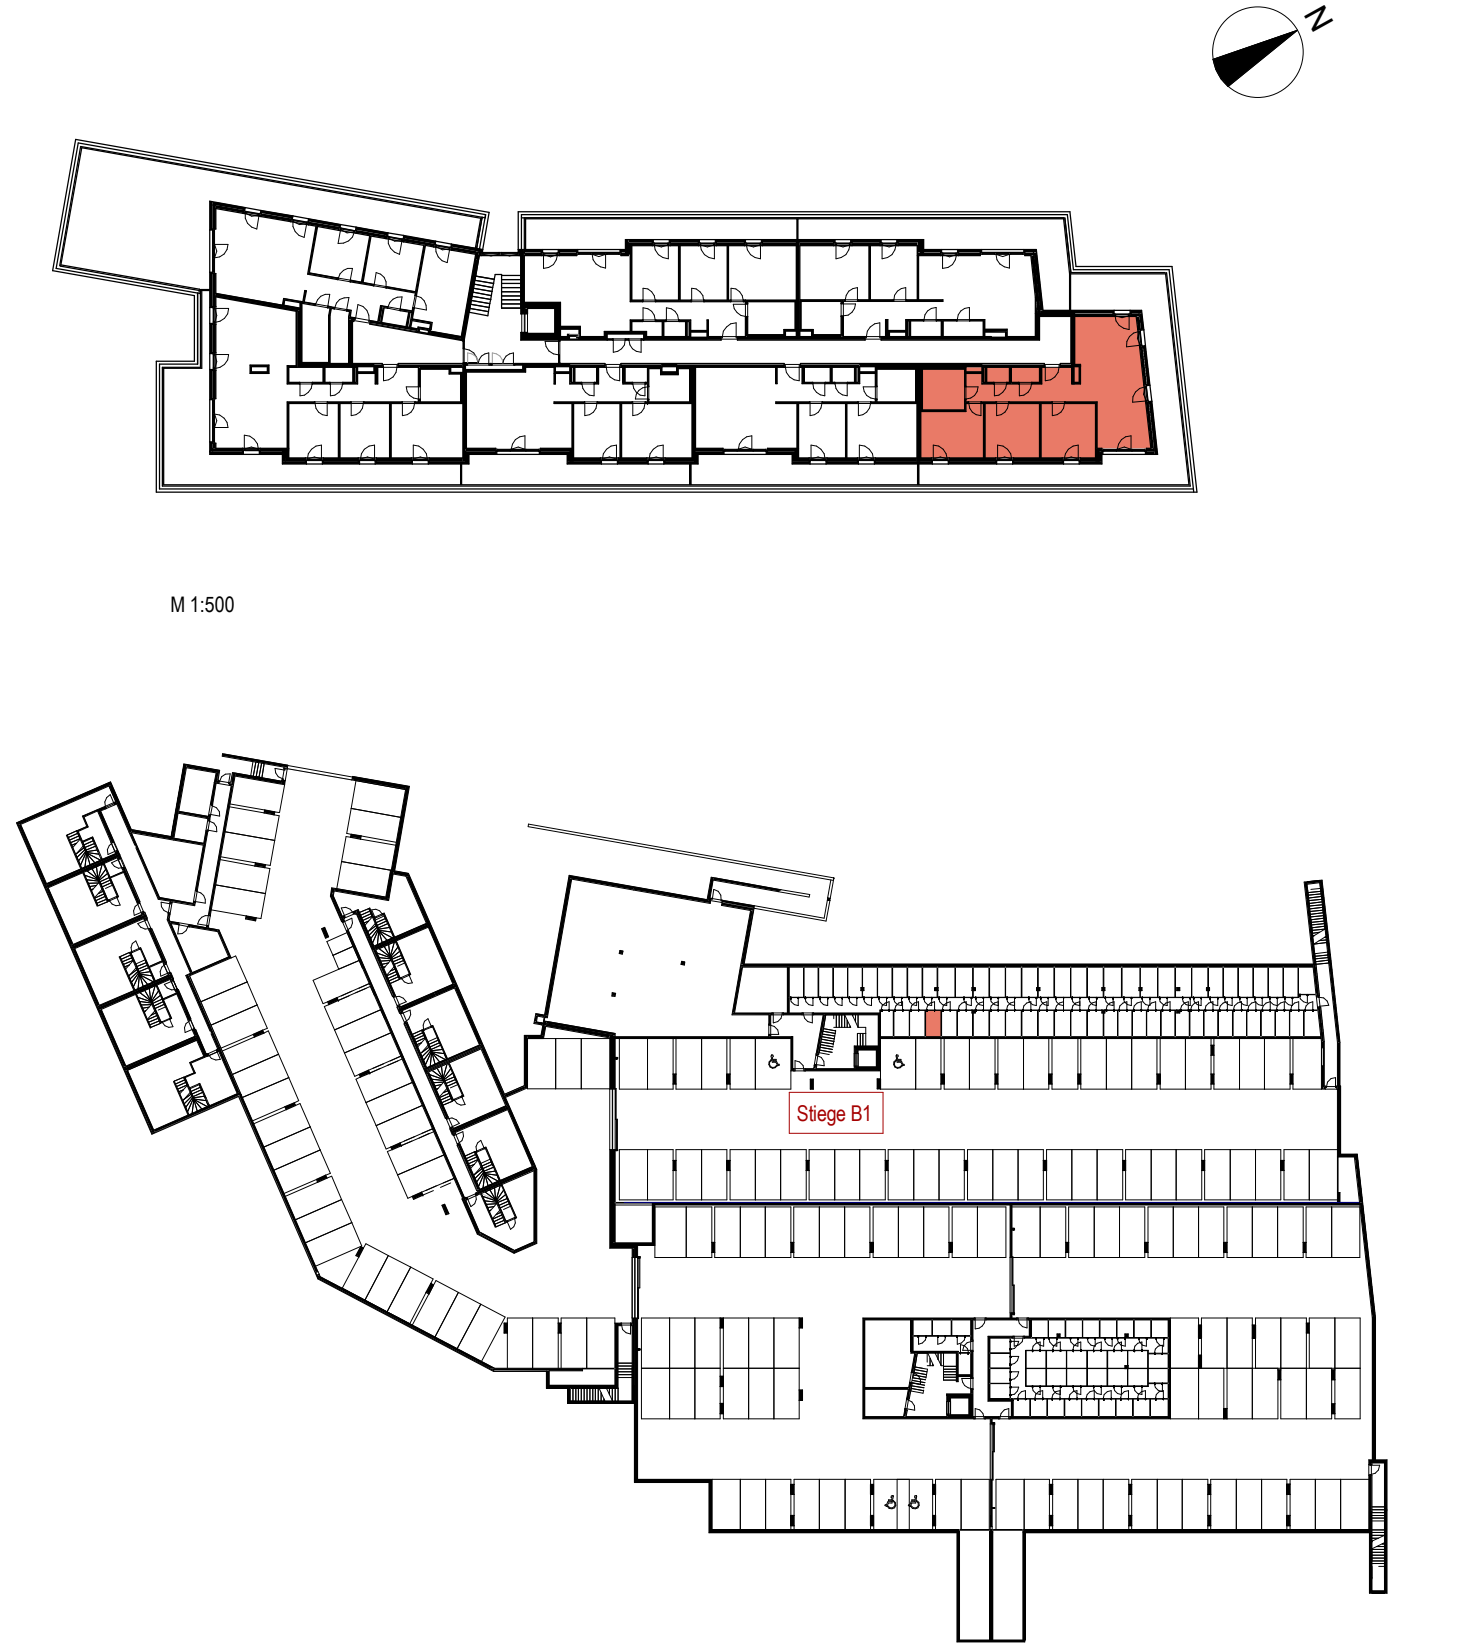

TOP 59		
B1	WFL	97,17 m²
	Terrasse/Balkon	60,88 m²
	Einlagerungsraum	3,97 m²

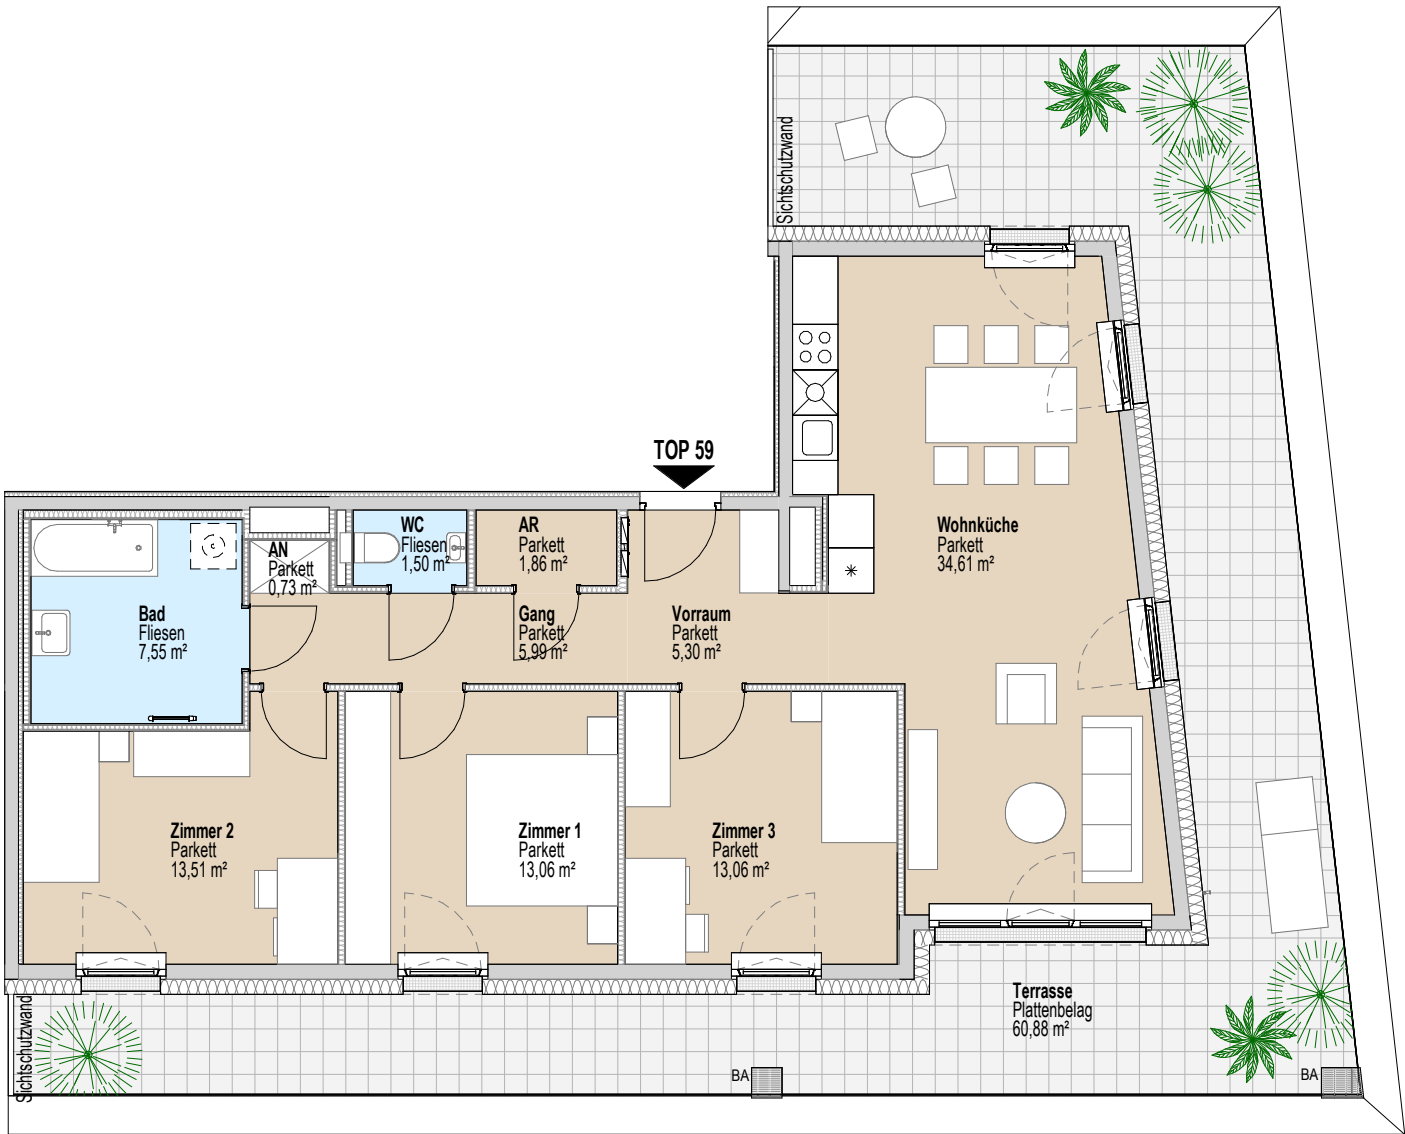

TOP 59		
B1	WFL	97,17 m²
	Terrasse/Balkon	60,88 m²
	Einlagerungsraum	3,97 m²

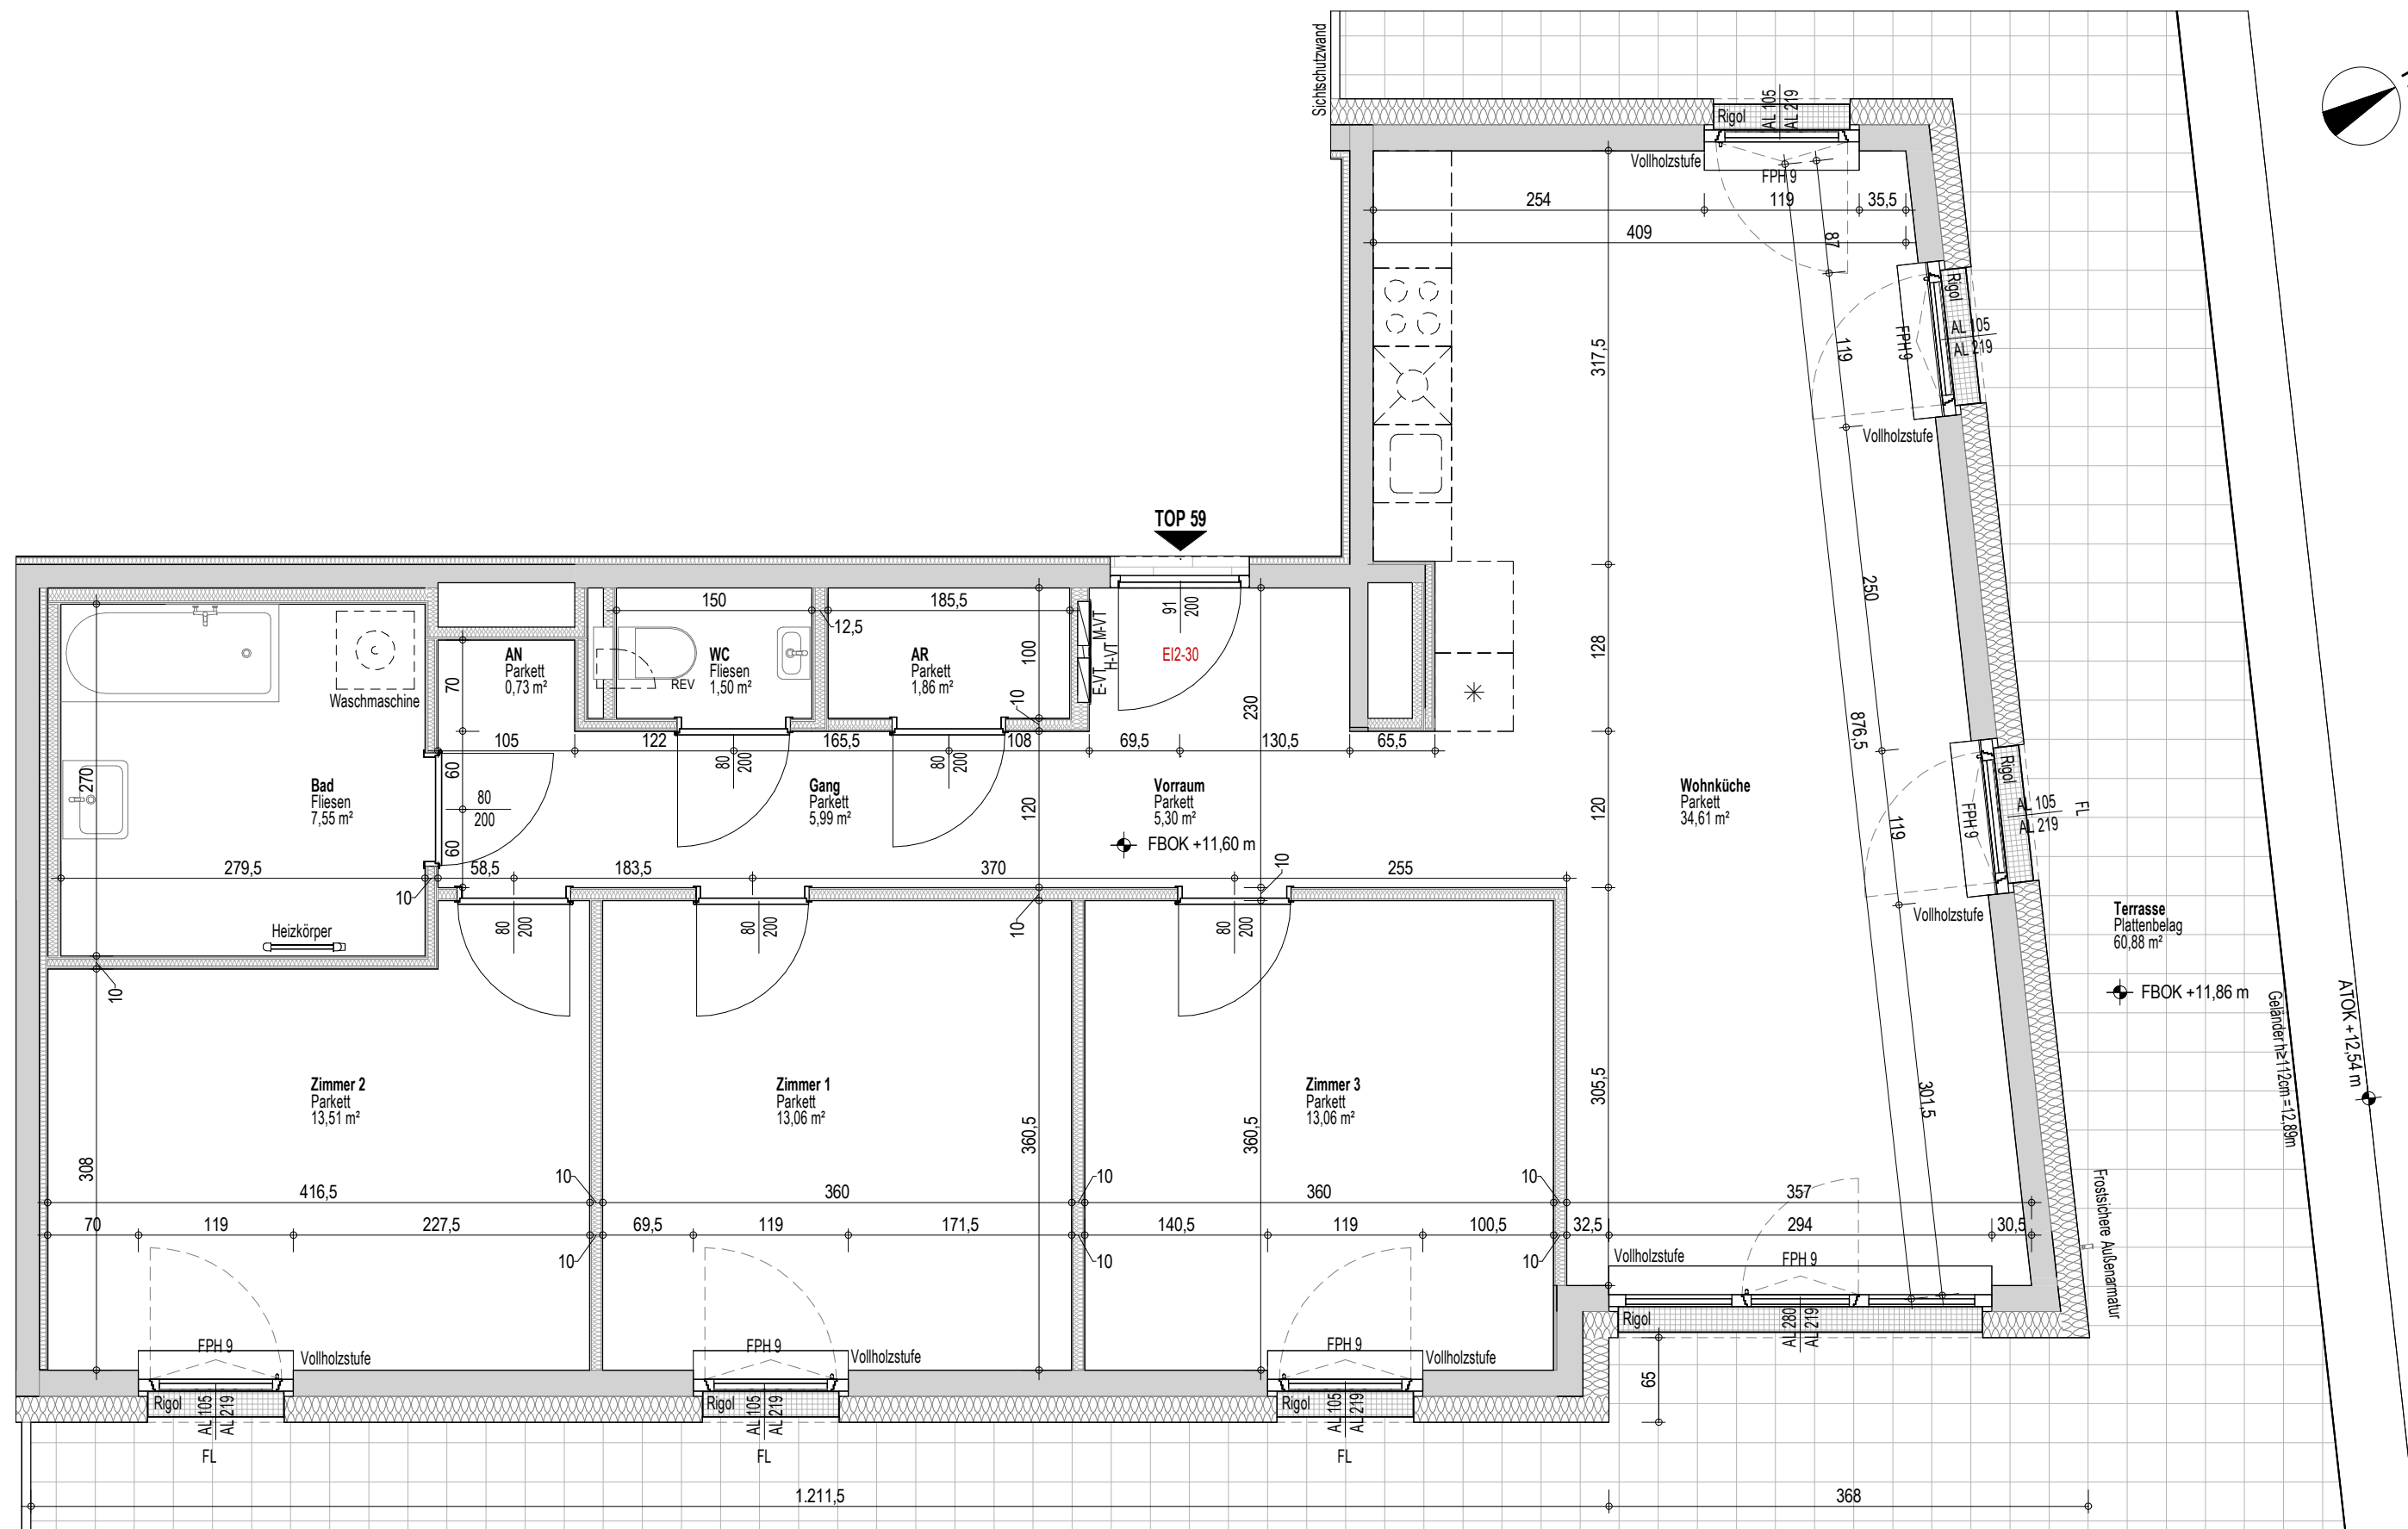

TOP 59

B1	WFL	97,17 m²
	Terrasse/Balkon	60,88 m²
	Einlagerungsraum	3,97 m²

