

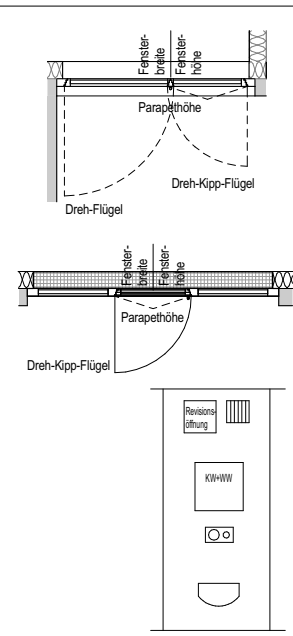


LEGENDE

	UNTERPUTZVERTEILER Z.B. WOHNUNGVERTEILER	BA	Bodenablauf
	MULTIMEDIAVERTEILER Z.B. WOHNUNGVERTEILER	DA	Dunstabzug
	TASTER UND LEUCHTTASTER	EH	E-Herd
	AUS-, WECHSEL-, KREUZ- UND SERIENSCHALTER	GS	Geschirrspüler
	KONTROLLSCHALTER	KS	Kühlschrank
	RAUMTHERMOSTAT	HK	Heizkörper (Handtuchheizkörper im Bad)
	ANSCHLUSS UND E-HERD-DOSE 400V/230V/2LV/PISS/BRE	JAL	Jalousie
	ANSCHLUSS IP44 230V SPANNUNGSSCHUTZKÖRPER	JAL Z	Jalousie Zentraltaster
	DOPPEL- U. I-FACH-SCHUKO SOWIE KENNZEICHNUNG 3-FACH SCHUKO.	M-VT	Medien Verteiler
	VENTILATOR MIT NACHLAUFRELAIS	E-VT	Elektro Verteiler
	SCHUKOSTECKDOSE MIT KLAPPDECKEL	FBH-VT	Fußbodenheizungsverteiler
	DECKENAUSLASS	M-LD	Medien Leerdose
	WANDAUSLASS	TV	Television (Fernseher)
	TELEFONANSCHLUSSDOSE AUSGESTATTET OD. LEERDOSE MIT BLINDECKEL (LE)	HM	Home Rauchmelder
	ANTENNENANSCHLUSSDOSE AUSGESTATTET OD. LEERDOSE MIT BLINDECKEL (LE)	RT	Raumthermostat
	EDV-ANSCHLUSSDOSE	FR	Feuchtraum
	GSA-AUSSENSPRECHSTELLE	KD	Klappdeckel
	GSA-INNENSPRECHSTELLE	FR+KD	Feuchtraumsteckdose mit Klappdeckel
		AR	Abstellraum
		AN	Abstellnische
		FBOK	Fußbodenoberkante
		FPH	Fertigparapethöhe
		ATOK	Attikaoberkante
		KW	Kaltwasser
		WW	Warmwasser
		RR	Regenrohr
		FL	Fensterfächlüfter
		REV	Revisionsstüre
		HK	Heizkörper (Infrarotheizkörper im Bad)

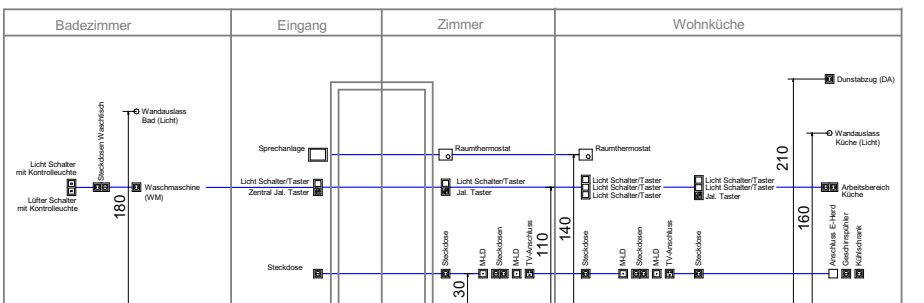

VERGABEPLAN

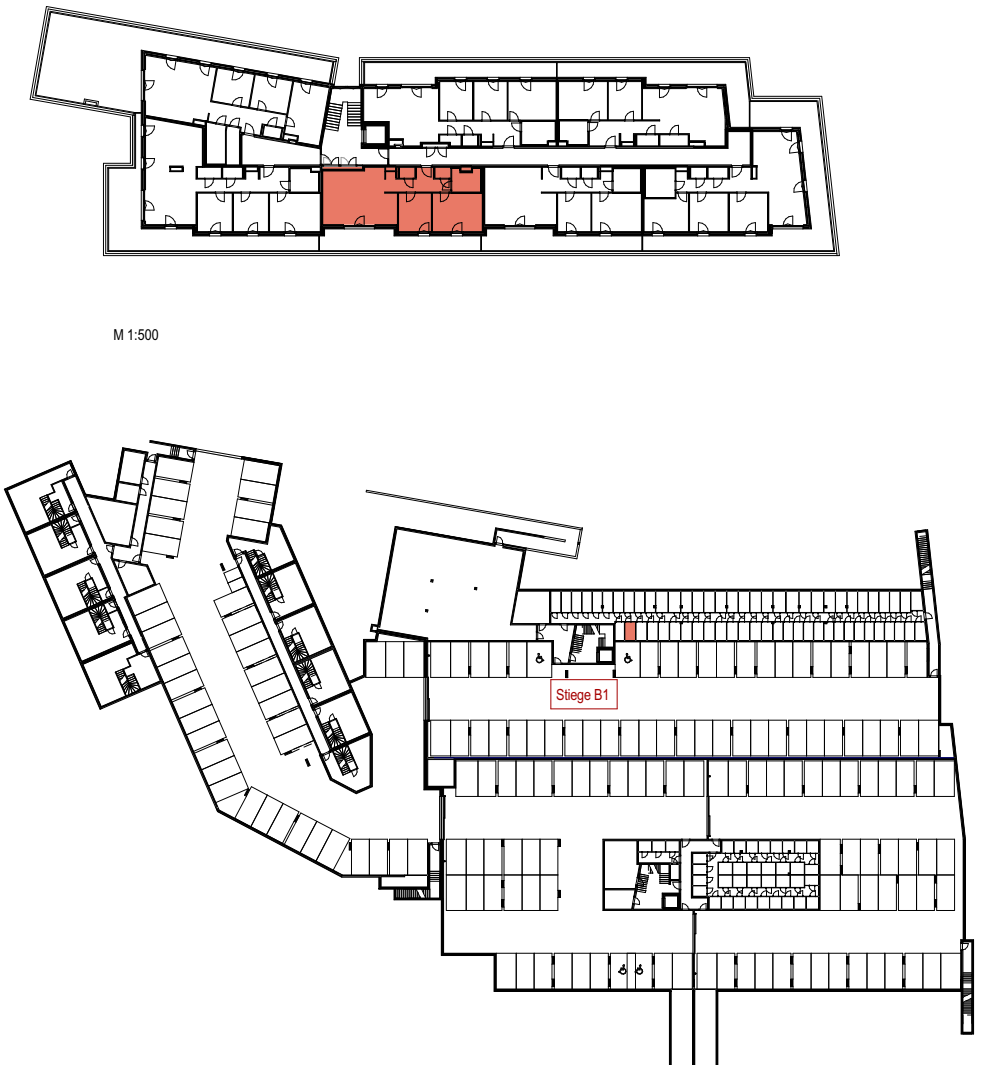


<p>Elektro Höhen-Legende:</p> <ul style="list-style-type: none"> Reinigungssteckdose 30 cm Steckdose Geschirrspüler (GS) 30 cm Steckdose Kühlschrank (KS) 30 cm Anschlussdose E-Herd (EH) 30 cm TV-Anschlussdose 30 cm 	<ul style="list-style-type: none"> Medien Leerdose (M-LD) 30 cm FR Steckdose Terrasse FR-KD 50 cm Arbeitssteckdosen Küche 110 cm Lichtschalter mit Taster (mitte bei mehrfachen Kombinationen) 110 cm Jalousie Taster (mitte bei mehrfachen Kombinationen) 110 cm 	<ul style="list-style-type: none"> Steckdose Waschmaschine (WM) 110 cm Steckdose Waschtisch 110 cm Raumthermostat 140 cm Sprechanlage 140 cm Wandauslass Küche 160 cm Wandauslass Bad 180 cm Steckdose Dunstabzug(DA) 210 cm
---	--	---

M 1:750





ÄNDERUNGEN WÄHREND DER BAUAUSFÜHRUNG VORBEHALTEN.
HINSICHTLICH BODEN- UND WANDBELÄGE, SOWIE DER ELEKTRO-, SANITÄR- UND SONST. AUSSTATTUNG GILT AUSSCHLIESSLICH
DIE JEWEILS AKTUELLE BAU- UND AUSSTATTUNGSBESCHREIBUNG!
SONSTIGE EINRICHTUNGSGEGENSTÄNDE DIENEN NUR DER VERANSCHAULICHUNG UND WERDEN NICHT DELIEFERT!
DIES IST EINE UNVERBINDLICHE PLANKOPIE!
KOTEN SIND NICHT FÜR DIE BESTELLUNG VON EINBAUMÖBEL VERWENDBAR. NATURMASSE ERFORDERLICH!

TOP 61		
B1	WFL	79,68 m²
	Terrasse/Balkon	24,90 m²
	Einlagerungsraum	3,97 m²

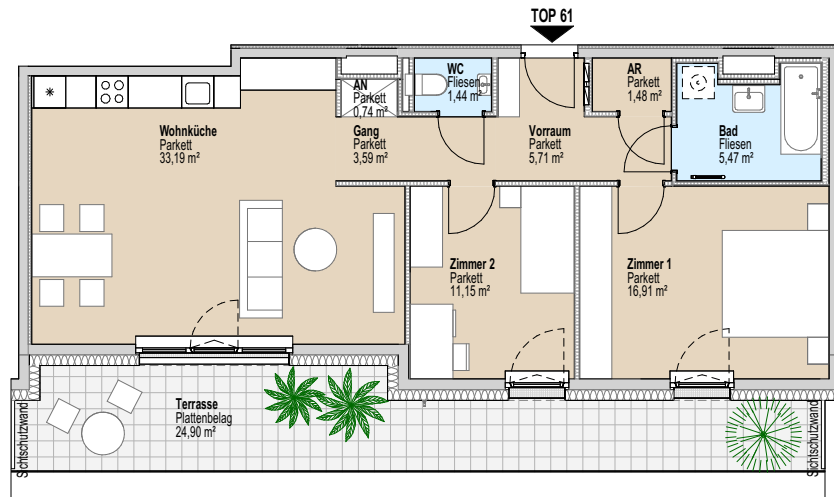


TOP 61

B1	WFL	79,68 m ²
	Terrasse/Balkon	24,90 m ²
	Einlagerungsraum	3,97 m ²

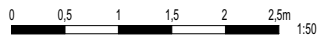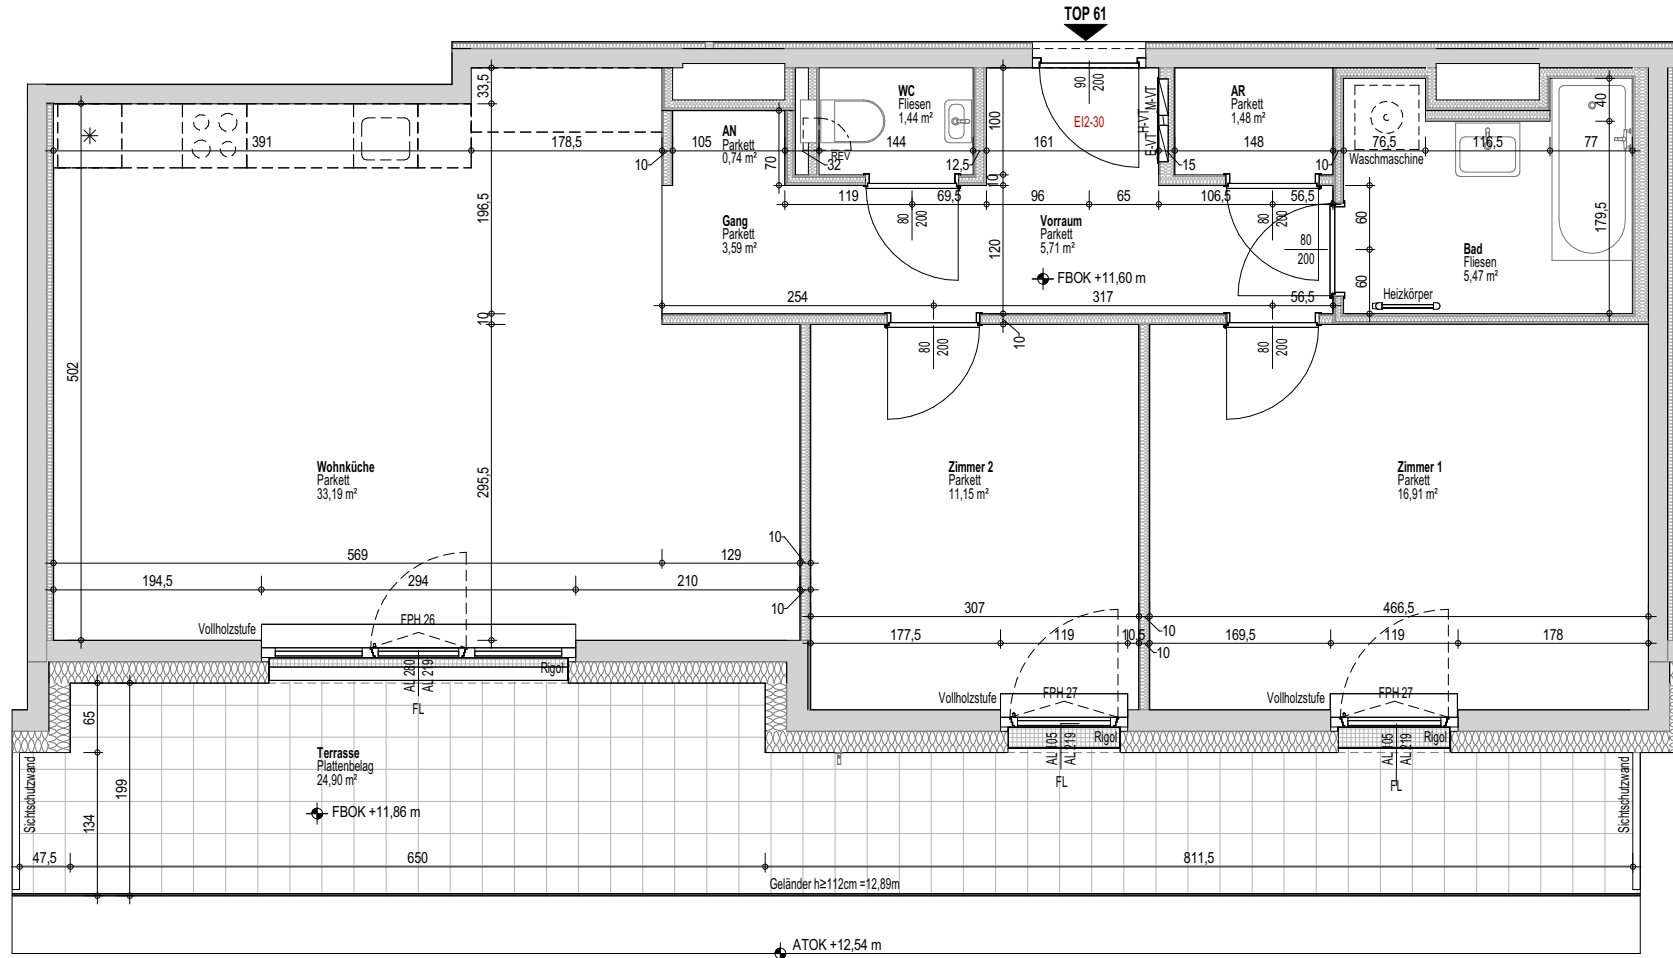

TOP 61

B1	WFL	79,68 m ²
	Terrasse/Balkon	24,90 m ²
	Einlagerungsraum	3,97 m ²

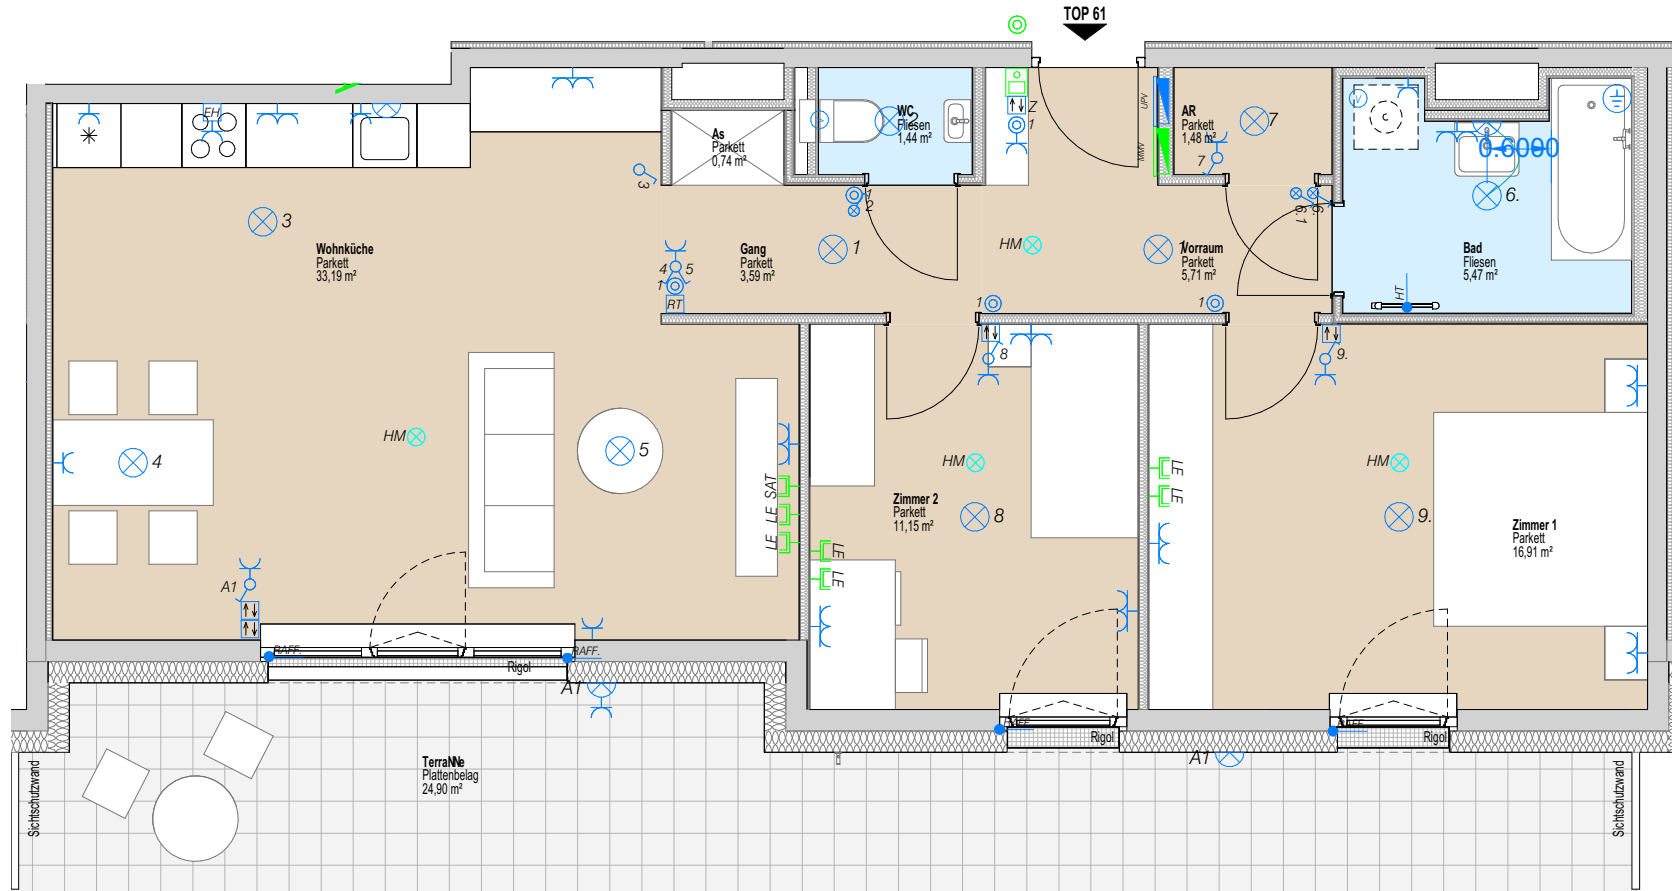

TOP 61

B1	WFL	79,68 m ²
	Terrasse/Balkon	24,90 m ²
	Einlagerungsraum	3,97 m ²