


LEGENDE


<p>UPV UNTERPUTZVERTEILER Z.B. WOHNUNGSVERTEILER</p> <p>MMV MULTIMEDIAVERTEILER Z.B. WOHNUNGSVERTEILER</p> <p>TASTER UND LEUCHTTASTER</p> <p>AUS-, WECHSEL-, KREUZ- UND SERIENSCHALTER</p> <p>KONTROLLSCHALTER</p> <p>RAUMTHERMOSTAT</p> <p>E-HERD-DOSE 400V</p> <p>ANSCHLUSS IP44 230V SPROSSENHEIZKÖRPER</p> <p>DOPPEL- U. I-FACH-SCHUKO SOWIE KENNZEICHNUNG 3-FACH SCHUKO.</p> <p>VENTILATOR MIT NACHLAUFRELAIS SCHUKOSTECKDOSE MIT KLAPPDECKEL</p> <p>DECKENAUSLASS</p> <p>WANDAUSLASS</p> <p>ROLLOANSCHLUSS 230V</p> <p>JALOUSIESCHALTER ZENTRAL/JALOUSIESCHALTER</p> <p>TELEFONANSCHLUSSDOSE AUSGESTATTET OD. LEERDOSE MIT BLINDDECKEL (LE)</p> <p>ANTENNENANSCHLUSSDOSE AUSGESTATTET OD. LEERDOSE MIT BLINDDECKEL (LE)</p> <p>EDV-ANSCHLUSSDOSE</p> <p>GSA-INNENSPECHSTELLE AUDIO GSA-INNENSPECHSTELLE (OPTIONAL VORBEREITET)</p> <p>GSA-TÜRÖFFNER</p> <p>HOME RAUCHMELDER</p> <p>FREILAUFTÜRSCHLIESSER</p>	<p>BA Bodenablauf</p> <p>DA Dunstabzug</p> <p>EH E-Herd</p> <p>GS Geschirrspüler</p> <p>KS Kühlschrank</p> <p>HK Heizkörper (Handtuchheizkörper im Bad)</p> <p>JAL Jalousie</p> <p>JAL Z Jalousie Zentraltaster</p> <p>M-VT Medien Verteiler</p> <p>E-VT Elektro Verteiler</p> <p>FBH-VT Fußbodenheizungsverteiler</p> <p>M-LD Medien Leerdose</p> <p>TV Television (Fernseher)</p> <p>HM Home Rauchmelder</p> <p>RT Raumthermostat</p> <p>FR Feuchtraum</p> <p>KD Klappdeckel</p> <p>FR+KD Feuchtraumsteckdose mit Klappdeckel</p> <p>AR Abstellraum</p> <p>AN Abstellnische</p> <p>FBOOK Fußbodenoberkante</p> <p>FPH Fertigparapethöhe</p> <p>ATOK Attikaoberkante</p> <p>KW Kaltwasser</p> <p>WW Warmwasser</p> <p>UP Kasten Unterputzkasten</p> <p>RR Regenrohr</p> <p>FL Fensterfalzlüfter</p> <p>REV Revisionstüre</p> <p>HK Heizkörper (Infrarotheizkörper im Bad)</p>	
--	--	--

VERGABEPLAN

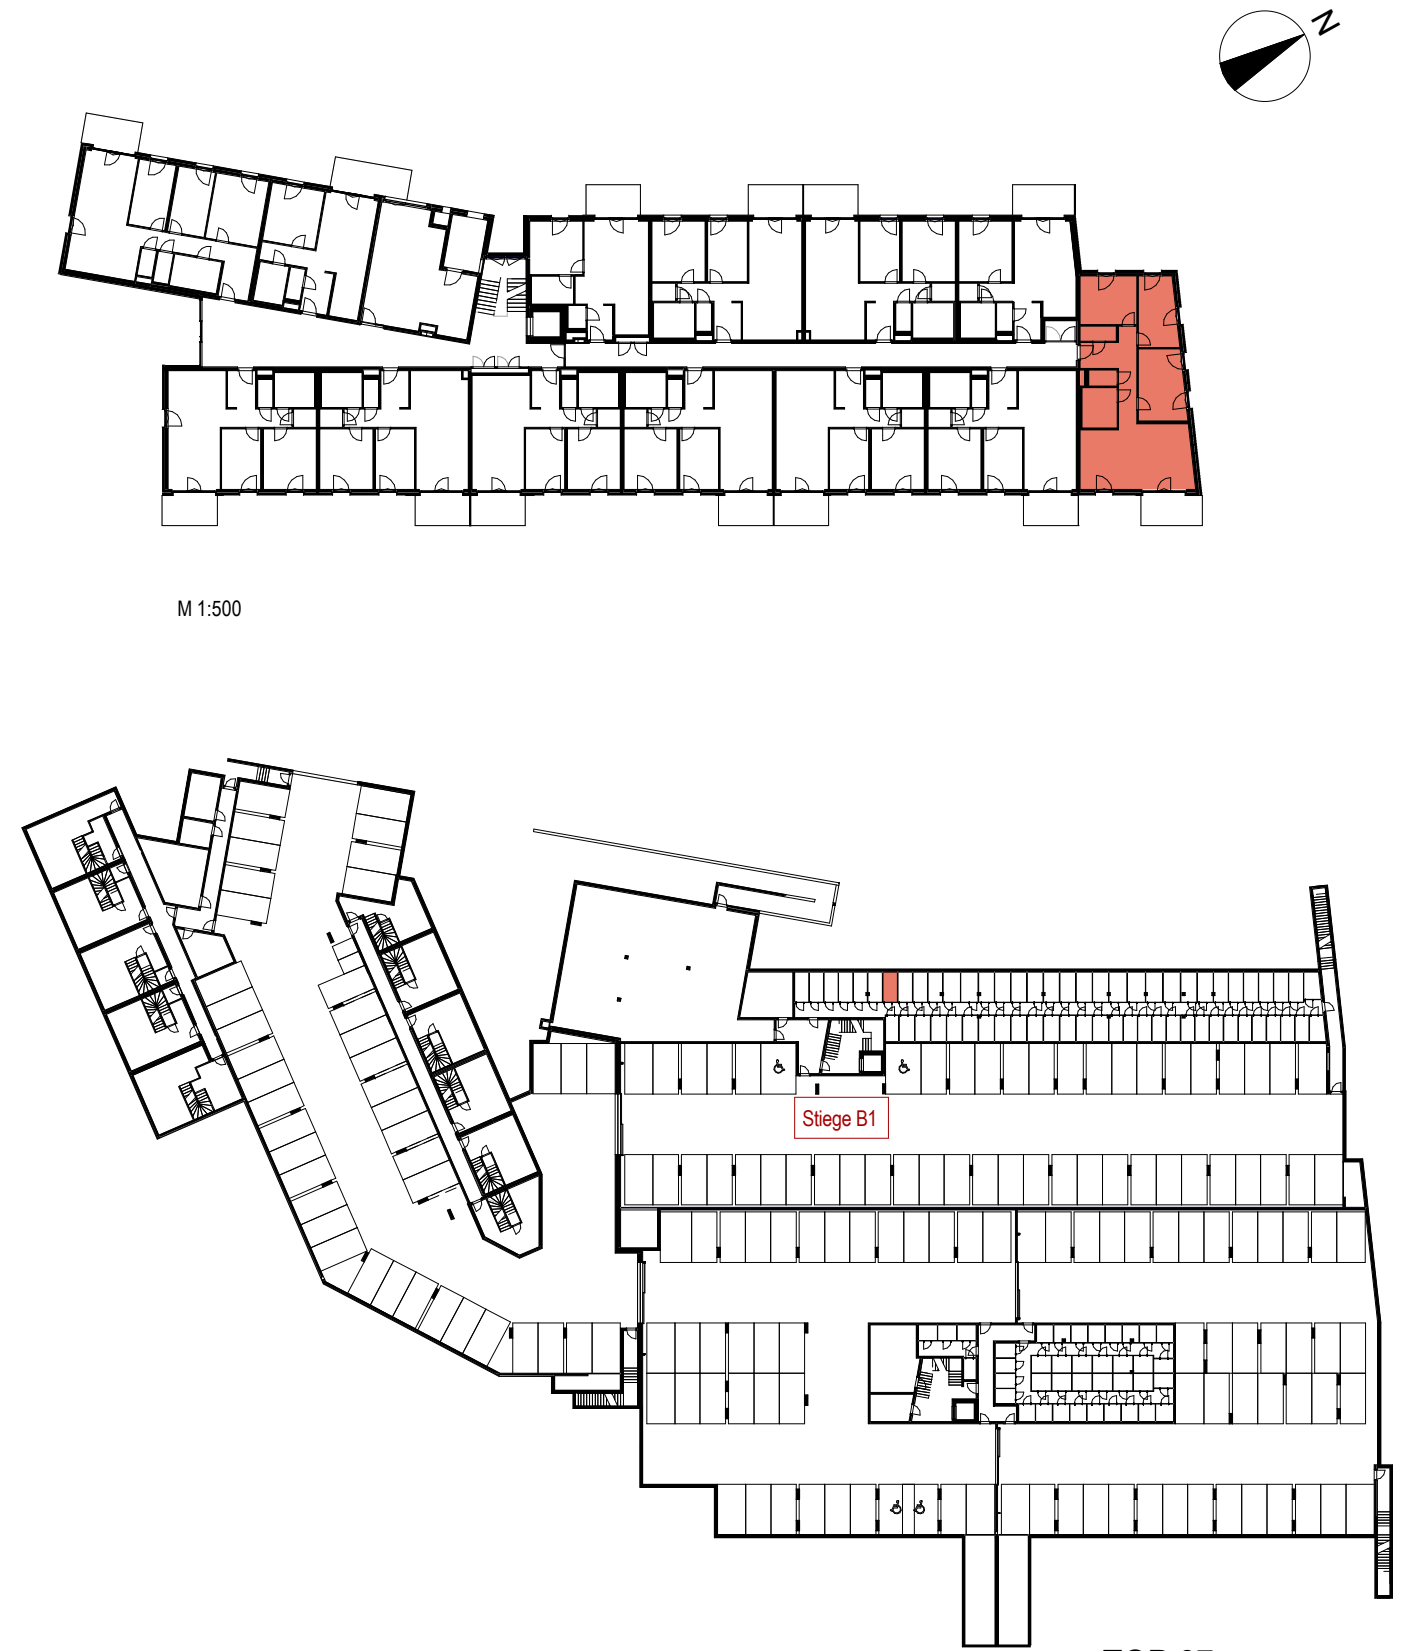

M 1:500



M 1:750

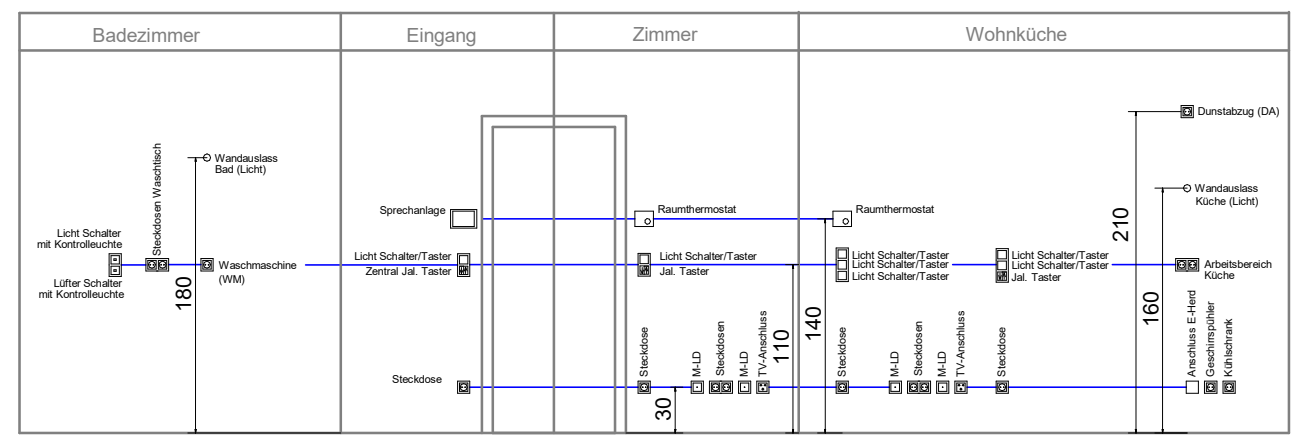

Elektro Höhen-Legende:		Medien Leerdose (M-LD)		Steckdose Waschmaschine (WM)	
Reinigungssteckdose	30 cm	FR Steckdose Terrasse FR-KD	50 cm	Steckdose Waschtisch	110 cm
Steckdose Geschirrspüler (GS)	30 cm	Arbeitssteckdosen Küche	110 cm	Raumthermostat	140 cm
Steckdose Kühlschrank (KS)	30 cm	Lichtschalter mit Taster (mitte bei mehrfachen Kombinationen)	110 cm	Sprechanlage	140 cm
Anschlussdose E-Herd (EH)	30 cm	Jalousie Taster (mitte bei mehrfachen Kombinationen)	110 cm	Wandauslass Küche	160 cm
TV- Anschlussdose	30 cm			Wandauslass Bad	180 cm
				Steckdose Dunstabzug(DA)	210 cm



TOP 07

B1	WFL	92,37 m ²
	Terrasse, Vorplatz	8,13 m ²
	Gartenhütte (Aufstellfläche)	2,96 m ²
	Garten, Vorgarten	320,19 m ²
	Einlagerungsraum	4,30 m ²

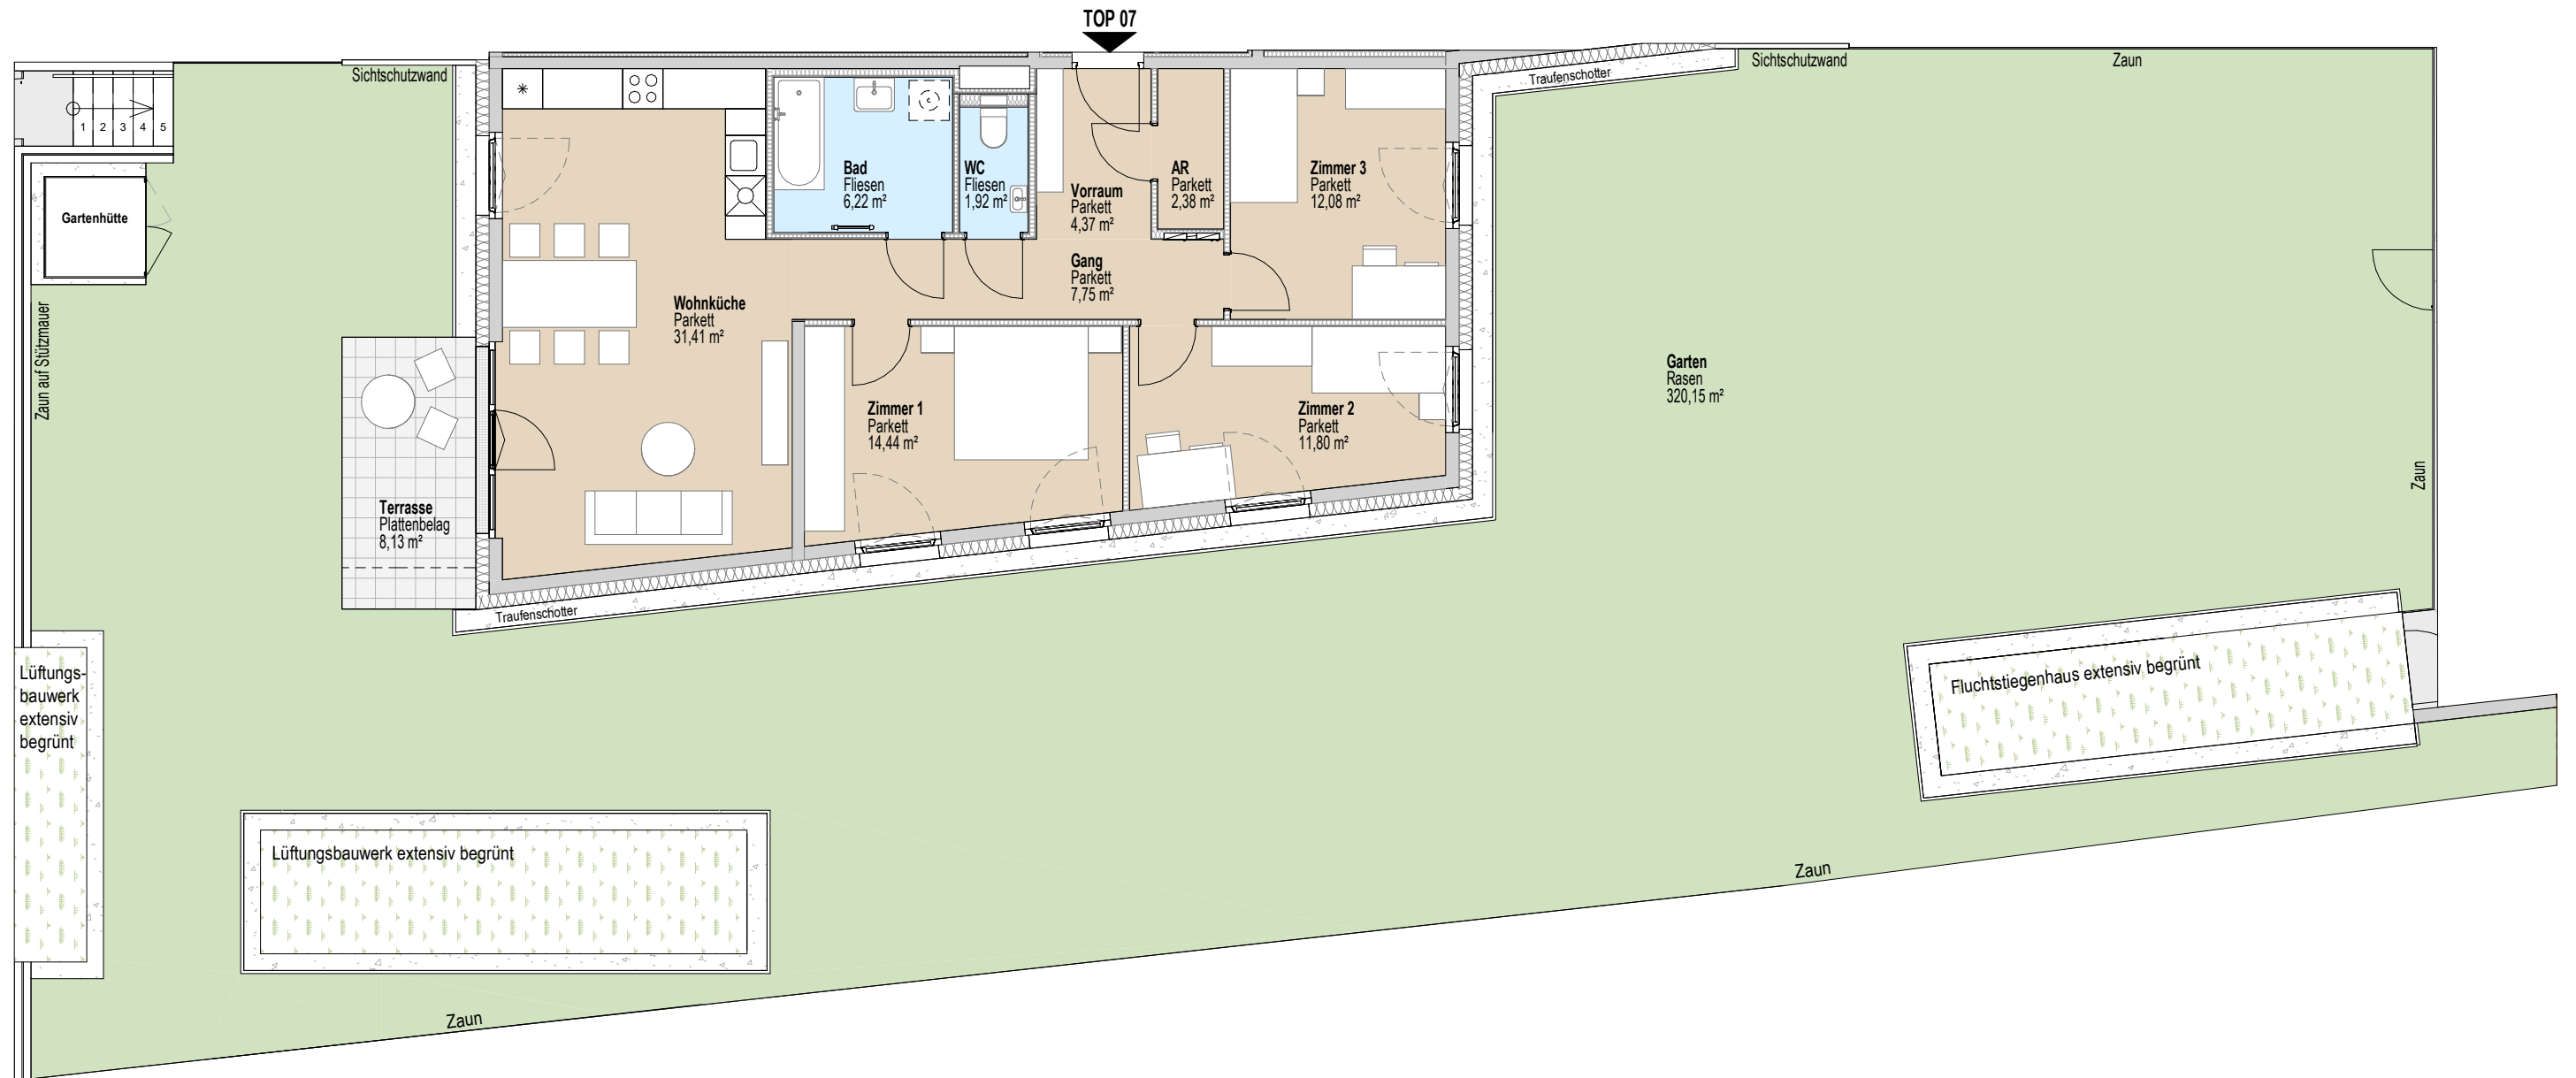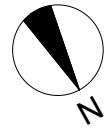




TOP 07

B1	WFL	92,37 m ²
	Terrasse, Vorplatz	8,13 m ²
	Gartenhütte (Aufstellfläche)	2,96 m ²
	Garten, Vorgarten	320,19 m ²
	Einlagerungsraum	4,30 m ²

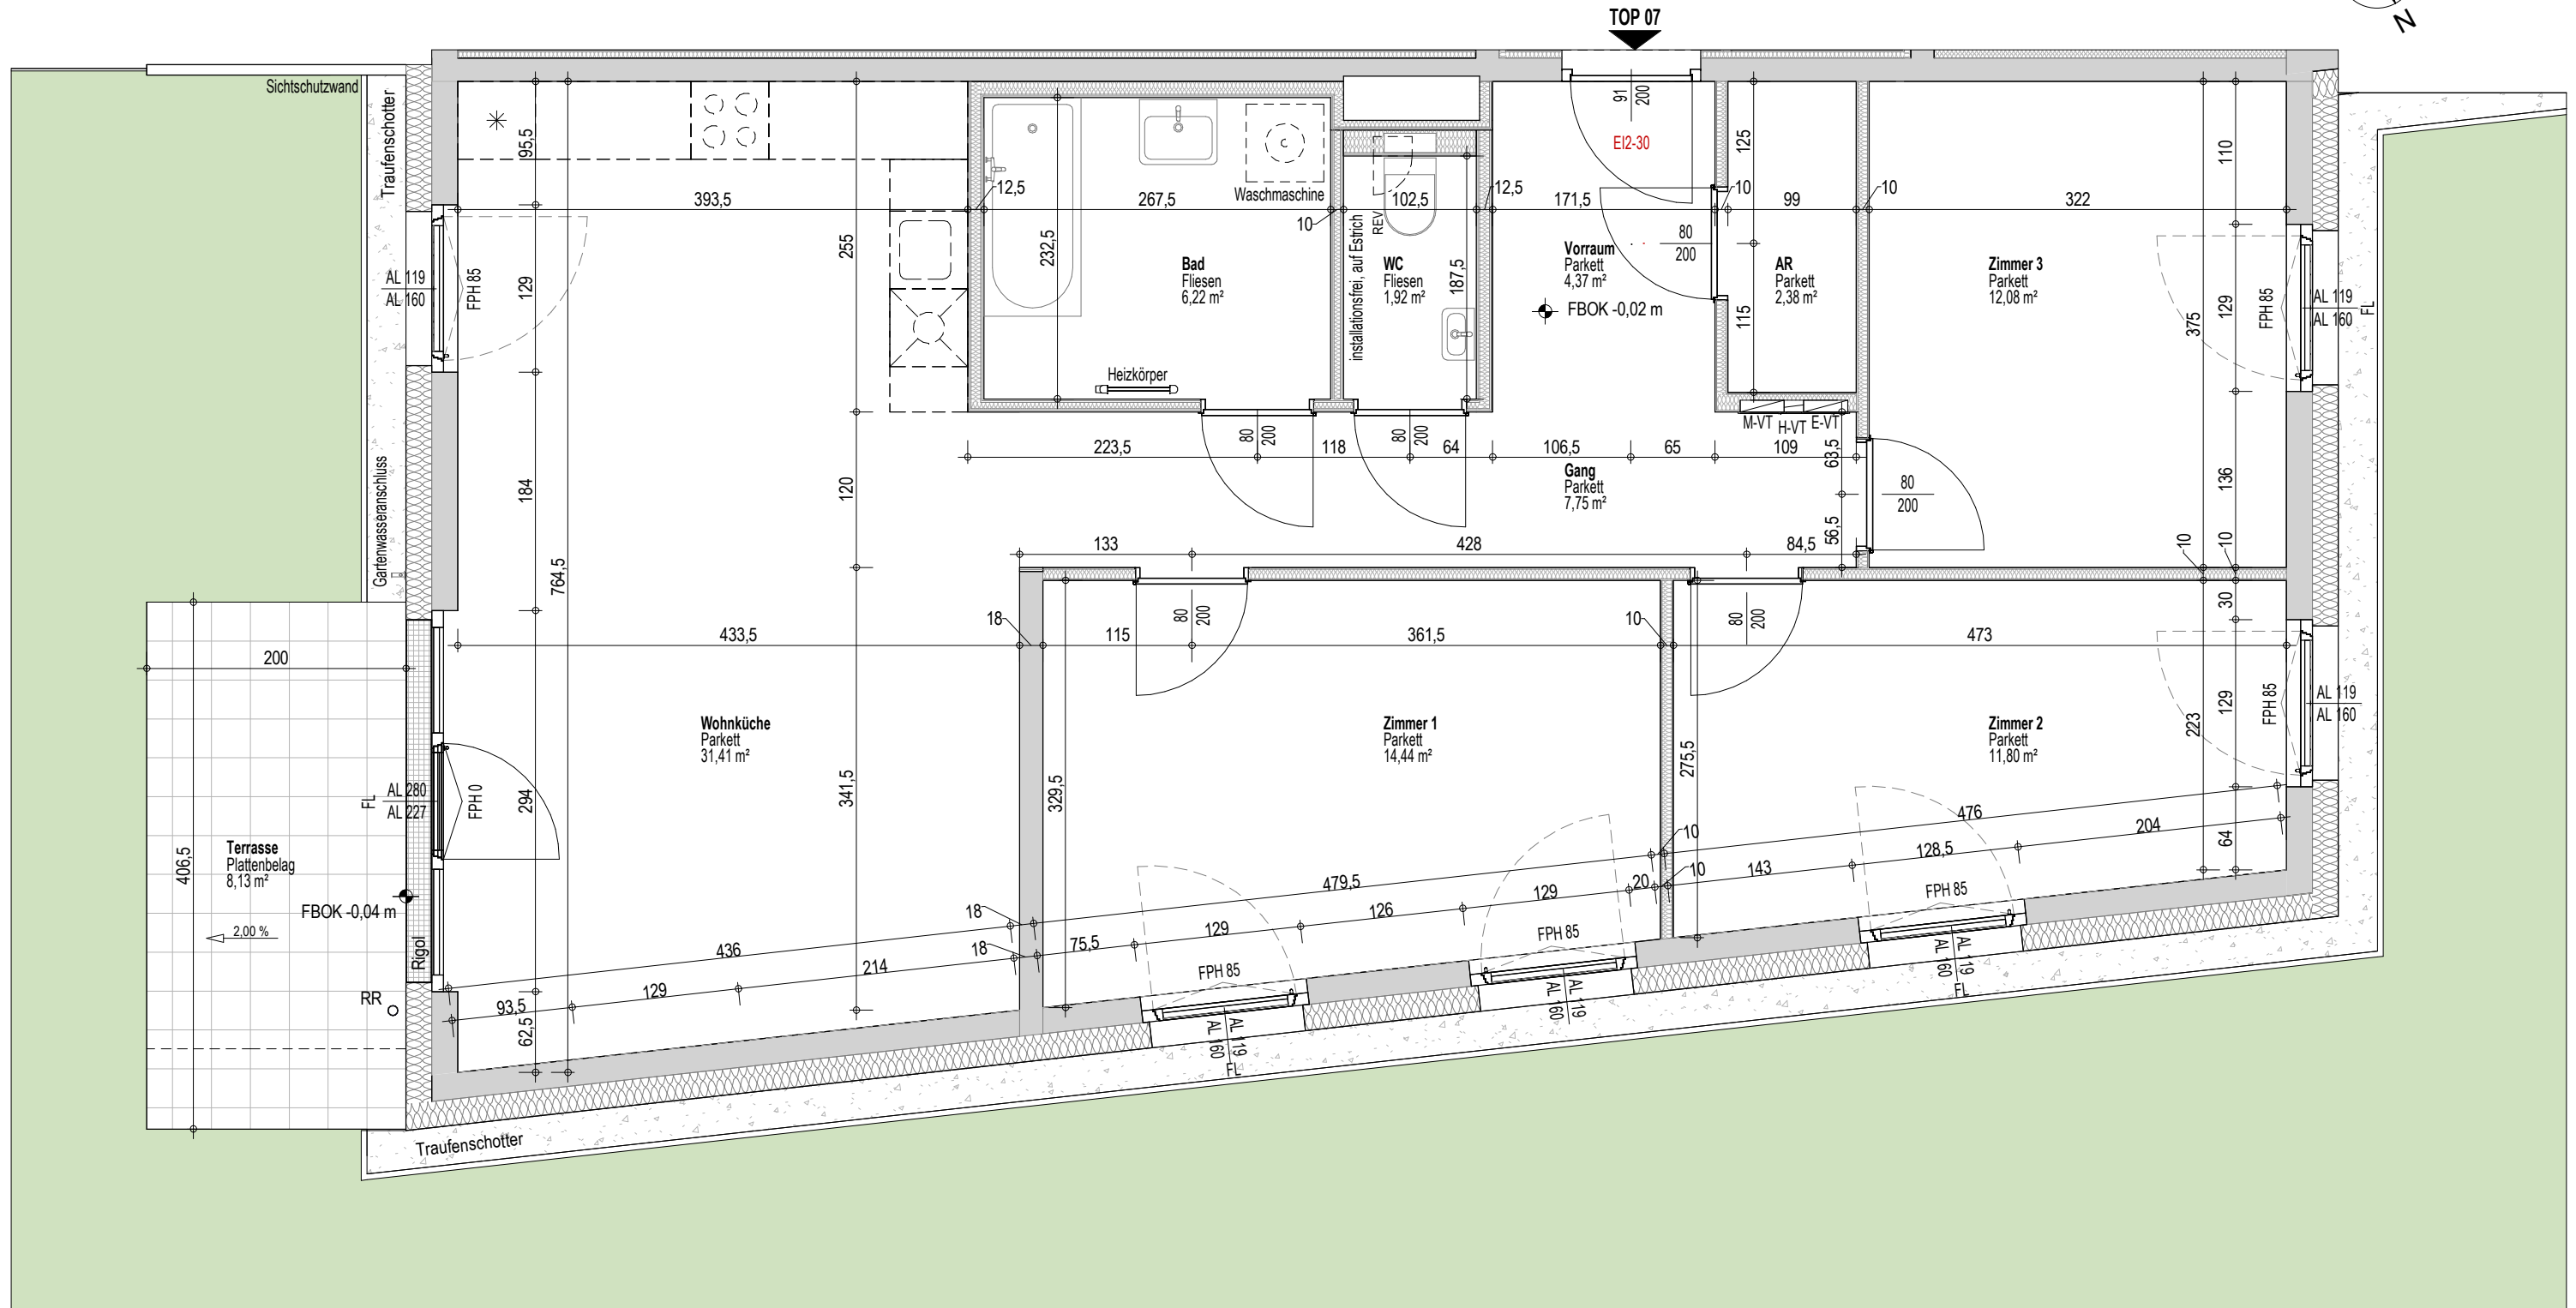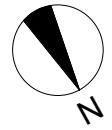

TOP 07

TOP 07	
B1	WFL 92,37 m²
	Terrasse, Vorplatz 8,13 m²
	Gartenhütte (Aufstellfläche) 2,96 m²
	Garten, Vorgarten 320,19 m²
	Einlagerungsraum 4,30 m²

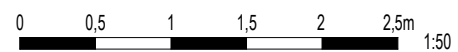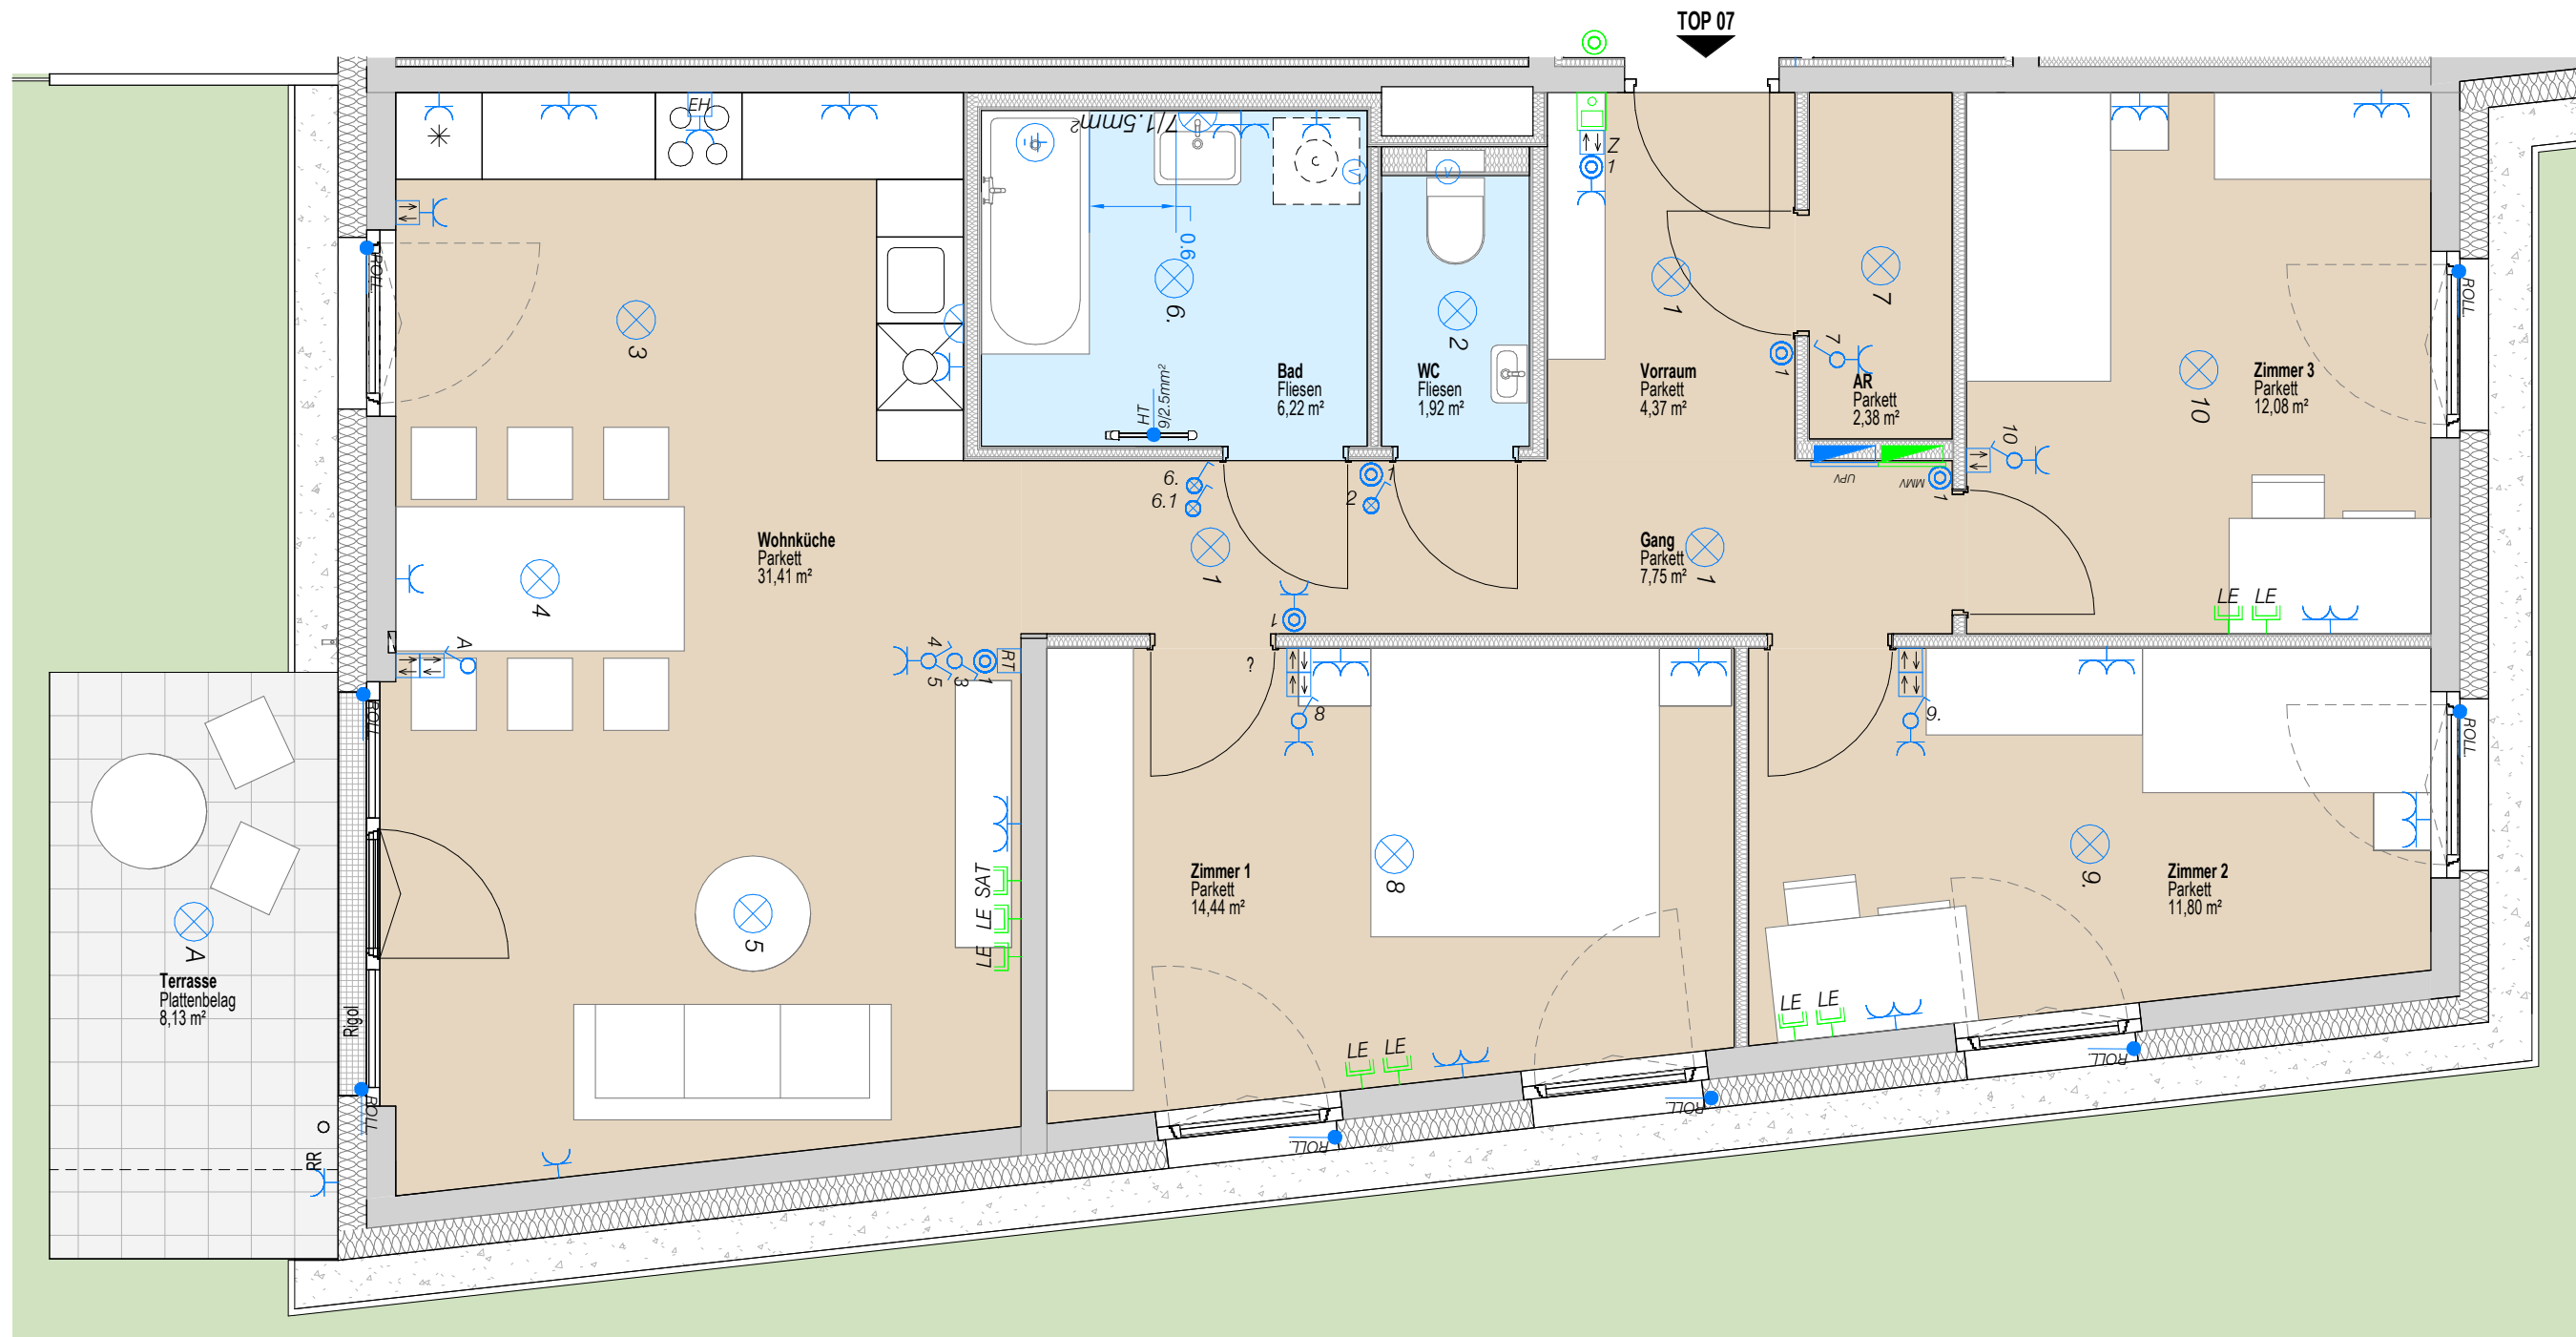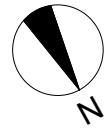

TOP 07

TOP 07	
B1	WFL 92,37 m²
	Terrasse, Vorplatz 8,13 m ²
	Gartenhütte (Aufstellfläche) 2,96 m ²
	Garten, Vorgarten 320,19 m ²
	Einlagerungsraum 4,30 m ²