


LEGENDE


|  |   |        |  |
|--|---|--------|--|
|  | UNTERPUTZVERTEILER<br>z.B. WÖHNUNGSVERTEILER                              | BA     | Bodenablauf                            |
|  | MULTIMEDIAVERTEILER<br>z.B. WÖHNUNGSVERTEILER                             | DA     | Dunstabzug                             |
|  | TASTER UND LEUCHTTASTER   | EH     | E-Herd                                 |
|  | AUS-, WECHSEL-, KREUZ- und SERIENSCHALTER                                 | GS     | Geschirrspüler                         |
|  | KONTROLLSCHALTER  | KS     | Kühlschrank                            |
|  | RAUMTHERMOSTAT  | HK     | Heizkörper (Handtuchheizkörper im Bad) |
|  | ANSCHLUSS UND E-HERD-DOSE<br>400V/230V/24V/P/ISS/BRE                      | JAL    | Jalousie                               |
|  | ANSCHLUSS IP44<br>230V SPROSSENHEIZKÖRPER                                 | JAL Z  | Jalousie Zentraltaster                 |
|  | DOPPEL- u. I-FACH-SCHUKO<br>SOWIE KENNZEICHNUNG 3-FACH SCHUKO.            | M-VT   | Medien Verteiler                       |
|  | VENTILATOR MIT NACHLAUFRELAIS   | E-VT   | Elektro Verteiler                      |
|  | SCHUKOSTECKDOSE MIT KLAPPDECKEL   | FBH-VT | Fußbodenheizungsverteiler              |
|  | DECKENAUSLASS   | M-LD   | Medien Leerdose                        |
|  | WANDAUSLASS   | TV     | Television (Fernseher)                 |
|  | TELEFONANSCHLUSSDOSE<br>AUSGESTÄTTET OD. LEERDOSE<br>MIT BLINDECKEL (LE)  | HM     | Home Rauchmelder                       |
|  | ANTENNENANSCHLUSSDOSE<br>AUSGESTÄTTET OD. LEERDOSE<br>MIT BLINDECKEL (LE) | RT     | Raumthermostat                         |
|  | EDV-ANSCHLUSSDOSE   | FR     | Feuchtraum                             |
|  | GSA-AUSSENSPRECHSTELLE  | KD     | Klappdeckel                            |
|  | GSA-TÜRÖFFNER   | FR+KD  | Feuchtraumsteckdose mit Klappdeckel    |
|  | GSA-INNENSPRECHSTELLE   | AR     | Abstellraum                            |
|  |   | AN     | Abstellnische                          |
|  |   | FBOK   | Fußbodenoberkante                      |
|  |   | FPH    | Fertigparapethöhe                      |
|  |   | ATOK   | Attikaoberkante                        |
|  |   | KW     | Kaltwasser                             |
|  |   | WW     | Warmwasser                             |
|  |   | RR     | Regenrohr                              |
|  |   | FL     | Fensterfalzlüfter                      |
|  |   | REV    | Revisionstüre                          |
|  |   | HK     | Heizkörper (Infrarotheizkörper im Bad) |

VERGABEPLAN

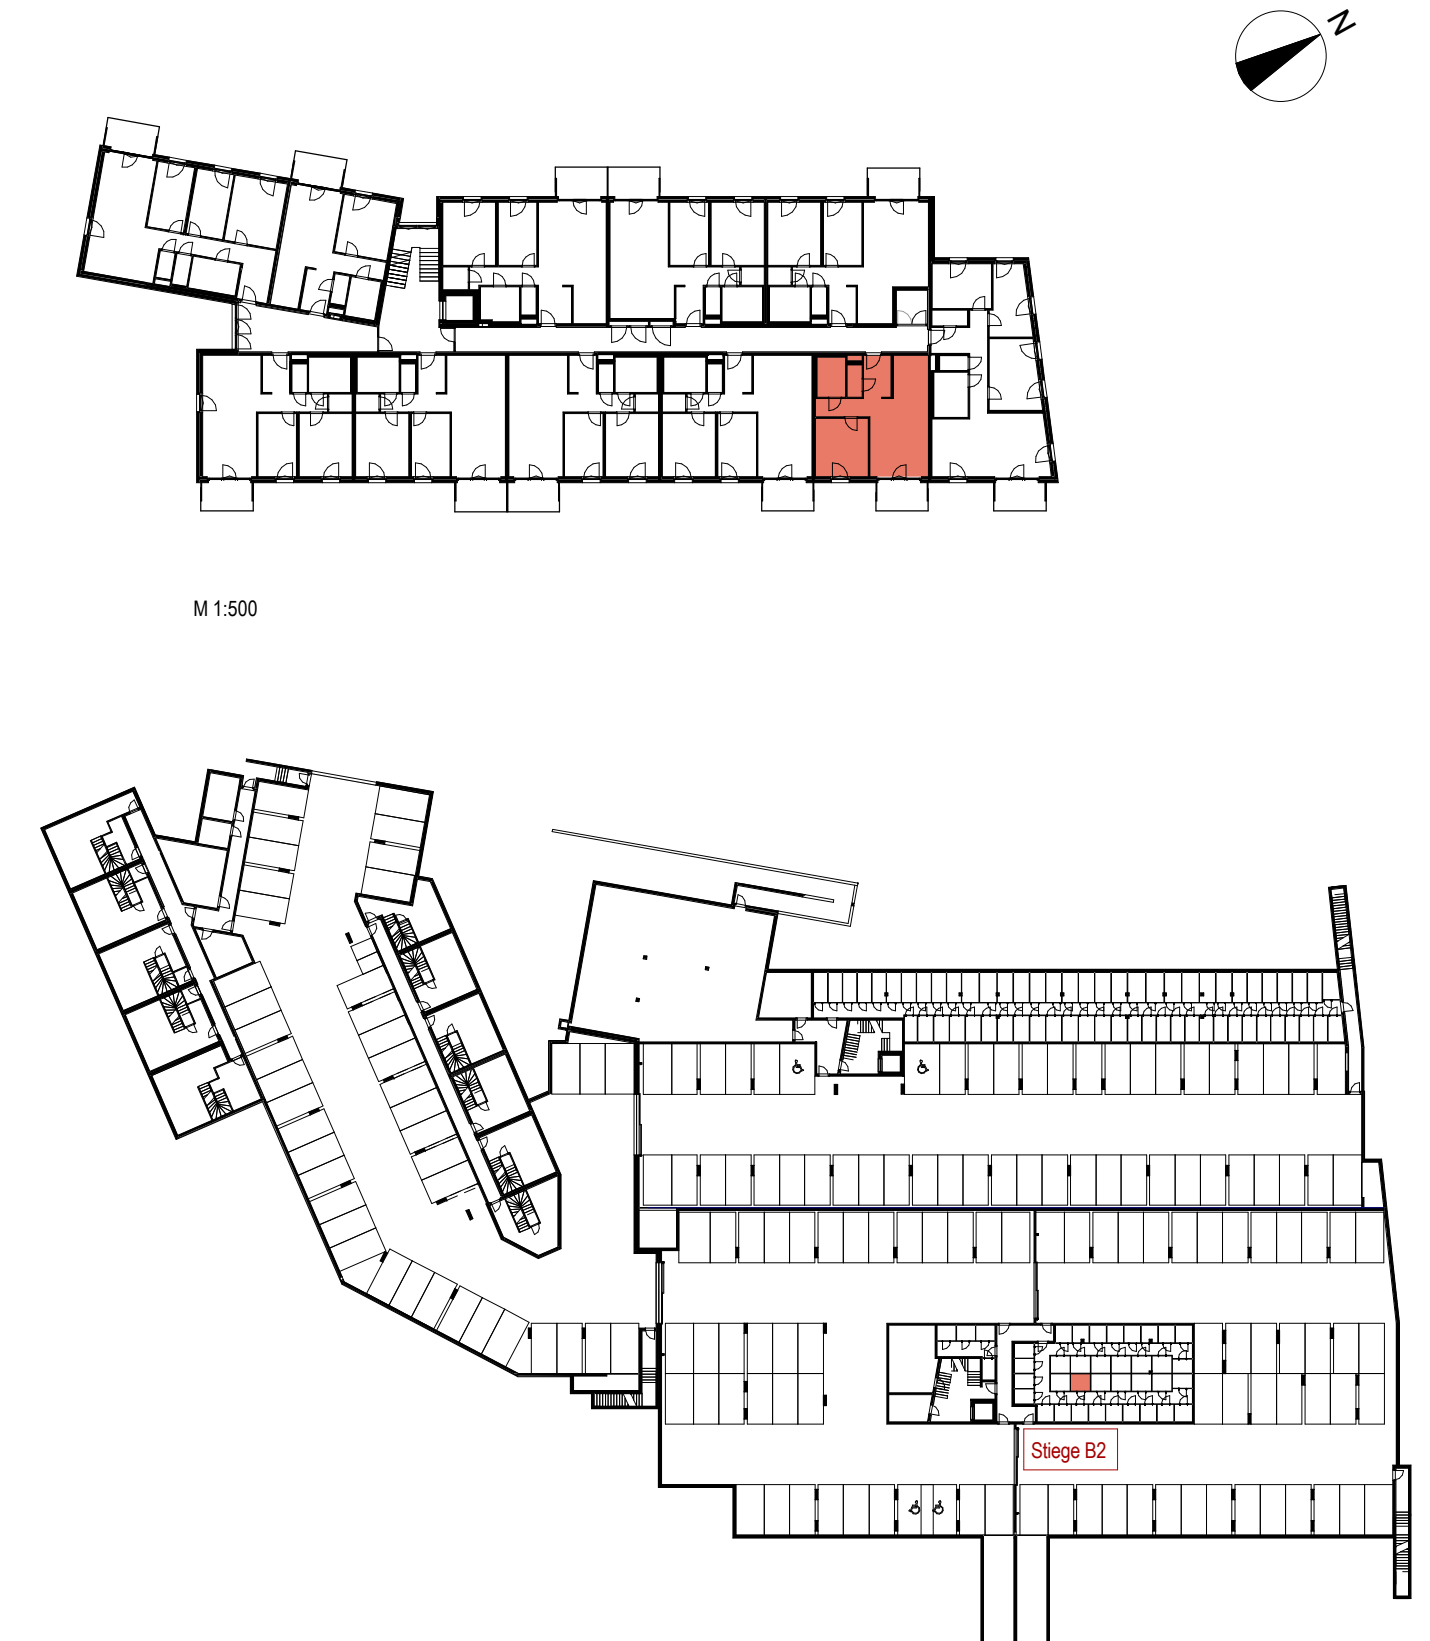

M 1:500



M 1:750

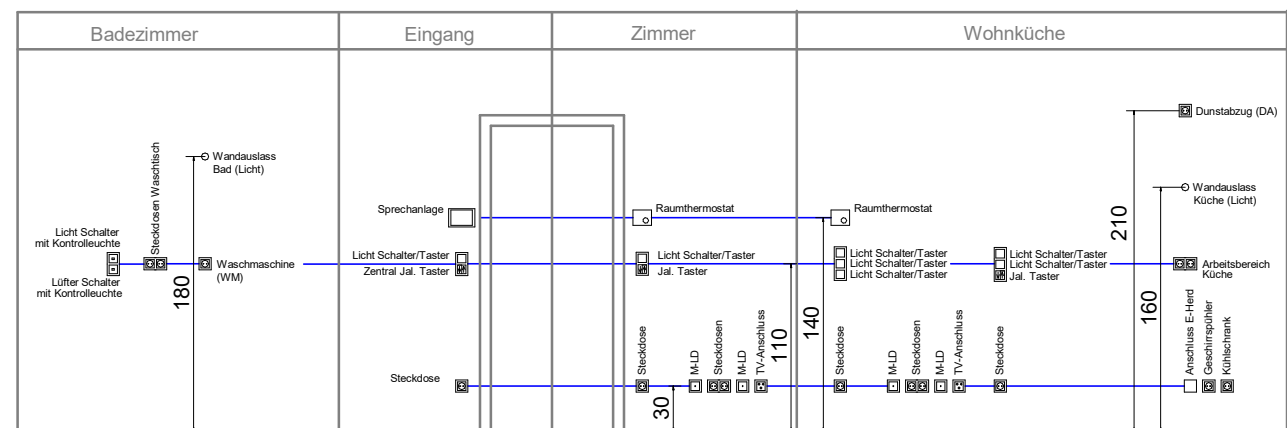

|                               |  |        |                              |        |
|-------------------------------|--|--------|------------------------------|--------|
| <b>Elektro Höhen-Legende:</b> | Medien Leerdose (M-LD)   | 30 cm  | Steckdose Waschmaschine (WM) | 110 cm |
| Reinigungssteckdose           | FR Steckdose Terrasse FR-KD                                      | 50 cm  | Steckdose Waschtisch         | 110 cm |
| Steckdose Geschirrspüler (GS) | Arbeitssteckdosen Küche  | 110 cm | Raumthermostat               | 140 cm |
| Steckdose Kühlschrank (KS)    | Lichtschalter mit Taster (mitte bei<br>mehrfachen Kombinationen) | 110 cm | Sprechanlage                 | 140 cm |
| Anschlussdose E-Herd (EH)     | Jalousie Taster (mitte bei<br>mehrfachen Kombinationen)          | 110 cm | Wandauslass Küche            | 160 cm |
| TV- Anschlussdose             |  |        | Wandauslass Bad              | 180 cm |
|                               |  |        | Steckdose Dunstabzug(DA)     | 210 cm |



TOP 17

|           |                  |                      |
|-----------|------------------|----------------------|
| <b>B2</b> | WFL inkl. Loggia | 60,91 m <sup>2</sup> |
|           | Terrasse/Balkon  | 2,42 m <sup>2</sup>  |
|           | Einlagerungsraum | 3,40 m <sup>2</sup>  |

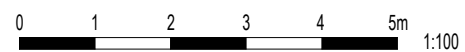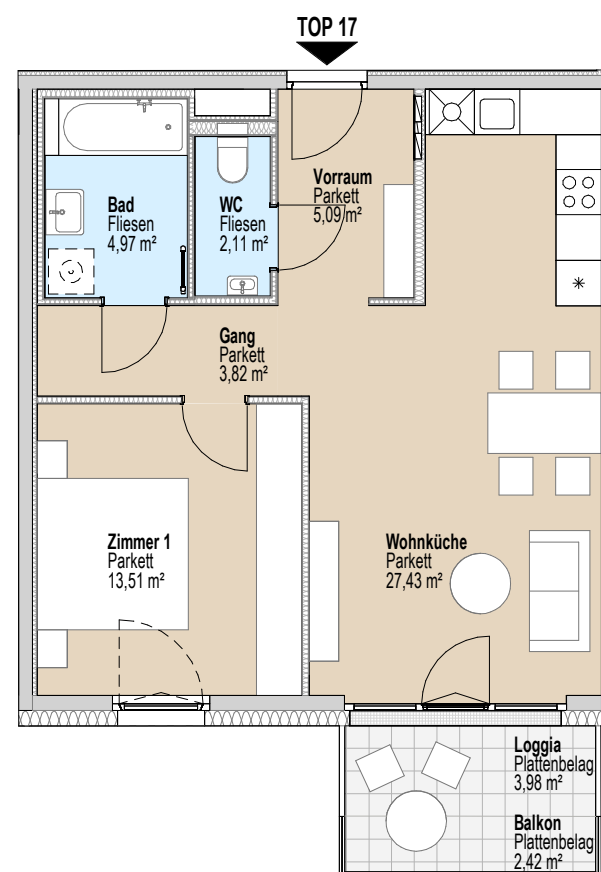




TOP 17

|           |                  |                            |
|-----------|------------------|----------------------------|
| <b>B2</b> | WFL inkl. Loggia | <b>60,91 m<sup>2</sup></b> |
|           | Terrasse/Balkon  | 2,42 m <sup>2</sup>        |
|           | Einlagerungsraum | 3,40 m <sup>2</sup>        |

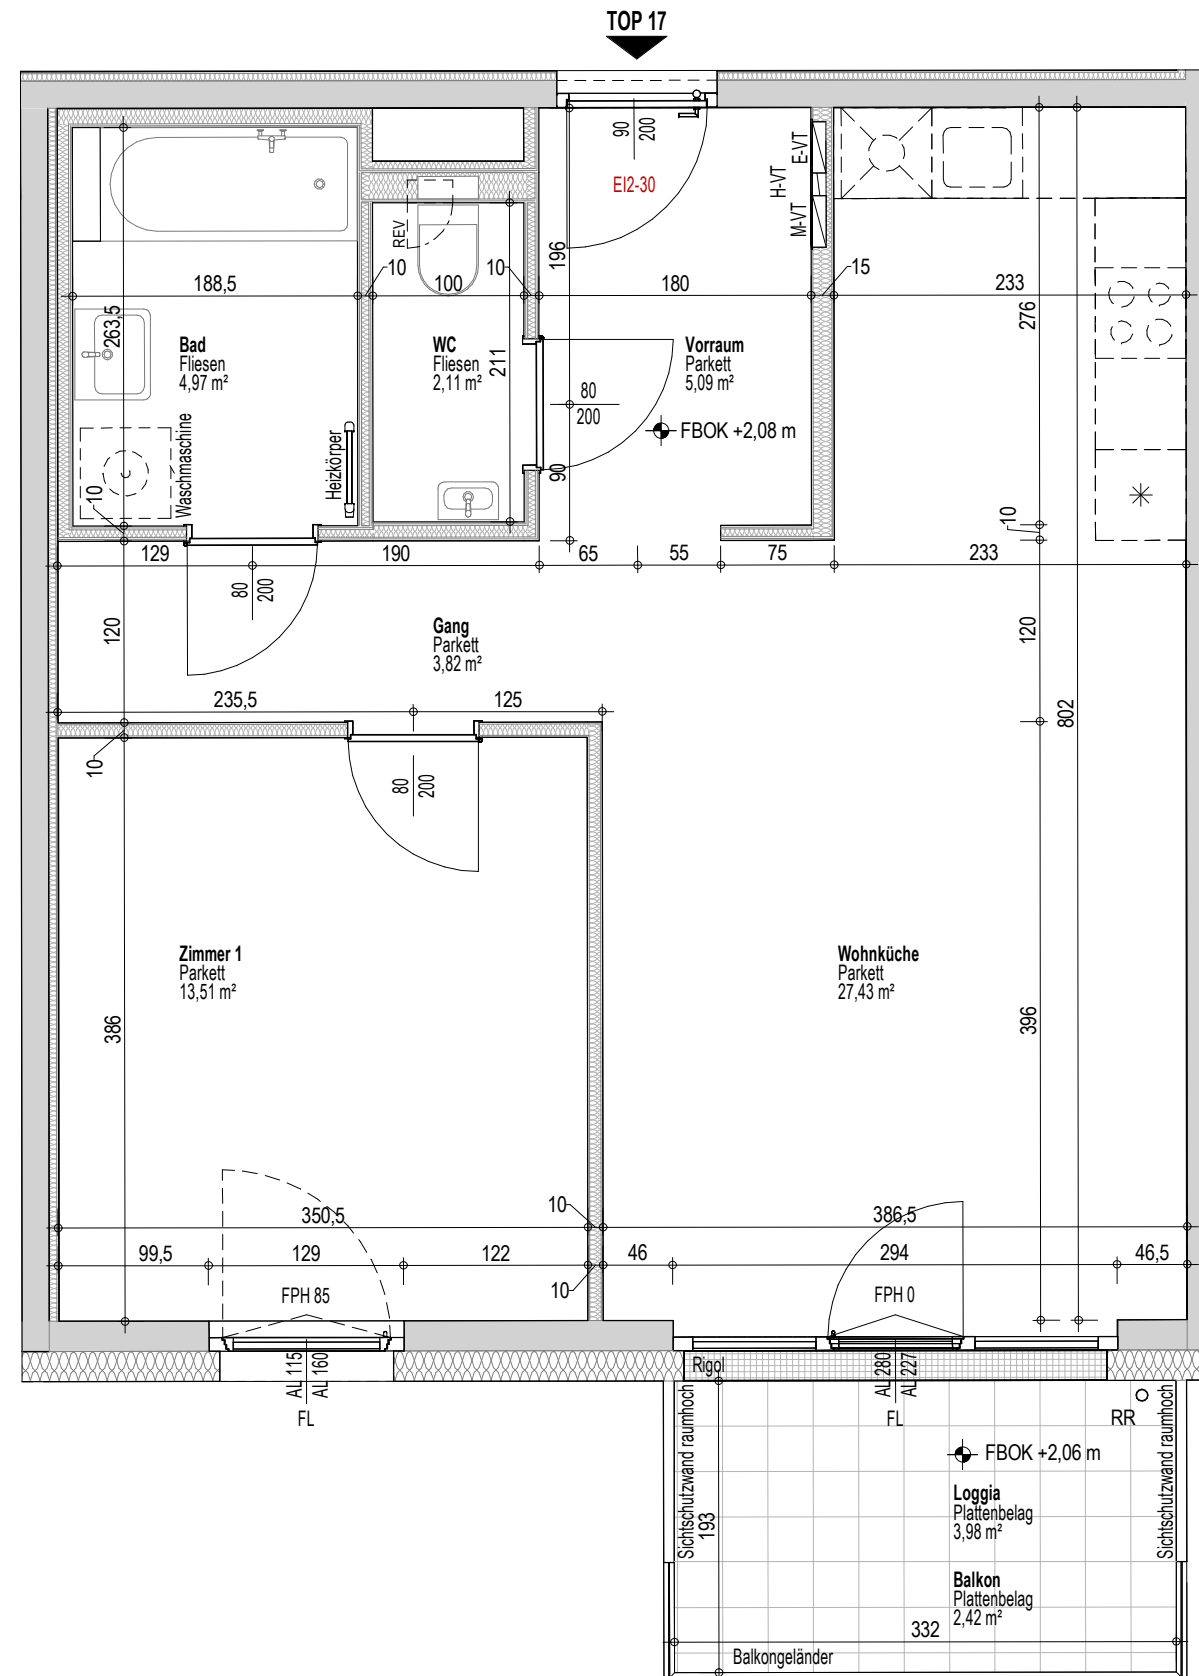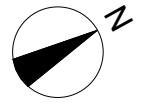

**TOP 17**

|           |                  |                            |
|-----------|------------------|----------------------------|
| <b>B2</b> | WFL inkl. Loggia | <b>60,91 m<sup>2</sup></b> |
|           | Terrasse/Balkon  | 2,42 m <sup>2</sup>        |
|           | Einlagerungsraum | 3,40 m <sup>2</sup>        |

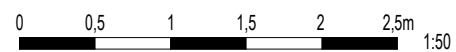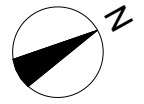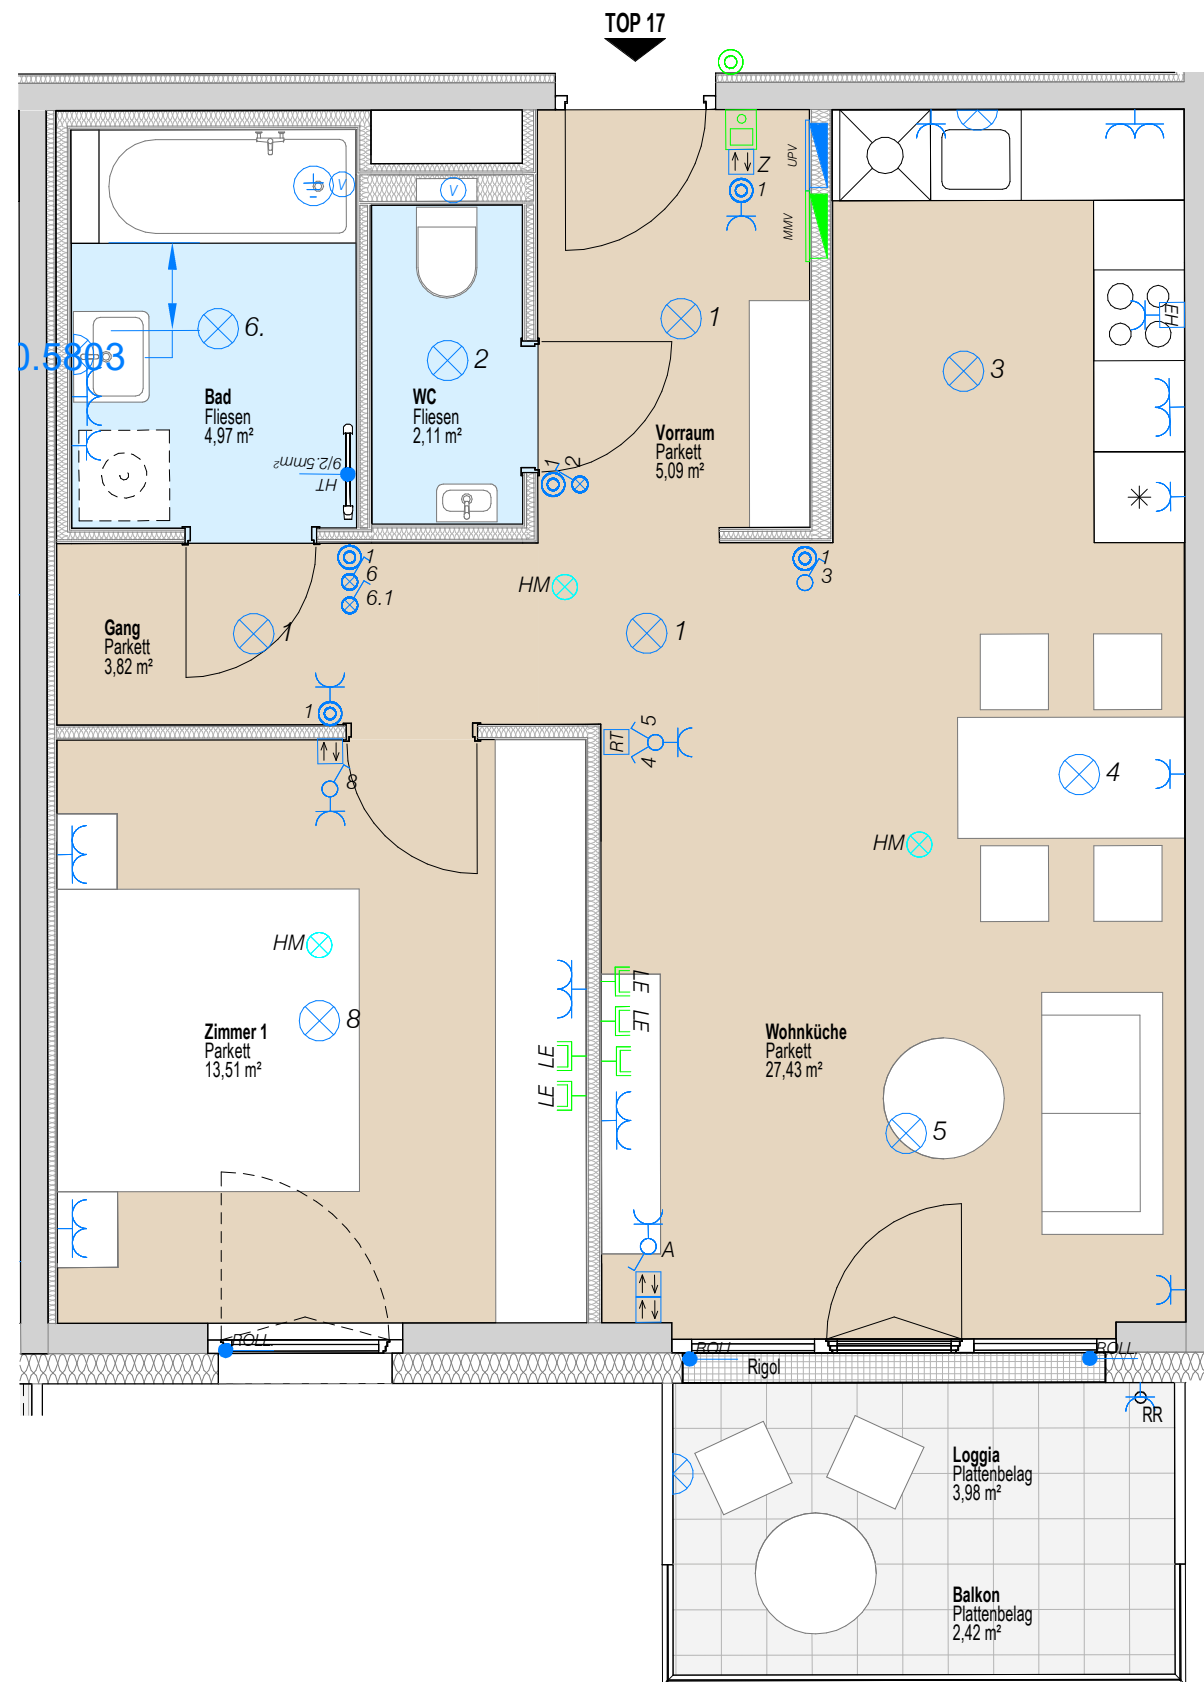

TOP 17

|    |                  |                      |
|----|------------------|----------------------|
| B2 | WFL inkl. Loggia | 60,91 m <sup>2</sup> |
|    | Terrasse/Balkon  | 2,42 m <sup>2</sup>  |
|    | Einlagerungsraum | 3,40 m <sup>2</sup>  |