



LEGENDE

	UNTERPUTZVERTEILER Z.B. WOHNUNGSVERTEILER	BA	Bodenablauf
	MULTIMEDIAVERTEILER Z.B. WOHNUNGSVERTEILER	DA	Dunstabzug
	TASTER UND LEUCHTTASTER	EH	E-Herd
	AUS-, WECHSEL-, KREUZ- UND SERIENSCHALTER	GS	Geschirrspüler
	KONTROLLSCHALTER	KS	Kühlschrank
	RAUMTHERMOSTAT	HK	Heizkörper (Handtuchheizkörper im Bad)
	ANSCHLUSS UND E-HERD-DOSE 400V/230V/24V/PISS/BRE	JAL	Jalousie
	ANSCHLUSS IP44 230V SPROSSENHEIZKÖRPER	JAL Z	Jalousie Zentraltaster
	DOPPEL- U. I-FACH-SCHUKO SOWIE KENNZEICHNUNG 3-FACH SCHUKO.	M-VT	Medien Verteiler
	VENTILATOR MIT NACHLAUFRELAIS	E-VT	Elektro Verteiler
	SCHUKOSTECKDOSE MIT KLAPPDECKEL	FBH-VT	Fußbodenheizungsverteiler
	DECKENAUSLASS	M-LD	Medien Leerdose
	WANDAUSLASS	TV	Television (Fernseher)
	TELEFONANSCHLUSSDOSE AUSGESTATTET OD. LEERDOSE MIT BLINDECKEL (LE)	HM	Home Rauchmelder
	ANTENNENANSCHLUSSDOSE AUSGESTATTET OD. LEERDOSE MIT BLINDECKEL (LE)	RT	Raumthermostat
	EDV-ANSCHLUSSDOSE	FR	Feuchtraum
	GSA-AUSSENSPRECHSTELLE	KD	Klappdeckel
	GSA-TÜRÖFFNER	FR+KD	Feuchtraumsteckdose mit Klappdeckel
	GSA-INNENSPRECHSTELLE	AR	Abstellraum
		AN	Abstellnische
		FBOOK	Fußbodenoberkante
		FPH	Fertigparapethöhe
		ATOK	Attikaoberkante
		KW	Kaltwasser
		WW	Warmwasser
		RR	Regenrohr
		FL	Fensterfächlüfter
		REV	Revisionsstüre
		HK	Heizkörper (Infrarotheizkörper im Bad)

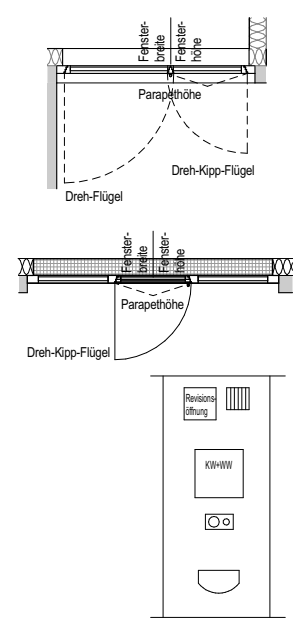


VERGABEPLAN

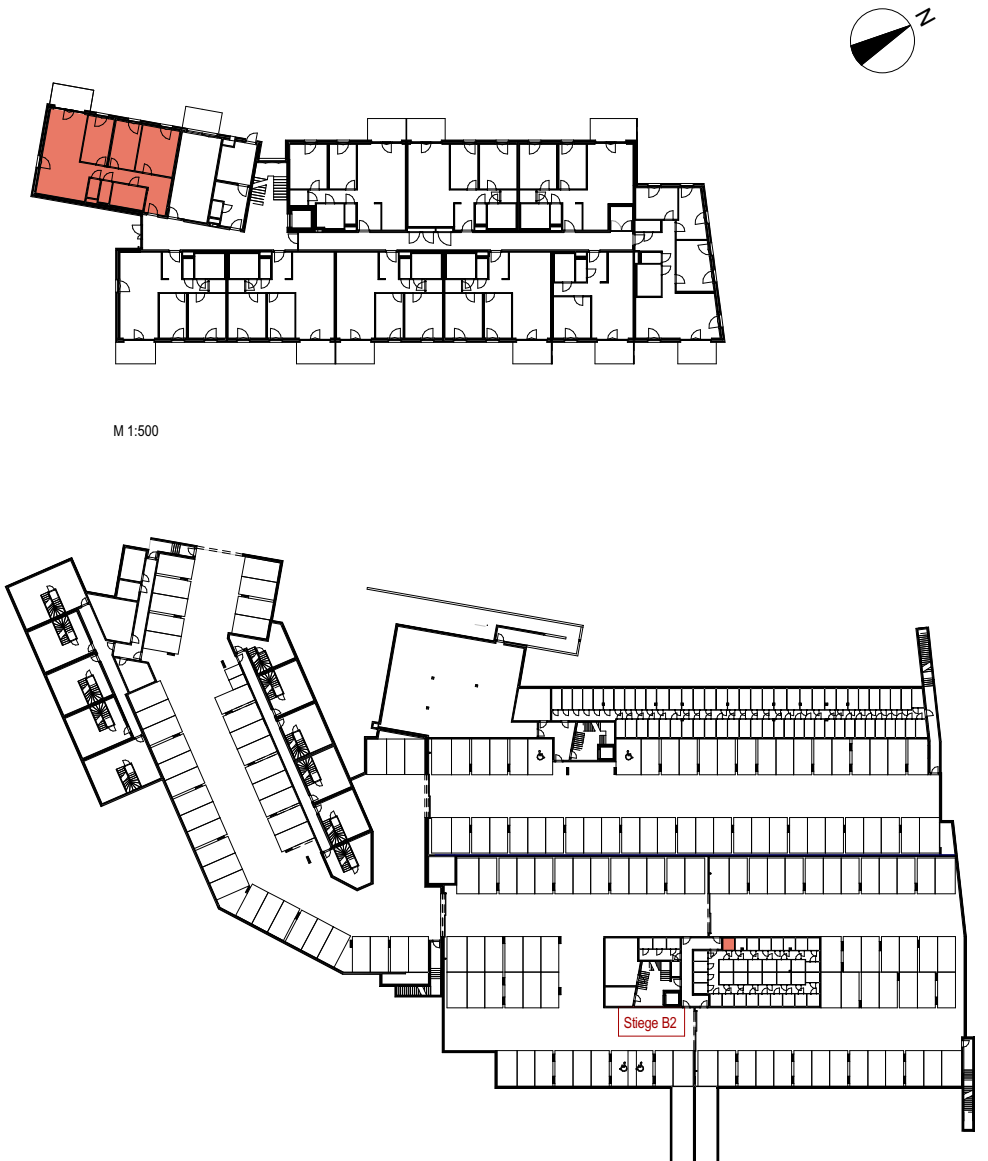

M 1:500


M 1:750

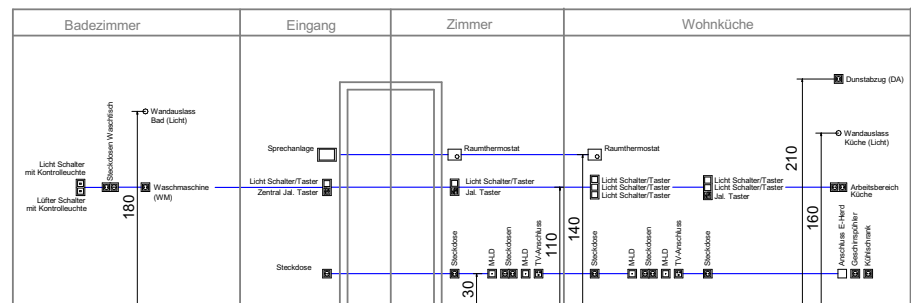

<p>Elektro Höhen-Legende:</p> <p>Reinigungssteckdose 30 cm</p> <p>Steckdose Geschirrspüler (GS) 30 cm</p> <p>Steckdose Kühlschrank (KS) 30 cm</p> <p>Anschlussdose E-Herd (EH) 30 cm</p> <p>TV-Anschlussdose 30 cm</p>	<p>Medien Leerdose (M-LD) 30 cm</p> <p>FR Steckdose Terrasse FR-KD 50 cm</p> <p>Arbeitssteckdosen Küche 110 cm</p> <p>Lichtschalter mit Taster (mitte bei mehrfachen Kombinationen) 110 cm</p> <p>Jalousie Taster (mitte bei mehrfachen Kombinationen) 110 cm</p>	<p>Steckdose Waschmaschine (WM) 110 cm</p> <p>Steckdose Waschtisch 110 cm</p> <p>Raumthermostat 140 cm</p> <p>Sprechanlage 140 cm</p> <p>Wandauslass Küche 160 cm</p> <p>Wandauslass Bad 180 cm</p> <p>Steckdose Dunstabzug(DA) 210 cm</p>
--	---	--

TOP 01


B2	WFL	93,52 m²
	Terrasse, Vorplatz	11,15 m²
	Gartenhütte (Aufstellfläche)	2,74 m²
	Garten, Vorgarten	136,93 m²
	Einlagerungsraum	2,89 m²

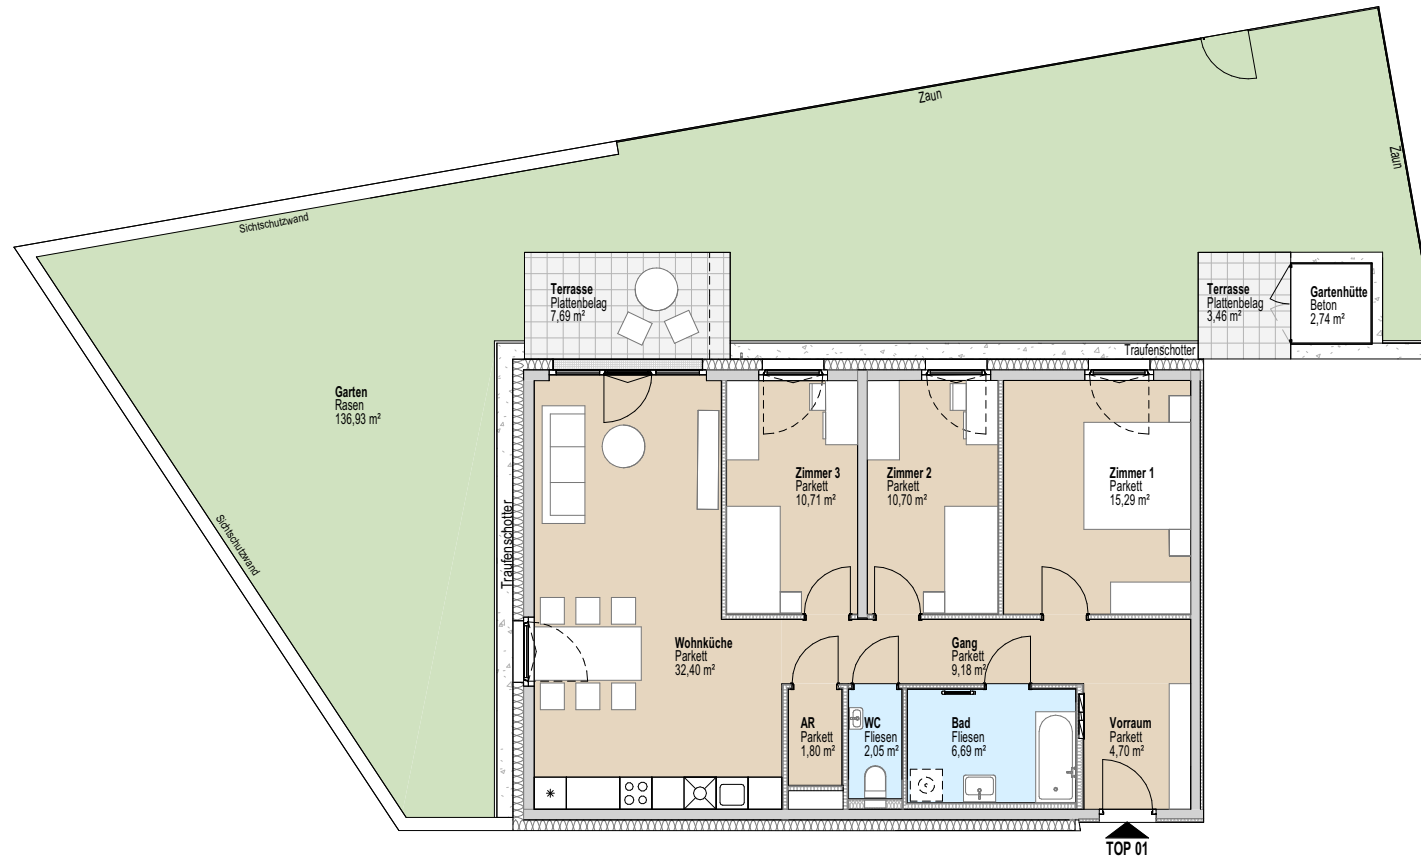

TOP 01


TOP 01	
WFL	93,52 m²
Terrasse, Vorplatz	11,15 m ²
Gartenhütte (Aufstellfläche)	2,74 m ²
Garten, Vorgarten	136,93 m ²
Einlagerungsraum	2,89 m ²

B2

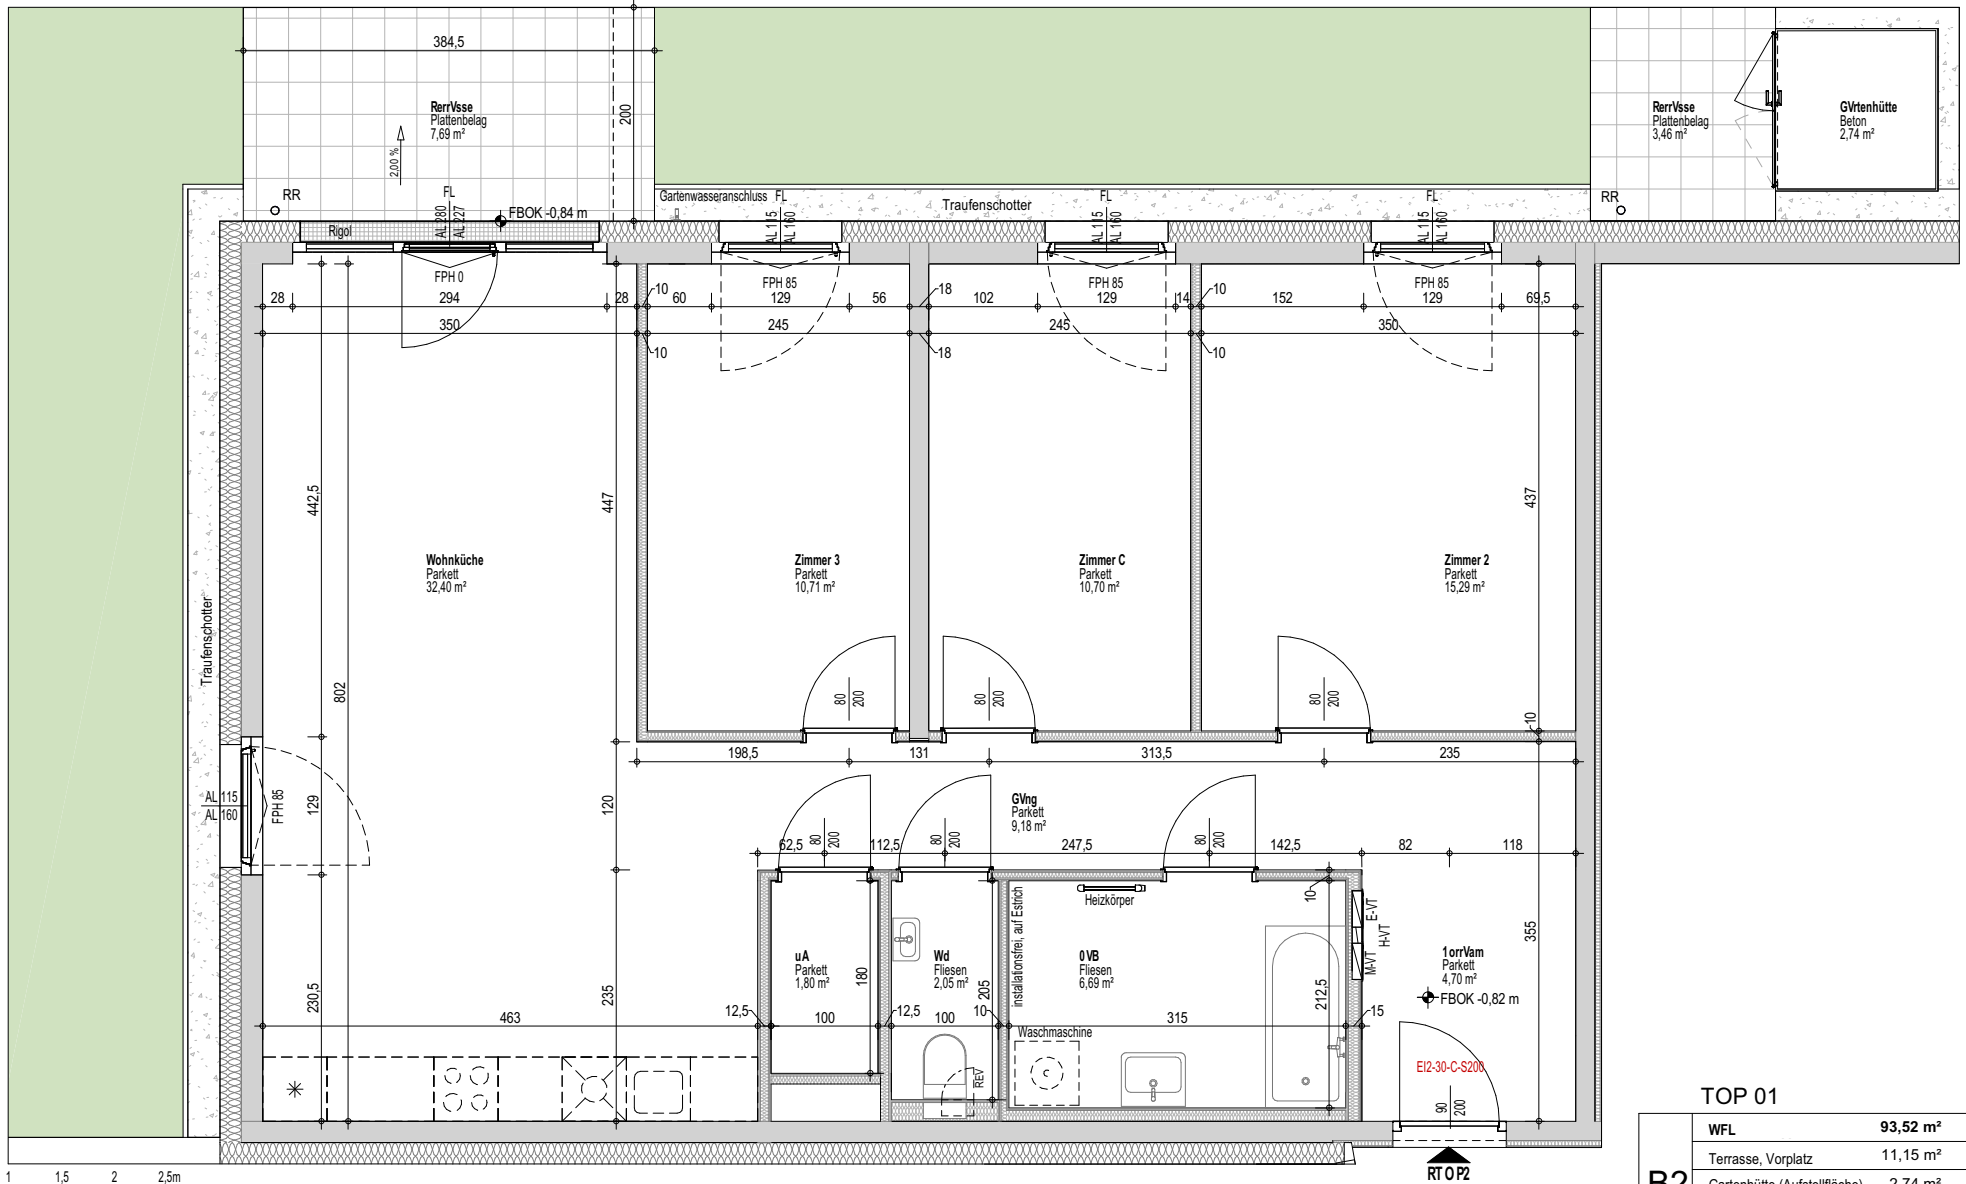

TOP 01

B2	WFL	93,52 m ²
	Terrasse, Vorplatz	11,15 m ²
	Gartenhütte (Aufstellfläche)	2,74 m ²
	Garten, Vorgarten	136,93 m ²
	Einlagerungsraum	2,89 m ²

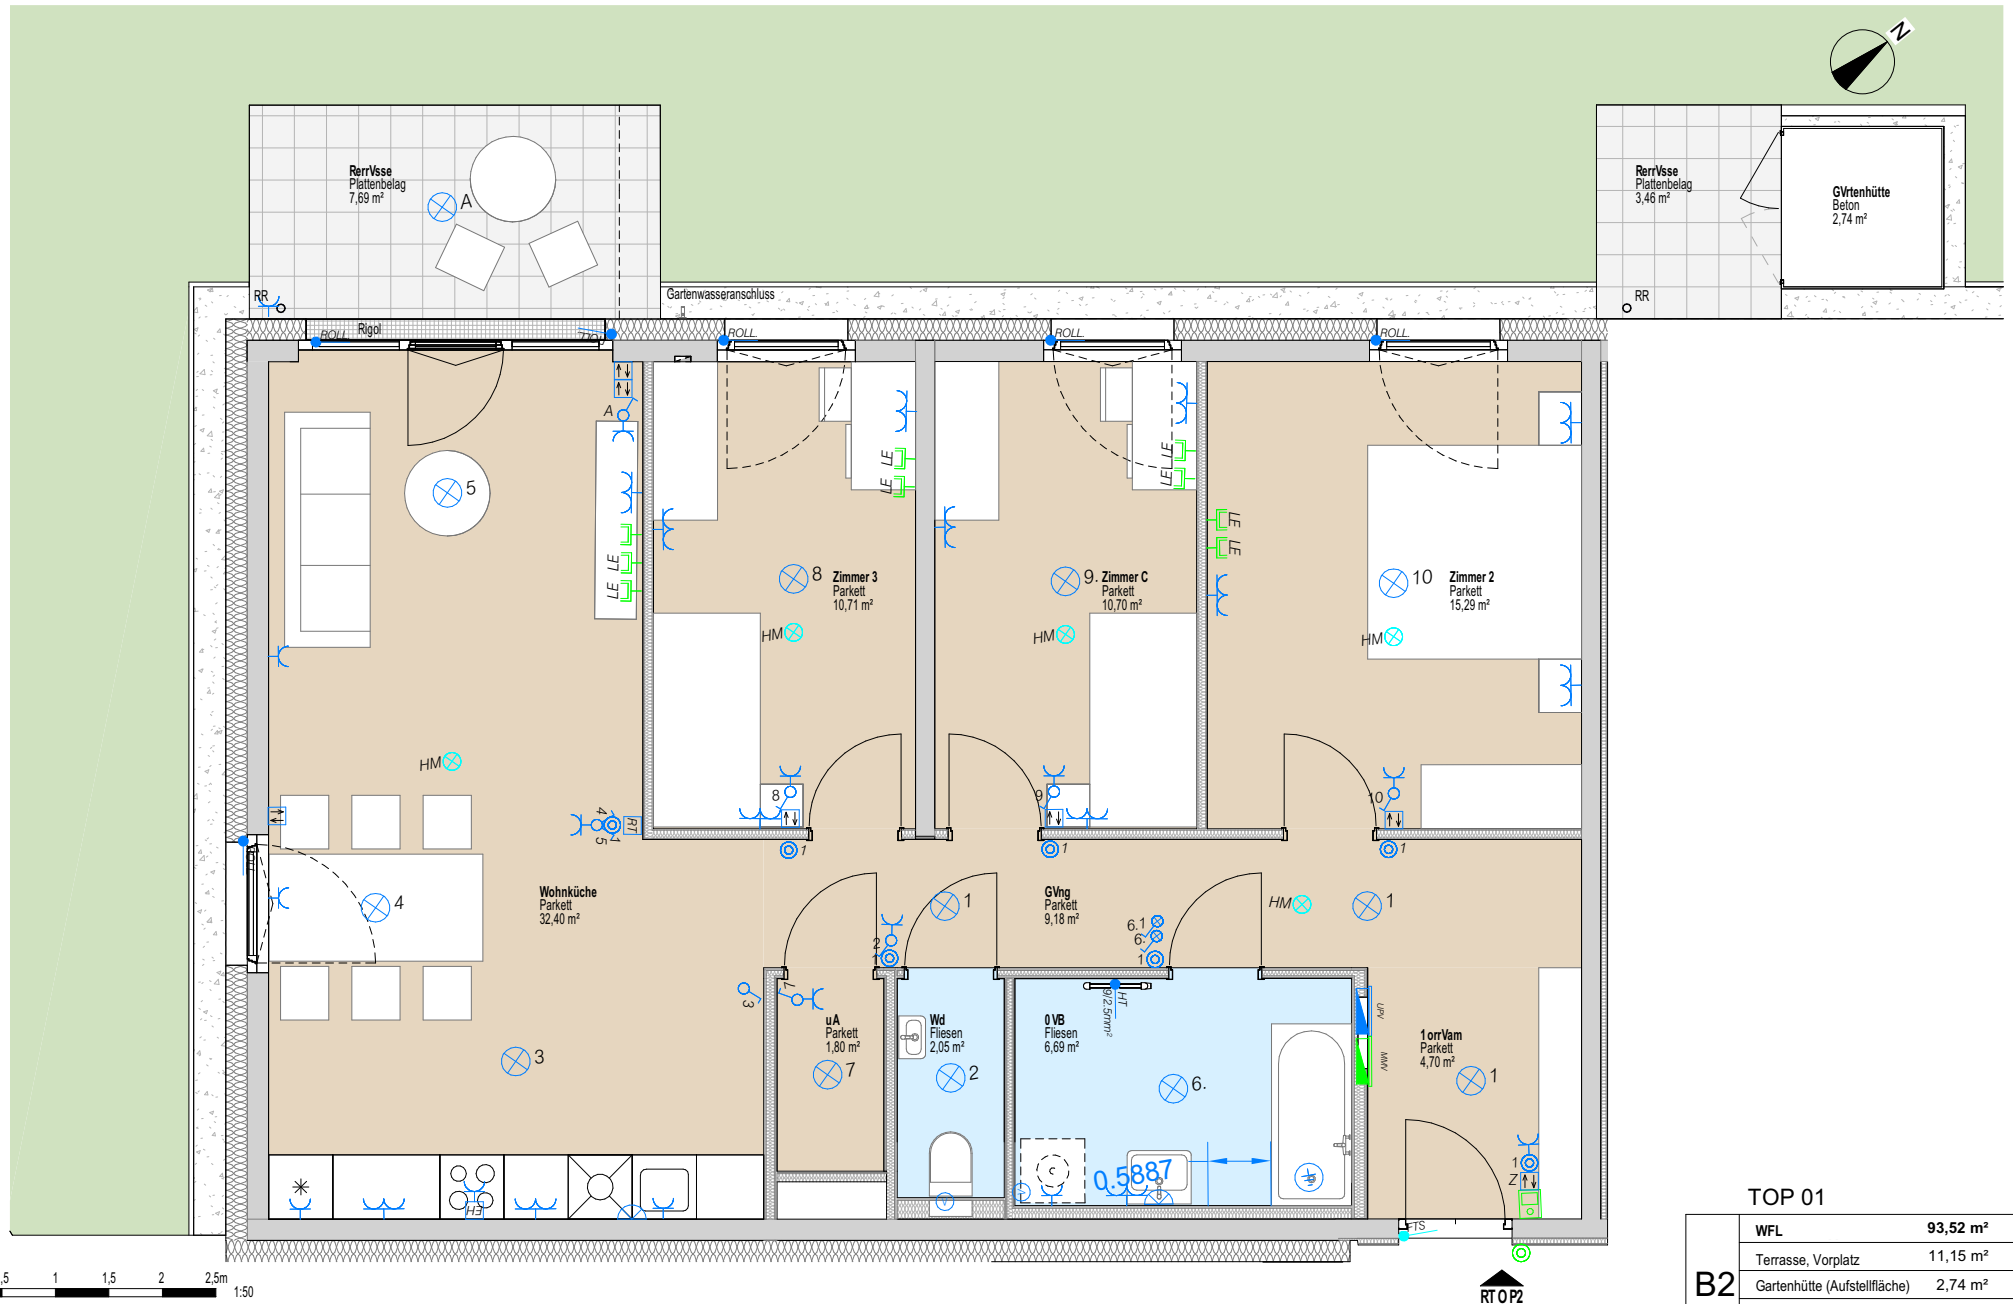

TOP 01

TOP 01	
WFL	93,52 m ²
Terrasse, Vorplatz	11,15 m ²
Gartenhütte (Aufstellfläche)	2,74 m ²
Garten, Vorgarten	136,93 m ²
Einlagerungsraum	2,89 m ²

B2

RTOP2