


LEGENDE


| | | |
|---|---|--|
| <p>UPV MMV MULTIMEDIAVERTEILER z.B. WOHNUNGSVERTEILER</p> <p>TASTER UND LEUCHTTASTER</p> <p>AUS-, WECHSEL-, KREUZ- UND SERIENSCHALTER</p> <p>KONTROLLSCHALTER</p> <p>RAUMTHERMOSTAT</p> <p>E-HERD-DOSE 400V</p> <p>ANSCHLUSS IP44 230V SPROSSENHEIZKÖRPER</p> <p>DOPPEL- U. I-FACH-SCHUKO SOWIE KENNZEICHNUNG 3-FACH SCHUKO.</p> <p>VENTILATOR MIT NACHLAUFRELAIS SCHUKOSTECKDOSE MIT KLAPPDECKEL</p> <p>DECKENAUSLASS</p> <p>WANDAUSLASS</p> <p>ROLLOANSCHLUSS 230V</p> <p>JALOUSIESCHALTER ZENTRAL/JALOUSIESCHALTER</p> <p>TELEFONANSCHLUSSDOSE AUSGESTATTET ODER LEERDOSE MIT BLINDDECKEL (LE)</p> <p>ANTENNENANSCHLUSSDOSE AUSGESTATTET ODER LEERDOSE MIT BLINDDECKEL (LE)</p> <p>EDV-ANSCHLUSSDOSE</p> <p>GSA-INNENSPECHSTELLE AUDIO GSA-INNENSPECHSTELLE (OPTIONAL VORBEREITET)</p> <p>GSA-TÜRÖFFNER</p> <p>HOME RAUCHMELDER</p> <p>FREILAUFTÜRSCHLIESSER</p> | <p>BA Bodenablauf</p> <p>DA Dunstabzug</p> <p>EH E-Herd</p> <p>GS Geschirrspüler</p> <p>KS Kühlschrank</p> <p>HK Heizkörper (Handtuchheizkörper im Bad)</p> <p>JAL Jalousie</p> <p>JAL Z Jalousie Zentraltaster</p> <p>M-VT Medien Verteiler</p> <p>E-VT Elektro Verteiler</p> <p>FBH-VT Fußbodenheizungsverteiler</p> <p>M-LD Medien Leerdose</p> <p>TV Television (Fernseher)</p> <p>HM Home Rauchmelder</p> <p>RT Raumthermostat</p> <p>FR Feuchtraum</p> <p>KD Klappdeckel</p> <p>FR+KD Feuchtraumsteckdose mit Klappdeckel</p> <p>AR Abstellraum</p> <p>AN Abstellnische</p> <p>FBOK Fußbodenoberkante</p> <p>FPH Fertigparapethöhe</p> <p>ATOK Attikaoberkante</p> <p>KW Kaltwasser</p> <p>WW Warmwasser</p> <p>UP Kasten Unterputzkasten</p> <p>RR Regenrohr</p> <p>FL Fensterfalzlüfter</p> <p>REV Revisionstüre</p> <p>HK Heizkörper (Infrarotheizkörper im Bad)</p> | |
|---|---|--|

VERGABEPLAN

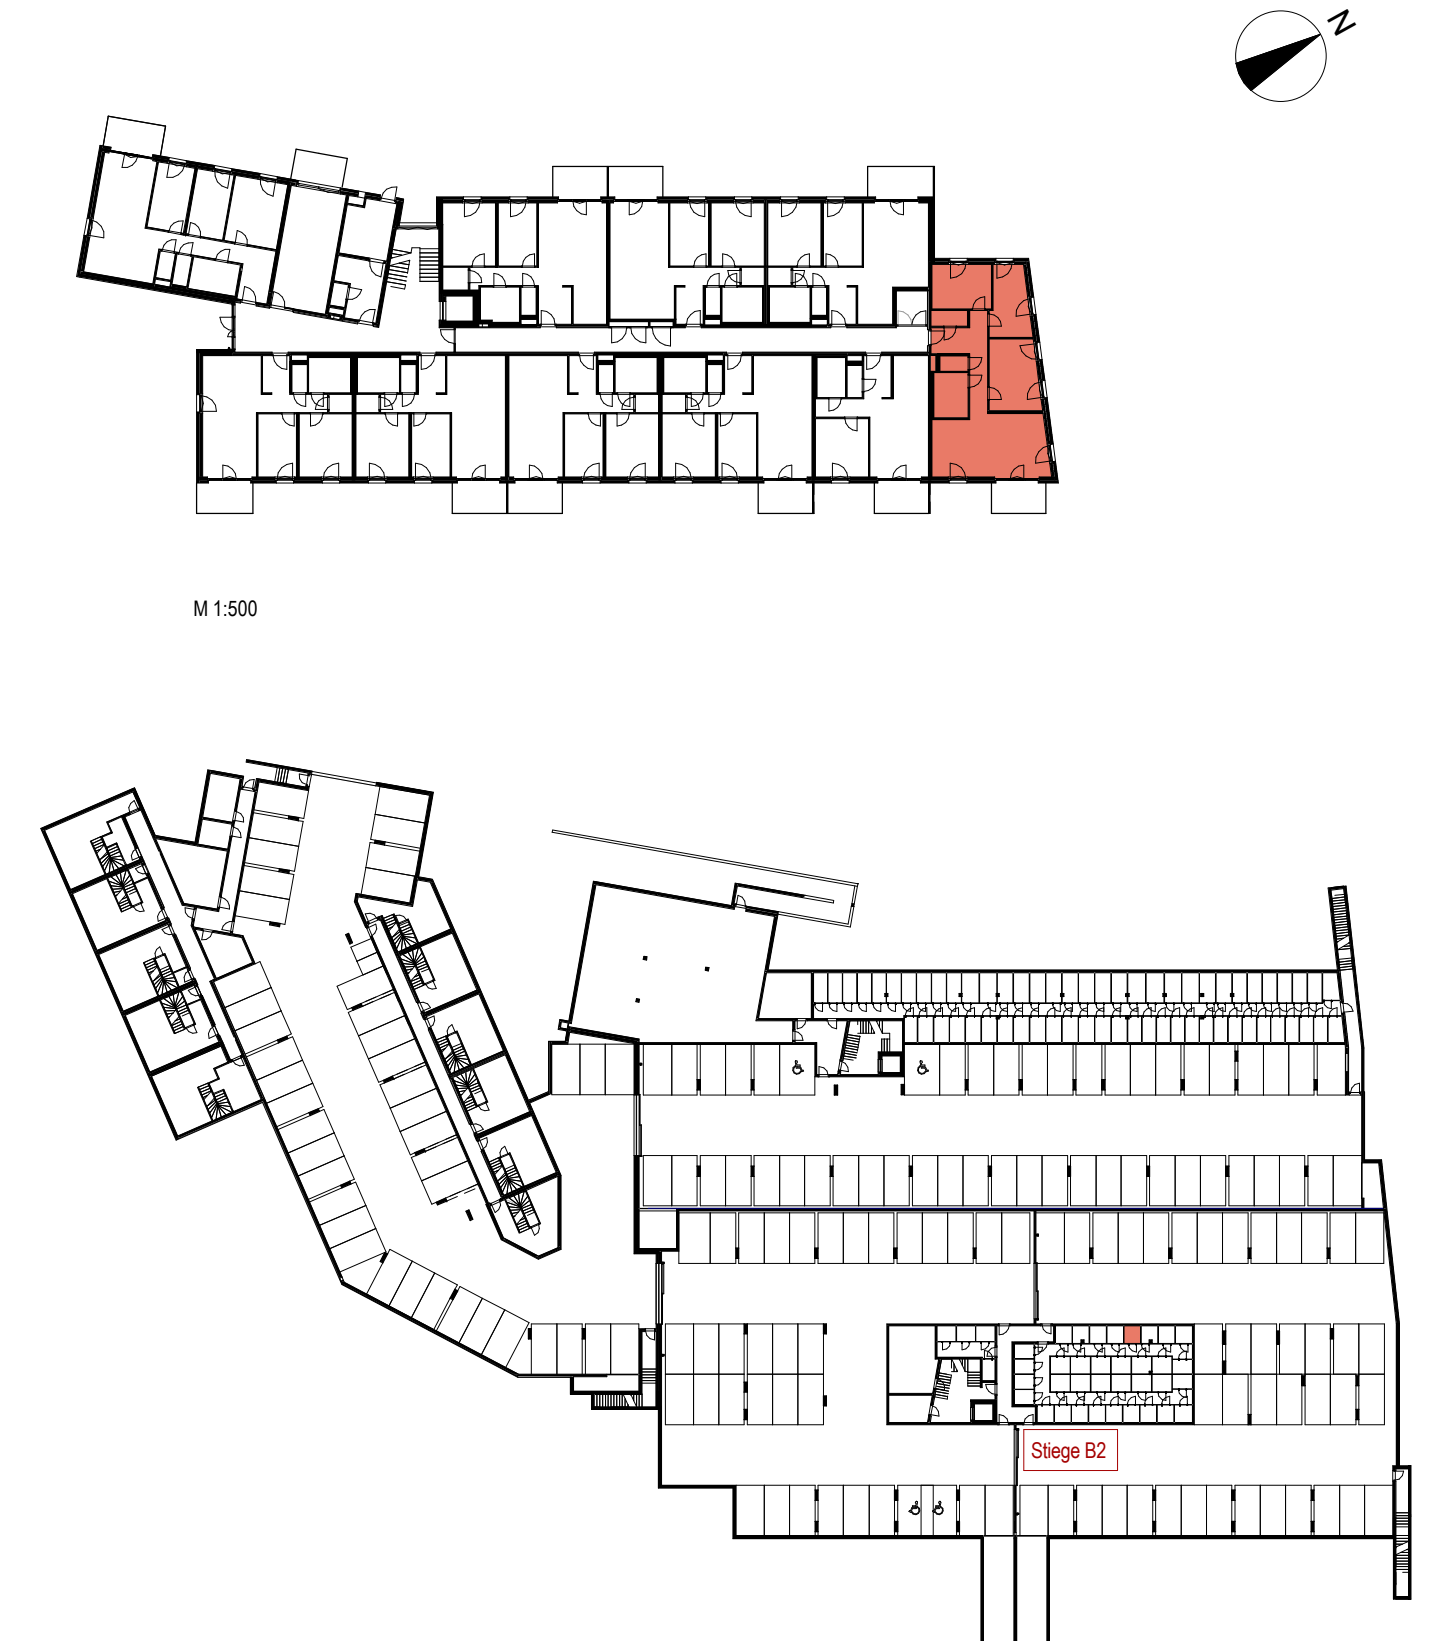

M 1:500


M 1:750

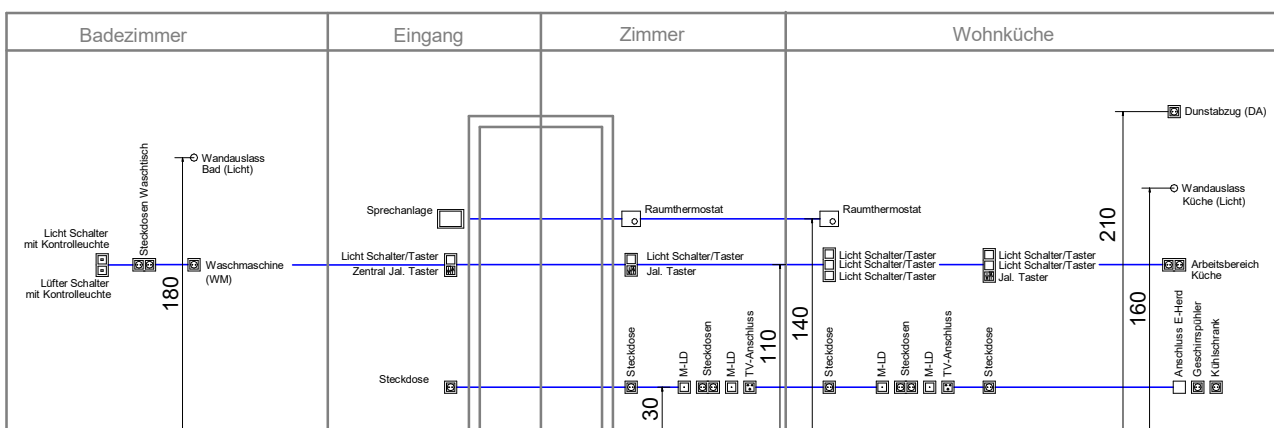

| Elektro Höhen-Legende: | | Medien Leerdose (M-LD) | | Steckdose Waschmaschine (WM) | |
|-------------------------------|-------|---|--------|------------------------------|--------|
| Reinigungssteckdose | 30 cm | FR Steckdose Terrasse FR-KD | 50 cm | Steckdose Waschtisch | 110 cm |
| Steckdose Geschirrspüler (GS) | 30 cm | Arbeitssteckdosen Küche | 110 cm | Raumthermostat | 140 cm |
| Steckdose Kühlschrank (KS) | 30 cm | Lichtschalter mit Taster (mitte bei mehrfachen Kombinationen) | 110 cm | Sprechanlage | 140 cm |
| Anschlussdose E-Herd (EH) | 30 cm | Jalousie Taster (mitte bei mehrfachen Kombinationen) | 110 cm | Wandauslass Küche | 160 cm |
| TV- Anschlussdose | 30 cm | | | Wandauslass Bad | 180 cm |
| | | | | Steckdose Dunstabzug(DA) | 210 cm |


TOP 05

| B2 | WFL | 93,65 m ² |
|----|------------------------------|-----------------------|
| | Terrasse, Vorplatz | 11,27 m ² |
| | Gartenhütte (Aufstellfläche) | 2,79 m ² |
| | Garten, Vorgarten | 244,56 m ² |
| | Einlagerungsraum | 2,89 m ² |

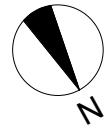


TOP 05

| | | |
|-----------|------------------------------|-----------------|
| B2 | WFL | 93,65 m² |
| | Terrasse, Vorplatz | 11,27 m² |
| | Gartenhütte (Aufstellfläche) | 2,79 m² |
| | Garten, Vorgarten | 244,56 m² |
| | Einlagerungsraum | 2,89 m² |


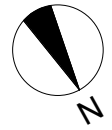


TOP 05

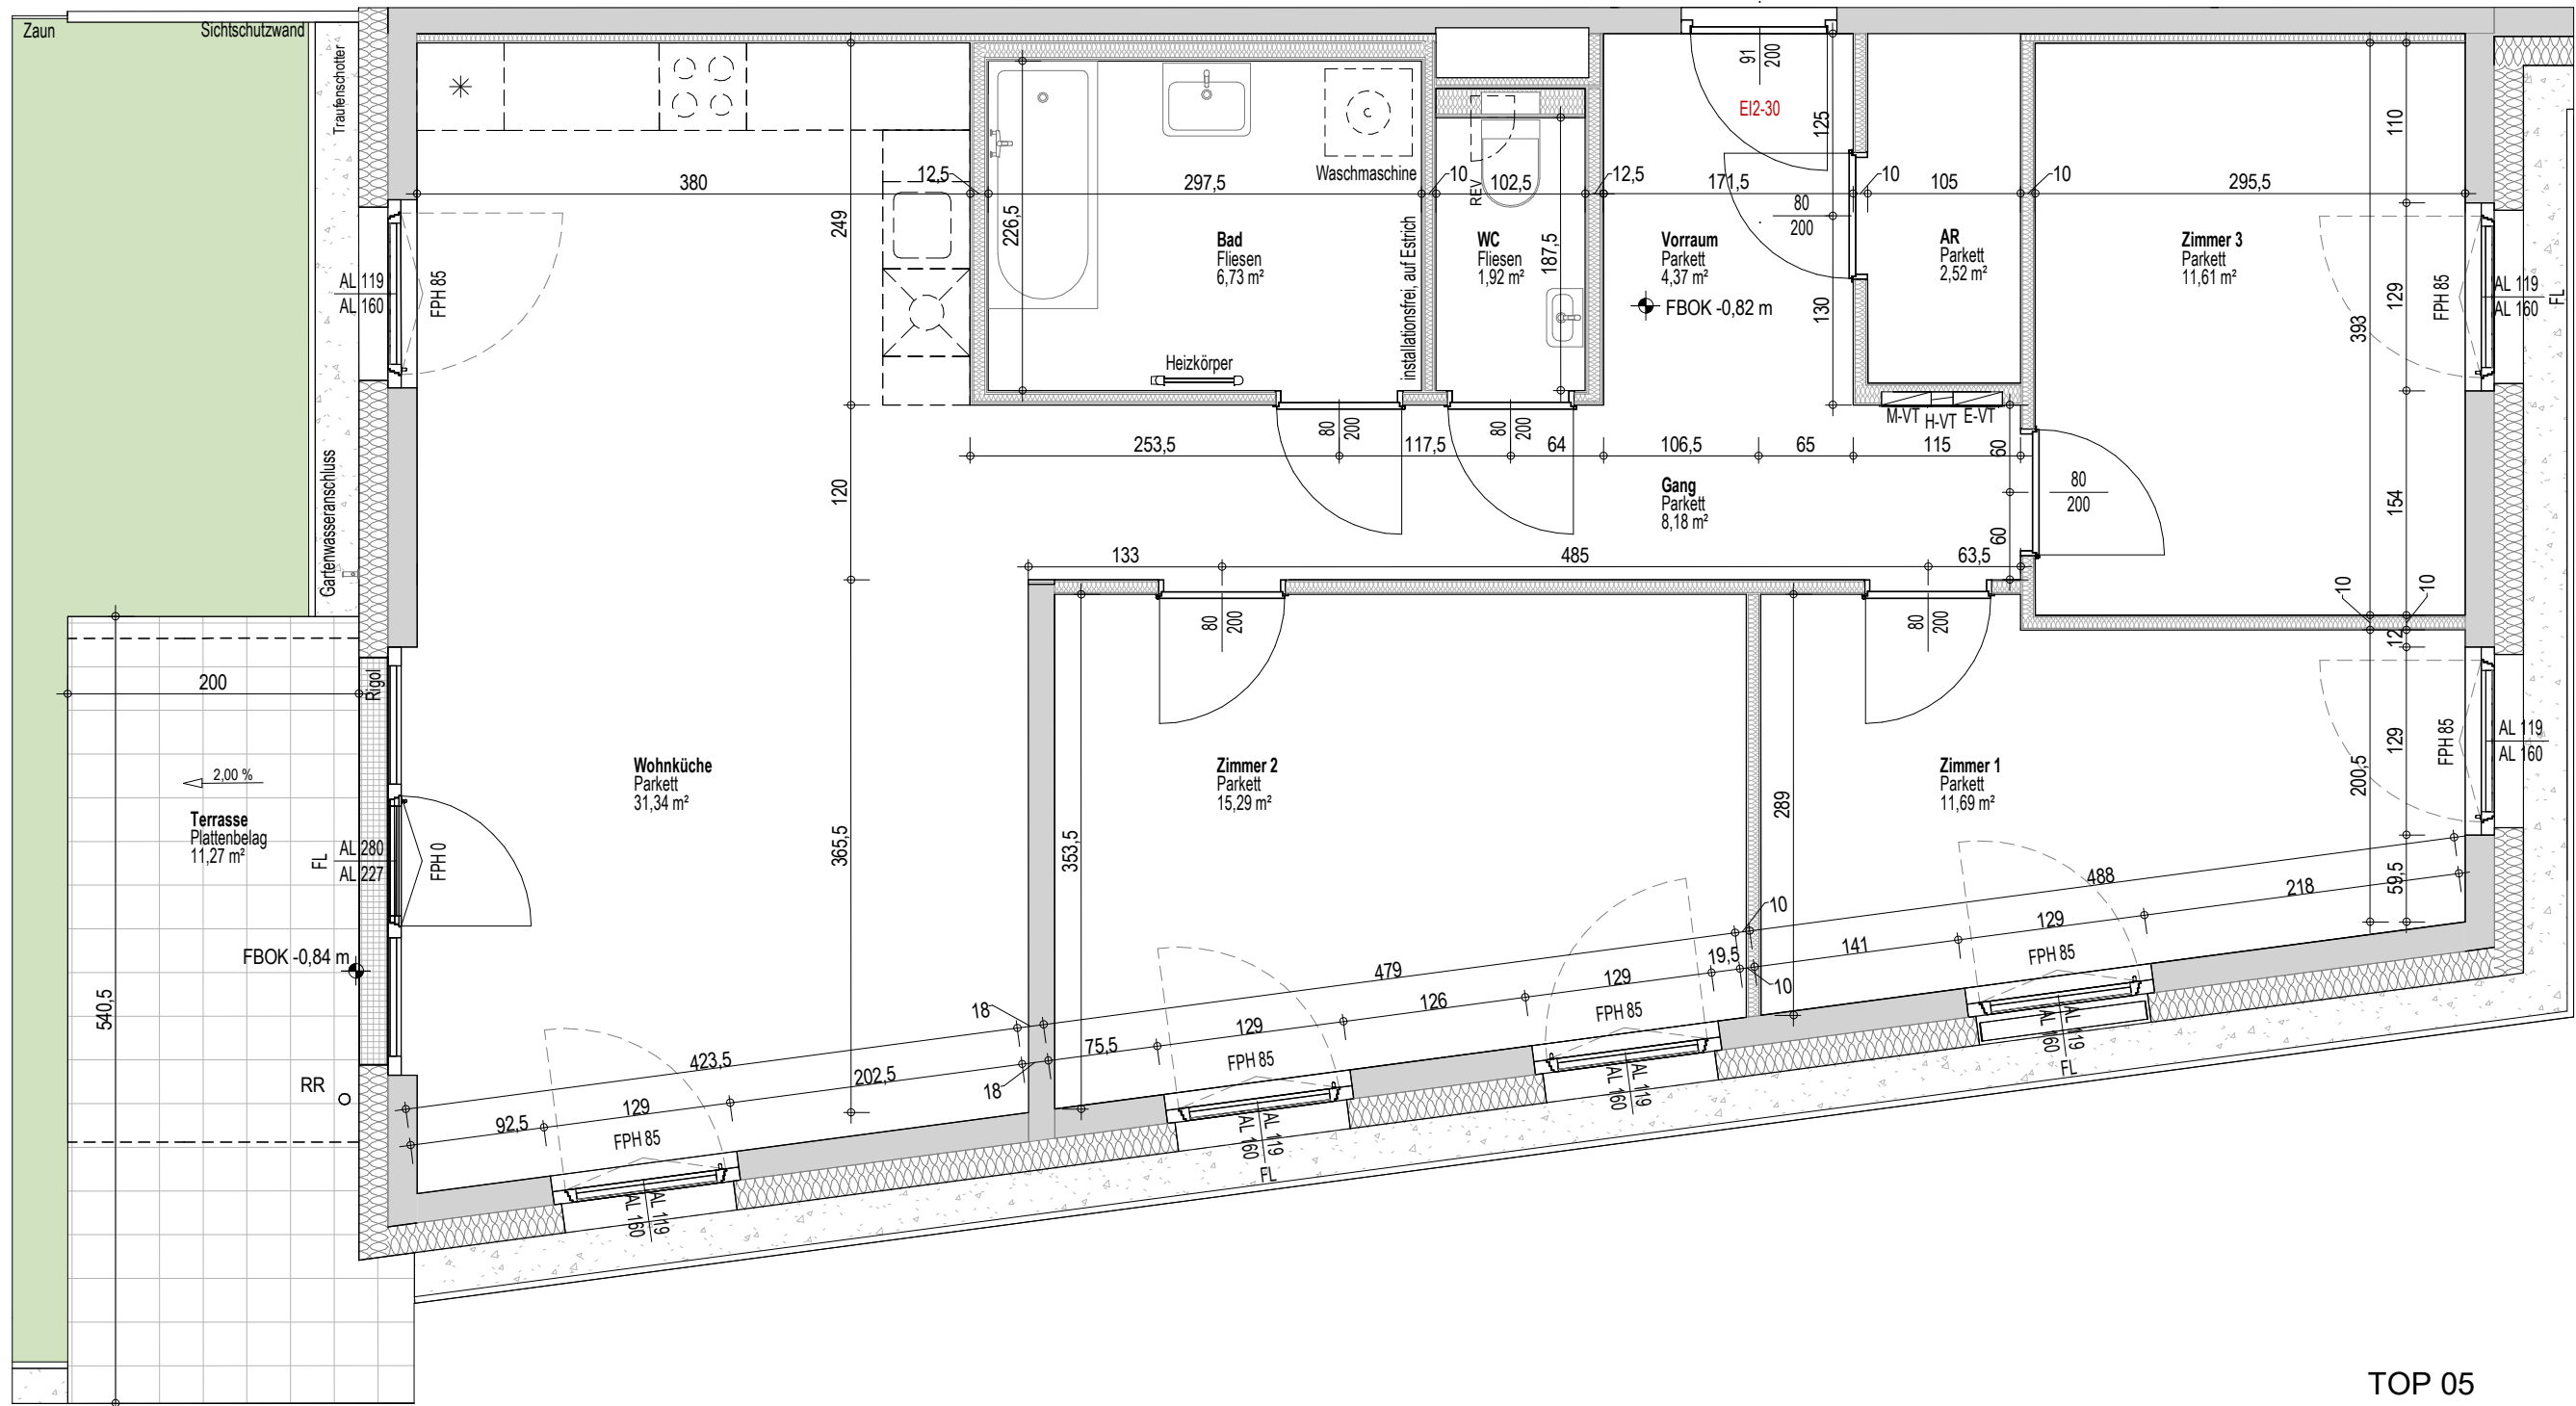

TOP 05

| TOP 05 | |
|-----------|--------------------------------------|
| B2 | WFL 93,65 m² |
| | Terrasse, Vorplatz 11,27 m² |
| | Gartenhütte (Aufstellfläche) 2,79 m² |
| | Garten, Vorgarten 244,56 m² |
| | Einlagerungsraum 2,89 m² |

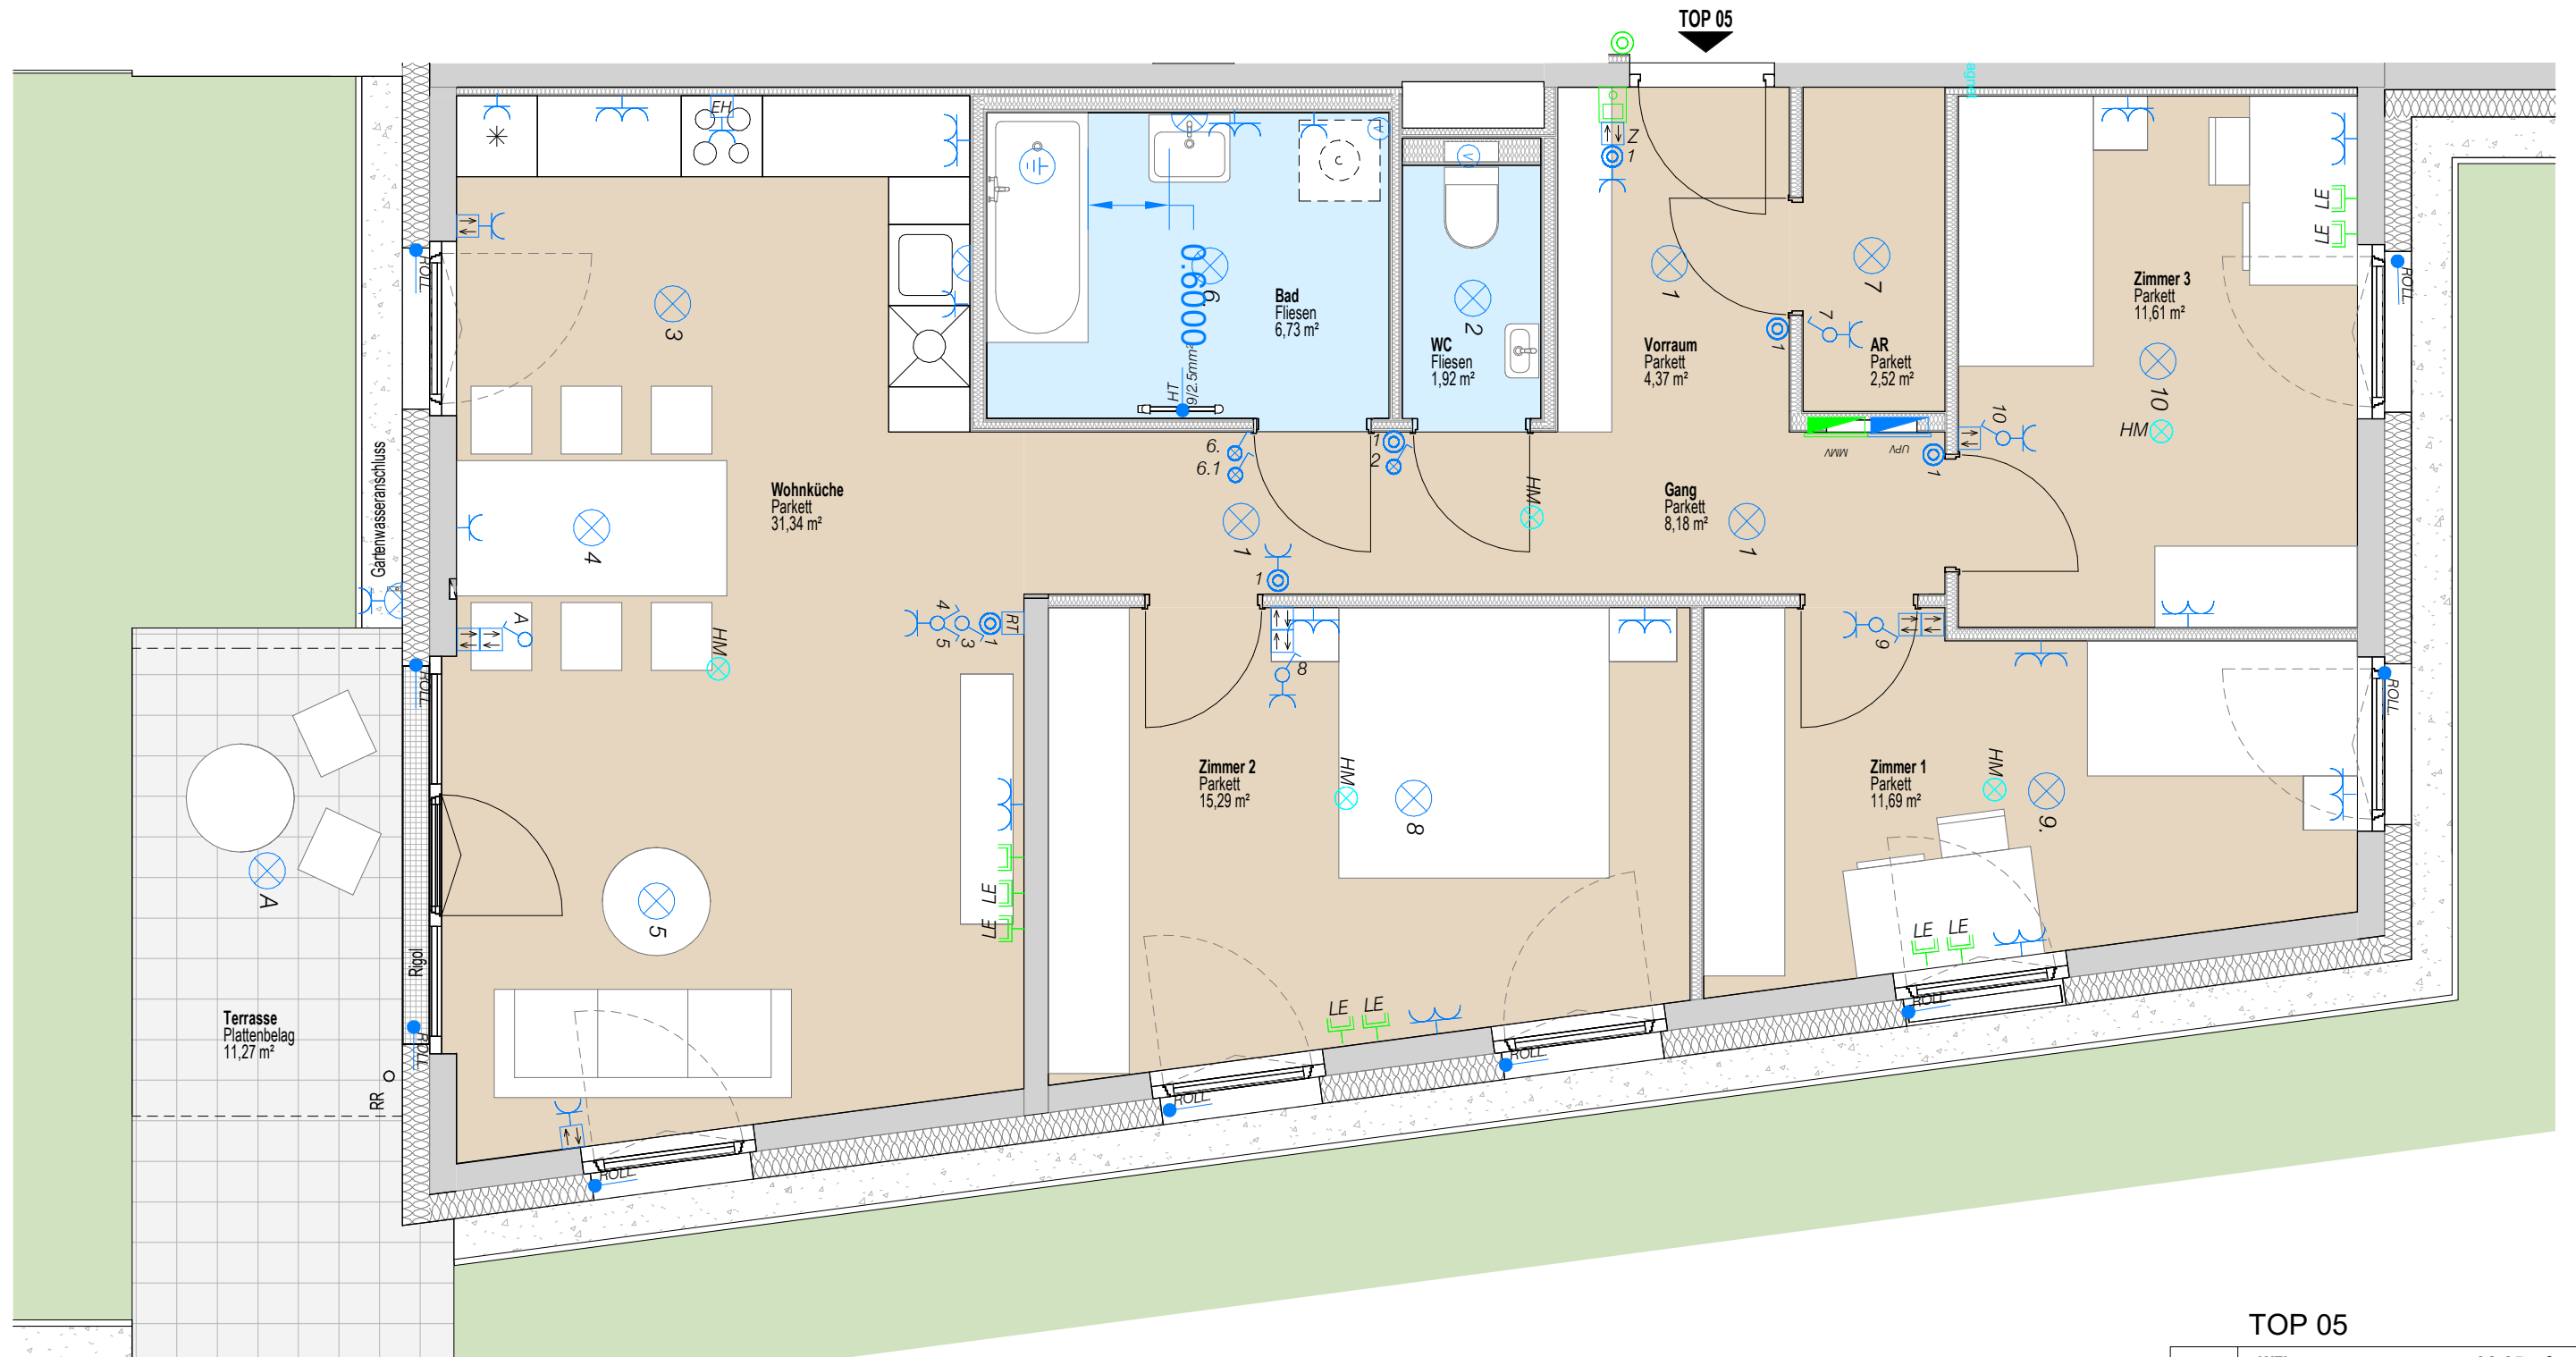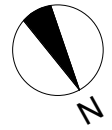

| TOP 05 | | |
|--------|------------------------------|-----------------------|
| B2 | WFL | 93,65 m ² |
| | Terrasse, Vorplatz | 11,27 m ² |
| | Gartenhütte (Aufstellfläche) | 2,79 m ² |
| | Garten, Vorgarten | 244,56 m ² |
| | Einlagerungsraum | 2,89 m ² |