
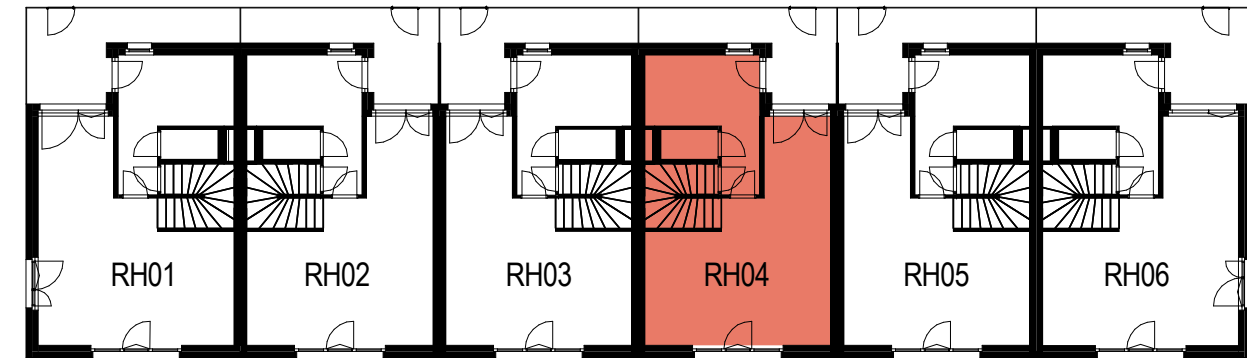



LEGENDE

<p>UPV UNTERPUTZVERTEILER z.B. WÖHNUNGSVERTEILER</p> <p>MMV MULTIMEDIAVERTEILER z.B. WÖHNUNGSVERTEILER</p> <p>TASTER UND LEUCHTTASTER</p> <p>AUS-, WECHSEL-, KREUZ- UND SERIENSCHALTER</p> <p>KONTROLLSCHALTER</p> <p>RAUMTHERMOSTAT</p> <p>ANSCHLUSS UND E-HERD-DOSE 400V/230V/24V/P/ISS/BRE</p> <p>ANSCHLUSS IP44 230V SPROSSENHEIZKÖRPER</p> <p>DOPPEL- U. I-FACH-SCHUKO SOWIE KENNZEICHNUNG 3-FACH SCHUKO.</p> <p>VENTILATOR MIT NACHLAUFRELAIS</p> <p>SCHUKOSTECKDOSE MIT KLAPPDECKEL</p> <p>DECKENAUSLASS</p> <p>WANDAUSLASS</p> <p>TELEFONANSCHLUSSDOSE AUSGESTÄTTET OD. LEERDOSE MIT BLINDDECKEL (LE)</p> <p>ANTENNENANSCHLUSSDOSE AUSGESTÄTTET OD. LEERDOSE MIT BLINDDECKEL (LE)</p> <p>EDV-ANSCHLUSSDOSE</p> <p>GSA-AUSSENSPRECHSTELLE</p> <p>GSA-TÜRÖFFNER</p> <p>GSA-INNENSPRECHSTELLE</p>	<p>BA Bodenablauf</p> <p>DA Dunstabzug</p> <p>EH E-Herd</p> <p>GS Geschirrspüler</p> <p>KS Kühlschrank</p> <p>HK Heizkörper (Handtuchheizkörper im Bad)</p> <p>JAL Jalousie</p> <p>JAL Z Jalousie Zentraltaster</p> <p>M-VT Medien Verteiler</p> <p>E-VT Elektro Verteiler</p> <p>FBH-VT Fußbodenheizungsverteiler</p> <p>M-LD Medien Leerdose</p> <p>TV Television (Fernseher)</p> <p>HM Home Rauchmelder</p> <p>RT Raumthermostat</p> <p>FR Feuchtraum</p> <p>KD Klappdeckel</p> <p>FR+KD Feuchtraumsteckdose mit Klappdeckel</p> <p>AR Abstellraum</p> <p>AN Abstellnische</p> <p>FBOK Fußbodenoberkante</p> <p>FPH Fertigparapethöhe</p> <p>ATOK Attikaoberkante</p> <p>KW Kaltwasser</p> <p>WW Warmwasser</p> <p>UP Kasten Unterputzkasten</p> <p>RR Regenrohr</p> <p>FL Fensterfalzlüfter</p> <p>REV Revisionstüre</p> <p>HK Heizkörper (Infrarotheizkörper im Bad)</p>	
--	---	--


VERGABEPLAN

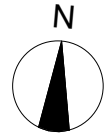

M 1:250

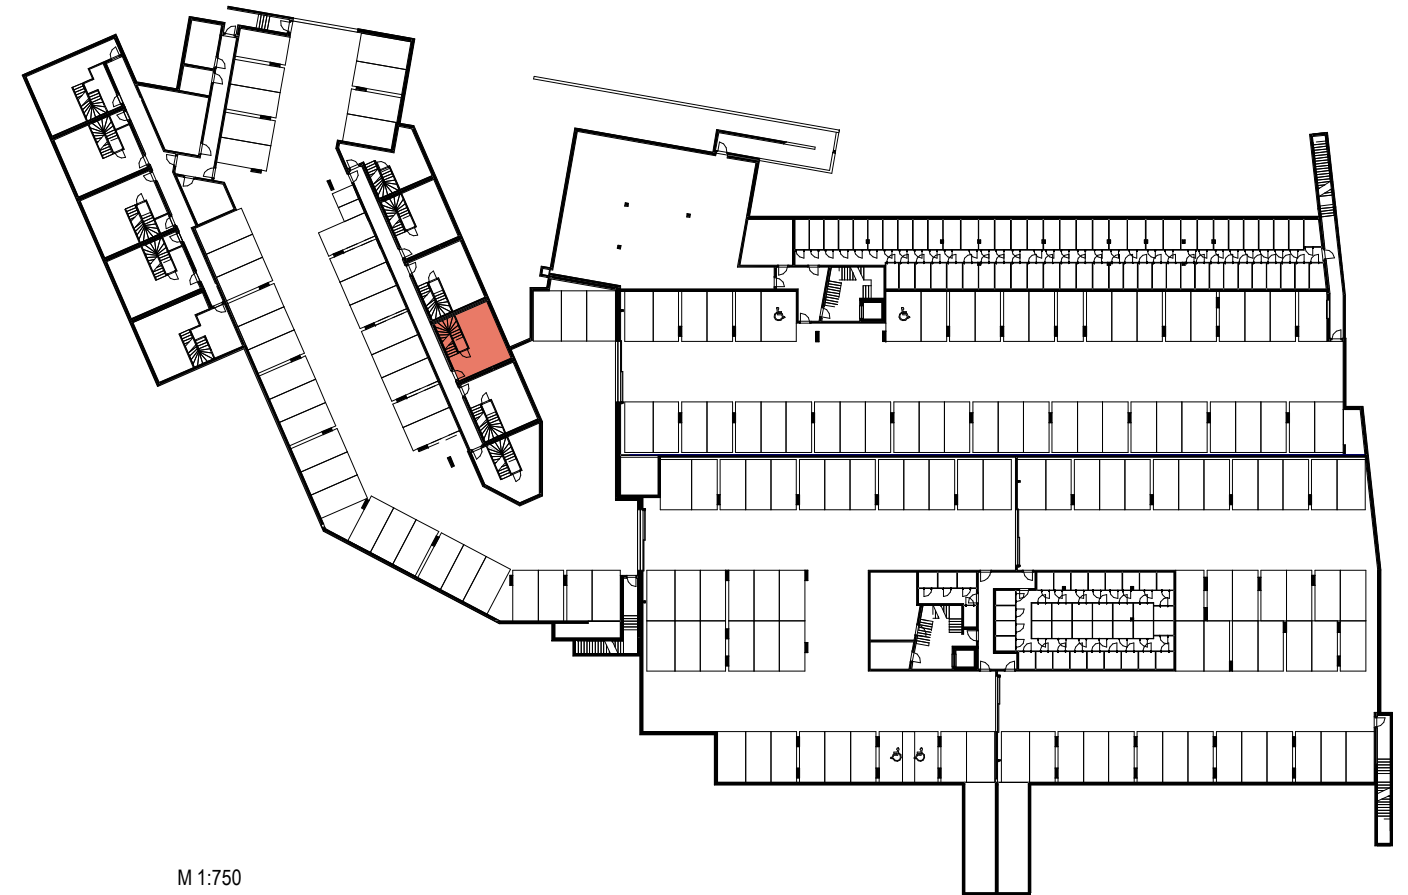


M 1:750

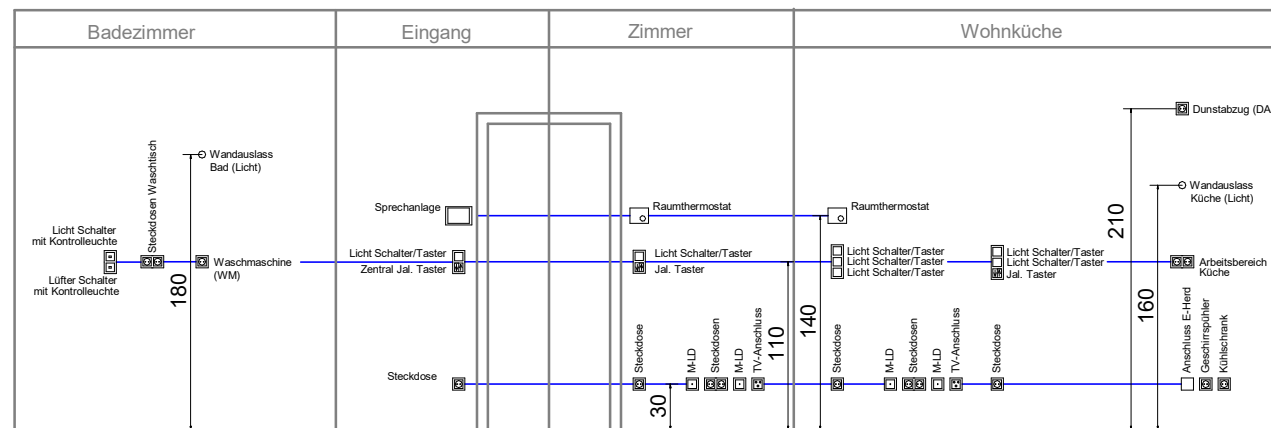


Elektro Höhen-Legende:	Medien Leerdose (M-LD) 30 cm	Steckdose Waschmaschine (WM) 110 cm
Reinigungssteckdose 30 cm	FR Steckdose Terrasse FR-KD 50 cm	Steckdose Waschtisch 110 cm
Steckdose Geschirrspüler (GS) 30 cm	Arbeitssteckdosen Küche 110 cm	Raumthermostat 140 cm
Steckdose Kühlschrank (KS) 30 cm	Lichtschalter mit Taster (mitte bei mehrfachen Kombinationen) 110 cm	Sprechanlage 140 cm
Anschlussdose E-Herd (EH) 30 cm	Jalousie Taster (mitte bei mehrfachen Kombinationen) 110 cm	Wandauslass Küche 160 cm
TV- Anschlussdose 30 cm		Wandauslass Bad 180 cm
		Steckdose Dunstabzug(DA) 210 cm

TOP RH4


C	WFL	108,39 m²
	Terrasse, Vorplatz	19,79 m ²
	Gartenhütte (Aufstellfläche)	2,79 m ²
	Garten, Vorgarten	54,30 m ²
	Keller	33,35 m ²

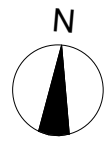


Kellergeschoss

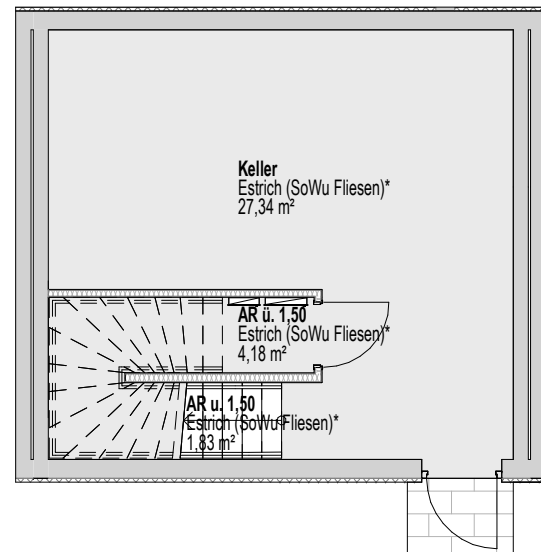

Erdgeschoss

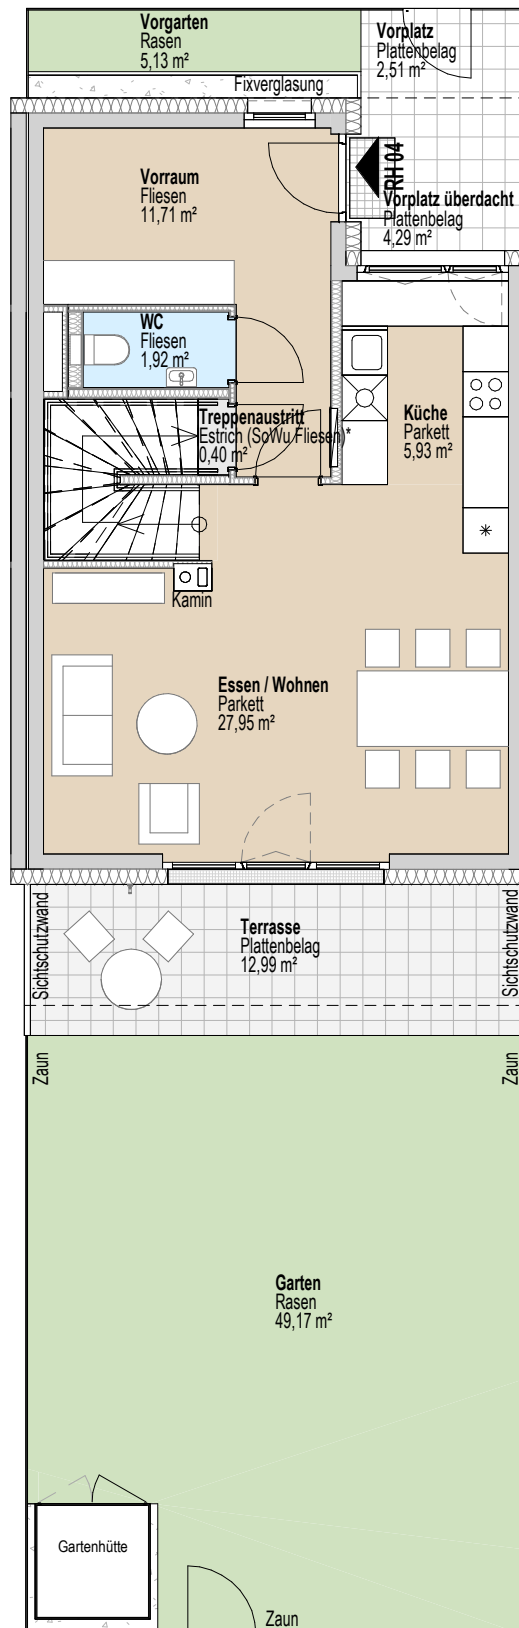

1. Obergeschoss

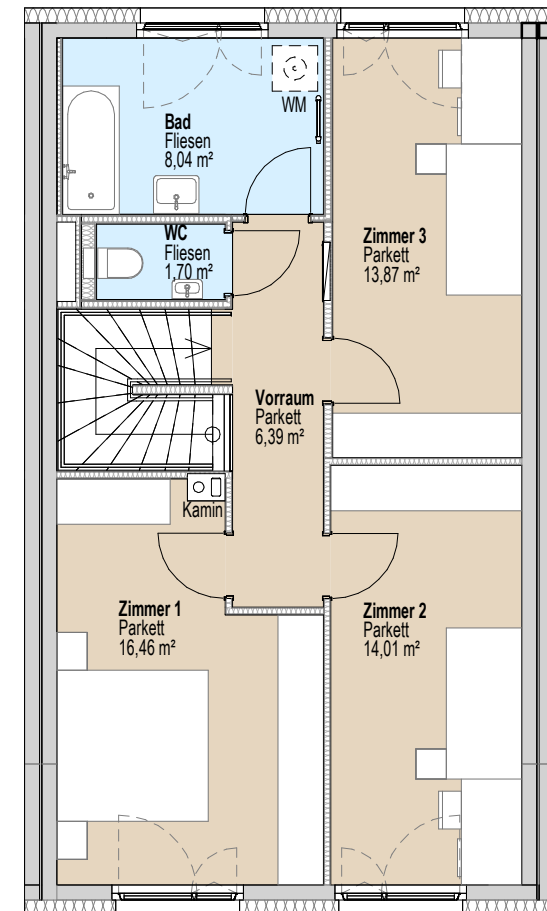


* Estrich Sowo Fliesen - Fliesen können als Sonderwunsch gegen Aufzahlung abgefragt werden.
Die im Plan angegebene FBOK bezieht sich auf den Fliesenbelag


TOP RH4

	WFL	108,39 m ²
C	Terrasse, Vorplatz	19,79 m ²
	Gartenhütte (Aufstellfläche)	2,79 m ²
	Garten, Vorgarten	54,30 m ²
	Keller	33,35 m ²



Kellergeschoss

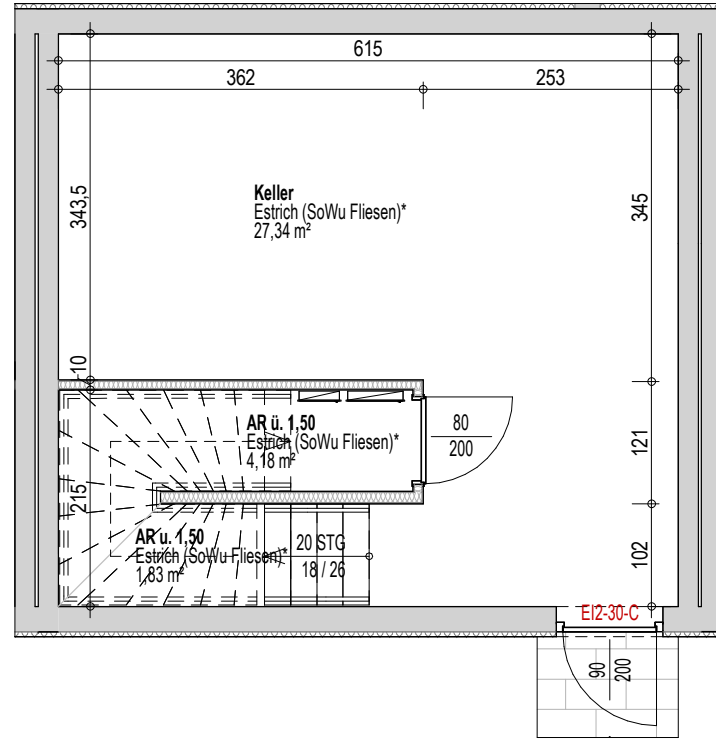

Erdgeschoss

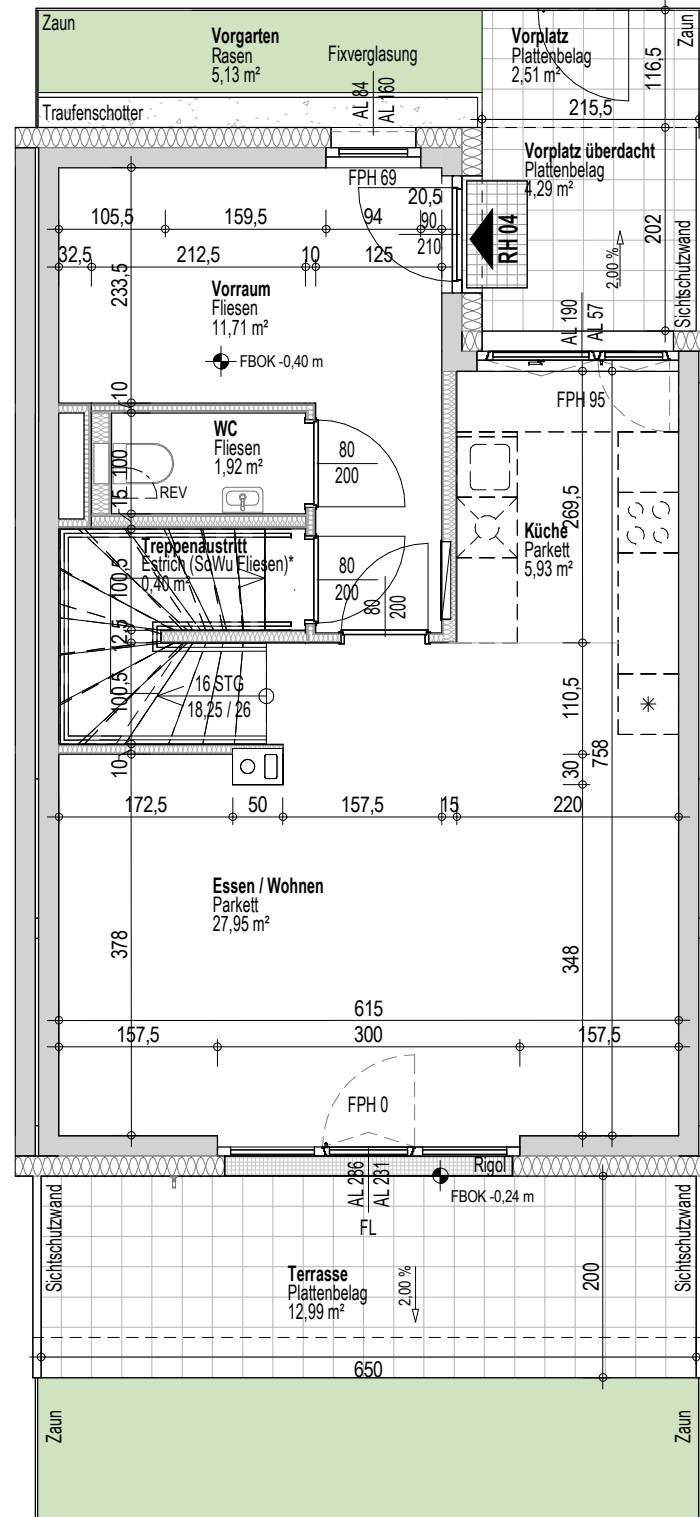



1. Obergeschoss

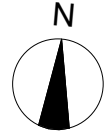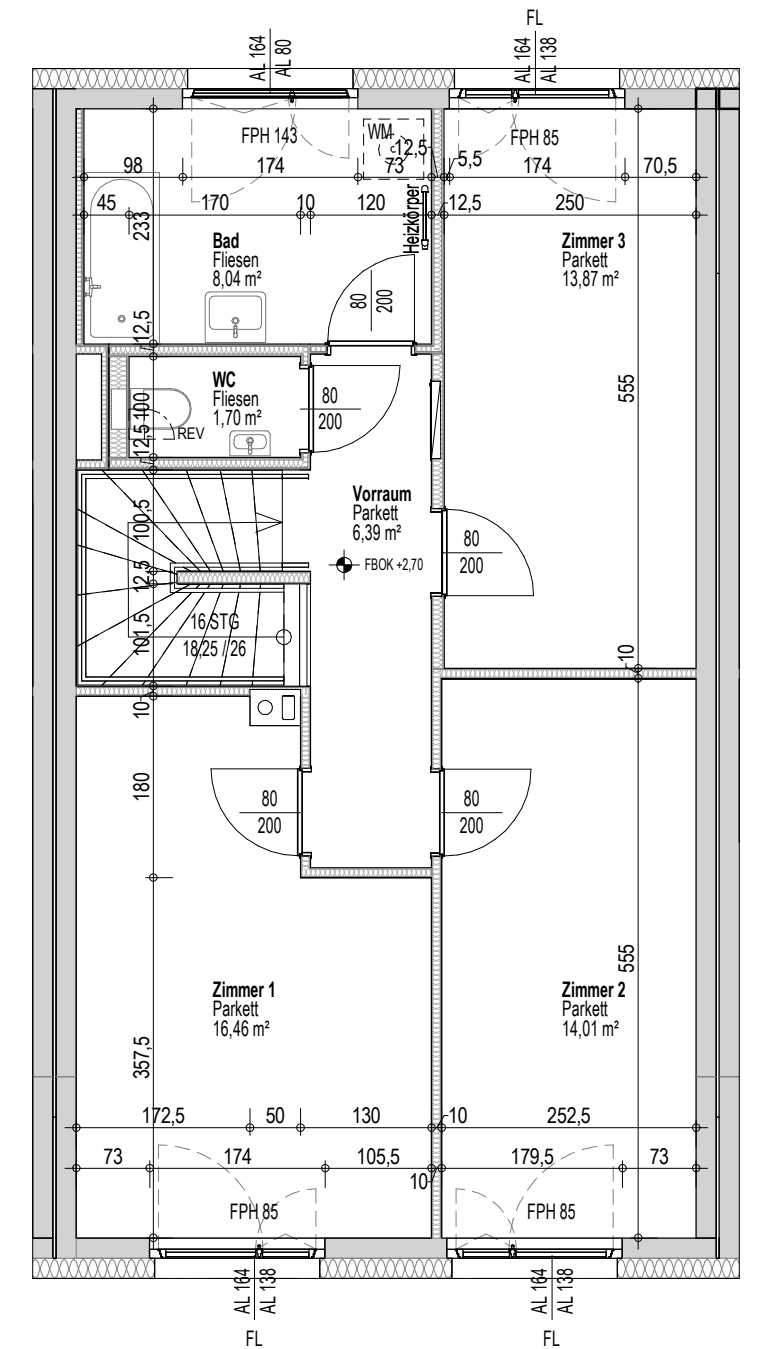

* Estrich Sowo Fliesen - Fliesen können als Sonderwunsch gegen Aufzahlung abgefragt werden.
Die im Plan angegebene FBOK bezieht sich auf den Fliesenbelag

TOP RH4



	WFL	108,39 m ²
C	Terrasse, Vorplatz	19,79 m ²
	Gartenhütte (Aufstellfläche)	2,79 m ²
	Garten, Vorgarten	54,30 m ²
	Keller	33,35 m ²

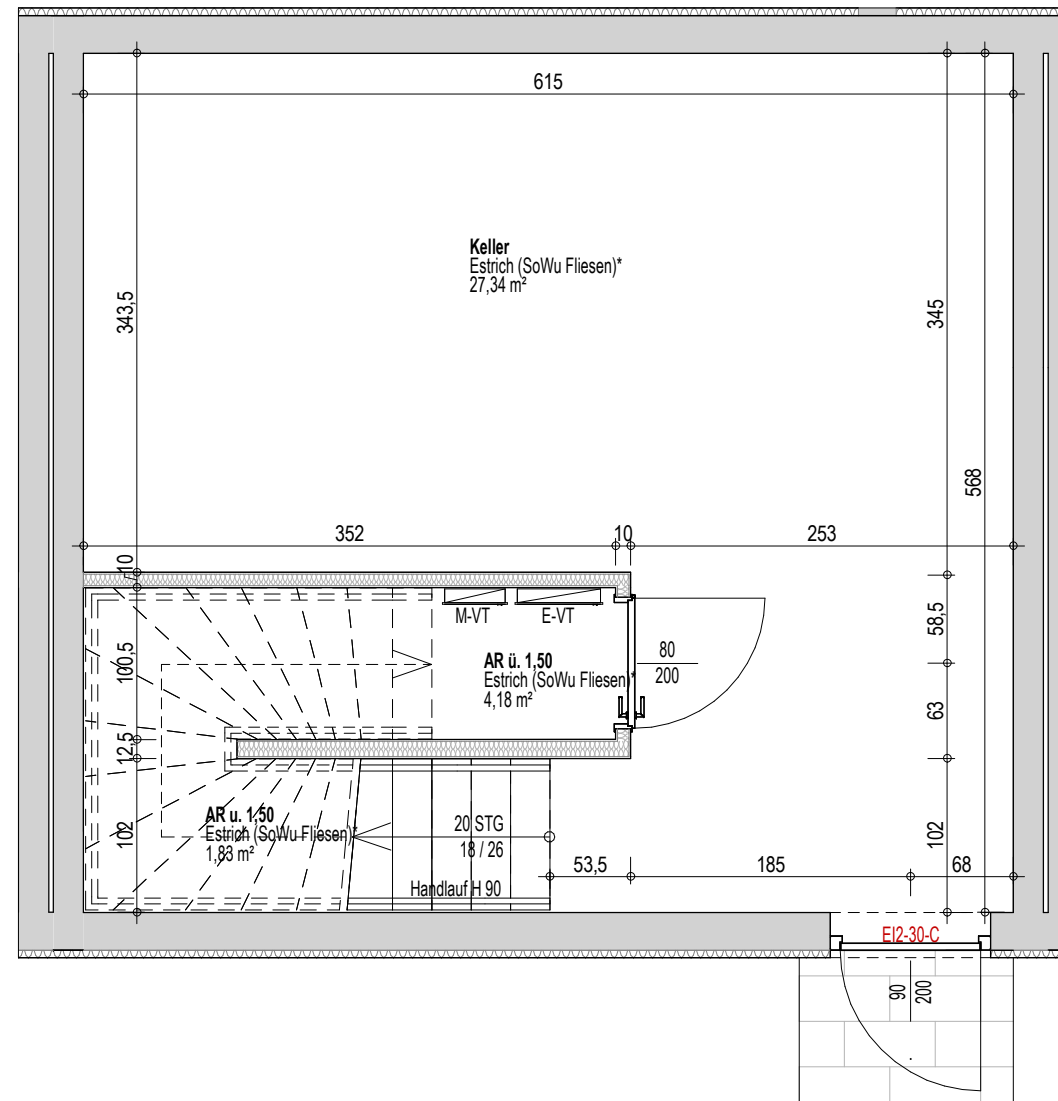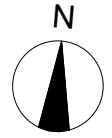

* Estrich Sowo Fliesen - Fliesen können als Sonderwunsch gegen Aufzahlung abgefragt werden.
Die im Plan angegebene FBOK bezieht sich auf den Fliesenbelag

TOP RH4


C		WFL	108,39 m ²
		Terrasse, Vorplatz	19,79 m ²
		Gartenhütte (Aufstellfläche)	2,79 m ²
		Garten, Vorgarten	54,30 m ²
		Keller	33,35 m ²

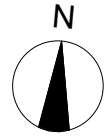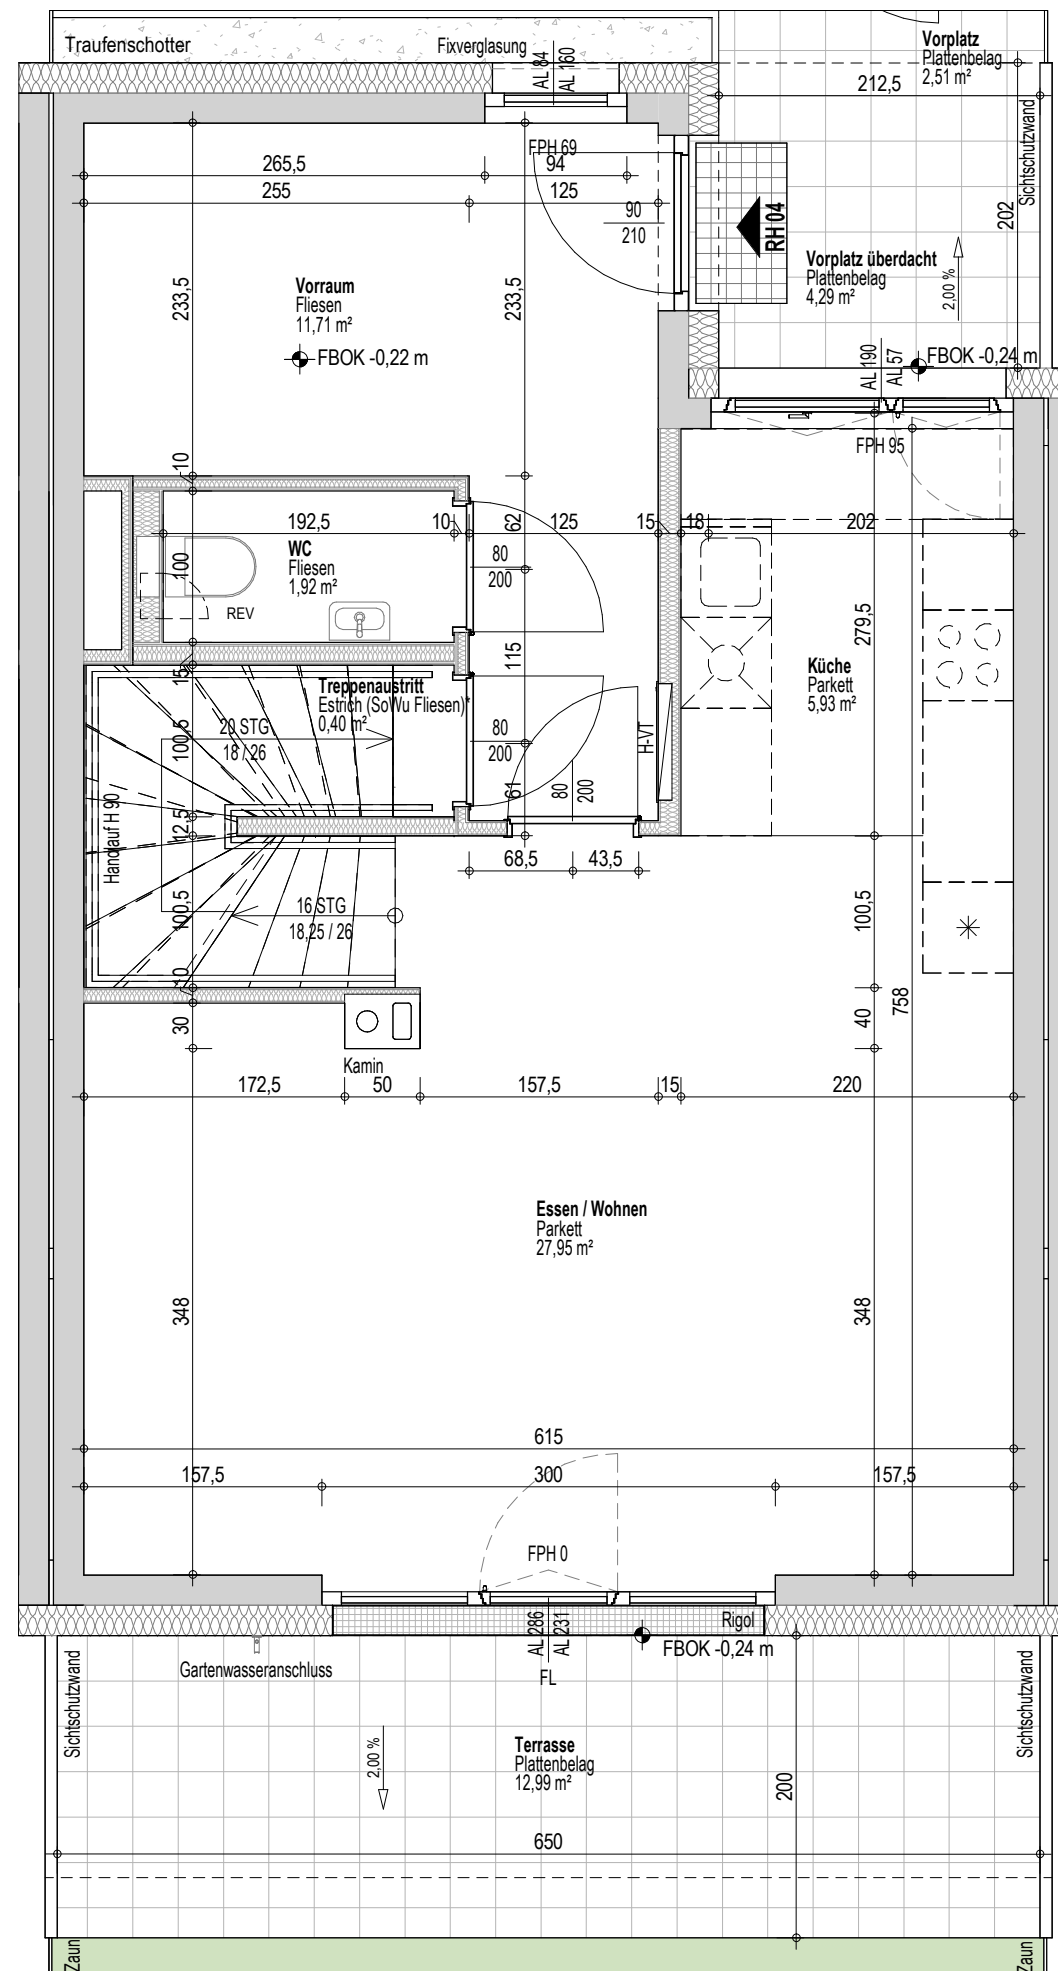

TOP RH4

TOP RH4	
WFL	108,39 m²
Terrasse, Vorplatz	19,79 m ²
Gartenhütte (Aufstellfläche)	2,79 m ²
Garten, Vorgarten	54,30 m ²
Keller	33,35 m ²



C

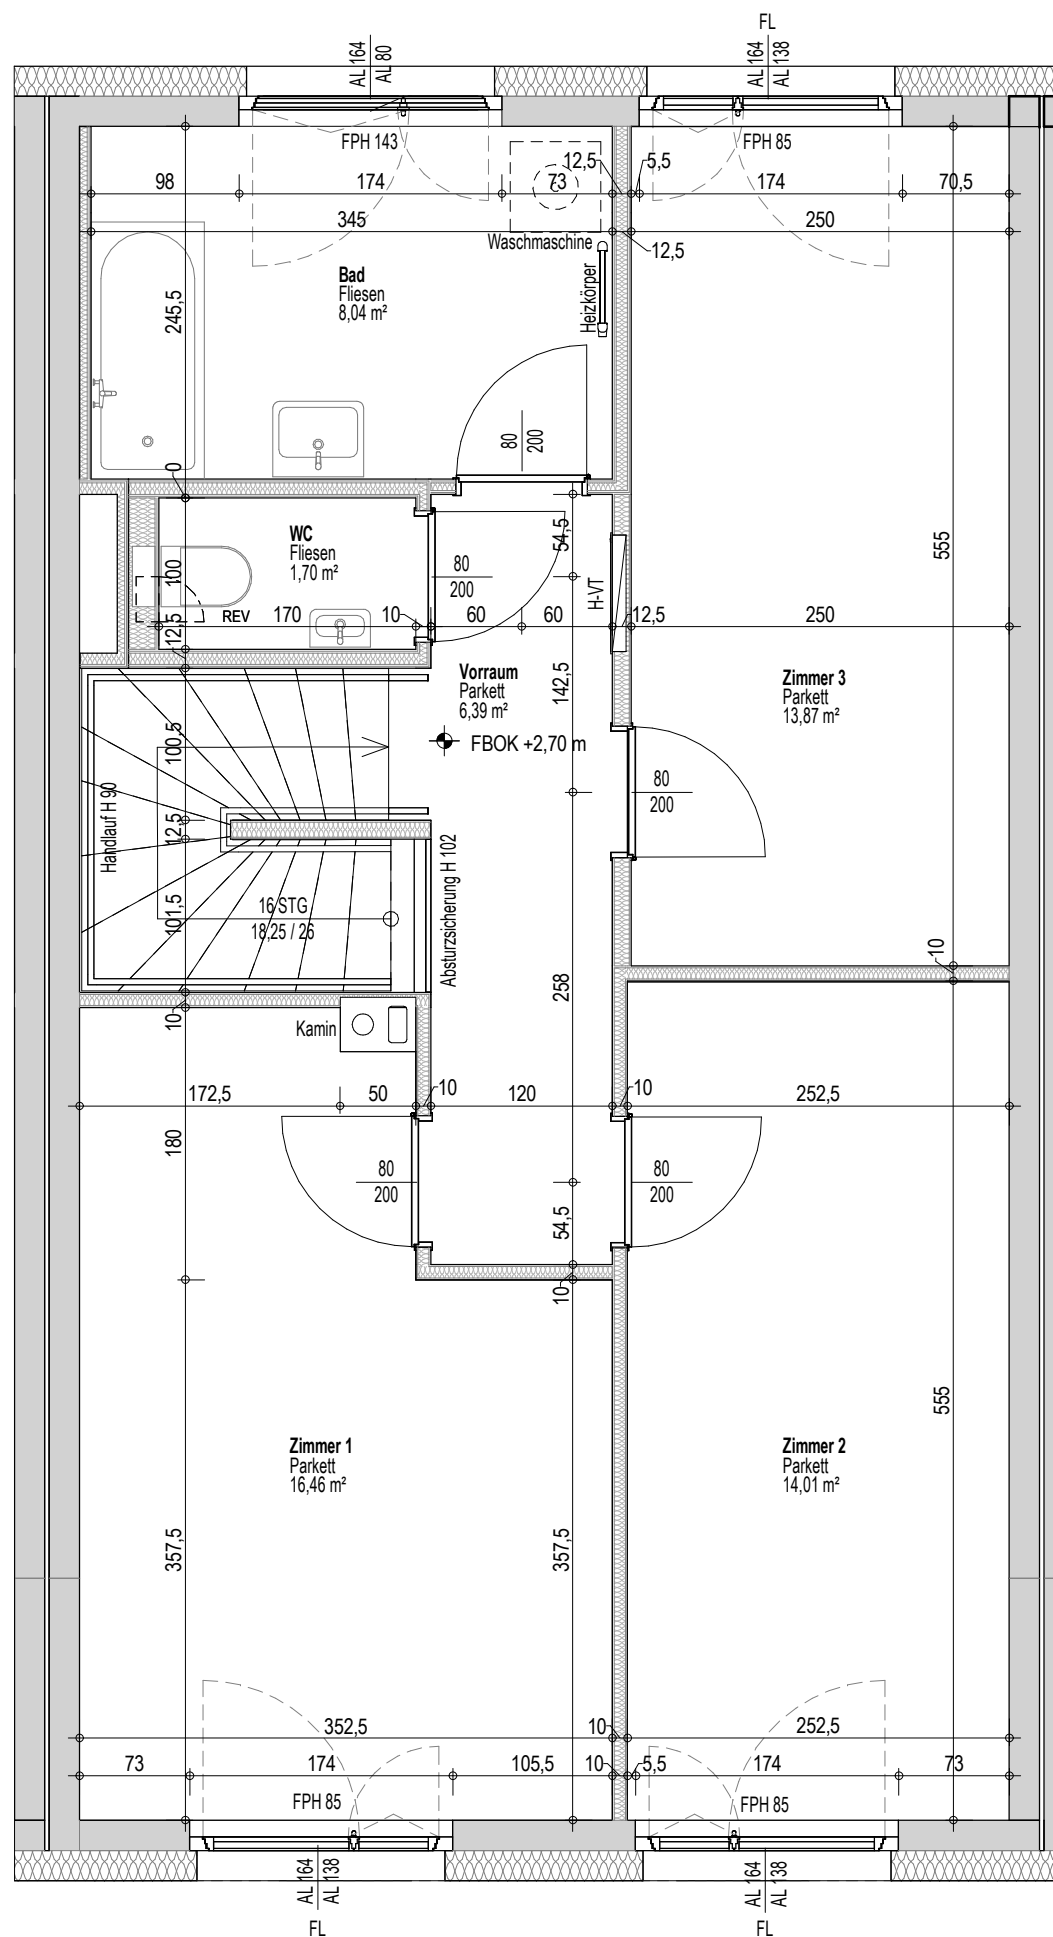

TOP RH4

TOP RH4	
WFL	108,39 m²
Terrasse, Vorplatz	19,79 m ²
Gartenhütte (Aufstellfläche)	2,79 m ²
Garten, Vorgarten	54,30 m ²
Keller	33,35 m ²

C

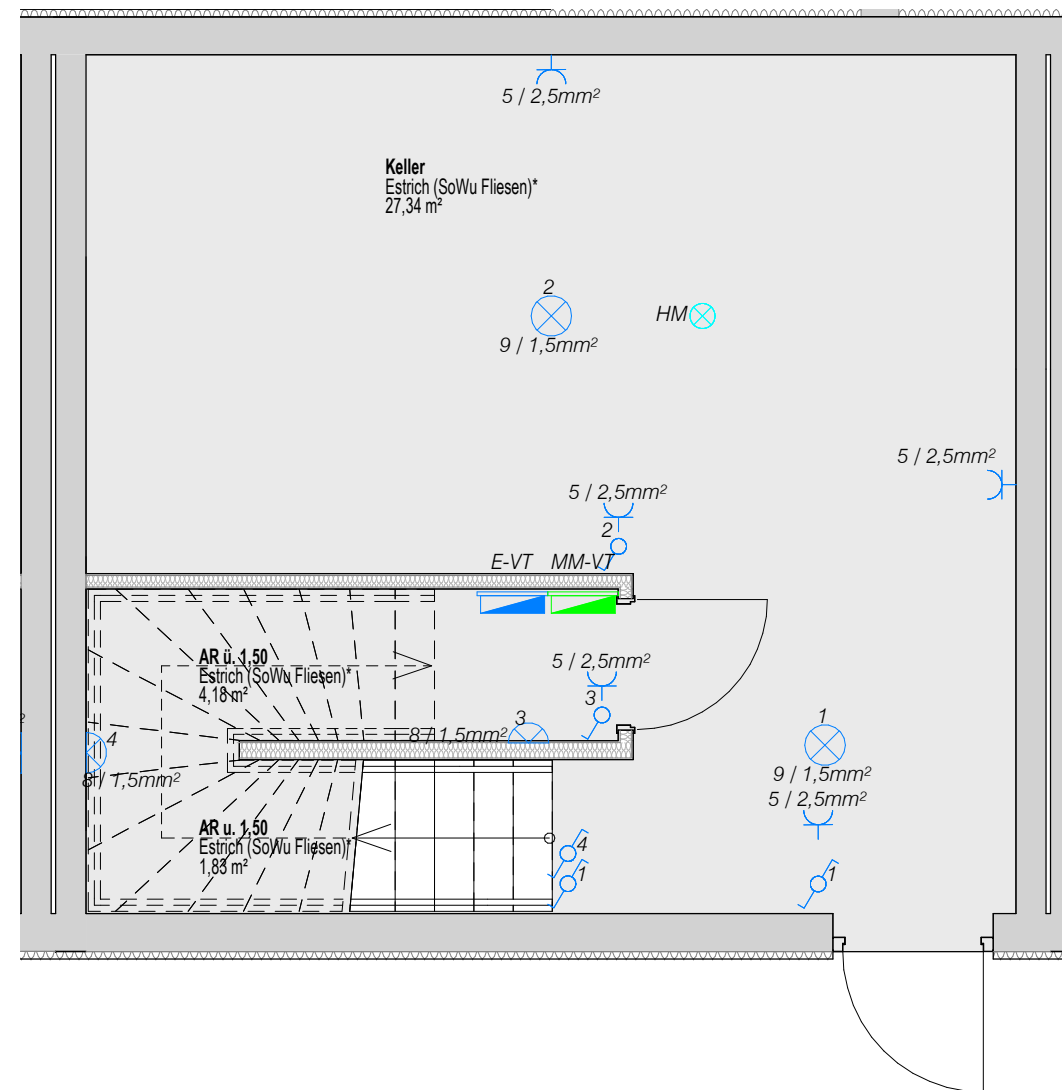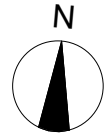


* Estrich Sowo Fliesen - Fliesen können als Sonderwunsch gegen Aufzahlung abgefragt werden.
Die im Plan angegebene FBOK bezieht sich auf den Fliesenbelag

TOP RH4

TOP RH4	
WFL	108,39 m²
Terrasse, Vorplatz	19,79 m²
Gartenhütte (Aufstellfläche)	2,79 m²
Garten, Vorgarten	54,30 m²
Keller	33,35 m²



C

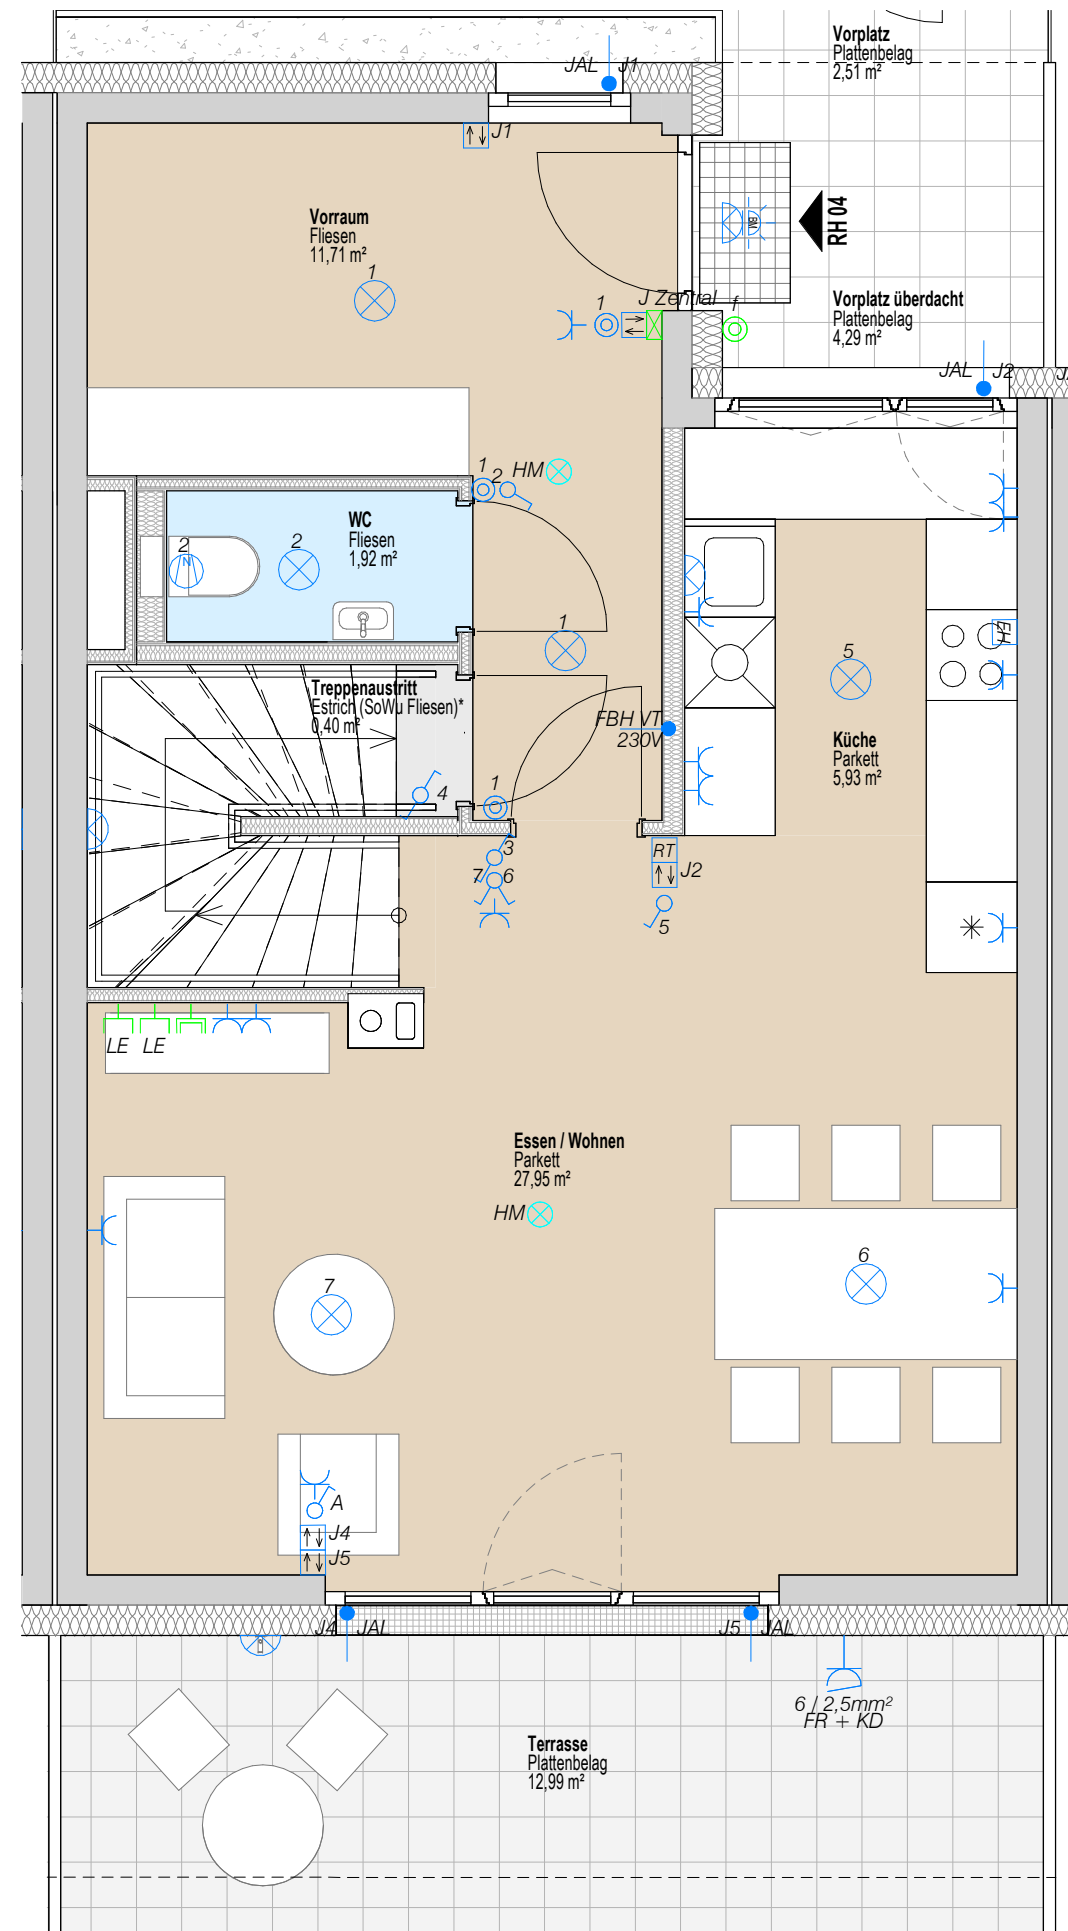

TOP RH4

TOP RH4	
WFL	108,39 m ²
Terrasse, Vorplatz	19,79 m ²
Gartenhütte (Aufstellfläche)	2,79 m ²
Garten, Vorgarten	54,30 m ²
Keller	33,35 m ²

C

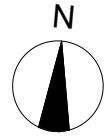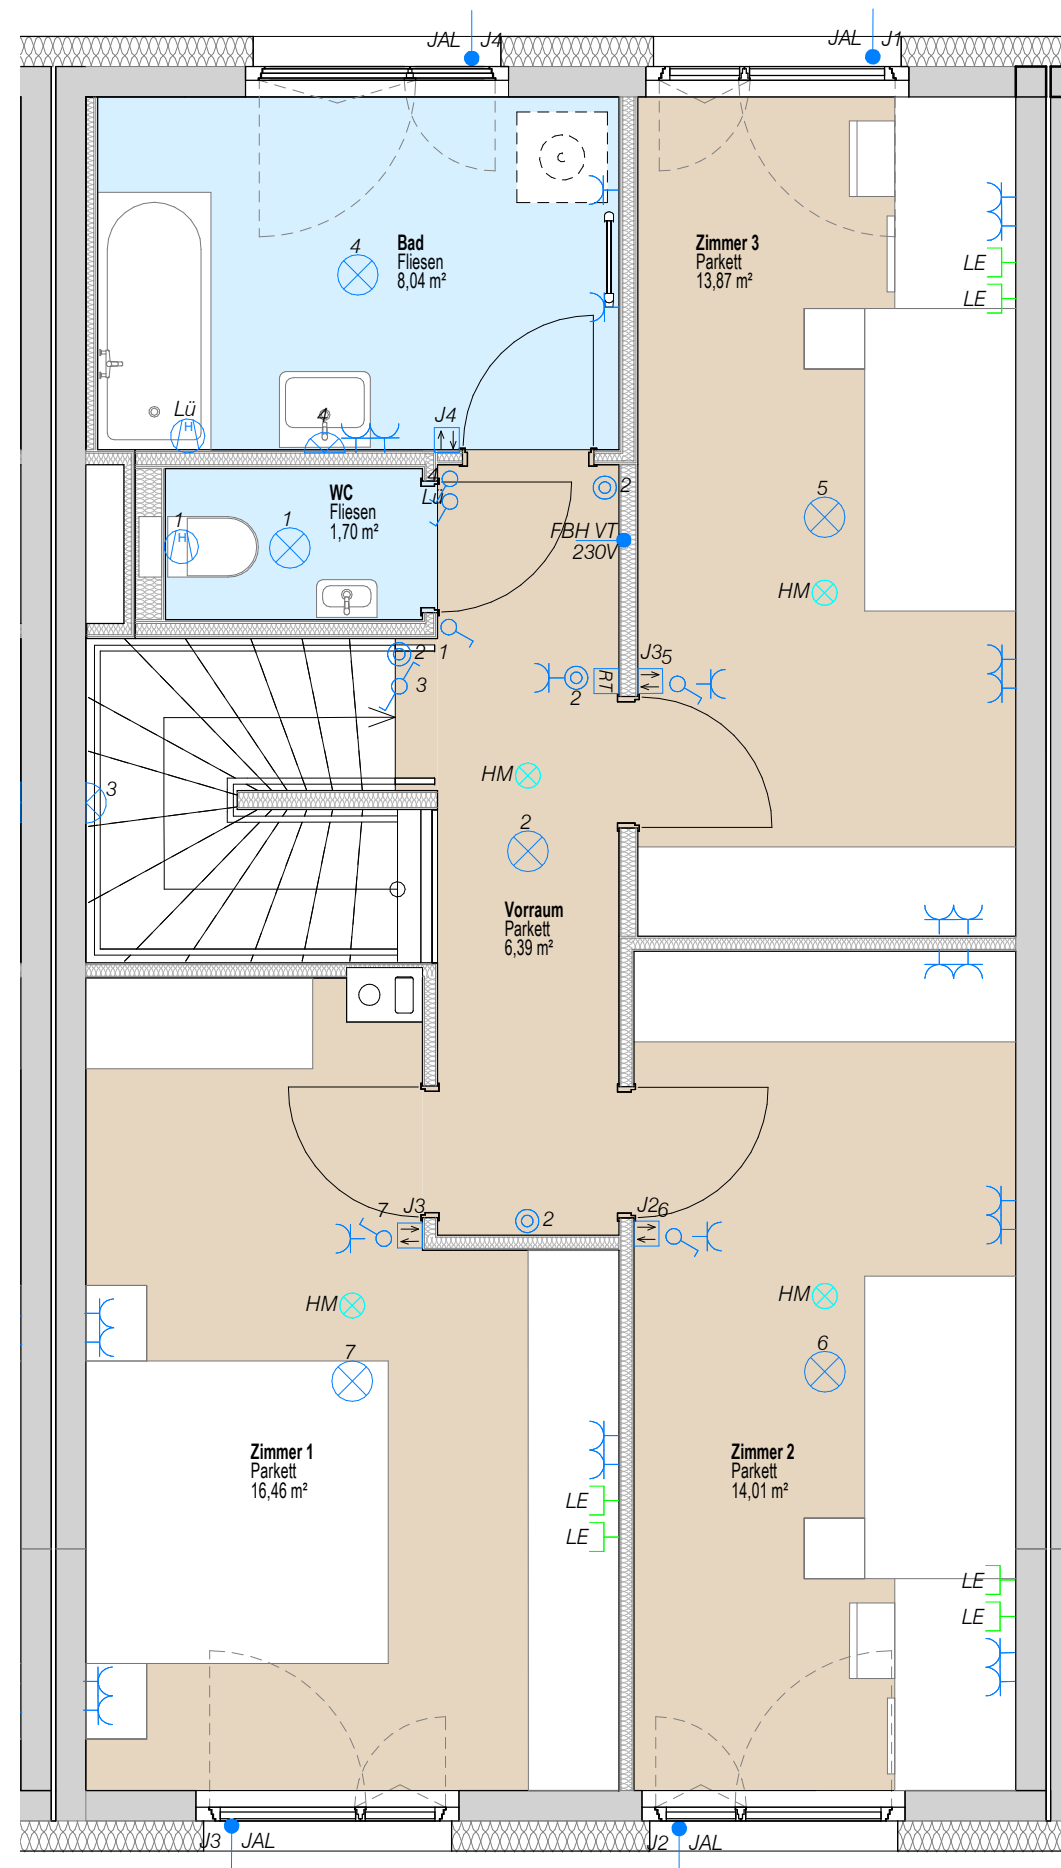

TOP RH4

TOP RH4	
WFL	108,39 m ²
Terrasse, Vorplatz	19,79 m ²
Gartenhütte (Aufstellfläche)	2,79 m ²
Garten, Vorgarten	54,30 m ²
Keller	33,35 m ²

C