
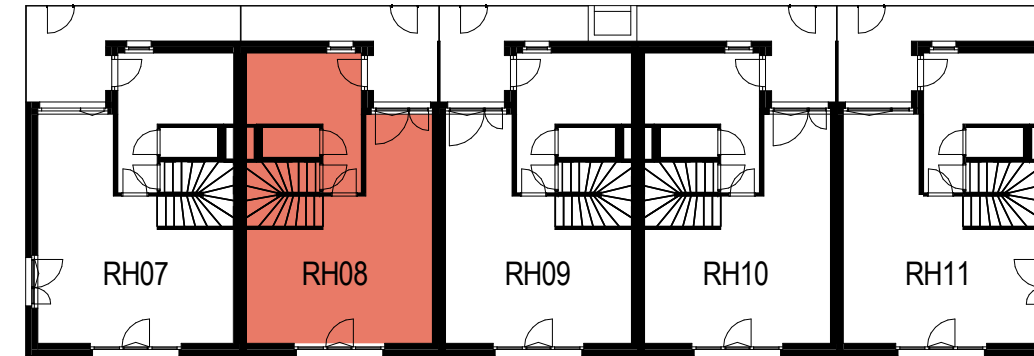



**LEGENDE**

<p><b>UPV</b> UNTERPUTZVERTEILER z.B. WOHNUNGSVERTEILER</p> <p><b>MMV</b> MULTIMEDIAVERTEILER z.B. WOHNUNGSVERTEILER</p> <p><b>TASTER UND LEUCHTTASTER</b></p> <p>AUS-, WECHSEL-, KREUZ- UND SERIENSCHALTER</p> <p>KONTROLLSCHALTER</p> <p>RAUMTHERMOSTAT</p> <p>E-HERD-DOSE 400V</p> <p>ANSCHLUSS IP44 230V SPROSSENHEIZKÖRPER</p> <p>DOPPEL- U. I-FACH-SCHUKO SOWIE KENNZEICHNUNG 3-FACH SCHUKO.</p> <p>VENTILATOR MIT NACHLAUFRELAIS SCHUKOSTECKDOSE MIT KLAPPDECKEL</p> <p>DECKENAUSLASS</p> <p>WANDAUSLASS</p> <p>ROLLOANSCHLUSS 230V</p> <p>JALOUSIESCHALTER ZENTRAL/ JALOUSIESCHALTER</p> <p>TELEFONANSCHLUSSDOSE AUSGESTÄTTET OD. LEERDOSE MIT BLINDDECKEL (LE)</p> <p>ANTENNENANSCHLUSSDOSE AUSGESTÄTTET OD. LEERDOSE MIT BLINDDECKEL (LE)</p> <p>EDV-ANSCHLUSSDOSE</p> <p>GSA-INNENSPECHSTELLE AUDIO GSA-INNENSPECHSTELLE (OPTIONAL VORBEREITET)</p> <p>GSA-TÜRÖFFNER</p> <p>HOME RAUCHMELDER</p> <p>FREILAUFTÜRSCHLIESSER</p>	<p>BA Bodenablauf</p> <p>DA Dunstabzug</p> <p>EH E-Herd</p> <p>GS Geschirrspüler</p> <p>KS Kühlschrank</p> <p>HK Heizkörper (Handtuchheizkörper im Bad)</p> <p>JAL Jalousie</p> <p>JAL Z Jalousie Zentraltaster</p> <p>M-VT Medien Verteiler</p> <p>E-VT Elektro Verteiler</p> <p>FBH-VT Fußbodenheizungsverteiler</p> <p>M-LD Medien Leerdose</p> <p>TV Television (Fernseher)</p> <p>HM Home Rauchmelder</p> <p>RT Raumthermostat</p> <p>FR Feuchtraum</p> <p>KD Klappdeckel</p> <p>FR+KD Feuchtraumsteckdose mit Klappdeckel</p> <p>AR Abstellraum</p> <p>AN Abstellnische</p> <p>FBOK Fußbodenoberkante</p> <p>FPH Fertigparapethöhe</p> <p>ATOK Attikaoberkante</p> <p>KW Kaltwasser</p> <p>WW Warmwasser</p> <p>UP Kasten Unterputzkasten</p> <p>RR Regenrohr</p> <p>FL Fensterfalzlüfter</p> <p>REV Revisionstüre</p> <p>HK Heizkörper (Infrarotheizkörper im Bad)</p>	
--	---	--


**VERGABEPLAN**

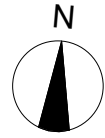

M 1:250

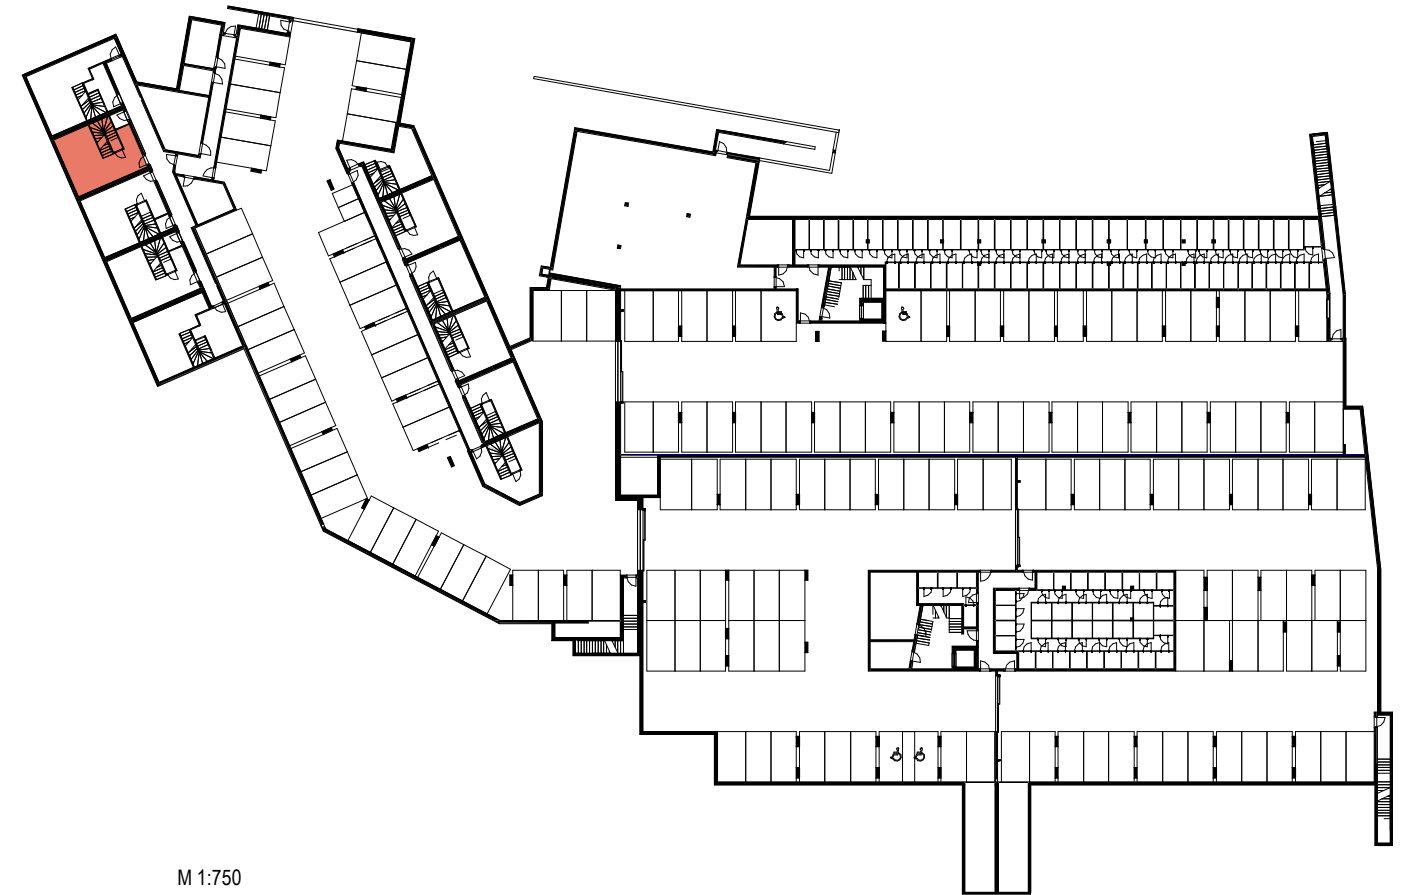


M 1:750

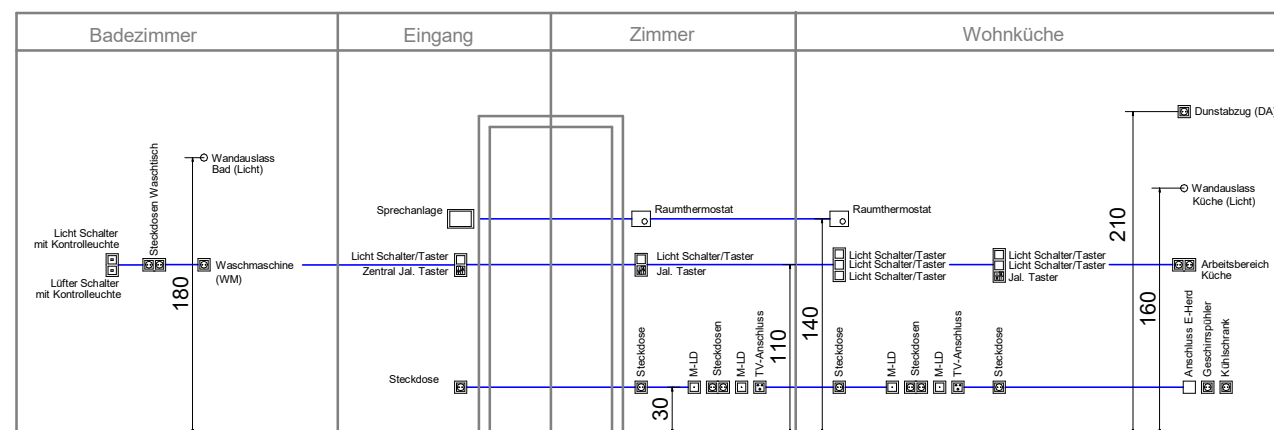


<b>Elektro Höhen-Legende:</b>	Medien Leerdose (M-LD) 30 cm	Steckdose Waschmaschine (WM) 110 cm
Reinigungssteckdose 30 cm	FR Steckdose Terrasse FR-KD 50 cm	Steckdose Waschtisch 110 cm
Steckdose Geschirrspüler (GS) 30 cm	Arbeitssteckdosen Küche 110 cm	Raumthermostat 140 cm
Steckdose Kühlschrank (KS) 30 cm	Lichtschalter mit Taster (mitte bei mehrfachen Kombinationen) 110 cm	Sprechanlage 140 cm
Anschlussdose E-Herd (EH) 30 cm	Jalousie Taster (mitte bei mehrfachen Kombinationen) 110 cm	Wandauslass Küche 160 cm
TV- Anschlussdose 30 cm		Wandauslass Bad 180 cm
		Steckdose Dunstabzug(DA) 210 cm

**TOP RH8**



<b>C</b>	<b>WFL</b>	<b>108,41 m<sup>2</sup></b>
	Terrasse, Vorplatz	19,82 m <sup>2</sup>
	Gartenhütte (Aufstellfläche)	2,31 m <sup>2</sup>
	Garten, Vorgarten	104,11 m <sup>2</sup>
	Einlagerungsraum	2,58 m <sup>2</sup>
	Keller	41,40 m <sup>2</sup>

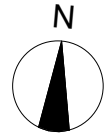


Kellergeschoss

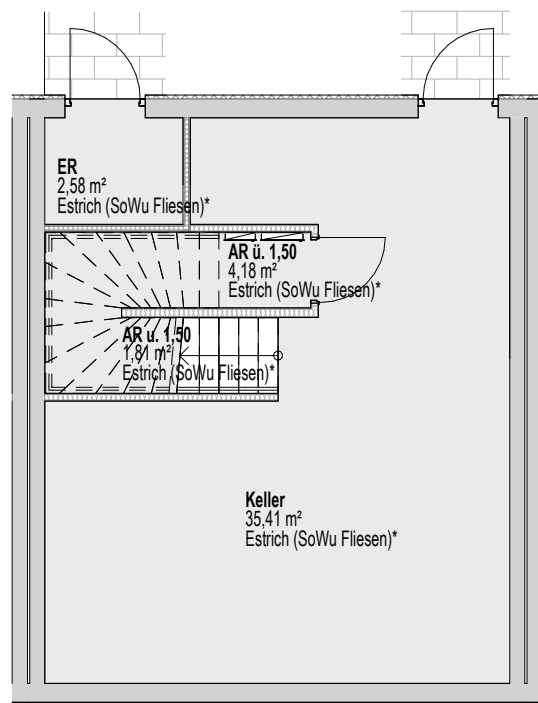

Erdgeschoss

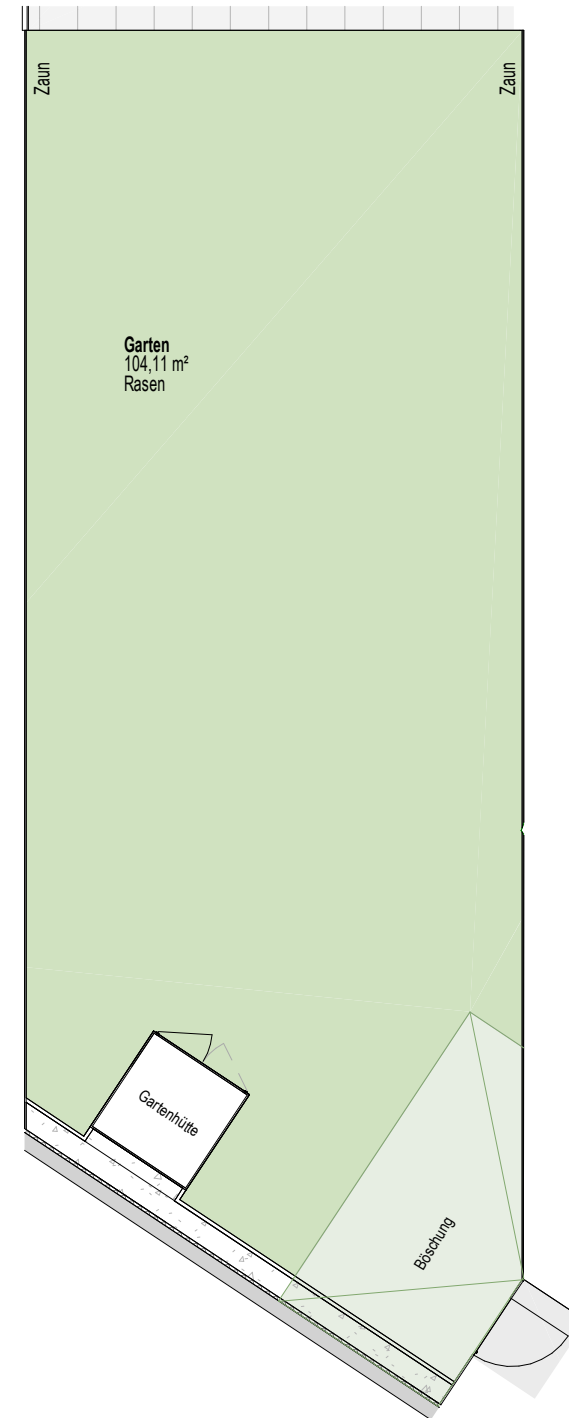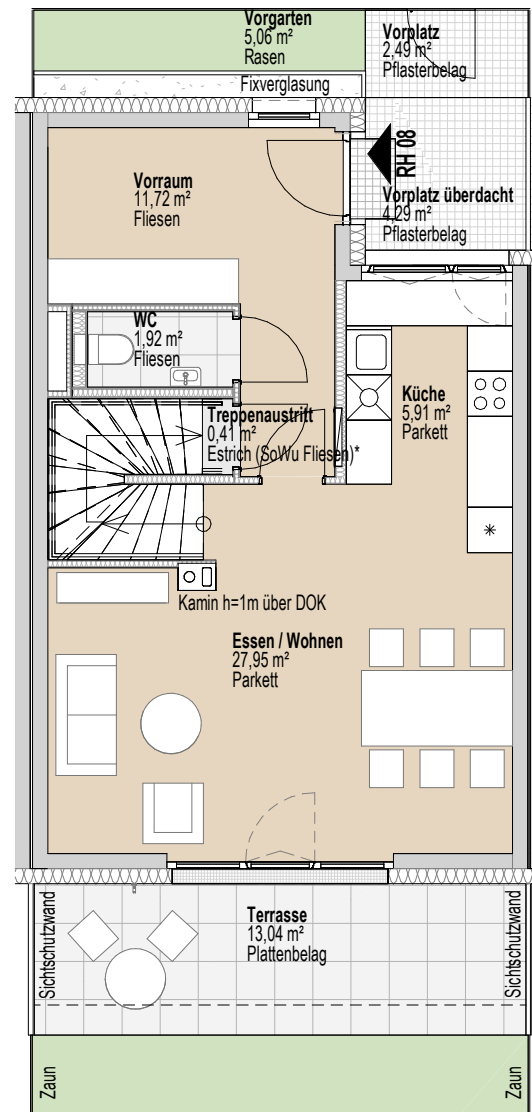

1. Obergeschoss

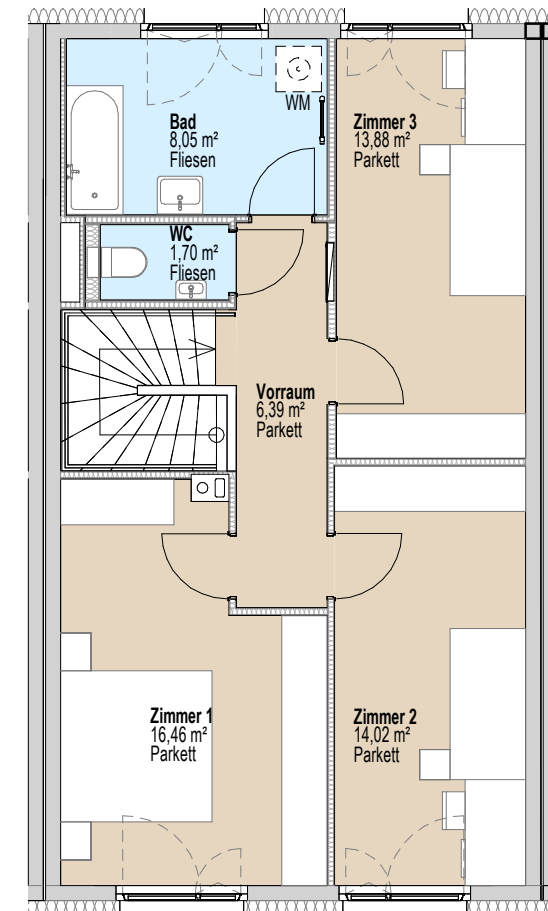


\* Estrich Sowo Fliesen - Fliesen können als Sonderwunsch gegen Aufzahlung abgefragt werden.  
Die im Plan angegebene FBOK bezieht sich auf den Fliesenbelag


TOP RH8

TOP RH8	
<b>WFL</b>	<b>108,41 m<sup>2</sup></b>
Terrasse, Vorplatz	19,82 m <sup>2</sup>
Gartenhütte (Aufstellfläche)	2,31 m <sup>2</sup>
Garten, Vorgarten	104,11 m <sup>2</sup>
Einlagerungsraum	2,58 m <sup>2</sup>
Keller	41,40 m <sup>2</sup>



Kellergeschoss

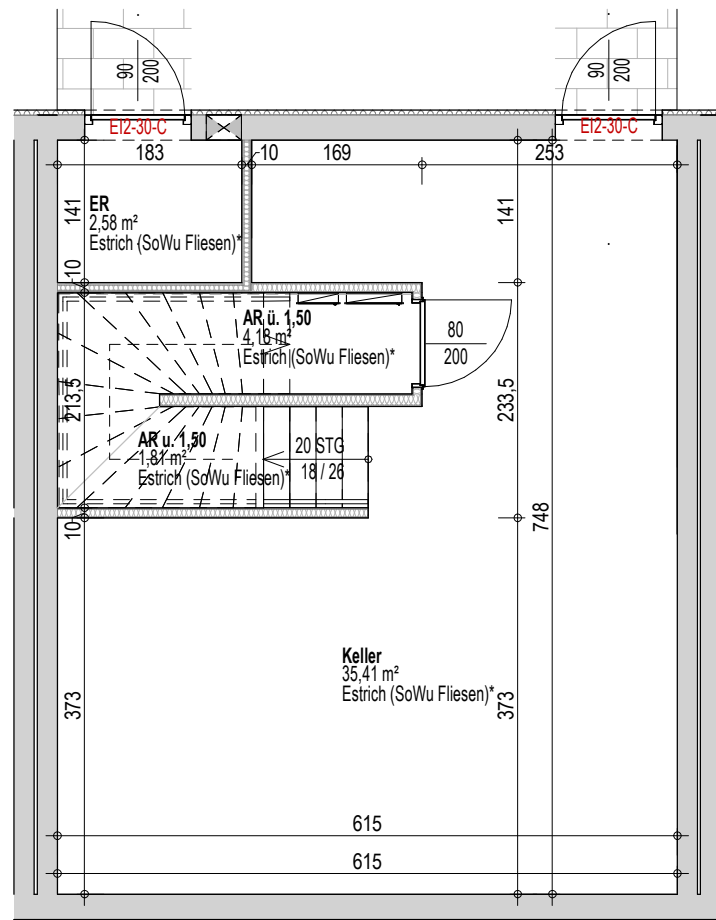

Erdgeschoss

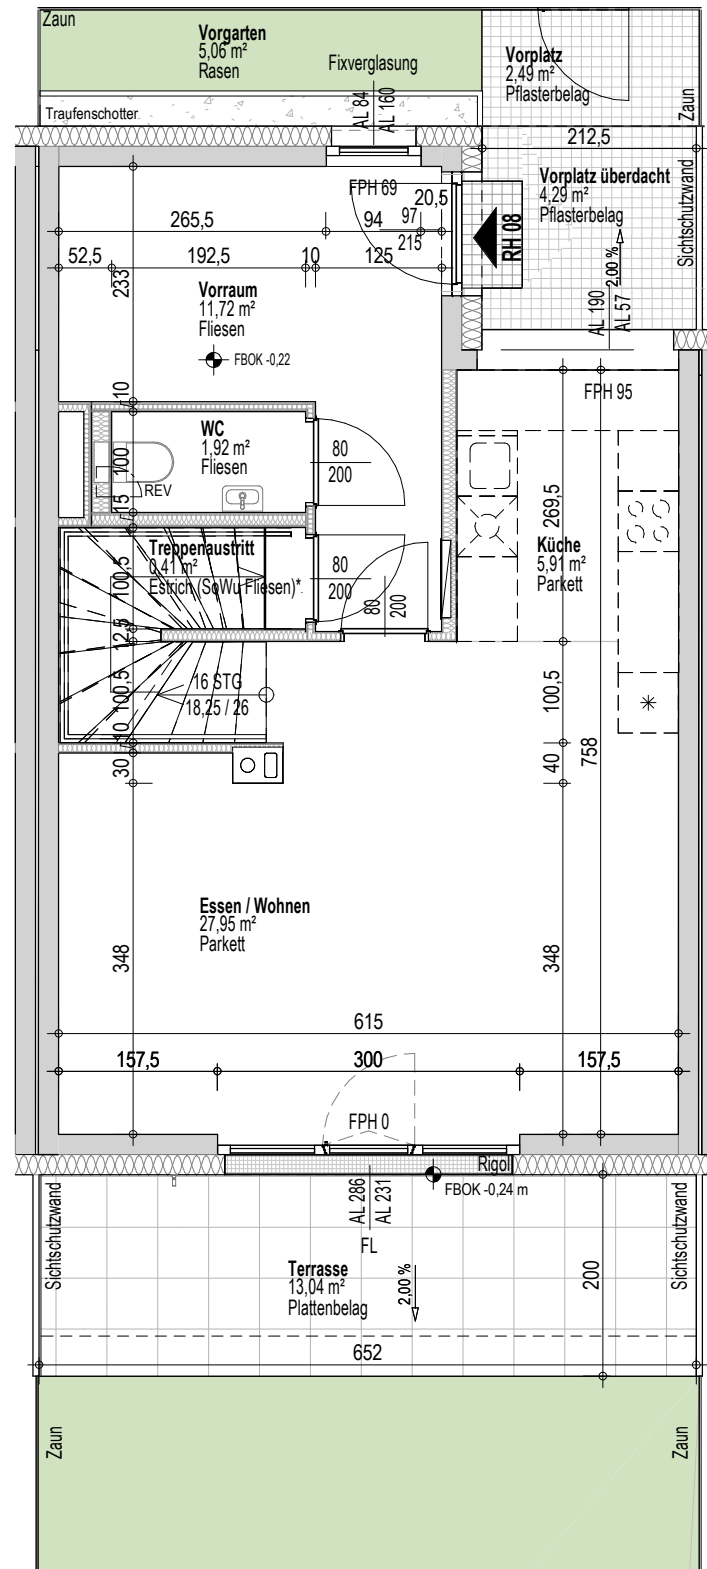



1. Obergeschoss

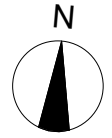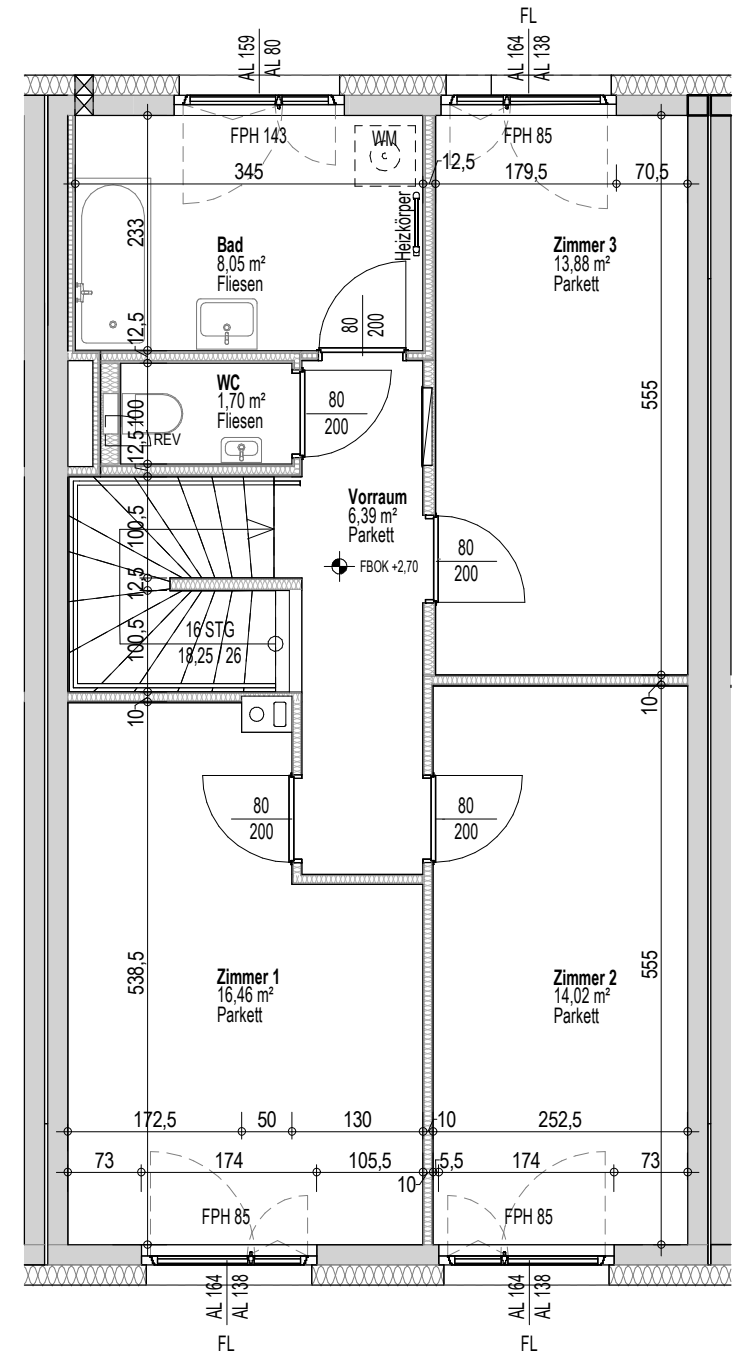

TOP RH8

WFL	108,41 m²
Terrasse, Vorplatz	19,82 m²
Gartenhütte (Aufstellfläche)	2,31 m²
Garten, Vorgarten	104,11 m²
Einlagerungsraum	2,58 m²
Keller	41,40 m²

\* Estrich Sowo Fliesen - Fliesen können als Sonderwunsch gegen Aufzahlung abgefragt werden.  
Die im Plan angegebene FBOK bezieht sich auf den Fliesenbelag

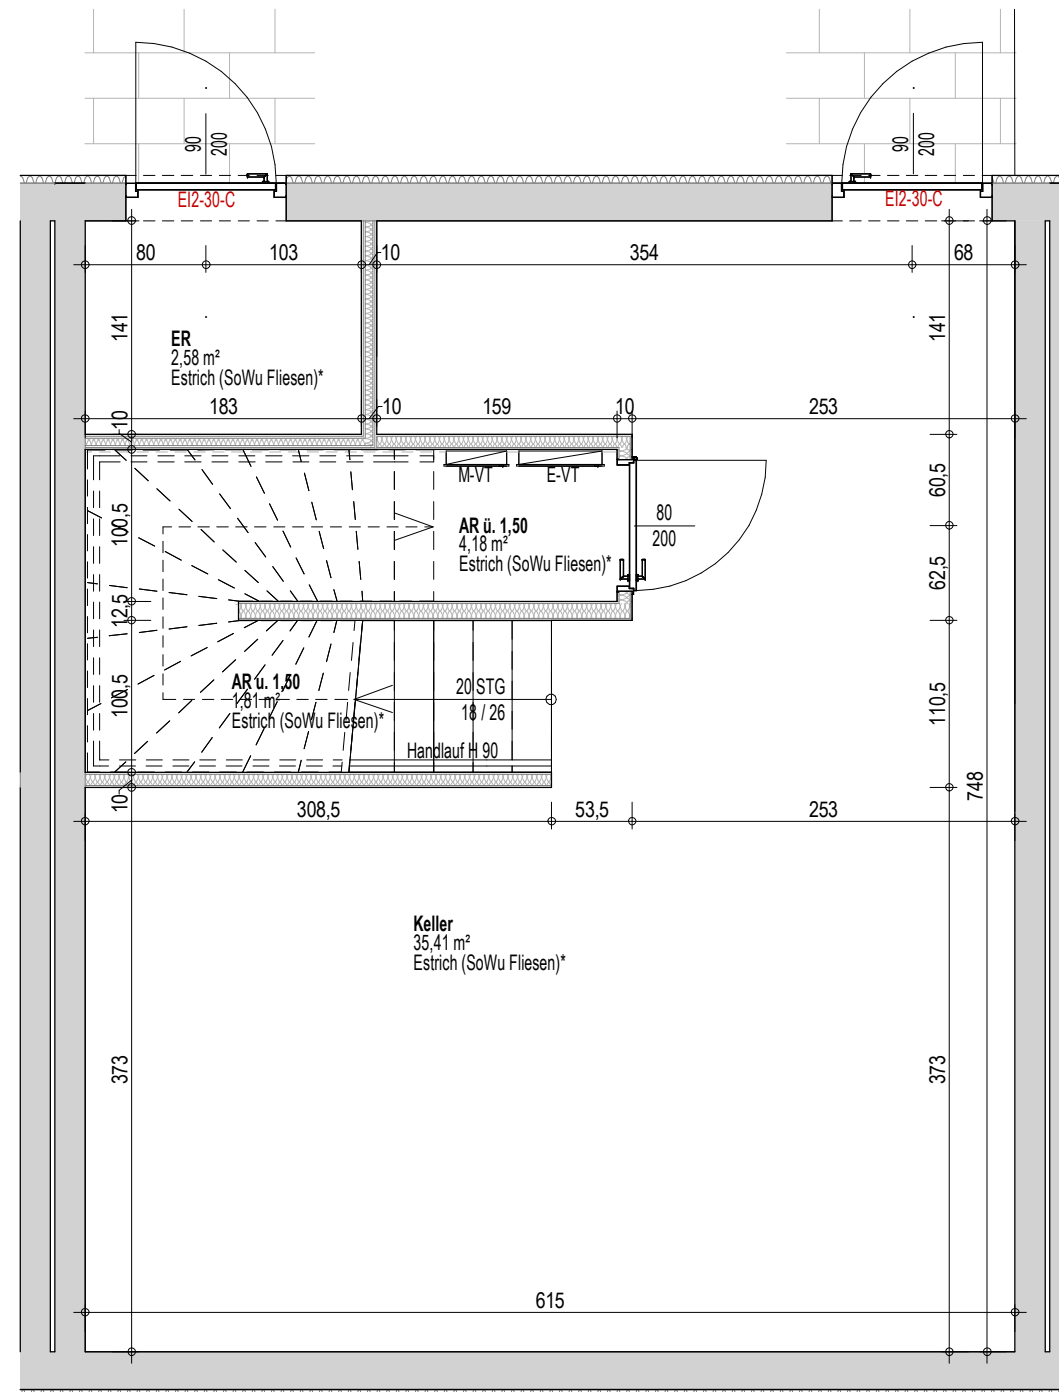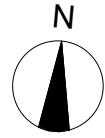


\* Estrich Sowo Fliesen - Fliesen können als Sonderwunsch gegen Aufzahlung abgefragt werden.  
Die im Plan angegebene FBOK bezieht sich auf den Fliesenbelag

TOP RH8

TOP RH8	
<b>WFL</b>	<b>108,41 m²</b>
Terrasse, Vorplatz	19,82 m²
Gartenhütte (Aufstellfläche)	2,31 m²
Garten, Vorgarten	104,11 m²
Einlagerungsraum	2,58 m²
Keller	41,40 m²



C

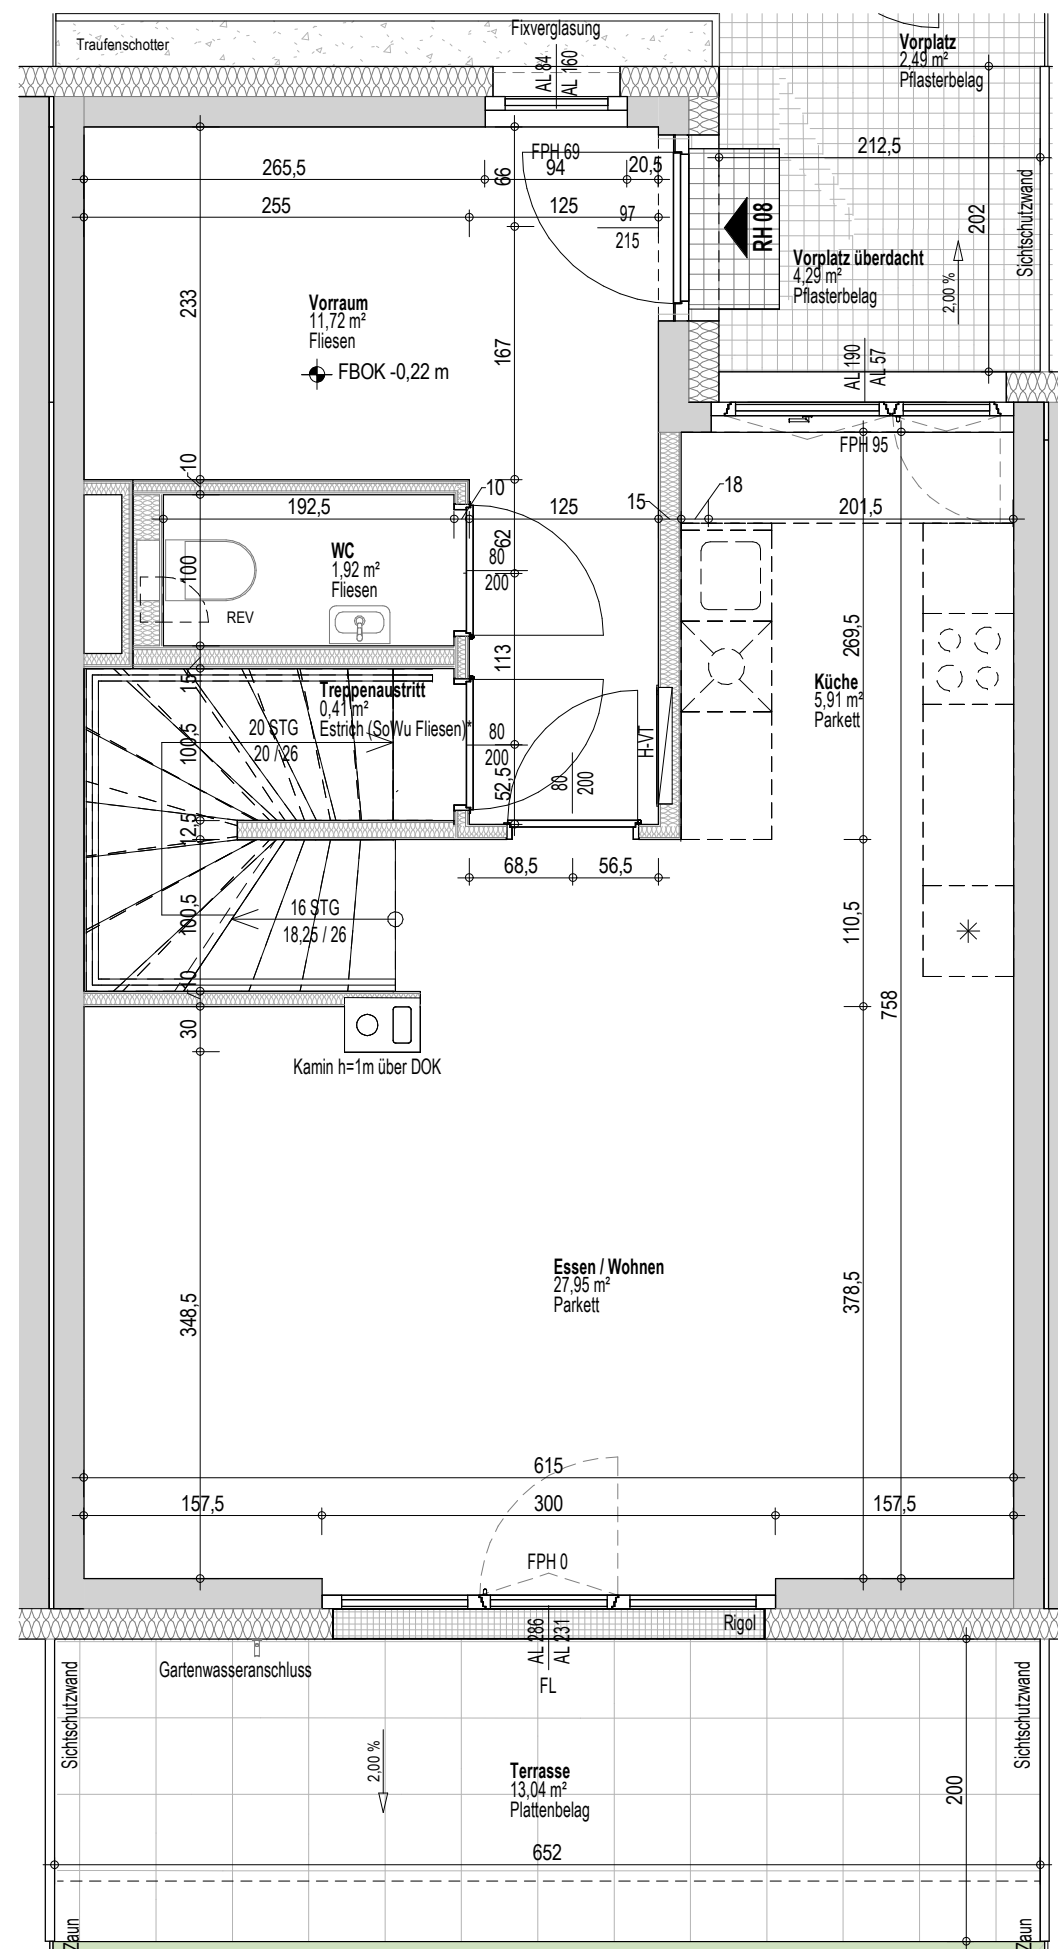

TOP RH8



TOP RH8	
<b>WFL</b>	<b>108,41 m²</b>
Terrasse, Vorplatz	19,82 m²
Gartenhütte (Aufstellfläche)	2,31 m²
Garten, Vorgarten	104,11 m²
Einlagerungsraum	2,58 m²
Keller	41,40 m²

C

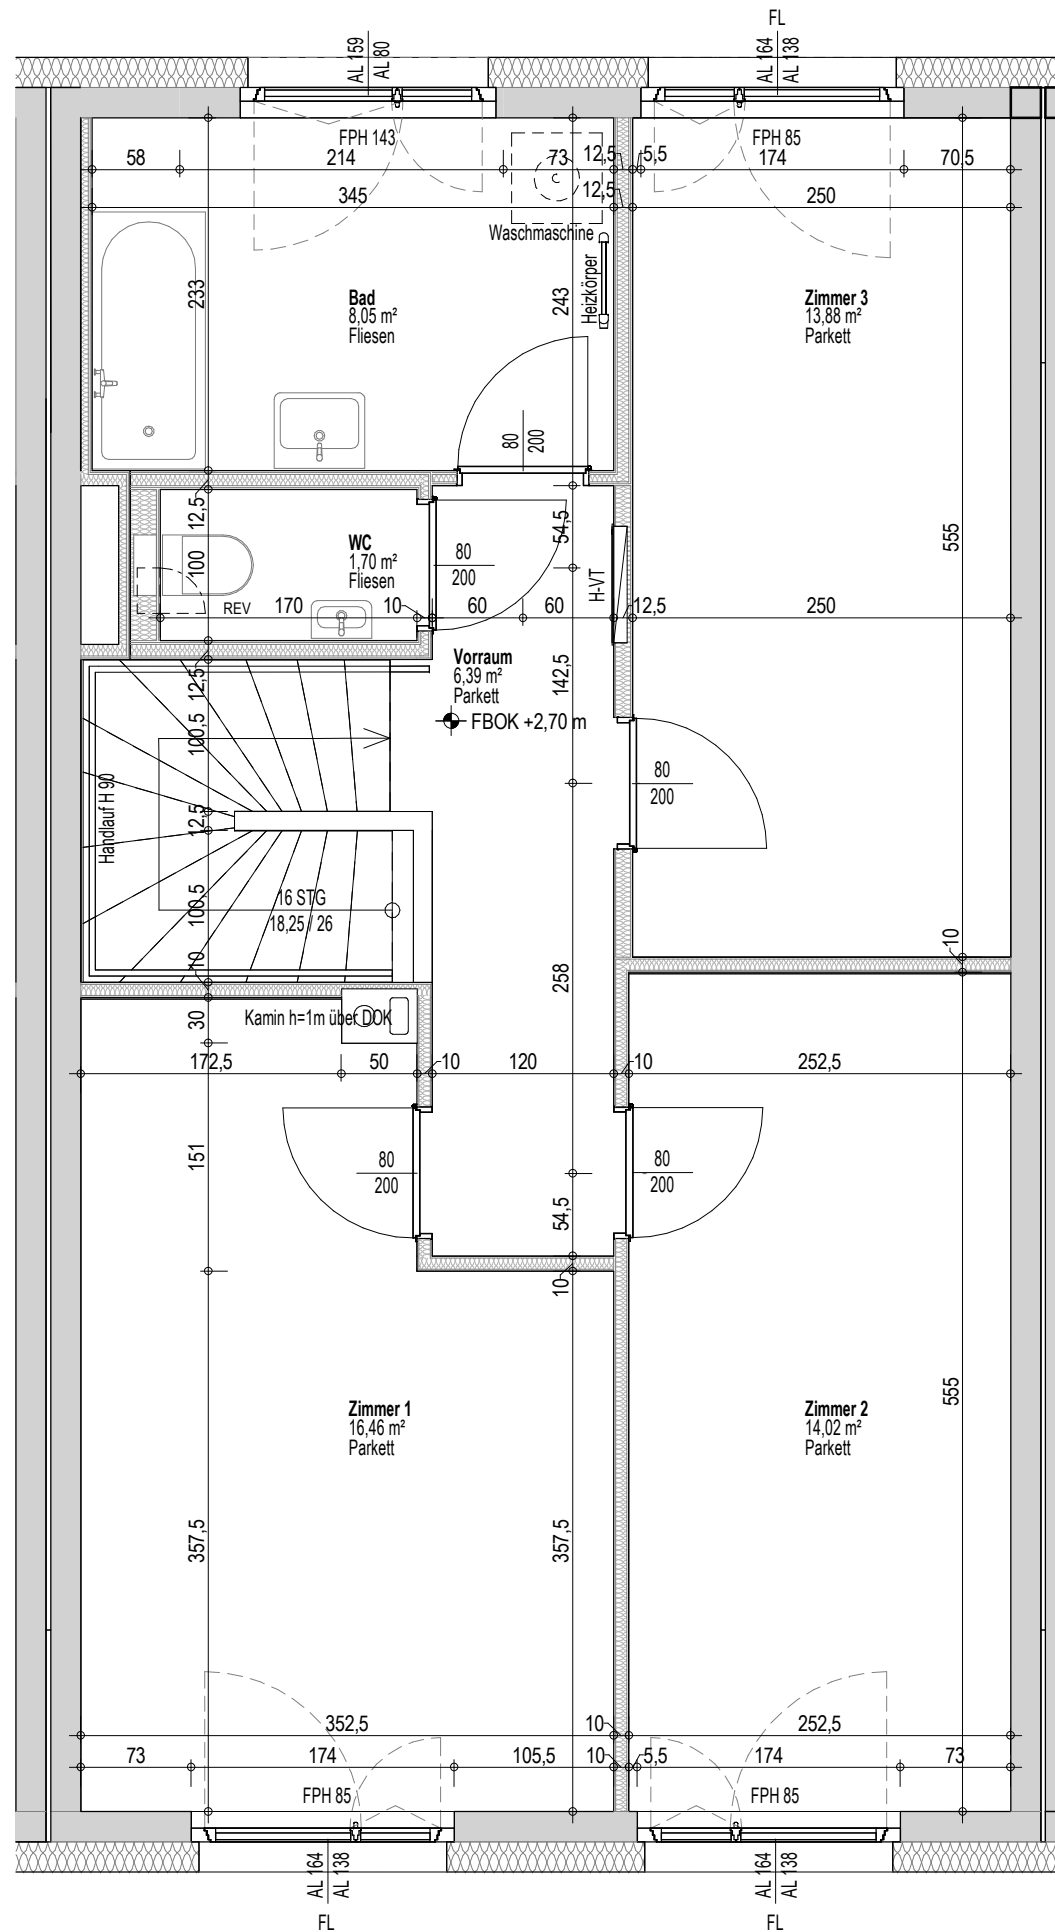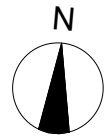

**TOP RH8**

TOP RH8	
<b>WFL</b>	<b>108,41 m<sup>2</sup></b>
Terrasse, Vorplatz	19,82 m <sup>2</sup>
Gartenhütte (Aufstellfläche)	2,31 m <sup>2</sup>
Garten, Vorgarten	104,11 m <sup>2</sup>
Einlagerungsraum	2,58 m <sup>2</sup>
Keller	41,40 m <sup>2</sup>

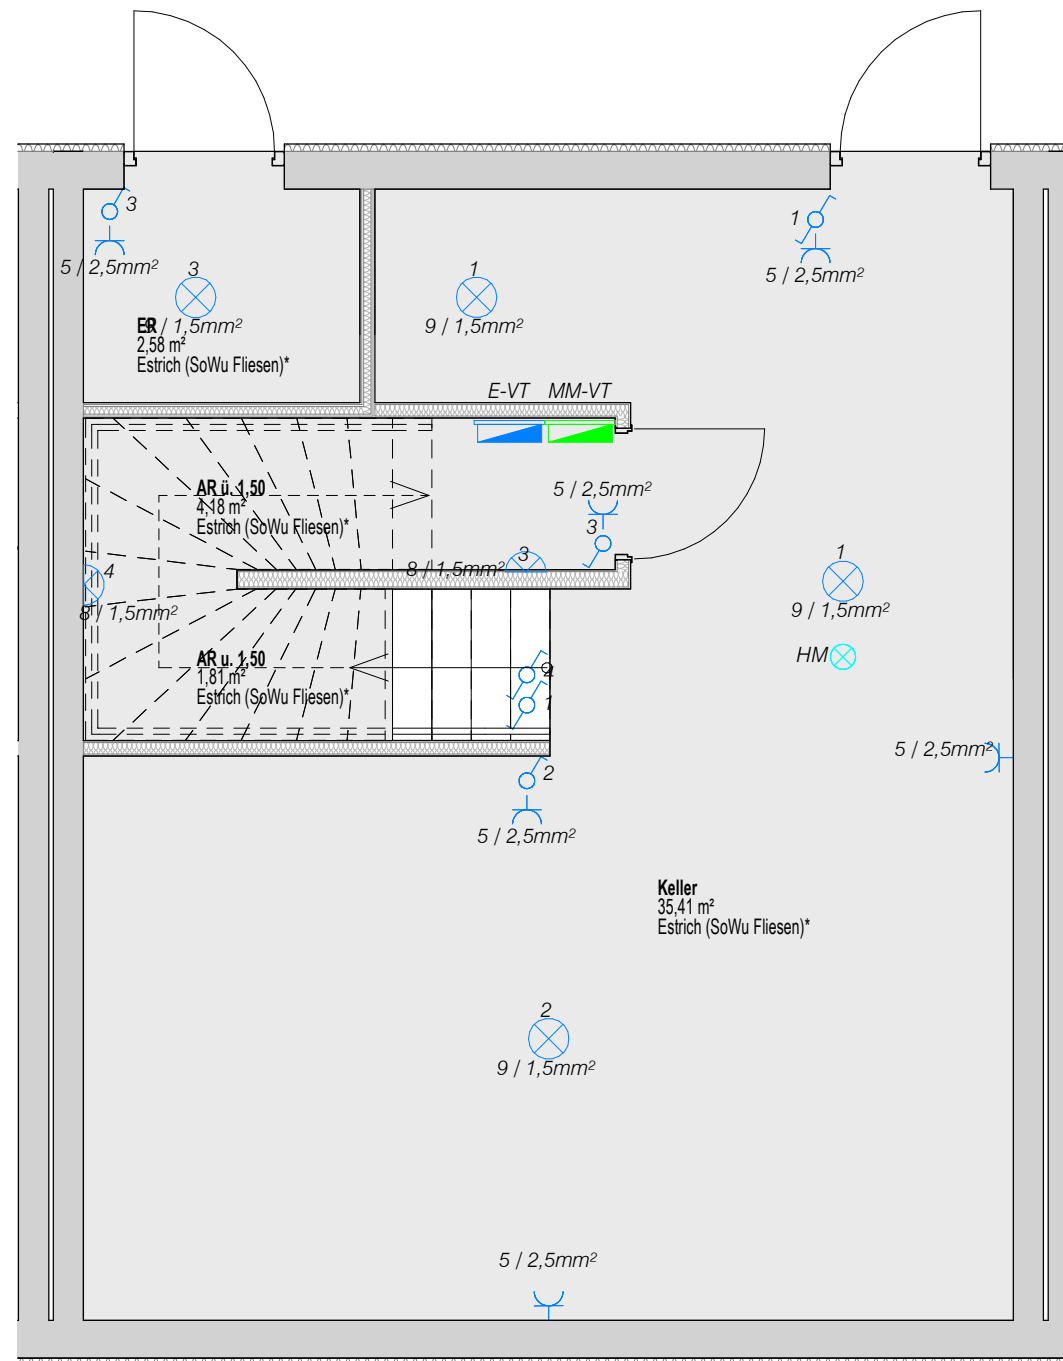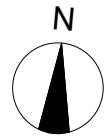



\* Estrich Sowa Fliesen - Fliesen können als Sonderwunsch gegen Aufzahlung abgefragt werden.  
Die im Plan angegebene FBOK bezieht sich auf den Fliesenbelag

TOP RH8

TOP RH8	
<b>WFL</b>	<b>108,41 m²</b>
Terrasse, Vorplatz	19,82 m²
Gartenhütte (Aufstellfläche)	2,31 m²
Garten, Vorgarten	104,11 m²
Einlagerungsraum	2,58 m²
Keller	41,40 m²

C



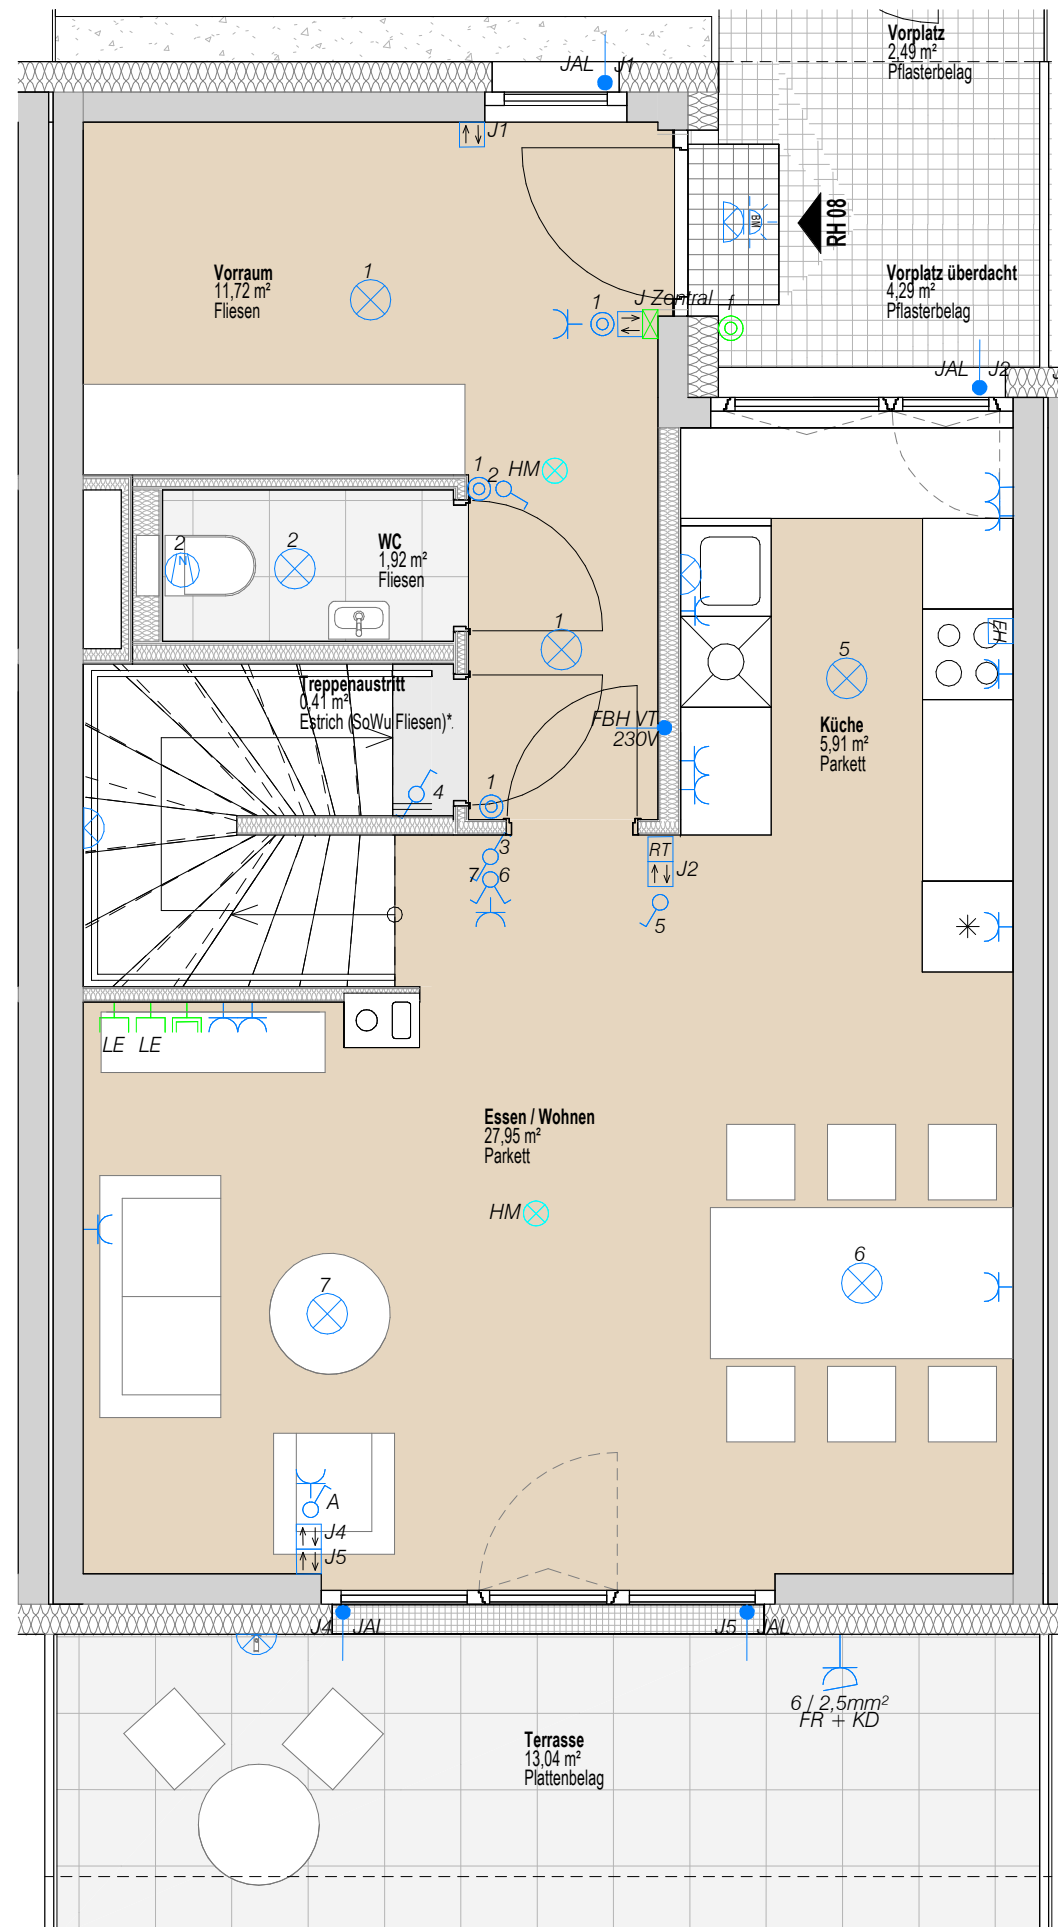
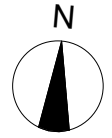


TOP RH8

TOP RH8	
<b>WFL</b>	<b>108,41 m<sup>2</sup></b>
Terrasse, Vorplatz	19,82 m <sup>2</sup>
Gartenhütte (Aufstellfläche)	2,31 m <sup>2</sup>
Garten, Vorgarten	104,11 m <sup>2</sup>
Einlagerungsraum	2,58 m <sup>2</sup>
Keller	41,40 m <sup>2</sup>





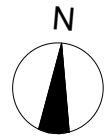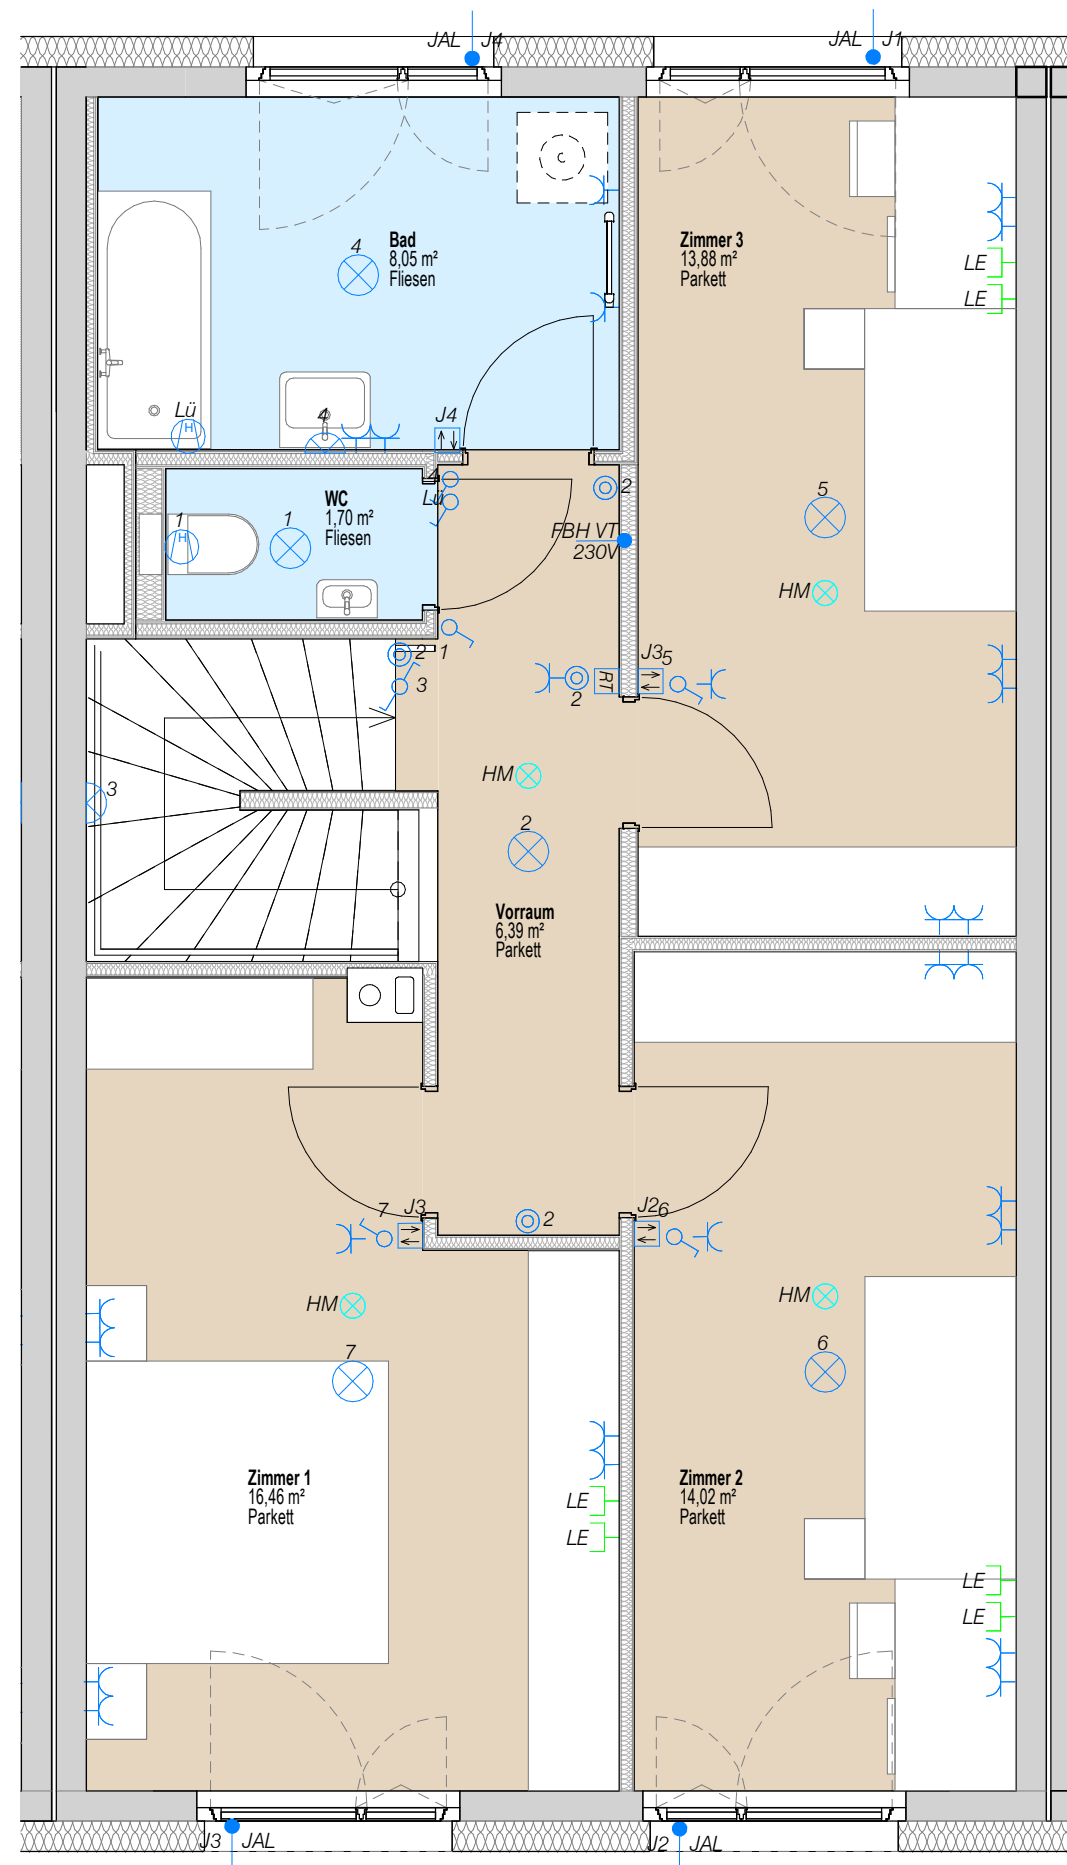

TOP RH8

TOP RH8	
<b>WFL</b>	<b>108,41 m<sup>2</sup></b>
Terrasse, Vorplatz	19,82 m <sup>2</sup>
Gartenhütte (Aufstellfläche)	2,31 m <sup>2</sup>
Garten, Vorgarten	104,11 m <sup>2</sup>
Einlagerungsraum	2,58 m <sup>2</sup>
Keller	41,40 m <sup>2</sup>

C