
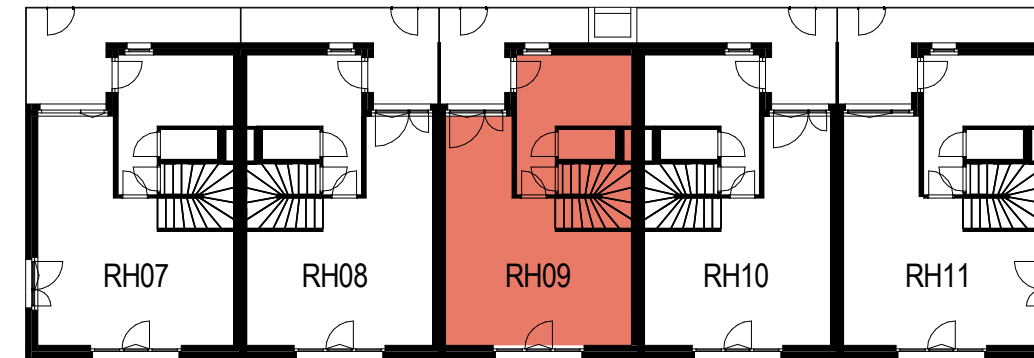



LEGENDE

<p>UPV UNTERPUTZVERTEILER z.B. WÖHNUNGSVERTEILER</p> <p>MMV MULTIMEDIAVERTEILER z.B. WÖHNUNGSVERTEILER</p> <p>TASTER UND LEUCHTTASTER</p> <p>AUS-, WECHSEL-, KREUZ- UND SERIENSCHALTER</p> <p>KONTROLLSCHALTER</p> <p>RAUMTHERMOSTAT</p> <p>ANSCHLUSS UND E-HERD-DOSE 400V/230V/24V/P/ISS/BRE</p> <p>ANSCHLUSS IP44 230V SPROSSENHEIZKÖRPER</p> <p>DOPPEL- U. I-FACH-SCHUKO SOWIE KENNZEICHNUNG 3-FACH SCHUKO.</p> <p>VENTILATOR MIT NACHLAUFRELAIS</p> <p>SCHUKOSTECKDOSE MIT KLAPPDECKEL</p> <p>DECKENAUSLASS</p> <p>WANDAUSLASS</p> <p>TELEFONANSCHLUSSDOSE AUSGESTÄTTET OD. LEERDOSE MIT BLINDECKEL (LE)</p> <p>ANTENNENANSCHLUSSDOSE AUSGESTÄTTET OD. LEERDOSE MIT BLINDECKEL (LE)</p> <p>EDV-ANSCHLUSSDOSE</p> <p>GSA-AUSSENSPRECHSTELLE</p> <p>GSA-TÜRÖFFNER</p> <p>GSA-INNENSPRECHSTELLE</p>	<p>BA Bodenablauf</p> <p>DA Dunstabzug</p> <p>EH E-Herd</p> <p>GS Geschirrspüler</p> <p>KS Kühlschrank</p> <p>HK Heizkörper (Handtuchheizkörper im Bad)</p> <p>JAL Jalousie</p> <p>JAL Z Jalousie Zentraltaster</p> <p>M-VT Medien Verteiler</p> <p>E-VT Elektro Verteiler</p> <p>FBH-VT Fußbodenheizungsverteiler</p> <p>M-LD Medien Leerdose</p> <p>TV Television (Fernseher)</p> <p>HM Home Rauchmelder</p> <p>RT Raumthermostat</p> <p>FR Feuchtraum</p> <p>KD Klappdeckel</p> <p>FR+KD Feuchtraumsteckdose mit Klappdeckel</p> <p>AR Abstellraum</p> <p>AN Abstellnische</p> <p>FBOK Fußbodenoberkante</p> <p>FPH Fertigparapethöhe</p> <p>ATOK Attikaoberkante</p> <p>KW Kaltwasser</p> <p>WW Warmwasser</p> <p>UP Kasten Unterputzkasten</p> <p>RR Regenrohr</p> <p>FL Fensterfalzlüfter</p> <p>REV Revisionstüre</p> <p>HK Heizkörper (Infrarotheizkörper im Bad)</p>	
--	---	--


VERGABEPLAN

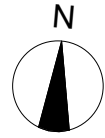

M 1:250

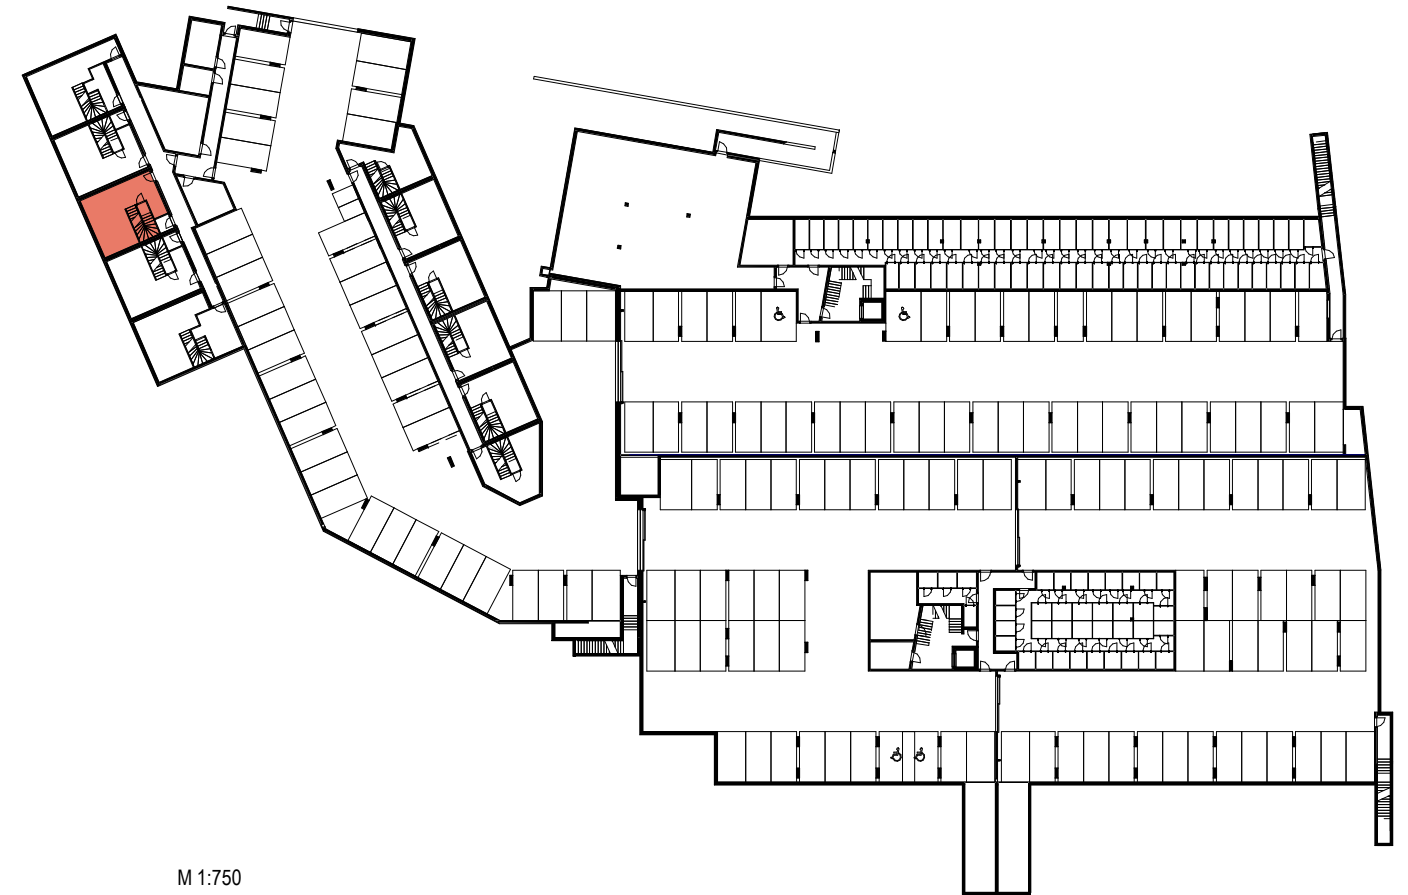


M 1:750

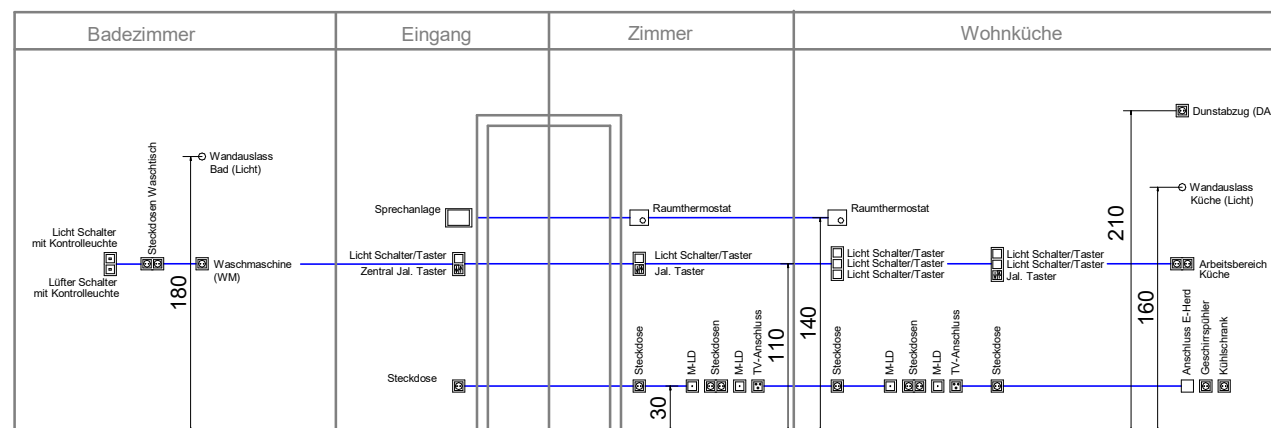


Elektro Höhen-Legende:		Medien Leerdose (M-LD)		Steckdose Waschmaschine (WM)	
Reinigungssteckdose	30 cm	FR Steckdose Terrasse FR-KD	50 cm	Steckdose Waschtisch	110 cm
Steckdose Geschirrspüler (GS)	30 cm	Arbeitssteckdosen Küche	110 cm	Raumthermostat	140 cm
Steckdose Kühlschrank (KS)	30 cm	Lichtschalter mit Taster (mitte bei mehrfachen Kombinationen)	110 cm	Sprechanlage	140 cm
Anschlussdose E-Herd (EH)	30 cm	Jalousie Taster (mitte bei mehrfachen Kombinationen)	110 cm	Wandauslass Küche	160 cm
TV- Anschlussdose	30 cm			Wandauslass Bad	180 cm
				Steckdose Dunstabzug(DA)	210 cm

TOP RH9


C		WFL	108,43 m <sup>2</sup>
		Terrasse, Vorplatz	19,78 m <sup>2</sup>
		Gartenhütte (Aufstellfläche)	2,46 m <sup>2</sup>
		Garten, Vorgarten	113,18 m <sup>2</sup>
		Einlagerungsraum	2,58 m <sup>2</sup>
		Keller	41,39 m <sup>2</sup>

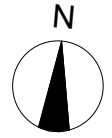



Kellergeschoss

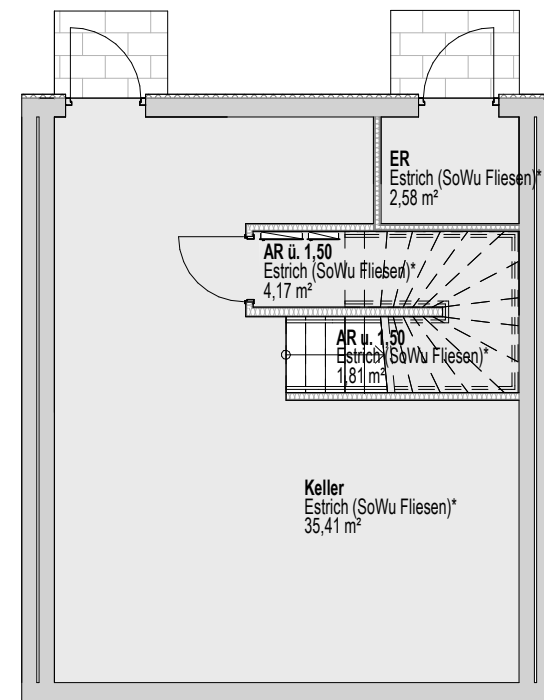

Erdgeschoss

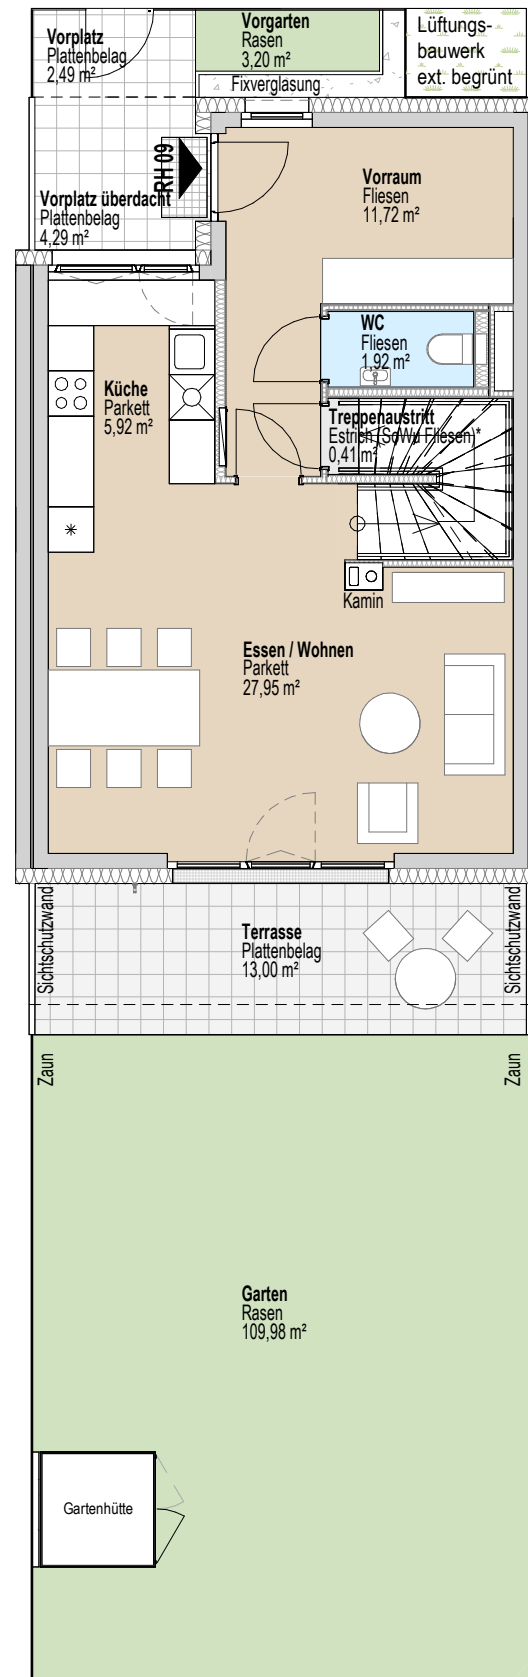

1. Obergeschoss

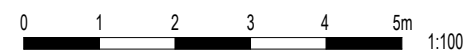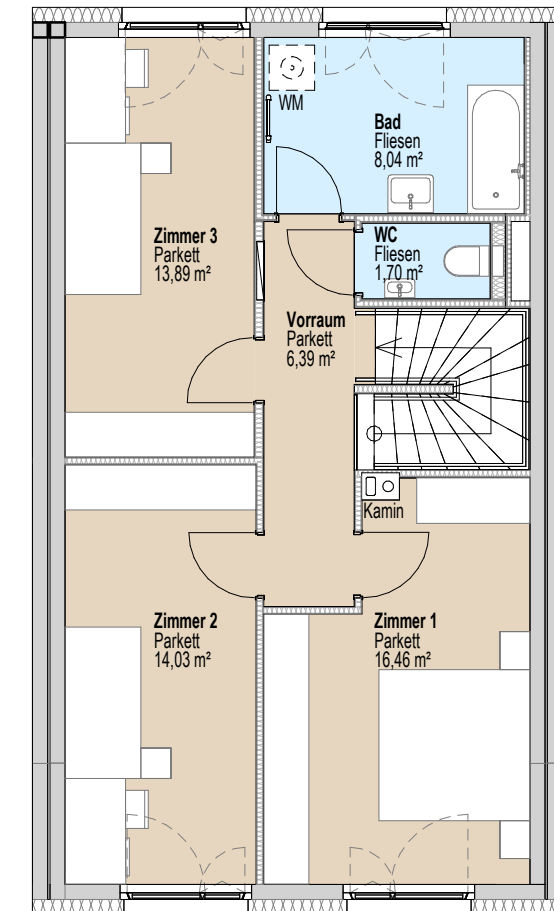


\* Estrich Sowo Fliesen - Fliesen können als Sonderwunsch gegen Aufzahlung abgefragt werden.  
Die im Plan angegebene FBOK bezieht sich auf den Fliesenbelag

TOP RH9


TOP RH9	
<b>WFL</b>	<b>108,43 m²</b>
Terrasse, Vorplatz	19,78 m²
Gartenhütte (Aufstellfläche)	2,46 m²
Garten, Vorgarten	113,18 m²
Einlagerungsraum	2,58 m²
Keller	41,39 m²




**Kellergeschoss**

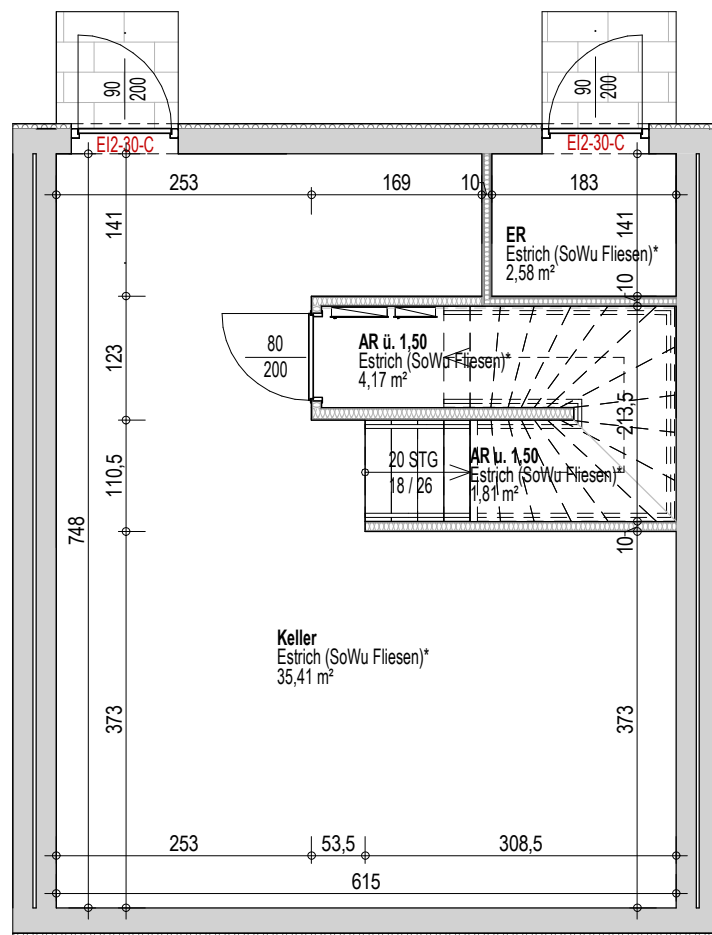

**Erdgeschoss**

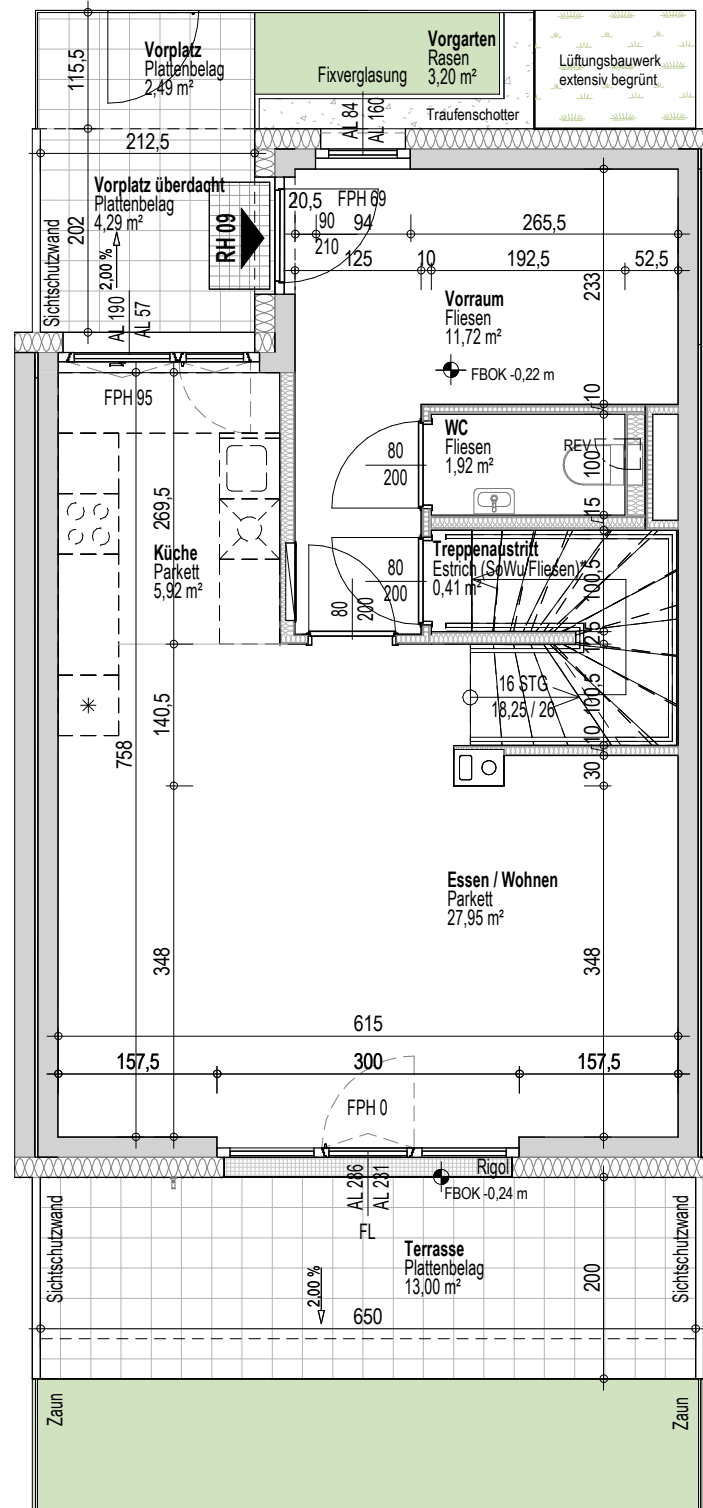



**1. Obergeschoss**

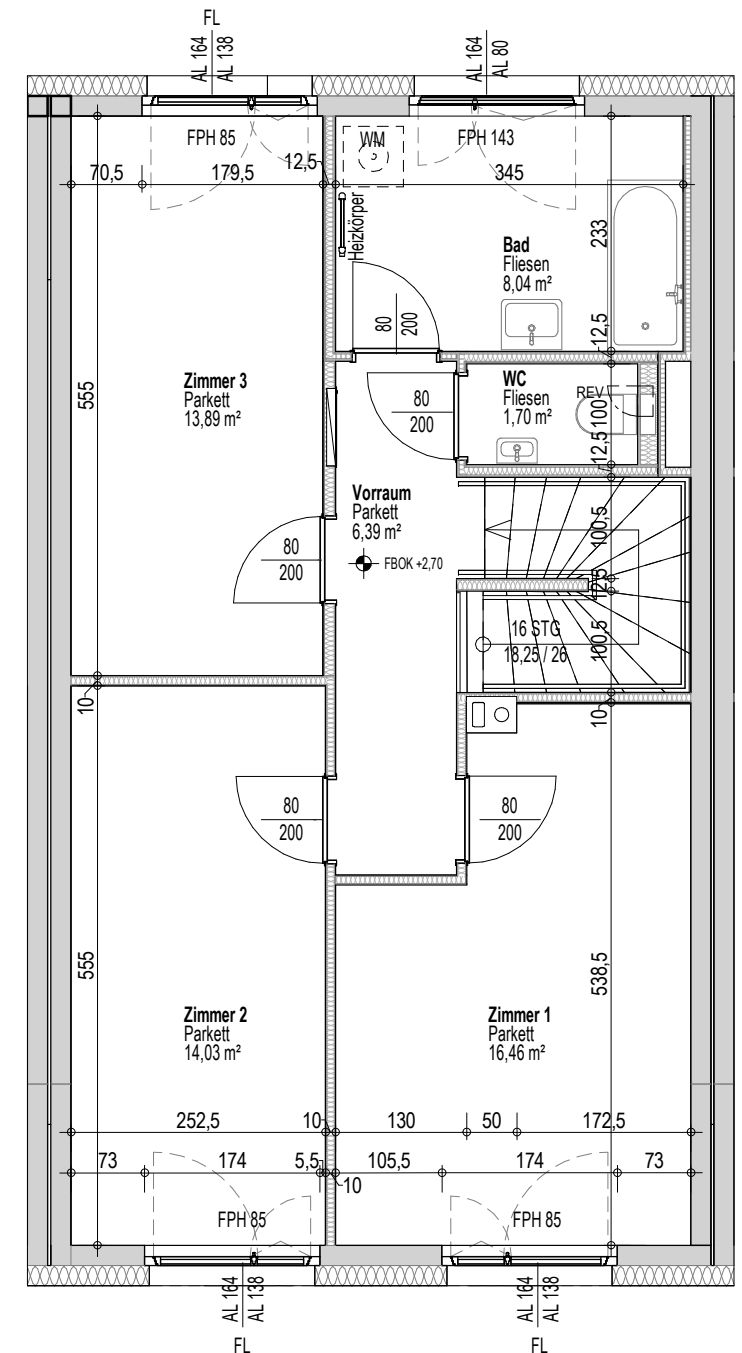

\* Estrich Sowo Fliesen - Fliesen können als Sonderwunsch gegen Aufzahlung abgefragt werden.  
Die im Plan angegebene FBOK bezieht sich auf den Fliesenbelag

**TOP RH9**

C	
<b>WFL</b>	<b>108,43 m²</b>
Terrasse, Vorplatz	19,78 m²
Gartenhütte (Aufstellfläche)	2,46 m²
Garten, Vorgarten	113,18 m²
Einlagerungsraum	2,58 m²
Keller	41,39 m²

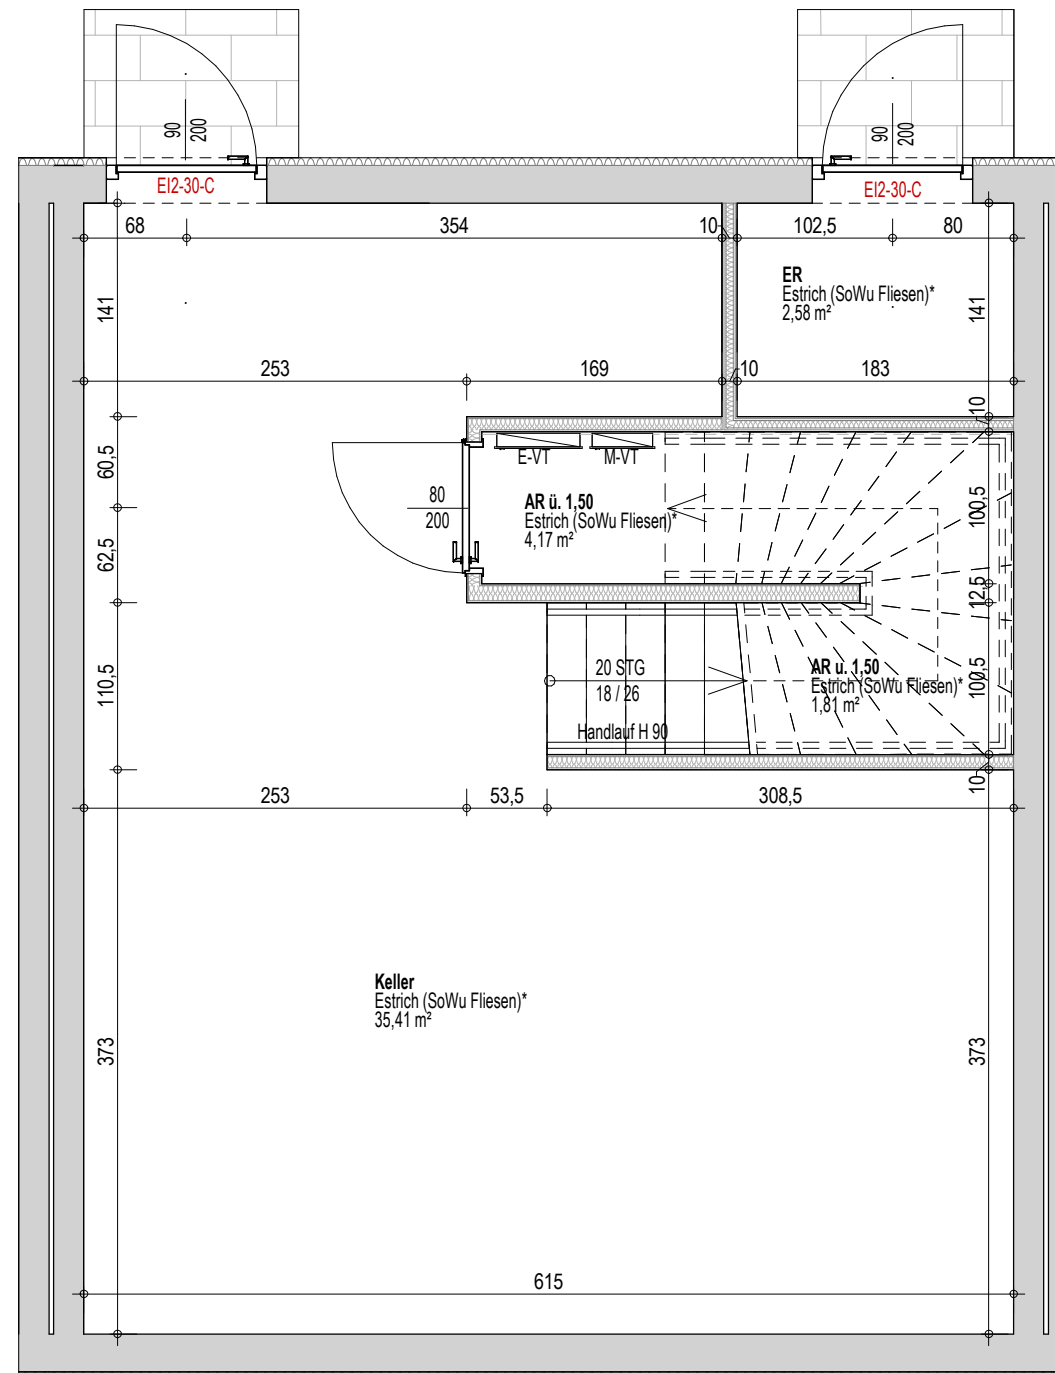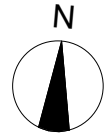


\* Estrich Sowo Fliesen - Fliesen können als Sonderwunsch gegen Aufzahlung abgefragt werden.  
Die im Plan angegebene FBOK bezieht sich auf den Fliesenbelag

TOP RH9



TOP RH9	
<b>WFL</b>	<b>108,43 m²</b>
Terrasse, Vorplatz	19,78 m²
Gartenhütte (Aufstellfläche)	2,46 m²
Garten, Vorgarten	113,18 m²
Einlagerungsraum	2,58 m²
Keller	41,39 m²

C

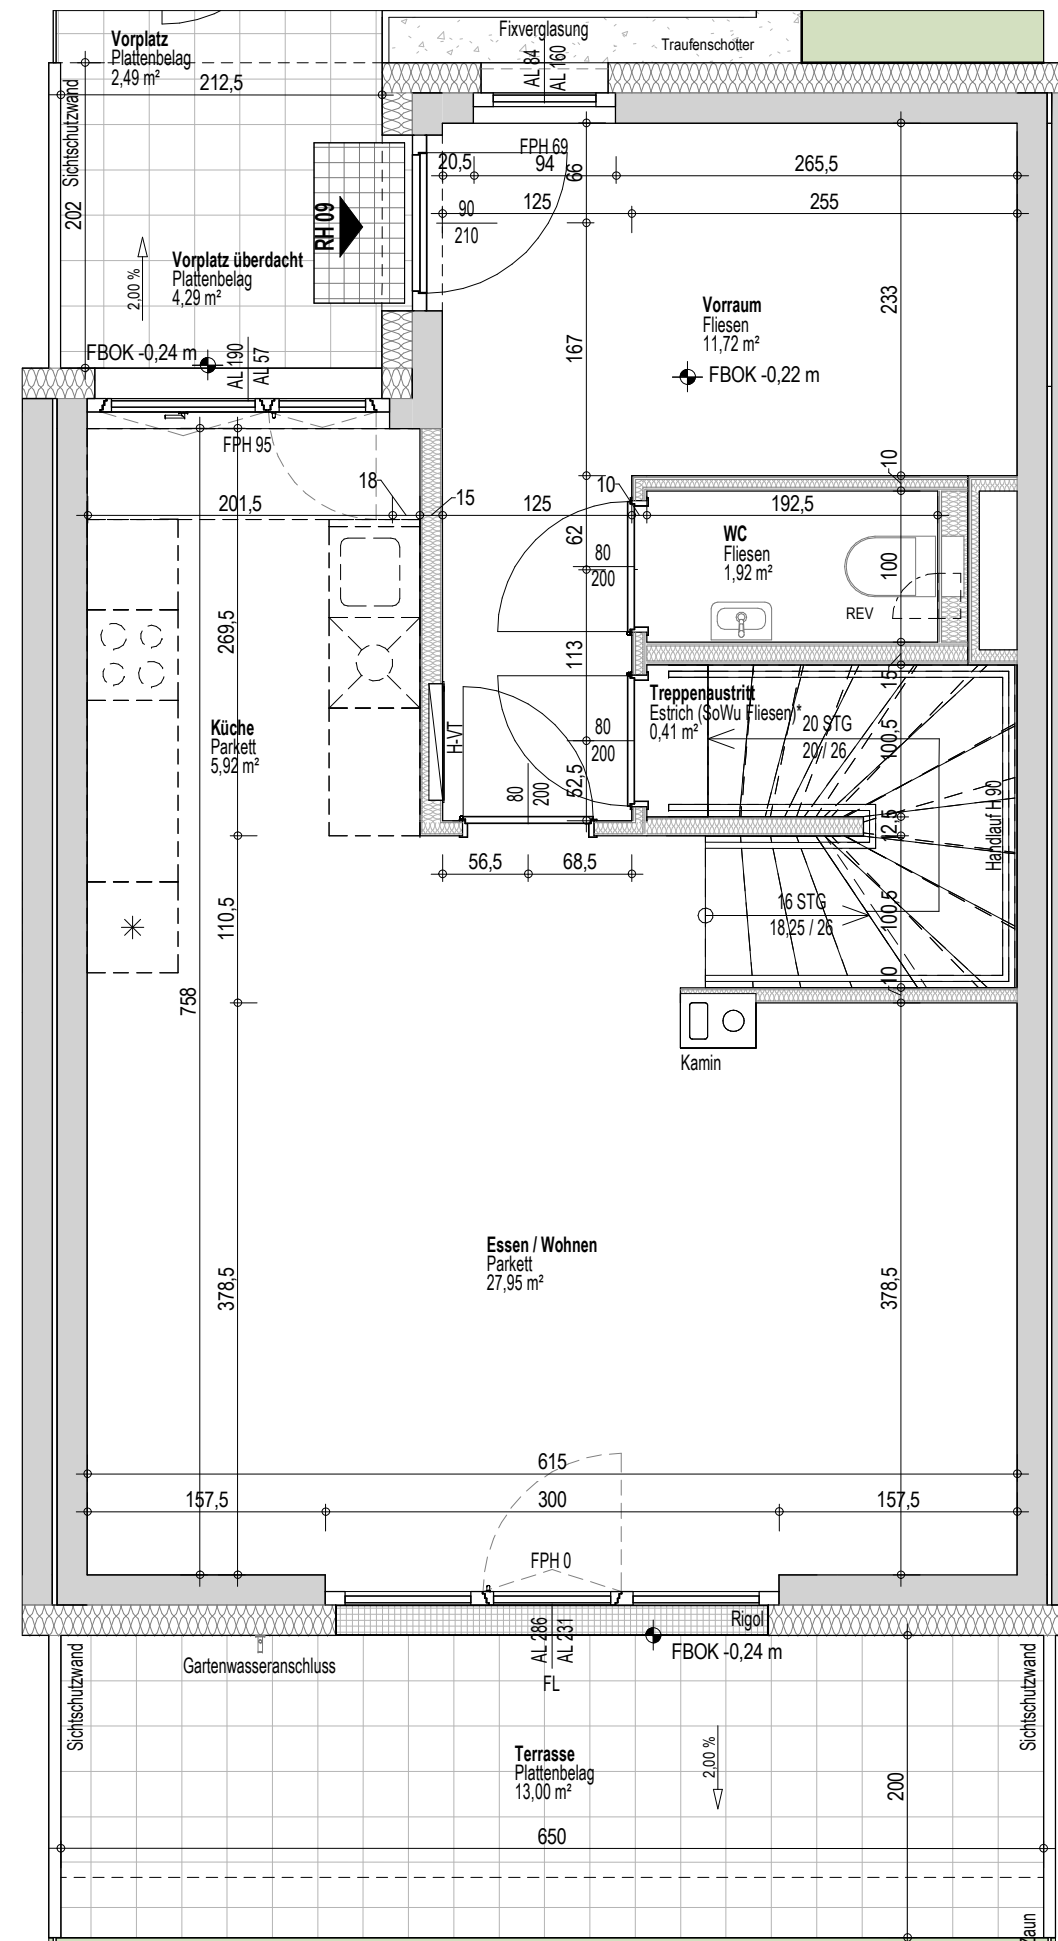


TOP RH9

TOP RH9	
<b>WFL</b>	<b>108,43 m<sup>2</sup></b>
Terrasse, Vorplatz	19,78 m <sup>2</sup>
Gartenhütte (Aufstellfläche)	2,46 m <sup>2</sup>
Garten, Vorgarten	113,18 m <sup>2</sup>
Einlagerungsraum	2,58 m <sup>2</sup>
Keller	41,39 m <sup>2</sup>

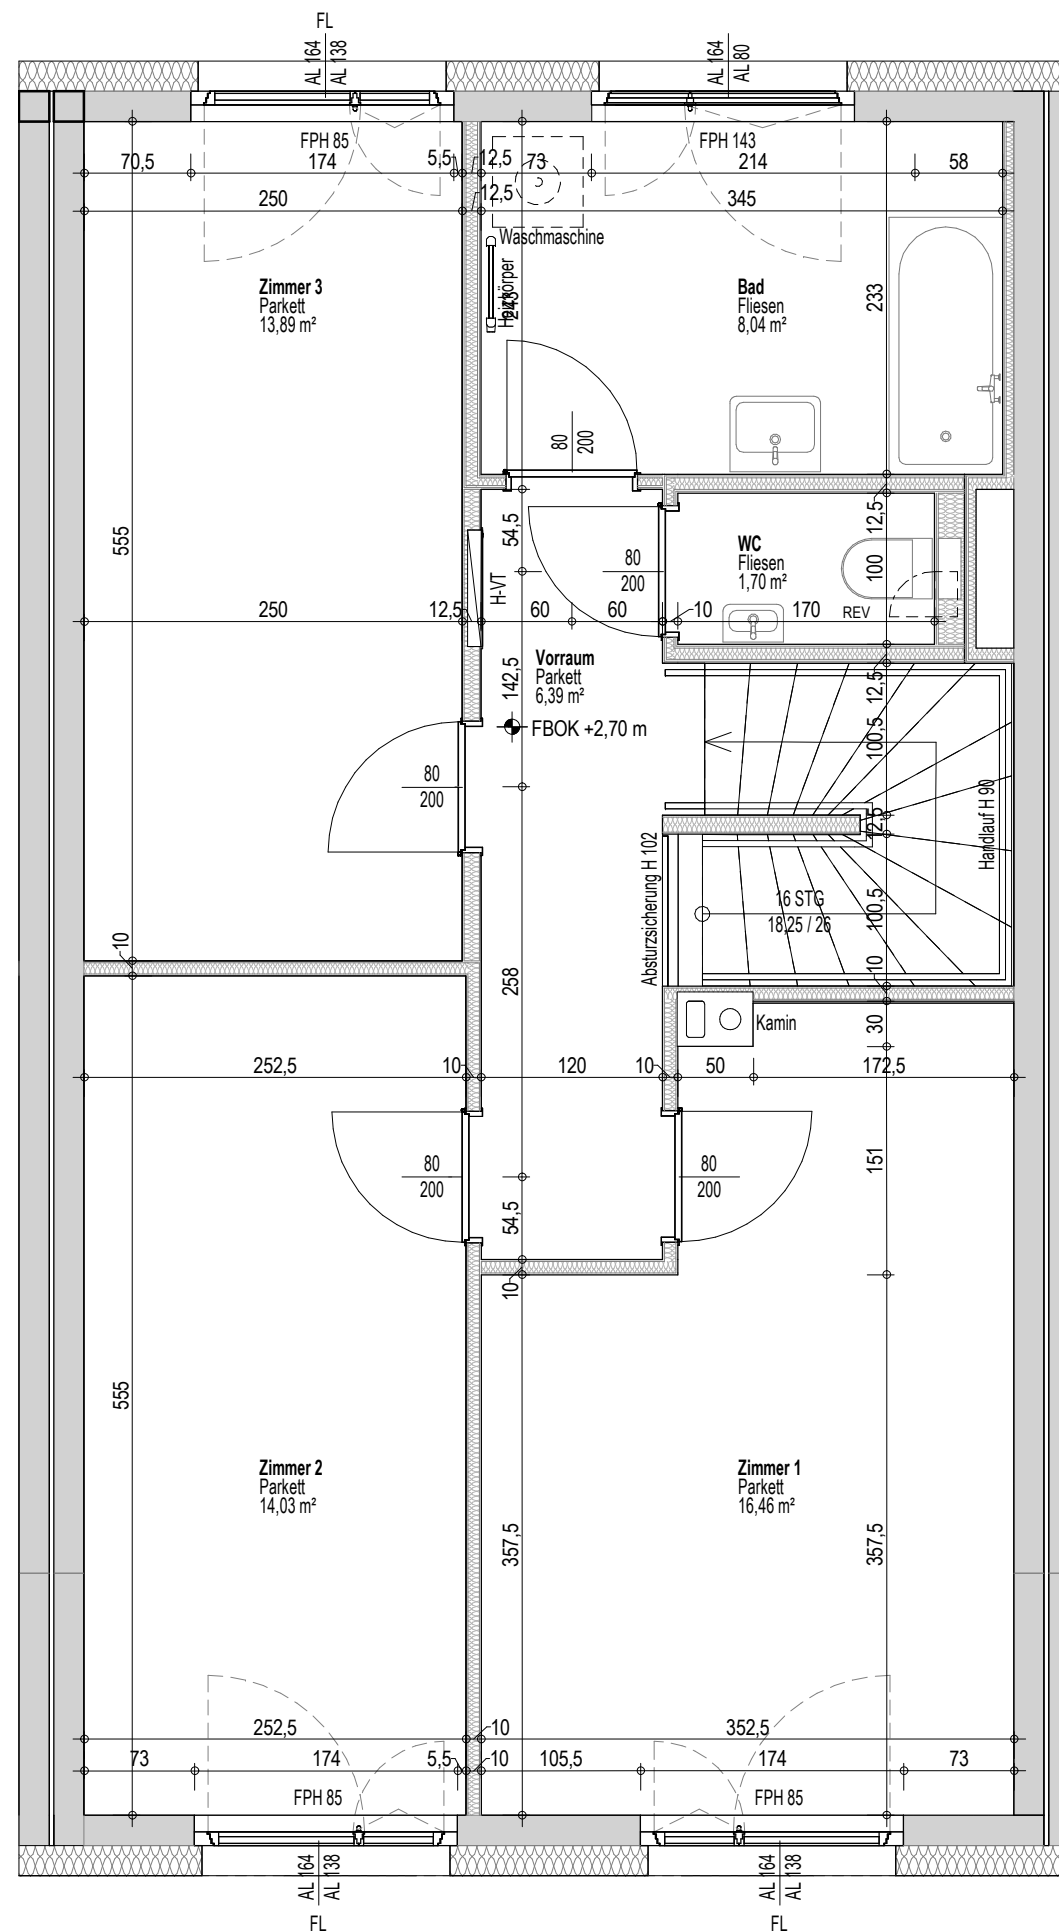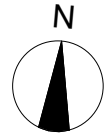

TOP RH9



TOP RH9	
<b>WFL</b>	<b>108,43 m<sup>2</sup></b>
Terrasse, Vorplatz	19,78 m <sup>2</sup>
Gartenhütte (Aufstellfläche)	2,46 m <sup>2</sup>
Garten, Vorgarten	113,18 m <sup>2</sup>
Einlagerungsraum	2,58 m <sup>2</sup>
Keller	41,39 m <sup>2</sup>

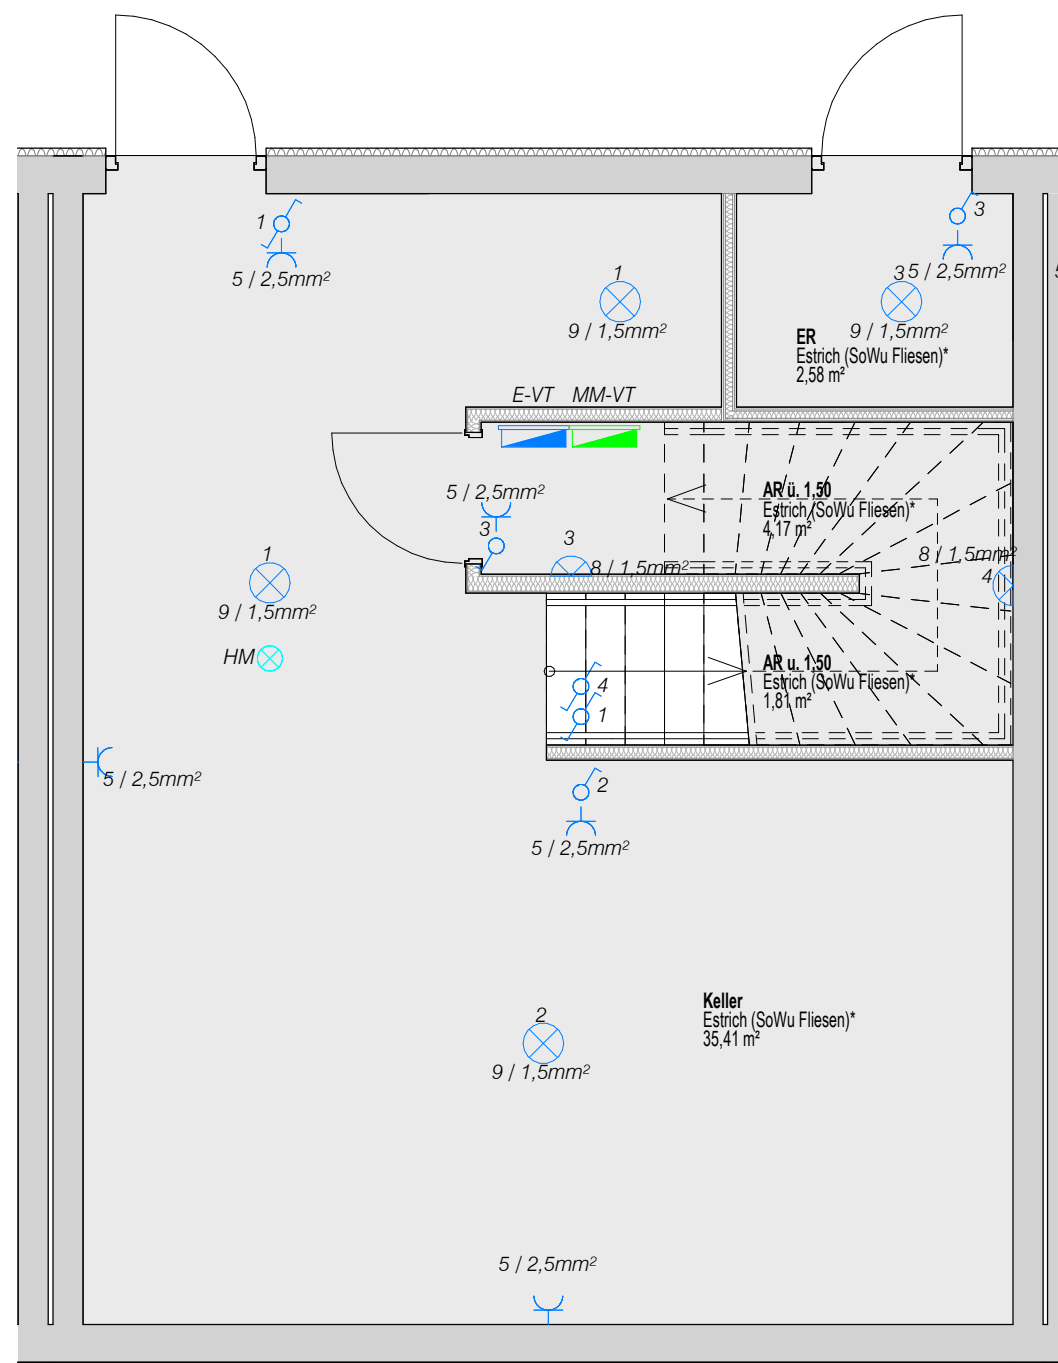

\* Estrich Sowo Fliesen - Fliesen können als Sonderwunsch gegen Aufzahlung abgefragt werden.  
Die im Plan angegebene FBOK bezieht sich auf den Fliesenbelag

TOP RH9

TOP RH9	
<b>WFL</b>	<b>108,43 m²</b>
Terrasse, Vorplatz	19,78 m²
Gartenhütte (Aufstellfläche)	2,46 m²
Garten, Vorgarten	113,18 m²
Einlagerungsraum	2,58 m²
Keller	41,39 m²


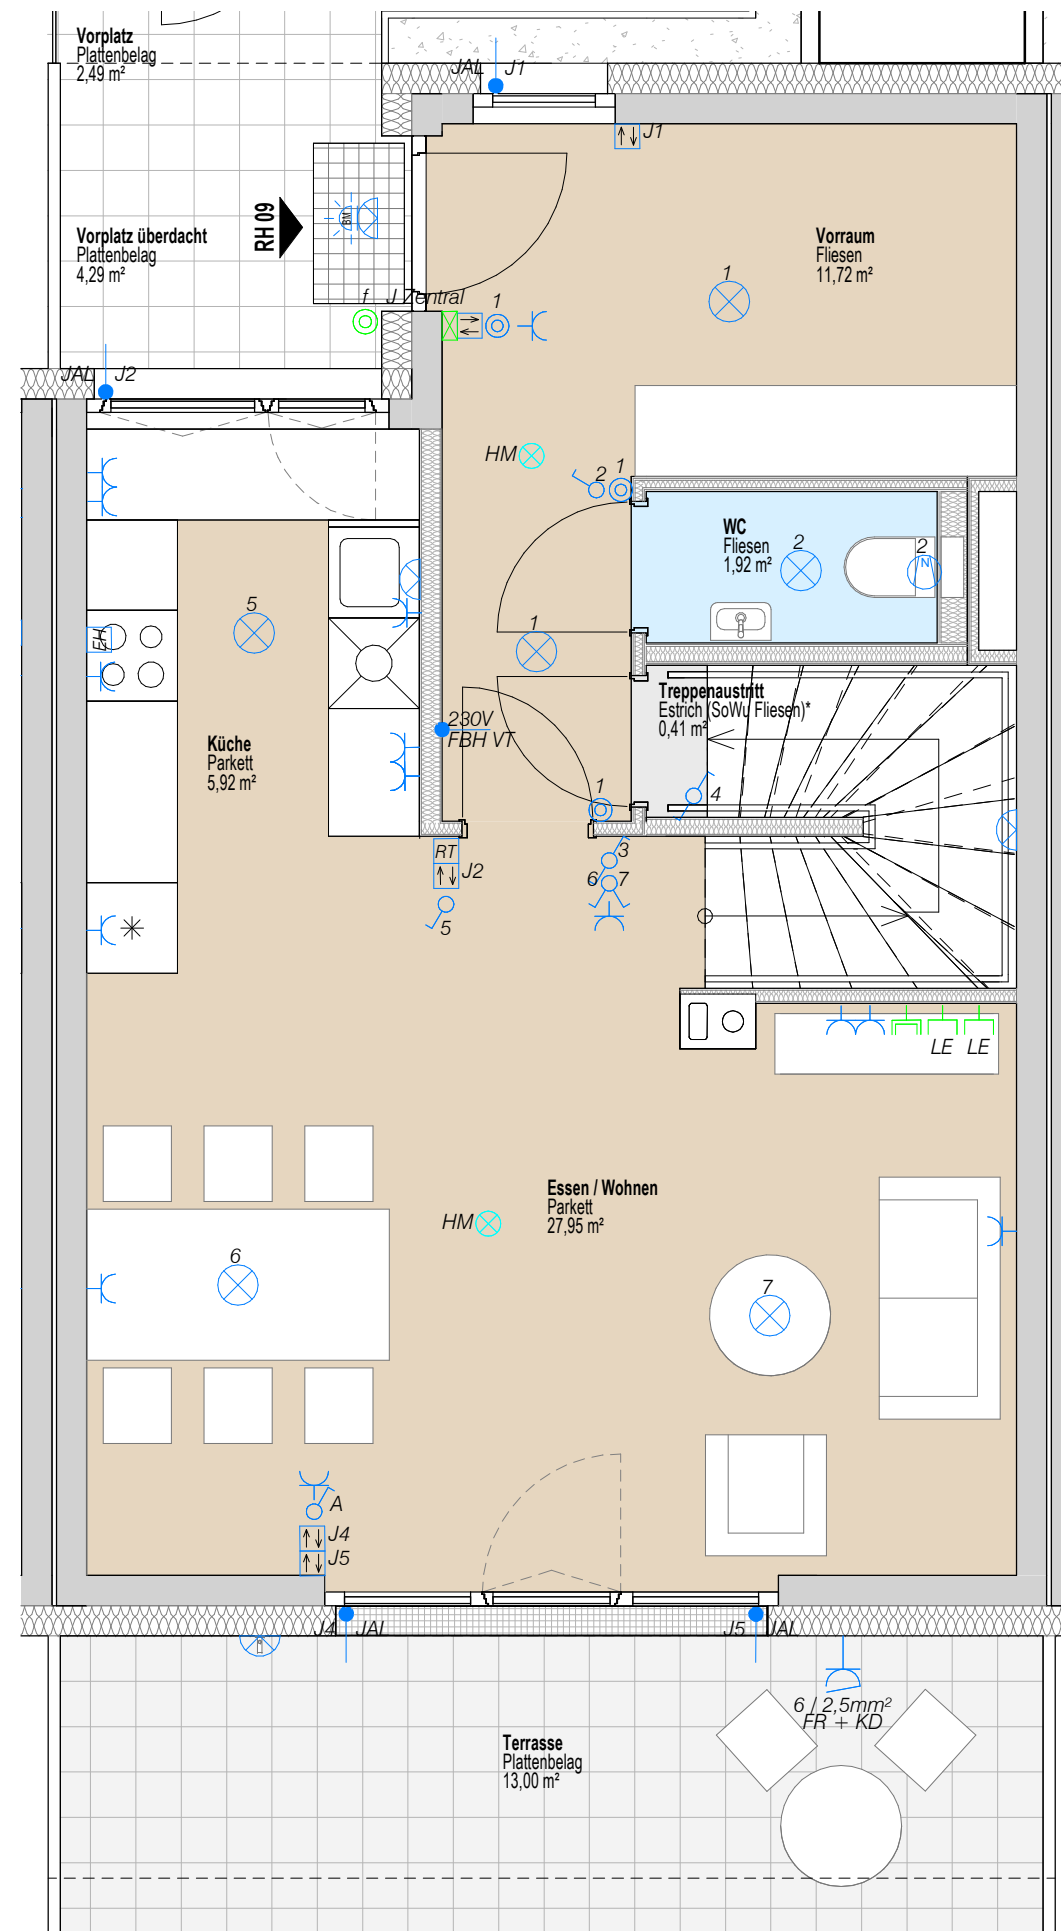
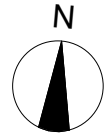


TOP RH9

TOP RH9	
<b>WFL</b>	<b>108,43 m<sup>2</sup></b>
Terrasse, Vorplatz	19,78 m <sup>2</sup>
Gartenhütte (Aufstellfläche)	2,46 m <sup>2</sup>
Garten, Vorgarten	113,18 m <sup>2</sup>
Einlagerungsraum	2,58 m <sup>2</sup>
Keller	41,39 m <sup>2</sup>

C



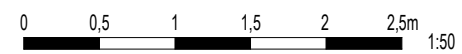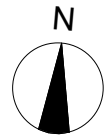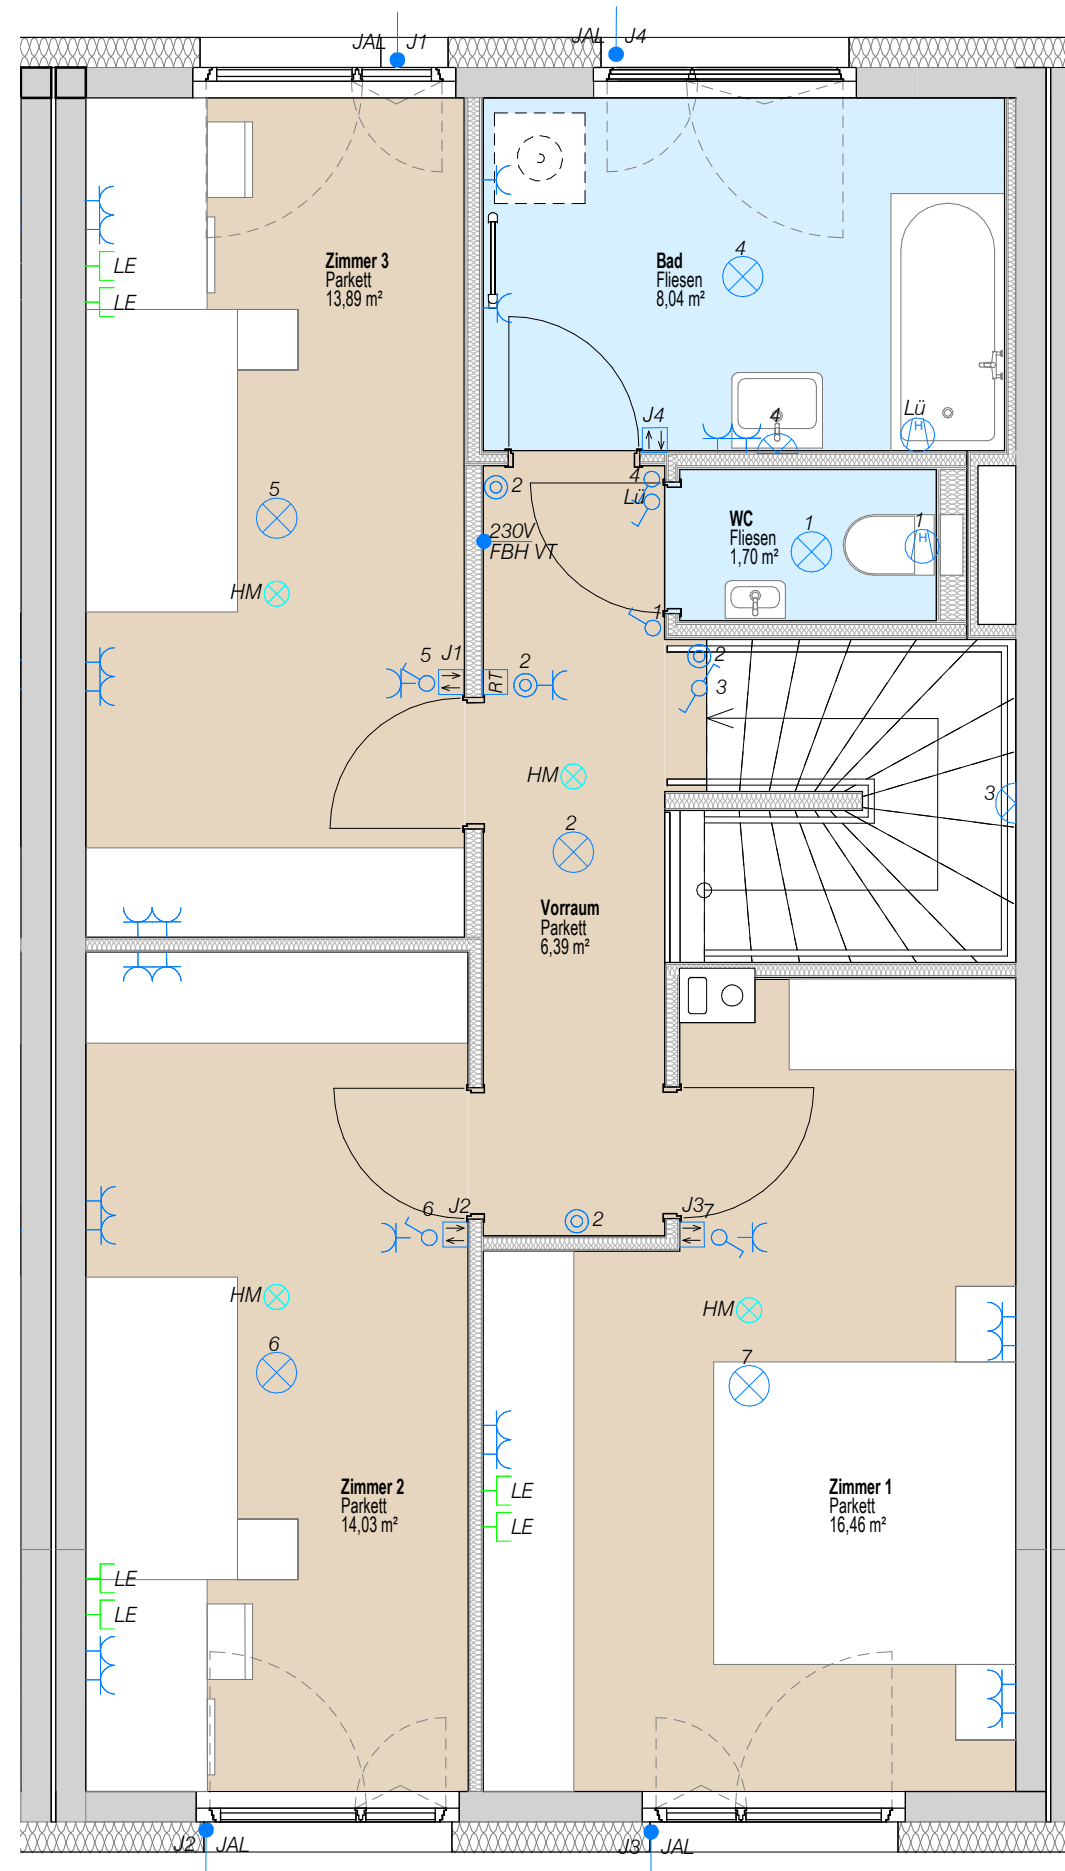

TOP RH9

TOP RH9	
<b>WFL</b>	<b>108,43 m<sup>2</sup></b>
Terrasse, Vorplatz	19,78 m <sup>2</sup>
Gartenhütte (Aufstellfläche)	2,46 m <sup>2</sup>
Garten, Vorgarten	113,18 m <sup>2</sup>
Einlagerungsraum	2,58 m <sup>2</sup>
Keller	41,39 m <sup>2</sup>

C