

Legende:



Ausschalter



Wechselschalter



Serienschalter



Neutraltaster



Deckenlichtauslass



Wandlichtauslass



Brandmelder



Terrasse Deckenleuchte



FR

Feuchtraum Steckdose



KS

Schuko Steckdose 230V



GSP

Schuko Steckdose Kühlschrank



Dunstabzug

Schuko Steckdose Geschirrspüler



Schuko Steckdose Dunstabzug



Schuko Steckdose 2-fach



E-Herd

Elektroherd



SPA

Sprechanlage



RTH

Raumthermostat



Jal

Jalousie Tastschalter



BRE

Brandrauchentlüftung



Bel.

Lichttaster mit Beleuchtung



Klingel

Klingeltaster



Erdungsanschluss



Lüfter

Lüfter



Leerdose TEL

Leerdose Telefon



Leerdose TV

Leerdose TV



Leerdose Internet

Leerdose Internet



Leerrohr WC

Leerrohr WC



FBH Verteiler

Fußbodenheizungsverteiler



Leerrohr Taster Türantrieb

Taster für Türantrieb



Bewegungsmelder

Abkürzungen:

FPH	Fertigparapethöhe	FIX	Fixverglasung	+UV	Elektroverteiler
FFOK, FBOK	Fußbodenoberkante	DK	Dreh-Kipp-Fenster	+SV	Medien-Verteiler
STUK	Sturzunterkante	ESG	Einscheibensicherheitsglas		
		RH	Raumhöhe		
		WM	Waschmaschine		
		GS	Geschirrspüler		

Montagehöhen:

Schalter (bei Mehrfachanordnung darunter)	110cm
Schukostecker	30 cm
Schukostecker über Arbeitsplatte	110cm
Schukostecker für Geschirrspüler	30 cm
Schukostecker für Kühlschrank	30 cm
Feuchtraumsteckdose im Bad	110cm
Wandauslass über Tür	220cm
Wandauslass im Bad über Waschtisch	190cm
Wandauslass in Küche über Abwasch	145cm
Elektroherd-Anschluss	50 cm
Schukostecker Dunstabzug	180cm
Telefonsteckdose	30 cm
Gegensprechanlage	140cm
TV-Antennensteckdose	30 cm
Klingeltaster	110cm
Wohnungsverteiler Oberkante	205cm

Hinsichtlich der Boden- und Wandbeläge sowie der Sanitär- und sonstigen Ausstattung gilt ausschließlich die jeweils aktuelle Bau- und Ausstattungsbeschreibung. Die Sanitär- und Kücheneinrichtungen sind nicht Bestandteil der Ausstattung. Es sind dort nur die Rohinstallationen vorhanden. Sonstige Einrichtungsgegenstände dienen nur der Veranschaulichung eines möglichen Einrichtungsvorschlages und werden nicht geliefert.

Unverbindliche Plankopie! Änderungen während der Bauausführung vorbehalten! Fenstermasse vorbehalten!
Koten sind nicht für die Bestellung von Einbaumöbeln verwendbar - Naturmasse erforderlich!

WOHNHAUSANLAGE IN GMUNDEN

WS-



WSO GEMEINNÜTZIGE BAU- UND WOHNUNGSGES.m.b.H
HOLLABERERSTRASSE 8 -10
4020 LINZ





Übersichtsplan M 1:500

Stiege

20

Top

02 EG

Vergabeplan

Gartengasse GR 5470

4810 Gmunden, Gartengasse 20 + 20a

Terrasse	11,16m²
Garten	128,01m²
Einlagerungsraum	7,97m²
Wohnnutzfläche	62,64m²

VERGABEPLAN M 1:500


31.03.2020




kb+l architektur
ZT GmbH
kaendl baderer | gmunden wien

GARTENGASSE 18 | 4810 GMUNDEN

BLATT 1/5

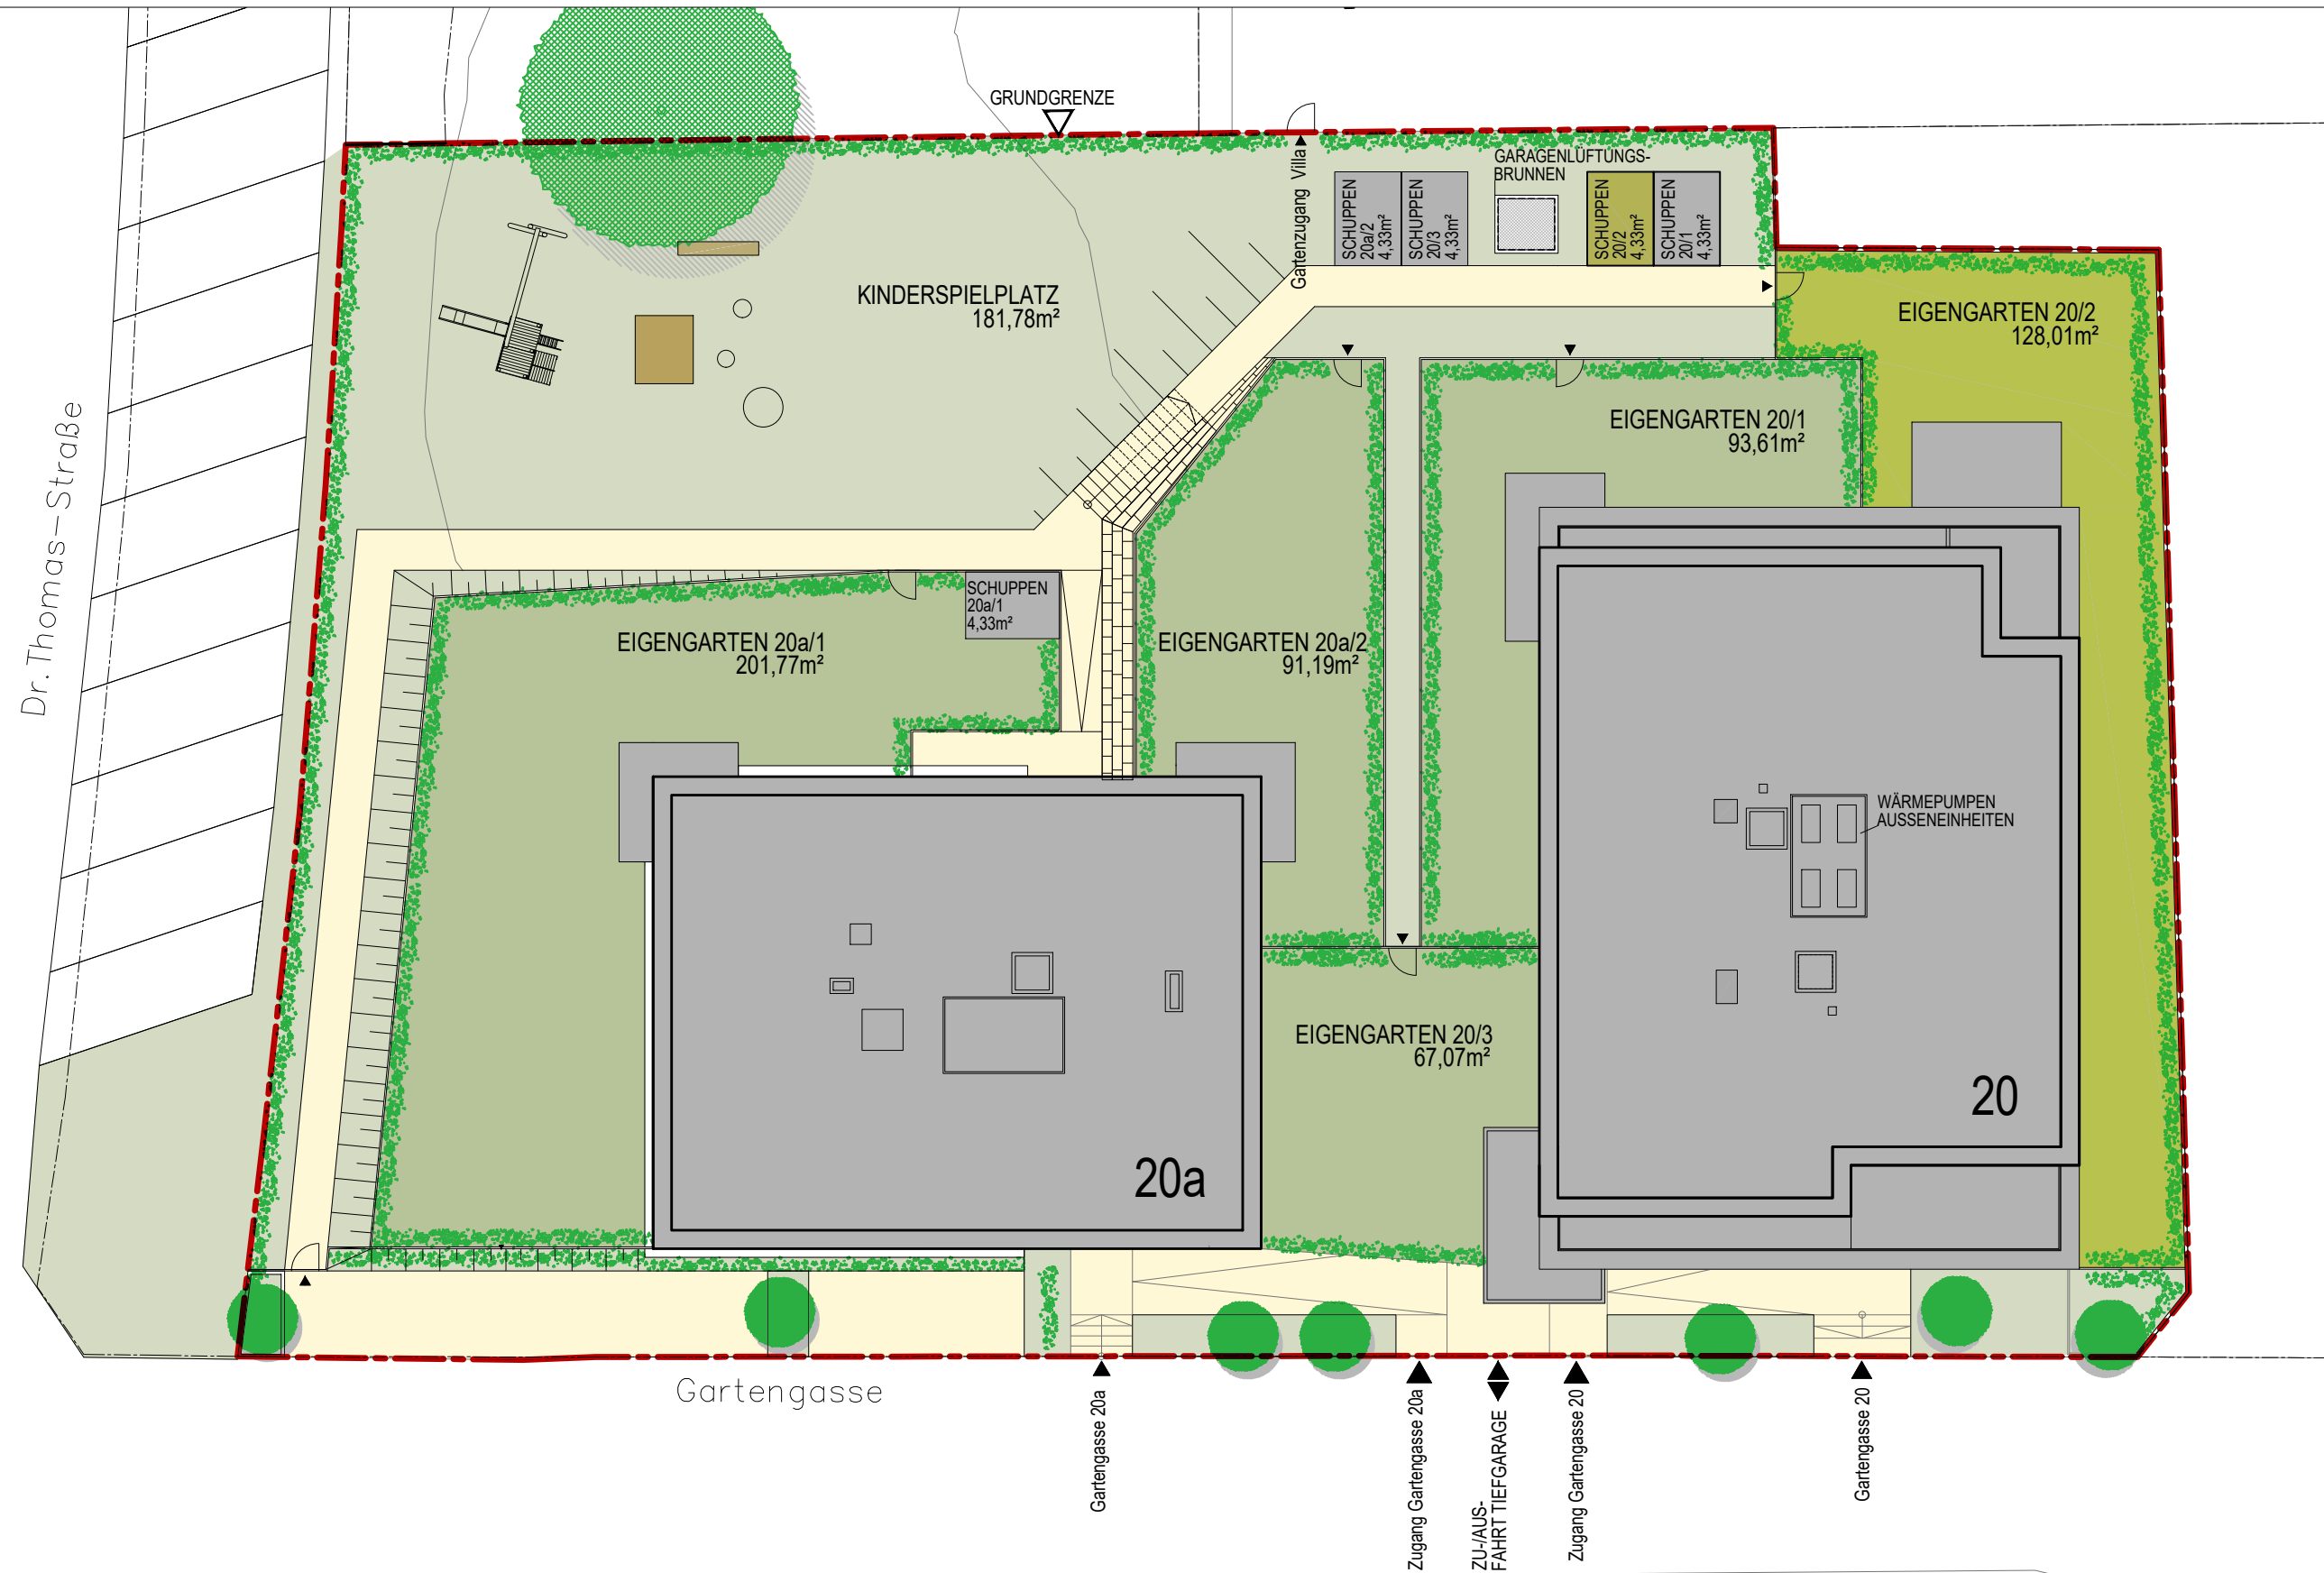

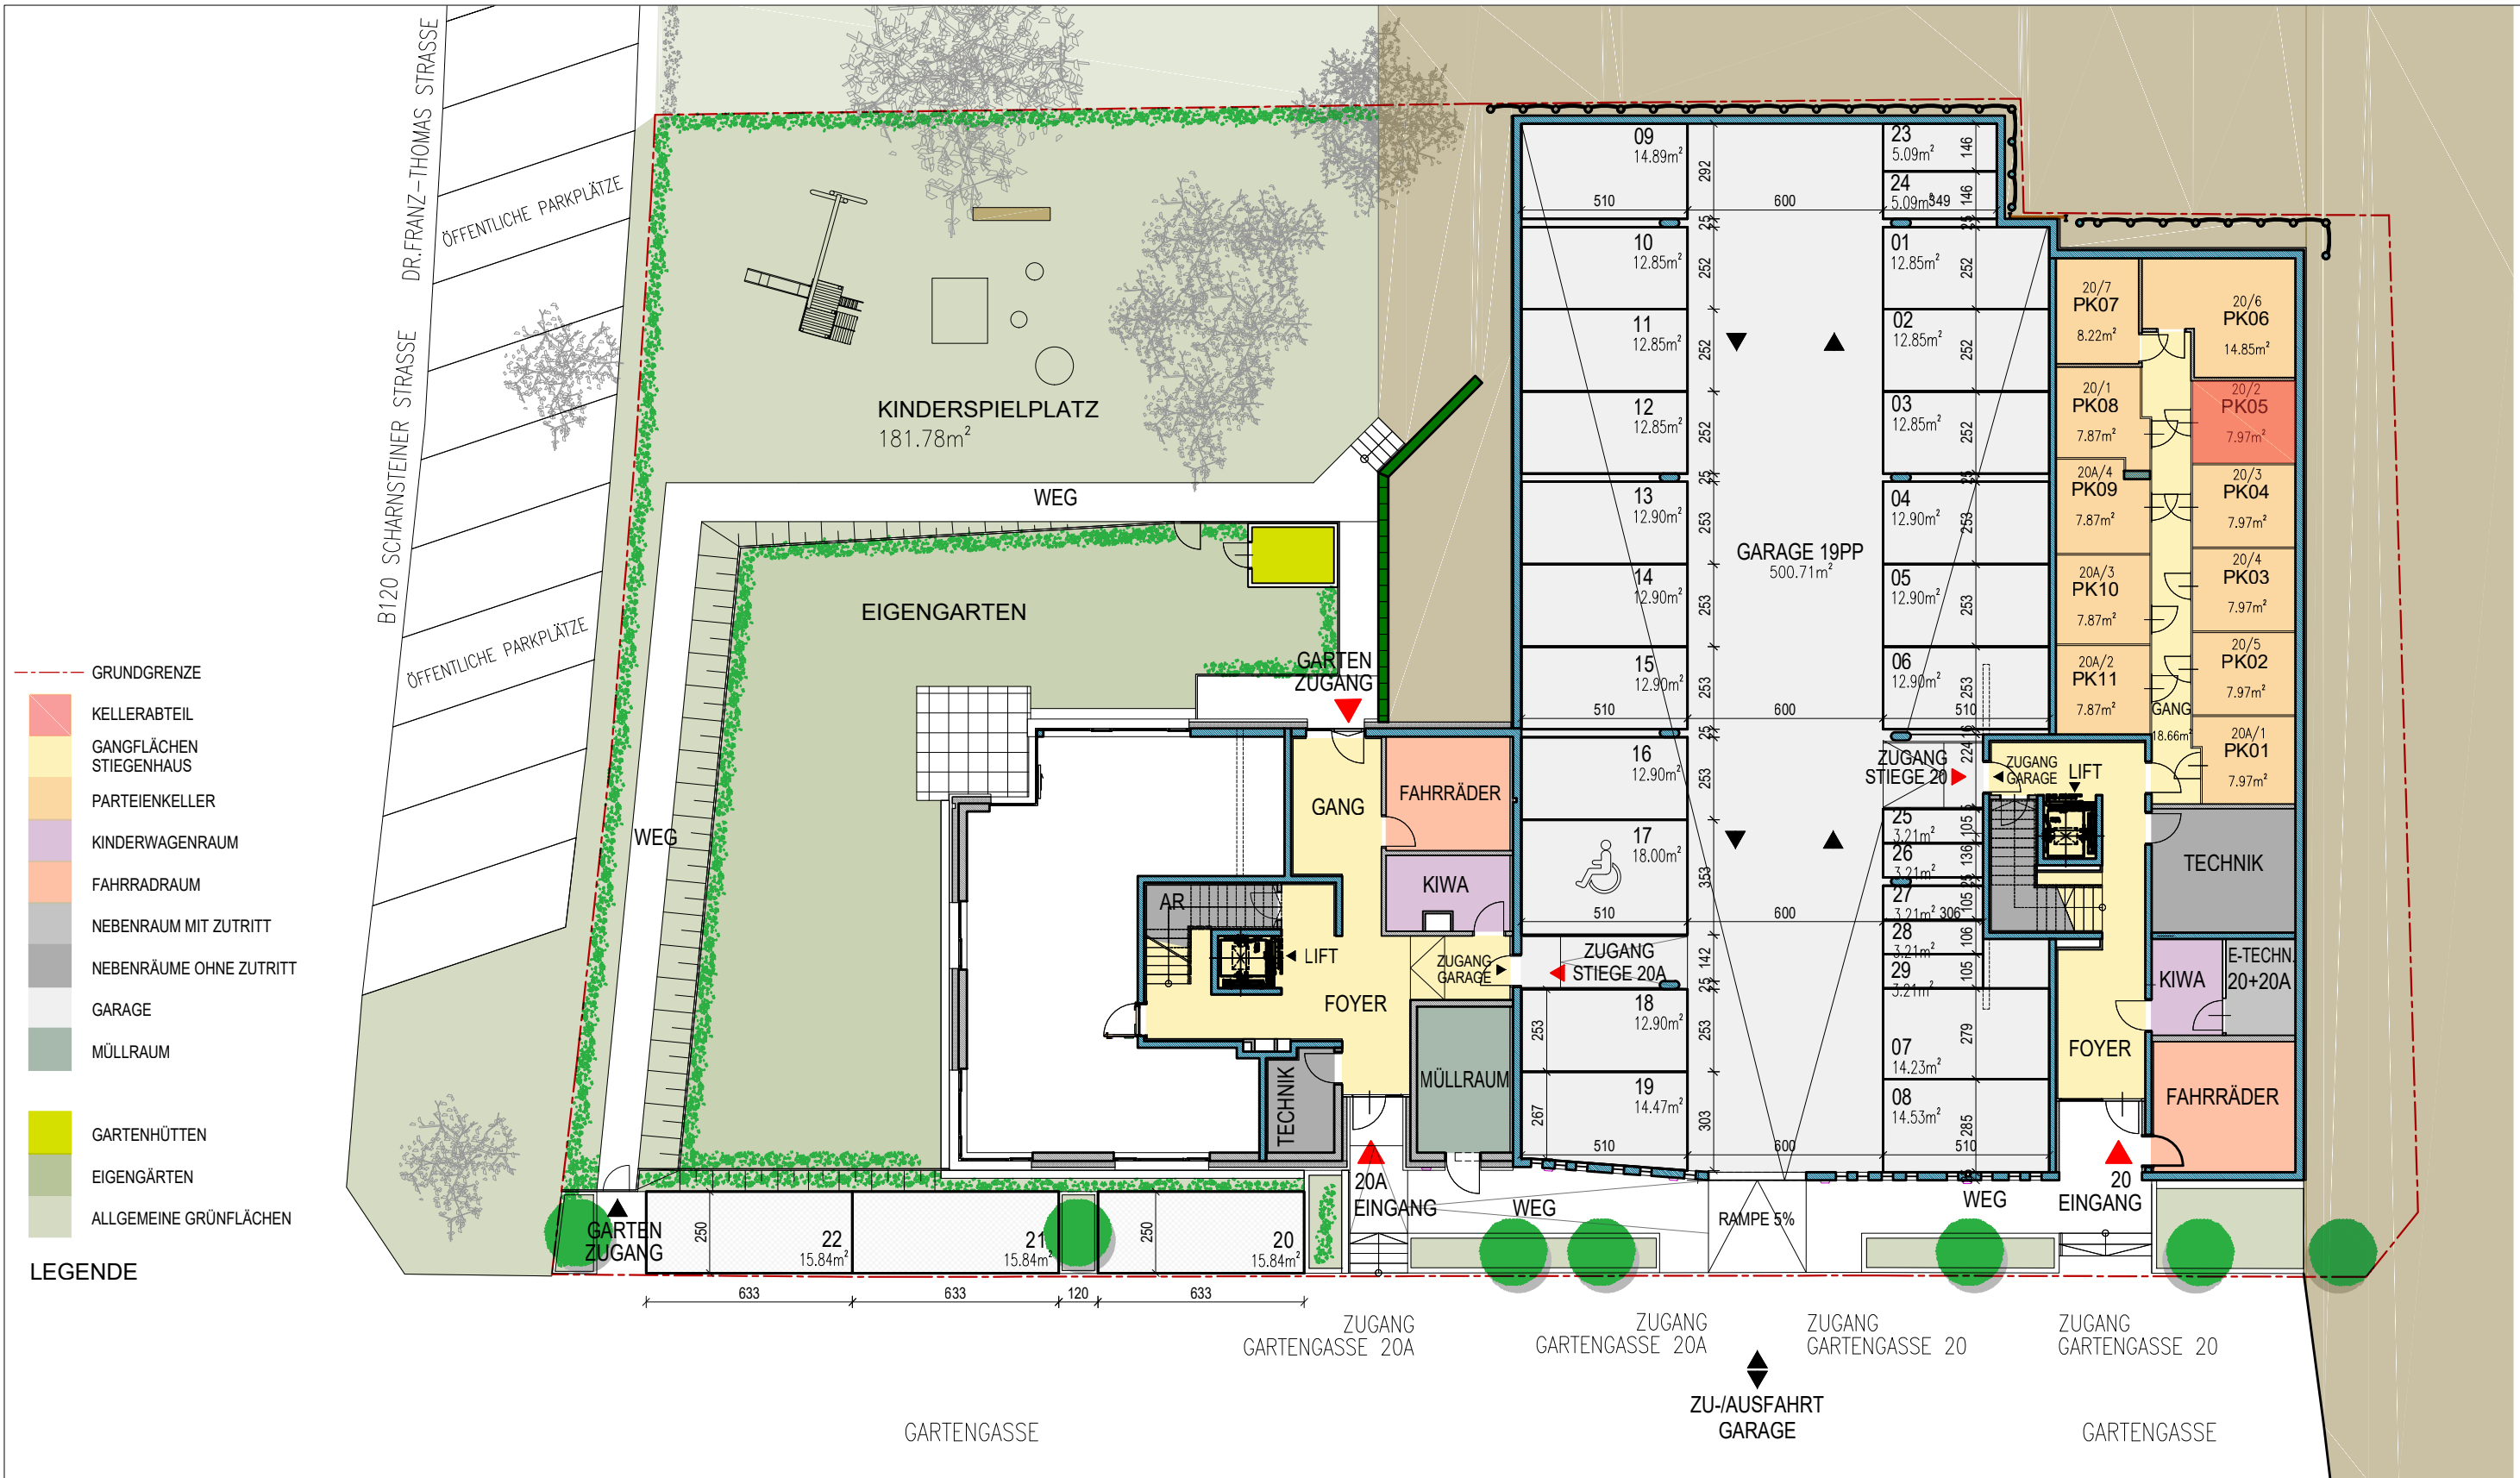

WOHNHAUSANLAGE IN GMUNDEN GARTENGASSE 20+20A

WS-
WSO GEMEINNÜTZIGE BAU- UND
WOHNUNGSGES.m.b.H
HOLLABERERSTRASSE 8-10




INFRASTRUKTURPLAN m 1:200



kb+ l architektur
ZT GmbH
kaendl baderer | gmunden wien

GARTENGASSE 18 | 4810 GMUNDEN

BLATT 3/5

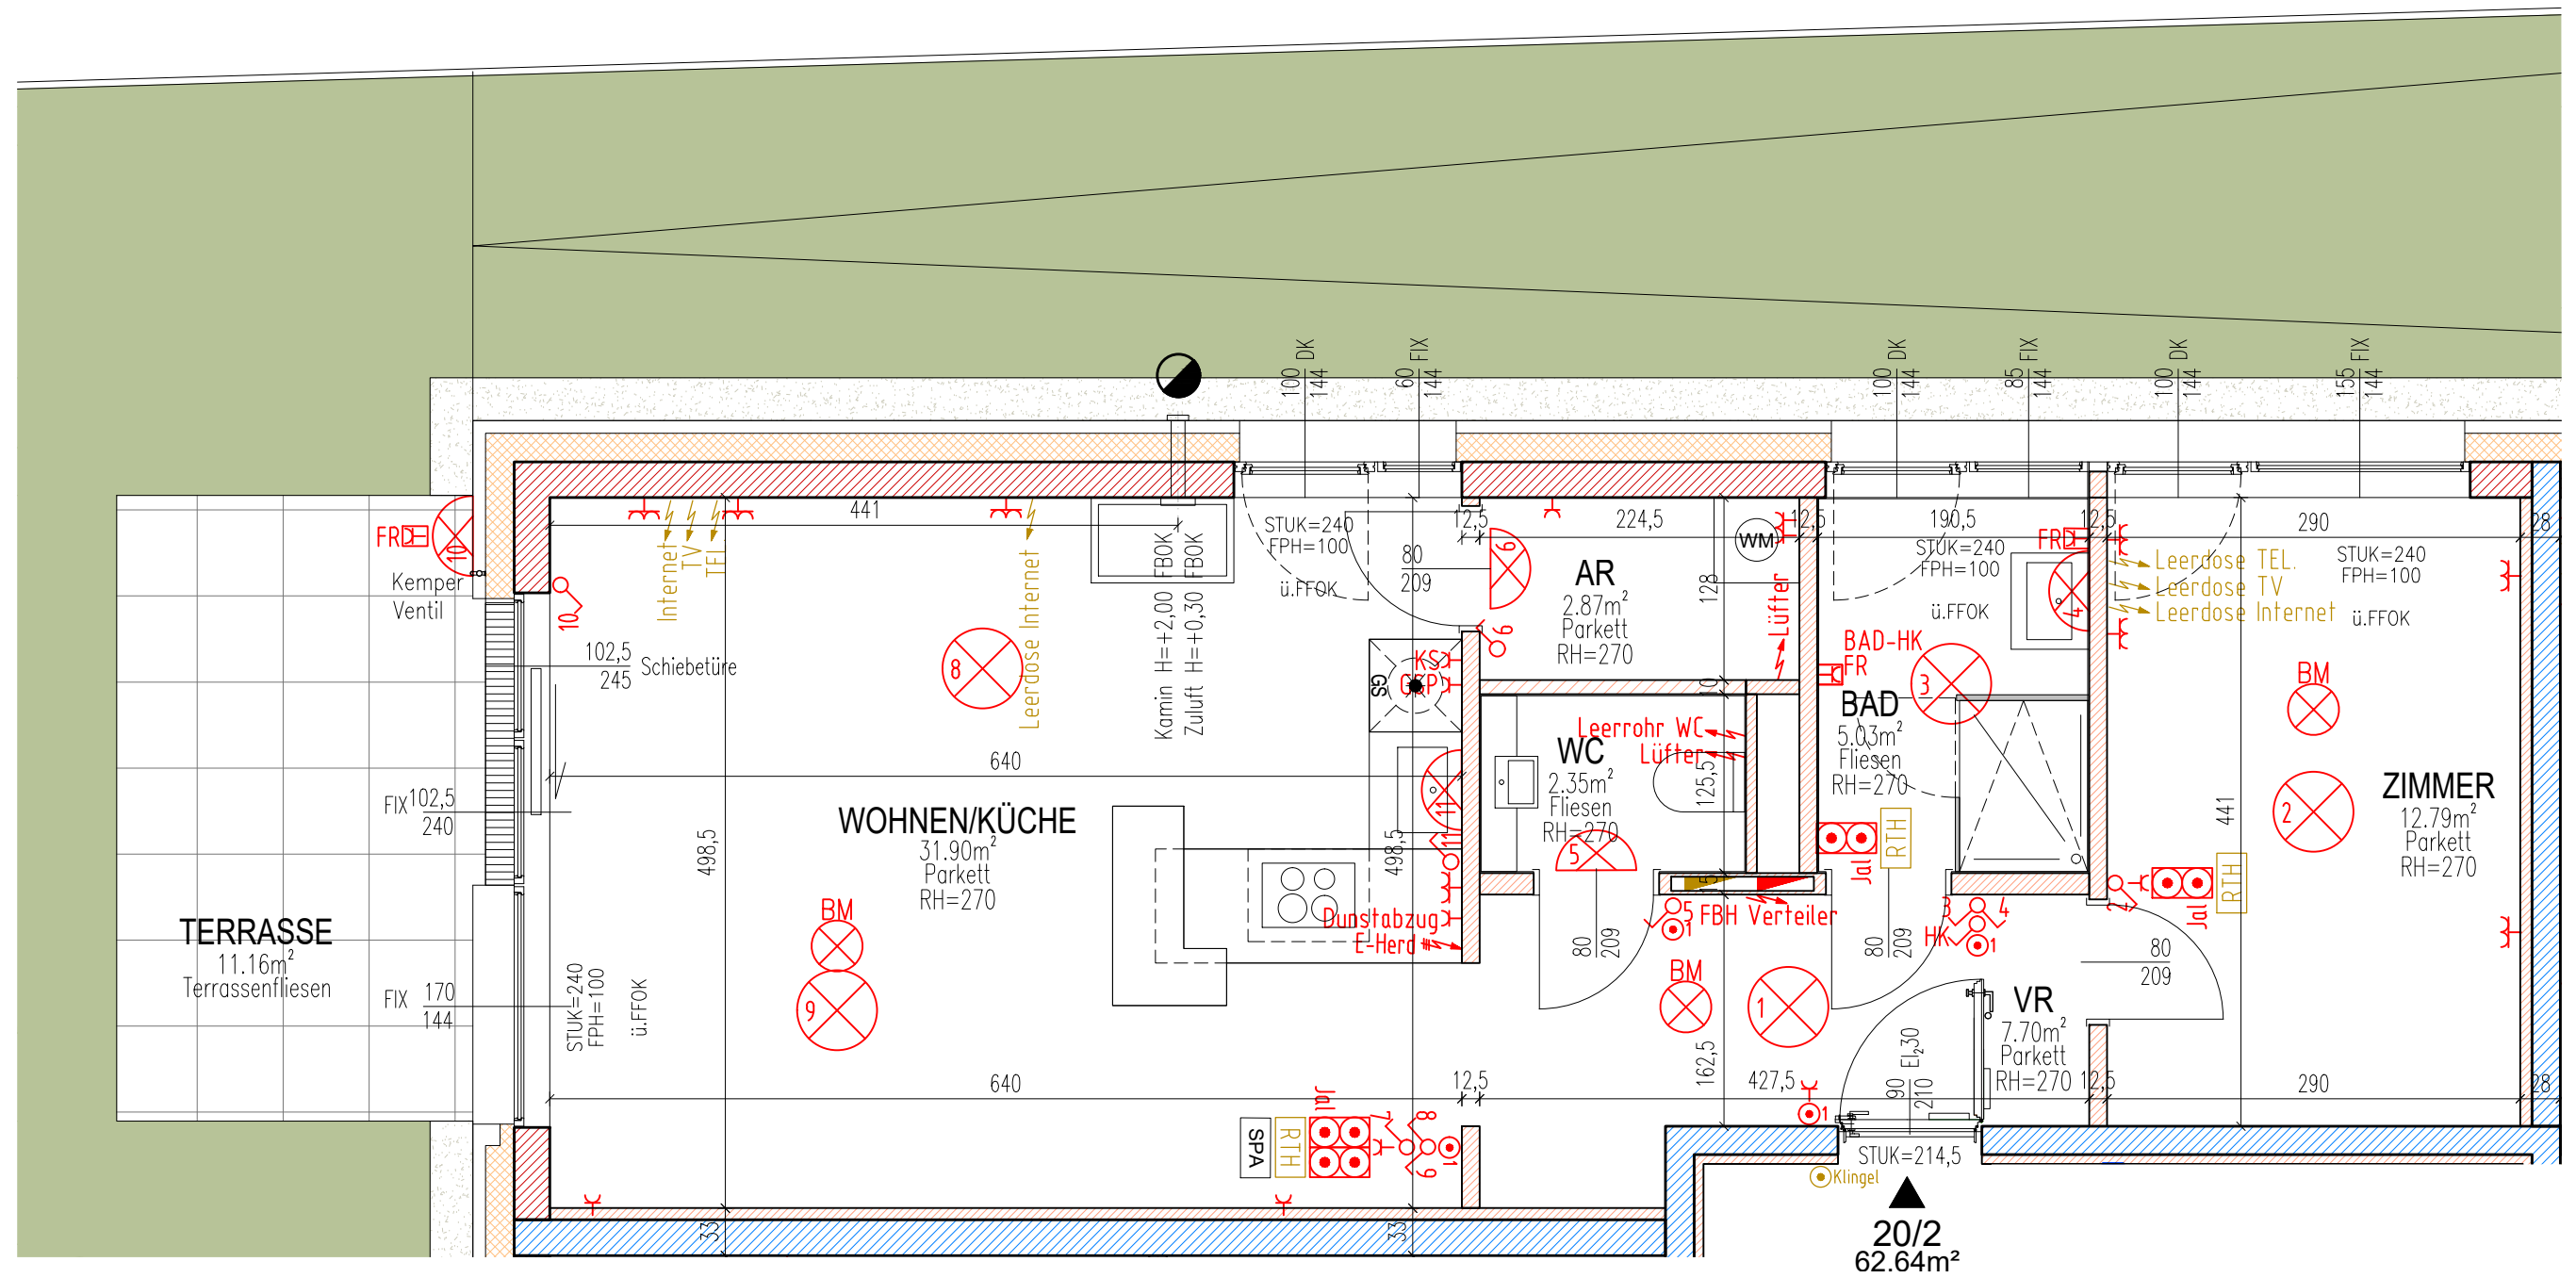

WS-

WSO GEMEINNÜTZIGE BAU- UND
WOHNUNGSGES.m.b.H
HOLLABERERSTRASSE 8-10



GRUNDRISS 20 TOP 2 M 1:50




kb+l architektur
ZT GmbH
kaendl baderer | gmunden wien

31.03.2020

GARTENGASSE 18 | 4810 GMUNDEN

BLATT 4/5

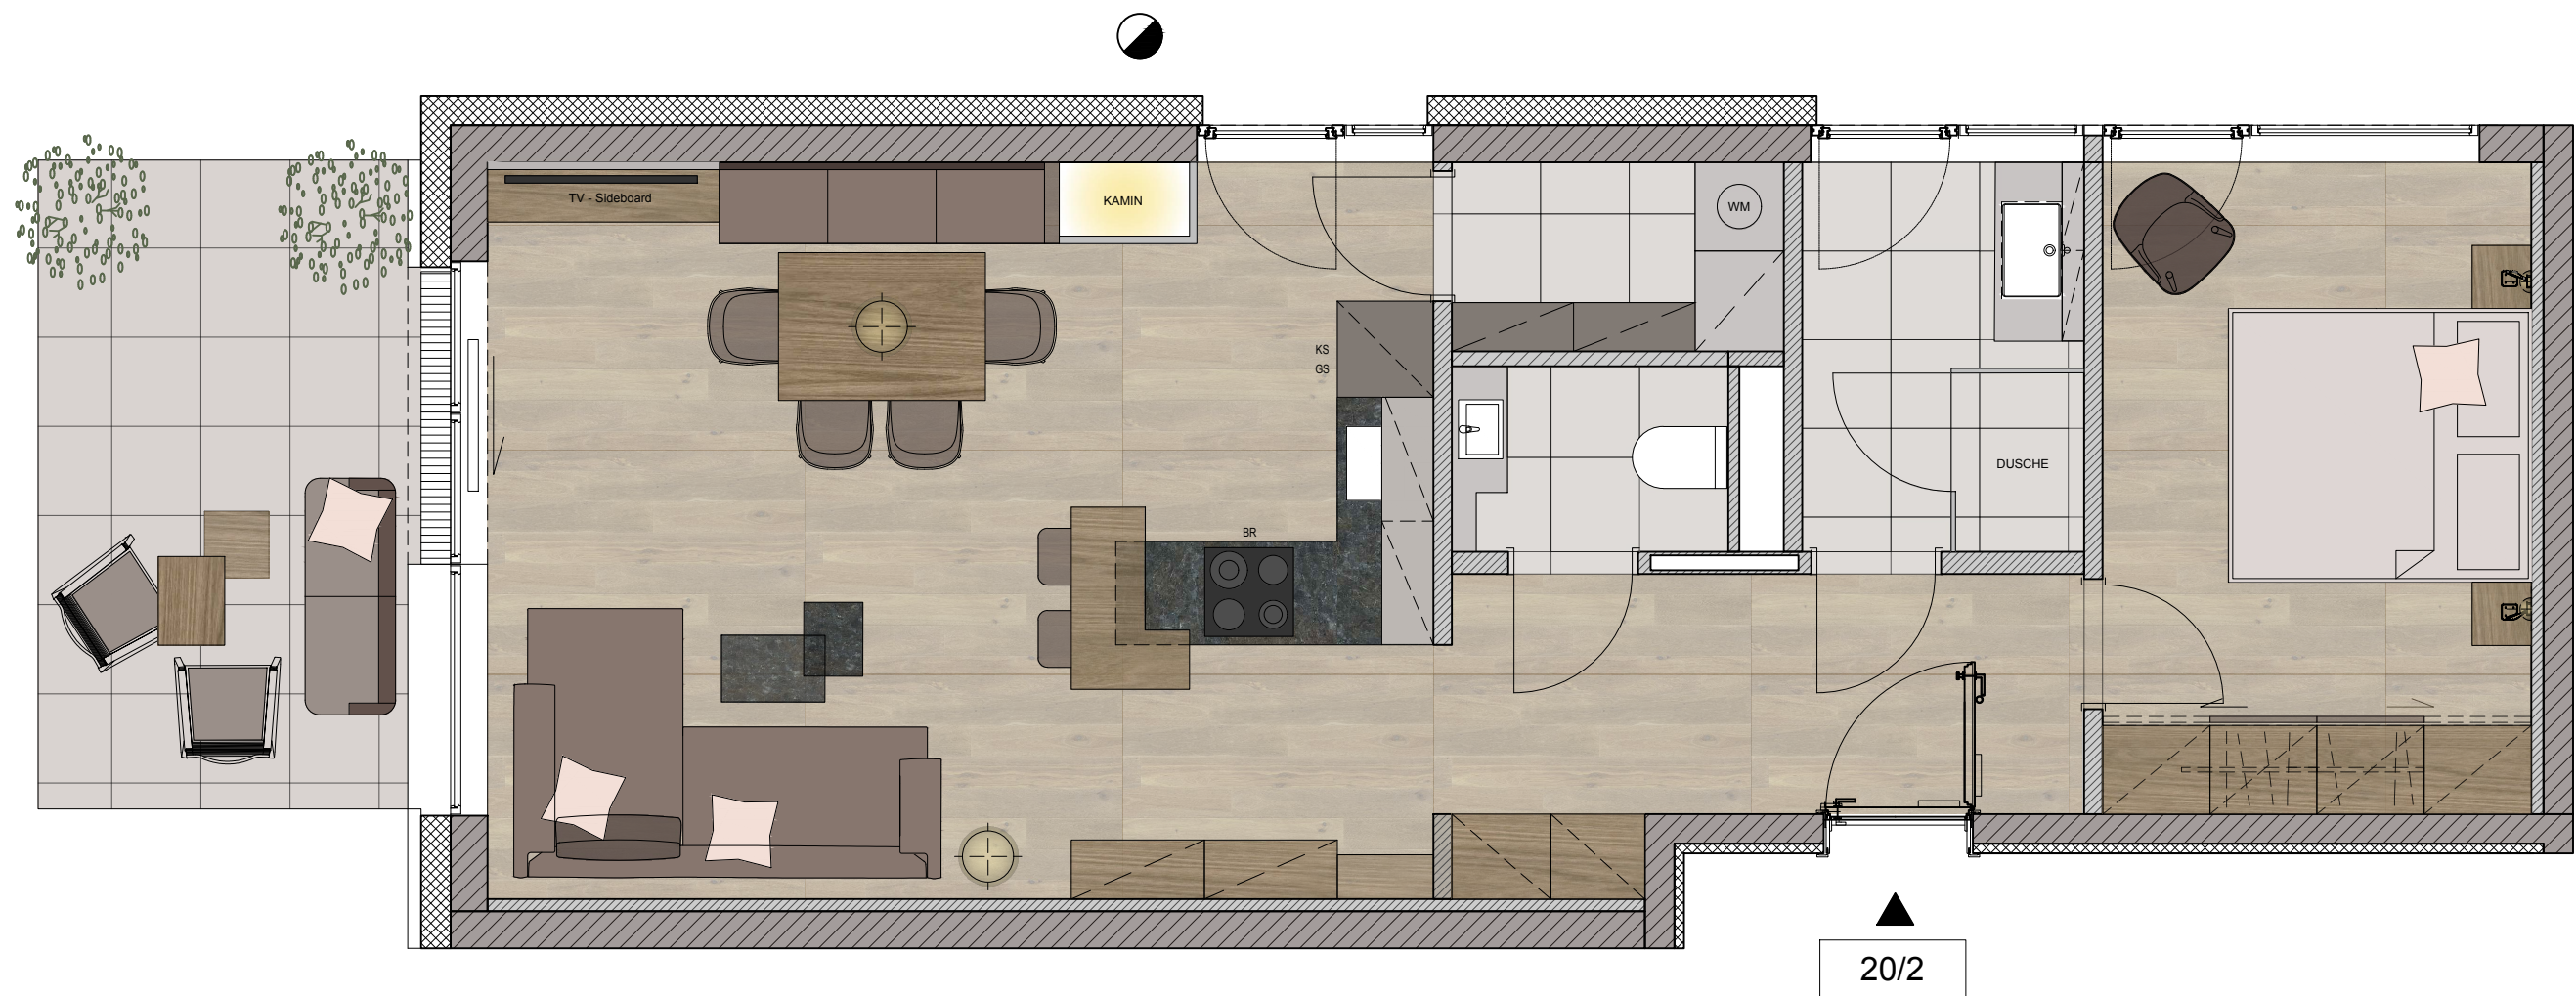


WS-

WSO GEMEINNÜTZIGE BAU- UND
WOHNUNGSGES.m.b.H
HOLLABERERSTRASSE 8-10



GRUNDRISS 20 TOP 2 M 1:50
MÖBLIERUNGSVORSCHLAG

31.03.2020

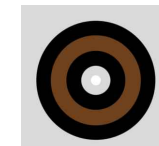

norz

INNENARCHITEKTUR | KÜCHE & WOHNDESIGN | MÖBELTISCHLEREI
4880 ST. GEORGEN IM ATTERGAU | 4840 VÖCKLABRUCK
WWW.NORZ.CO.AT | OFFICE@NORZ.CO.AT | KUECHENSTUDIO@NORZ.CO.AT

BLATT 5/5