

Legende:

	Ausschalter		Feuchtraum Steckdose		Brandrauchentlüftung
	Wechselschalter		Schuko Steckdose 230V		Lichttaster mit Beleuchtung
	Serienschalter		Schuko Steckdose Kühlschrank		Klingeltaster
	Neutraltaster		Schuko Steckdose Geschirrspüler		Erdungsanschluss
	Deckenlichtauslass		Schuko Steckdose Dunstabzug		Lüfter
	Wandlichtauslass		Schuko Steckdose 2-fach		Leerdose Telefon
	Brandmelder		Elektroherd		Leerdose TV
	Terasse Deckenleuchte		Sprechanlage		Leerdose Internet
			Raumthermostat		Leerrohr WC
			Jalousie Tastschalter		Fußbodenheizungsverteiler
					Taster für Türantrieb
					Bewegungsmelder

Abkürzungen:

FPH	Fertigparapethöhe	FIX	Fixverglasung	+UV	Elektroverteiler
FFOK, FBOK	Fußbodenoberkante	DK	Dreh-Kipp-Fenster	+SV	Medien-Verteiler
STUK	Sturzunterkante	ESG	Einscheibensicherheitsglas		
		RH	Raumhöhe		
		WM	Waschmaschine		
		GS	Geschirrspüler		

Montagehöhen:

Schalter (bei Mehrfachanordnung darunter)	110cm
Schukostecker	30 cm
Schukostecker über Arbeitsplatte	110cm
Schukostecker für Geschirrspüler	30 cm
Schukostecker für Kühlschrank	30 cm
Feuchtraumsteckdose im Bad	110cm
Wandauslass über Tür	220cm
Wandauslass im Bad über Waschtisch	190cm
Wandauslass in Küche über Abwasch	145cm
Elektroherd-Anschluss	50 cm
Schukostecker Dunstabzug	180cm
Telefonsteckdose	30 cm
Gegensprechanlage	140cm
TV-Antennensteckdose	30 cm
Klingeltaster	110cm
Wohnungsverteiler Oberkante	205cm

Hinsichtlich der Boden- und Wandbeläge sowie der Sanitär- und sonstigen Ausstattung gilt ausschließlich die jeweils aktuelle Bau- und Ausstattungsbeschreibung. Die Sanitär- und Kücheneinrichtungen sind nicht Bestandteil der Ausstattung. Es sind dort nur die Rohinstallationen vorhanden. Sonstige Einrichtungsgegenstände dienen nur der Veranschaulichung eines möglichen Einrichtungsvorschlages und werden nicht geliefert.

Unverbindliche Plankopie! Änderungen während der Bauausführung vorbehalten! Fenstermasse vorbehalten!
Koten sind nicht für die Bestellung von Einbaumöbeln verwendbar - Naturmasse erforderlich!

WOHNHAUSANLAGE IN GMUNDEN



WSO GEMEINNÜTZIGE BAU- UND
WOHNUNGSGES.m.b.H
HOLLABERERSTRASSE 8 - 10
4020 LINZ



Übersichtsplan M 1:500



Vergabeplan

Gartengasse GR 5470
4810 Gmunden, Gartengasse 20 + 20a

Stiege

20

Top

05 1.OG

Terrasse	12,49m²
Garten	-- m²
Einlagerungsraum	7,97m²
Wohnnutzfläche	128,12m²

VERGABEPLAN M 1:500


31.03.2020



kb+l architektur
ZT GmbH
kaendl baderer | gmunden wien

GARTENGASSE 18 | 4810 GMUNDEN

BLATT 1/5

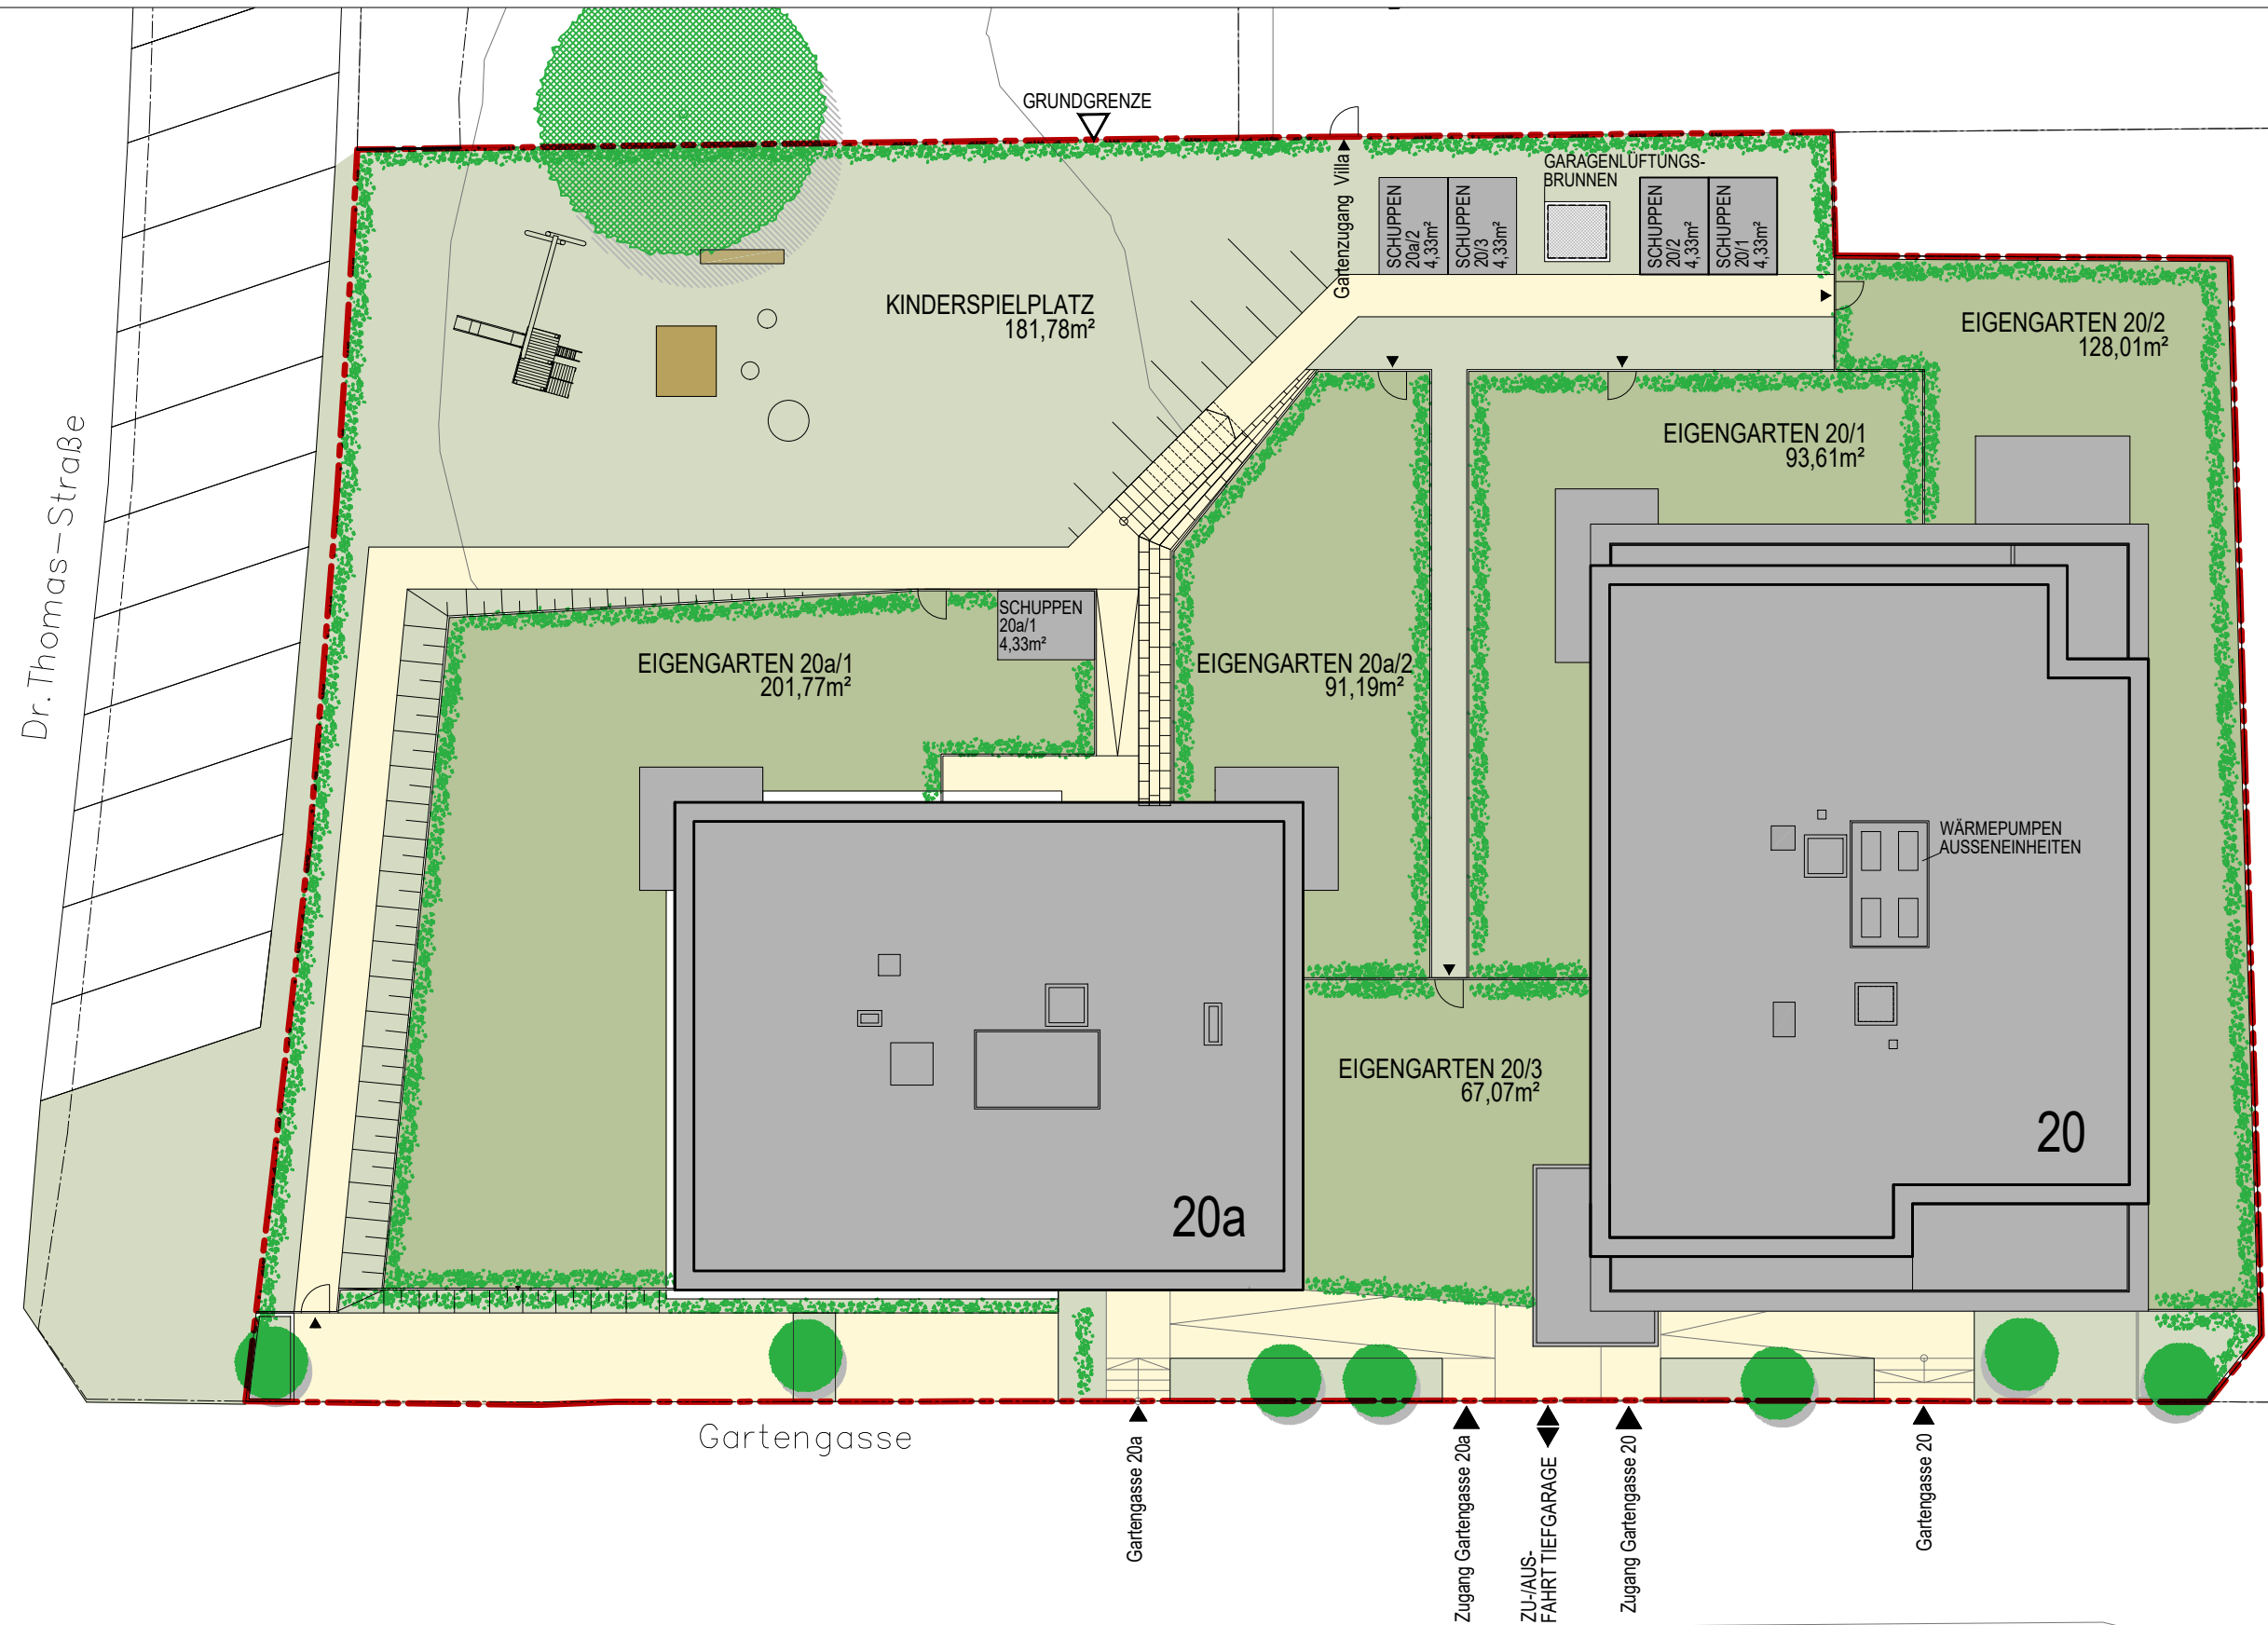

WS-

WSO GEMEINNÜTZIGE BAU- UND
WOHNUNGSGES.m.b.H
HOLLABERERSTRASSE 8 -10



ÜBERSICHTSPLAN M 1:200

31.03.2020



kb+l architektur
ZT GmbH

kaendl baderer | gmunden wien

GARTENGASSE 18 | 4810 GMUNDEN

BLATT 2/5




WSO GEMEINNÜTZIGE BAU- UND
WOHNUNGSGES.m.b.H
HOLLABERERSTRASSE 8 - 10



GRUNDRISS 20 TOP 5
M 1:50
MÖBLIERUNGSVORSCHLAG

31.03.2020

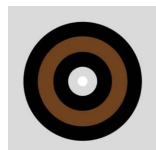

norz

INNENARCHITEKTUR | KÜCHE & WOHNDESIGN | MÖBELTISCHLEREI
4880 ST.GEORGEN IM ATTERGAU | 4840 VÖCKLABRUCK
WWW.NORZ.CO.AT | OFFICE@NORZ.CO.AT | KUECHENSTUDIO@NORZ.CO.AT

BLATT 5/5