


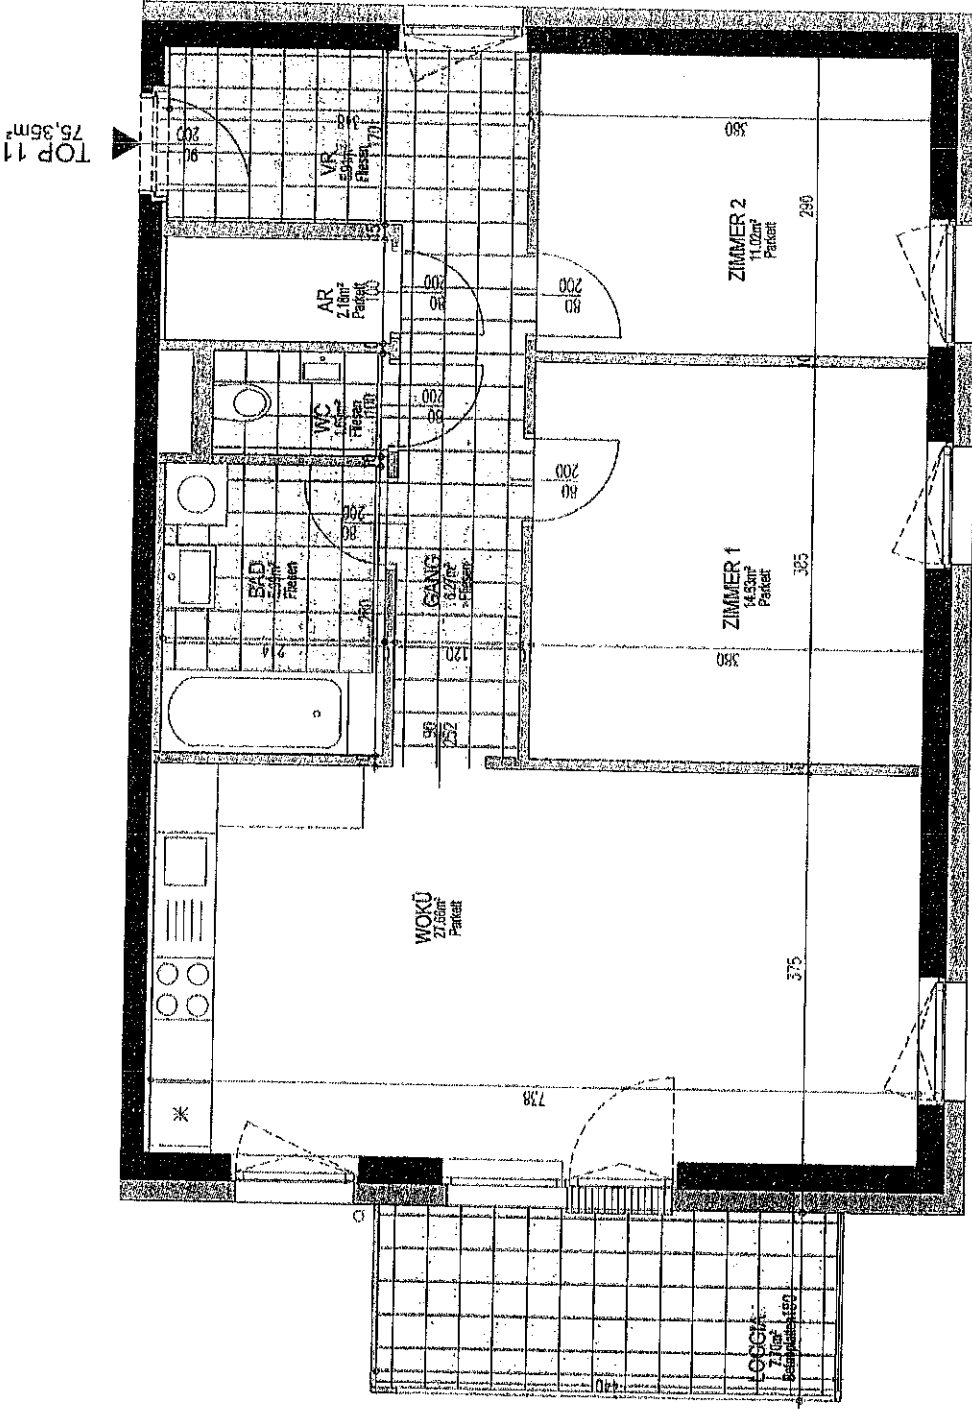

TOP 11
75,35m²

Gleinkerseestraße 33

TOP 11
Erdgeschoss M1:50

Boden- und Wandbeläge sowie die Elektro- und Sanitäreinrichtung stellt den Standard dar. Die Kücheneinrichtungen, Waschmaschine und sonstige Einrichtungsgegenstände dienen nur der Veranschaulichung eines möglichen Einrichtungsverschlages und werden nicht geliefert.

Unverbindliche Plankopie! Änderungen während der Bauausführung vorbehalten! Fenstermaße vorbehaltend!
Koten sind nicht für die Bestellung von Einbaumöbeln verwendbar - Naturmaße erforderlich!

WS-Ö
WSO GEMEINNÜTZIGE BAU- UND
WOHNUNGSGES.m.b.H.
HOLLABERERSTRASSE 8-10
4020 LINZ

kb+architektur
ZT GmbH
GARTENGASSE 18 | 4810 GUMUNDEN