

Legende:			
	Ein-/Ausschalter		Sprechanlage (Innen)
	Wechselschalter		Klingeltaster
	Serienschalter		Sprechanlage (Außen)
	Kreuzschalter		Türöffner
	Steckdose		RWA-Auslösetaster
	Antennensteckdose		Rauchmelder
	Deckenauslass		Deckenleuchte
	Wandauslass		Wandleuchte
	E-Herd-Anschluss		Wandleuchte-Außen
	Lüfter (WC bzw. Bad)		Feuchtraum Steckdose
	Unterverteiler+		Leerdose
	Medienverteiler		Telefondose
	Fußbodenheizungsverteiler		
	Außenventil		

Abkürzungen:			
RPH	Parapethöhe Rohbau	ESG	Einscheiben-Sicherheitsglas
FPH	Parapethöhe fertig	VSG	Verbund-Sicherheitsglas
FOK	Fußbodenoberkante	GSP	Geschirrspüler
STUK	Sturzunterkante	DA	Dunstabzug
DK	Dreh-Kipp-Fenster	KS	Kühlschrank
DREH	Dreh-Fenster	WM	Waschmaschine
FIX	Fixverglasung	FR	Feuchtraumsteckdose
El ₂ 30	Brandschutztüre	WA	Wandauslass

Montagehöhen:

Schalter +1,15m,
Steckdosen +0,30m,
Arbeitssteckdosen +1,00m

Grundsätzlich sind die Montagehöhen und die Situierung der Schalter- und Steckgeräte bzw. der Auslässe vor Montage mit der Bauleitung bzw. mit dem Bauherren und mit den ausführenden Installationsunternehmen für Heizungs und Sanitäranlagen abzustimmen.

VERGABEPLAN
Gleinkerseestraße 33+35
4580 Windischgarsten

TOP 03	Wohnfläche	52.85 m²
Erdgeschoß	Loggia	6.47 m²
	Garten	56.94 m²
	Einlagerungsraum	5.30 m²

LAGEPLAN
M1:1000

Boden- und Wandbeläge sowie die Elektro- und Sanitärausstattung stellt den Standard dar. Die Kücheneinrichtungen, Waschmaschine und sonstige Einrichtungsgegenstände dienen nur der Veranschaulichung eines möglichen Einrichtungsvorschlages und werden nicht geliefert.

Unverbindliche Plankopie! Änderungen während der Bauausführung vorbehalten! Fenstermaße vorbehalten!
Koten sind nicht für die Bestellung von Einbaumöbeln verwendbar - Naturmaße erforderlich!


BAUTRÄGER/WOHNUNGSVERGABE

WSO GEMEINNÜTZIGE BAU- UND WOHNUNGSGES.m.b.H
HOLLABERERSTRASSE 8-10
4020 LINZ

ARCHITEKT

kaendl baderer | gmunden wien

GARTENGASSE 18 | 4810 GMUNDEN
TEL +43 7612 / 98 266
FAX +43 7612 / 98 266 - 20
WEB www.kbl-architektur.at
MAIL office@kbl-architektur.at

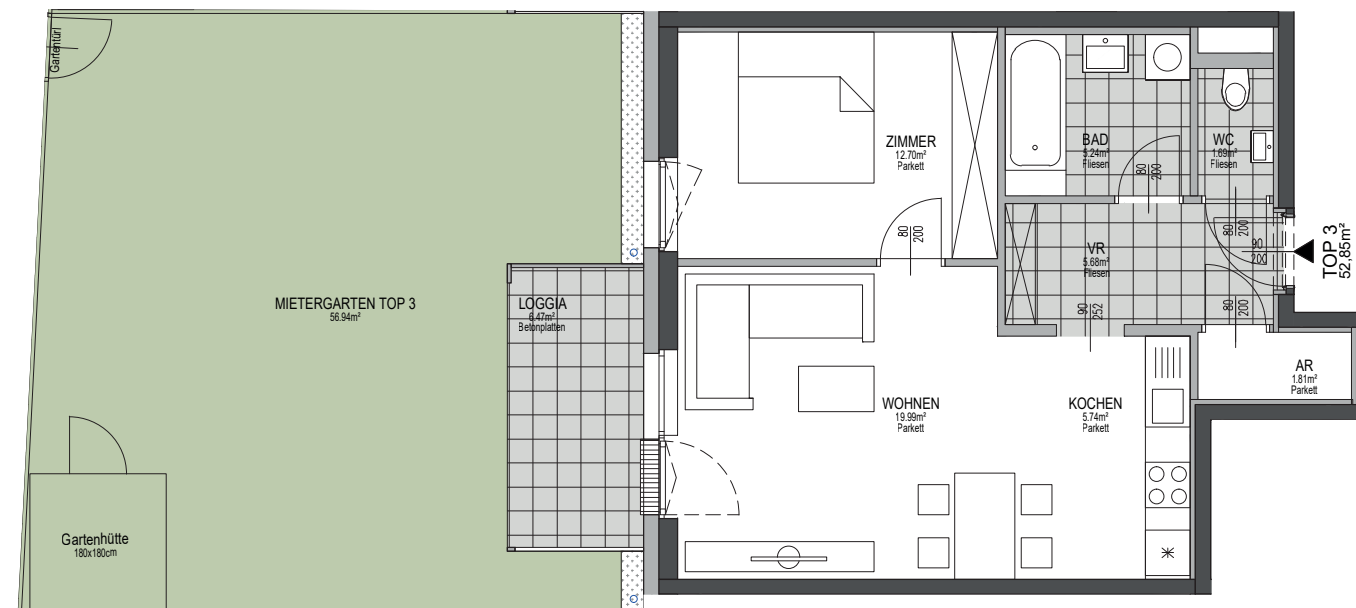

Gleinkerseestraße 35

TOP 03
Erdgeschoß M1:100




Boden- und Wandbeläge sowie die Elektro- und Sanitärausstattung stellt den Standard dar. Die Kücheneinrichtungen, Waschmaschine und sonstige Einrichtungsgegenstände dienen nur der Veranschaulichung eines möglichen Einrichtungsvorschlages und werden nicht geliefert.

Unverbindliche Plankopie! Änderungen während der Bauausführung vorbehalten! Fenstermaße vorbehalten!
Koten sind nicht für die Bestellung von Einbaumöbeln verwendbar - Naturmaße erforderlich!

WS-
WSO GEMEINNÜTZIGE BAU- UND
WOHNUNGSGES.m.b.H
HOLLABERERSTRASSE 8-10
4020 LINZ

kb+l architektur
ZT GmbH
kaendl baderer | gmunden wien
GARTENGASSE 18 | 4810 GMUNDEN

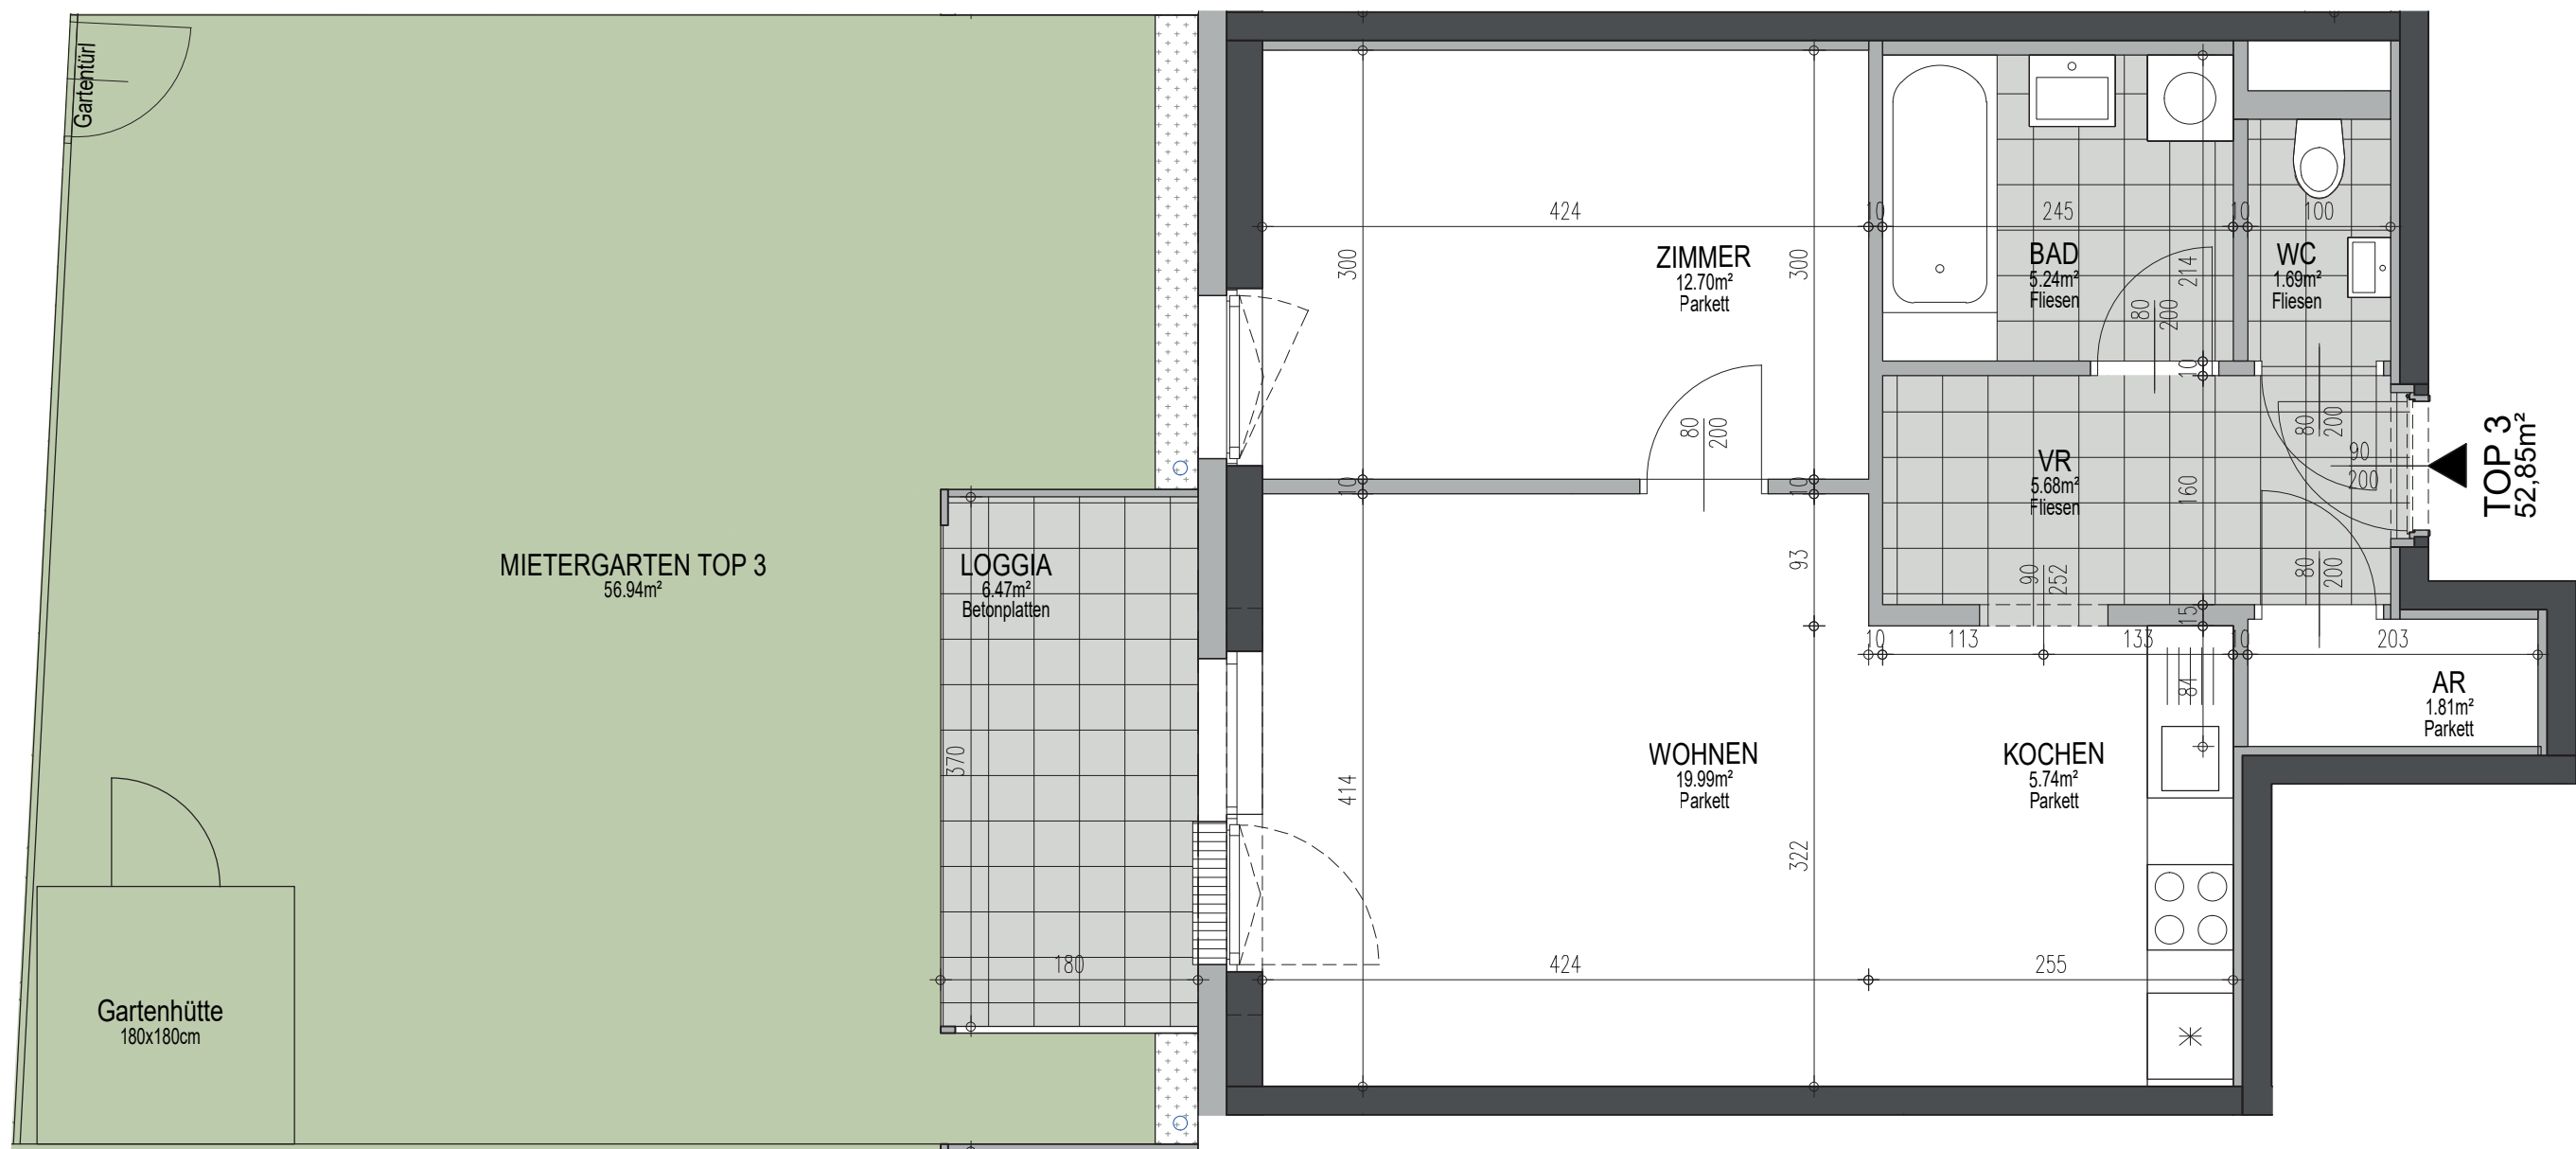

Gleinkerseestraße 35


TOP 03
Erdgeschoß M1:50

Boden- und Wandbeläge sowie die Elektro- und Sanitärausstattung stellt den Standard dar. Die Kücheneinrichtungen, Waschmaschine und sonstige Einrichtungsgegenstände dienen nur der Veranschaulichung eines möglichen Einrichtungsvorschlages und werden nicht geliefert.

Unverbindliche Plankopie! Änderungen während der Bauausführung vorbehalten! Fenstermaße vorbehalten!
Koten sind nicht für die Bestellung von Einbaumöbeln verwendbar - Naturmaße erforderlich!

WS-
WSO GEMEINNÜTZIGE BAU- UND
WOHNUNGSGES.m.b.H
HOLLABERERSTRASSE 8-10
4020 LINZ

kb+1 architektur
ZT GmbH
kaendl baderer | gmunden wien
GARTENGASSE 18 | 4810 GMUNDEN

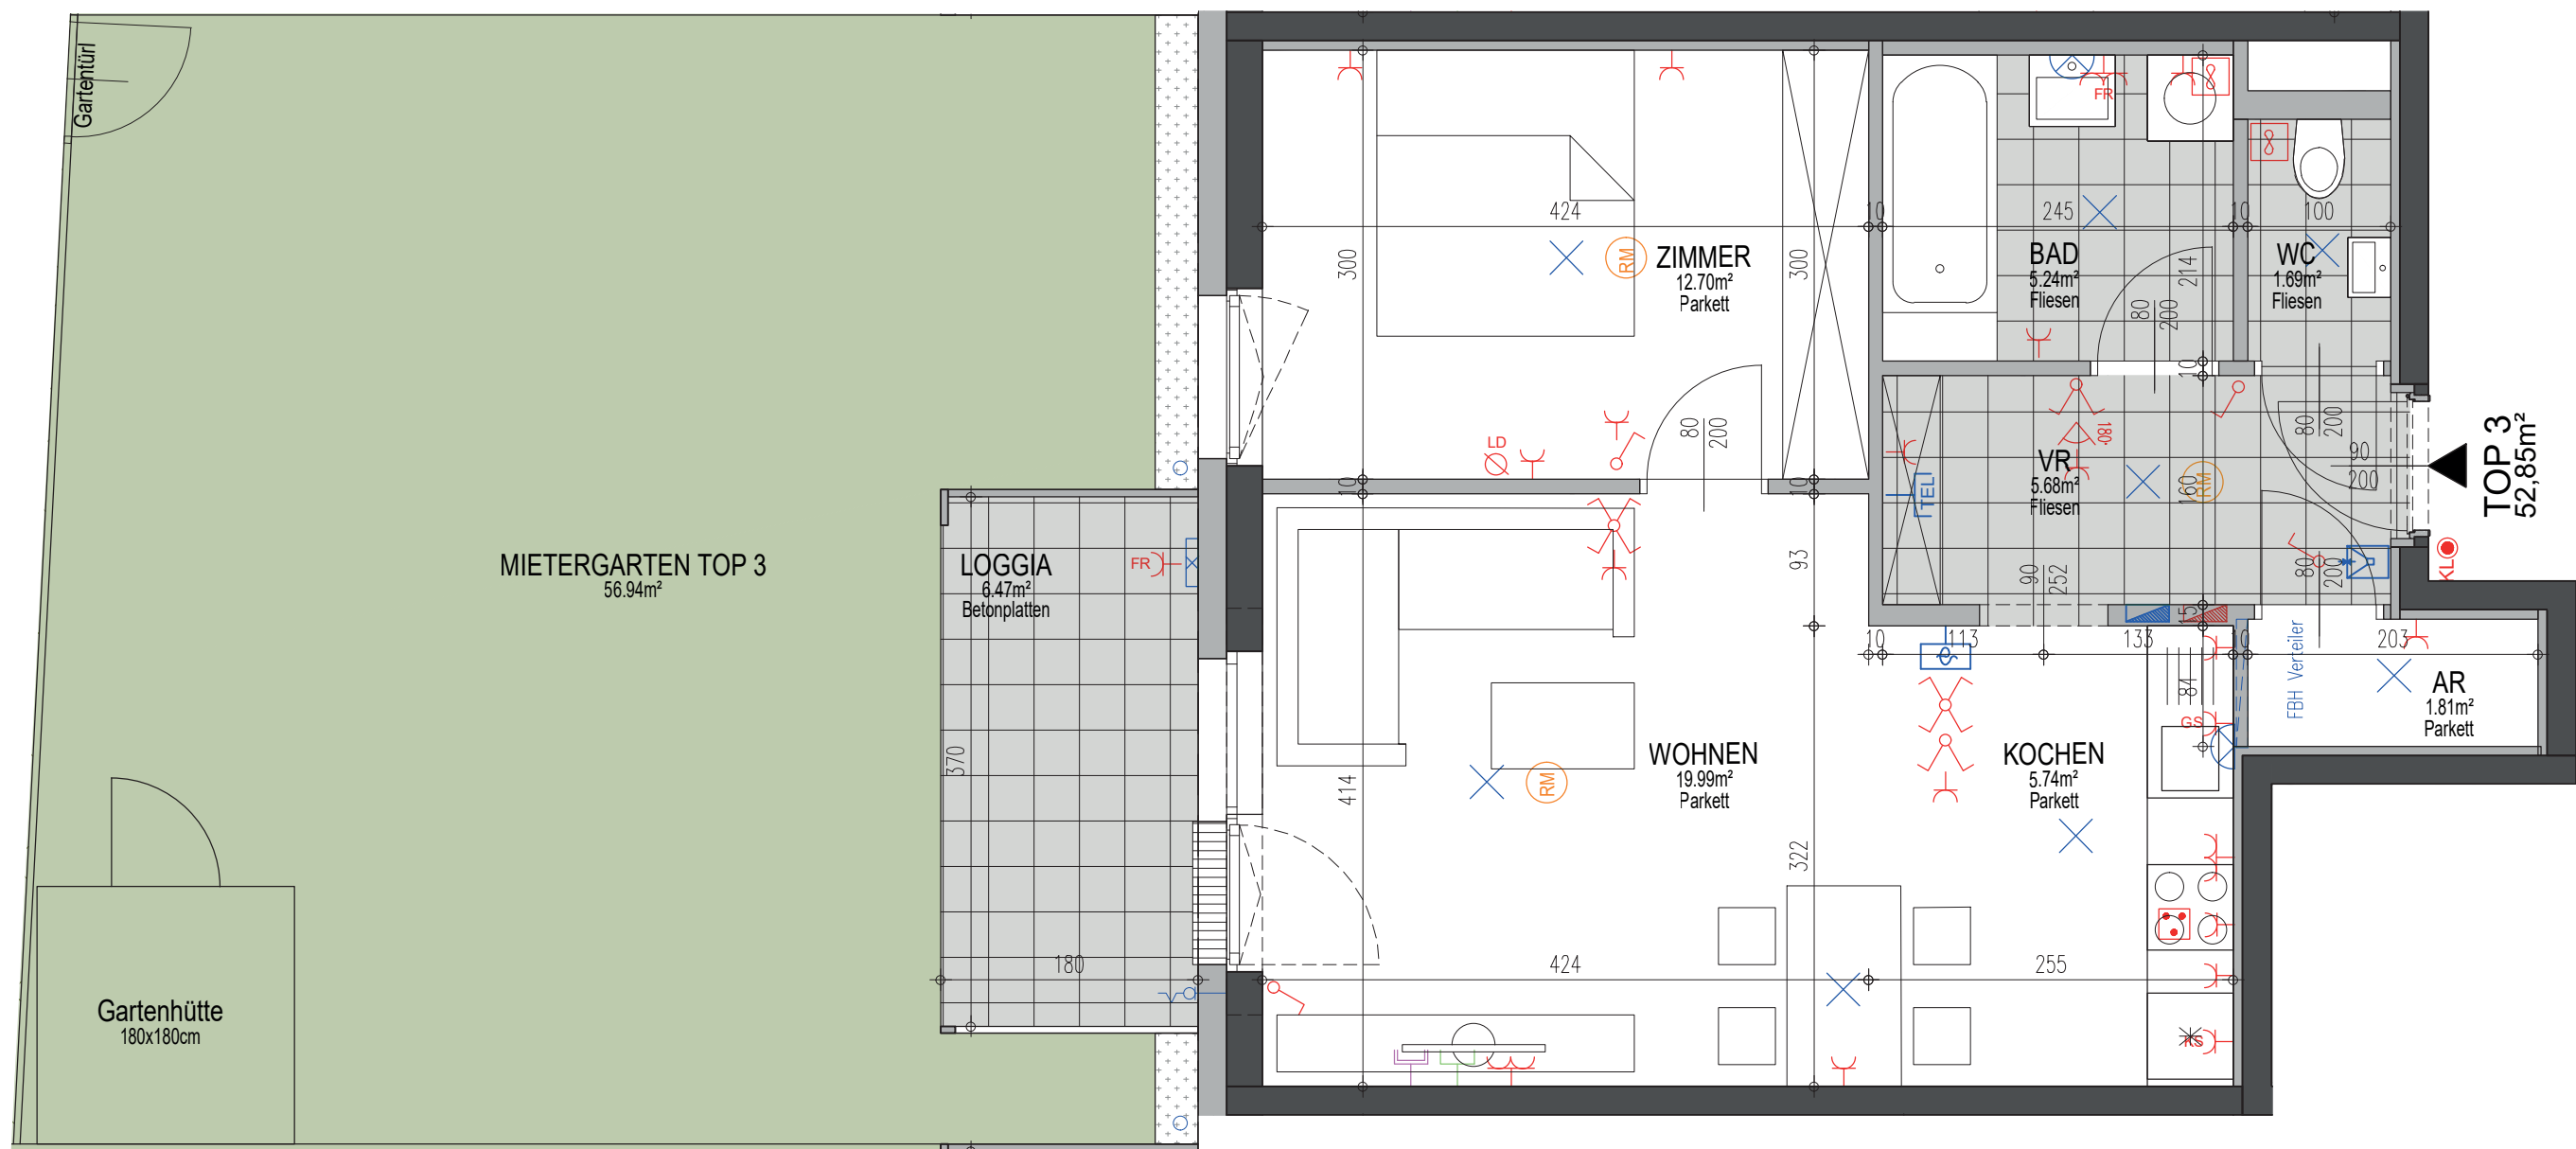

Gleinkerseestraße 35

TOP 03
Erdgeschoß M1:50
(mögliche Möblierung)




Boden- und Wandbeläge sowie die Elektro- und Sanitärausstattung stellt den Standard dar. Die Kücheneinrichtungen, Waschmaschine und sonstige Einrichtungsgegenstände dienen nur der Veranschaulichung eines möglichen Einrichtungsvorschlages und werden nicht geliefert.

Unverbindliche Plankopie! Änderungen während der Bauausführung vorbehalten! Fenstermaße vorbehalten!
Koten sind nicht für die Bestellung von Einbaumöbeln verwendbar - Naturmaße erforderlich!

WS-
WSO GEMEINNÜTZIGE BAU- UND
WOHNUNGSGES.m.b.H
HOLLABERERSTRASSE 8-10
4020 LINZ

kb+1 architektur
ZT GmbH
kaendl baderer | gmunden wien
GARTENGASSE 18 | 4810 GMUNDEN

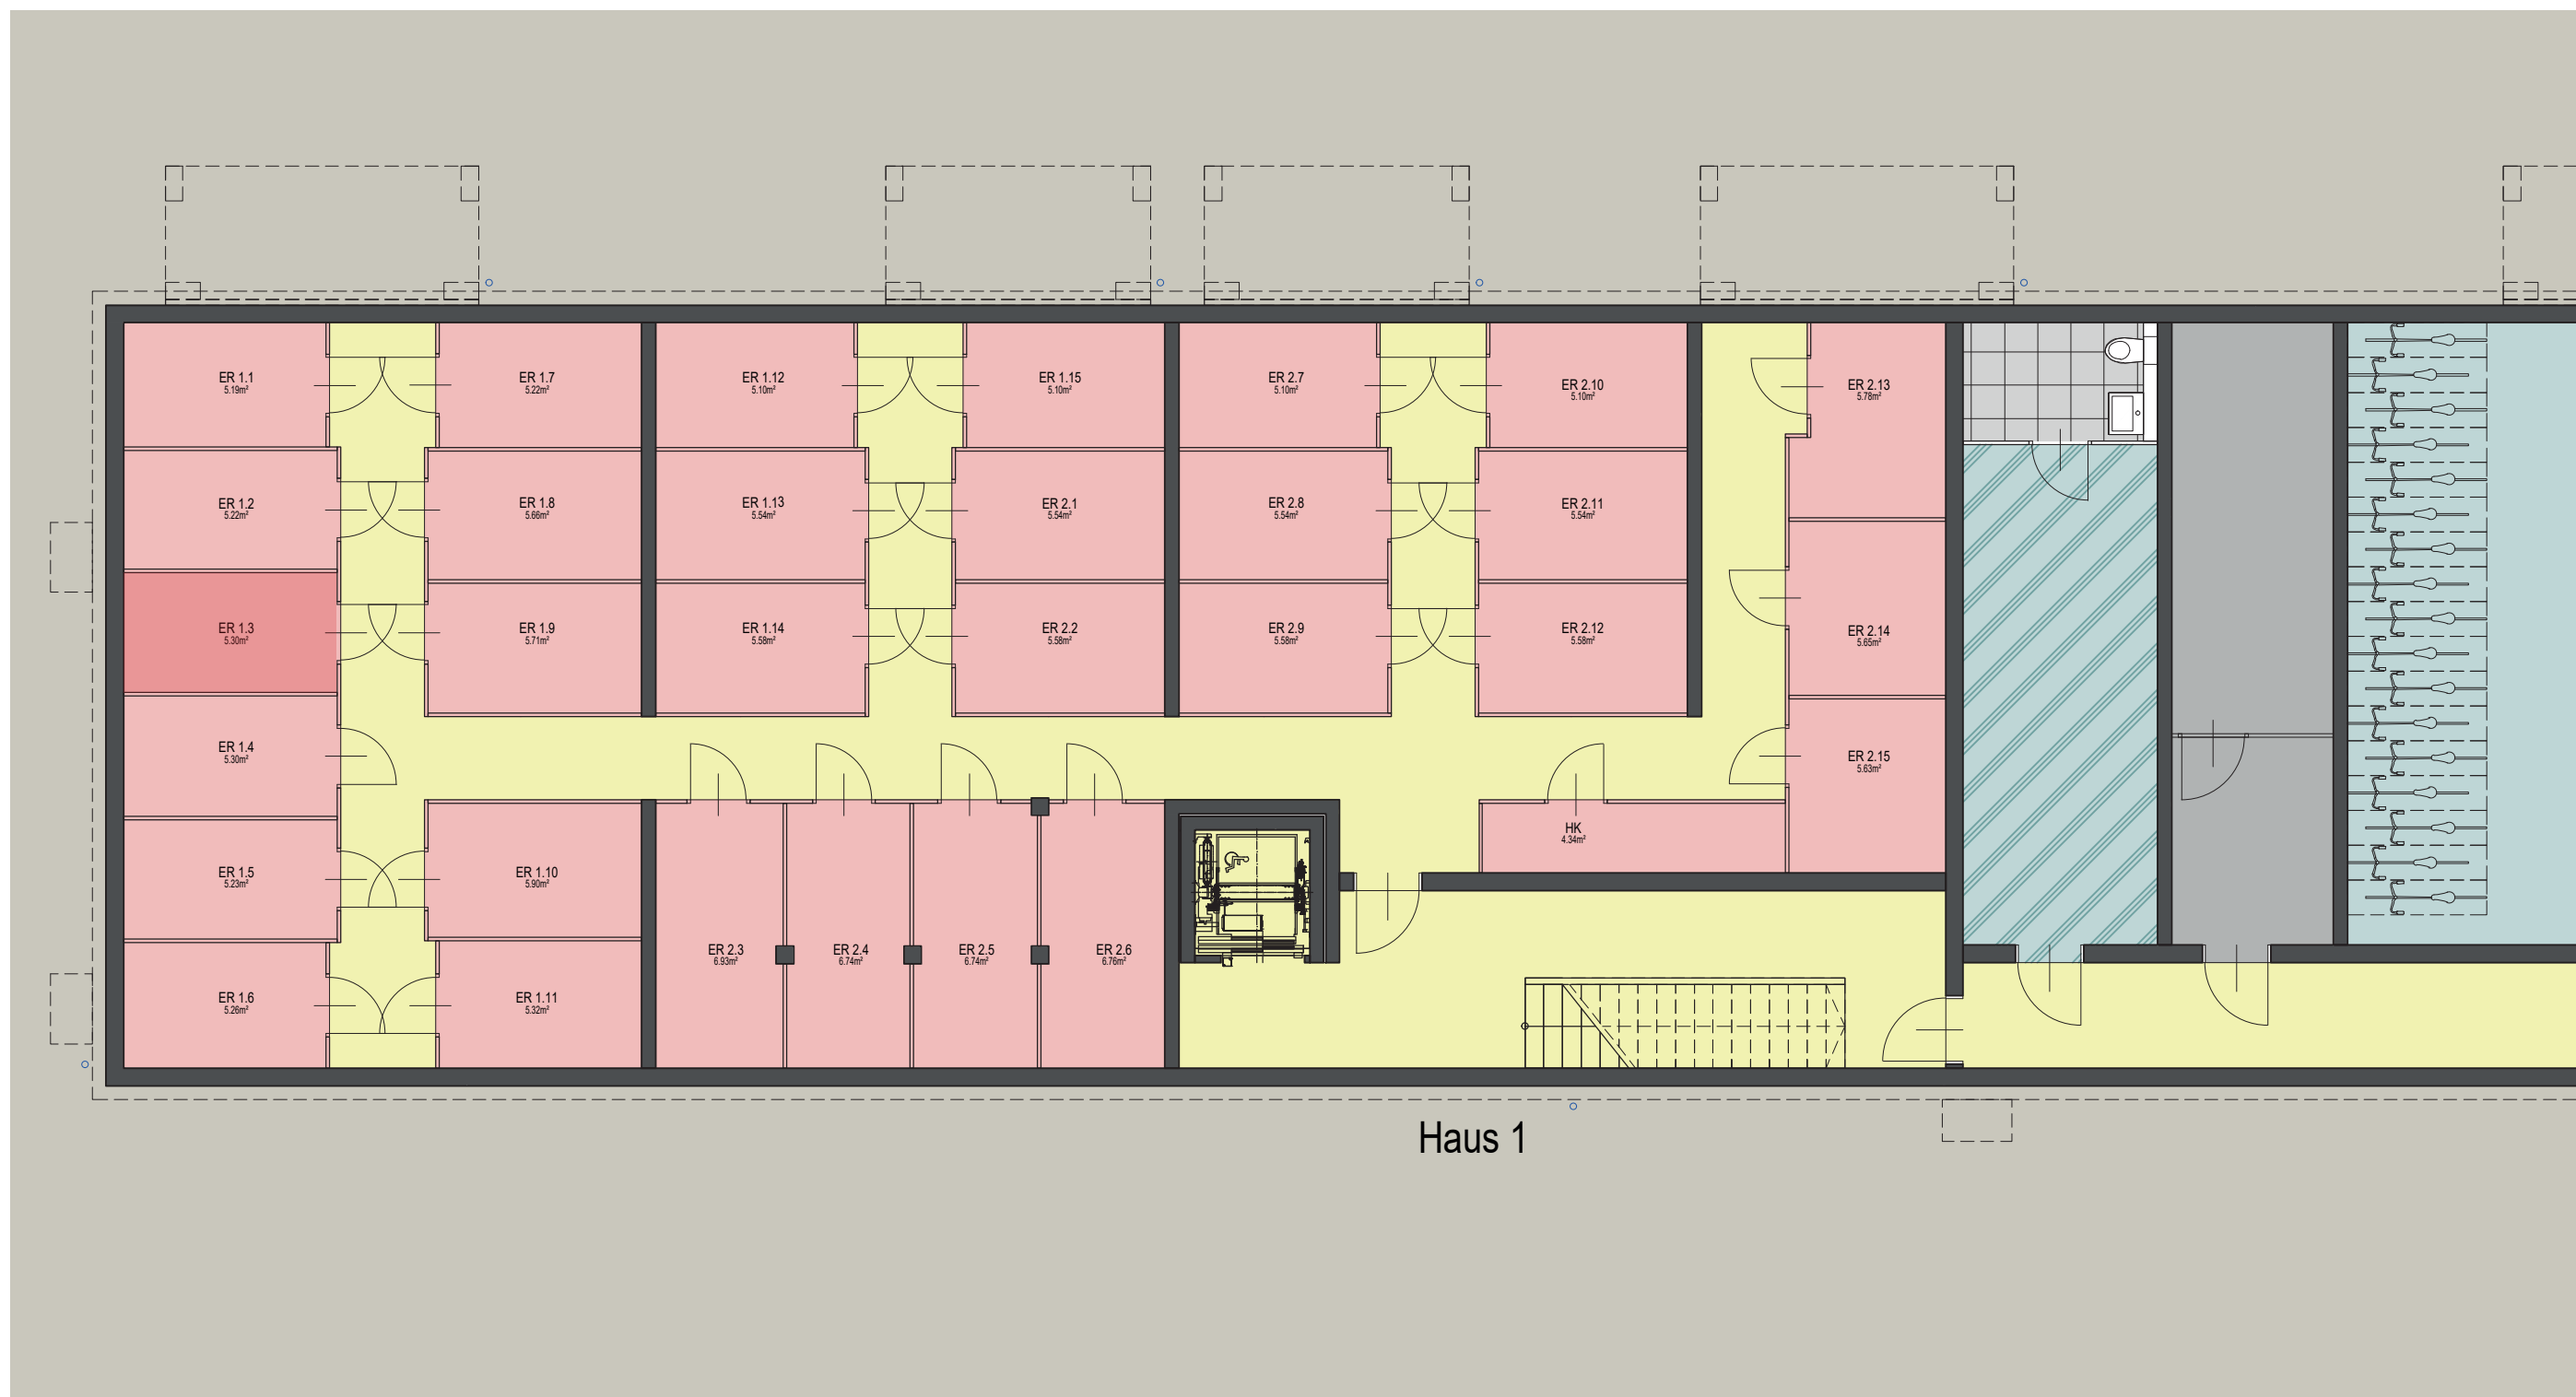

Haus 1

Gleinkerseestraße 35

BK1
1. Untergeschoß M1:100




Boden- und Wandbeläge sowie die Elektro- und Sanitärausstattung stellt den Standard dar. Die Kücheneinrichtungen, Waschmaschine und sonstige Einrichtungsgegenstände dienen nur der Veranschaulichung eines möglichen Einrichtungsvorschlages und werden nicht geliefert.


Unverbindliche Plankopie! Änderungen während der Bauausführung vorbehalten! Fenstermaße vorbehalten!
Koten sind nicht für die Bestellung von Einbaumöbeln verwendbar - Naturmaße erforderlich!

WS-
WSO GEMEINNÜTZIGE BAU- UND
WOHNUNGSGES.m.b.H
HOLLABERERSTRASSE 8-10
4020 LINZ

kb+l architektur
ZT GmbH
kainkl baderer | gmunden wien
GARTENGASSE 18 | 4810 GMUNDEN

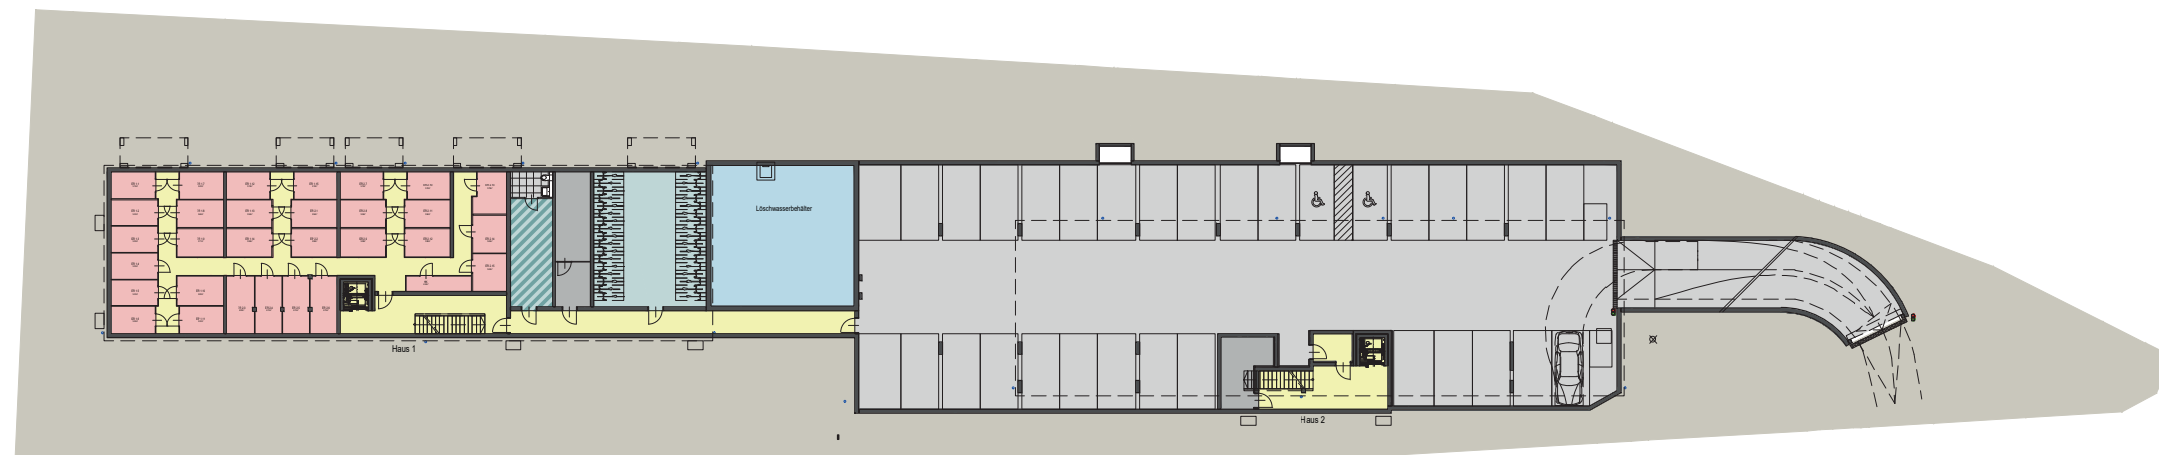

- Parteienkeller
- Gang/Stiegenhaus
- Fahrradraum
- Trockenraum
- Tiefgarage
- Technikraum
- Hauswart
- Lager

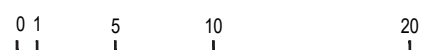

Gleinkerseestraße 33+35

INFRASTRUKTUR
1. Untergeschoß



Boden- und Wandbeläge sowie die Elektro- und Sanitärausstattung stellt den Standard dar. Die Kücheneinrichtungen, Waschmaschine und sonstige Einrichtungsgegenstände dienen nur der Veranschaulichung eines möglichen Einrichtungsvorschlages und werden nicht geliefert.

Unverbindliche Plankopie! Änderungen während der Bauausführung vorbehalten! Fenstermaße vorbehalten!
Koten sind nicht für die Bestellung von Einbaumöbeln verwendbar - Naturmaße erforderlich!

WS- 
WSO GEMEINNÜTZIGE BAU- UND
WOHNUNGSGES.m.b.H
HOLLABERERSTRASSE 8-10
4020 LINZ

 **kb+1 architektur**
ZT GmbH
kandl baderer | gmunden wien
GARTENGASSE 18 | 4810 GMUNDEN