# Legende

FFOK Fertigfussbodenoberkante RDOK Rohdeckenoberkante **RDUK** Rohdeckenunterkante RPH Rohbauparapethöhe FPH Fertigparapethöhe STUK Sturzunterkante Rohbaubreite RB RH Rohbauhöhe DL Durchgangslichte UΖ Unterzug STB Stahlbeton UP Unterputz FF-WA Frostfreie Wasserarmatur

Legende - Schwachstrom				
$\perp$	Antennensteckdose SAT-TV	Н	Dose mit Leerrohr	
TEL Leer	Telefonsteckdose Leer	<b>:</b>	Torsprechstelle	
中中	Datendose 1/2fach	<b>□</b>	Sprechstelle innen	
4	230V Klingel	严	Türöffner	
<b>+</b>	RTH-Raumthermostat oder AF-Aussenfühler	BL	Bediengerät Lüftung	
$\otimes$	Brandmelder BM	(BAO)	Rauchmelder RM	

4844 Regau					
Suttner Straße	Wohnfläche Technik+Lager Einlagerungsraum	107,80m² 6,12m² 3,45m²			

**VERGABEPLAN** 


Bauernfeindsiedlung

Abkürzungen				
GS	Geschirrspüler	AS	Arbeitsflächensteckdose	
DA	Dunstabzug	FR	Feuchtraum	
KS	Kühlschrank	WA	Wandauslass	
WM	Waschmaschine	LT	Lüftung	

Legende - Beleuchtung			
$\otimes$	Deckenlichtauslass	0	Bodeneinbauleuchte
8	Wandlichtauslass	Î	Pollerleuchte
↓ WA ○230V	230V Beleuchtungsauslass		
	Anbauleuchte Decke & Wand Feuchtraumwannenleuchte		

# Wohnfläche 107,80m² Technik+Lager 6,12m² Einlagerungsraum 3,45m² Terrasse 09,29m² PKW-Stellplätze 25,60m² Garten 28,80m² Vorplatz/Vorgarten 23,84m²

## STANDARDHÖHEN:

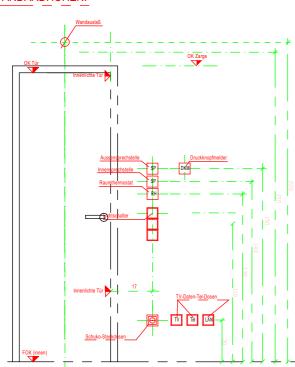

	Legende - Elektroinstallation				
8	Ausschalter	十	Schukosteckd. 1fach		
8	Wechselschalter	4	Schukosteckd. 2fach		
8	Serienschalter	~	Schukosteckd. 3fach		
X	Kreuzschalter	<del> </del>	Schukosteckdose Feuchtraum		
0	Taster allgemein	H K	Schukosteckdose Klappdeckel		
KL <b>O</b>	Klingeltaster beleuchtet	<del>↓</del>	Schukosteckdose Handtuchtrockner eigener Stromkreis		
L©	Lüftungstaster	Q T	Auslass mit Dose 230V		
×	Bewegungsmelder 360°		Verteiler allgemein		
4	Bewegungsmelder 180°		Dämmerungsschalter		
ರ್	Schlüsselschalter	<b>+</b>	Raumthermostat		
প্ত	Jalousietaster	$\bigcirc$	Abluftventilator		
0	Druckmelder Brandrauchentlüftung	M-)	Jalousie-Motor Leerverrohrung		
×	230V Abzweigdose	Ť	Erdungsanschluß		



LAGEPLAN M1:1000

Boden- und Wandbeläge sowie die Elektro- und Sanitärausstattung stellt den Standard dar. Die Kücheneinrichtungen, Waschmaschine und sonstige Einrichtungsgegenstände dienen nur der Veranschaulichung eines möglichen Einrichtungsvorschlages und werden nicht geliefert.

Unverbindliche Plankopie! Änderungen während der Bauausführung vorbehalten! Fenstermaße vorbehalten! Koten sind nicht für die Bestellung von Einbaumöbeln verwendbar - Naturmaße erforderlich!

### BAUTRÄGER/WOHNUNGSVERGABE




WSO GEMEINNÜTZIGE BAU- UND WOHNUNGSGES.m.b.H HOLLABERERSTRASSE 8-10 4020 LINZ

#### ARCHITEKT

Huber Buchberger Architekten HB\*A

A-3390 Melk / Wiener Straße 45 / Bischöfliches Seminar +43 2752 51621 / office@hb-a.at / www.hb-architekten.at

Datum: 25.02.2021

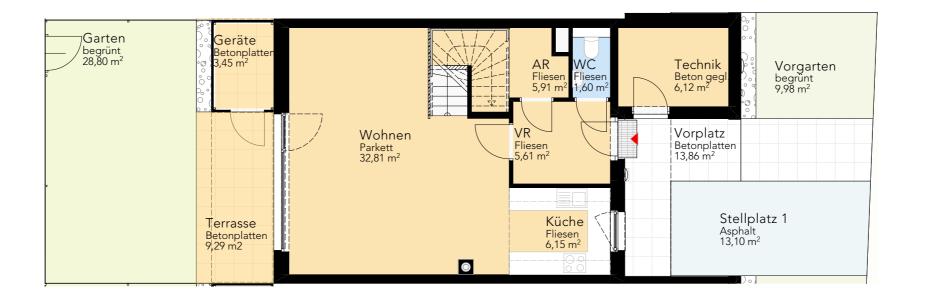

RH SUTTNER STRASSE 9
ERDGESCHOSS MIT AUSSENANLAGEN M1:100

N

Sickeranlagen können in Eigengärten angeordnet werden

Boden- und Wandbeläge sowie die Elektro- und Sanitärausstattung stellt den Standard dar. Die Kücheneinrichtungen, Waschmaschine und sonstige Einrichtungsgegenstände dienen nur der Veranschaulichung eines möglichen Einrichtungsvorschlages und werden nicht geliefert.


Unverbindliche Plankopie! Änderungen während der Bauausführung vorbehalten! Fenstermaße vorbehalten! Koten sind nicht für die Bestellung von Einbaumöbeln verwendbar - Naturmaße erforderlich!



Huber Buchberger Architekten HB\*A

ZT GmbH HB\*A

A-3390 Melk / Wiener Straße 45 / Bischöfliches Seminar
+43 2752 51621 / office@hb-a.at / www.hb-architekten.at

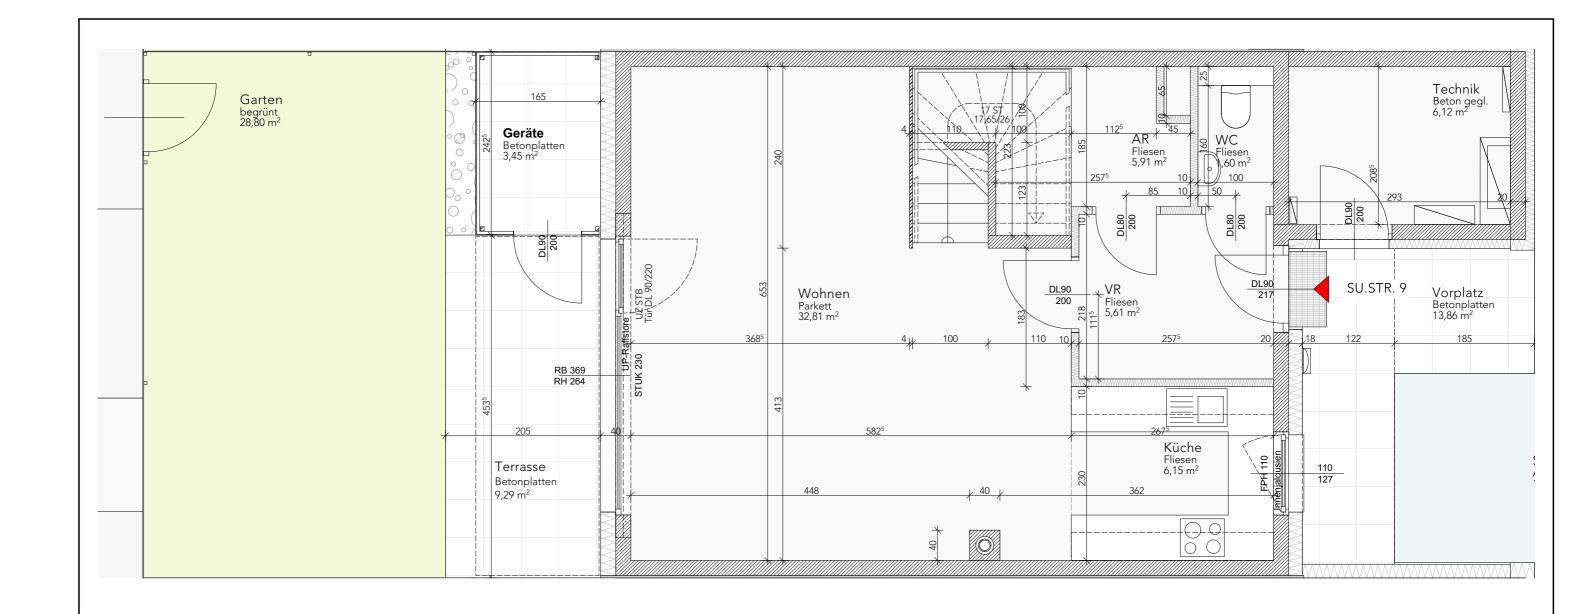





Sickeranlagen können in Eigengärten angeordnet werden

Boden- und Wandbeläge sowie die Elektro- und Sanitärausstattung stellt den Standard dar. Die Kücheneinrichtungen, Waschmaschine und sonstige Einrichtungsgegenstände dienen nur der Veranschaulichung eines möglichen Einrichtungsvorschlages und werden nicht geliefert.


Unverbindliche Plankopie! Änderungen während der Bauausführung vorbehalten! Fenstermaße vorbehalten! Koten sind nicht für die Bestellung von Einbaumöbeln verwendbar - Naturmaße erforderlich!



Huber Buchberger Architekten HB\*A

ZT GmbH HB\*A

A-3390 Melk / Wiener Straße 45 / Bischöfliches Seminar
+43 2752 51621 / office@hb-a.at / www.hb-architekten.at

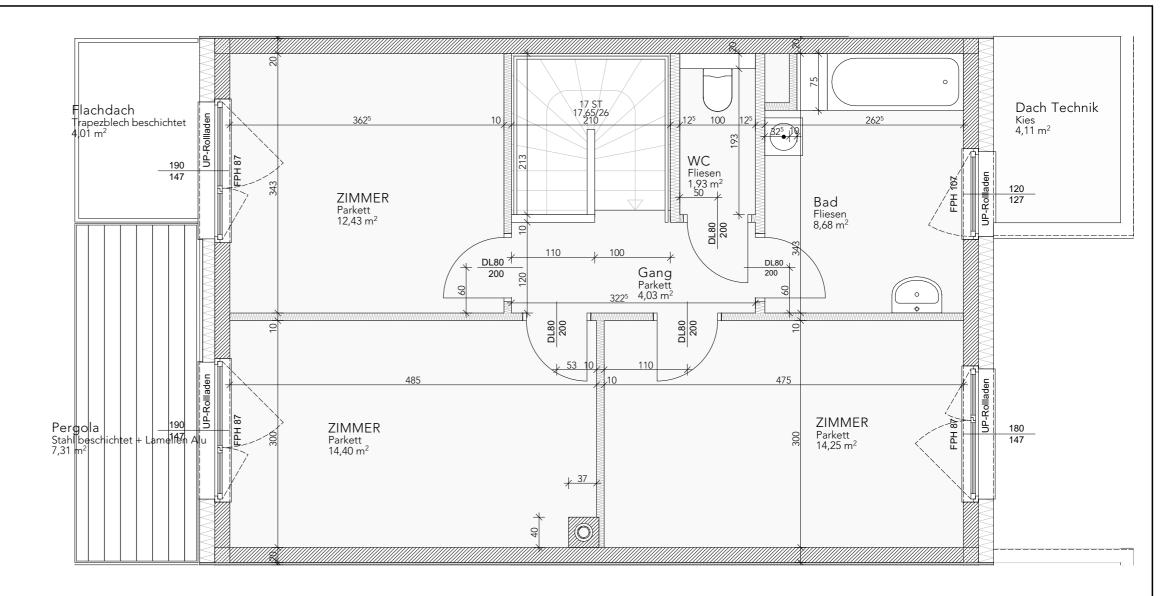

RH SUTTNER STRASSE 9
OBERGESCHOSS M1:50

OBERGESCHOSS M1:50

Ν

Sickeranlagen können in Eigengärten angeordnet werden

Boden- und Wandbeläge sowie die Elektro- und Sanitärausstattung stellt den Standard dar. Die Kücheneinrichtungen, Waschmaschine und sonstige Einrichtungsgegenstände dienen nur der Veranschaulichung eines möglichen Einrichtungsvorschlages und werden nicht geliefert.


Unverbindliche Plankopie! Änderungen während der Bauausführung vorbehalten! Fenstermaße vorbehalten! Koten sind nicht für die Bestellung von Einbaumöbeln verwendbar - Naturmaße erforderlich!



Huber Buchberger Architekten HB\*A

ZT GmbH HB\*A

A-3390 Melk / Wiener Straße 45 / Bischöfliches Seminar
+43 2752 51621 / office@hb-a.at / www.hb-architekten.at

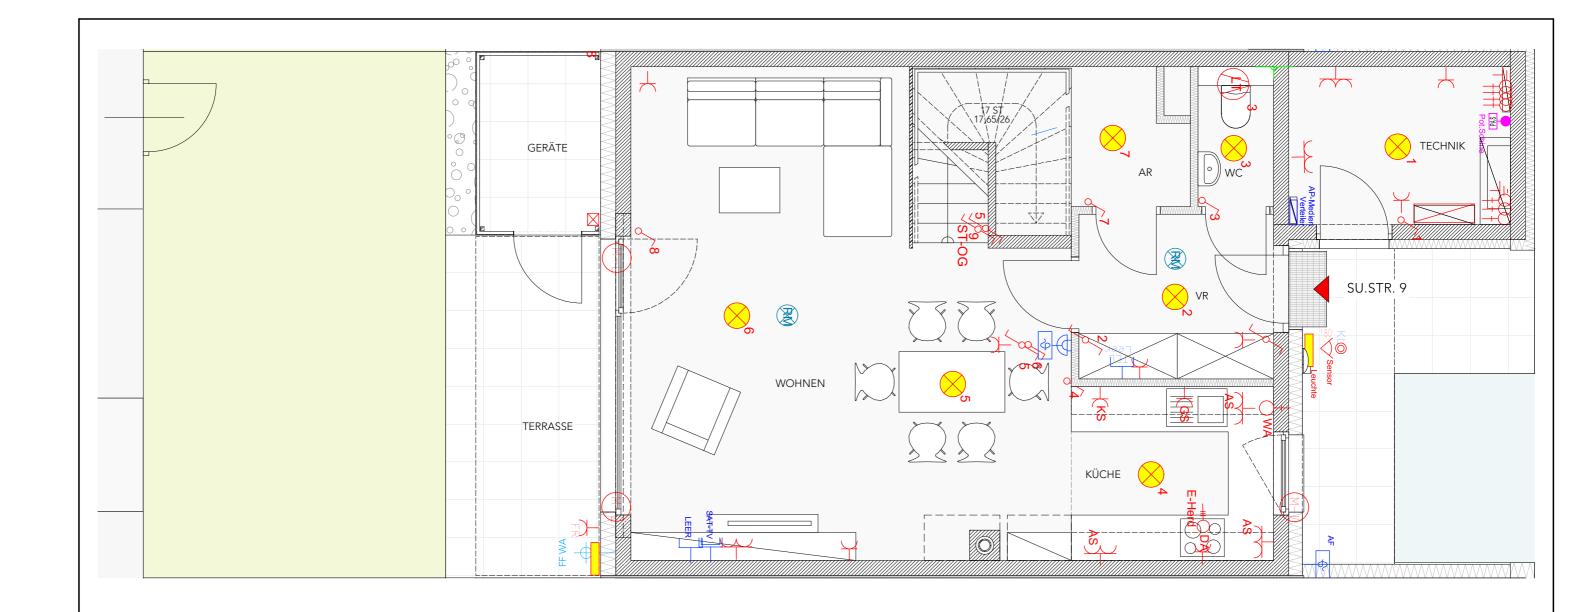

RH SUTTNER STRASSE 9 ERDGESCHOSS M1:50




Sickeranlagen können in Eigengärten angeordnet werden

Boden- und Wandbeläge sowie die Elektro- und Sanitärausstattung stellt den Standard dar. Die Kücheneinrichtungen, Waschmaschine und sonstige Einrichtungsgegenstände dienen nur der Veranschaulichung eines möglichen Einrichtungsvorschlages und werden nicht geliefert.

Unverbindliche Plankopie! Änderungen während der Bauausführung vorbehalten! Fenstermaße vorbehalten! Koten sind nicht für die Bestellung von Einbaumöbeln verwendbar - Naturmaße erforderlich!

WSO GEMEINNÜTZIGE BAU- UND WOHNUNGSGES.m.b.H HOLLABERERSTRASSE 8-10 4020 LINZ

Huber Buchberger Architekten BAAA-3390 Melk / Wiener Straße 45 / Bischöfliches Seminar +43 2752 51621 / office@hb-a.at / www.hb-architekten.at

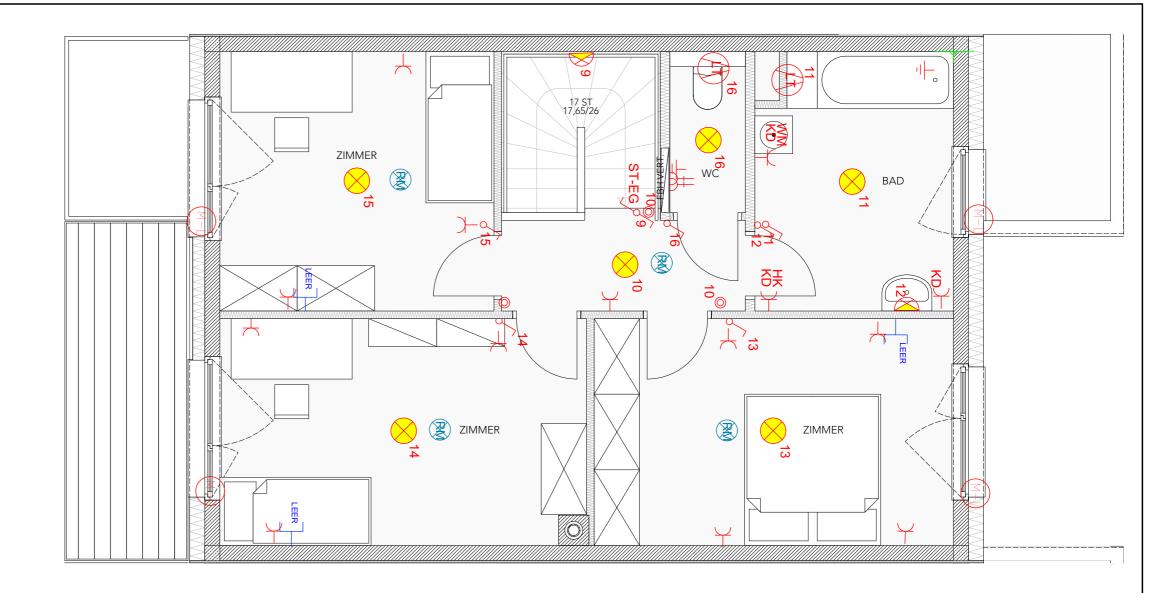

RH SUTTNER STRASSE 9
OBERGESCHOSS M1:50



Sickeranlagen können in Eigengärten angeordnet werden

Boden- und Wandbeläge sowie die Elektro- und Sanitärausstattung stellt den Standard dar. Die Kücheneinrichtungen, Waschmaschine und sonstige Einrichtungsgegenstände dienen nur der Veranschaulichung eines möglichen Einrichtungsvorschlages und werden nicht geliefert.

Unverbindliche Plankopie! Änderungen während der Bauausführung vorbehalten! Fenstermaße vorbehalten! Koten sind nicht für die Bestellung von Einbaumöbeln verwendbar - Naturmaße erforderlich!



Huber Buchberger Architekten BAAA-3390 Melk / Wiener Straße 45 / Bischöfliches Seminar +43 2752 51621 / office@hb-a.at / www.hb-architekten.at



Datum: 25.02.2021