


Legende		
FFOK	-	Fertigfussbodenoberkante
RDOK	-	Rohdeckenoberkante
RDUK	-	Rohdeckenunterkante
RPH	-	Rohbauparapethöhe
FPH	-	Fertigparapethöhe
STUK	-	Sturzunterkante
RB	-	Rohbaubreite
RH	-	Rohbauhöhe
DL	-	Durchgangslichte
UZ	-	Unterzug
STB	-	Stahlbeton
UP	-	Unterputz
FF-WA	-	Frostfreie Wasserarmatur

Abkürzungen			
GS	Geschirrspüler	AS	Arbeitsflächensteckdose
DA	Dunstabzug	FR	Feuchtraum
KS	Kühlschrank	WA	Wandauslass
WM	Waschmaschine	LT	Lüftung
WT	Wäschetrockner	KD	Klappdeckel
HK	Handtuchtrockner		

STANDARDHÖHEN:

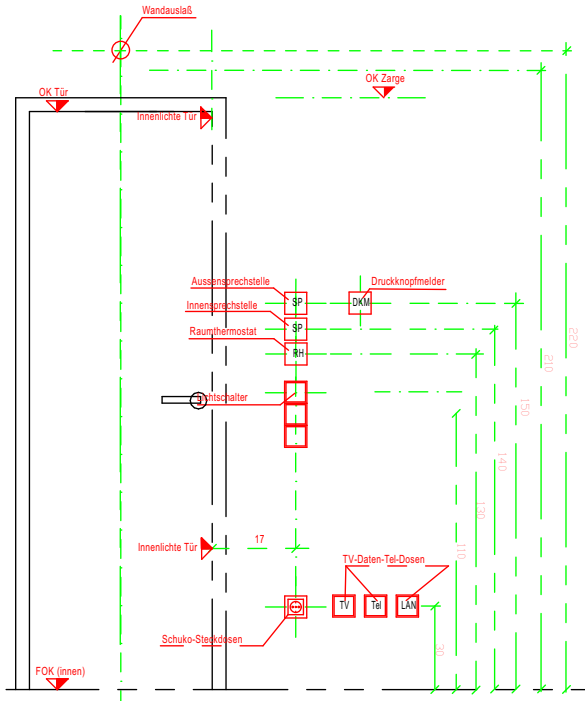

Legende - Schwachstrom			
	Antennensteckdose SAT-TV		Dose mit Leerrohr
	Telefonsteckdose Leer		Torsprechstelle
	Datendose 1/2fach		Sprechstelle innen
	230V Klingel		Türöffner
	RTH-Raumthermostat oder AF-Aussenfühler		Bediengerät Lüftung
	Brandmelder BM		Rauchmelder RM

Legende - Beleuchtung			
	Deckenlichtauslass		Bodeneinbauleuchte
	Wandlichtauslass		Pollerleuchte
	230V Beleuchtungsauslass		
	Anbauleuchte Decke & Wand		
	Feuchtraumwannenleuchte		

Legende - Elektroinstallation			
	Ausschalter		Schuko-steckd. 1fach
	Wechselschalter		Schuko-steckd. 2fach
	Serienschalter		Schuko-steckd. 3fach
	Kreuzschalter		Schuko-steckdose Feuchtraum
	Taster allgemein		Schuko-steckdose Klappdeckel
	Klingeltaster beleuchtet		Schuko-steckdose Handtuchtrockner eigener Stromkreis
	Lüftungstaster		Auslass mit Dose 230V
	Bewegungsmelder 360°		Verteiler allgemein
	Bewegungsmelder 180°		Dämmungsschalter
	Schlüsselschalter		Raumthermostat
	Jalousietaster		Abluftventilator
	Druckmelder Brandrauchentlüftung		Jalousie-Motor Leerverrohrung
	230V Abzweigdose		Erdungsanschluß

VERGABEPLAN

Bauernfeindsiedlung
4844 Regau

Suttner Straße
9

Wohnfläche 108,84m²
Technik+Lager 6,12m²
Einlagerungsraum 3,45m²
Terrasse 09,29m²
PKW-Stellplätze 25,60m²
Garten 28,80m²
Vorplatz/Vorgarten 23,84m²



LAGEPLAN
M1:1000

Boden- und Wandbeläge sowie die Elektro- und Sanitärausstattung stellt den Standard dar. Die Kücheneinrichtungen, Waschmaschine und sonstige Einrichtungsgegenstände dienen nur der Veranschaulichung eines möglichen Einrichtungsvorschlages und werden nicht geliefert.

Unverbindliche Plankopie! Änderungen während der Bauausführung vorbehalten! Fenstermaße vorbehalten!
Koten sind nicht für die Bestellung von Einbaumöbeln verwendbar - Naturmaße erforderlich!


BAUTRÄGER/WOHNUNGSVERGABE



WSO GEMEINNÜTZIGE BAU- UND
WOHNUNGSGES.m.b.H
HOLLABERERSTRASSE 8-10
4020 LINZ

ARCHITEKT

Huber Buchberger Architekten **HB A**
ZT GmbH
A-3390 Melk / Wiener Straße 45 / Bischöfliches Seminar
+43 2752 51621 / office@hb-a.at / www.hb-architekten.at

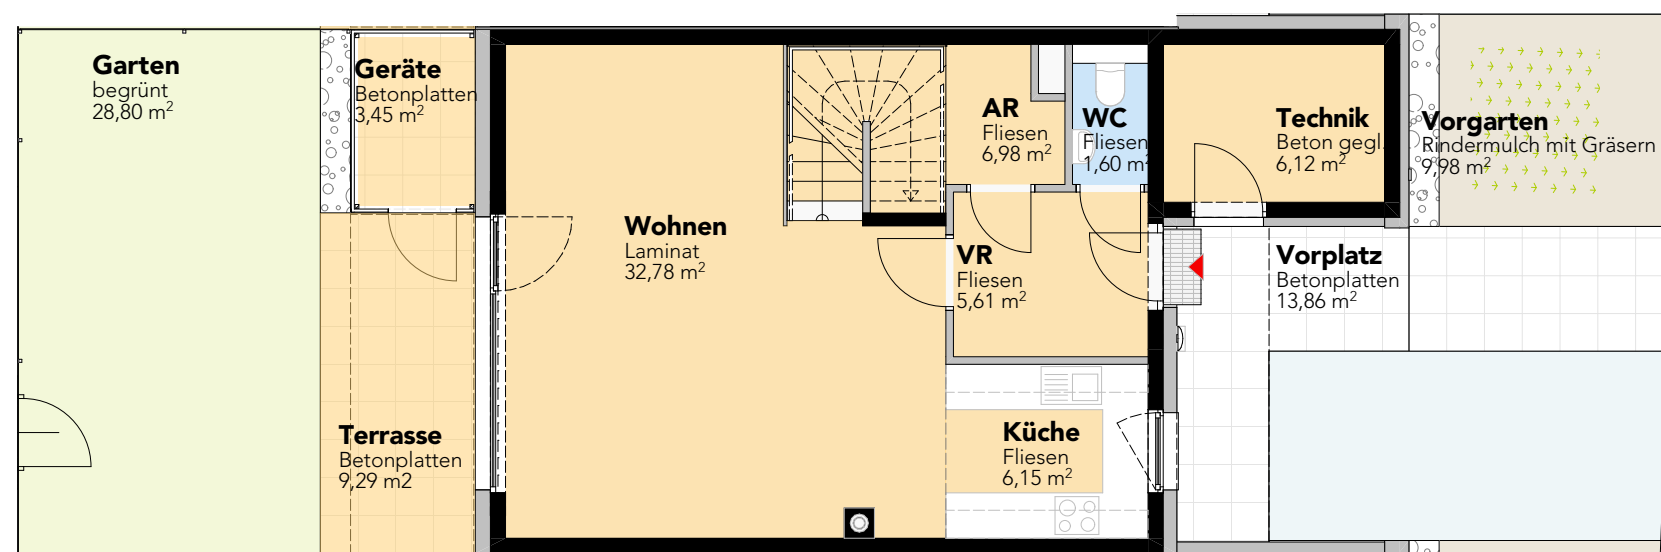

RH SUTTNER STRASSE 9
ERDGESCHOSS MIT AUSSENANLAGEN M1:100



Sickeranlagen können in Eigengärten angeordnet werden

Boden- und Wandbeläge sowie die Elektro- und Sanitärausstattung stellt den Standard dar. Die Kücheneinrichtungen, Waschmaschine und sonstige Einrichtungsgegenstände dienen nur der Veranschaulichung eines möglichen Einrichtungsvorschlages und werden nicht geliefert.


Unverbindliche Plankopie! Änderungen während der Bauausführung vorbehalten! Fenstermaße vorbehalten!
Koten sind nicht für die Bestellung von Einbaumöbeln verwendbar - Naturmaße erforderlich!



WSO GEMEINNÜTZIGE BAU- UND
WOHNUNGSGES.m.b.H.
HOLLABERERSTRASSE 8-10
4020 LINZ

Huber Buchberger **Architekten** **HB** **A**
ZT GmbH

A-3390 Melk / Wiener Straße 45 / Bischöfliches Seminar
+43 2752 51621 / office@hb-a.at / www.hb-architekten.at

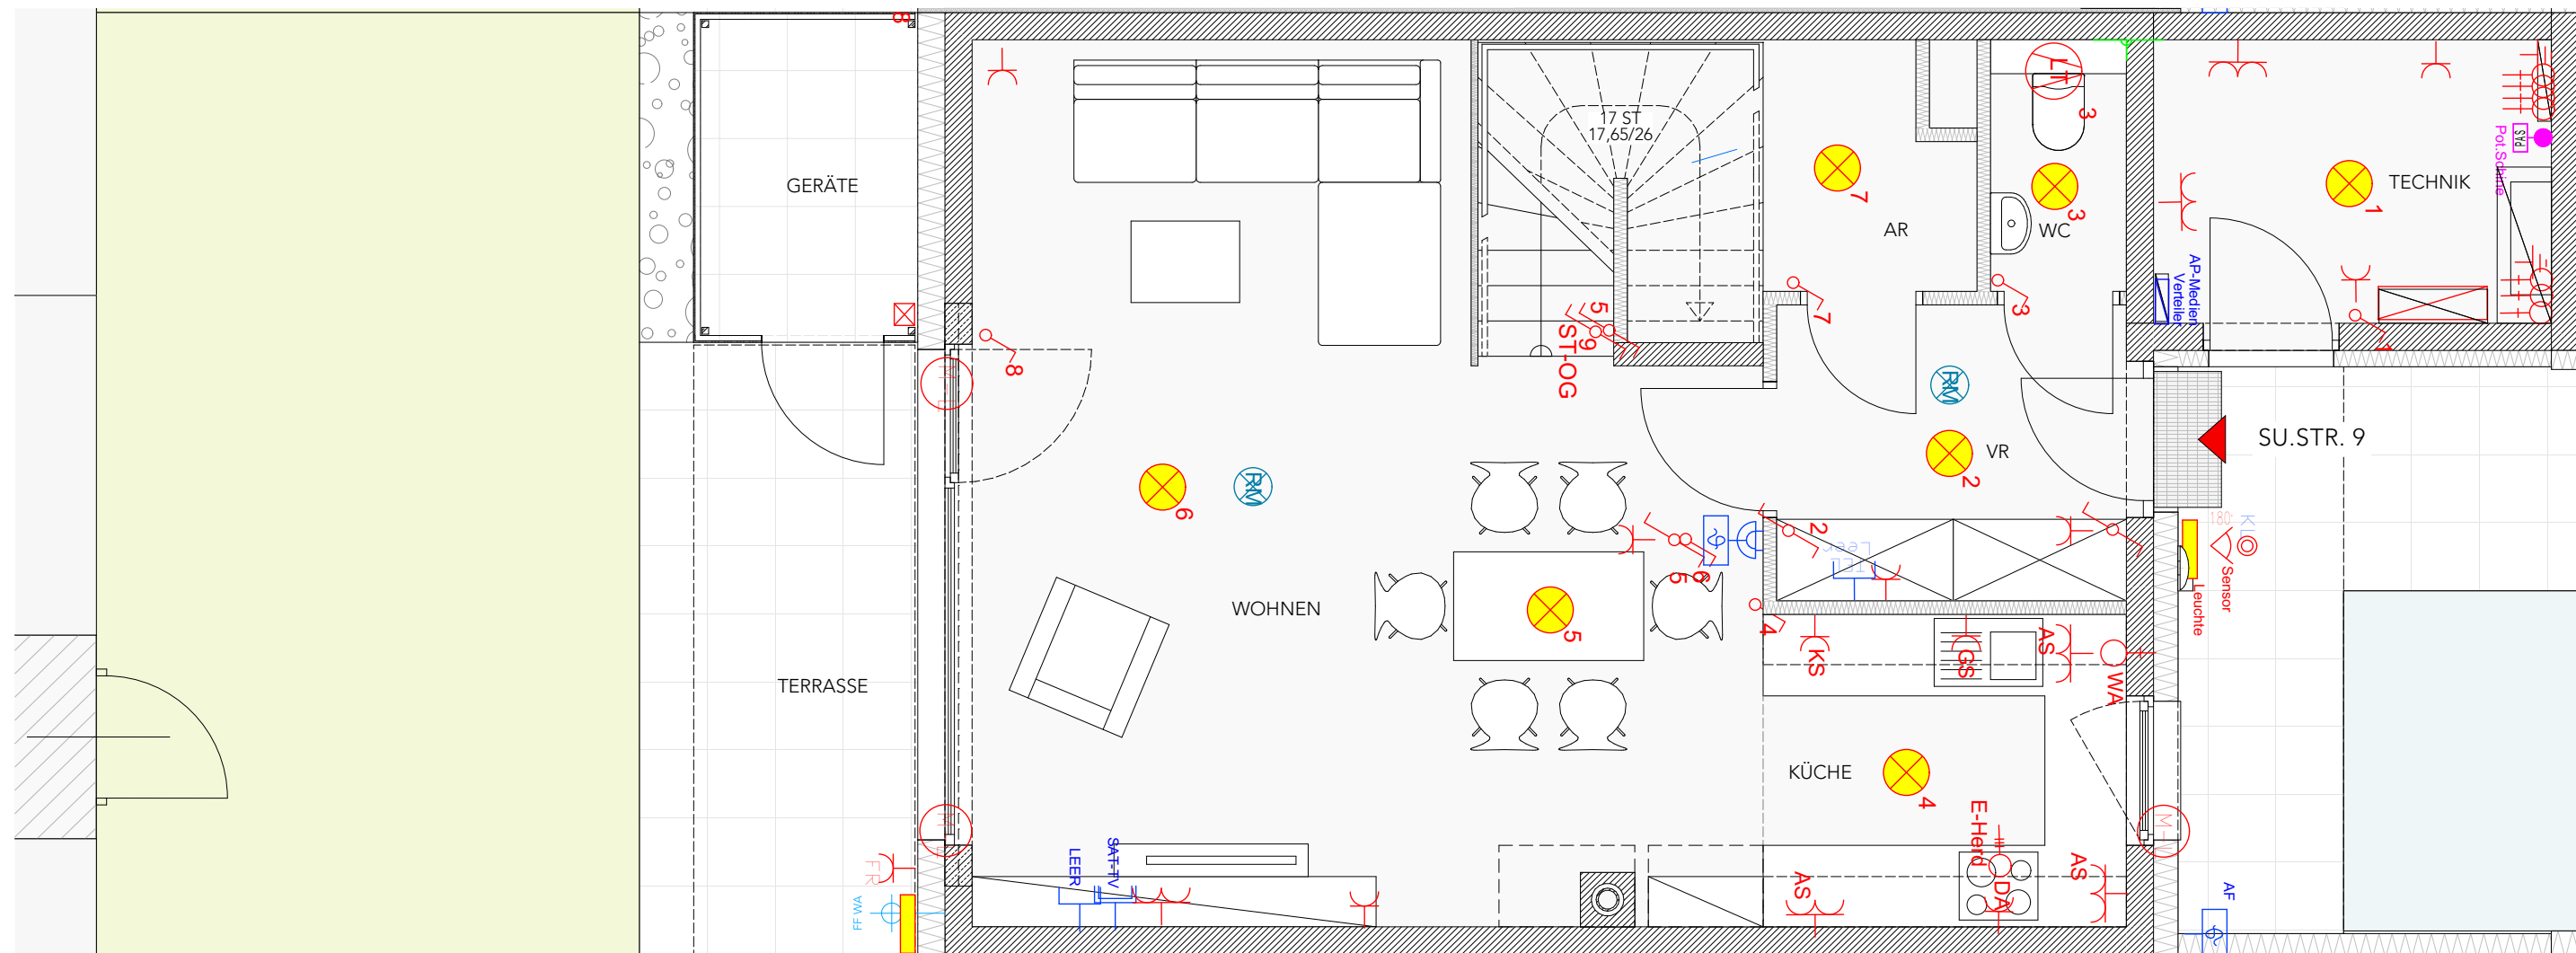

RH SUTTNER STRASSE 9
ERDGESCHOSS M1:50



Sickieranlagen können in Eigengärten angeordnet werden

Boden- und Wandbeläge sowie die Elektro- und Sanitärausstattung stellt den Standard dar. Die Kücheneinrichtungen, Waschmaschine und sonstige Einrichtungsgegenstände dienen nur der Veranschaulichung eines möglichen Einrichtungsvorschlages und werden nicht geliefert.


Unverbindliche Plankopie! Änderungen während der Bauausführung vorbehalten! Fenstermaße vorbehalten!
Koten sind nicht für die Bestellung von Einbaumöbeln verwendbar - Naturmaße erforderlich!

WS-

WSO GEMEINNÜTZIGE BAU- UND
WOHNUNGSGES.m.b.H
HOLLABERERSTRASSE 8-10
4020 LINZ

Huber Buchberger **Architekten** **HB** **A**
ZT GmbH

A-3390 Melk / Wiener Straße 45 / Bischöfliches Seminar
+43 2752 51621 / office@hb-a.at / www.hb-architekten.at

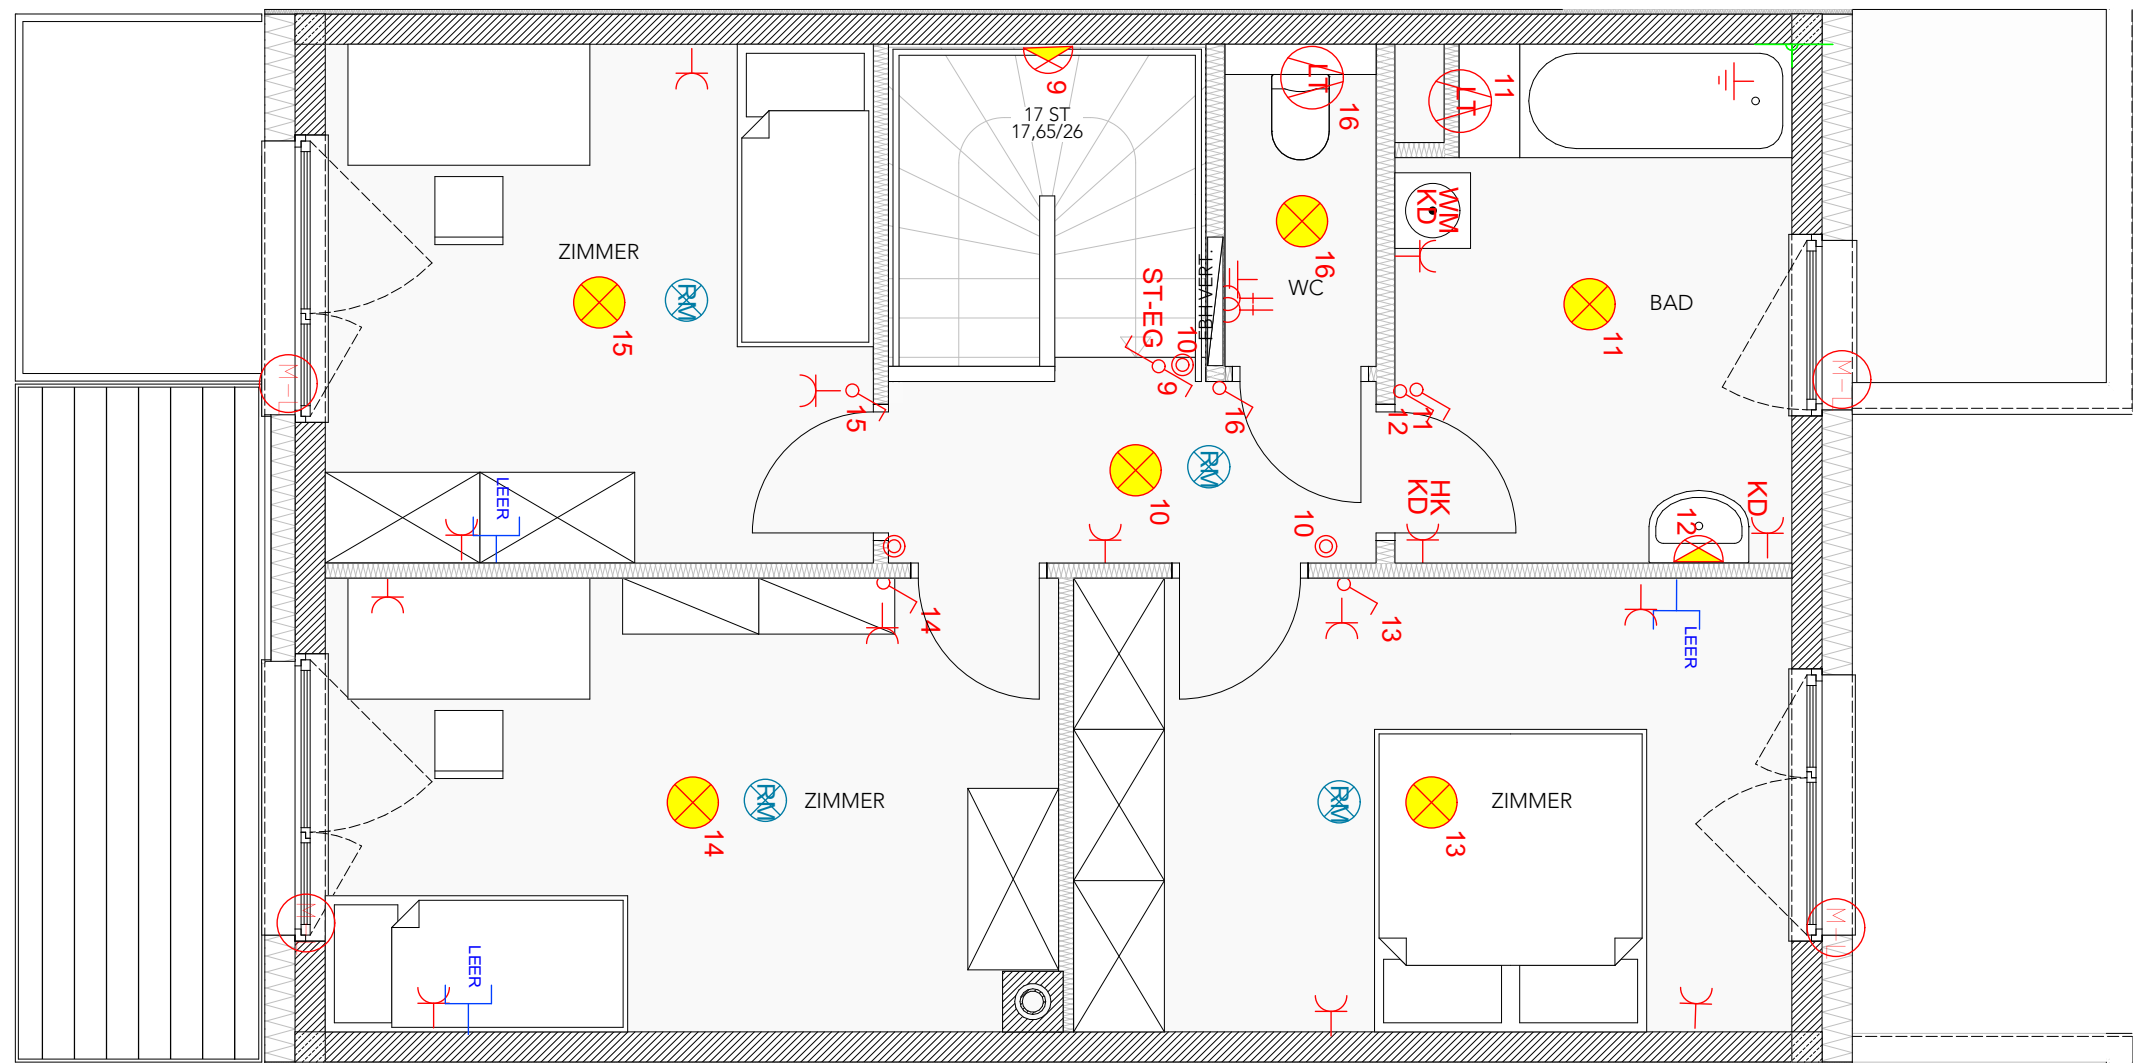

RH SUTTNER STRASSE 9
OBERGESCHOSS M1:50



Sickieranlagen können in Eigengärten angeordnet werden

Boden- und Wandbeläge sowie die Elektro- und Sanitärausstattung stellt den Standard dar. Die Kücheneinrichtungen, Waschmaschine und sonstige Einrichtungsgegenstände dienen nur der Veranschaulichung eines möglichen Einrichtungsvorschlages und werden nicht geliefert.

Unverbindliche Plankopie! Änderungen während der Bauausführung vorbehalten! Fenstermaße vorbehalten!
Koten sind nicht für die Bestellung von Einbaumöbeln verwendbar - Naturmaße erforderlich!



WSO GEMEINNÜTZIGE BAU- UND
WOHNUNGSGES.m.b.H.
HOLLABERERSTRASSE 8-10
4020 LINZ

Huber Buchberger **Architekten** **HB** **A**
ZT GmbH


A-3390 Melk / Wiener Straße 45 / Bischöfliches Seminar
+43 2752 51621 / office@hb-a.at / www.hb-architekten.at



REIHENHÄUSER REGAU SUTTNER STRASSE

INFRASTRUKTUR LAGEPLAN M1:500

- Reihenhaus TYP 1
- Reihenhaus TYP 2
- Reihenhaus TYP 3
- Allgemeine Grünflächen
- Müllhaus
- PKW-Parkplätze
- Besucher-Parkplätze
- Gemeinschaftsfläche
- Sickerfläche

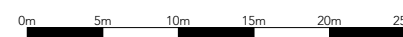

Boden- und Wandbeläge sowie die Elektro- und Sanitärausstattung stellt den Standard dar. Die Kücheneinrichtungen, Waschmaschine und sonstige Einrichtungsgegenstände dienen nur der Veranschaulichung eines möglichen Einrichtungsvorschlages und werden nicht geliefert.

Unverbindliche Plankopie! Änderungen während der Bauausführung vorbehalten! Fenstermaße vorbehalten!
Koten sind nicht für die Bestellung von Einbaumöbeln verwendbar - Naturmaße erforderlich!



WSO GEMEINNÜTZIGE BAU- UND
WOHNUNGSGES.m.b.H
HOLLABERERSTRASSE 8-10
4020 LINZ

Huber Buchberger **Architekten** **HB**
ZT GmbH

A-3390 Melk / Wiener Straße 45 / Bischöfliches Seminar
+43 2752 51621 / office@hb-a.at / www.hb-architekten.at

Datum: 17.06.2022