


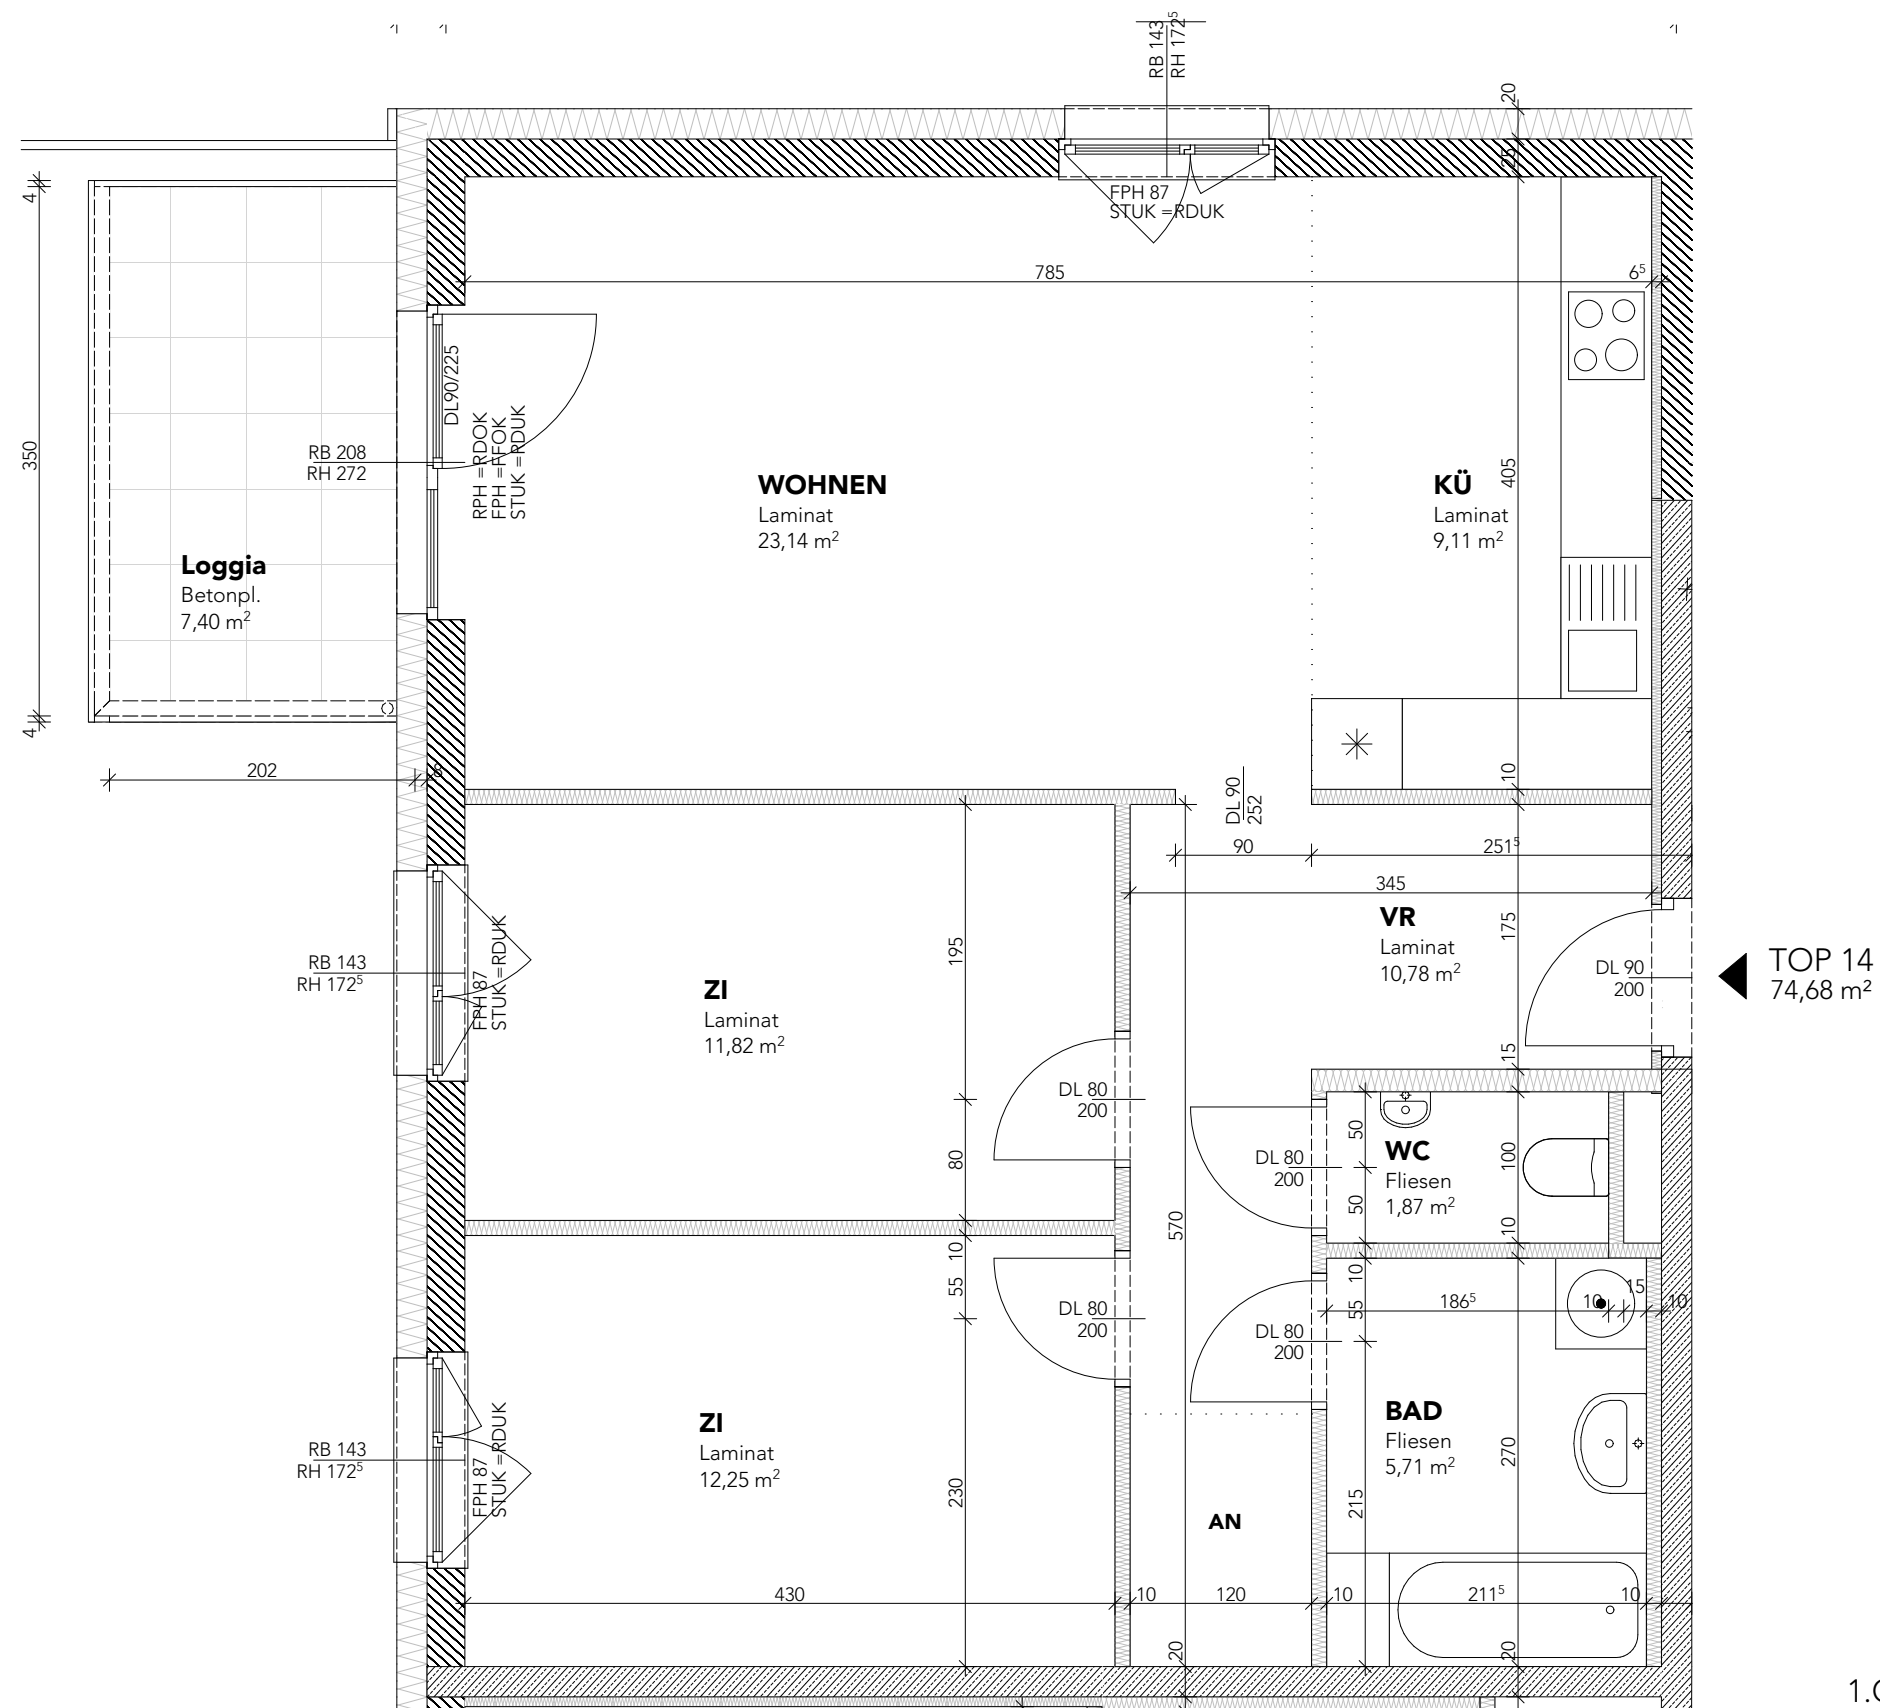

Boden- und Wandbeläge sowie die Elektro- und Sanitärausstattung stellt den Standard dar. Die Kücheneinrichtungen, Waschmaschine und sonstige Einrichtungsgegenstände dienen nur der Veranschaulichung eines möglichen Einrichtungsvorschlages und werden nicht geliefert.

Unverbindliche Plankopie! Änderungen während der Bauausführung vorbehalten! Fenstermaße vorbehalten!
Koten sind nicht für die Bestellung von Einbaumöbeln verwendbar - Naturmaße erforderlich!

WS-

WSO Gemeinnützige Bau- u.
Wohnungsgesellschaft mbH
Pichlhofstraße 62
4813 Altmünster

Huber Buchberger **Architekten** **HB** **A**
ZT GmbH
A-3390 Melk / Wiener Straße 45 / Bischöfliches Seminar
+43 2752 51621 / office@hb-a.at / www.hb-architekten.at