

Legende:

- 



Abkürzungen:

- RPH

FPH

FOK

STUK

DK

DREH

FIX

El₂₃₀

Parapethöhe Rohbau

Parapethöhe fertig

Fußbodenoberkante

Sturzunterkante

Dreh-Kipp-Fenster

Dreh-Fenster

Fixverglasung

Brandschutztüre
- ESG

VSG

GSP

DA

KS

WM

FR

WA

Einscheiben-Sicherheitsglas

Verbund-Sicherheitsglas

Geschirrspüler

Dunstabzug

Kühlschrank

Waschmaschine


Feuchtraumsteckdose

Wandauslass

Montagehöhen:

Schalter +1,15m,
Steckdosen +0,30m,
Arbeitssteckdosen +1,00m

Grundsätzlich sind die Montagehöhen und die Situierung der Schalter- und Steckgeräte bzw. der Auslässe vor Montage mit der Bauleitung bzw. mit dem Bauherren und mit den ausführenden Installationsunternehmen für Heizungs und Sanitäranlagen abzustimmen.

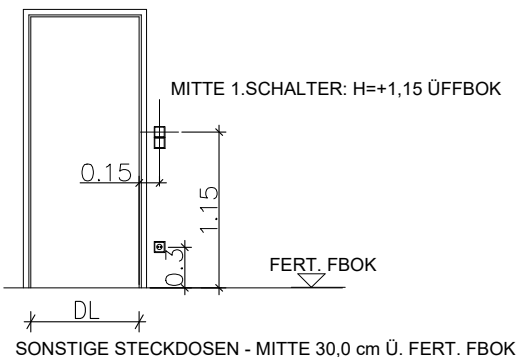

VERGABEPLAN

Florianistraße 6
4694 Schwanenstadt

TOP 16

2. Obergeschoß

Wohnfläche 73.78 m²
Loggia 8.00 m²
Einlagerungsraum 3.34 m²



LAGEPLAN

M1:1000

BAUTRÄGER/WOHNUNGSVERGABE



WSO GEMEINNÜTZIGE BAU- UND
WOHNUNGSGES.m.b.H
HOLLABERERSTRASSE 8-10
4020 LINZ


ARCHITEKT



GARTENGASSE 18 | 4810 GMUNDEN
TEL +43 7612 / 98 266
FAX +43 7612 / 98 266 - 20
WEB www.kbl-architektur.at
MAIL office@kbl-architektur.at

Boden- und Wandbeläge sowie die Elektro- und Sanitärausstattung stellt den Standard dar. Die Kücheneinrichtungen, Waschmaschine und sonstige Einrichtungsgegenstände dienen nur der Veranschaulichung eines möglichen Einrichtungsvorschlages und werden nicht geliefert.

Unverbindliche Plankopie! Änderungen während der Bauausführung vorbehalten! Fenstermaße vorbehalten!
Koten sind nicht für die Bestellung von Einbaumöbeln verwendbar - Naturmaße erforderlich!

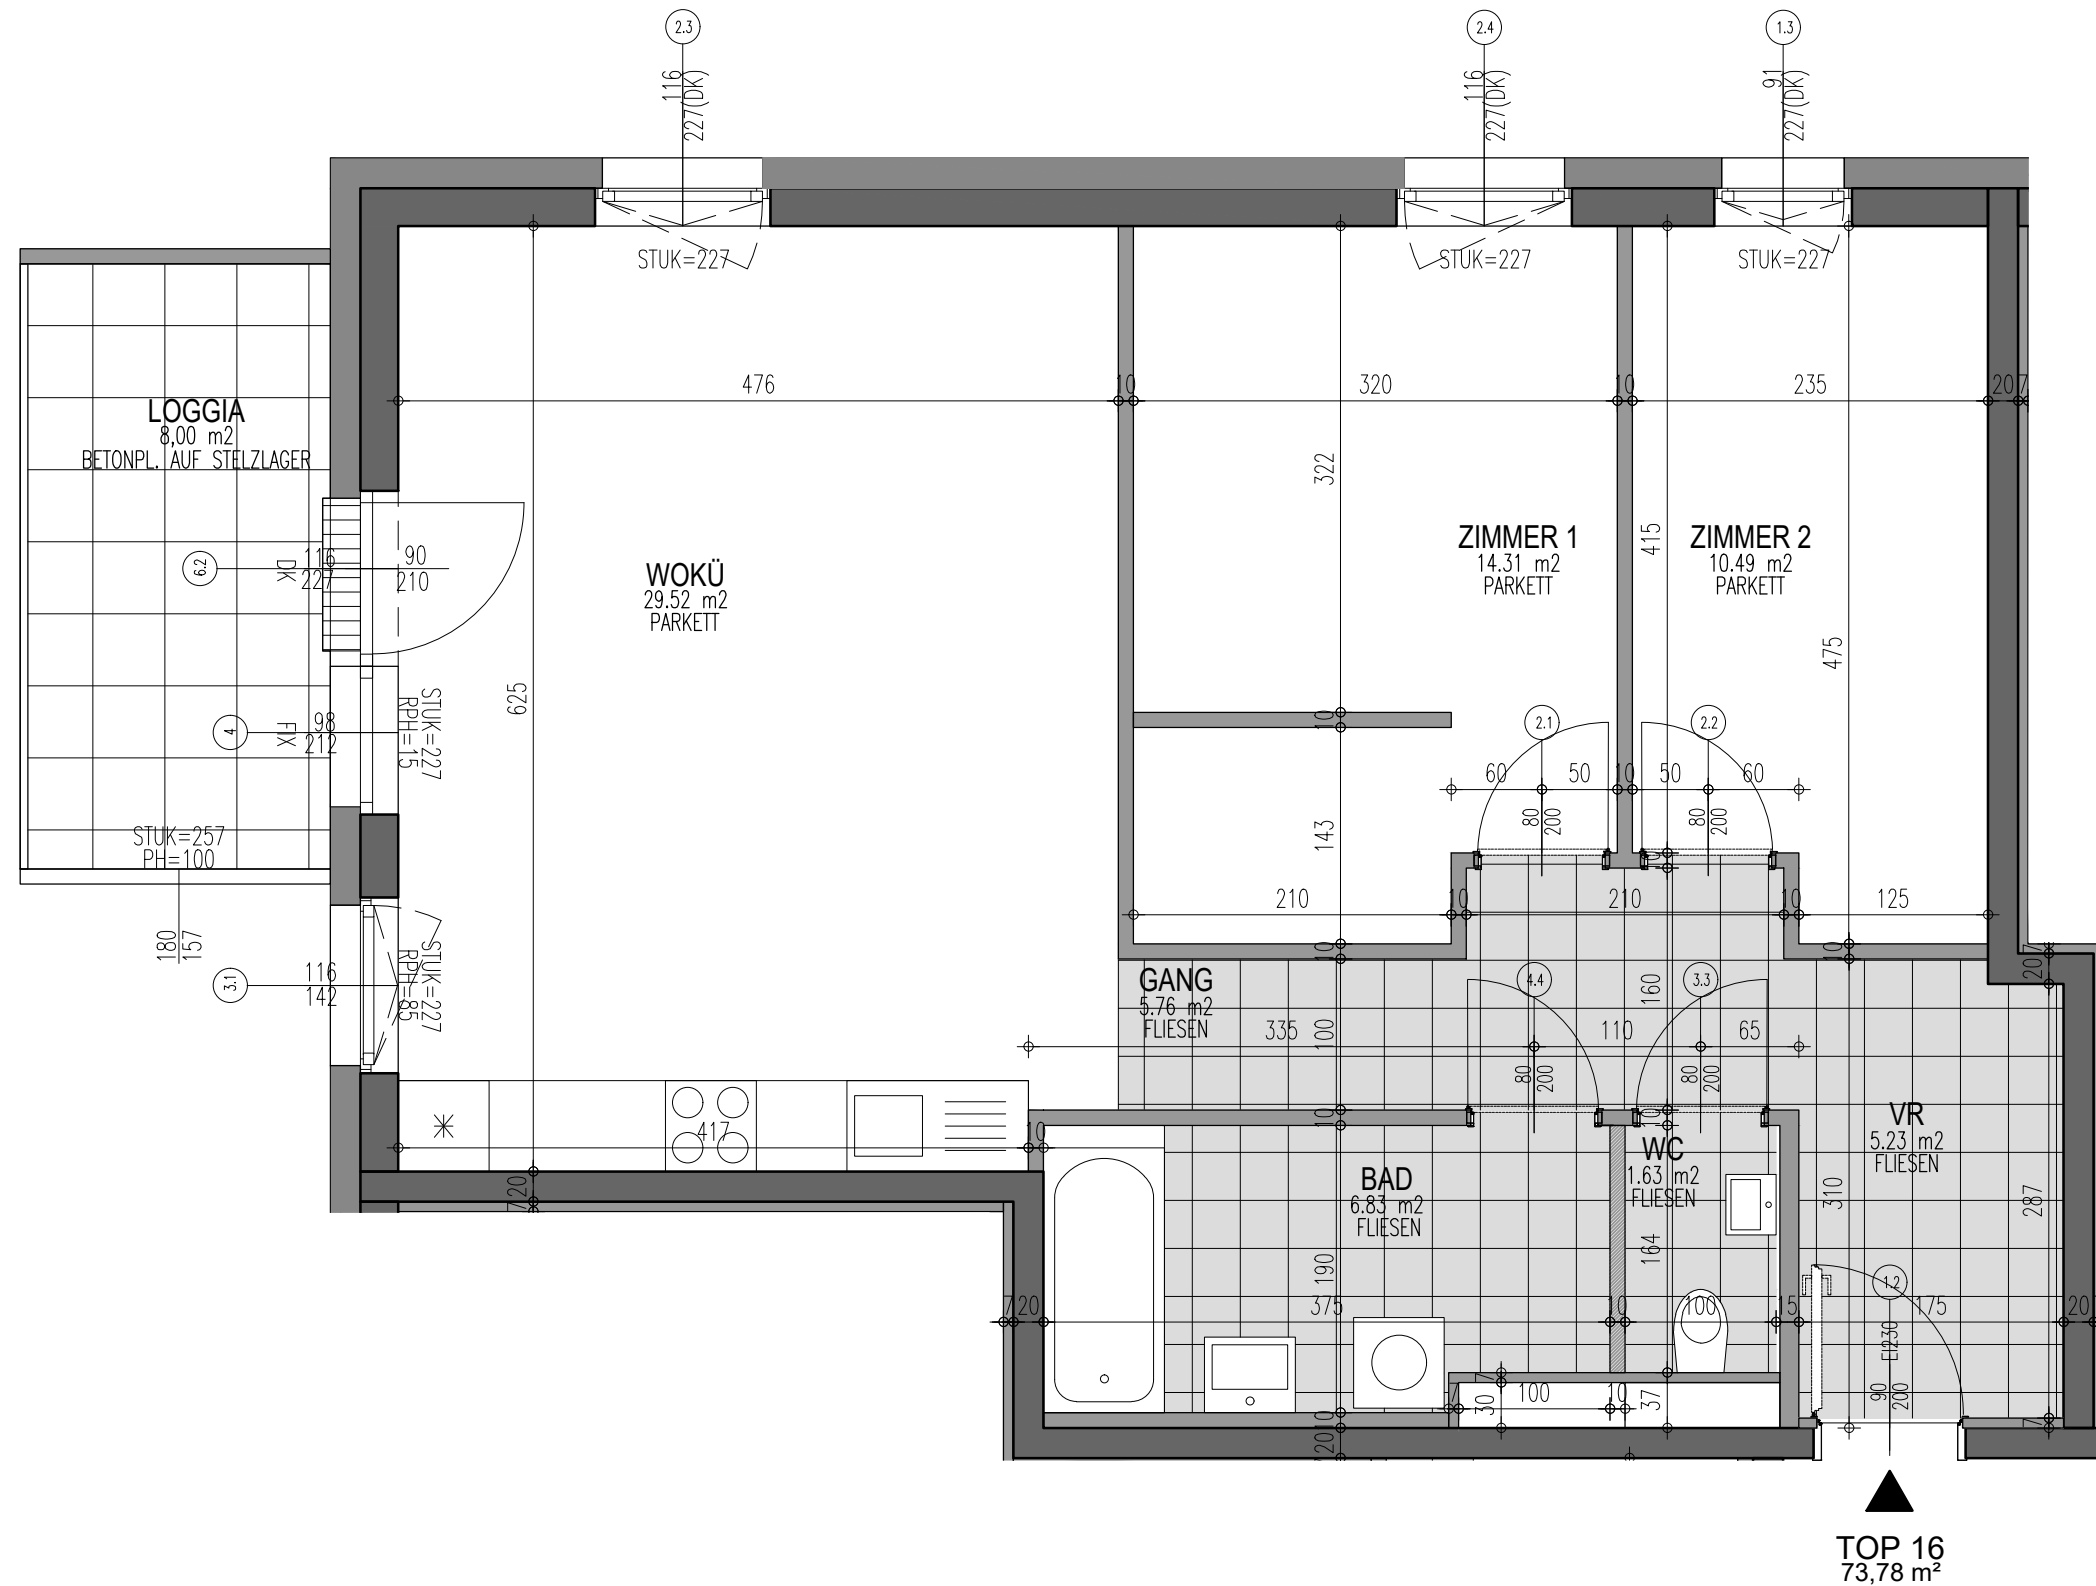

Florianistraße 6

TOP 16
2. Obergeschoß M1:50




Boden- und Wandbeläge sowie die Elektro- und Sanitärausstattung stellt den Standard dar. Die Kücheneinrichtungen, Waschmaschine und sonstige Einrichtungsgegenstände dienen nur der Veranschaulichung eines möglichen Einrichtungsvorschlages und werden nicht geliefert.

Unverbindliche Plankopie! Änderungen während der Bauausführung vorbehalten! Fenstermaße vorbehalten!
Koten sind nicht für die Bestellung von Einbaumöbeln verwendbar - Naturmaße erforderlich!

WS-
WSO GEMEINNÜTZIGE BAU- UND
WOHNUNGSGES.m.b.H
HOLLABERERSTRASSE 8-10
4020 LINZ

kb+1 architektur
ZT GmbH
kaendl baderer | gmunden wien
GARTENGASSE 18 | 4810 GMUNDEN

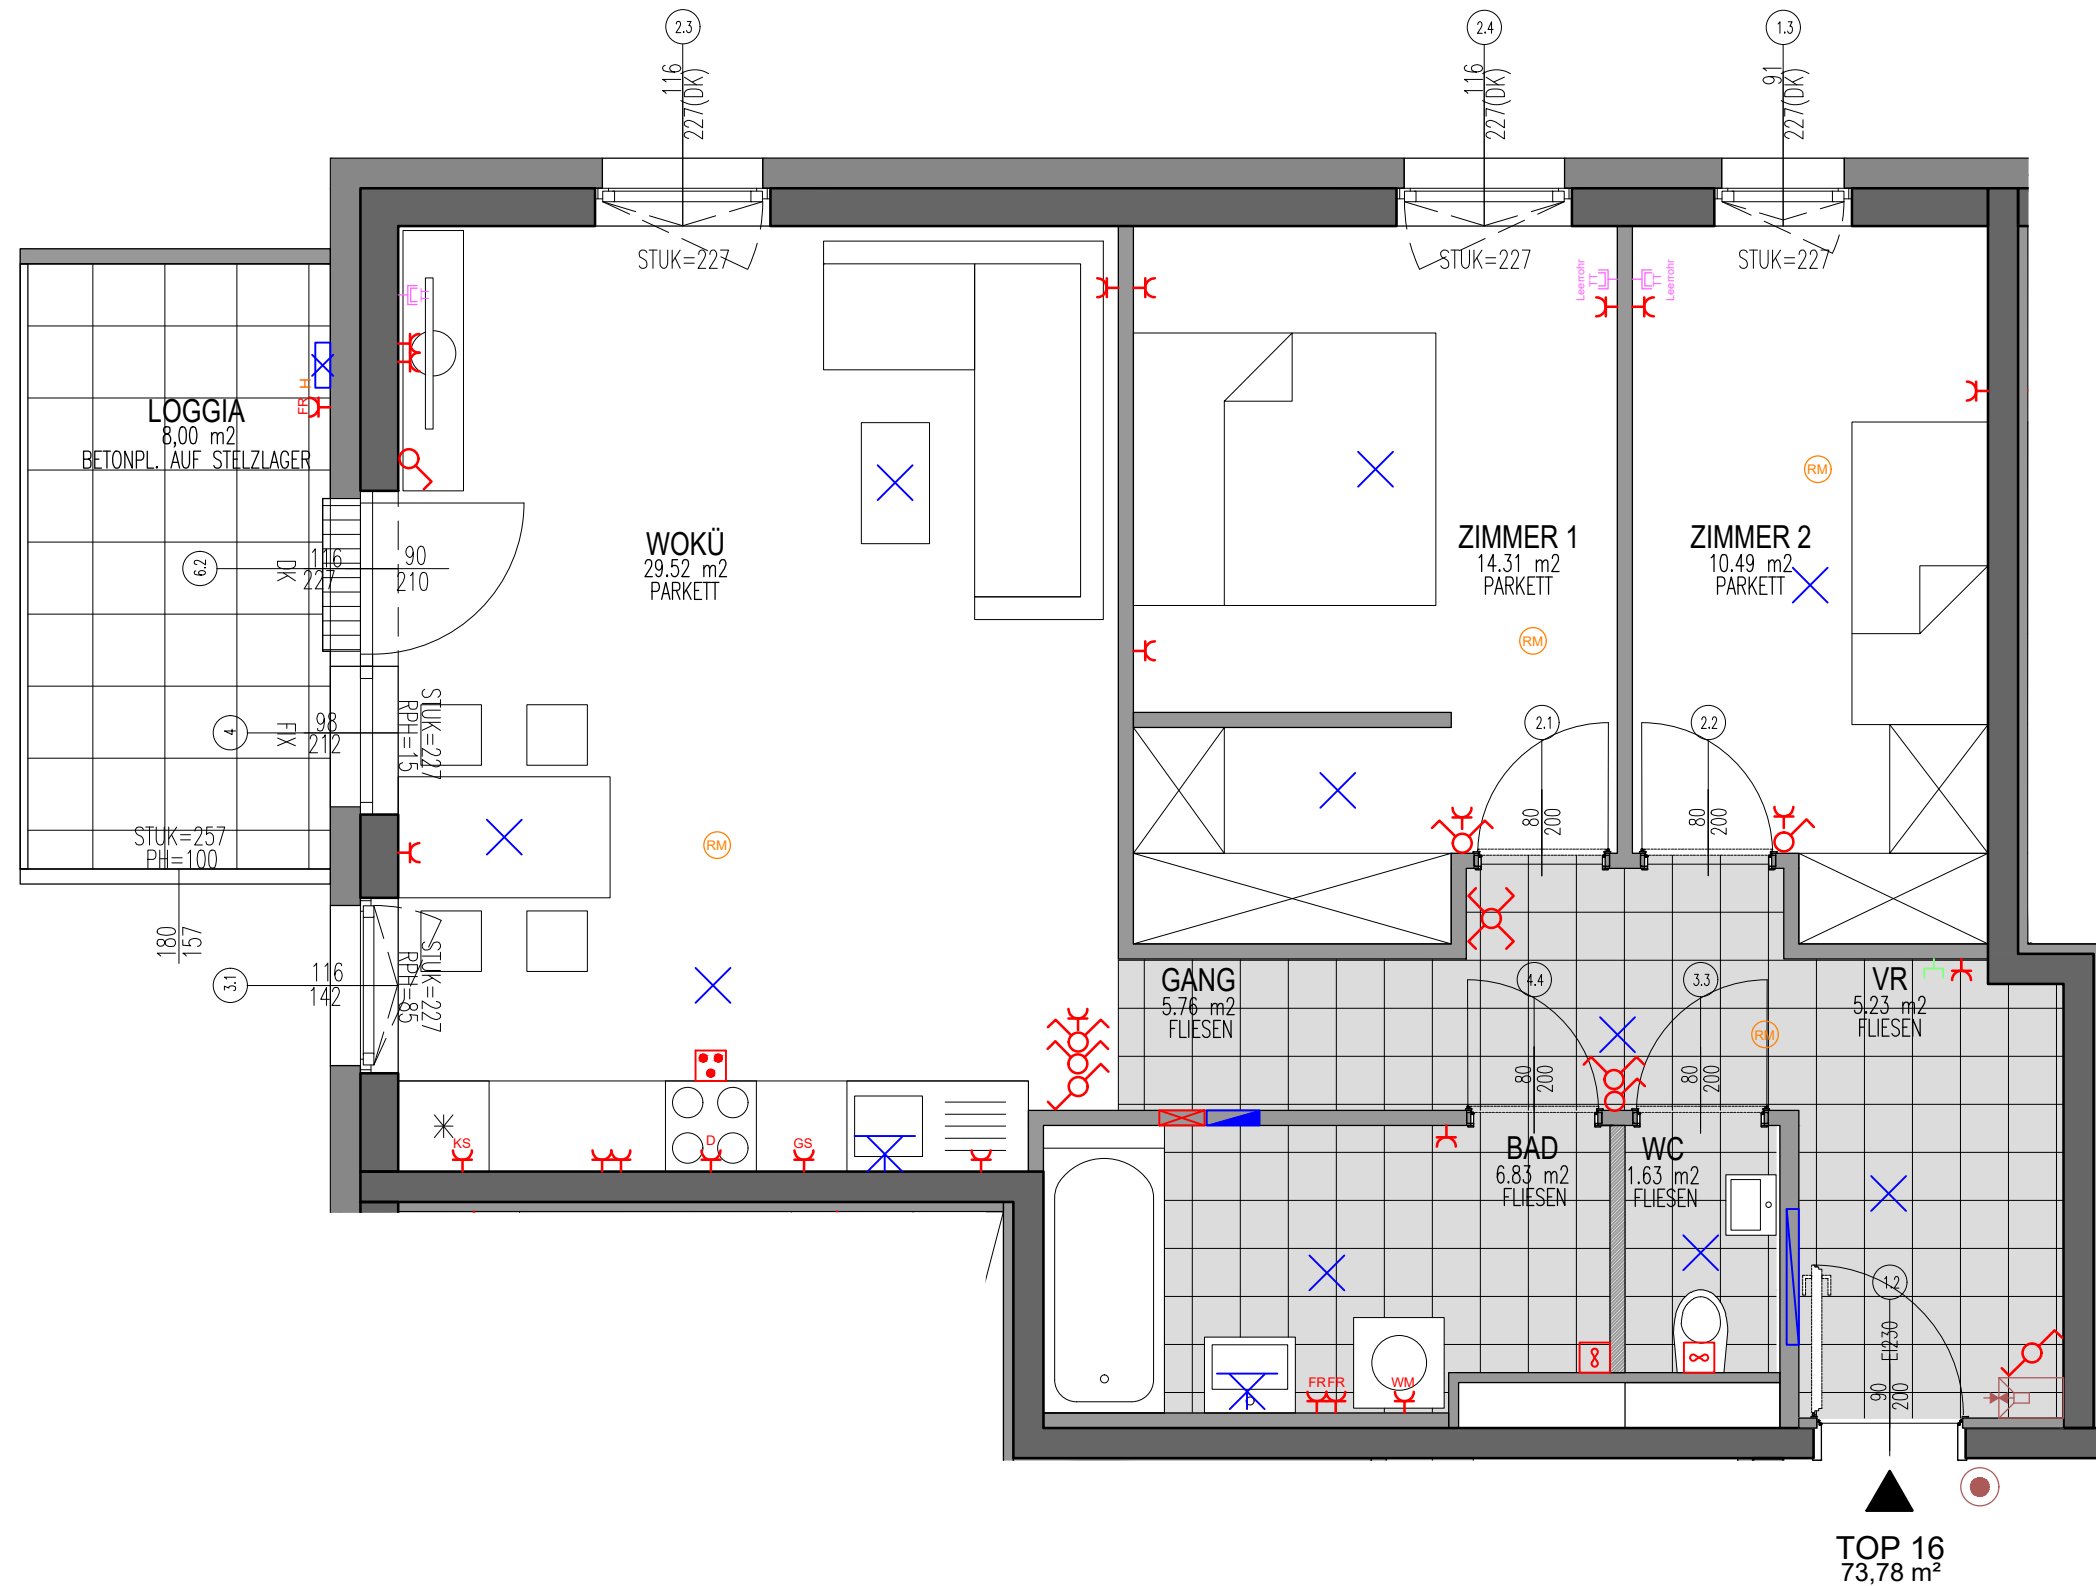

Florianistraße 6

TOP 16
2. Obergeschoß M1:50
(mögliche Möblierung)





Boden- und Wandbeläge sowie die Elektro- und Sanitärausstattung stellt den Standard dar. Die Kücheneinrichtungen, Waschmaschine und sonstige Einrichtungsgegenstände dienen nur der Veranschaulichung eines möglichen Einrichtungsvorschlages und werden nicht geliefert.

Unverbindliche Plankopie! Änderungen während der Bauausführung vorbehalten! Fenstermaße vorbehalten!
Koten sind nicht für die Bestellung von Einbaumöbeln verwendbar - Naturmaße erforderlich!

WS-
WSO GEMEINNÜTZIGE BAU- UND
WOHNUNGSGES.m.b.H
HOLLABERERSTRASSE 8-10
4020 LINZ

kb+l architektur
ZT GmbH
kaendl baderer | gmunden wien
GARTENGASSE 18 | 4810 GMUNDEN

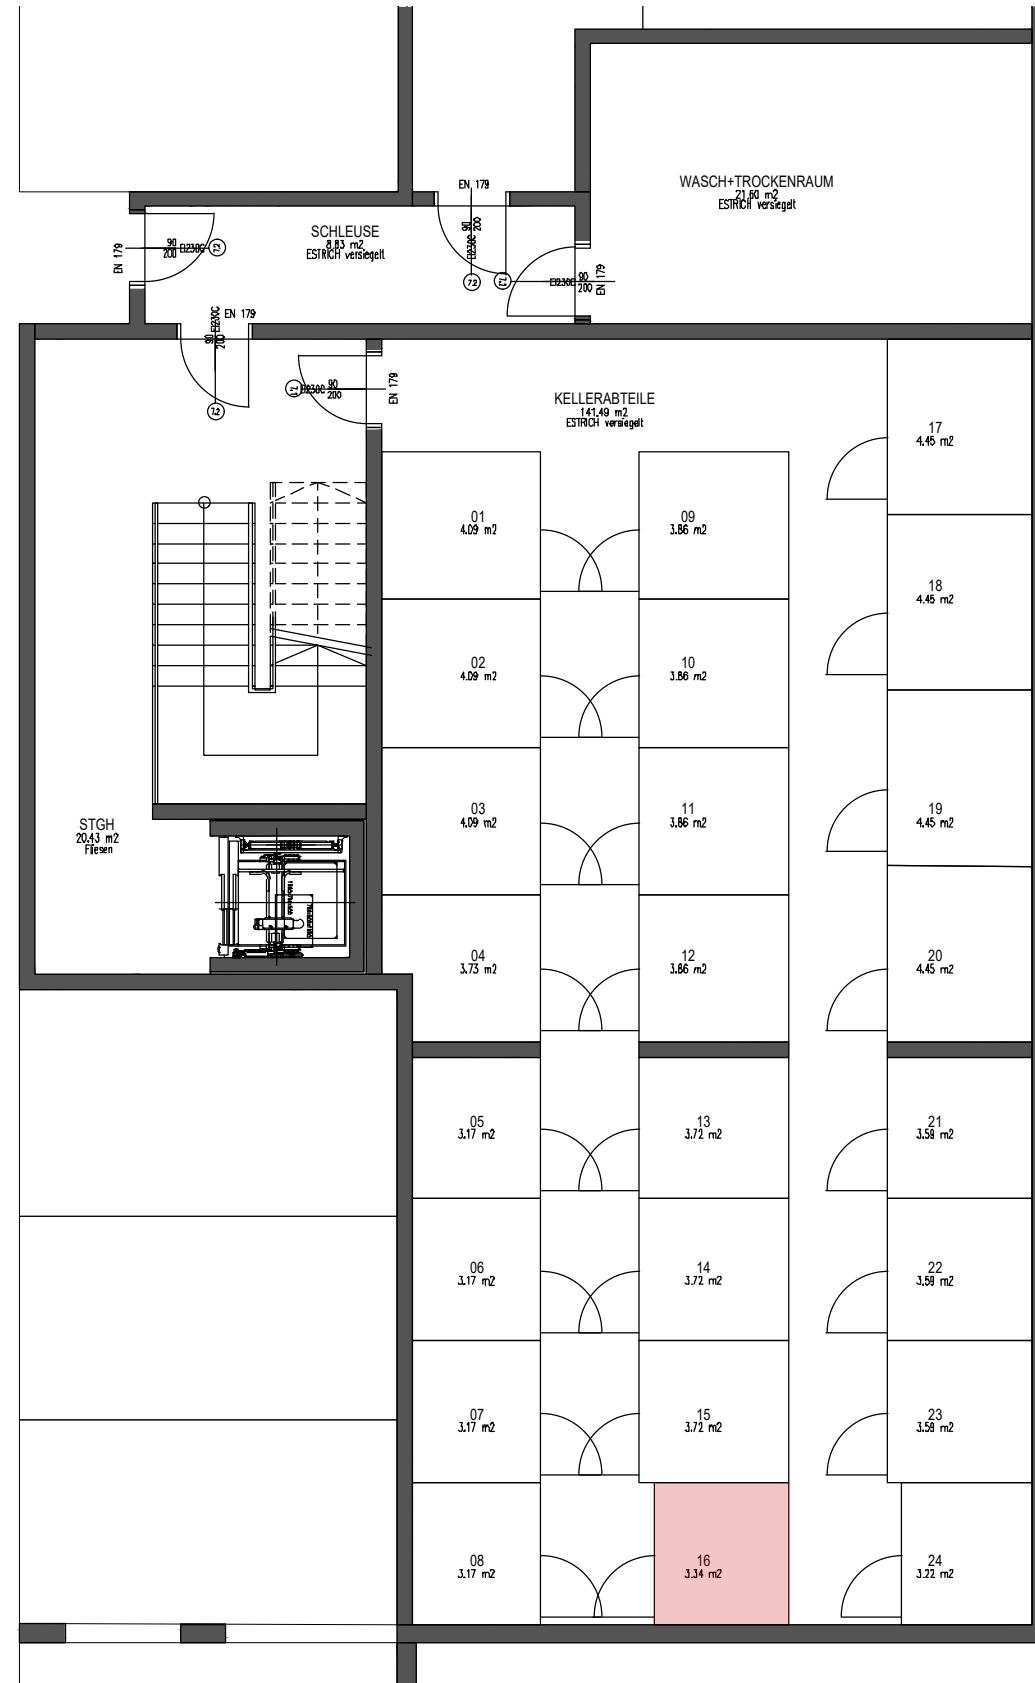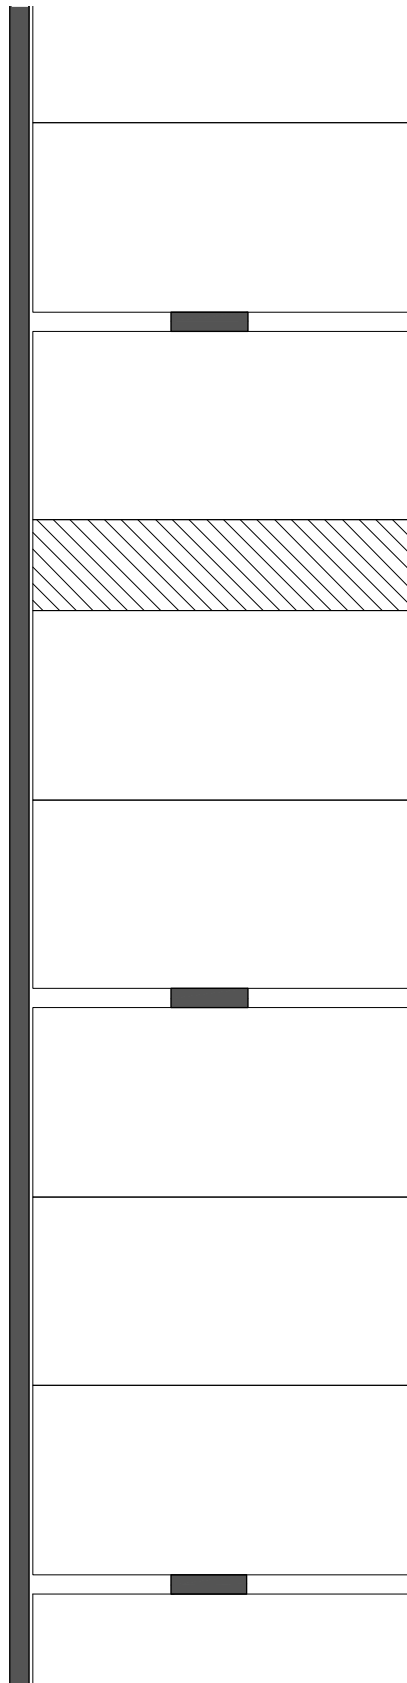

Florianistraße 6

BK3
2. Untergeschoß M1:100




Boden- und Wandbeläge sowie die Elektro- und Sanitärausstattung stellt den Standard dar. Die Kücheneinrichtungen, Waschmaschine und sonstige Einrichtungsgegenstände dienen nur der Veranschaulichung eines möglichen Einrichtungsvorschlages und werden nicht geliefert.

Unverbindliche Plankopie! Änderungen während der Bauausführung vorbehalten! Fenstermaße vorbehalten!
Koten sind nicht für die Bestellung von Einbaumöbeln verwendbar - Naturmaße erforderlich!

WS-
WSO GEMEINNÜTZIGE BAU- UND
WOHNUNGSGES.m.b.H
HOLLABERERSTRASSE 8-10
4020 LINZ

kb+l architektur
ZT GmbH
kainkl baderer | gmunden wien
GARTENGASSE 18 | 4810 GMUNDEN

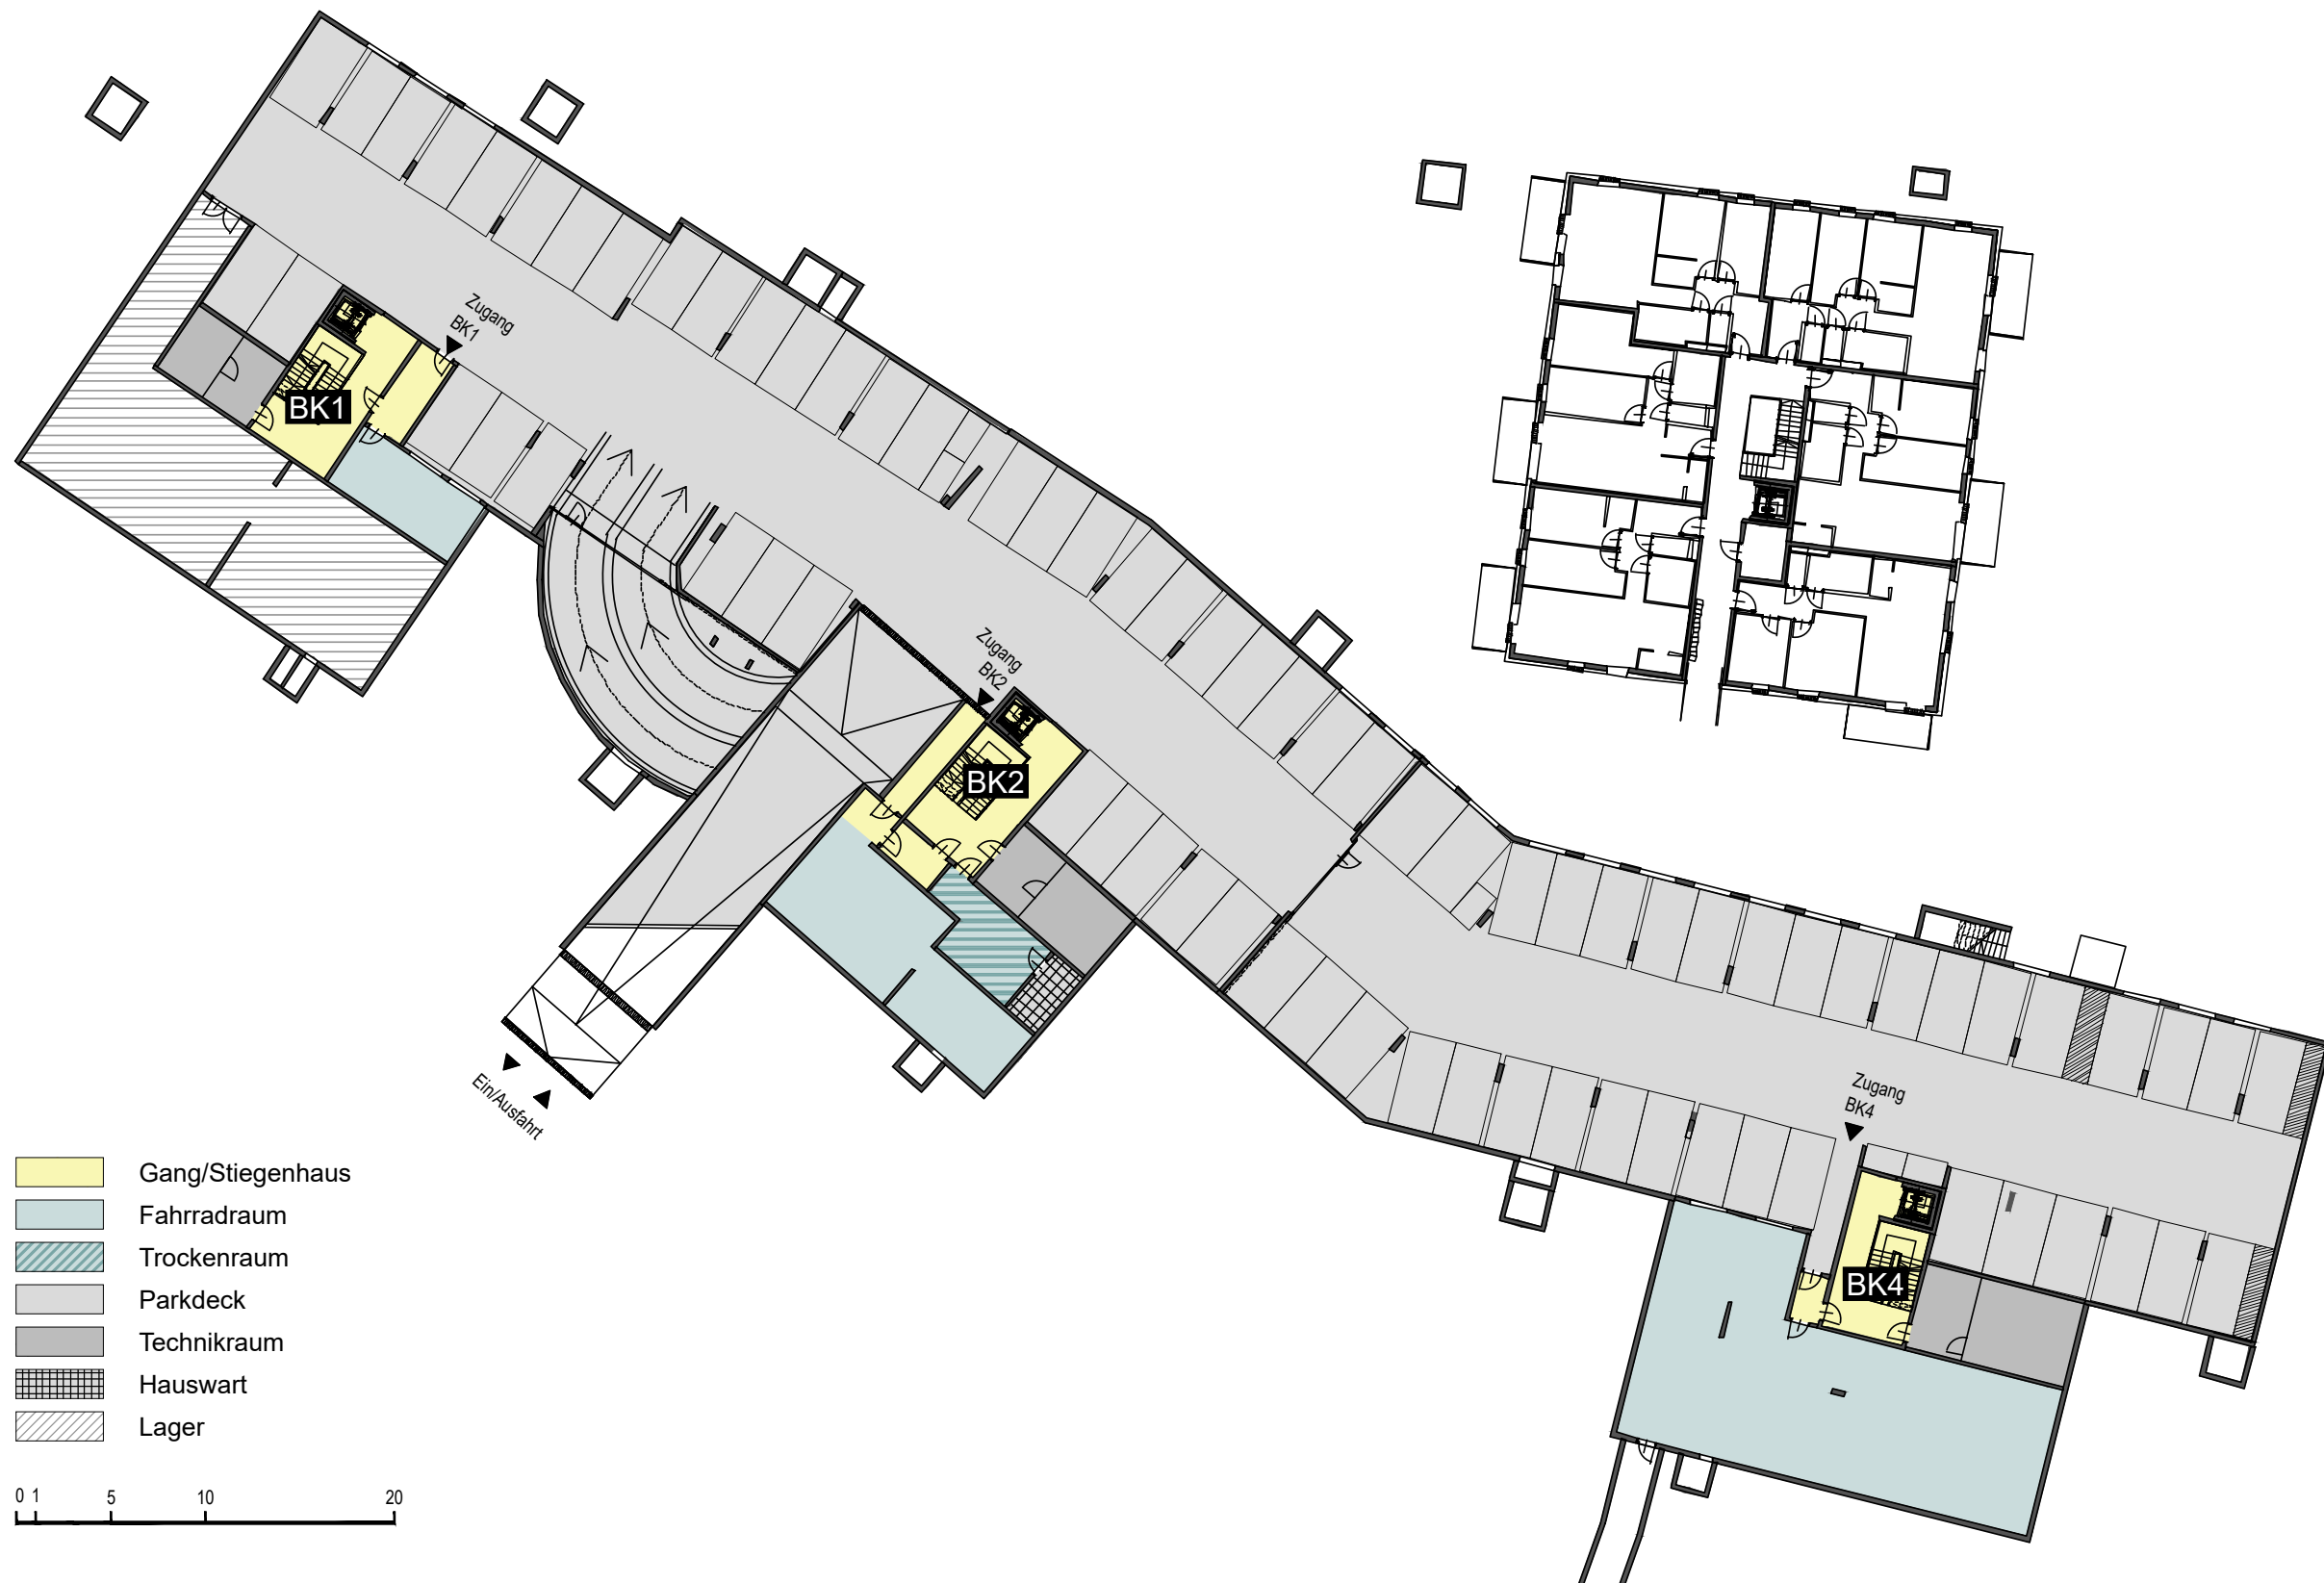

- Gang/Stiegenhaus
- Fahrradraum
- Trockenraum
- Parkdeck
- Technikraum
- Hauswart
- Lager

0 1 5 10 20

Florianistraße 6

INFRASTRUKTUR
1. Untergeschoß




Boden- und Wandbeläge sowie die Elektro- und Sanitärausstattung stellt den Standard dar. Die Kücheneinrichtungen, Waschmaschine und sonstige Einrichtungsgegenstände dienen nur der Veranschaulichung eines möglichen Einrichtungsvorschlages und werden nicht geliefert.

Unverbindliche Plankopie! Änderungen während der Bauausführung vorbehalten! Fenstermaße vorbehalten!
Koten sind nicht für die Bestellung von Einbaumöbeln verwendbar - Naturmaße erforderlich!

WS-
WSO GEMEINNÜTZIGE BAU- UND
WOHNUNGSGES.m.b.H
HOLLABERERSTRASSE 8-10
4020 LINZ

kb+l architektur
ZT GmbH
kainkl baderer | gmunden wien
GARTENGASSE 18 | 4810 GMUNDEN

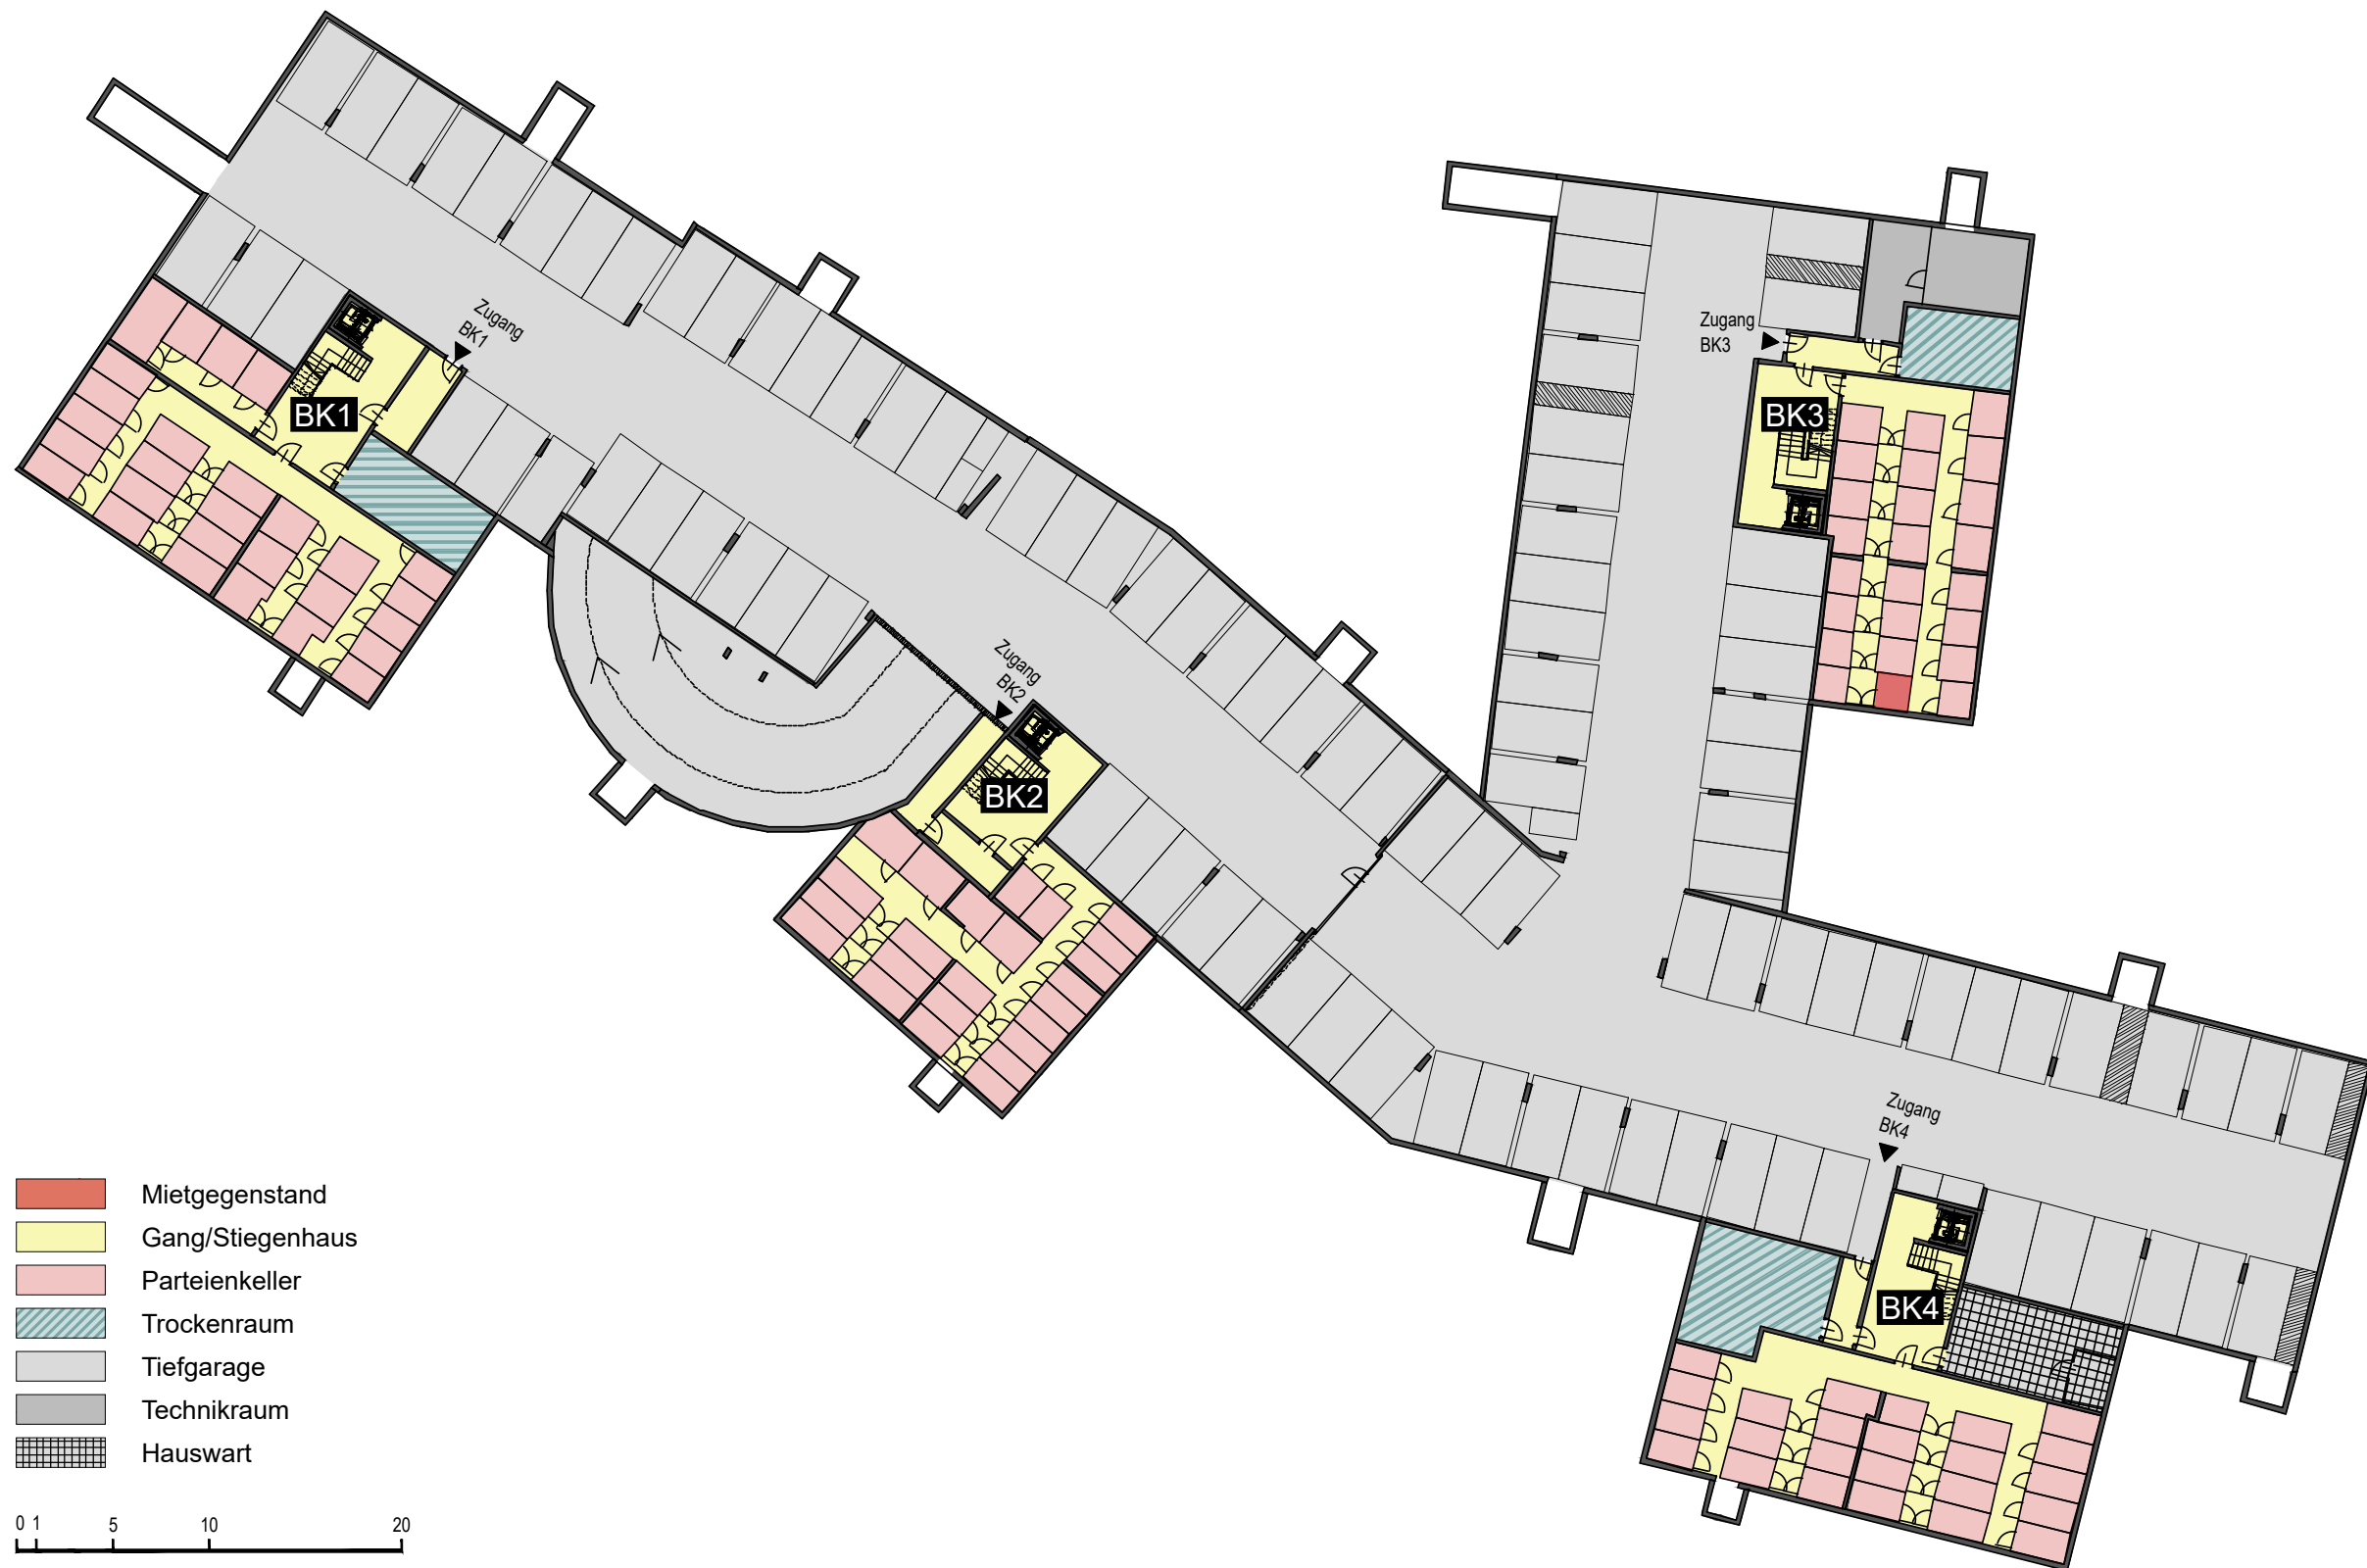

Florianistraße 6

INFRASTRUKTUR
2. Untergeschoß



Boden- und Wandbeläge sowie die Elektro- und Sanitärausstattung stellt den Standard dar. Die Kücheneinrichtungen, Waschmaschine und sonstige Einrichtungsgegenstände dienen nur der Veranschaulichung eines möglichen Einrichtungsvorschlages und werden nicht geliefert.

Unverbindliche Plankopie! Änderungen während der Bauausführung vorbehalten! Fenstermaße vorbehalten!
Koten sind nicht für die Bestellung von Einbaumöbeln verwendbar - Naturmaße erforderlich!

WS-
WSO GEMEINNÜTZIGE BAU- UND
WOHNUNGSGES.m.b.H
HOLLABERERSTRASSE 8-10
4020 LINZ

kb+l architektur
ZT GmbH
kainkl baderer | gmunden wien
GARTENGASSE 18 | 4810 GMUNDEN