

	Ein-/Aus-Schalter		Sprechanlage (Innen)
	Wechselschalter		Klingeltaster
	Serienschalter		Sprechanlage (Außen)
	Kreuzschalter		Türöffner
	Steckdose		RWA-Auslösetaster
	Antennensteckdose		Rauchmelder
	Deckenauslass		Deckenleuchte
	Wandauslass		Wandleuchte
	E-Herd-Anschluss		Wandleuchte-Außen
	Lüfter (WC bzw. Bad)		Feuchtraum Steckdose
	Unterverteiler+		Leerdose
	Medienverteiler		Telefondose
	Fußbodenheizungsverteiler		
	Kemperventil		

RPH	Parapethöhe Rohbau	ESG	Einscheiben-Sicherheitsglas
FPH	Parapethöhe fertig	VSG	Verbund-Sicherheitsglas
FOK	Fußbodenoberkante	GSP	Geschirrspüler
STUK	Sturzunterkante	DA	Dunstabzug
DK	Dreh-Kipp-Fenster	KS	Kühlschrank
DREH	Dreh-Fenster	WM	Waschmaschine
FIX	Fixverglasung	FR	Feuchtraumsteckdose
EI,30	Brandschutztüre	WA	Wandauslass

Technical drawing of a door frame showing dimensions and labels:

- Top label: MITTE 1.SCHALTER: H=+1,15 ÜFFBOK
- Dimension 0.15 (vertical distance from top to switch)
- Dimension 1.15 (vertical distance from switch to bottom)
- Dimension 0.2 (vertical distance from bottom to base)
- Label: FERT. FBOK (with a triangle symbol pointing to the base)
- Label: DL (with a dimension line across the bottom)
- Bottom label: SONSTIGE STECKDOSEN - MITTE 30,0 cm Ü. FERT. FBOK

Wohnfläche	85.28 m²
Loggia	8.00 m²
Einlagerungsraum	3.59 m²



M1:1000

WS-


WSO GEMEINNÜTZIGE BAU- UND
WOHNUNGSGES.m.b.H
HOLLABERERSTRASSE 8-10
4020 LINZ

kb+l architektur
ZT GmbH
kaindl baderer | gmunden wien

GARTENGASSE 18 | 4810 GMUNDEN
TEL +43 7612 / 98 266
FAX +43 7612 / 98 266 - 20
WEB www.kbl-architektur.at
MAIL office@kbl-architektur.at

Unverbindliche Plankopie! Änderungen während der Bauausführung vorbehalten! Fenstermaße vorbehalten!
Koten sind nicht für die Bestellung von Einbaumöbeln verwendbar - Naturmaße erforderlich!

Datum
31.07.2020

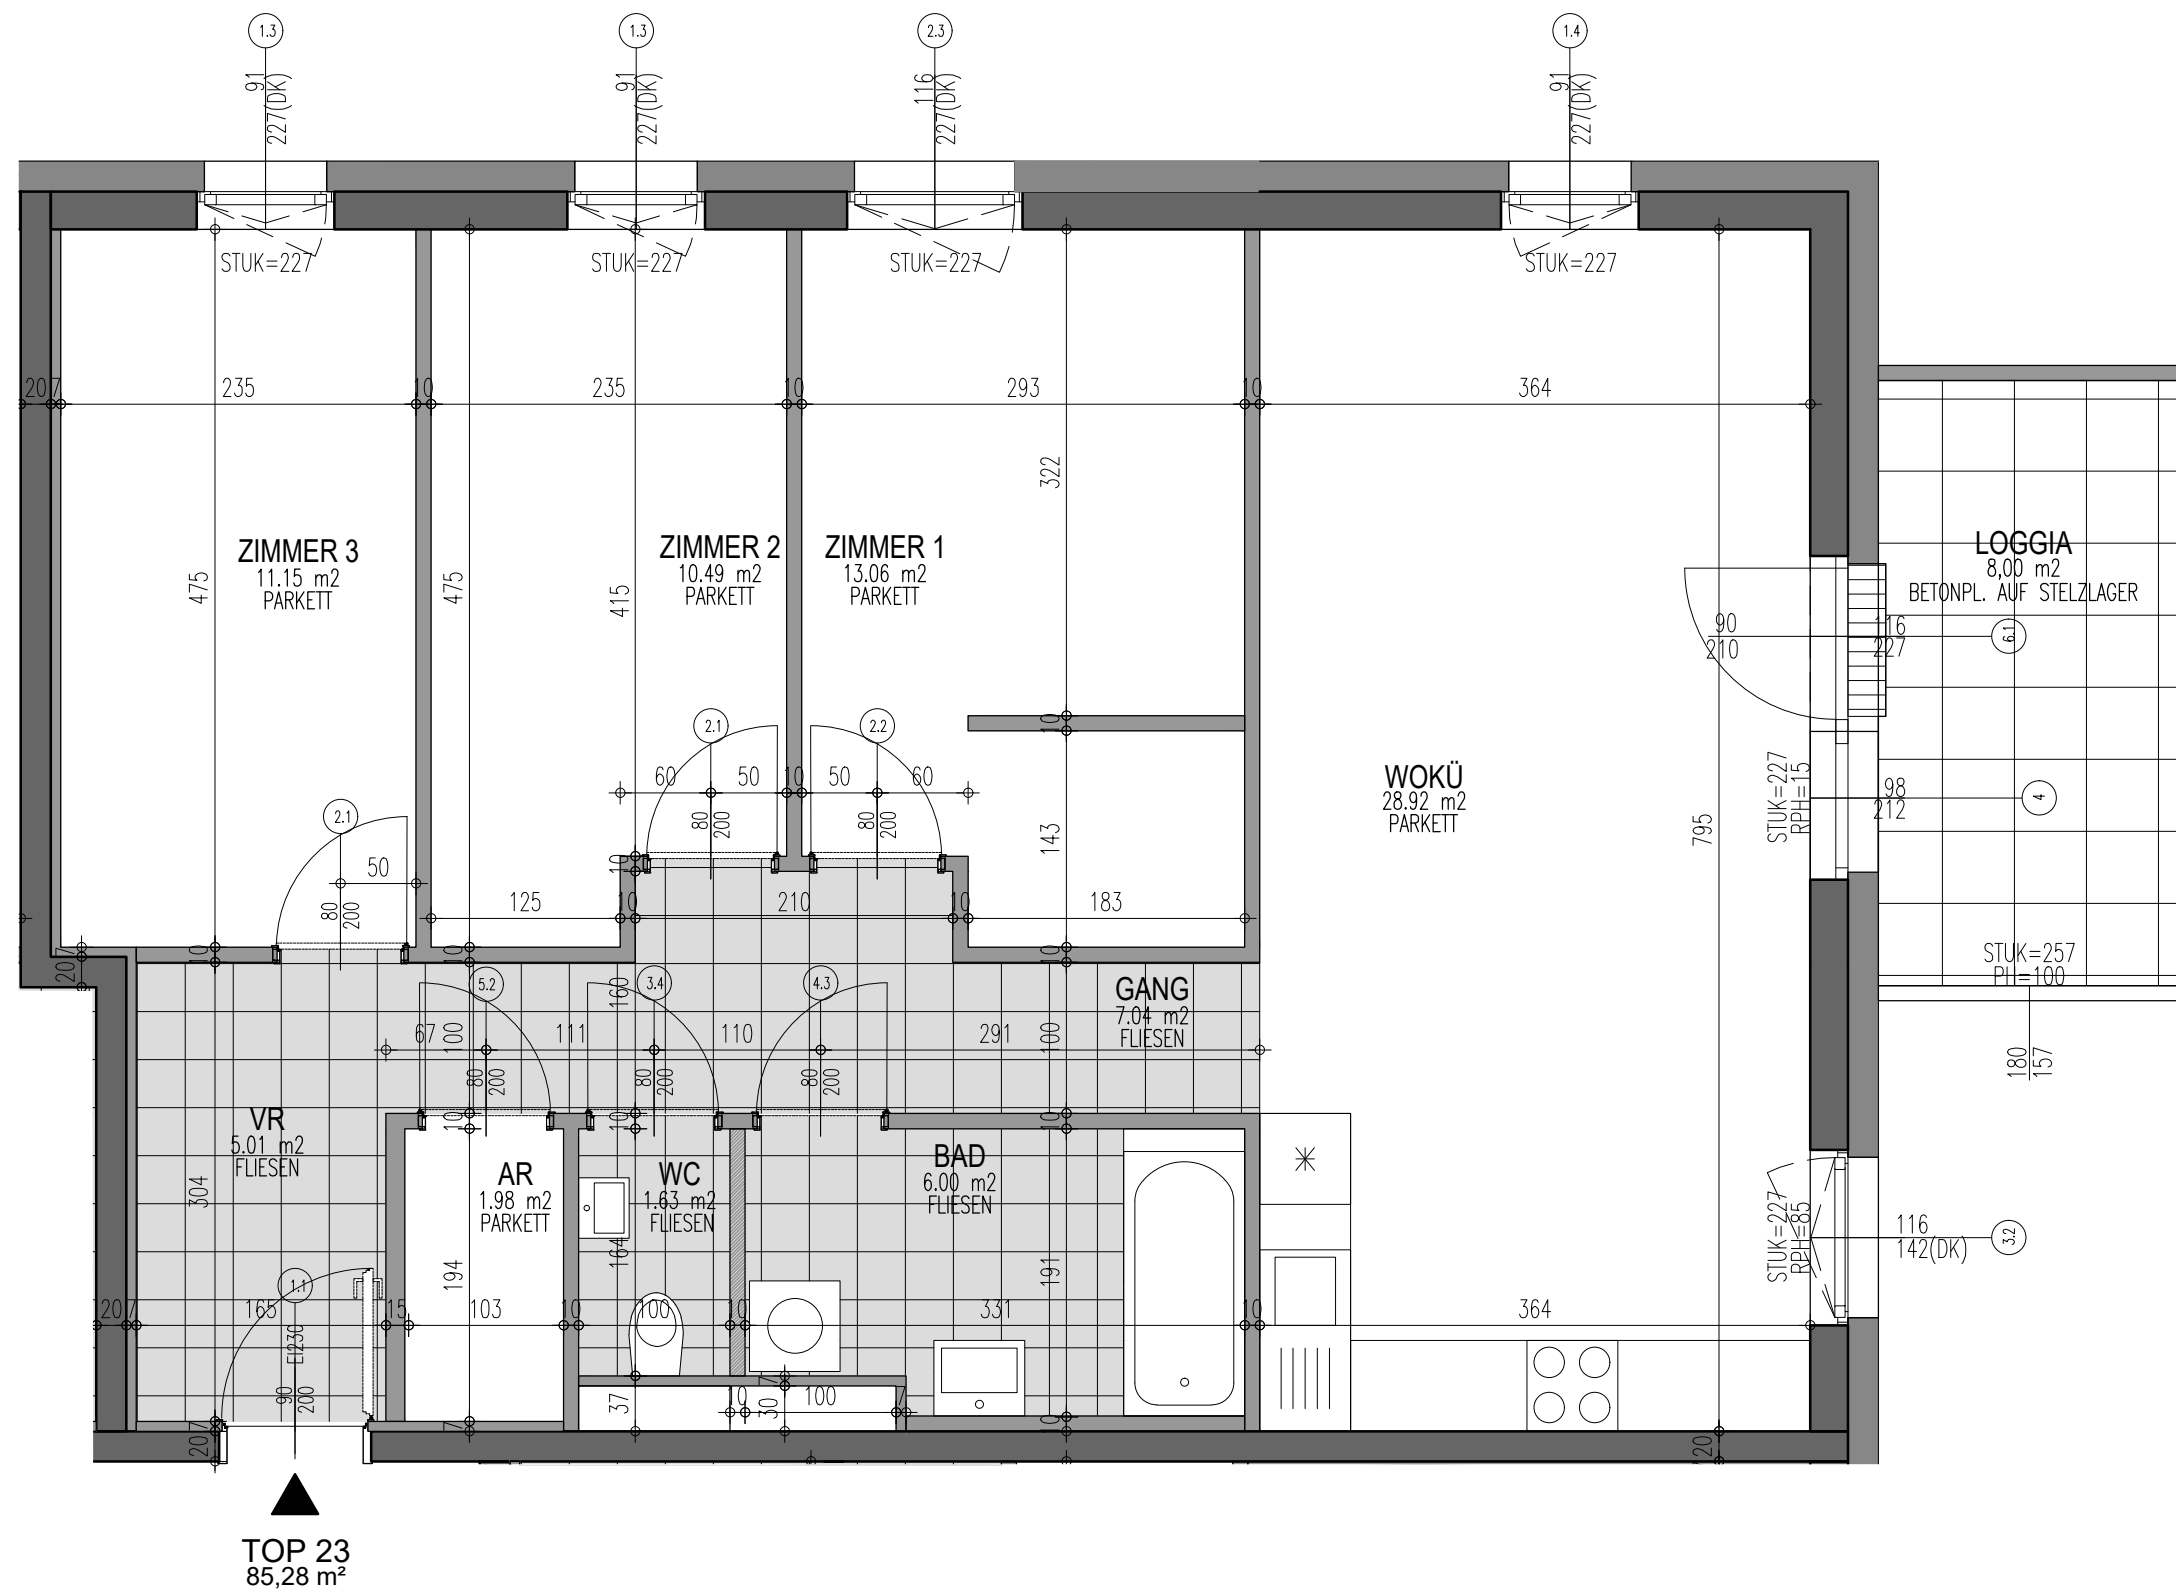

Florianistraße 6


TOP 23
3. Obergeschoß M1:50

Boden- und Wandbeläge sowie die Elektro- und Sanitärausstattung stellt den Standard dar. Die Kücheneinrichtungen, Waschmaschine und sonstige Einrichtungsgegenstände dienen nur der Veranschaulichung eines möglichen Einrichtungsvorschlages und werden nicht geliefert.

Unverbindliche Plankopie! Änderungen während der Bauausführung vorbehalten! Fenstermaße vorbehalten!
Koten sind nicht für die Bestellung von Einbaumöbeln verwendbar - Naturmaße erforderlich!

WS-
WSO GEMEINNÜTZIGE BAU- UND
WOHNUNGSGES.m.b.H
HOLLABERERSTRASSE 8-10
4020 LINZ

kb+1 architektur
ZT GmbH
kaendl baderer | gmunden wien
GARTENGASSE 18 | 4810 GMUNDEN

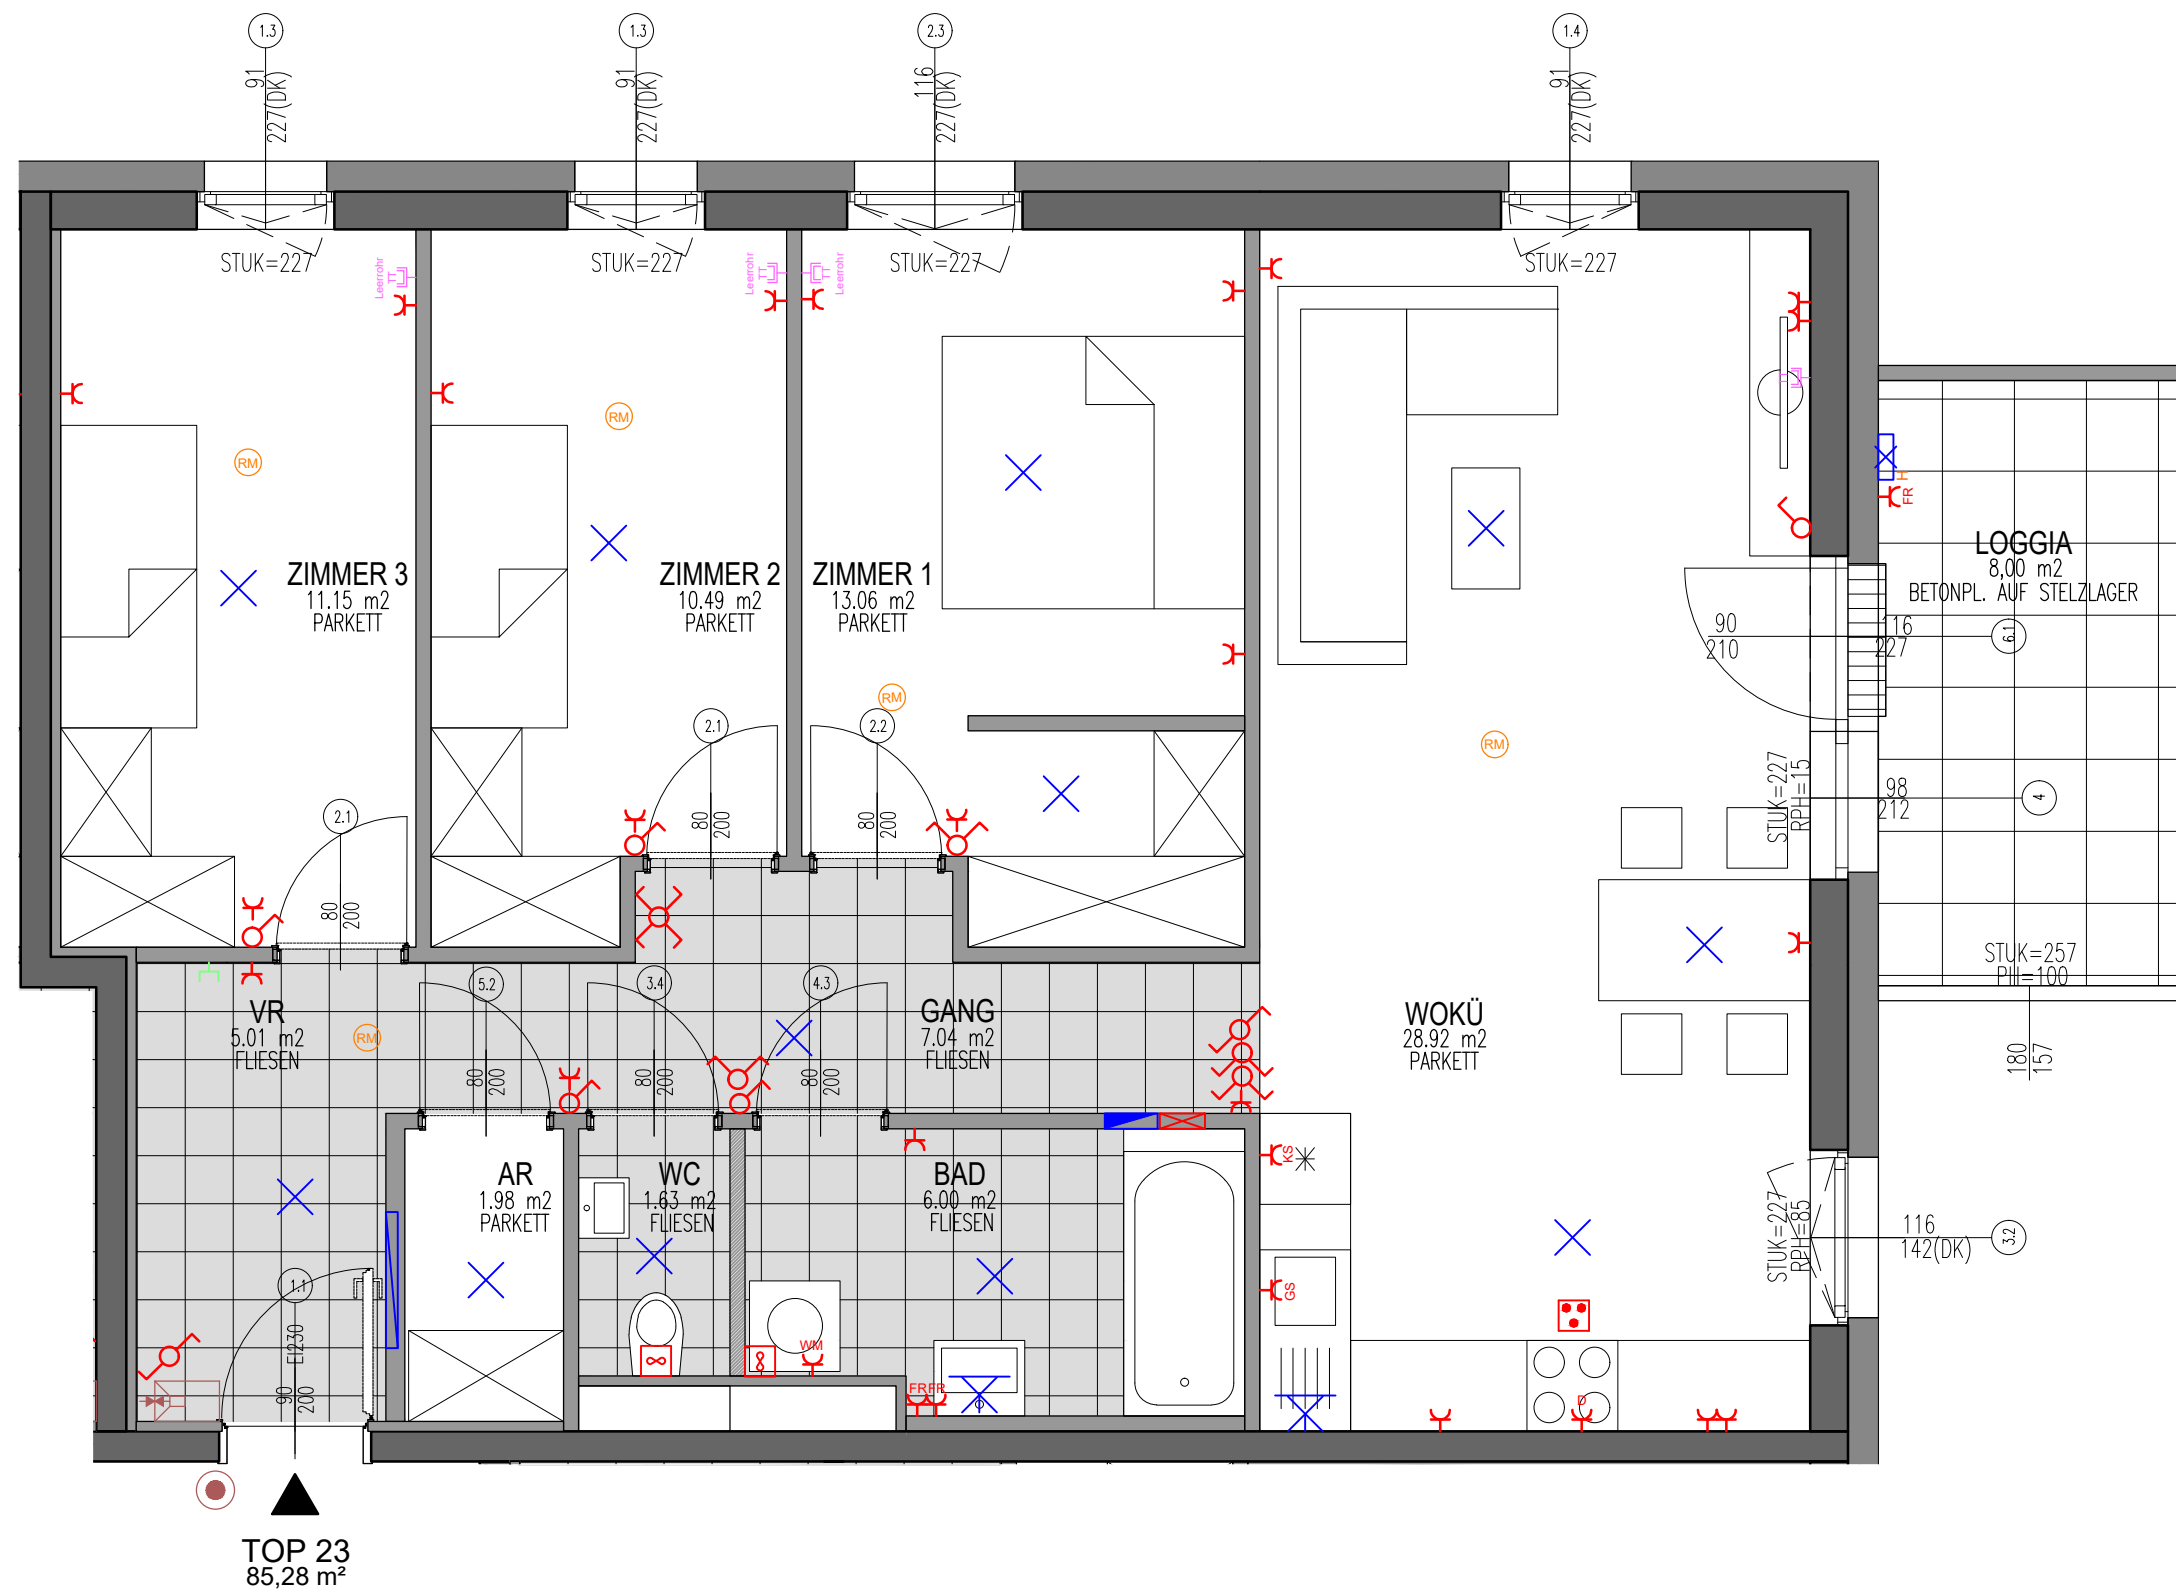

Florianistraße 6

TOP 23
3. Obergeschoß M1:50
(mögliche Möblierung)





Boden- und Wandbeläge sowie die Elektro- und Sanitärausstattung stellt den Standard dar. Die Kücheneinrichtungen, Waschmaschine und sonstige Einrichtungsgegenstände dienen nur der Veranschaulichung eines möglichen Einrichtungsvorschlages und werden nicht geliefert.

Unverbindliche Plankopie! Änderungen während der Bauausführung vorbehalten! Fenstermaße vorbehalten!
Koten sind nicht für die Bestellung von Einbaumöbeln verwendbar - Naturmaße erforderlich!

WS-
WSO GEMEINNÜTZIGE BAU- UND
WOHNUNGSGES.m.b.H
HOLLABERERSTRASSE 8-10
4020 LINZ

kb+1 architektur
ZT GmbH
kaendl baderer | gmunden wien
GARTENGASSE 18 | 4810 GMUNDEN

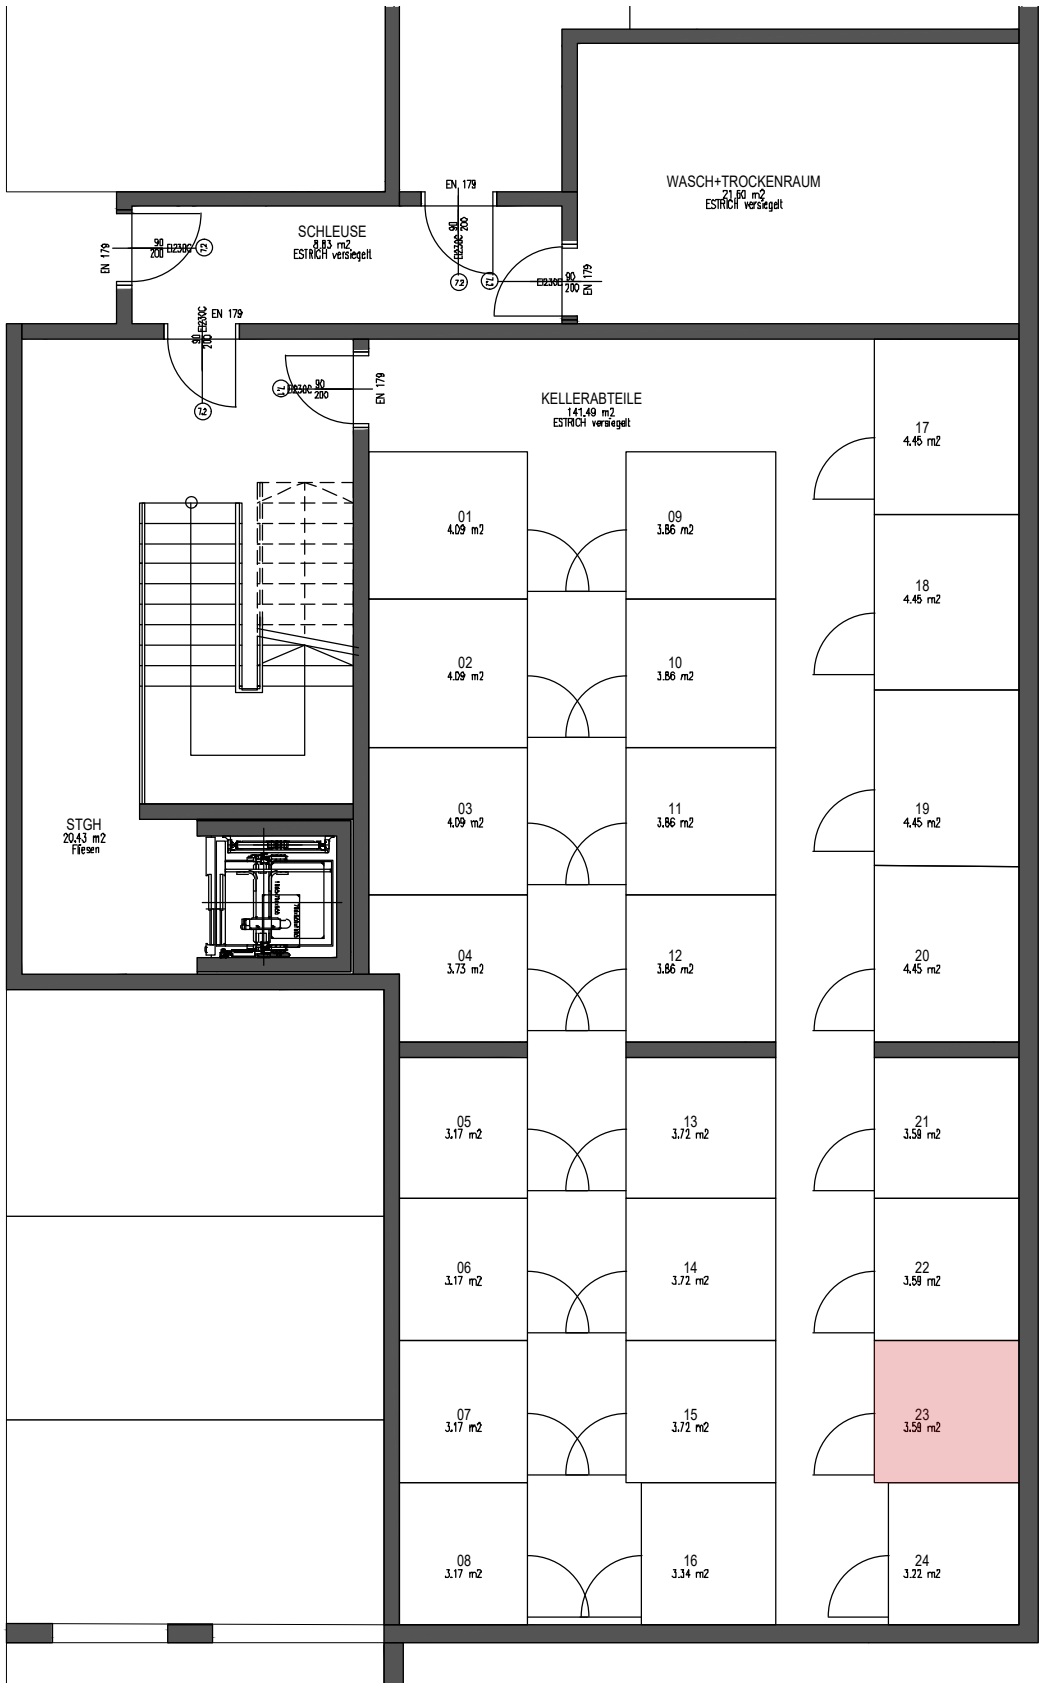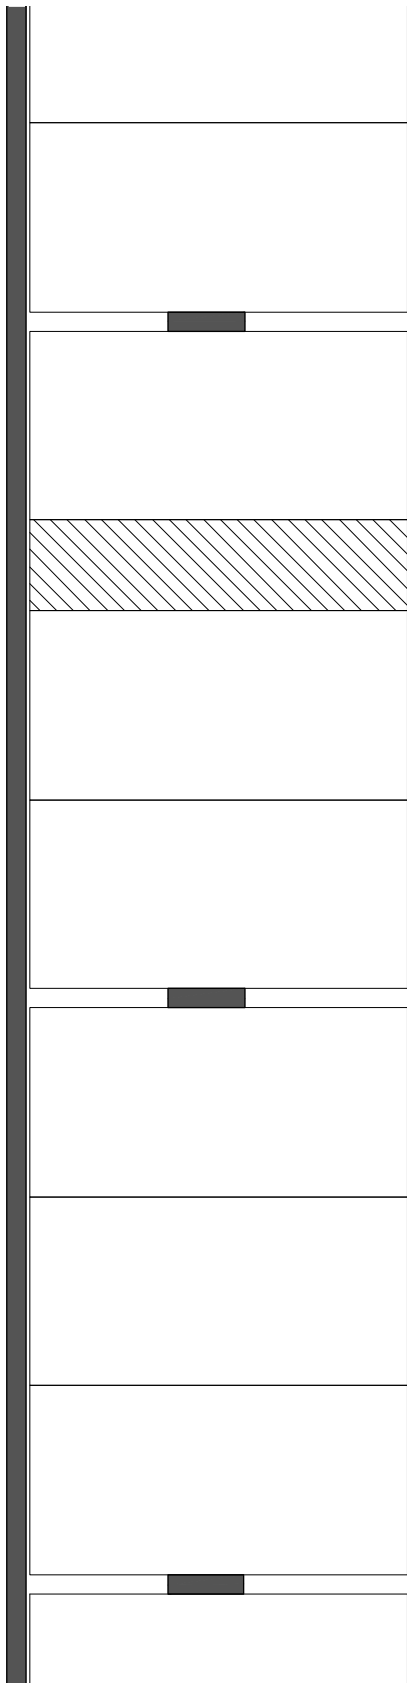

Florianistraße 6

BK3
2. Untergeschoß M1:100



Boden- und Wandbeläge sowie die Elektro- und Sanitärausstattung stellt den Standard dar. Die Kücheneinrichtungen, Waschmaschine und sonstige Einrichtungsgegenstände dienen nur der Veranschaulichung eines möglichen Einrichtungsvorschlages und werden nicht geliefert.


Unverbindliche Plankopie! Änderungen während der Bauausführung vorbehalten! Fenstermaße vorbehalten!
Koten sind nicht für die Bestellung von Einbaumöbeln verwendbar - Naturmaße erforderlich!

WS-
WSO GEMEINNÜTZIGE BAU- UND
WOHNUNGSGES.m.b.H
HOLLABERERSTRASSE 8-10
4020 LINZ



kb+1 architektur
ZT GmbH
kaindl baderer | gmunden wien

GARTENGASSE 18 | 4810 GMUNDEN

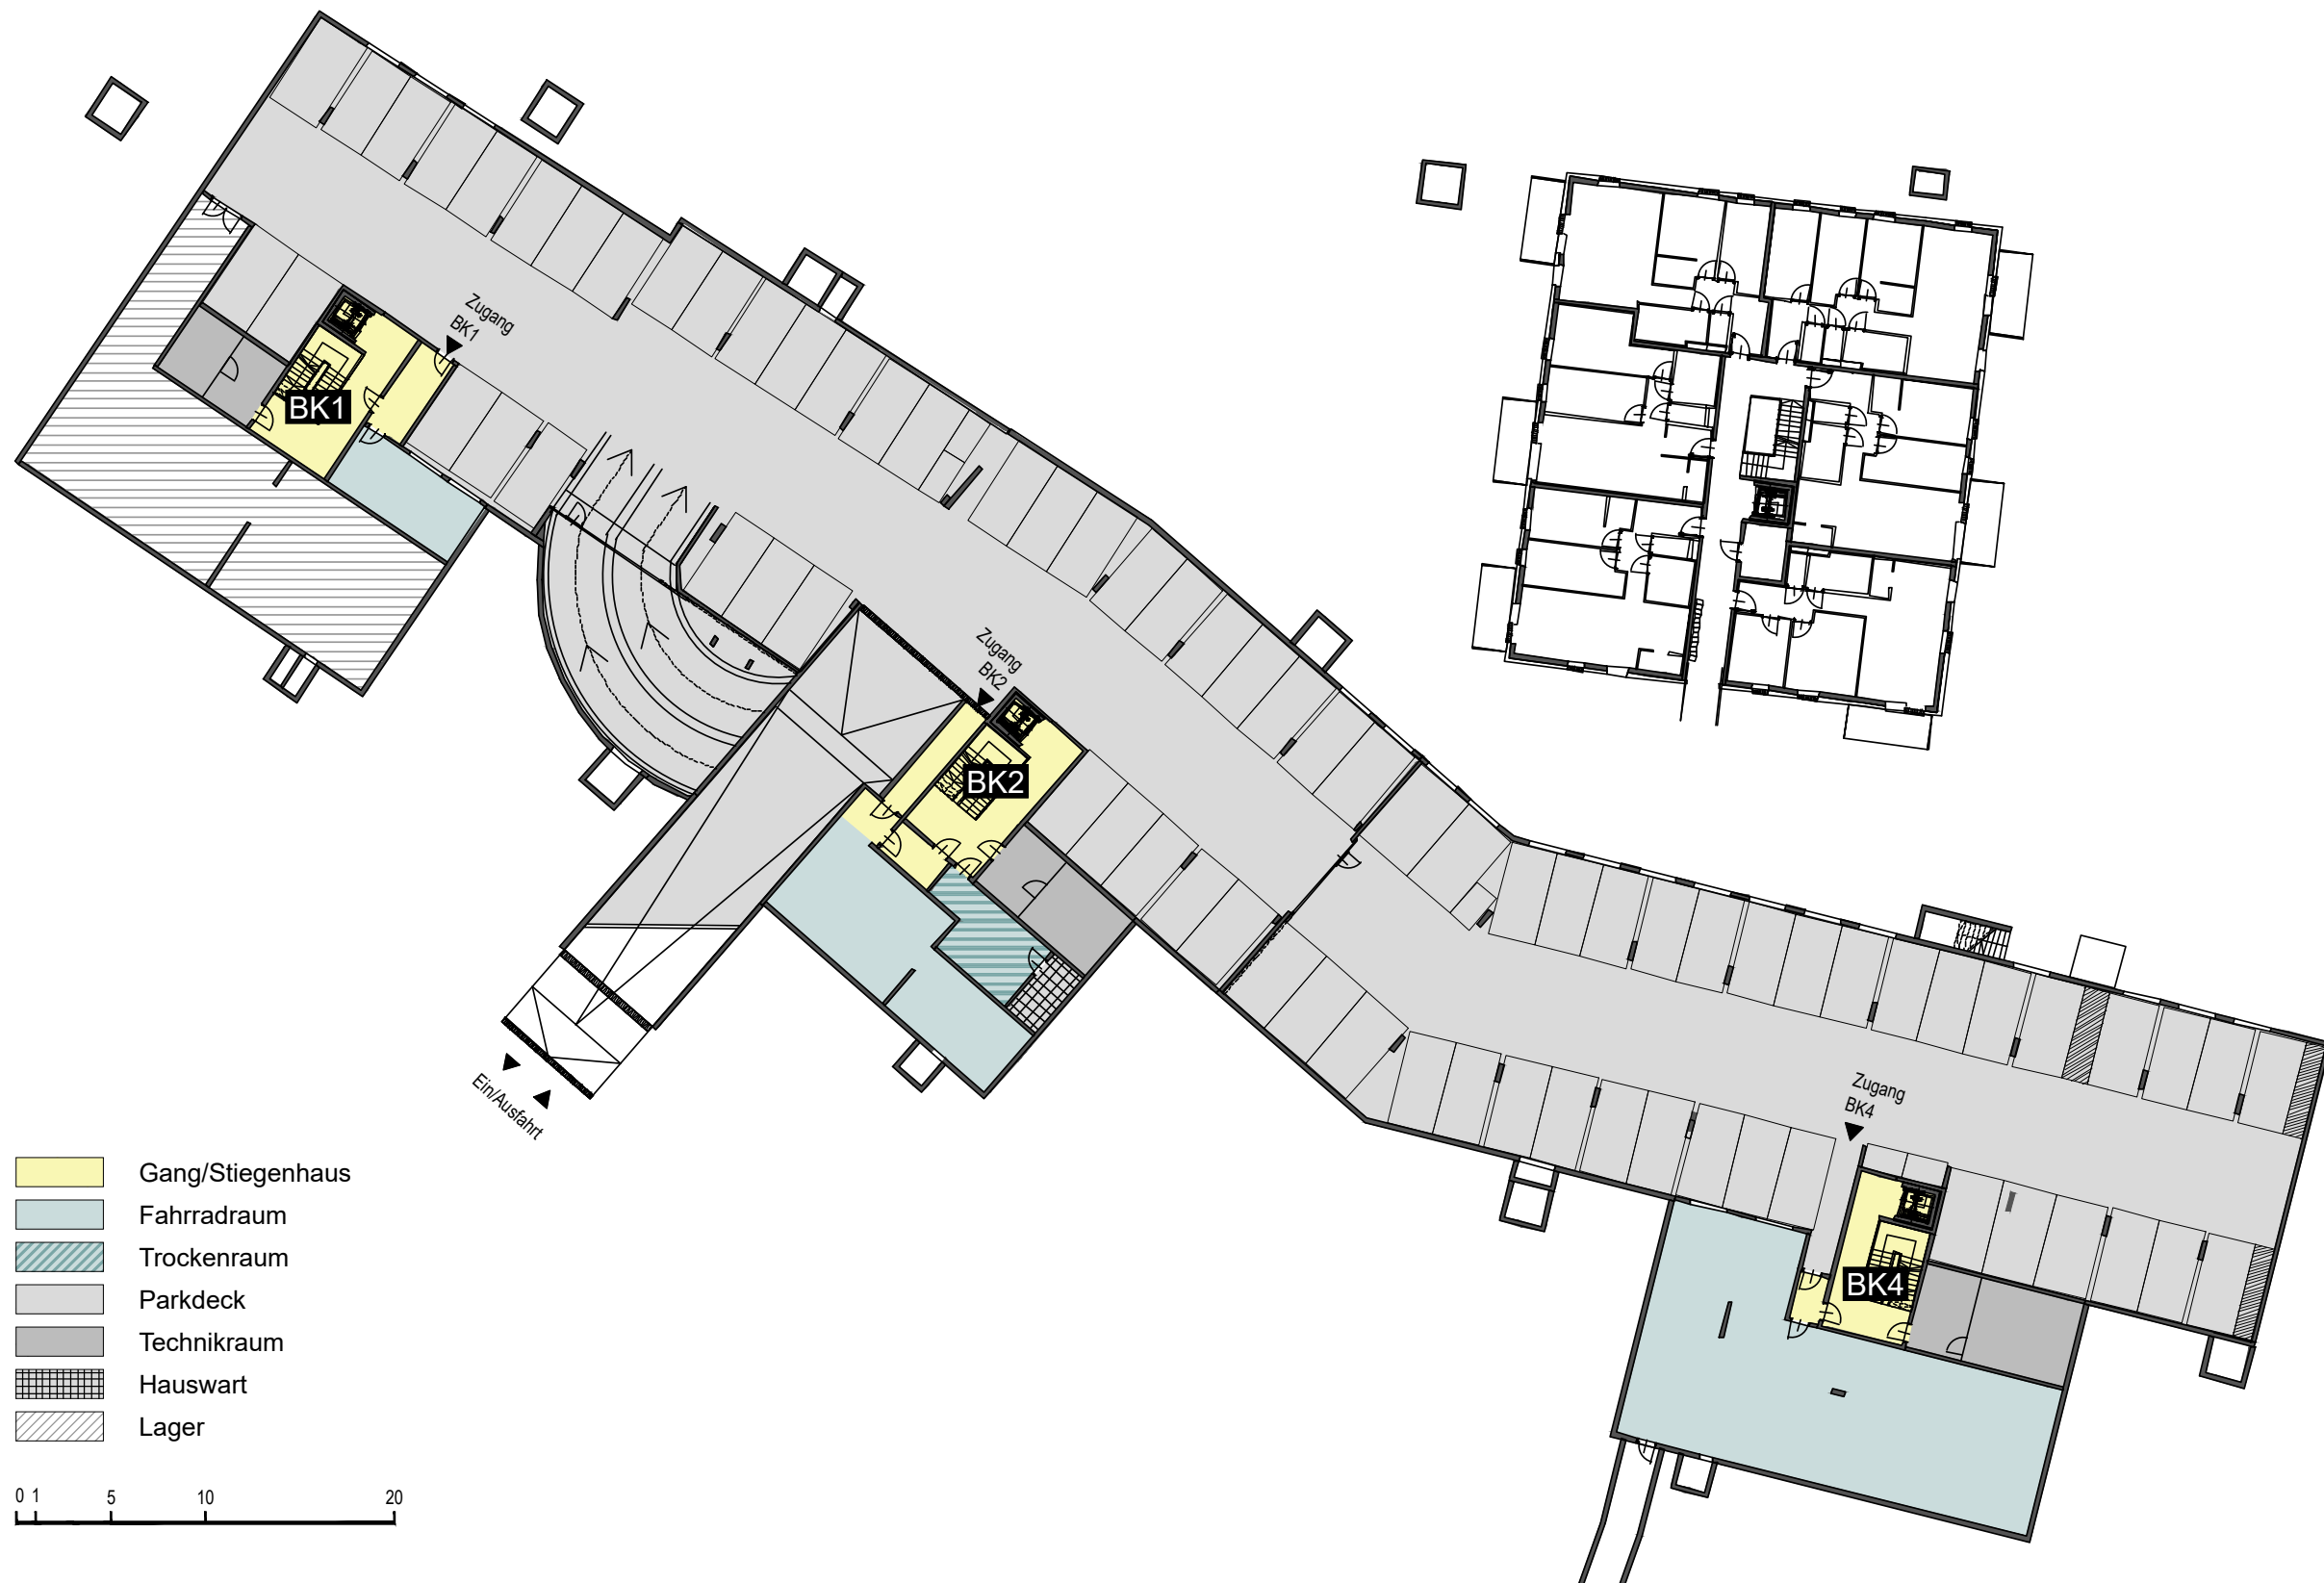

- Gang/Stiegenhaus
- Fahrradraum
- Trockenraum
- Parkdeck
- Technikraum
- Hauswart
- Lager

0 1 5 10 20

Florianistraße 6

INFRASTRUKTUR
1. Untergeschoß




Boden- und Wandbeläge sowie die Elektro- und Sanitärausstattung stellt den Standard dar. Die Kücheneinrichtungen, Waschmaschine und sonstige Einrichtungsgegenstände dienen nur der Veranschaulichung eines möglichen Einrichtungsvorschlages und werden nicht geliefert.

Unverbindliche Plankopie! Änderungen während der Bauausführung vorbehalten! Fenstermaße vorbehalten!
Koten sind nicht für die Bestellung von Einbaumöbeln verwendbar - Naturmaße erforderlich!

WS-
WSO GEMEINNÜTZIGE BAU- UND
WOHNUNGSGES.m.b.H
HOLLABERERSTRASSE 8-10
4020 LINZ

kb+l architektur
ZT GmbH
kainkl baderer | gmunden wien
GARTENGASSE 18 | 4810 GMUNDEN

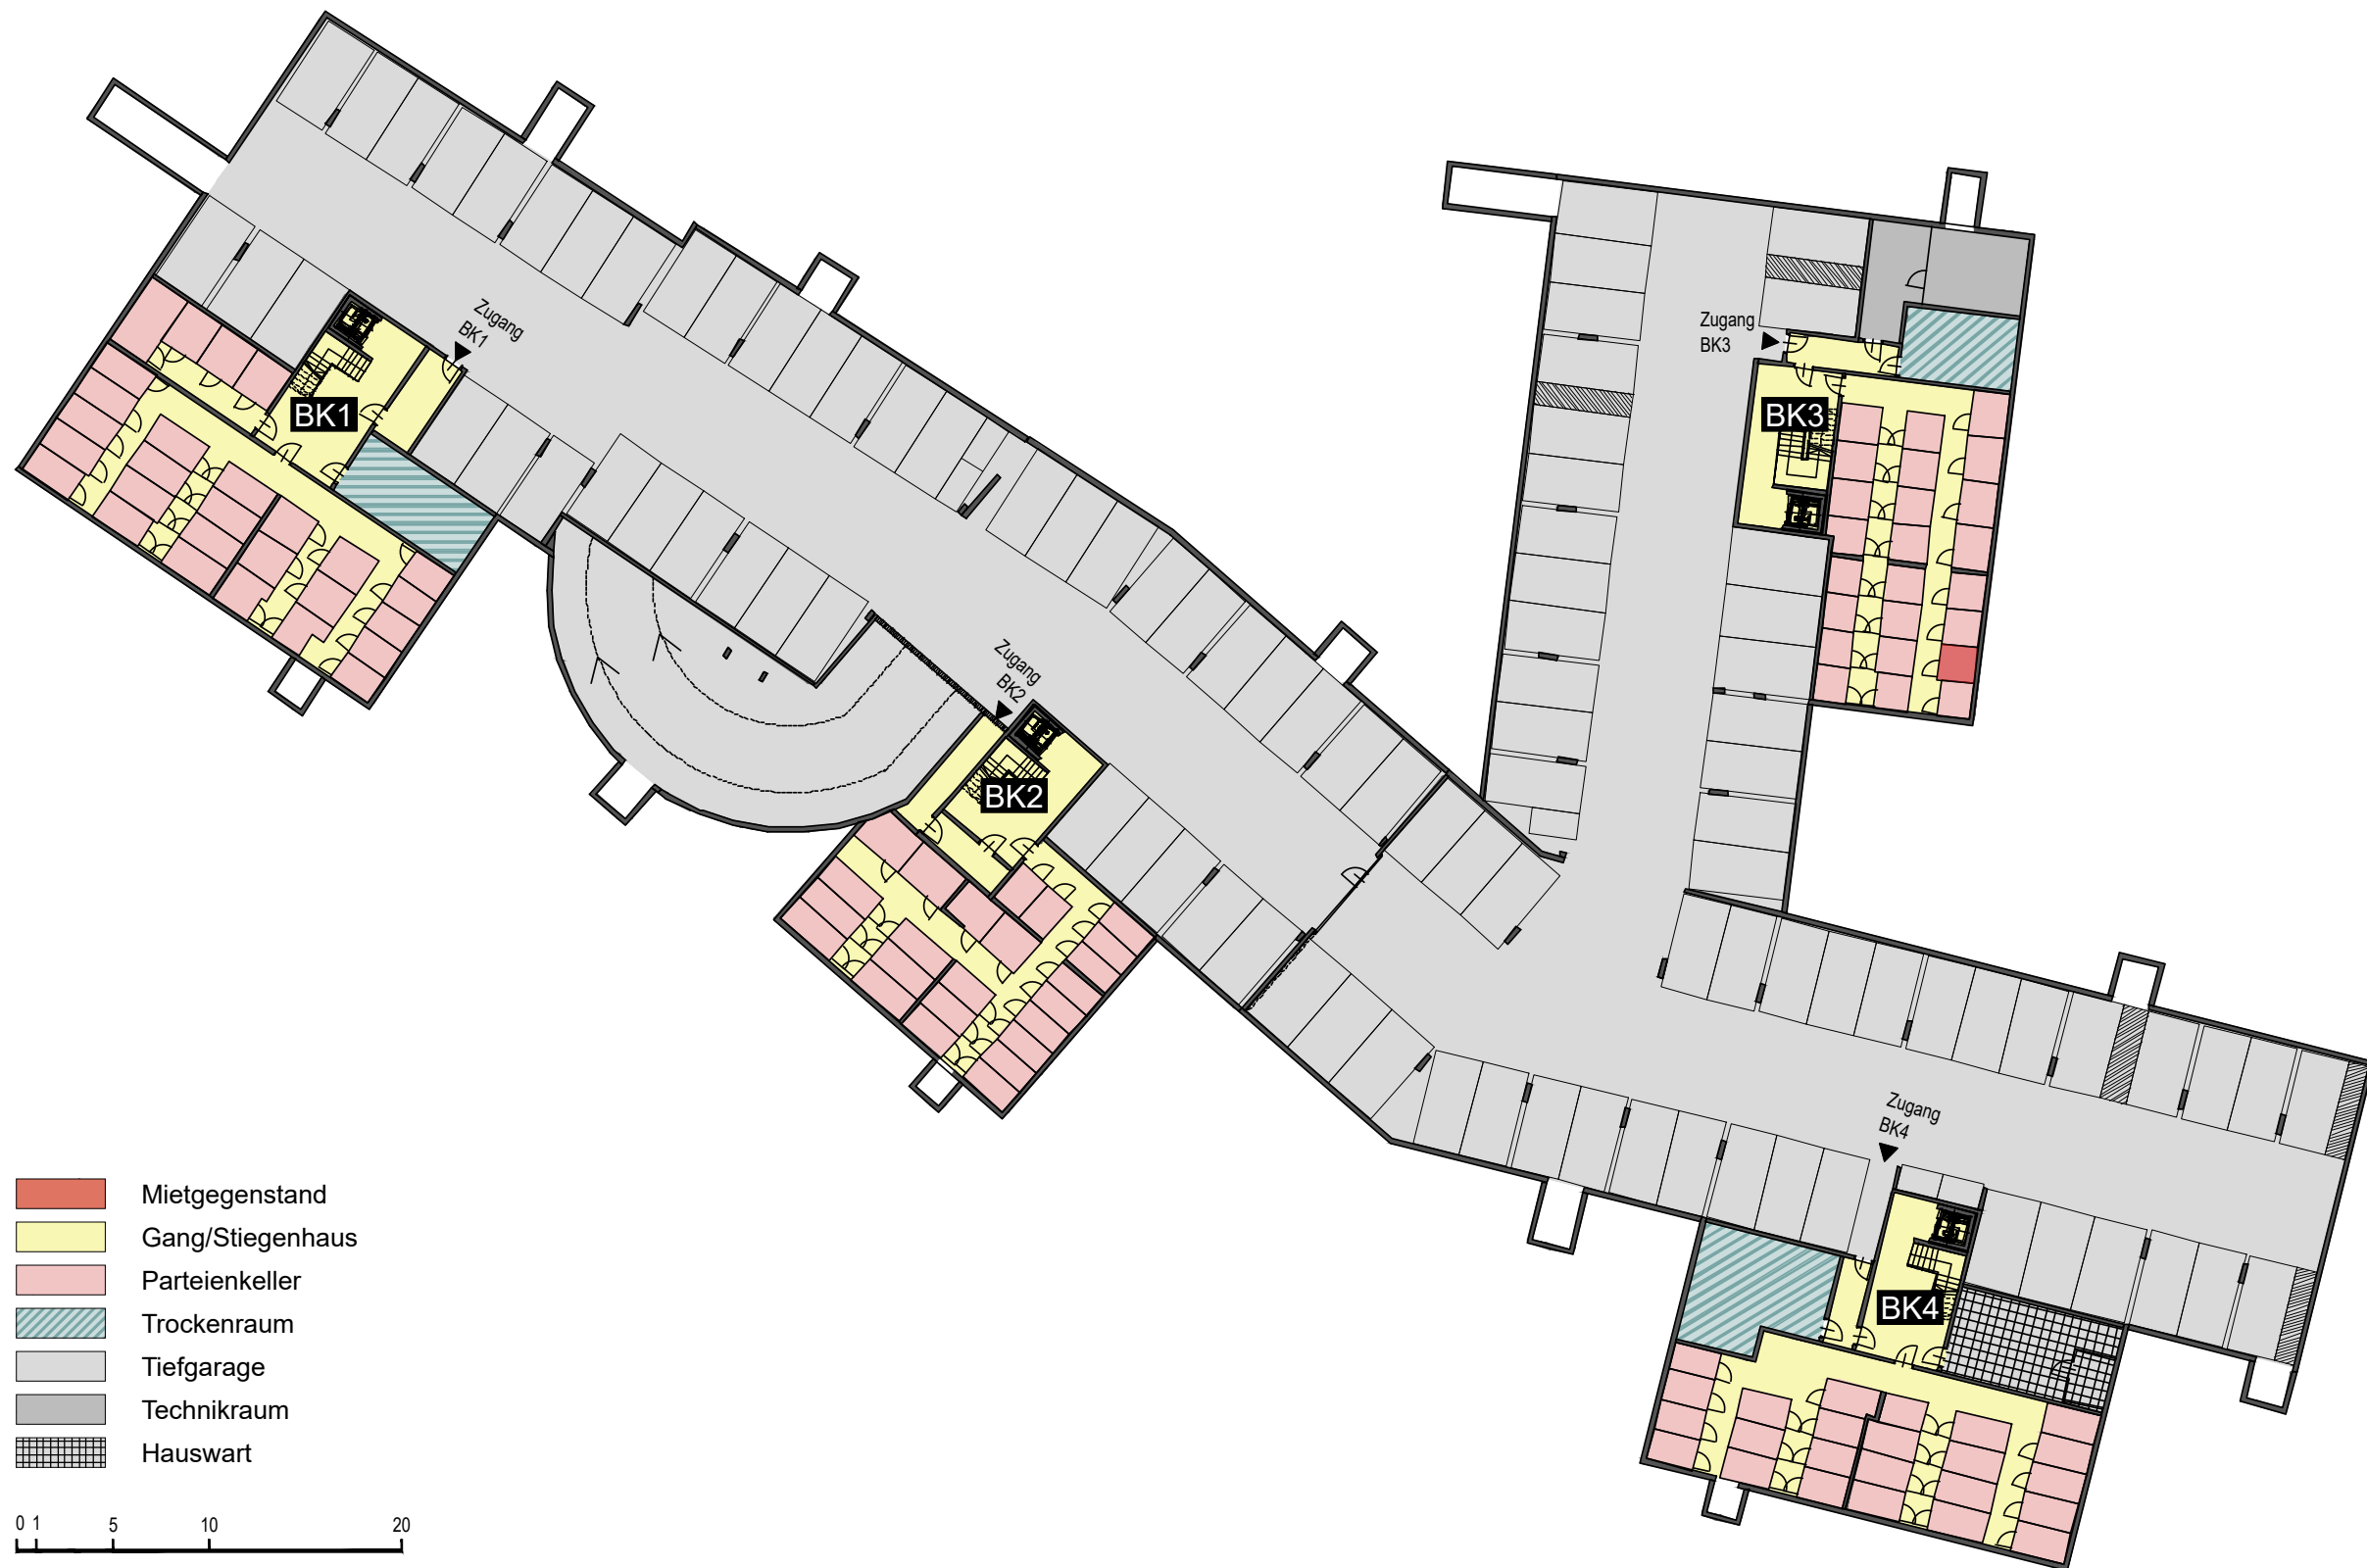

Florianistraße 6

INFRASTRUKTUR
2. Untergeschoß



Boden- und Wandbeläge sowie die Elektro- und Sanitärausstattung stellt den Standard dar. Die Kücheneinrichtungen, Waschmaschine und sonstige Einrichtungsgegenstände dienen nur der Veranschaulichung eines möglichen Einrichtungsvorschlages und werden nicht geliefert.

Unverbindliche Plankopie! Änderungen während der Bauausführung vorbehalten! Fenstermaße vorbehalten!
Koten sind nicht für die Bestellung von Einbaumöbeln verwendbar - Naturmaße erforderlich!

WS- 
WSO GEMEINNÜTZIGE BAU- UND
WOHNUNGSGES.m.b.H
HOLLABERERSTRASSE 8-10
4020 LINZ

 **kb+1 architektur**
ZT GmbH
kandl baderer | gmunden wien
GARTENGASSE 18 | 4810 GMUNDEN