

Legende:

-  Ein-/Ausschalter

 Wechselschalter

 Serienschalter

 Kreuzschalter

 Steckdose

 Antennensteckdose

 Deckenauslass

 Wandauslass

 E-Herd-Anschluss

 Lüfter (WC bzw. Bad)

 Unterverteiler+

 Medienverteiler

 Fußbodenheizungsverteiler

 Kemperventil
-  Sprechanlage (Innen)

 Klingeltaster

 Sprechanlage (Außen)

 Türöffner

 RWA-Auslösetaster

 Rauchmelder

 Deckenleuchte

 Wandleuchte

 Wandleuchte-Außen

 Feuchtraum Steckdose

 Leerdose

 Telefondose

Abkürzungen:

- RPH Parapethöhe Rohbau

FPH Parapethöhe fertig

FOK Fußbodenoberkante

STUK Sturzunterkante

DK Dreh-Kipp-Fenster

DREH Dreh-Fenster

FIX Fixverglasung

El₂30 Brandschutztüre
- ESG Einscheiben-Sicherheitsglas

VSG Verbund-Sicherheitsglas

GSP Geschirrspüler

DA Dunstabzug

KS Kühlschrank

WM Waschmaschine


FR Feuchtraumsteckdose

WA Wandauslass

Montagehöhen:

Schalter +1,15m,
Steckdosen +0,30m,
Arbeitssteckdosen +1,00m

Grundsätzlich sind die Montagehöhen und die Situierung der Schalter- und Steckgeräte bzw. der Auslässe vor Montage mit der Bauleitung bzw. mit dem Bauherren und mit den ausführenden Installationsunternehmen für Heizungs und Sanitäranlagen abzustimmen.

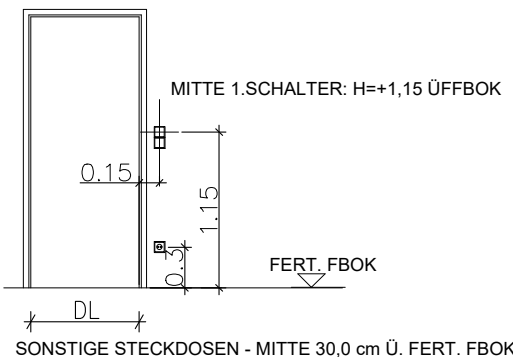

VERGABEPLAN

Florianistraße 6
4694 Schwanenstadt

TOP 09

1. Obergeschoß

Wohnfläche 72.54 m²
Loggia 8.00 m²
Einlagerungsraum 3.86 m²



LAGEPLAN

M1:1000

BAUTRÄGER/WOHNUNGSVERGABE



WSO GEMEINNÜTZIGE BAU- UND
WOHNUNGSGES.m.b.H
HOLLABERERSTRASSE 8-10
4020 LINZ


ARCHITEKT



GARTENGASSE 18 | 4810 GMUNDEN
TEL +43 7612 / 98 266
FAX +43 7612 / 98 266 - 20
WEB www.kbl-architektur.at
MAIL office@kbl-architektur.at

Boden- und Wandbeläge sowie die Elektro- und Sanitärausstattung stellt den Standard dar. Die Kücheneinrichtungen, Waschmaschine und sonstige Einrichtungsgegenstände dienen nur der Veranschaulichung eines möglichen Einrichtungsvorschlages und werden nicht geliefert.

Unverbindliche Plankopie! Änderungen während der Bauausführung vorbehalten! Fenstermaße vorbehalten!
Koten sind nicht für die Bestellung von Einbaumöbeln verwendbar - Naturmaße erforderlich!

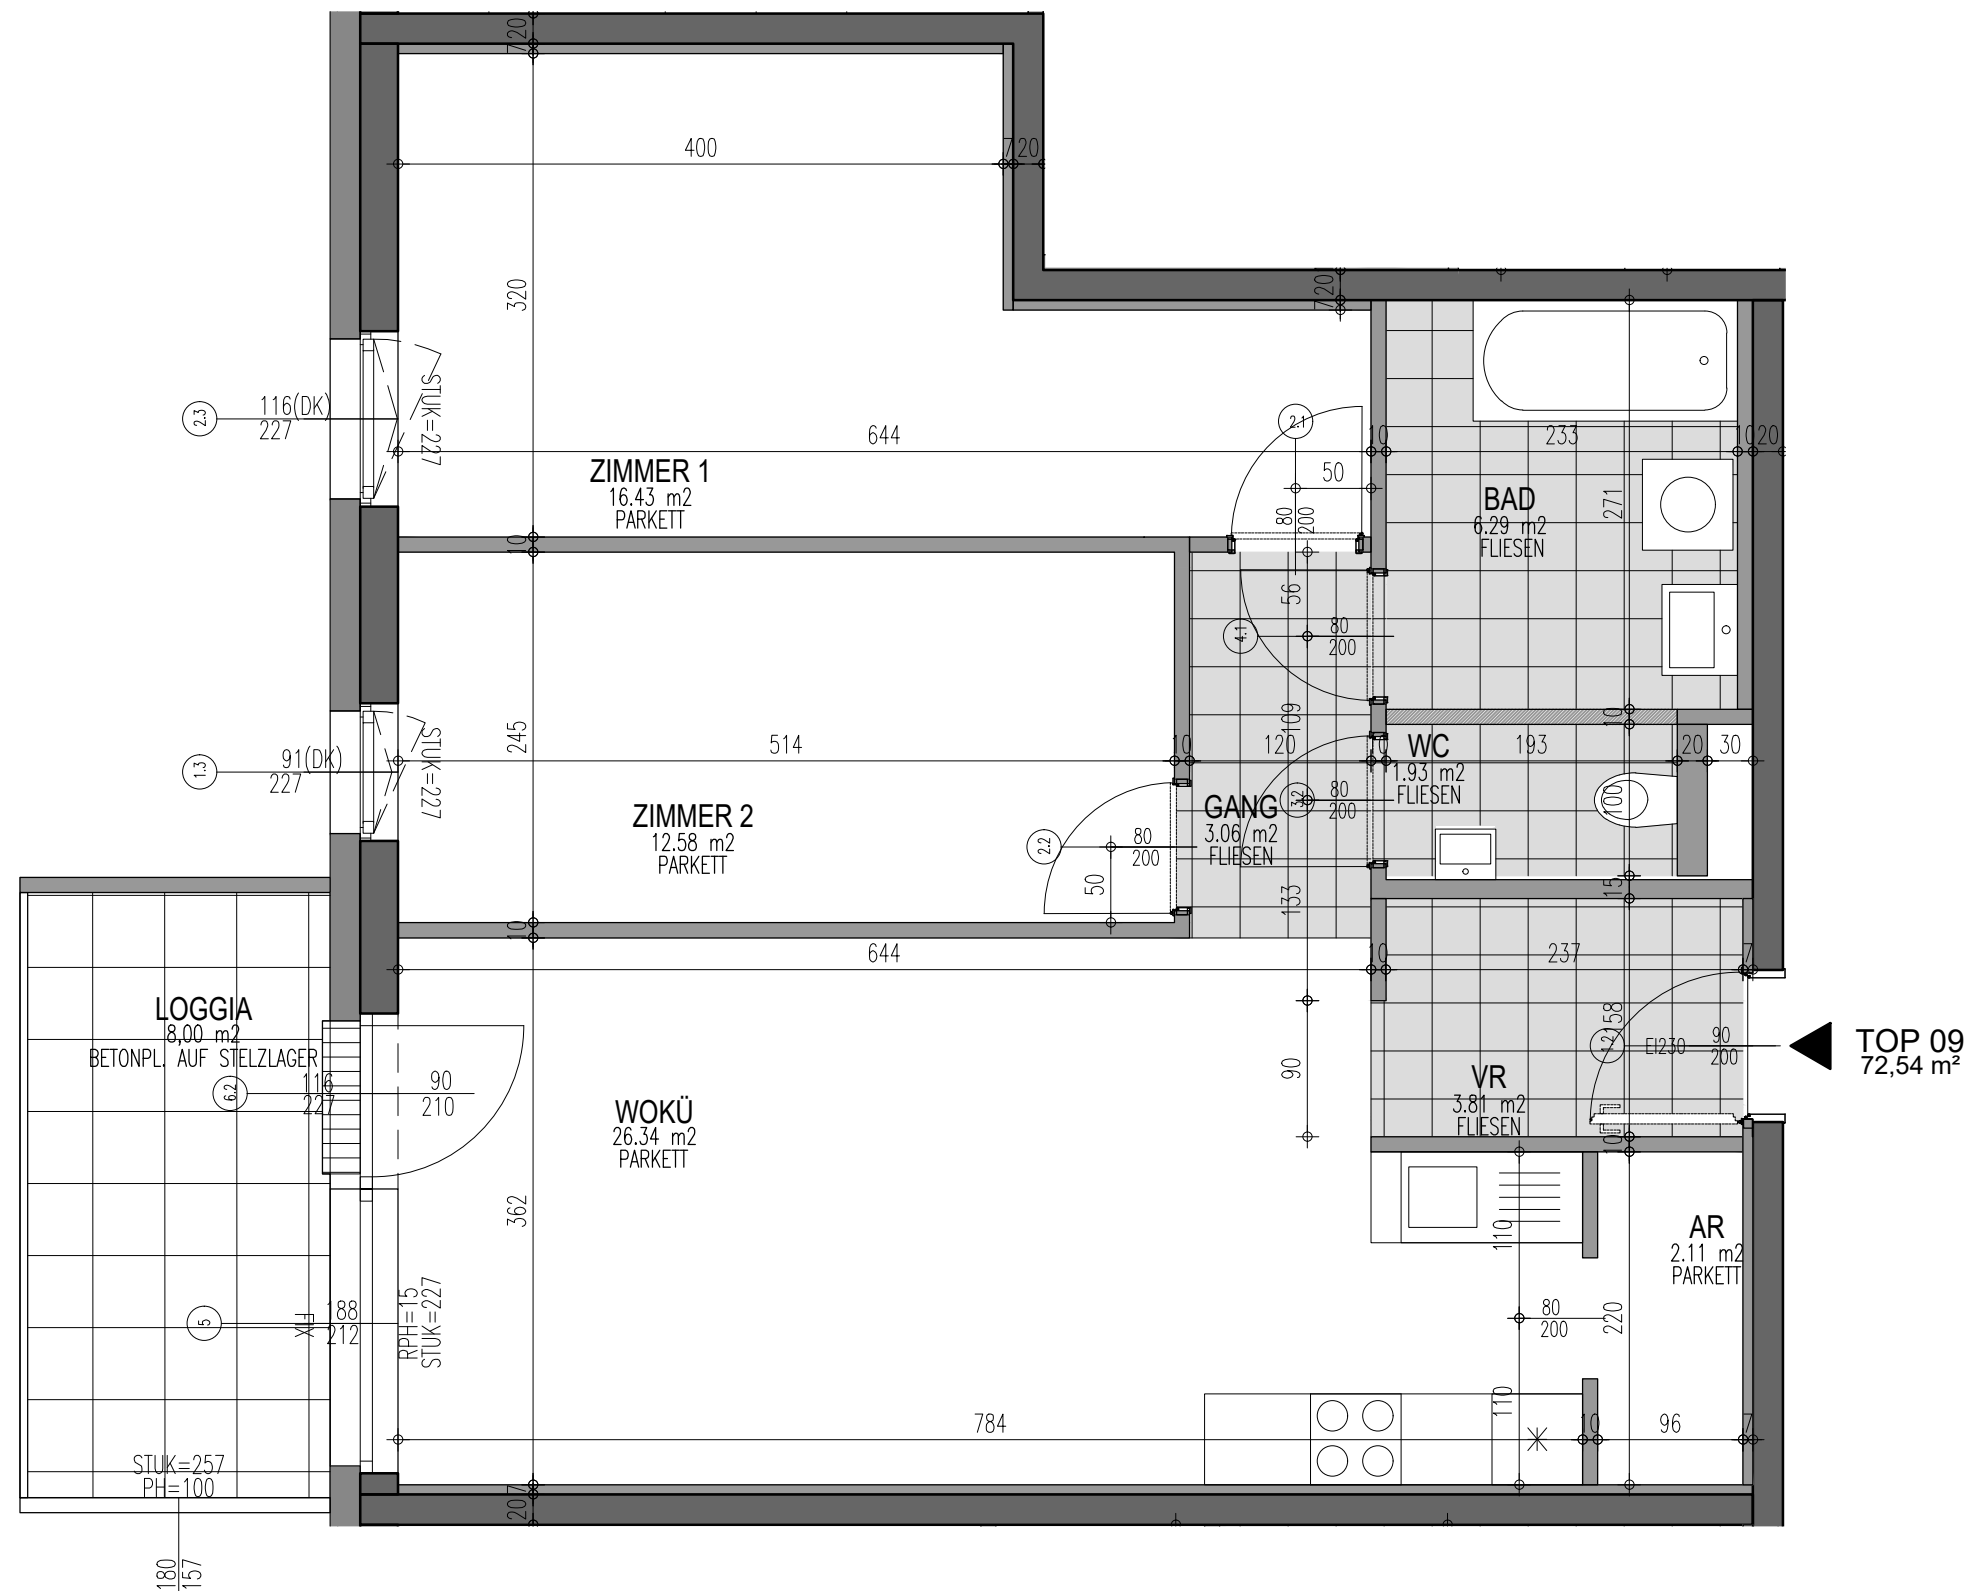

Florianistraße 6


TOP 09
1. Obergeschoß M1:50

Boden- und Wandbeläge sowie die Elektro- und Sanitärausstattung stellt den Standard dar. Die Kücheneinrichtungen, Waschmaschine und sonstige Einrichtungsgegenstände dienen nur der Veranschaulichung eines möglichen Einrichtungsvorschlages und werden nicht geliefert.

Unverbindliche Plankopie! Änderungen während der Bauausführung vorbehalten! Fenstermaße vorbehalten!
Koten sind nicht für die Bestellung von Einbaumöbeln verwendbar - Naturmaße erforderlich!

WS-
WSO GEMEINNÜTZIGE BAU- UND
WOHNUNGSGES.m.b.H
HOLLABERERSTRASSE 8-10
4020 LINZ

kb+l architektur
ZT GmbH
kainkl baderer | gmunden wien
GARTENGASSE 18 | 4810 GMUNDEN

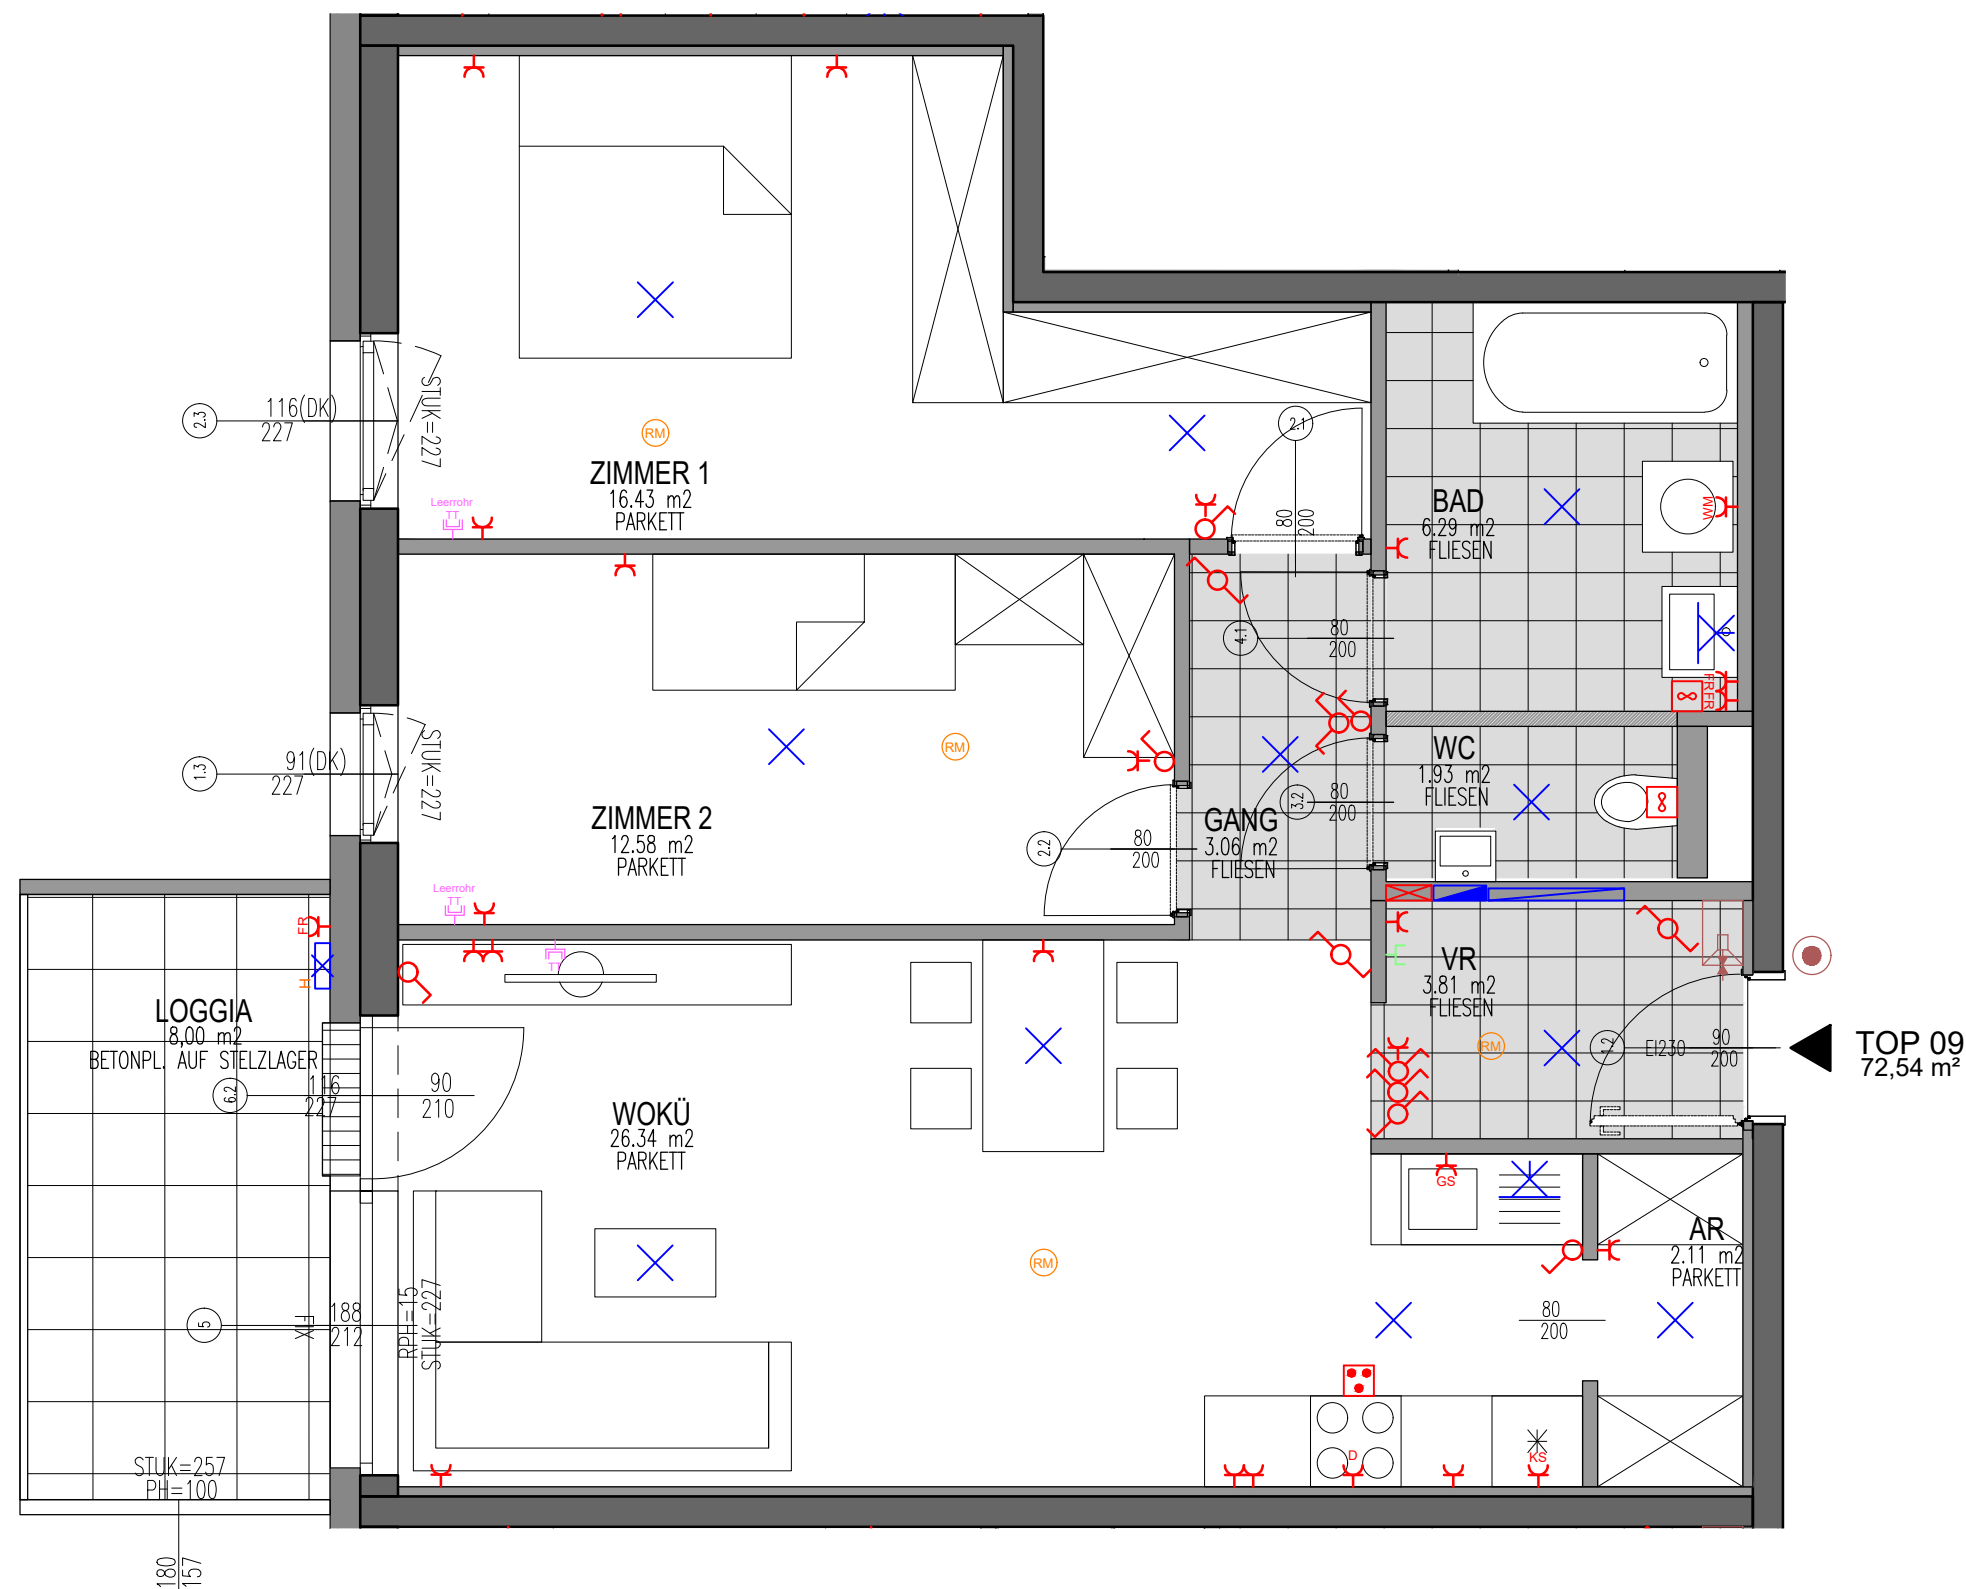

Florianistraße 6

TOP 09
1. Obergeschoß M1:50
(mögliche Möblierung)





Boden- und Wandbeläge sowie die Elektro- und Sanitärausstattung stellt den Standard dar. Die Kücheneinrichtungen, Waschmaschine und sonstige Einrichtungsgegenstände dienen nur der Veranschaulichung eines möglichen Einrichtungsvorschlages und werden nicht geliefert.

Unverbindliche Plankopie! Änderungen während der Bauausführung vorbehalten! Fenstermaße vorbehalten!
Koten sind nicht für die Bestellung von Einbaumöbeln verwendbar - Naturmaße erforderlich!

WS-
WSO GEMEINNÜTZIGE BAU- UND
WOHNUNGSGES.m.b.H
HOLLABERERSTRASSE 8-10
4020 LINZ

kb+l architektur
ZT GmbH
kaendl baderer | gmunden wien
GARTENGASSE 18 | 4810 GMUNDEN

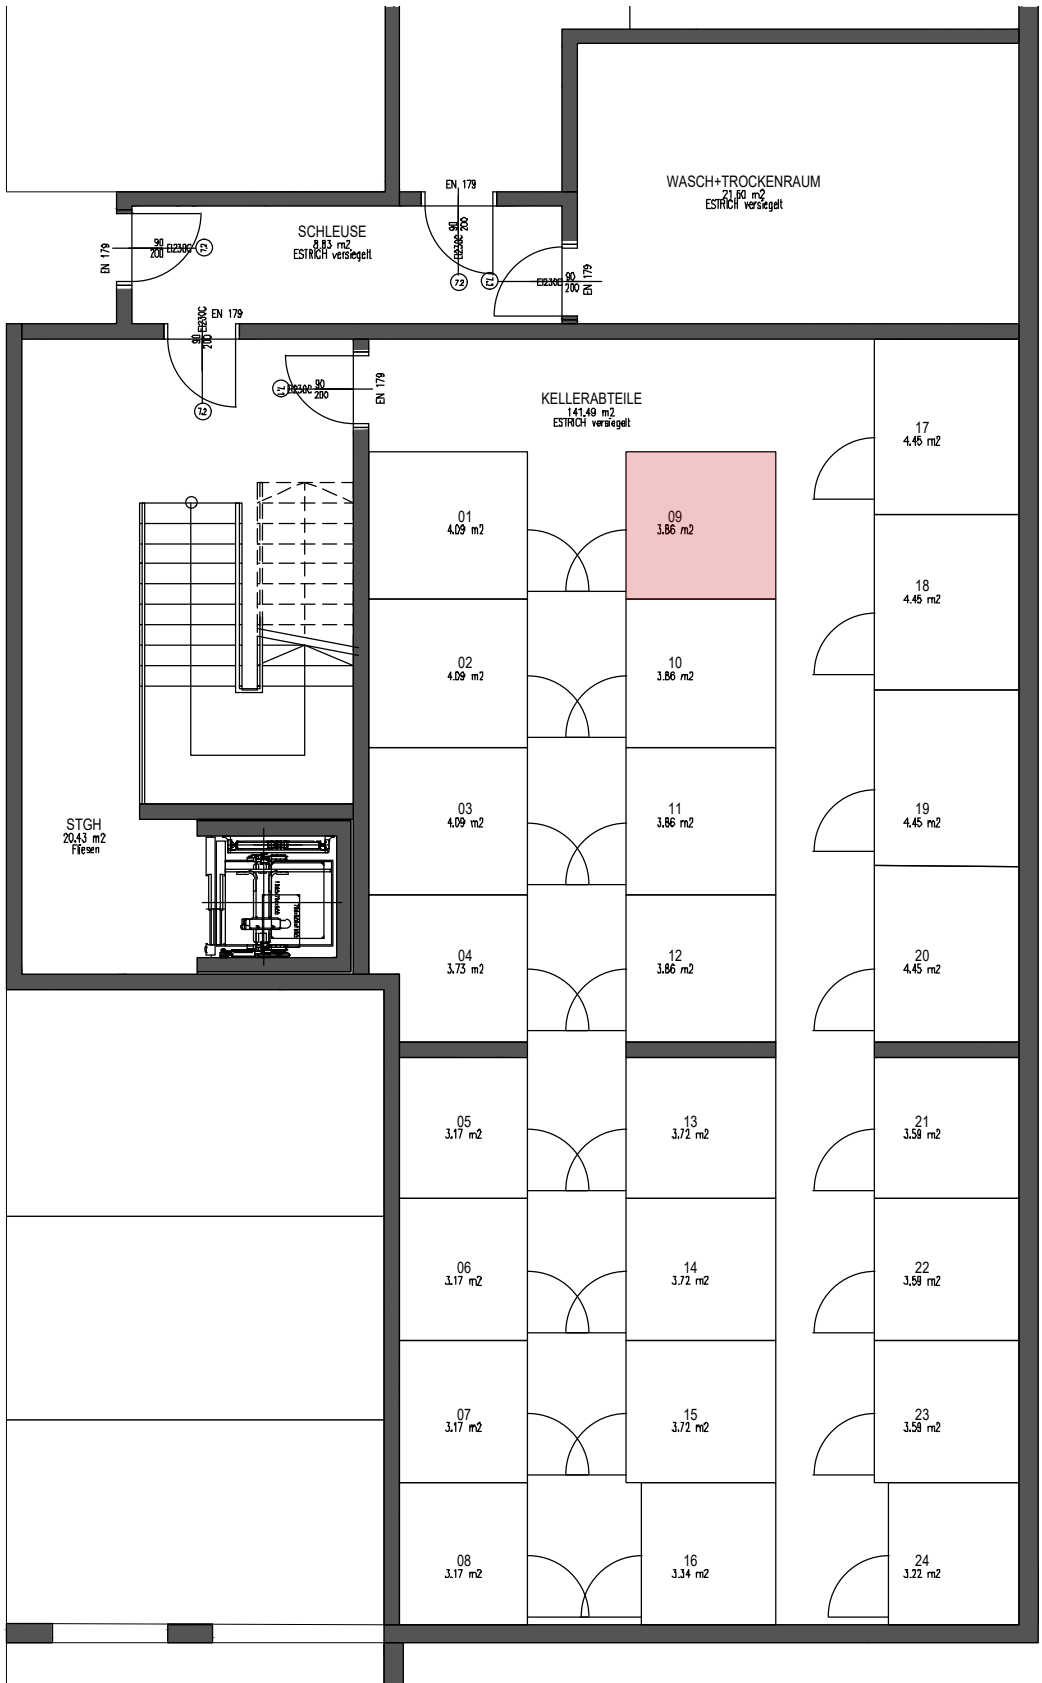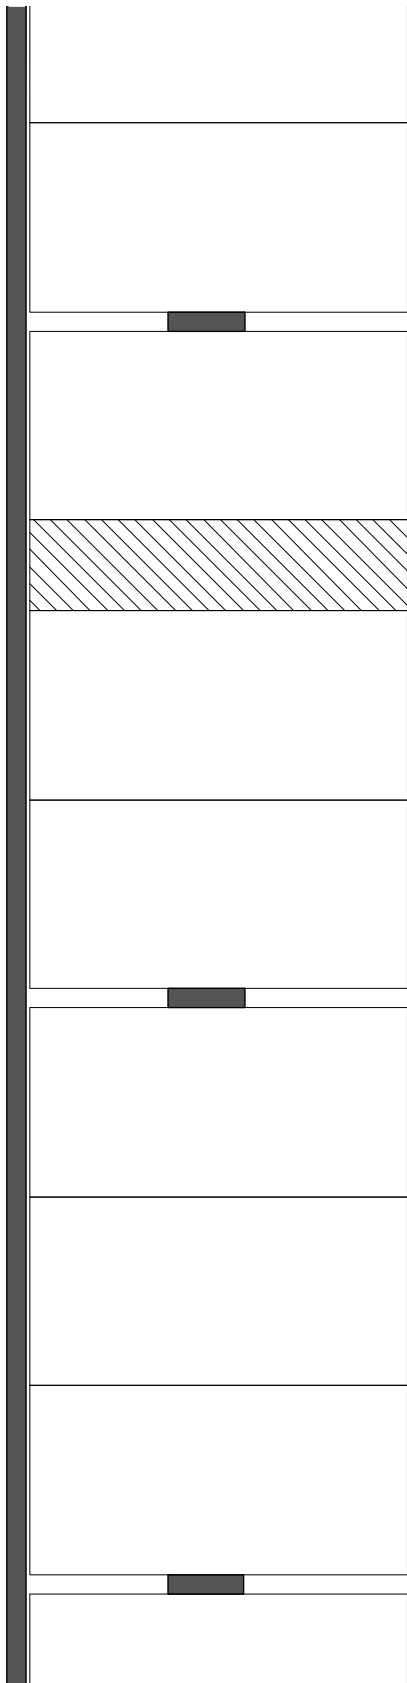

Florianistraße 6

BK3
2. Untergeschoß M1:100



Boden- und Wandbeläge sowie die Elektro- und Sanitärausstattung stellt den Standard dar. Die Kücheneinrichtungen, Waschmaschine und sonstige Einrichtungsgegenstände dienen nur der Veranschaulichung eines möglichen Einrichtungsvorschlages und werden nicht geliefert.


Unverbindliche Plankopie! Änderungen während der Bauausführung vorbehalten! Fenstermaße vorbehalten!
Koten sind nicht für die Bestellung von Einbaumöbeln verwendbar - Naturmaße erforderlich!

WS-
WSO GEMEINNÜTZIGE BAU- UND
WOHNUNGSGES.m.b.H
HOLLABERERSTRASSE 8-10
4020 LINZ



kb+1 architektur
ZT GmbH
kainkl baderer | gmunden wien

GARTENGASSE 18 | 4810 GMUNDEN

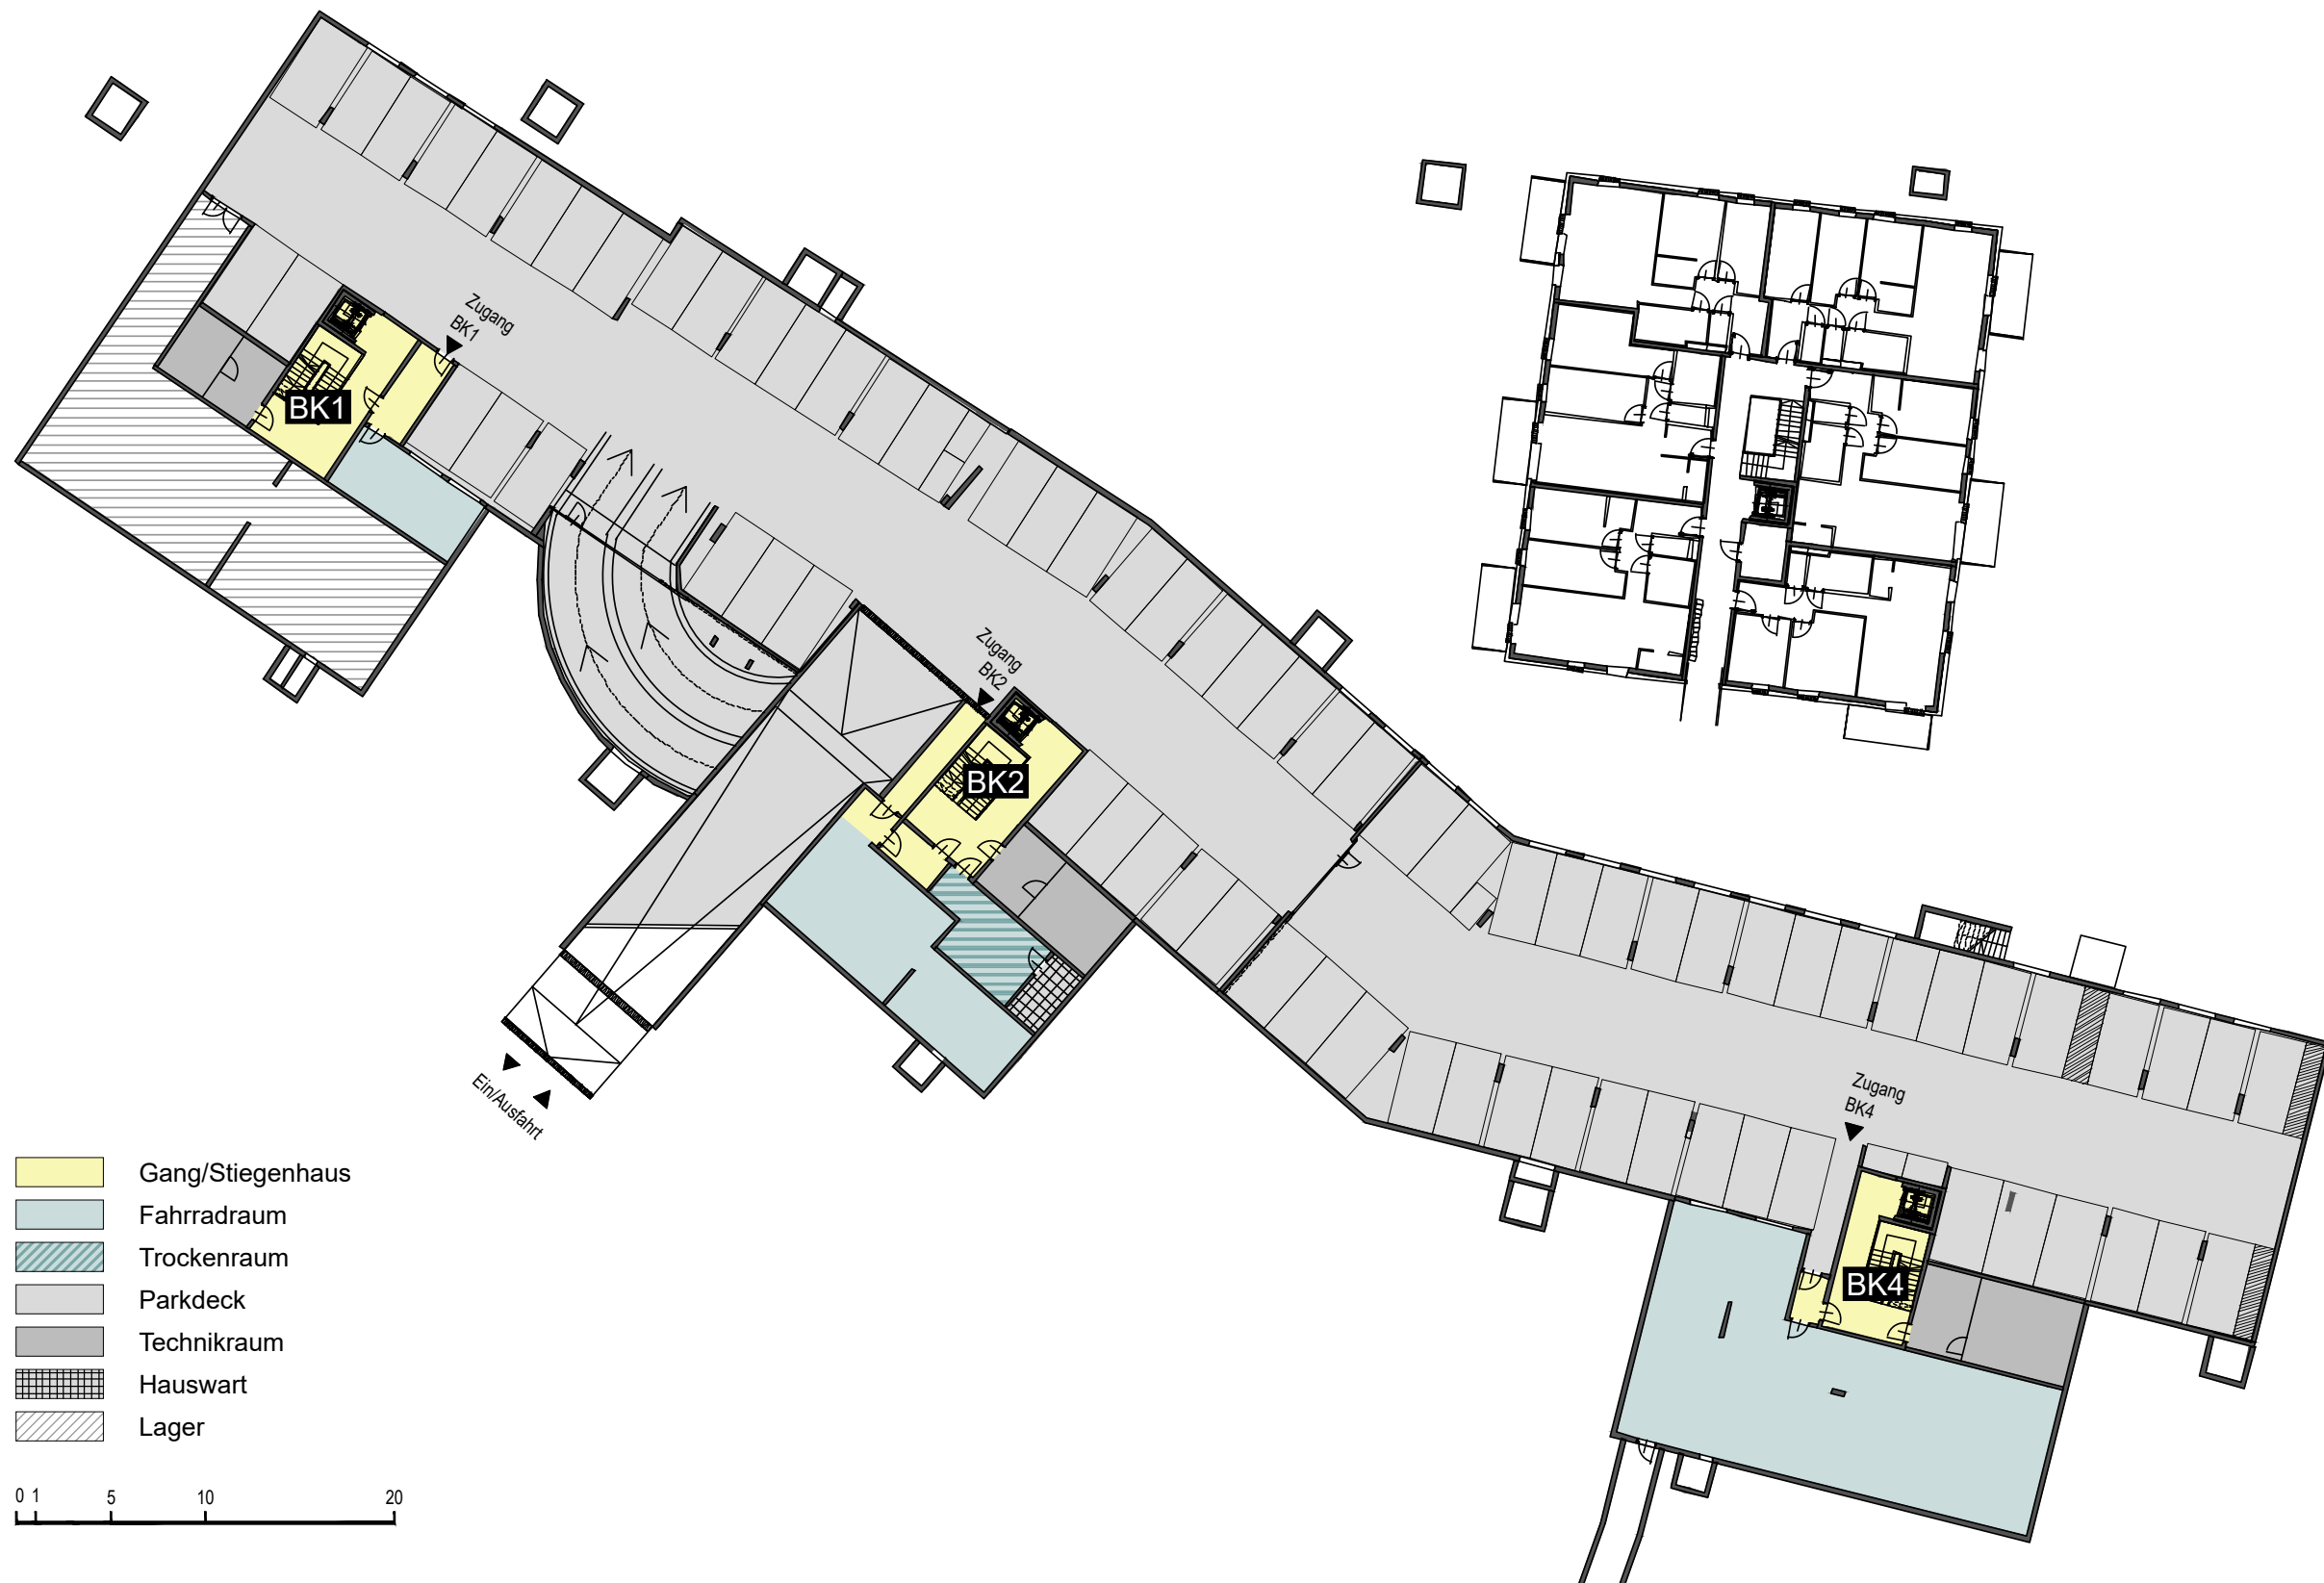

Florianistraße 6

INFRASTRUKTUR
1. Untergeschoß




Boden- und Wandbeläge sowie die Elektro- und Sanitärausstattung stellt den Standard dar. Die Kücheneinrichtungen, Waschmaschine und sonstige Einrichtungsgegenstände dienen nur der Veranschaulichung eines möglichen Einrichtungsvorschlages und werden nicht geliefert.

Unverbindliche Plankopie! Änderungen während der Bauausführung vorbehalten! Fenstermaße vorbehalten!
Koten sind nicht für die Bestellung von Einbaumöbeln verwendbar - Naturmaße erforderlich!

WS-
WSO GEMEINNÜTZIGE BAU- UND
WOHNUNGSGES.m.b.H
HOLLABERERSTRASSE 8-10
4020 LINZ

kb+l architektur
ZT GmbH
kainkl baderer | gmunden wien
GARTENGASSE 18 | 4810 GMUNDEN

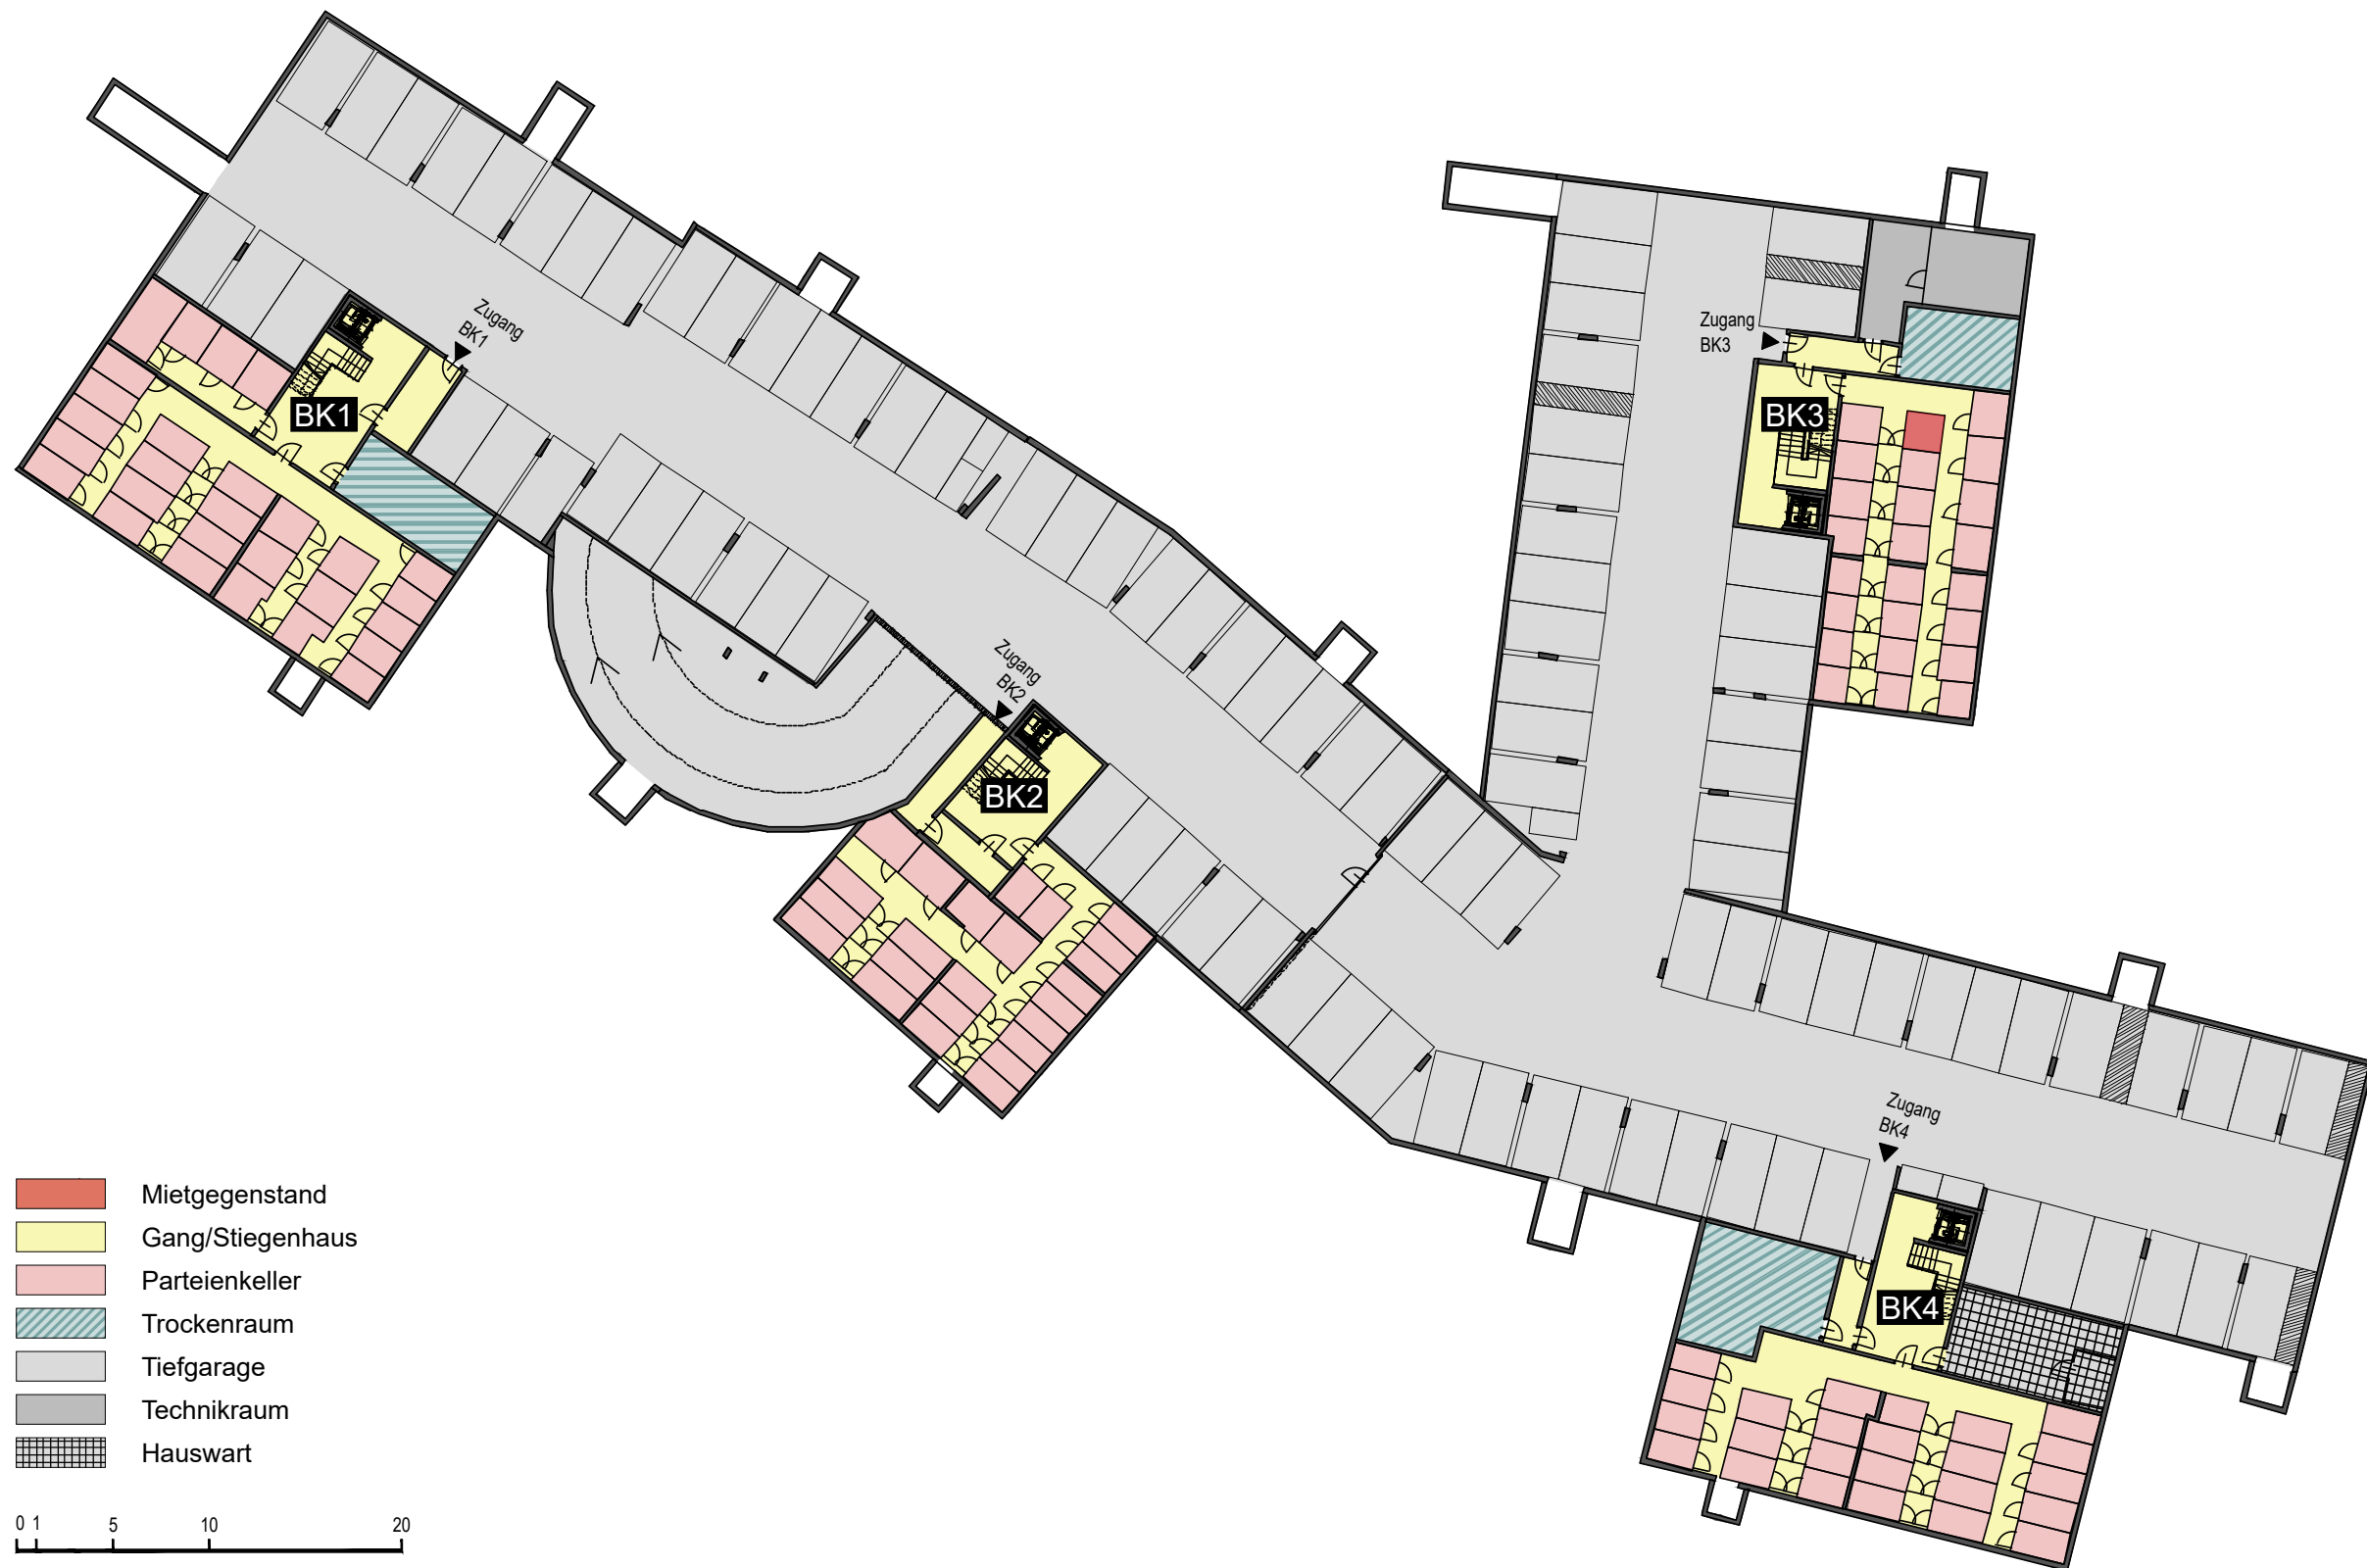

Florianistraße 6

INFRASTRUKTUR
2. Untergeschoß



Boden- und Wandbeläge sowie die Elektro- und Sanitärausstattung stellt den Standard dar. Die Kücheneinrichtungen, Waschmaschine und sonstige Einrichtungsgegenstände dienen nur der Veranschaulichung eines möglichen Einrichtungsvorschlages und werden nicht geliefert.

Unverbindliche Plankopie! Änderungen während der Bauausführung vorbehalten! Fenstermaße vorbehalten!
Koten sind nicht für die Bestellung von Einbaumöbeln verwendbar - Naturmaße erforderlich!

WS- 
WSO GEMEINNÜTZIGE BAU- UND
WOHNUNGSGES.m.b.H
HOLLABERERSTRASSE 8-10
4020 LINZ

 **kb+l architektur**
ZT GmbH
kainkl baderer | gmunden wien
GARTENGASSE 18 | 4810 GMUNDEN