

| Montagehöhen FFOK (sofern im Plan nicht anders angegeben) |        |                                      |        |
|---|--------|--------------------------------------|--------|
| Schalter / Taster / Bewegungsmelder                       | 110 cm | E-Verteiler Oberkante                | 205 cm |
| Bediengeräte  | 110 cm | Sprechanlage                         | 140 cm |
| Raumthermostat  | 150 cm |                                      |        |
| Schukosteckdosen  | 30 cm  | Arbeitssteckdosen Küche (AS)         | 110 cm |
| Schukosteckdosen Waschmaschine (WM)                       | 110 cm | Arbeitsplatzbeleuchtung Küche        | 150 cm |
| Schukosteckdosen Wäschetrockner (WT)                      | 110 cm | Schukosteckdosen Dunstabzug (DA)     | 180 cm |
| Schukosteckdosen Waschbecken (FR)                         | 120 cm | Schukosteckdosen Geschirrspüler (GS) | 30 cm  |
|   |        | Schukosteckdosen Kühlschrank (KS)    | 30 cm  |
|   |        | Anschlussdose E-Herd                 | 50 cm  |
| Wandleuchte Terrasse                                      | 200 cm |                                      |        |
| Spiegelleuchte Bad  | 180 cm |                                      |        |
| Wandleuchte Stiegenhaus                                   | 220 cm |                                      |        |
|   |        | Telefon- / Antennen- / Datendose     | 30 cm  |

| Legende |                             |
|---------|-----------------------------|
| FFOK    | - Fertigfußbodenoberkante   |
| RDOK    | - Rohdeckenoberkante        |
| RDUK    | - Rohdeckenunterkante       |
| RPH     | - Rohbauparapethöhe         |
| FPH     | - Fertigparapethöhe         |
| STUK    | - Sturzunterkante           |
| RB      | - Rohbaubreite              |
| RH      | - Rohbauhöhe                |
| DL      | - Durchgangslichte          |
| UZ      | - Unterzug                  |
| STB     | - Stahlbeton                |
| UP      | - Unterputz                 |
| FF-WA   | - Frostfreie Wasserarmatur  |
| UVM     | - Medienverteiler           |
| UVE     | - Elektroverteiler          |
| FBH     | - Fußbodenheizungsverteiler |

| Legende Starkstrom-Installation |                                      |  |                                 |
|---------------------------------|--------------------------------------|--|---------------------------------|
|                                 | Schuko-Steckdose 1-fach              |  | Ausschalter                     |
|                                 | Schuko-Steckdose 2-fach              |  | Zeitschalter f. Ventilator      |
|                                 | Schuko-Steckdose 3-fach              |  | Wechselschalter                 |
|                                 | Schuko-Steckdose FR m. Klappdeckel   |  | Serienschalter                  |
|                                 | Kraftsteckdose                       |  | Kreuzschalter                   |
|                                 | Leerdose / Leerverrohrung            |  | Dimmer                          |
|                                 | E-Herd Anschlussdose                 |  | Taster 1-fach                   |
|                                 | Jalousiemotor                        |  | Jalousietaster                  |
|                                 | Lüftungsschalter                     |  | Bewegungsmelder 360°            |
|                                 | ABL Ventilator / Lüfter              |  | Bewegungsmelder                 |
|                                 | Wohnungsstation                      |  | Schlüsselschalter               |
|                                 | Deckenleuchte (Auslass)              |  | Raumthermostat                  |
|                                 | Wandleuchte (Auslass)                |  | Radio-, TV-Anschluss            |
|                                 | Aufputz FR-Leuchte                   |  | E-Anschlusspunkt allgemein      |
|                                 | Fluchtwegorientierungsleuchte gerade |  | Brandmelder Funk / akustisch    |
|                                 | Fluchtwegorientierungsleuchte links  |  | Brandmelder BMA                 |
|                                 | Fluchtwegorientierungsleuchte rechts |  | Druckknopfmelder RWA            |
|                                 | Fluchtwegorientierungsleuchte rechts |  | Lüftungstaster RWA              |
|                                 | Fluchtwegleuchte                     |  | Zentrale RWA                    |
|                                 | Kabeltrasse                          |  | RWA-Antrieb                     |
|                                 |                                      |  | Datentechnik / Telefonanschluss |
|                                 |                                      |  | Türsprechanlage Aussenstelle    |
|                                 |                                      |  | Türsprechanlage Innenstelle     |
|                                 |                                      |  | Klingeltaster                   |

# VERGABEPLAN

Klosterleiten/Salzstraße  
4651 Stadl-Paura

K2/TOP 13

Wohnfläche 53,19m<sup>2</sup>  
Loggia 7,40m<sup>2</sup>  
Einlagerungsraum 4,09m<sup>2</sup>

1.Obergeschoß



LAGEPLAN  
M1:1000

Boden- und Wandbeläge sowie die Elektro- und Sanitärausstattung stellt den Standard dar. Die Kücheneinrichtungen, Waschmaschine und sonstige Einrichtungsgegenstände dienen nur der Veranschaulichung eines möglichen Einrichtungsvorschlages und werden nicht geliefert.

Unverbindliche Plankopie! Änderungen während der Bauausführung vorbehalten! Fenstermaße vorbehalten!  
Koten sind nicht für die Bestellung von Einbaumöbeln verwendbar - Naturmaße erforderlich!

## BAUTRÄGER/WOHNUNGSVERGABE



WSO GEMEINNÜTZIGE BAU- UND  
WOHNUNGSGES.m.b.H  
HOLLABERERSTRASSE 8-10  
4020 LINZ

## ARCHITEKT


Huber Buchberger **Architekten** **HB A**  
ZT GmbH  
A-3390 Melk / Wiener Straße 45 / Bischöfliches Seminar  
+43 2752 51621 / office@hb-a.at / www.hb-architekten.at

Datum: 15.12.2021

KLOSTERLEITEN

SALZSTRASSE

-  Allgemeinraum ohne Zutritt
-  Technikraum
-  Hausbetreuung
-  PKW-Stellplatz
-  Gangflächen/Stiegenhaus
-  Trockenraum
-  Müllraum
-  Parteienkeller
-  Fahrradraum
-  Kinderwagenraum
-  Kinderspielplatz

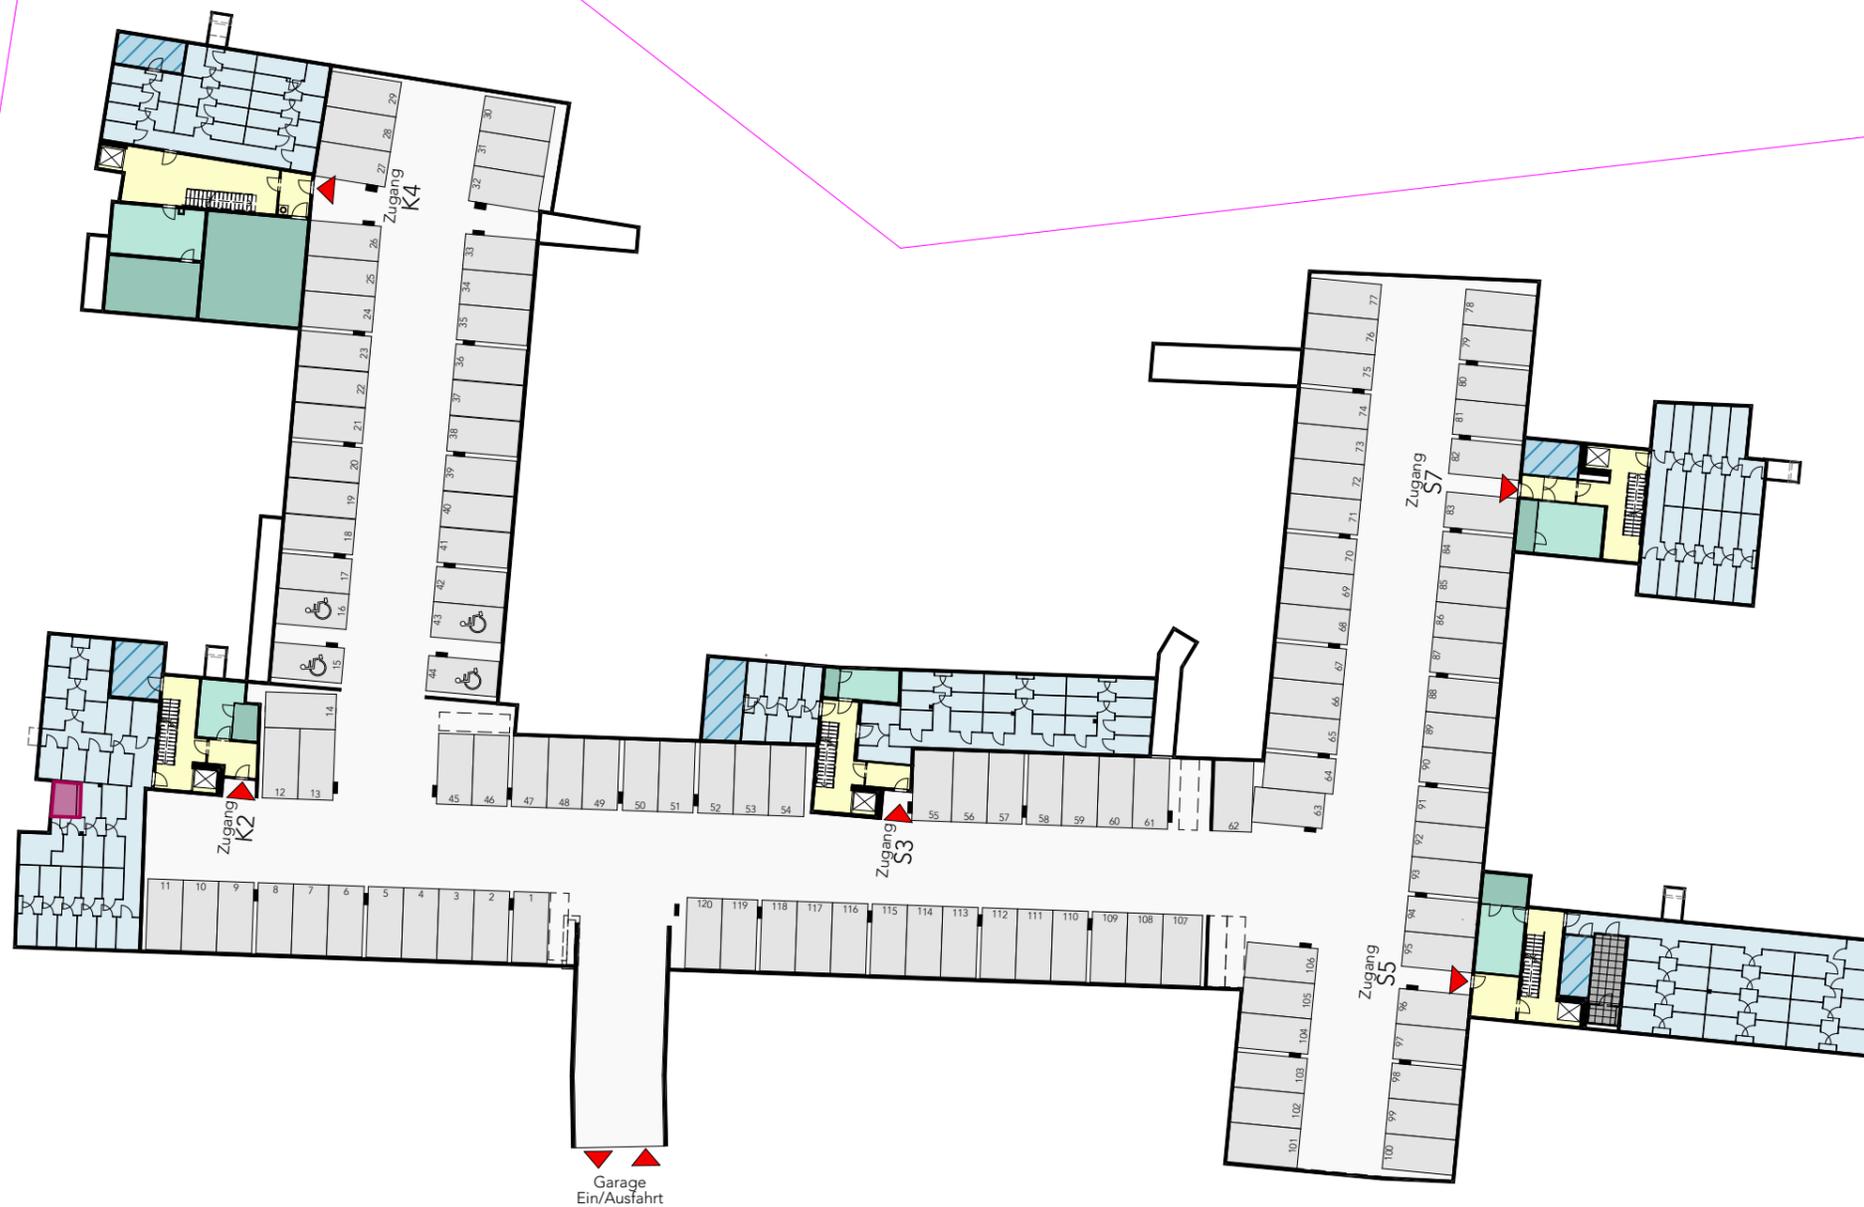

K2/TOP 13  
 WOHNHÄUSER  
 STADL-PAURA  
 KLOSTERLEITEN/SALZSTRASSE

INFRASTRUKTUR  
 1.Untergeschoss  
 M1:500



Boden- und Wandbeläge sowie die Elektro- und Sanitärausstattung stellt den Standard dar. Die Kücheneinrichtungen, Waschmaschine und sonstige Einrichtungsgegenstände dienen nur der Veranschaulichung eines möglichen Einrichtungsvorschlages und werden nicht geliefert.

Unverbindliche Plankopie! Änderungen während der Bauausführung vorbehalten! Fenstermaße vorbehalten!  
 Koten sind nicht für die Bestellung von Einbaumöbeln verwendbar - Naturmaße erforderlich!




WSO GEMEINNÜTZIGE BAU- UND  
 WOHNUNGSGES.m.b.H  
 HOLLABERERSTRASSE 8-10  
 4020 LINZ

Huber Buchberger Architekten **HB A**  
 ZT GmbH

A-3390 Melk / Wiener Straße 45 / Bischöfliches Seminar  
 +43 2752 51621 / office@hb-a.at / www.hb-architekten.at

TOP 13  
53,19 m<sup>2</sup>

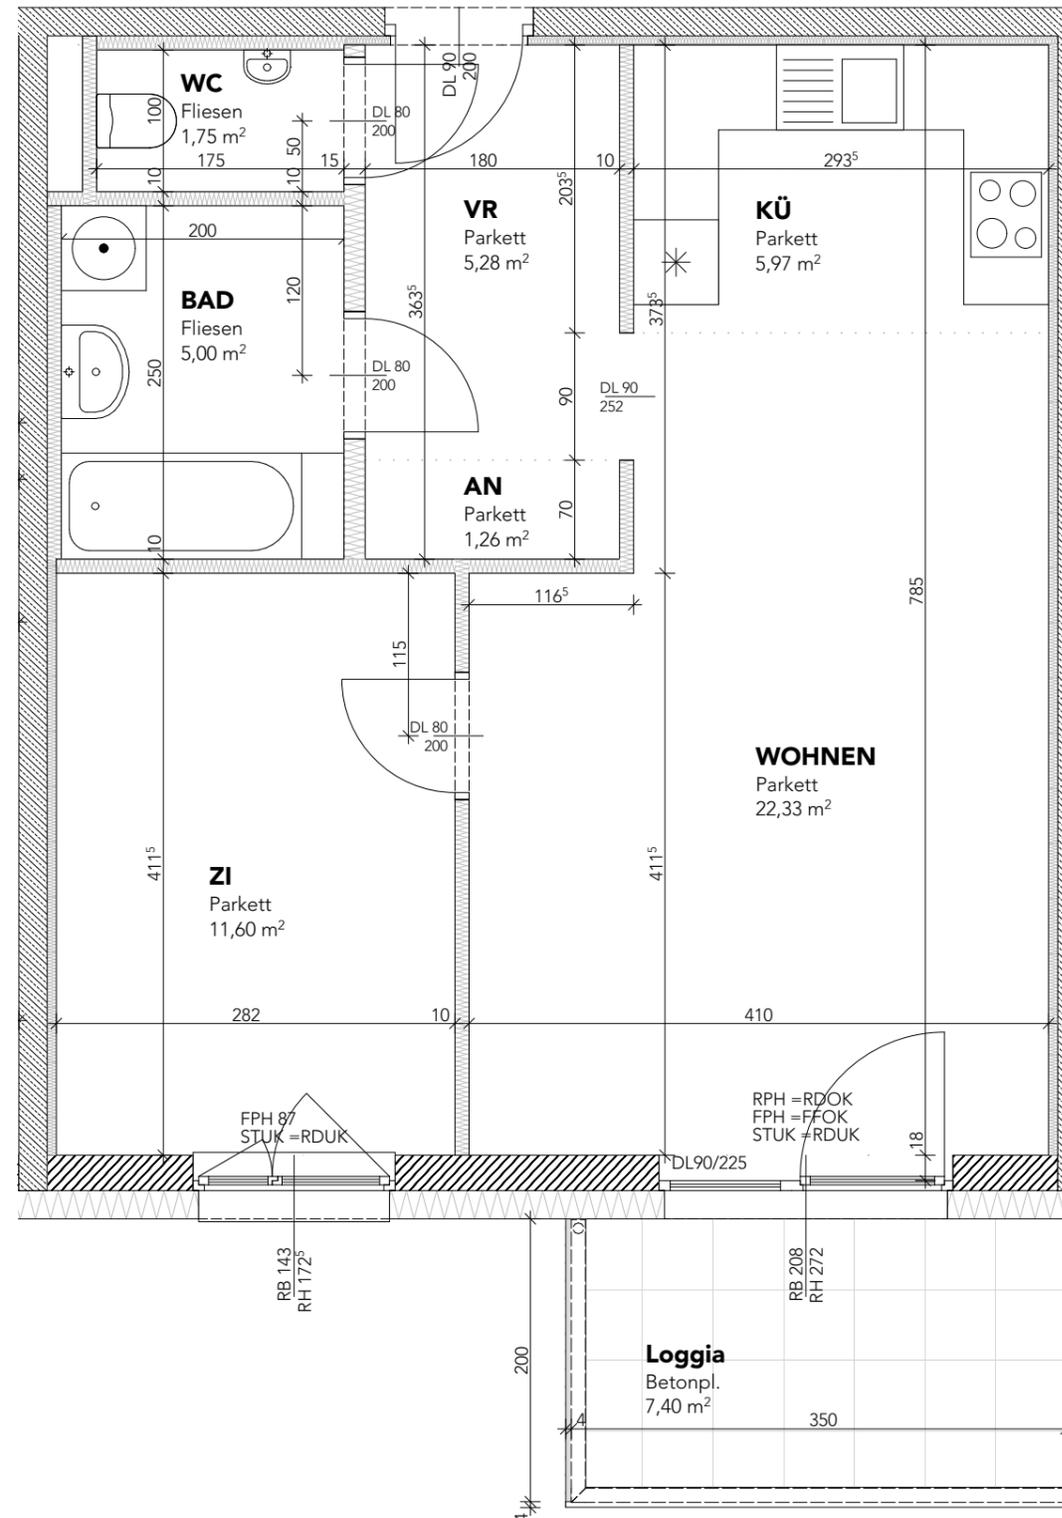

K2/TOP 13  
1.OBERGESCHOSS M1:50



Boden- und Wandbeläge sowie die Elektro- und Sanitärausstattung stellt den Standard dar. Die Kücheneinrichtungen, Waschmaschine und sonstige Einrichtungsgegenstände dienen nur der Veranschaulichung eines möglichen Einrichtungsvorschlages und werden nicht geliefert.

Unverbindliche Plankopie! Änderungen während der Bauausführung vorbehalten! Fenstermaße vorbehalten!  
Koten sind nicht für die Bestellung von Einbaumöbeln verwendbar - Naturmaße erforderlich!

**WS-**  
WSO GEMEINNÜTZIGE BAU- UND  
WOHNUNGSGES.m.b.H  
HOLLABERERSTRASSE 8-10  
4020 LINZ

Huber Buchberger **Architekten** **HB**  
ZT GmbH  
A-3390 Melk / Wiener Straße 45 / Bischöfliches Seminar  
+43 2752 51621 / office@hb-a.at / www.hb-architekten.at

