





















### Legende:

- |   |                         |   |  |
|---|-------------------------|---|--|
|  | Ein-Aus Wechselschalter |  | Elektrischer Anschluss, flexibles Kabel (Beleuchtung Küche)  |
|  | Serienschalter          |  | Elektrischer Anschluss, flexibles Kabel 3m (GSP,KS)  |
|  | Taster                  |  | E- Herd Anschluss, flexibles Kabel 3m  |
|  | Bewegungsmelder         |  | Lüfter (WC bzw. Bad)   |
|  | Steckdose               |  | Raumthermostat   |
|  | Doppel- Steckdose       |  | Elektro & Medien Verteiler Wohnung   |
|  | Rauchmelder             |  | Heizungsverteiler  |
|  | Antennensteckdose       |  | Außenventil- Gartenwasser  |
|  | Sprechanlage Wohnung    |   | In den Räumen "Zimmer" sind im Bereich der Stockaufdopplungen Zuluftelemente (Fabrikat Krobath) verbaut. |
|  | Wandleuchte             |   |  |
|  | Deckenleuchte           |   |  |
|  | Leerdose oder Leerrohr  |   |  |



### Abkürzungen:

- |                    |                   |      |   |
|--------------------|-------------------|------|---|
| DUK                | Deckenunterkante  | ER   | Einlagerungsraum - Keller                             |
| PH                 | Parapethöhe       | KIWA | Kinderwagen - Abstellraum                             |
| FOK                | Fußbodenoberkante | ESG  | Einscheiben-Sicherheitsglas                           |
| STUK               | Sturzunterkante   | VSG  | Verbund-Sicherheitsglas                               |
| DK                 | Dreh-Kipp-Fenster | GSP  | Geschirrspüler  |
| DREH               | Dreh-Fenster      | DA   | Dunstabzug  |
| FIX                | Fixverglasung     | KS   | Kühlschrank   |
| EI <sub>2</sub> 30 | Brandschutztüre   | WM   | Waschmaschine und darüberliegender Warmwasserspeicher |
| RB                 | Rohbau            | FR   | Feuchtraumsteckdose                                   |
| DL                 | Durchgangslichte  | WA   | Wandauslass   |
| AN                 | Abstellnische     | FGH  | Fussbodenheizung                                      |
| VR                 | Vorraum           | E/N  | Strom / Niederspannungsverteiler                      |

### Montagehöhen:

Schalter +1,15m,  
Steckdosen +0,30m,  
Arbeitssteckdosen +1,00m

Grundsätzlich sind die Montagehöhen und die Situierung der Schalter- und Steckgeräte bzw. der Auslässe vor Montage mit der Bauleitung bzw. mit dem Bauherren und mit den ausführenden Installationsunternehmen für Heizungs und Sanitäranlagen abzustimmen.

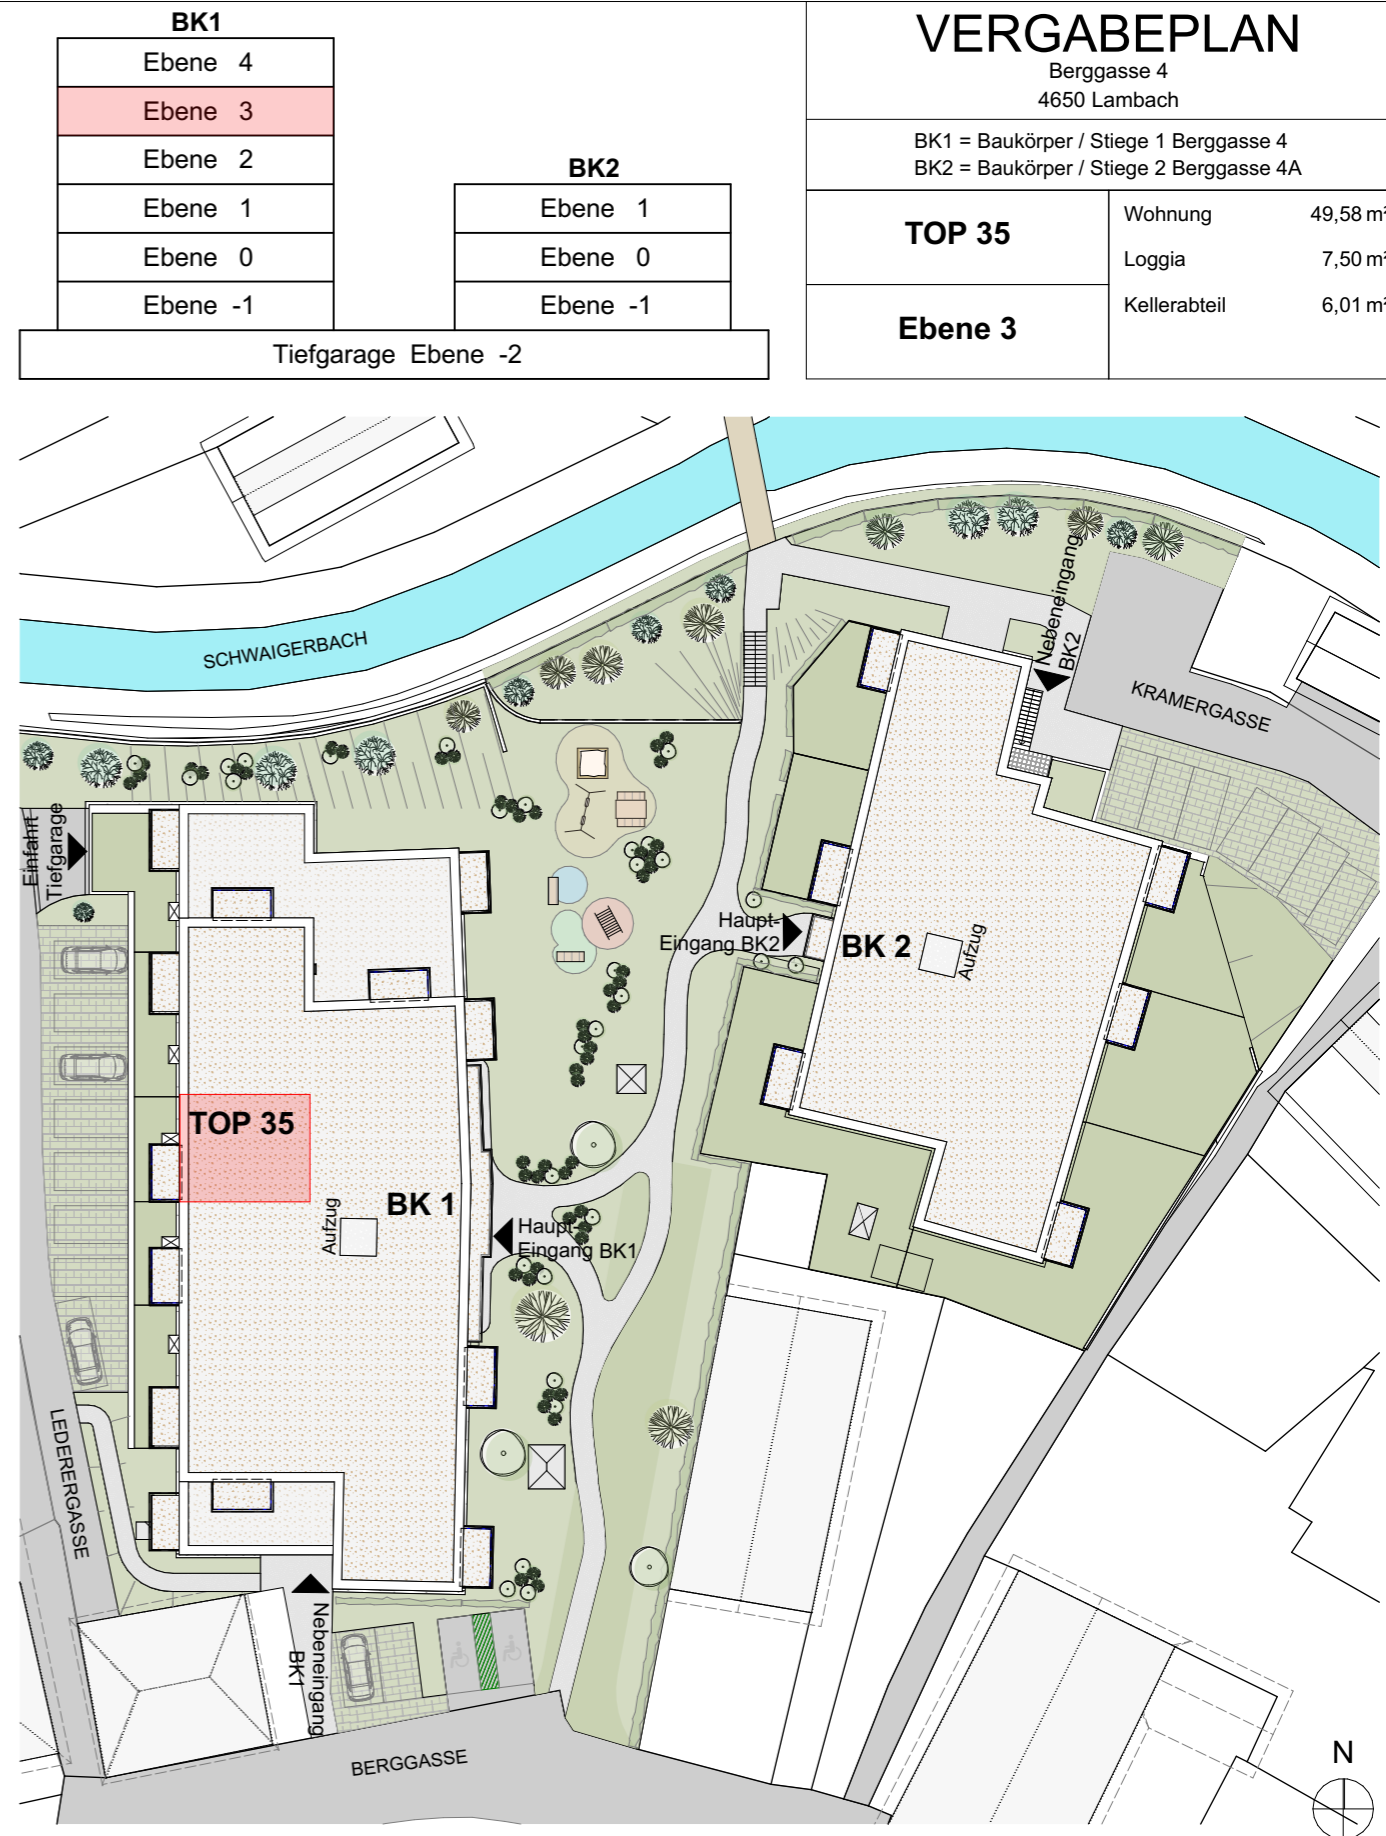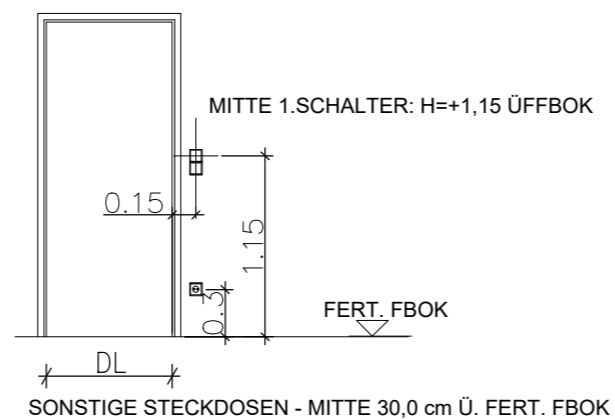

Boden- und Wandbeläge sowie die Elektro- und Sanitärausstattung stellt den Standard dar. Die Kucheneinrichtungen, Waschmaschine und sonstige Einrichtungsgegenstände dienen nur der Veranschaulichung eines möglichen Einrichtungsvorschlages und werden nicht geliefert.

Unverbindliche Plankopie! Änderungen während der Bauausführung vorbehalten! Fenstermaße vorbehalten!  
Koten sind nicht für die Bestellung von Einbaumöbeln verwendbar - Naturmaße erforderlich!

BAUTRÄGER | WOHNUNGSVERGABE




WSO GEMEINNÜTZIGE BAU- UND WONUNGSGES.m.b.H  
PICHLHOFSTRASSE 62  
4813 ALTMÜNSTER

ARCHITEKT




KB+L ARCHITEKTUR ZT GmbH  
DRUCKEREISTRASSE 44/1/1  
4810 GMUNDEN

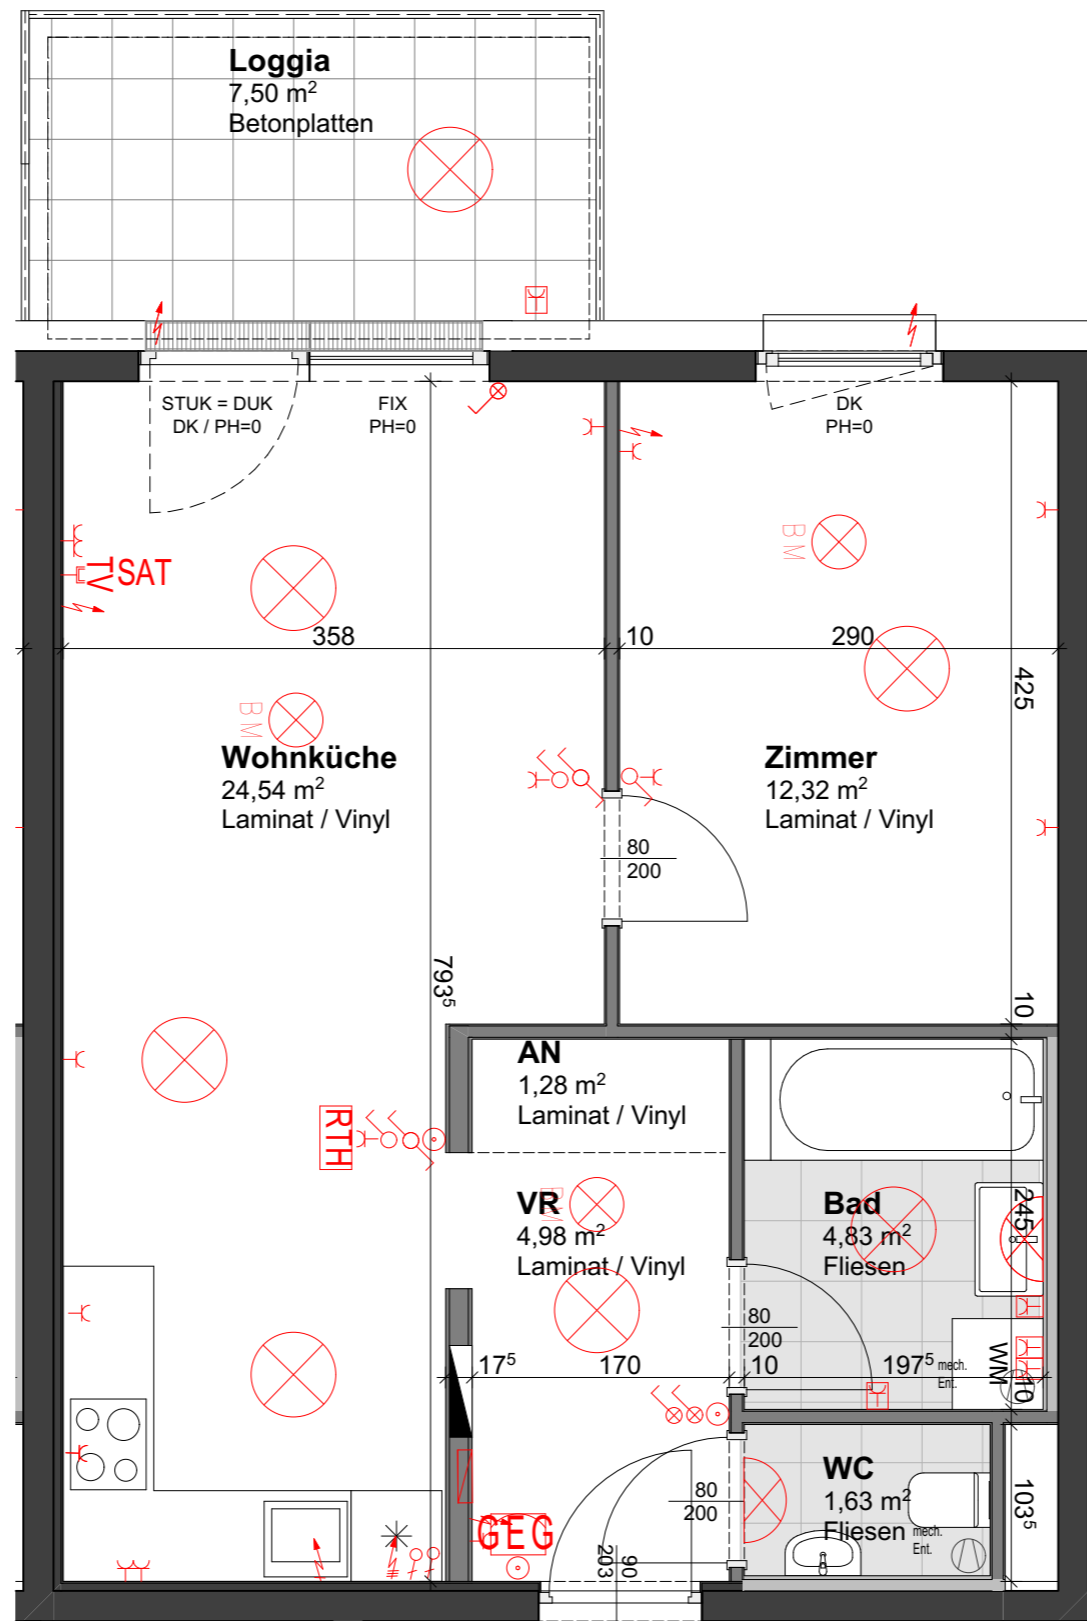

TOP 35	
Wohnung	49,58 m <sup>2</sup>
Loggia	7,50 m <sup>2</sup>
Kellerabteil	6,01 m <sup>2</sup>

BERGGASSE 4 | LAMBACH

TOP 35  
Ebene 3, M 1:50

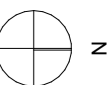

Boden- und Wandbeläge sowie die Elektro- und Sanitärausstattung stellt den Standard dar. Die Kücheneinrichtungen, Waschmaschine und sonstige Einrichtungsgegenstände dienen nur der Veranschaulichung eines möglichen Einrichtungsvorschlages und werden nicht geliefert.

Unverbindliche Plankopie! Änderungen während der Bauausführung vorbehalten! Fenstermaße vorbehalten!  
Koten sind nicht für die Bestellung von Einbaumöbeln verwendbar - Naturmaße erforderlich!

BAUTRÄGER | WOHNUNGSVERGABE




WSO GEMEINNÜTZIGE BAU- UND WONUNGSGES.m.b.H  
PICHLHOFSTRASSE 62  
4813 ALTMÜNSTER

ARCHITEKT




KB+L ARCHITEKTUR ZT GmbH  
DRUCKEREISTRASSE 44/1/1  
4810 GMUNDEN

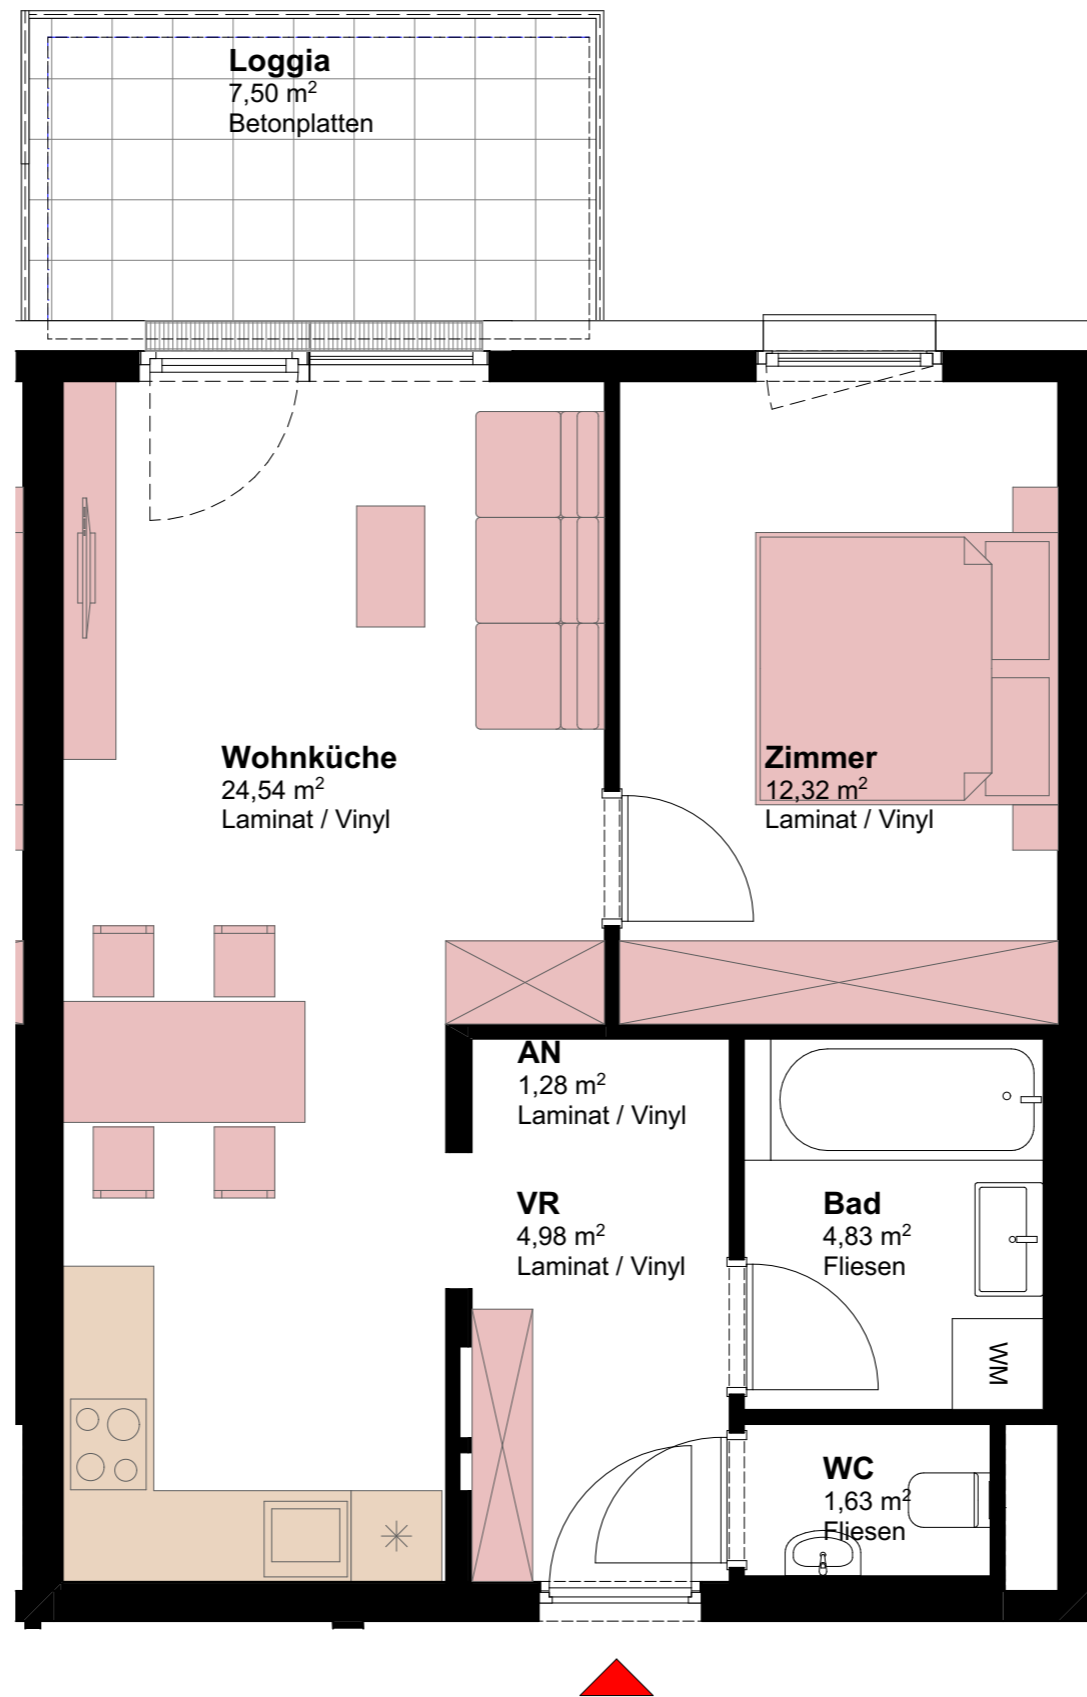

BERGGASSE 4 | LAMBACH

TOP 35 (mögliche Möblierung)  
Ebene 3, M 1:50

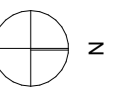

Boden- und Wandbeläge sowie die Elektro- und Sanitärausstattung stellt den Standard dar. Die Kucheneinrichtungen, Waschmaschine und sonstige Einrichtungsgegenstände dienen nur der Veranschaulichung eines möglichen Einrichtungsvorschlages und werden nicht geliefert.

Unverbindliche Plankopie! Änderungen während der Bauausführung vorbehalten! Fenstermaße vorbehalten!  
Koten sind nicht für die Bestellung von Einbaumöbeln verwendbar - Naturmaße erforderlich!

BAUTRÄGER | WOHNUNGSVERGABE



WSO GEMEINNÜTZIGE BAU- UND WONUNGSGES.m.b.H  
PICHLHOFSTRASSE 62  
4813 ALTMÜNSTER

ARCHITEKT




KB+L ARCHITEKTUR ZT GmbH  
DRUCKEREISTRASSE 44/1/1  
4810 GMUNDEN



BERGGASSE 4 | LAMBACH

Übersicht Stg. 1  
Ebene -1

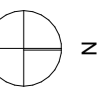

Boden- und Wandbeläge sowie die Elektro- und Sanitärausstattung stellt den Standard dar. Die Kücheneinrichtungen, Waschmaschine und sonstige Einrichtungsgegenstände dienen nur der Veranschaulichung eines möglichen Einrichtungsvorschlages und werden nicht geliefert.

Unverbindliche Plankopie! Änderungen während der Bauausführung vorbehalten! Fenstermaße vorbehalten!  
Koten sind nicht für die Bestellung von Einbaumöbeln verwendbar - Naturmaße erforderlich!

BAUTRÄGER | WOHNUNGSVERGABE



WSO GEMEINNÜTZIGE BAU- UND WONUNGSGES.m.b.H  
PICHLHOFSTRASSE 62  
4813 ALTMÜNSTER

ARCHITEKT




KB+L ARCHITEKTUR ZT GmbH  
DRUCKEREISTRASSE 44/1/1  
4810 GMUNDEN



BERGGASSE 4 | LAMBACH

Übersicht Stg. 1  
Ebene 0

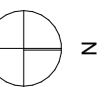

Boden- und Wandbeläge sowie die Elektro- und Sanitärausstattung stellt den Standard dar. Die Kücheneinrichtungen, Waschmaschine und sonstige Einrichtungsgegenstände dienen nur der Veranschaulichung eines möglichen Einrichtungsvorschlages und werden nicht geliefert.

Unverbindliche Plankopie! Änderungen während der Bauausführung vorbehalten! Fenstermaße vorbehalten!  
Koten sind nicht für die Bestellung von Einbaumöbeln verwendbar - Naturmaße erforderlich!

BAUTRÄGER | WOHNUNGSVERGABE


**WS-**

WSO GEMEINNÜTZIGE BAU- UND WONUNGSGES.m.b.H  
PICHLHOFSTRASSE 62  
4813 ALTMÜNSTER

ARCHITEKT


**kb+l architektur**  
ZT GmbH  
kaindl baderer | gmunden wien

KB+L ARCHITEKTUR ZT GmbH  
DRUCKEREISTRASSE 44/1/1  
4810 GMUNDEN

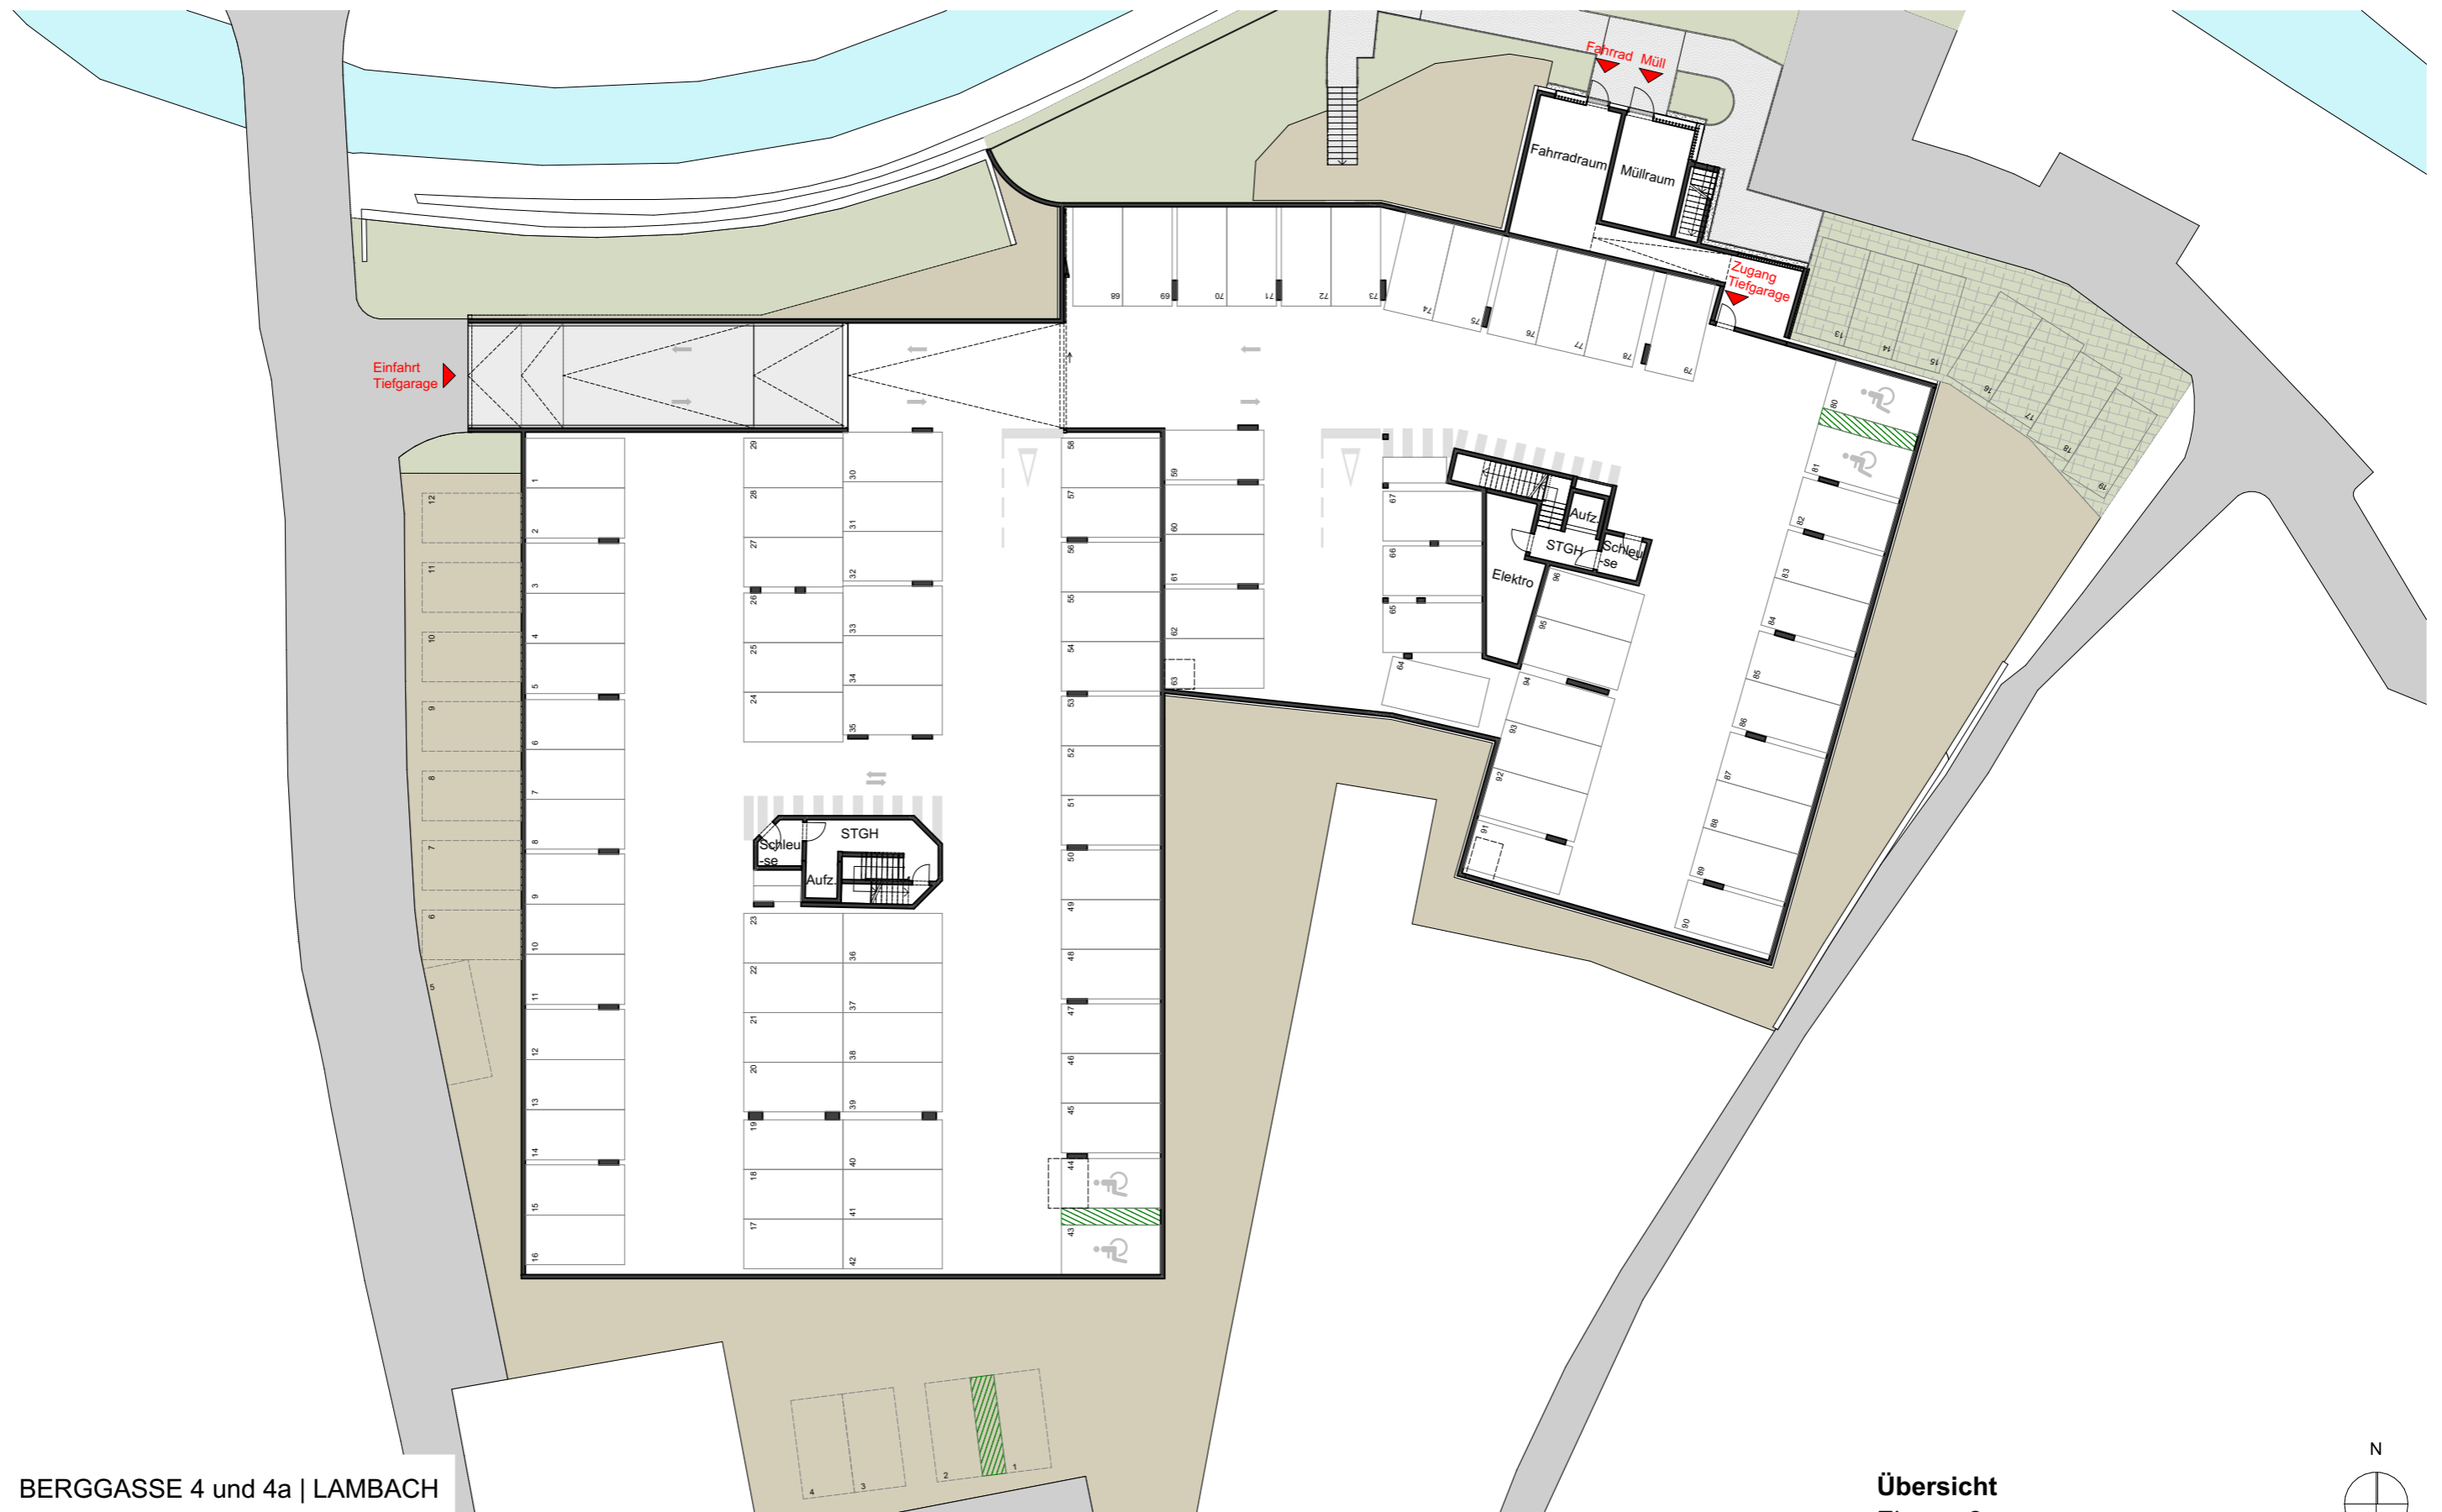

BERGGASSE 4 und 4a | LAMBACH

Übersicht  
Ebene -2

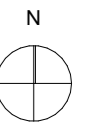

Boden- und Wandbeläge sowie die Elektro- und Sanitärausstattung stellt den Standard dar. Die Kücheneinrichtungen, Waschmaschine und sonstige Einrichtungsgegenstände dienen nur der Veranschaulichung eines möglichen Einrichtungsvorschlages und werden nicht geliefert.

Unverbindliche Plankopie! Änderungen während der Bauausführung vorbehalten! Fenstermaße vorbehalten!  
Koten sind nicht für die Bestellung von Einbaumöbeln verwendbar - Naturmaße erforderlich!

BAUTRÄGER | WOHNUNGSVERGABE



WSO GEMEINNÜTZIGE BAU- UND WONUNGSGES.m.b.H  
PICHLHOFSTRASSE 62  
4813 ALTMÜNSTER

ARCHITEKT



KB+L ARCHITEKTUR ZT GmbH  
DRUCKEREISTRASSE 44/1/1  
4810 GMUNDEN