


Kirchenstraße 1 4901 Ottwang am Hausruck		
TOP 18	Wohnfläche	86,00 m²
	Loggia	7,90 m²
1. Obergeschoß	Einlagerungsraum	5,34 m²

Wohnfläche	86,00 m²
Loggia	7,90 m²
Einlagerungsraum	5,34 m²

Unverbindliche Plankopie! Änderungen während der Bauausführung vorbehalten! Fenstermaße vorbehalten!
Koten sind nicht für die Bestellung von Einbaumöbeln verwendbar - Naturmaße erforderlich!

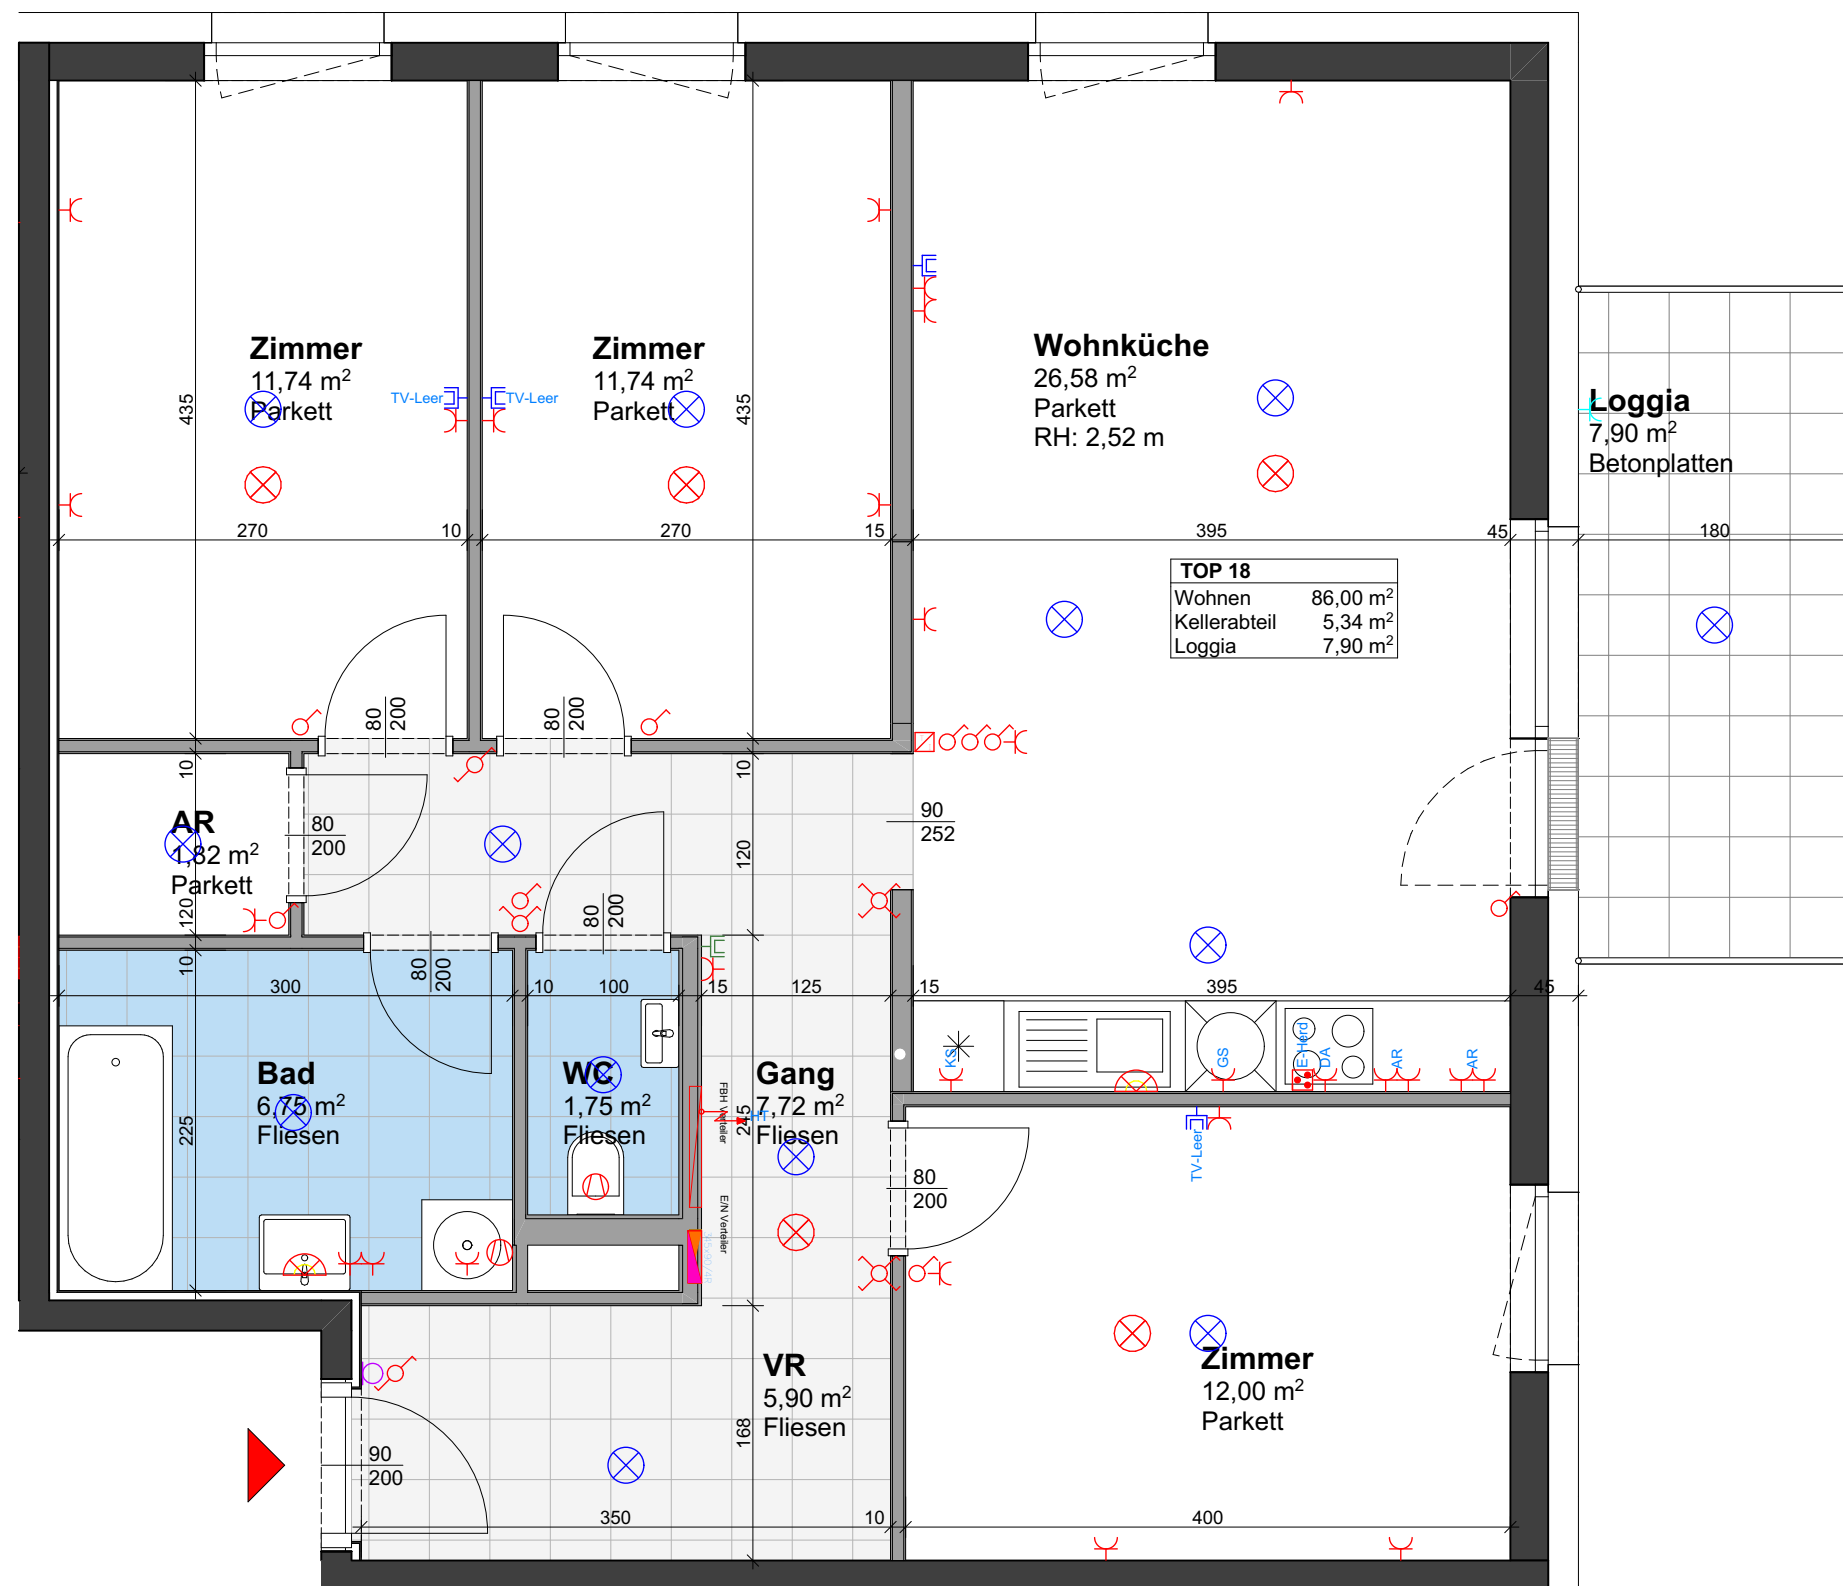

TOP 18	
Wohnen	86,00 m²
Kellerabteil	5,34 m²
Loggia	7,90 m²

KIRCHENSTRASSE 1 | OTTNANG AM HAUSRUCK

TOP 18
1. Obergeschoß M 1:50



Boden- und Wandbeläge sowie die Elektro- und Sanitärausstattung stellt den Standard dar. Die Kücheneinrichtungen, Waschmaschine und sonstige Einrichtungsgegenstände dienen nur der Veranschaulichung eines möglichen Einrichtungsvorschlages und werden nicht geliefert.

Unverbindliche Plankopie! Änderungen während der Bauausführung vorbehalten! Fenstermaße vorbehalten!
Koten sind nicht für die Bestellung von Einbaumöbeln verwendbar - Naturmaße erforderlich!

BAUTRÄGER | WOHNUNGSVERGABE




WSO GEMEINNÜTZIGE BAU- UND WONUNGSGES.m.b.H
HOLLABERERSRASSE 8-10
4020 Linz

ARCHITEKT




KB+L ARCHITEKTUR ZT GmbH
GARTENGASSE 18
4810 GMUNDEN

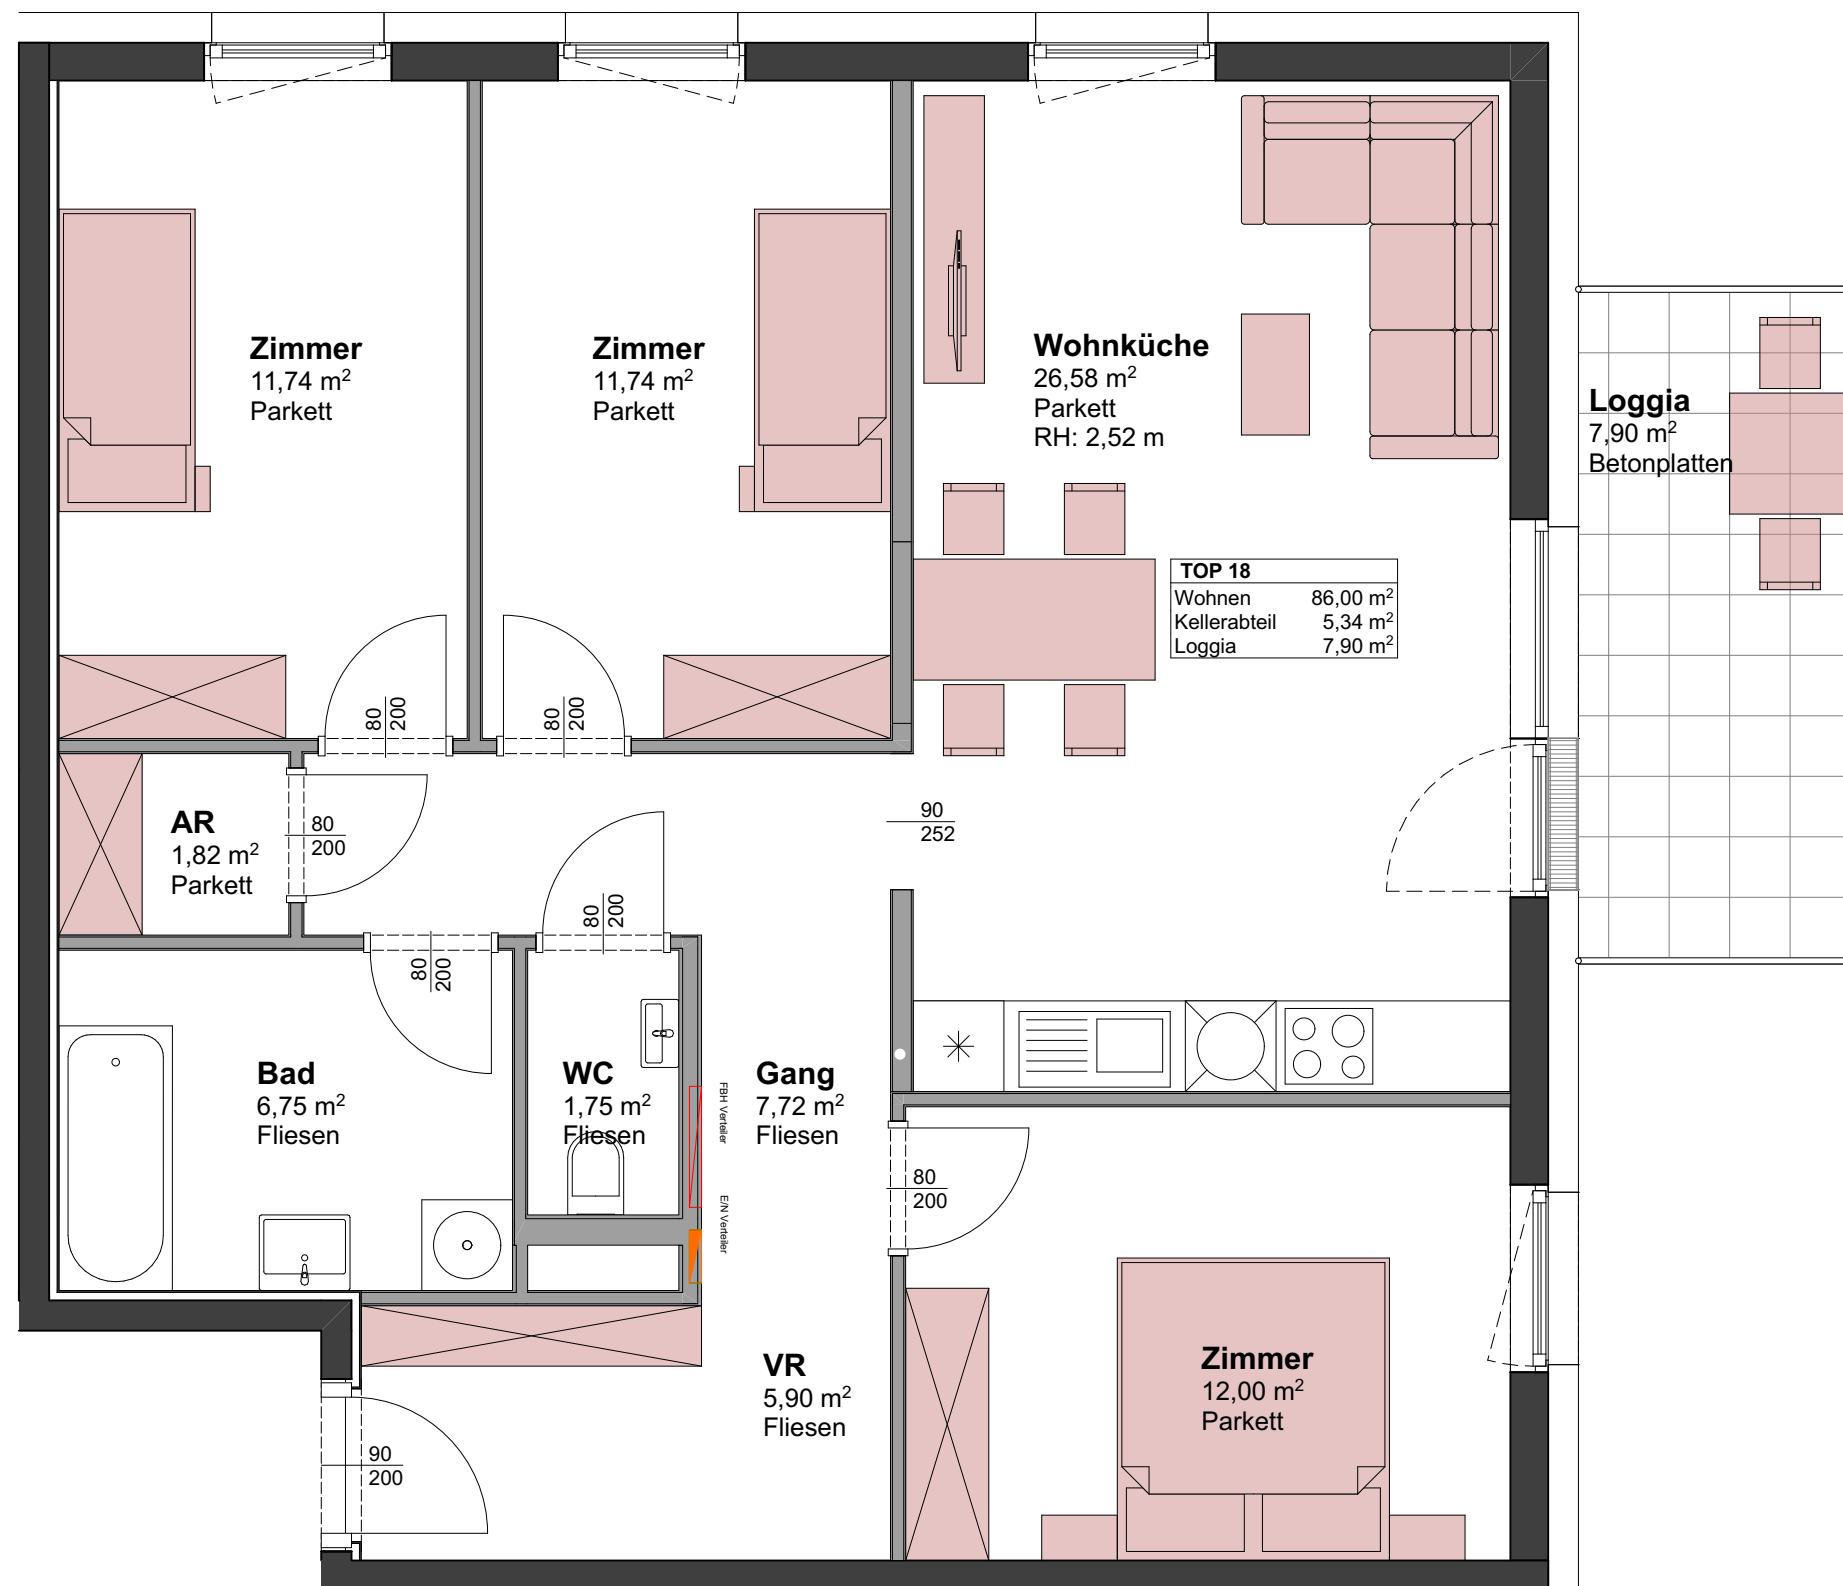

KIRCHENSTRASSE 1 | OTTNANG AM HAUSRUCK

TOP 18 (mögliche Möblierung)
1. Obergeschoß M 1:50

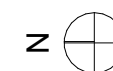

Boden- und Wandbeläge sowie die Elektro- und Sanitärausstattung stellt den Standard dar. Die Kucheneinrichtungen, Waschmaschine und sonstige Einrichtungsgegenstände dienen nur der Veranschaulichung eines möglichen Einrichtungsvorschlages und werden nicht geliefert.

Unverbindliche Plankopie! Änderungen während der Bauausführung vorbehalten! Fenstermaße vorbehalten!
Koten sind nicht für die Bestellung von Einbaumöbeln verwendbar - Naturmaße erforderlich!

BAUTRÄGER | WOHNUNGSVERGABE



WSO GEMEINNÜTZIGE BAU- UND WONUNGSGES.m.b.H
HOLLABERERSRASSE 8-10
4020 Linz

ARCHITEKT



KB+L ARCHITEKTUR ZT GmbH
GARTENGASSE 18
4810 GMUNDEN



KIRCHENSTRASSE 1 | OTTNANG AM HAUSRUCK

TOP 18
Kellergeschoß M 1:100



Boden- und Wandbeläge sowie die Elektro- und Sanitärausstattung stellt den Standard dar. Die Kücheneinrichtungen, Waschmaschine und sonstige Einrichtungsgegenstände dienen nur der Veranschaulichung eines möglichen Einrichtungsvorschlages und werden nicht geliefert.

Unverbindliche Plankopie! Änderungen während der Bauausführung vorbehalten! Fenstermaße vorbehalten!
Koten sind nicht für die Bestellung von Einbaumöbeln verwendbar - Naturmaße erforderlich!

BAUTRÄGER | WOHNUNGSVERGABE




WSO GEMEINNÜTZIGE BAU- UND WONUNGSGES.m.b.H.
HOLLABERERSRASSE 8-10
4020 LINZ


ARCHITEKT



KB+L ARCHITEKTUR ZT GmbH
GARTENGASSE 18
4810 GMUNDEN

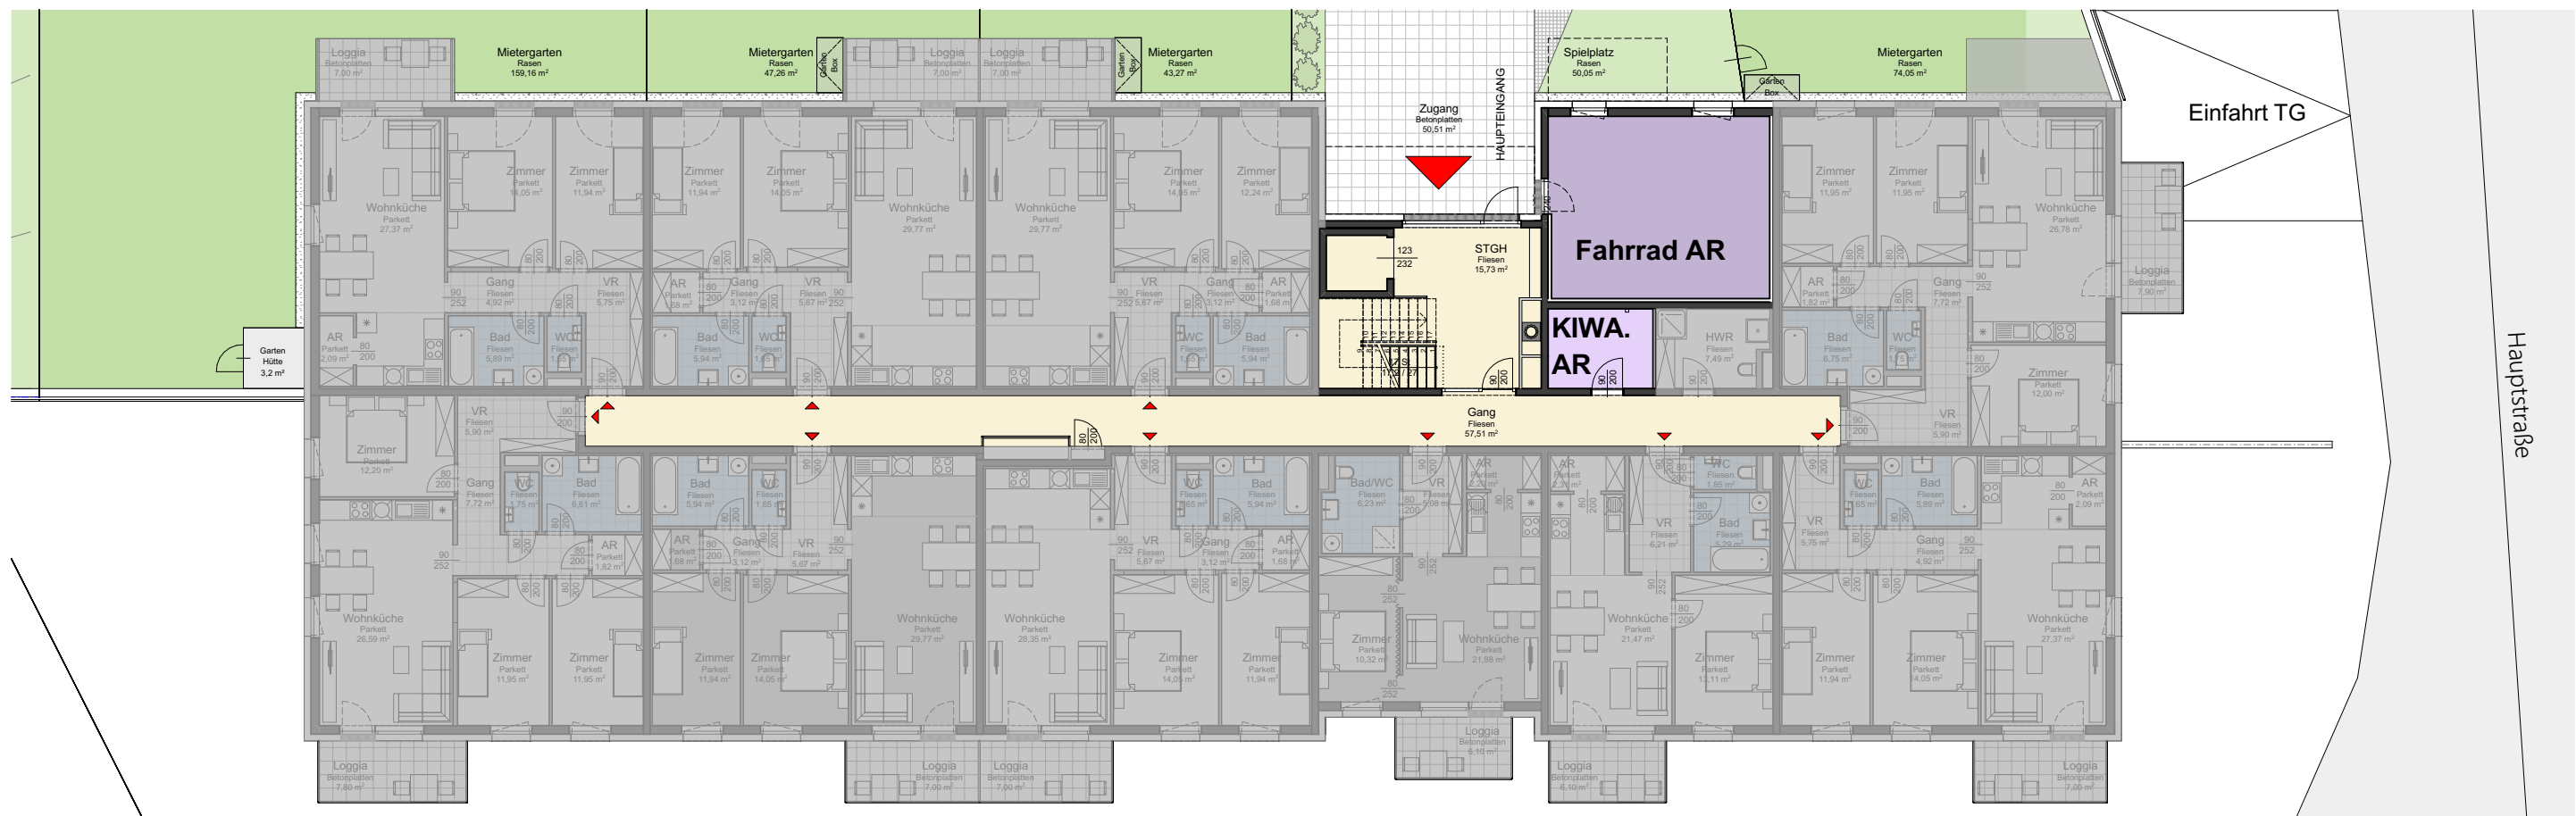

INFRASTRUKTUR Erdgeschoß M 1:200

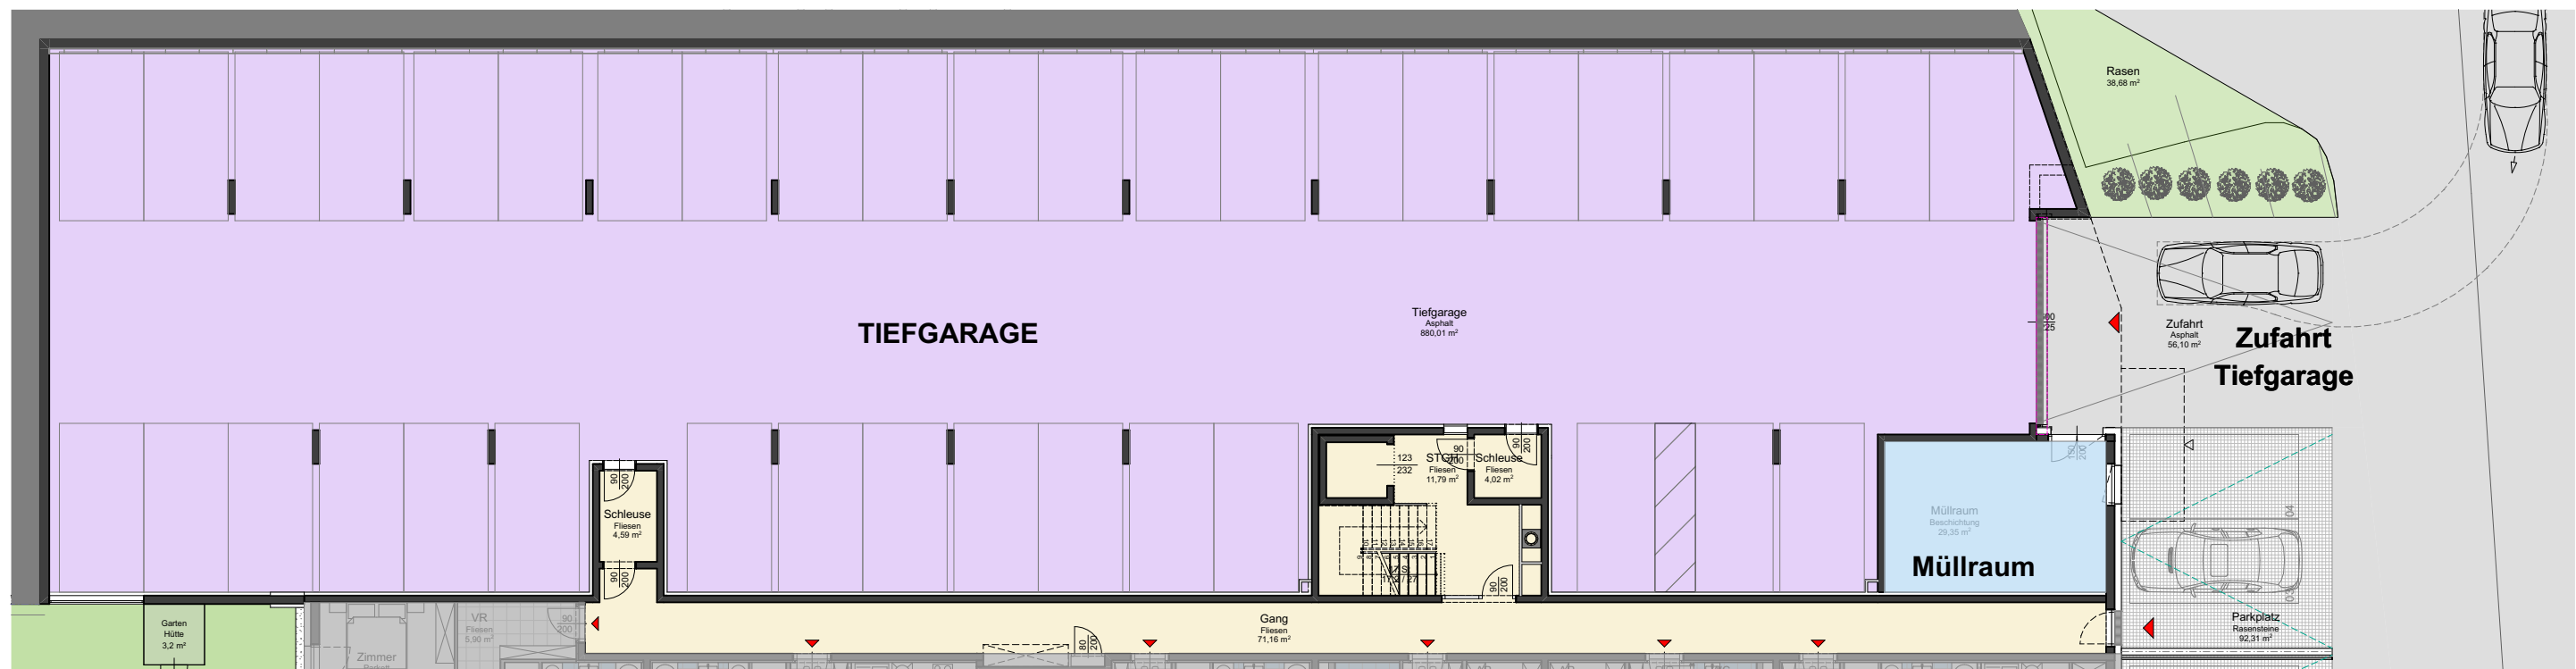

INFRASTRUKTUR Untergeschoß M 1:200

KIRCHENSTRASSE 1 | OTTNANG AM HAUSRUCK

Boden- und Wandbeläge sowie die Elektro- und Sanitärausstattung stellt den Standard dar. Die Kucheneinrichtungen, Waschmaschine und sonstige Einrichtungsgegenstände dienen nur der Veranschaulichung eines möglichen Einrichtungsvorschlages und werden nicht geliefert.

Unverbindliche Plankopie! Änderungen während der Bauausführung vorbehalten! Fenstermaße vorbehalten!
Koten sind nicht für die Bestellung von Einbaumöbeln verwendbar - Naturmaße erforderlich!

BAUTRÄGER | WOHNUNGSVERGABE

WS-

WSO GEMEINNÜTZIGE BAU- UND WONUNGSGES.m.b.H
HOLLABERERSRASSE 8-10
4020 Linz

ARCHITEKT

kb+l architektur
ZT GmbH
kaindl baderer | gmunden wien

KB+L ARCHITEKTUR ZT GmbH
GARTENGASSE 18
4810 GMUNDEN