VERGABEPLAN

Kirchenstraße 1
4901 Ottnang am Hausruck

TOP 23		Wohnfläche	73,82 m²
		Loggia	7,00 m²
1. Obergeschoß		Einlagerungsraum	5,34 m²

Legende:

- Ein-/ Ausschalter
- Wechselschalter
- Serienschalter
- Kreuzschalter
- Steckdose
- TV Dose
- E-Herd-Anschluss
- Lüfter (WC bzw. Bad)
- Unterverteiler
- Stromauslass
- Heizungsverteiler
- Sprechanlage Wohnung
- Klingeltaster
- Sprechanlage Haustor
- Rauchmelder
- Deckenleuchte
- Wandleuchte
- Raumthermostat
- Telefondose
- Bewegungsmelder
- Außenventil

Abkürzungen:

RPH	Parapethöhe Rohbau
FPH	Parapethöhe fertig
FOK	Fußbodenoberkante
STUK	Sturzunterkante
DK	Dreh-Kipp-Fenster
DREH	Dreh-Fenster
FIX	Fixverglasung
EI_230	Brandschutztüre
RB	Rohbau
ESG	Einscheiben-Sicherheitsglas
VSG	Verbund-Sicherheitsglas
GSP	Geschirrspüler
DA	Dunstabzug
KS	Kühlschrank
WM	Waschmaschine
FR	Feuchtraumsteckdose
WA	Wandauslass
FGH	Fussbodenheizung
E/N	Strom / Niederspannungsverteiler

Montagehöhen:

Schalter +1,15m,
Steckdosen +0,30m,
Arbeitssteckdosen +1,00m

Grundsätzlich sind die Montagehöhen und die Situierung der Schalter- und Steckgeräte bzw. der Auslässe vor Montage mit der Bauleitung bzw. mit dem Bauherren und mit den ausführenden Installationsunternehmen für Heizungs und Sanitäranlagen abzustimmen.

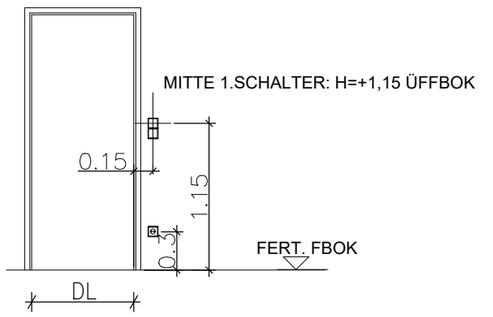

SONSTIGE STECKDOSEN - MITTE 30,0 cm Ü. FERT. FBOK

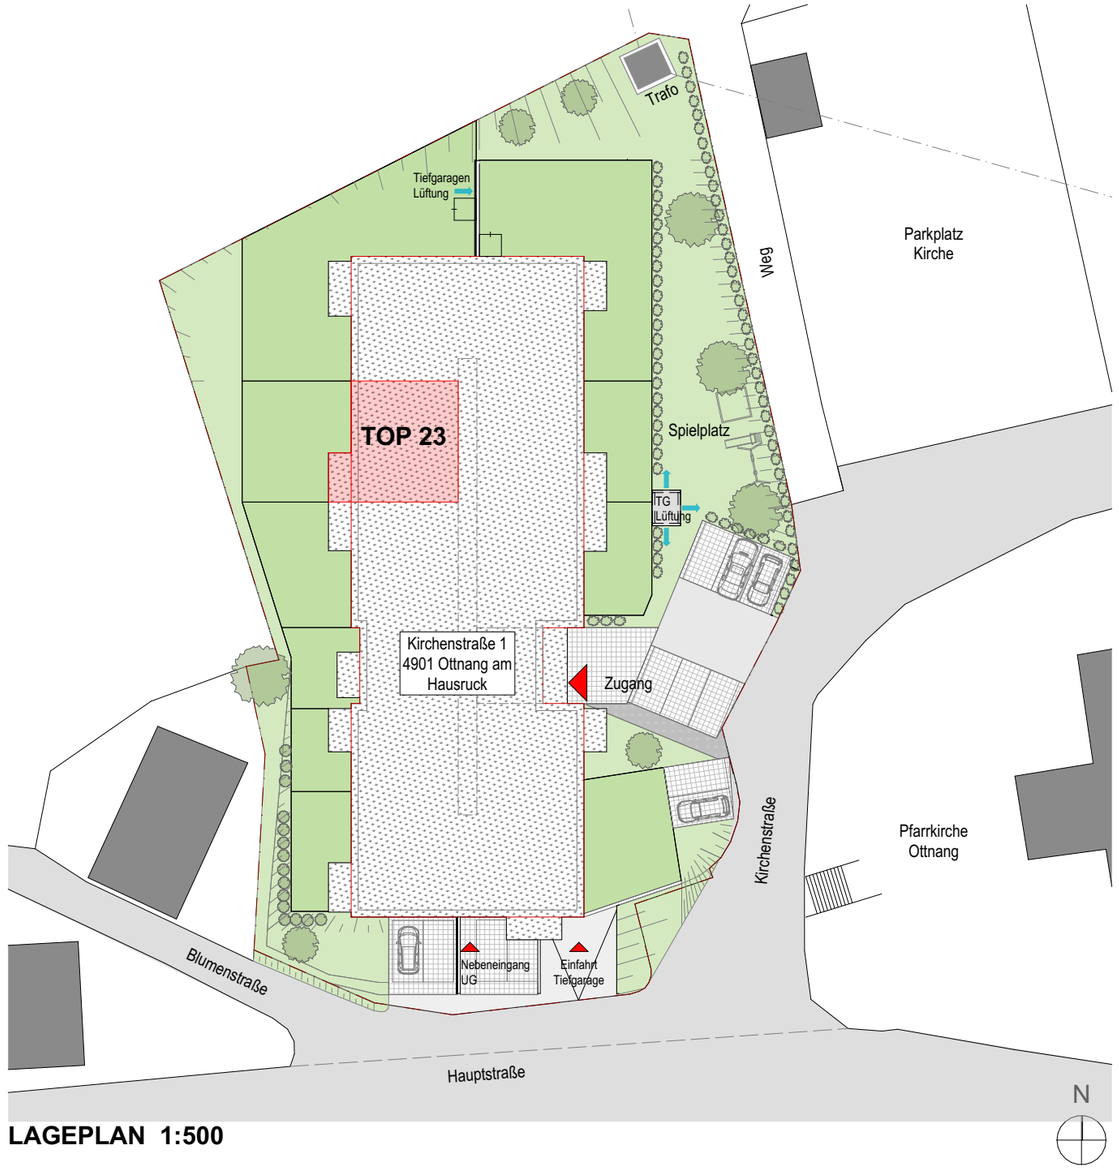

LAGEPLAN 1:500

Boden- und Wandbeläge sowie die Elektro- und Sanitärausstattung stellt den Standard dar. Die Kücheneinrichtungen, Waschmaschine und sonstige Einrichtungsgegenstände dienen nur der Veranschaulichung eines möglichen Einrichtungsvorschlages und werden nicht geliefert.

Unverbindliche Plankopie! Änderungen während der Bauausführung vorbehalten! Fenstermaße vorbehalten!
Koten sind nicht für die Bestellung von Einbaumöbeln verwendbar - Naturmaße erforderlich!

BAUTRÄGER | WOHNUNGSVERGABE

WS-O

WSO GEMEINNÜTZIGE BAU- UND WONUNGSGES.m.b.H
HOLLABERERSRASSE 8-10
4020 Linz

ARCHITEKT

kb+l architektur ZT GmbH
kaindl baderer | gmunden wien

KB+L ARCHITEKTUR ZT GmbH
GARTENGASSE 18
4810 GMUNDEN

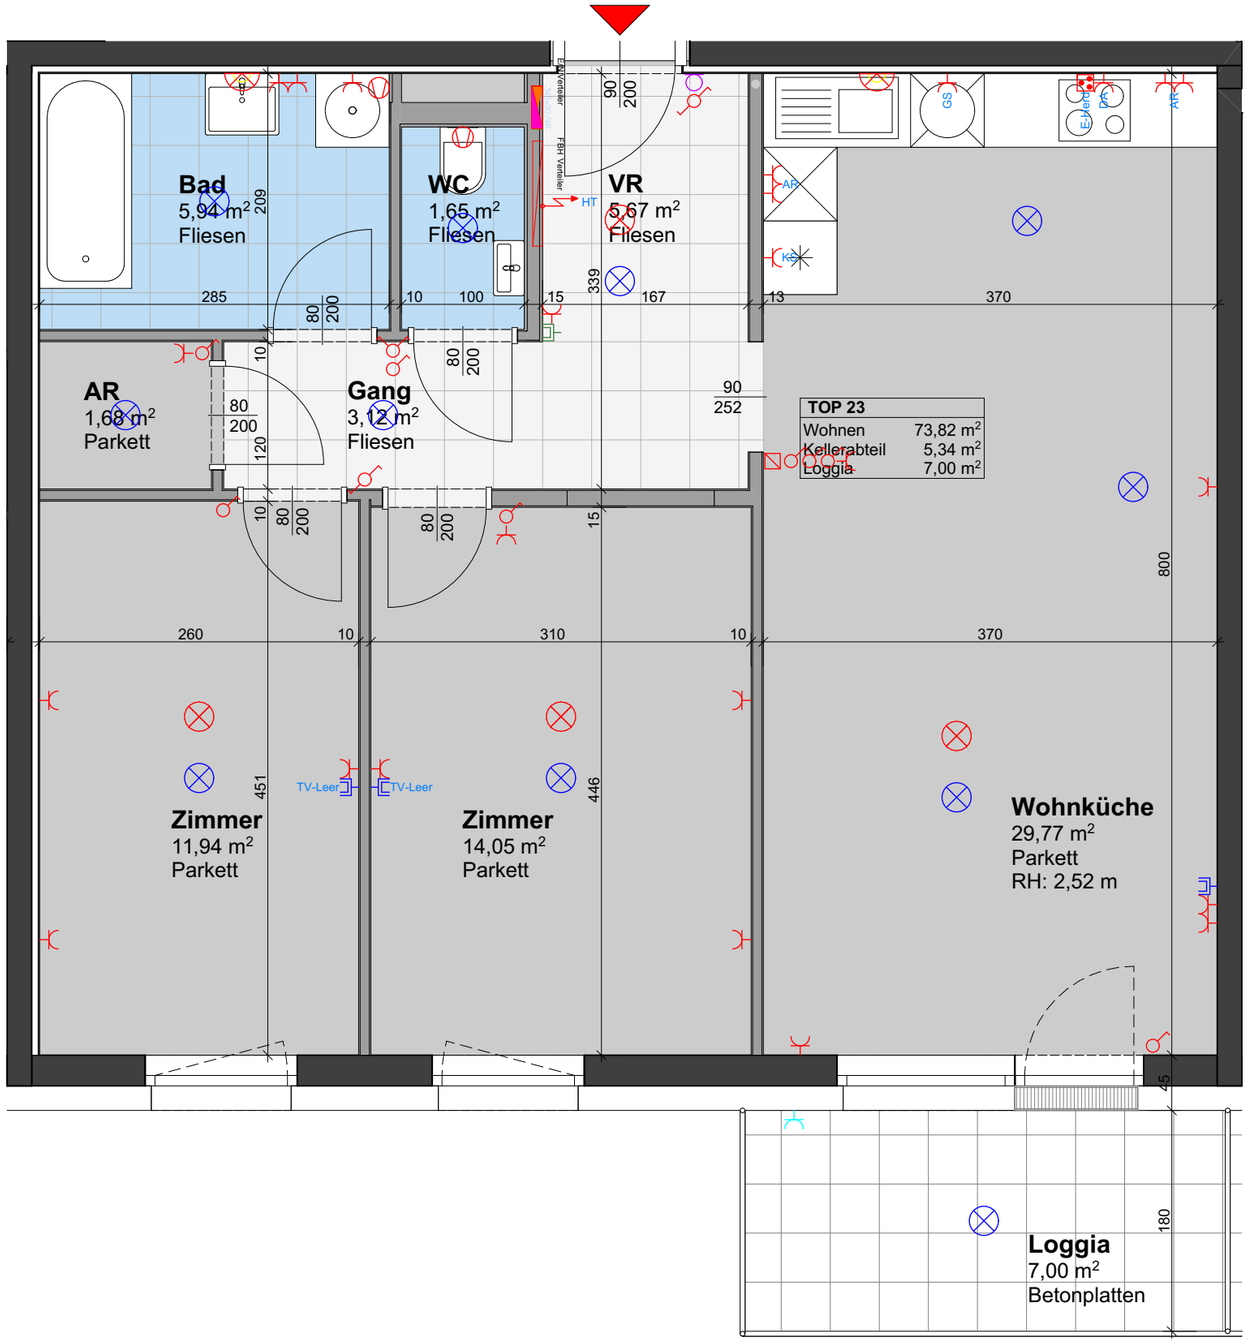

KIRCHENSTRASSE 1 | OTTNANG AM HAUSRUCK

TOP 23
1. Obergeschoß M 1:50

N

Boden- und Wandbeläge sowie die Elektro- und Sanitärausstattung stellt den Standard dar. Die Kücheneinrichtungen, Waschmaschine und sonstige Einrichtungsgegenstände dienen nur der Veranschaulichung eines möglichen Einrichtungsvorschlages und werden nicht geliefert.

Unverbindliche Plankopie! Änderungen während der Bauausführung vorbehalten! Fenstermaße vorbehalten!
Koten sind nicht für die Bestellung von Einbaumöbeln verwendbar - Naturmaße erforderlich!

BAUTRÄGER | WOHNUNGSVERGABE

WS-O

WSO GEMEINNÜTZIGE BAU- UND WONUNGSGES.m.b.H
HOLLABERERSRASSE 8-10
4020 Linz

ARCHITEKT

kb+l architektur ZT GmbH
kaindl baderer | gmunden wien

KB+L ARCHITEKTUR ZT GmbH
GARTENGASSE 18
4810 GMUNDEN

KIRCHENSTRASSE 1 | OTTNANG AM HAUSRUCK

TOP 23 (mögliche Möblierung)
1. Obergeschoß M 1:50

N

Boden- und Wandbeläge sowie die Elektro- und Sanitärausstattung stellt den Standard dar. Die Kücheneinrichtungen, Waschmaschine und sonstige Einrichtungsgegenstände dienen nur der Veranschaulichung eines möglichen Einrichtungsvorschlages und werden nicht geliefert.

Unverbindliche Plankopie! Änderungen während der Bauausführung vorbehalten! Fenstermaße vorbehalten!
Koten sind nicht für die Bestellung von Einbaumöbeln verwendbar - Naturmaße erforderlich!

BAUTRÄGER | WOHNUNGSVERGABE

WSO GEMEINNÜTZIGE BAU- UND WONUNGSGES.m.b.H
HOLLABERERSRASSE 8-10
4020 Linz

ARCHITEKT

KB+L ARCHITEKTUR ZT GmbH
GARTENGASSE 18
4810 GMUNDEN

KIRCHENSTRASSE 1 | OTTNANG AM HAUSRUCK

TOP 23
Kellergeschoß M 1:100

N

Boden- und Wandbeläge sowie die Elektro- und Sanitärausstattung stellt den Standard dar. Die Kücheneinrichtungen, Waschmaschine und sonstige Einrichtungsgegenstände dienen nur der Veranschaulichung eines möglichen Einrichtungsvorschlages und werden nicht geliefert.

Unverbindliche Plankopie! Änderungen während der Bauausführung vorbehalten! Fenstermaße vorbehalten!
Koten sind nicht für die Bestellung von Einbaumöbeln verwendbar - Naturmaße erforderlich!

BAUTRÄGER | WOHNUNGSVERGABE

WS-O

WSO GEMEINNÜTZIGE BAU- UND WONUNGSGES.m.b.H
HOLLABERERSRASSE 8-10
4020 Linz

ARCHITEKT

kb+l architektur ZT GmbH
kaindl baderer | gmunden wien

KB+L ARCHITEKTUR ZT GmbH
GARTENGASSE 18
4810 GMUNDEN

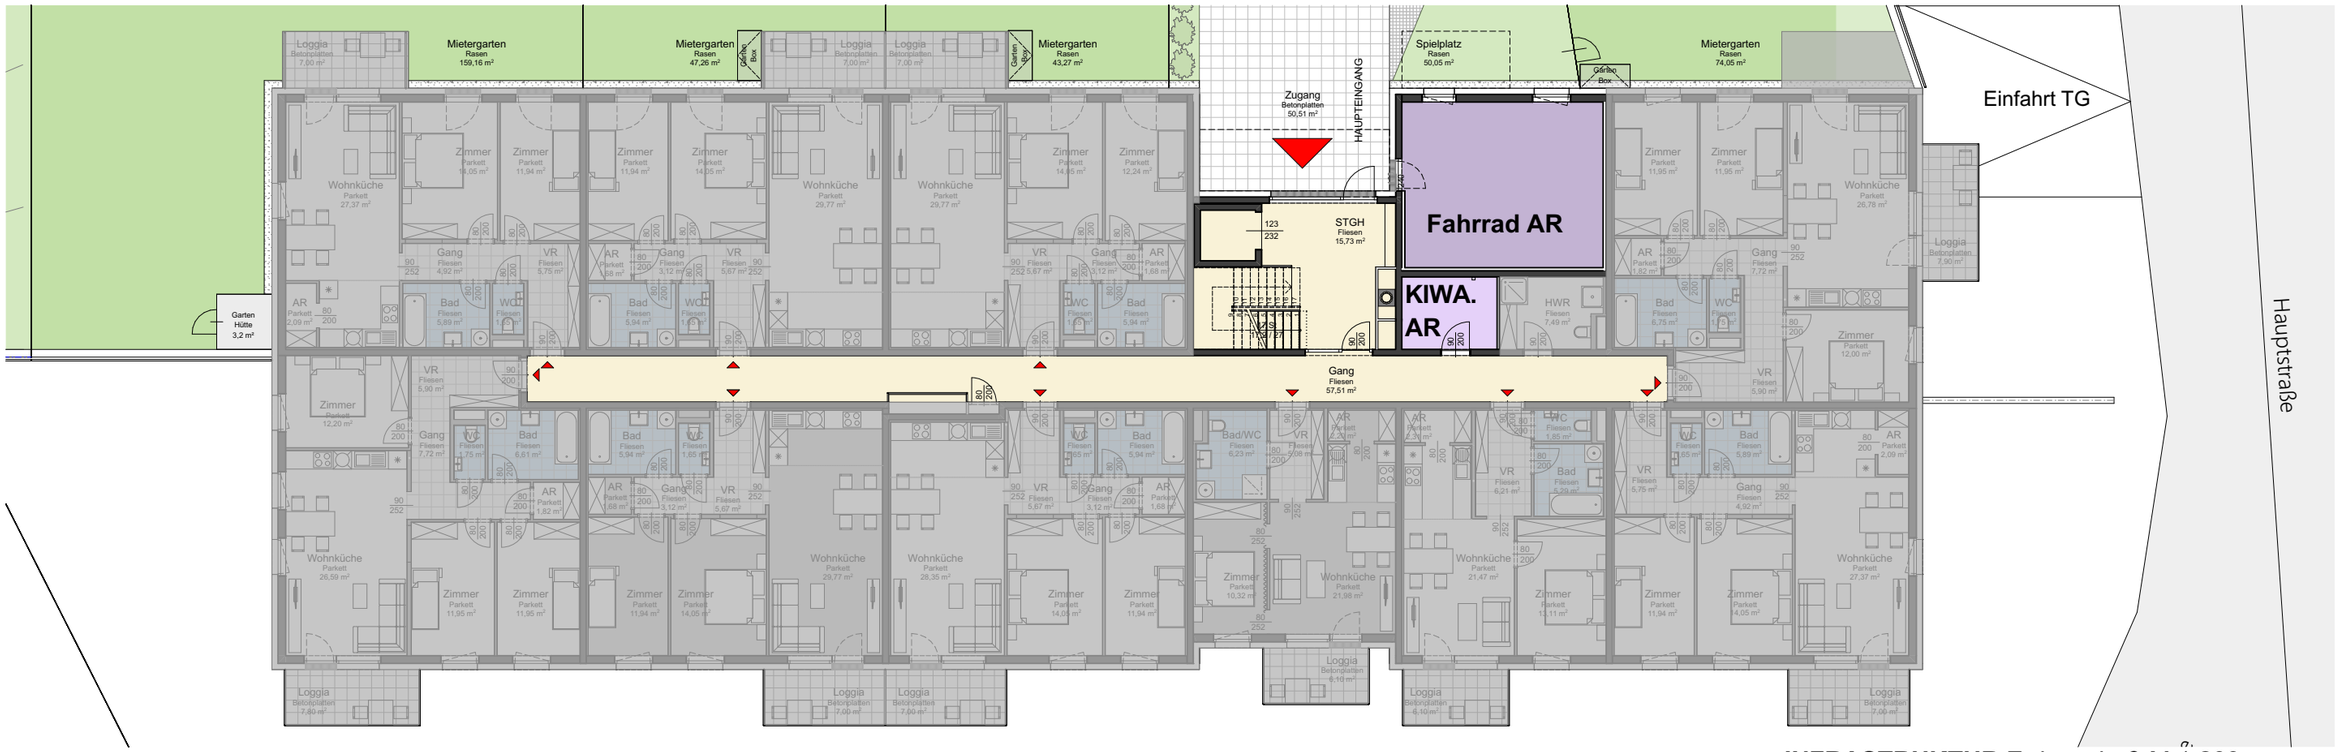

INFRASTRUKTUR Erdgeschoß M 1:200

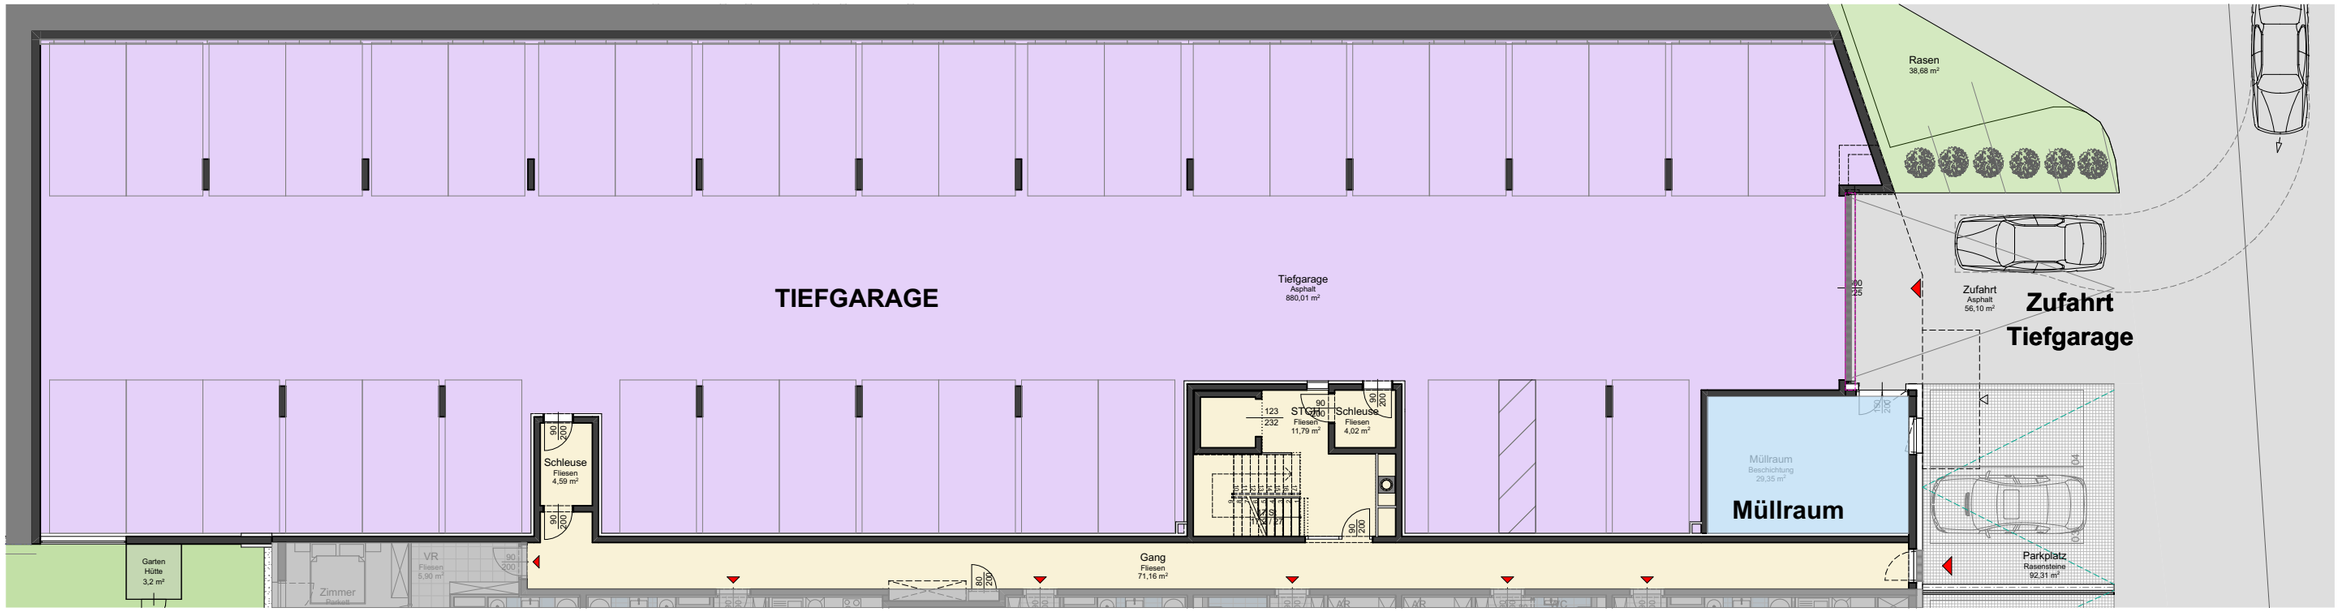

KIRCHENSTRASSE 1 | OTTNANG AM HAUSRUCK

INFRASTRUKTUR Untergeschoß M 1:200

N

Boden- und Wandbeläge sowie die Elektro- und Sanitärausstattung stellt den Standard dar. Die Kücheneinrichtungen, Waschmaschine und sonstige Einrichtungsgegenstände dienen nur der Veranschaulichung eines möglichen Einrichtungsvorschlages und werden nicht geliefert.

Unverbindliche Plankopie! Änderungen während der Bauausführung vorbehalten! Fenstermaße vorbehalten!
Koten sind nicht für die Bestellung von Einbaumöbeln verwendbar - Naturmaße erforderlich!

BAUTRÄGER | WOHNUNGSVERGABE

WS-O

WSO GEMEINNÜTZIGE BAU- UND WONUNGSGES.m.b.H
HOLLABERERSRASSE 8-10
4020 Linz

ARCHITEKT

kb+l architektur ZT GmbH
kaindl baderer | gmunden wien

KB+L ARCHITEKTUR ZT GmbH
GARTENGASSE 18
4810 GMUNDEN