

Legende:

Ein-/ Ausschalter

Wechselschalter

Serienschalter

Kreuzschalter

Steckdose

TV Dose

E-Herd-Anschluss

Lüfter (WC bzw. Bad)

Unterverteiler

Stromauslass

Heizungsverteiler

Sprechanlage Wohnung

Klingeltaster

Sprechanlage Haustor

Rauchmelder

Deckenleuchte

Wandleuchte

Raumthermostat

Telefondose

Bewegungsmelder

Außenventil

Abkürzungen:

RPH

FPH

FOK

STUK

DK

DREH

FIX

El₂30

RB

Parapethöhe Rohbau

Parapethöhe fertig

Fußbodenoberkante

Sturzunterkante

Dreh-Kipp-Fenster

Dreh-Fenster

Fixverglasung

Brandschutztüre

Rohbau

ESG

VSG

GSP

DA

KS

WM

FR

WA

FGH

E/N

Einscheiben-Sicherheitsglas

Verbund-Sicherheitsglas

Geschirrspüler

Dunstabzug

Kühlschrank

Waschmaschine

Feuchtraumsteckdose

Wandauslass

Fussbodenheizung

Strom / Niederspannungsverteiler

Montagehöhen:

Schalter +1,15m,
Steckdosen +0,30m,
Arbeitssteckdosen +1,00m

Grundsätzlich sind die Montagehöhen und die Situierung der Schalter- und Steckgeräte bzw. der Auslässe vor Montage mit der Bauleitung bzw. mit dem Bauherren und mit den ausführenden Installationsunternehmen für Heizungs und Sanitäranlagen abzustimmen.

DL

0.15

1.15

0.3

FERT. FBOK

MITTE 1.SCHALTER: H=+1,15 ÜFFBOK

SONSTIGE STECKDOSEN - MITTE 30,0 cm Ü. FERT. FBOK

VERGABEPLAN

Kirchenstraße 1
4901 Ottnang am Hausruck

TOP 25

Wohnfläche 73,66 m²
Loggia 7,00 m²
Einlagerungsraum 5,34 m²

1. Obergeschoß

LAGEPLAN 1:500

Boden- und Wandbeläge sowie die Elektro- und Sanitärausstattung stellt den Standard dar. Die Kücheneinrichtungen, Waschmaschine und sonstige Einrichtungsgegenstände dienen nur der Veranschaulichung eines möglichen Einrichtungsvorschlages und werden nicht geliefert.

Unverbindliche Plankopie! Änderungen während der Bauausführung vorbehalten! Fenstermaße vorbehalten!
Koten sind nicht für die Bestellung von Einbaumöbeln verwendbar - Naturmaße erforderlich!

BAUTRÄGER | WOHNUNGSVERGABE

WS-

WSO GEMEINNÜTZIGE BAU- UND WONUNGSGES.m.b.H
HOLLABERERSRASSE 8-10
4020 Linz

ARCHITEKT


kb+l architektur

ZT GmbH

kaendl baderer | gmunden wien

KB+L ARCHITEKTUR ZT GmbH
GARTENGASSE 18
4810 GMUNDEN

28.09.2021 TOP - Seite | 25 - 01

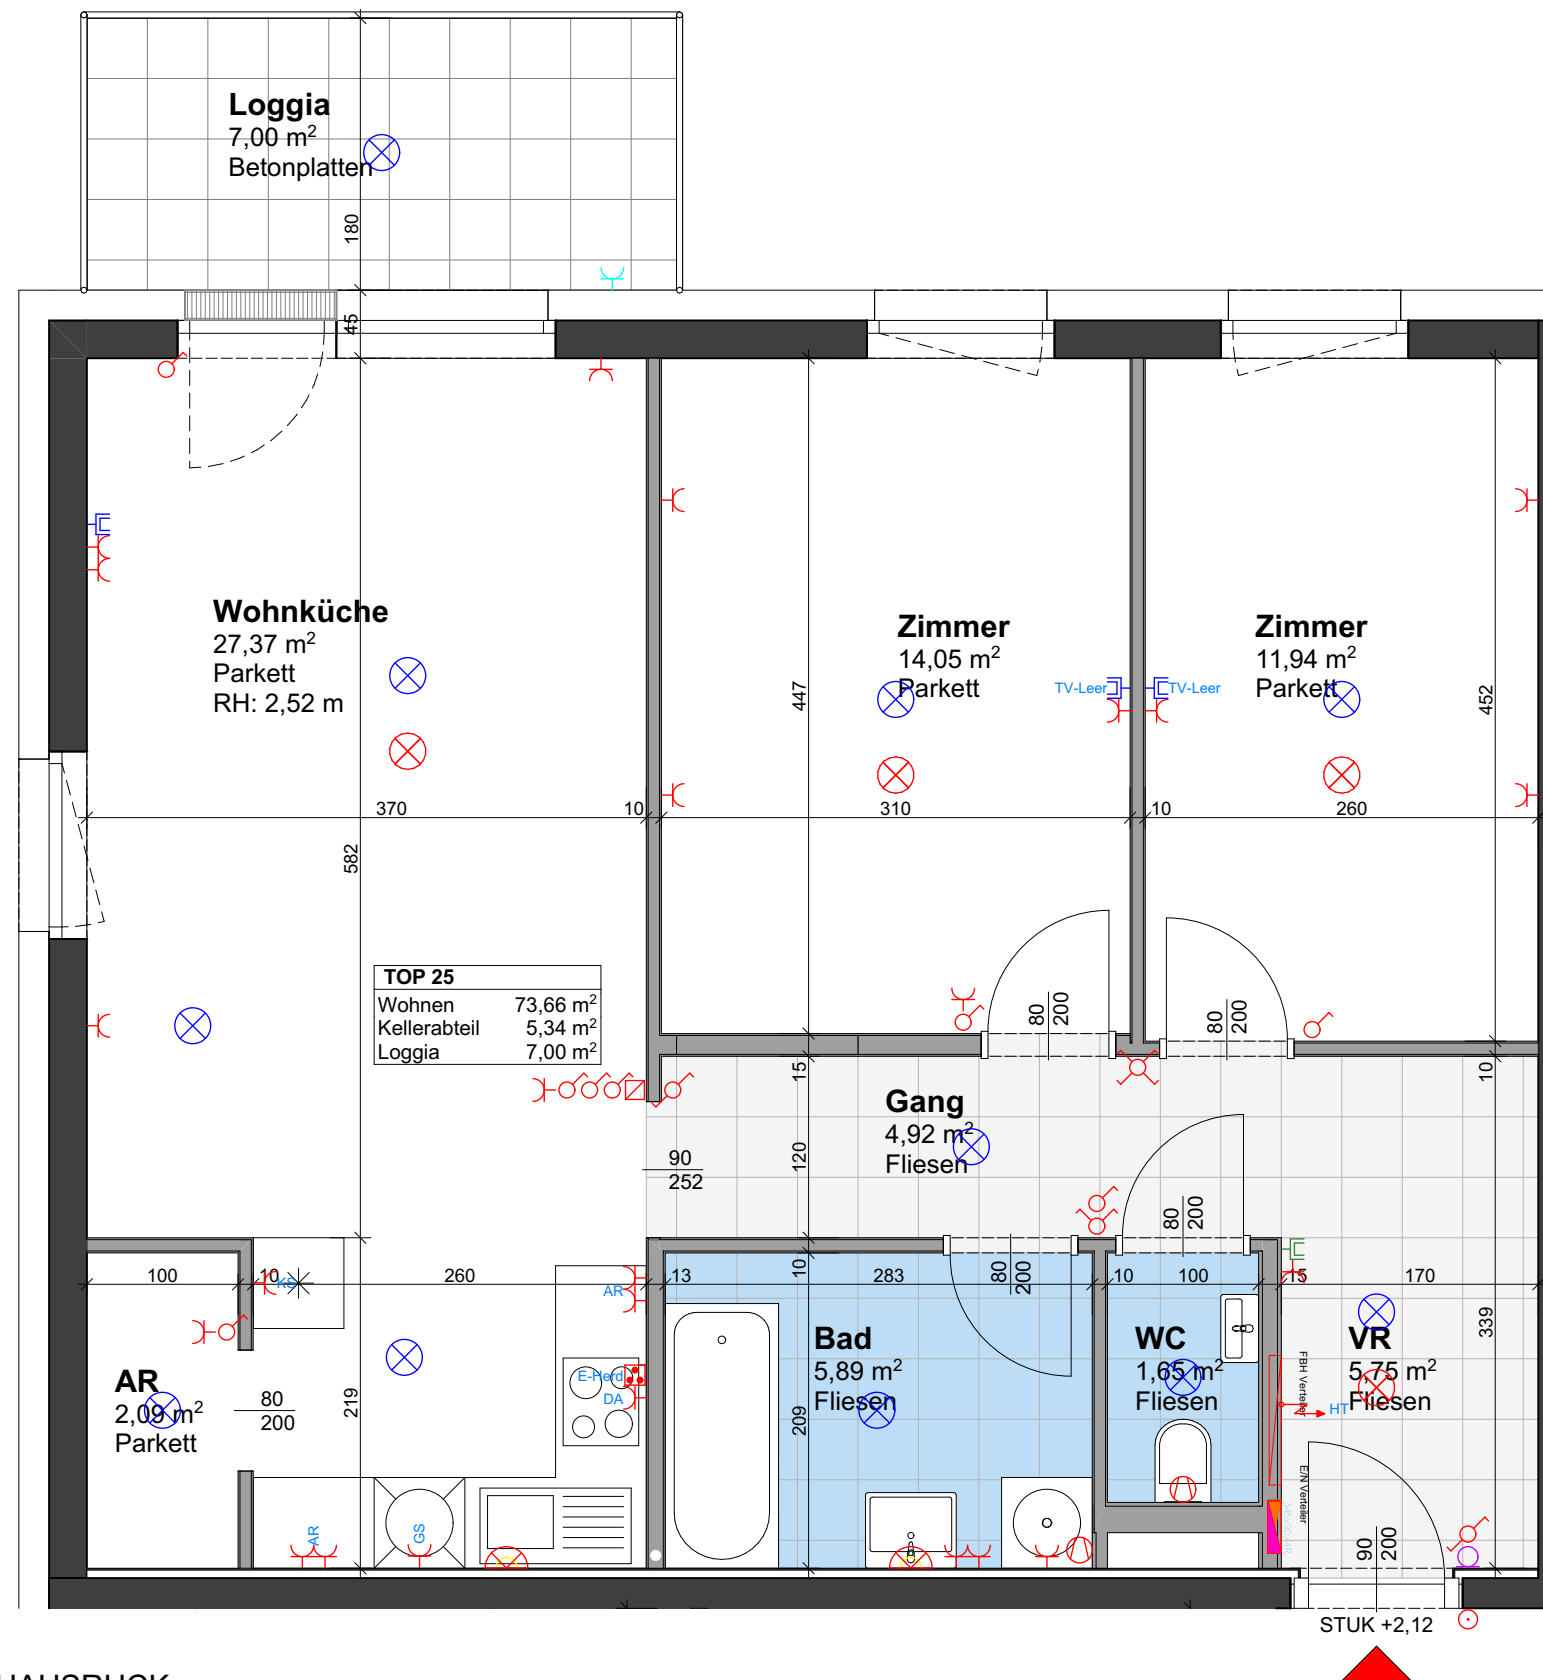

KIRCHENSTRASSE 1 | OTTNANG AM HAUSRUCK

TOP 25
1. Obergeschoß M 1:50



Boden- und Wandbeläge sowie die Elektro- und Sanitärausstattung stellt den Standard dar. Die Kücheneinrichtungen, Waschmaschine und sonstige Einrichtungsgegenstände dienen nur der Veranschaulichung eines möglichen Einrichtungsvorschlages und werden nicht geliefert.

Unverbindliche Plankopie! Änderungen während der Bauausführung vorbehalten! Fenstermaße vorbehalten!
Koten sind nicht für die Bestellung von Einbaumöbeln verwendbar - Naturmaße erforderlich!

BAUTRÄGER | WOHNUNGSVERGABE




WSO GEMEINNÜTZIGE BAU- UND WONUNGSGES.m.b.H
HOLLABERERSRASSE 8-10
4020 Linz

ARCHITEKT



KB+L ARCHITEKTUR ZT GmbH
GARTENGASSE 18
4810 GMUNDEN

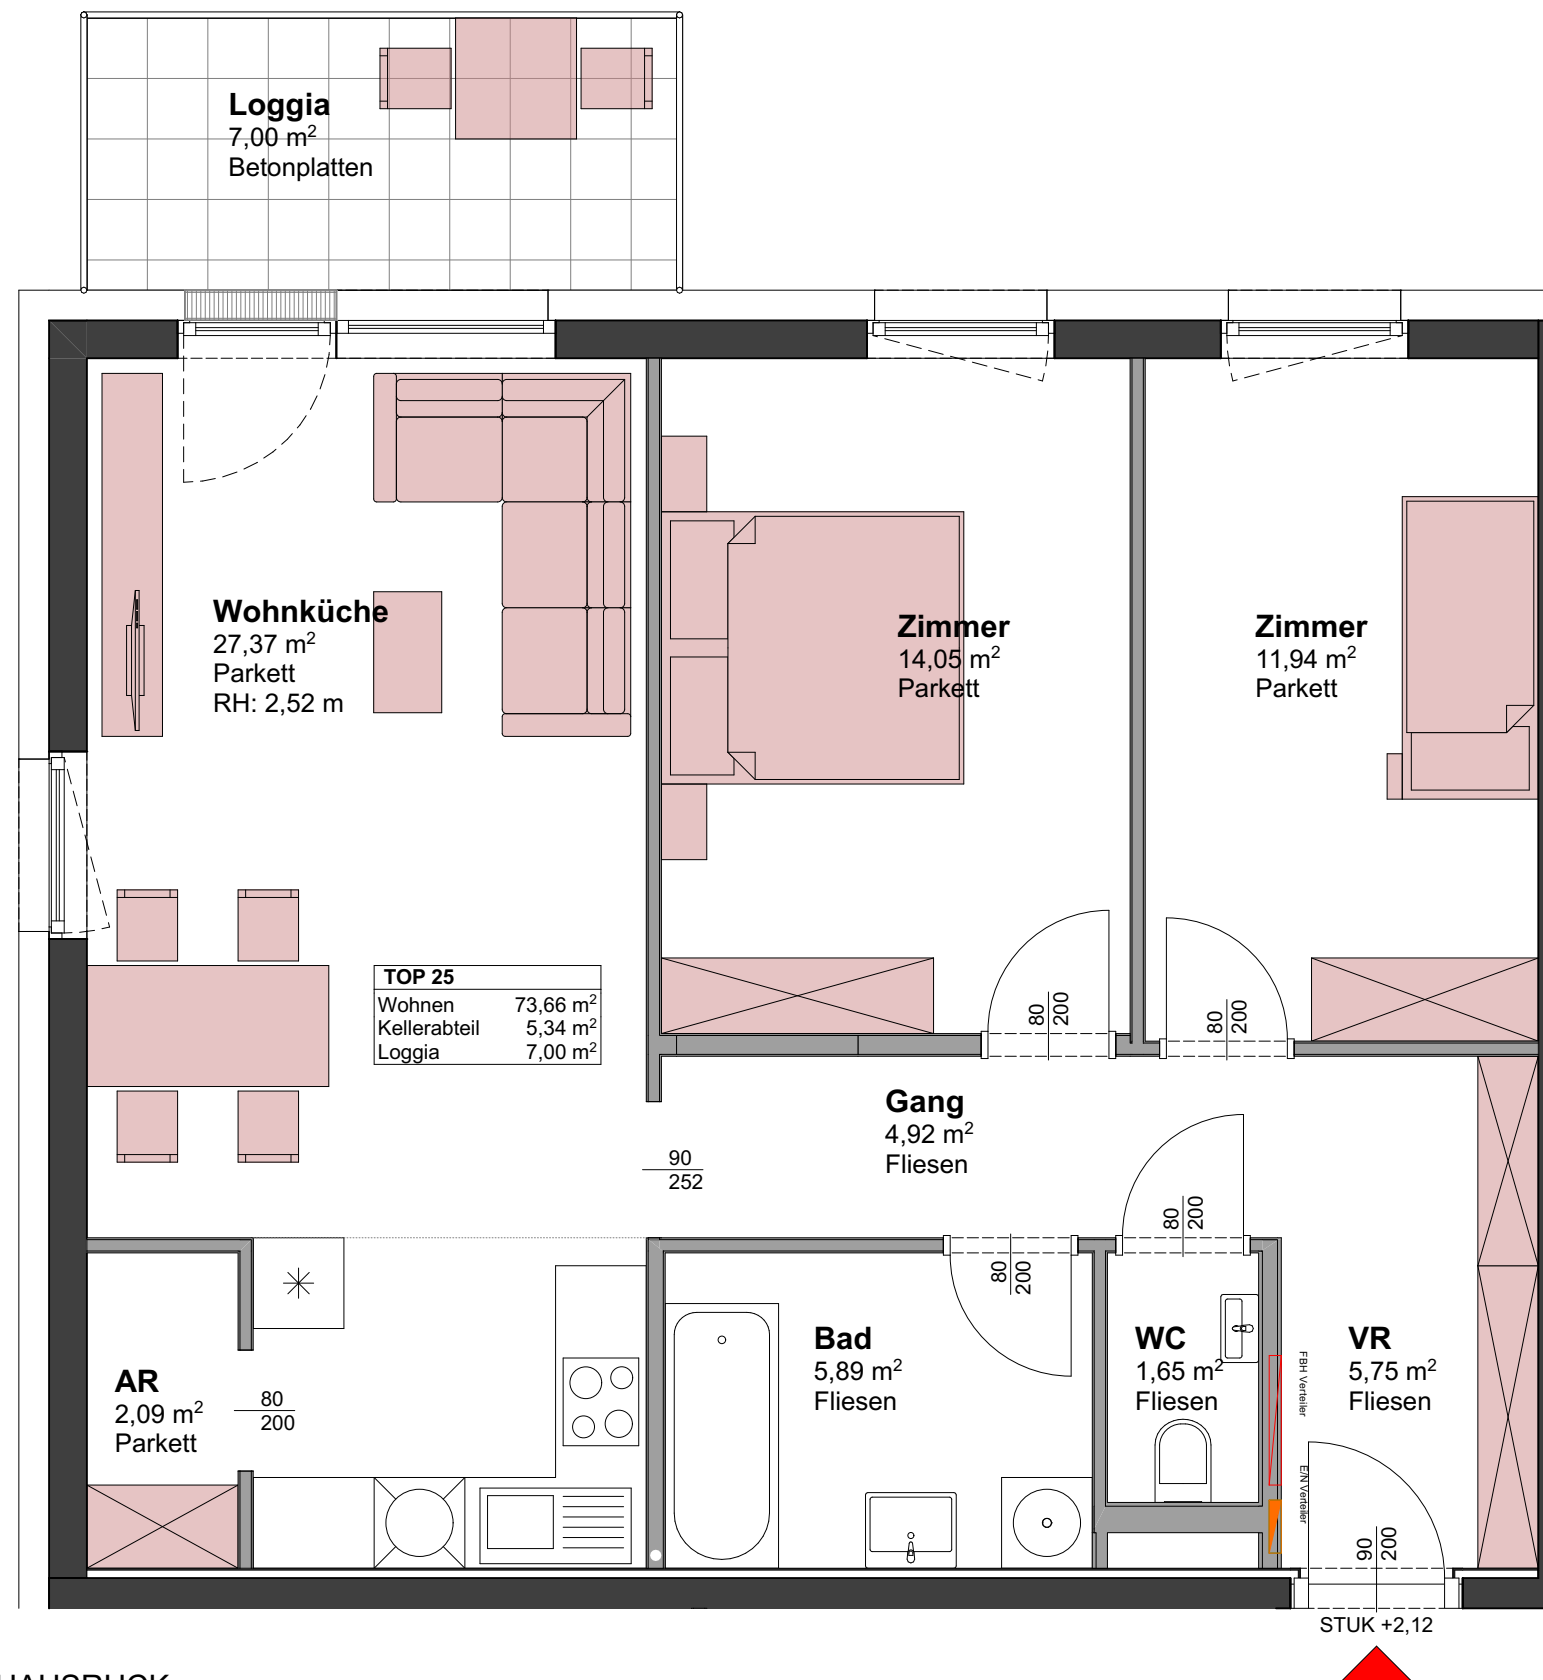

KIRCHENSTRASSE 1 | OTTNANG AM HAUSRUCK

TOP 25 (mögliche Möblierung)
1. Obergeschoß M 1:50



Boden- und Wandbeläge sowie die Elektro- und Sanitärausstattung stellt den Standard dar. Die Kücheneinrichtungen, Waschmaschine und sonstige Einrichtungsgegenstände dienen nur der Veranschaulichung eines möglichen Einrichtungsvorschlages und werden nicht geliefert.

Unverbindliche Plankopie! Änderungen während der Bauausführung vorbehalten! Fenstermaße vorbehalten!
Koten sind nicht für die Bestellung von Einbaumöbeln verwendbar - Naturmaße erforderlich!

BAUTRÄGER | WOHNUNGSVERGABE

WS-

WSO GEMEINNÜTZIGE BAU- UND WONUNGSGES.m.b.H
HOLLABERERSRASSE 8-10
4020 Linz

ARCHITEKT

kb+l architektur
ZT GmbH
kaindl baderer | gmunden wien

KB+L ARCHITEKTUR ZT GmbH
GARTENGASSE 18
4810 GMUNDEN



KIRCHENSTRASSE 1 | OTTNANG AM HAUSRUCK

TOP 25
Kellergeschoß M 1:100



Boden- und Wandbeläge sowie die Elektro- und Sanitärausstattung stellt den Standard dar. Die Kücheneinrichtungen, Waschmaschine und sonstige Einrichtungsgegenstände dienen nur der Veranschaulichung eines möglichen Einrichtungsvorschlages und werden nicht geliefert.

Unverbindliche Plankopie! Änderungen während der Bauausführung vorbehalten! Fenstermaße vorbehalten!
Koten sind nicht für die Bestellung von Einbaumöbeln verwendbar - Naturmaße erforderlich!

BAUTRÄGER | WOHNUNGSVERGABE




WSO GEMEINNÜTZIGE BAU- UND WONUNGSGES.m.b.H.
HOLLABERERSRASSE 8-10
4020 LINZ

ARCHITEKT



KB+L ARCHITEKTUR ZT GmbH
GARTENGASSE 18
4810 GMUNDEN

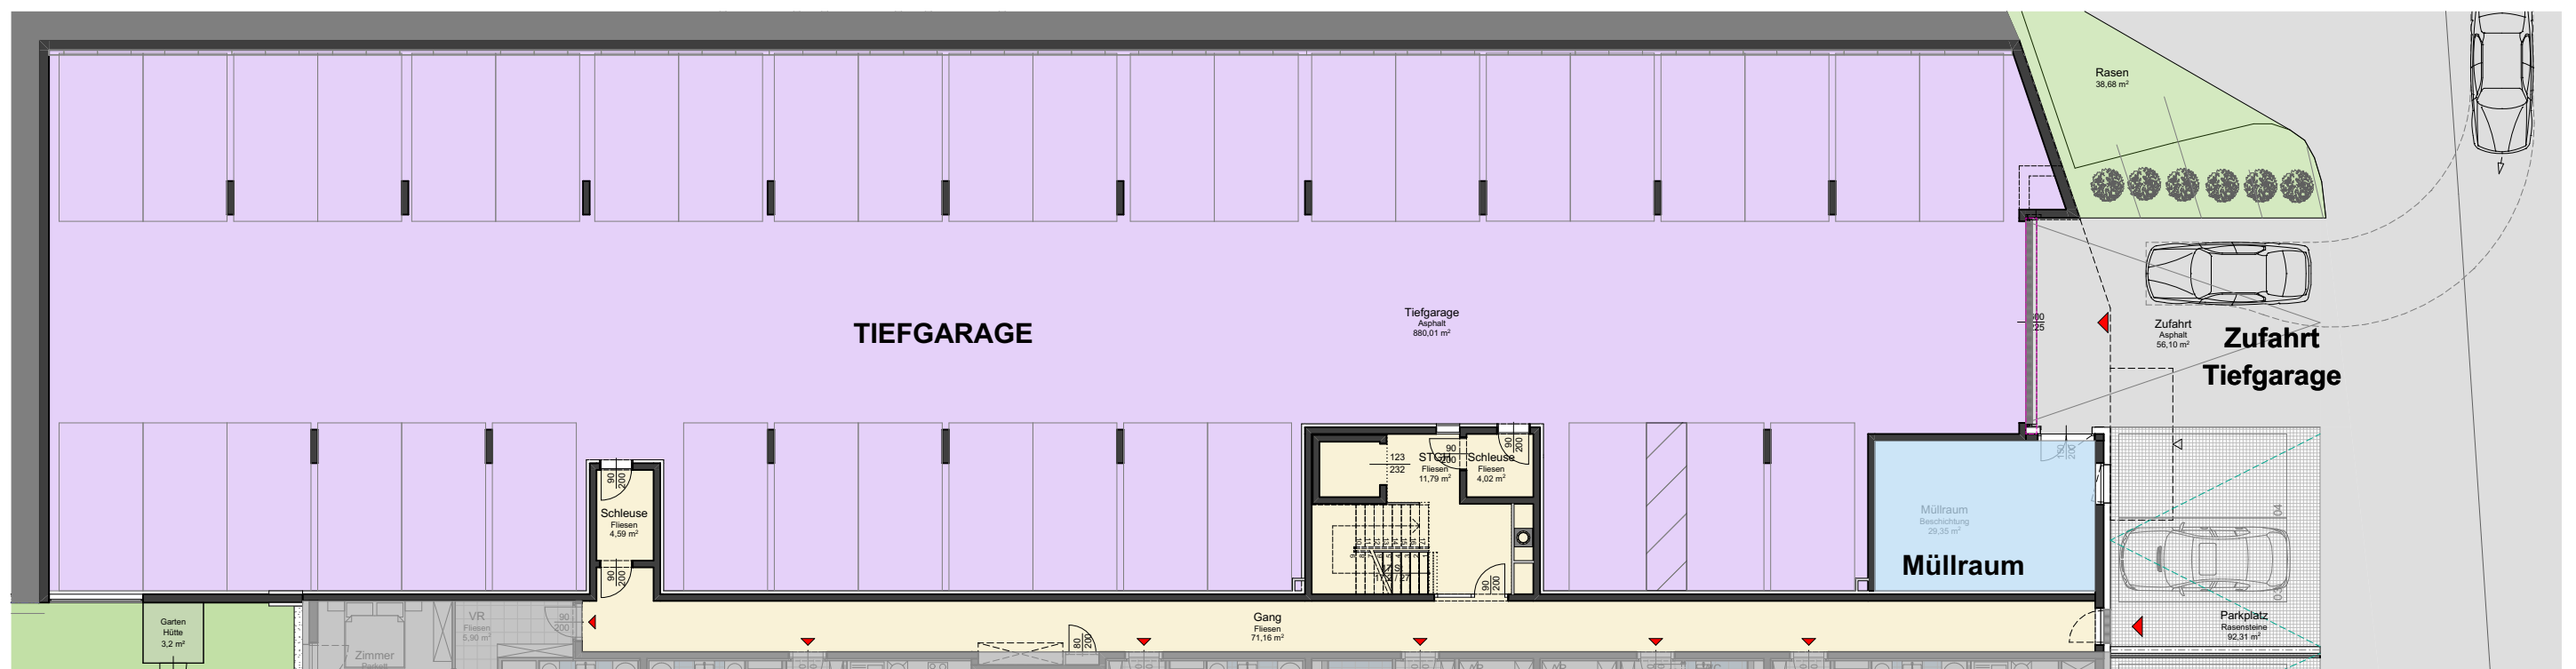

Boden- und Wandbeläge sowie die Elektro- und Sanitärausstattung stellt den Standard dar. Die Kücheneinrichtungen, Waschmaschine und sonstige Einrichtungsgegenstände dienen nur der Veranschaulichung eines möglichen Einrichtungsvorschlages und werden nicht geliefert.

Unverbindliche Plankopie! Änderungen während der Bauausführung vorbehalten! Fenstermaße vorbehalten!
Koten sind nicht für die Bestellung von Einbaumöbeln verwendbar - Naturmaße erforderlich!

BAUTRÄGER | WOHNUNGSVERGABE

WS-

WSO GEMEINNÜTZIGE BAU- UND WONUNGSGES.m.b.H
HOLLABERERSRASSE 8-10
4020 Linz

ARCHITEKT

kb+l architektur
ZT GmbH
kaindl baderer | gmunden wien

KB+L ARCHITEKTUR ZT GmbH
GARTENGASSE 18
4810 GMUNDEN

28.09.2021 TOP - Seite | 25 - 05