## Legende Elektro:



#### Abkürzungen:


RPH	Parapethöhe Rohbau	AL	Architekturlichte
FPH	Parapethöhe fertig	DL	Durchgangslichte
FOK	Fußbodenoberkante	ESG	Einscheiben -Sicherheitsglas
STUK	Sturzunterkante	VSG	Verbund Sicherheitsglas
STVB	Stock-Verbreiterung (im Sturzbereich)	GS	Geschirrspüler
DK	Dreh-Kipp-Fenster	DA	Dunstabzug
DREH	Dreh-Fenster	KS	Kühlschrank
FIX	Fixverglasung	WM	Waschmaschine
EI 230	Brandschutztüre	FR	Feuchtraumsteckdose
RH	Raumhöhe	WA	Wandauslass

### Montagehöhen:

Schalter +1,15 m Arbeitssteckdosen +1,00 m Sonstige Steckdosen +0,30 m

Abstell-Nische

Grundsätzlich sind die Montagehöhen und die Situierung der Schalter- und Steckgeräte bzw. der Auslässe vor Montage mit der Bauleitung bzwmit dem Bauherren und mit den ausführenden Installationsunternehmen für Heizungs und Sanitäranlagen abzustimmen

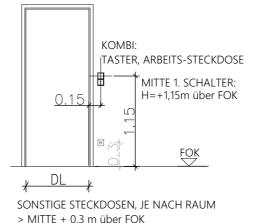


SONSTIGE STECKDOSEN, JE NACH RAUM
> MITTE + 0,3 m über FOK

len Standard dar. Die Kücheneinrichtungen, Wasch-

Boden- und Wandbeläge sowie die Elektro- und Sanitärausstattung stellt den Standard dar. Die Kücheneinrichtungen, Waschmaschine und sonstige Einrichtungsgegenstände dienen nur der Veranschaulichung eines möglichen Einrichtungsvorschlages und werden nicht geliefert.

Unverbindliche Plankopie! Änderungen während der Bauausführung vorbehalten! Fenstermaße vorbehalten! Koten sind nicht für die Bestellung von Einbaumöbeln verwendbar - Naturmaße erforderlich!

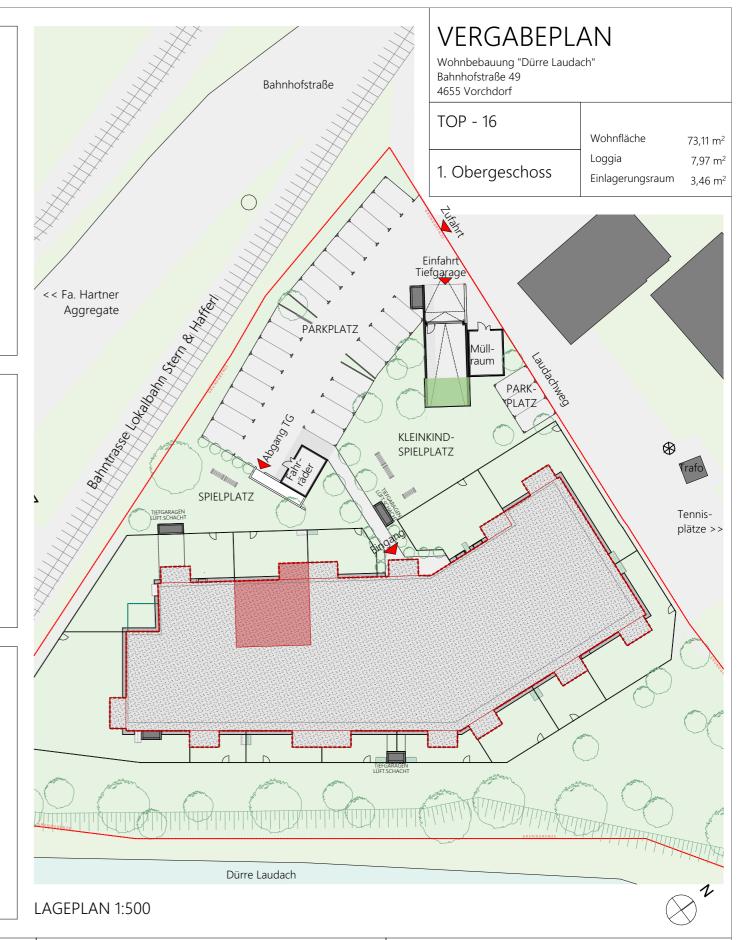





PICHLHOFSTRASSE 62

4813 ALTMÜNSTER

F2 ARCHITEKTEN ZT GMBH
MAG.ARCH. MARKUS FISCHER + MAG.ARCH. CHRISTIAN FROMEL
GRABEN 21/FEDENNFABRIK, 4690 SCHWANENSTADT, 08EROSTERREICH
1: +43 7637 75544, E-OFFICE® F2-ARCHITEKEN AT, F2-ARCHITEKEN AT,

**ARCHITEKT** 

06.07.2022

## **VERGABEPLAN**

Wohnbebauung "Dürre Laudach" Bahnhofstraße 49 4655 Vorchdorf

TOP - 16

Wohnfläche


Loggia

7,97 m<sup>2</sup>

73,11 m<sup>2</sup>

1. Obergeschoss

Einlagerungsraum 3,46 m<sup>2</sup>

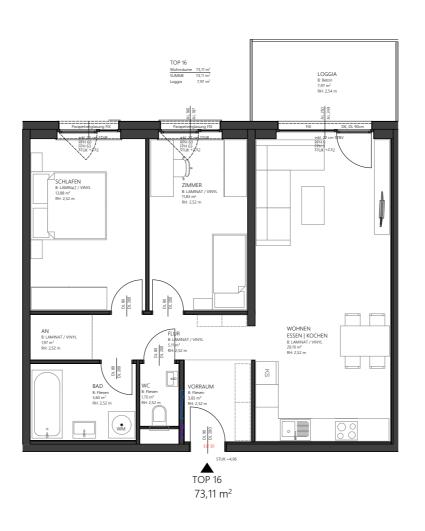

BAHNHOFSTRASSE 49 / VORCHDORF

Boden- und Wandbeläge sowie die Elektro- und Sanitärausstattung stellt den Standard dar. Die Kücheneinrichtungen, Waschmaschine und sonstige Einrichtungsgegenstände dienen nur der Veranschaulichung eines möglichen Einrichtungsvorschlages und werden nicht geliefert.

Unverbindliche Plankopie! Änderungen während der Bauausführung vorbehalten! Fenstermaße vorbehalten! Koten sind nicht für die Bestellung von Einbaumöbeln verwendbar - Naturmaße erforderlich!

TOP - 16 1. OBERGESCHOSS M 1:100

BAUTRÄGER | WOHNUNGSVERGABE

WSO GEMEINNÜTZIGE BAU - UND WOHNUNGSGES.m.b.H

PICHLHOFSTRASSE 62


4813 ALTMÜNSTER





F2 ARCHITEKTEN ZT GMBH

06.07.2022

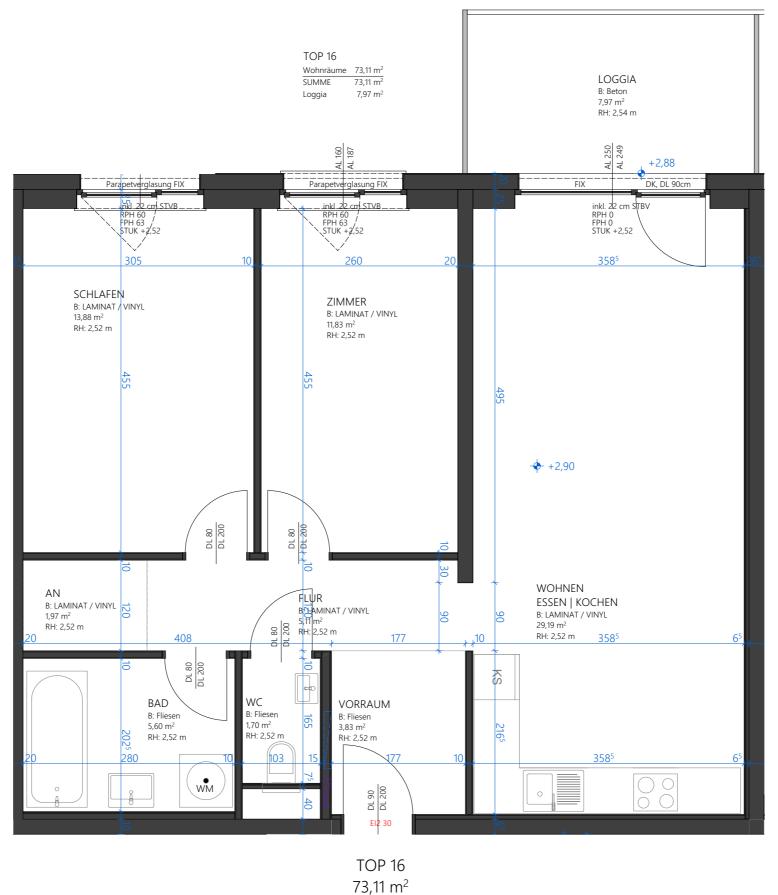

**VERGABEPLAN** 

Wohnbebauung "Dürre Laudach" Bahnhofstraße 49 4655 Vorchdorf

TOP - 16

Wohnfläche

73,11 m<sup>2</sup> 7,97 m<sup>2</sup> Loggia

1. Obergeschoss

Einlagerungsraum 3,46 m<sup>2</sup>

TOP - 16 1. OBERGESCHOSS M 1:50

BAHNHOFSTRASSE 49 / VORCHDORF

Boden- und Wandbeläge sowie die Elektro- und Sanitärausstattung stellt den Standard dar. Die Kücheneinrichtungen, Waschmaschine und sonstige Einrichtungsgegenstände dienen nur der Veranschaulichung eines möglichen Einrichtungsvorschlages und werden nicht geliefert.

Unverbindliche Plankopie! Änderungen während der Bauausführung vorbehalten! Fenstermaße vorbehalten! Koten sind nicht für die Bestellung von Einbaumöbeln verwendbar - Naturmaße erforderlich!

BAUTRÄGER | WOHNUNGSVERGABE




WSO GEMEINNÜTZIGE BAU - UND WOHNUNGSGES.m.b.H PICHLHOFSTRASSE 62 4813 ALTMÜNSTER

**ARCHITEKT** 



F2 ARCHITEKTEN ZT GMBH

06.07.2022

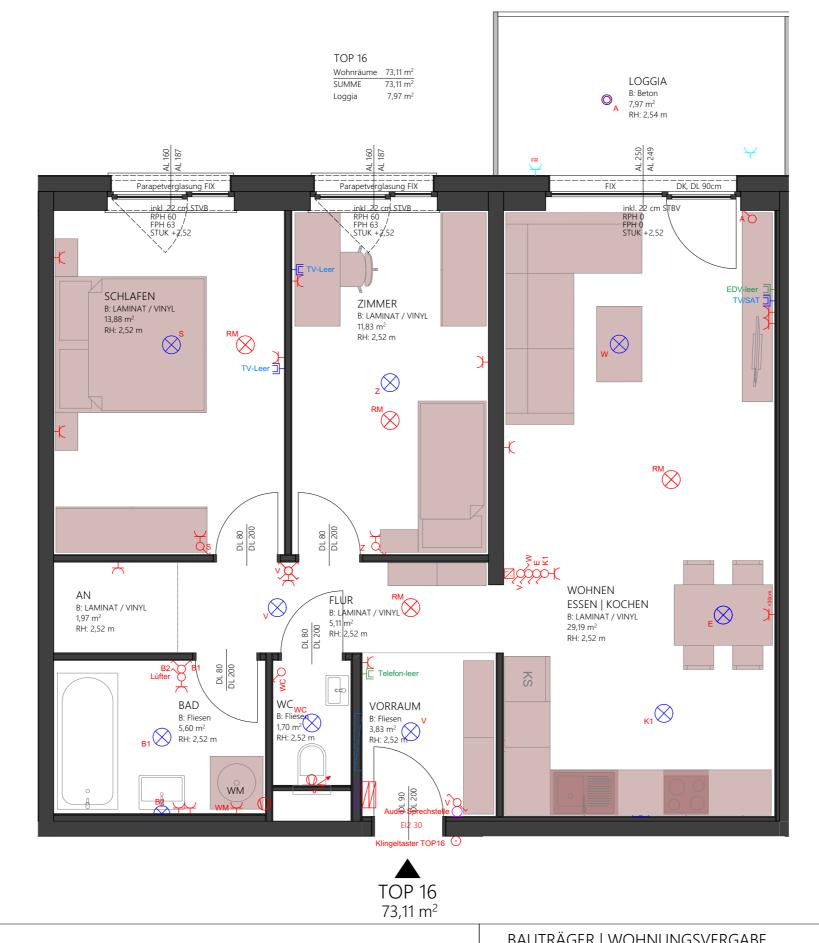

FIXE EINRICHTUNG / AUSSTATTUNG

MÖBLIERUNG NICHT ENTHALTEN

TOP - 16 1. OBERGESCHOSS M 1:50



BAHNHOFSTRASSE 49 / VORCHDORF

Boden- und Wandbeläge sowie die Elektro- und Sanitärausstattung stellt den Standard dar. Die Kücheneinrichtungen, Waschmaschine und sonstige Einrichtungsgegenstände dienen nur der Veranschaulichung eines möglichen Einrichtungsvorschlages und werden nicht geliefert.

Unverbindliche Plankopie! Änderungen während der Bauausführung vorbehalten! Fenstermaße vorbehalten! Koten sind nicht für die Bestellung von Einbaumöbeln verwendbar - Naturmaße erforderlich!

BAUTRÄGER | WOHNUNGSVERGABE




WSO GEMEINNÜTZIGE BAU - UND WOHNUNGSGES.m.b.H PICHLHOFSTRASSE 62 4813 ALTMÜNSTER

**ARCHITEKT** 




06.07.2022

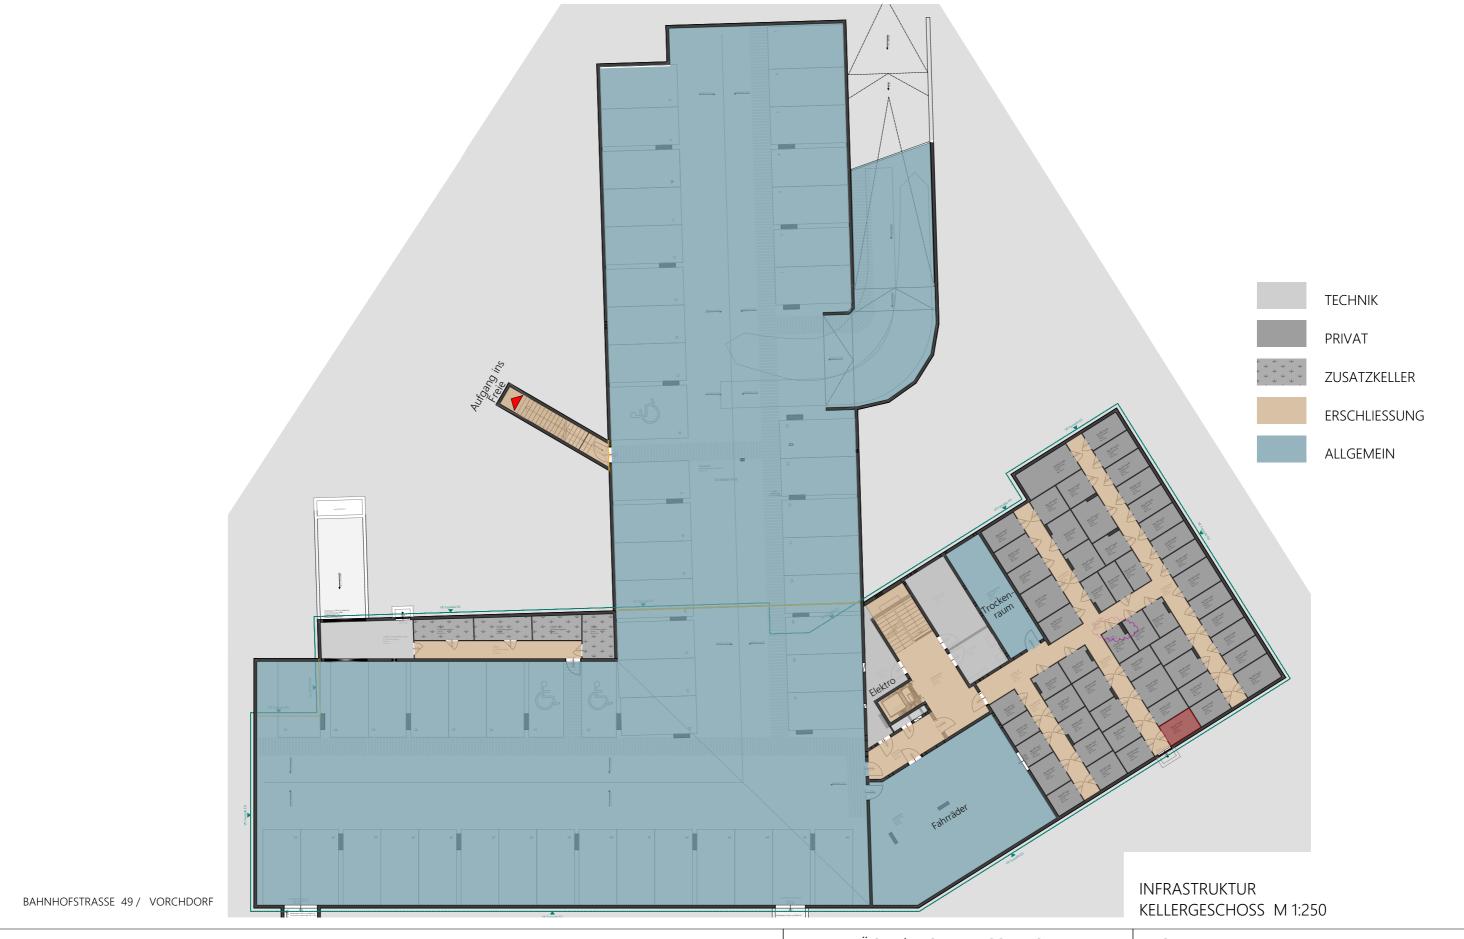

Boden- und Wandbeläge sowie die Elektro- und Sanitärausstattung stellt den Standard dar. Die Kücheneinrichtungen, Waschmaschine und sonstige Einrichtungsgegenstände dienen nur der Veranschaulichung eines möglichen Einrichtungsvorschlages und werden nicht geliefert.

Unverbindliche Plankopie! Änderungen während der Bauausführung vorbehalten! Fenstermaße vorbehalten! Koten sind nicht für die Bestellung von Einbaumöbeln verwendbar - Naturmaße erforderlich!

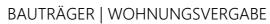




WSO GEMEINNÜTZIGE BAU - UND WOHNUNGSGES.m.b.H PICHLHOFSTRASSE 62 4813 ALTMÜNSTER

## ARCHITEKT



06.07.2022

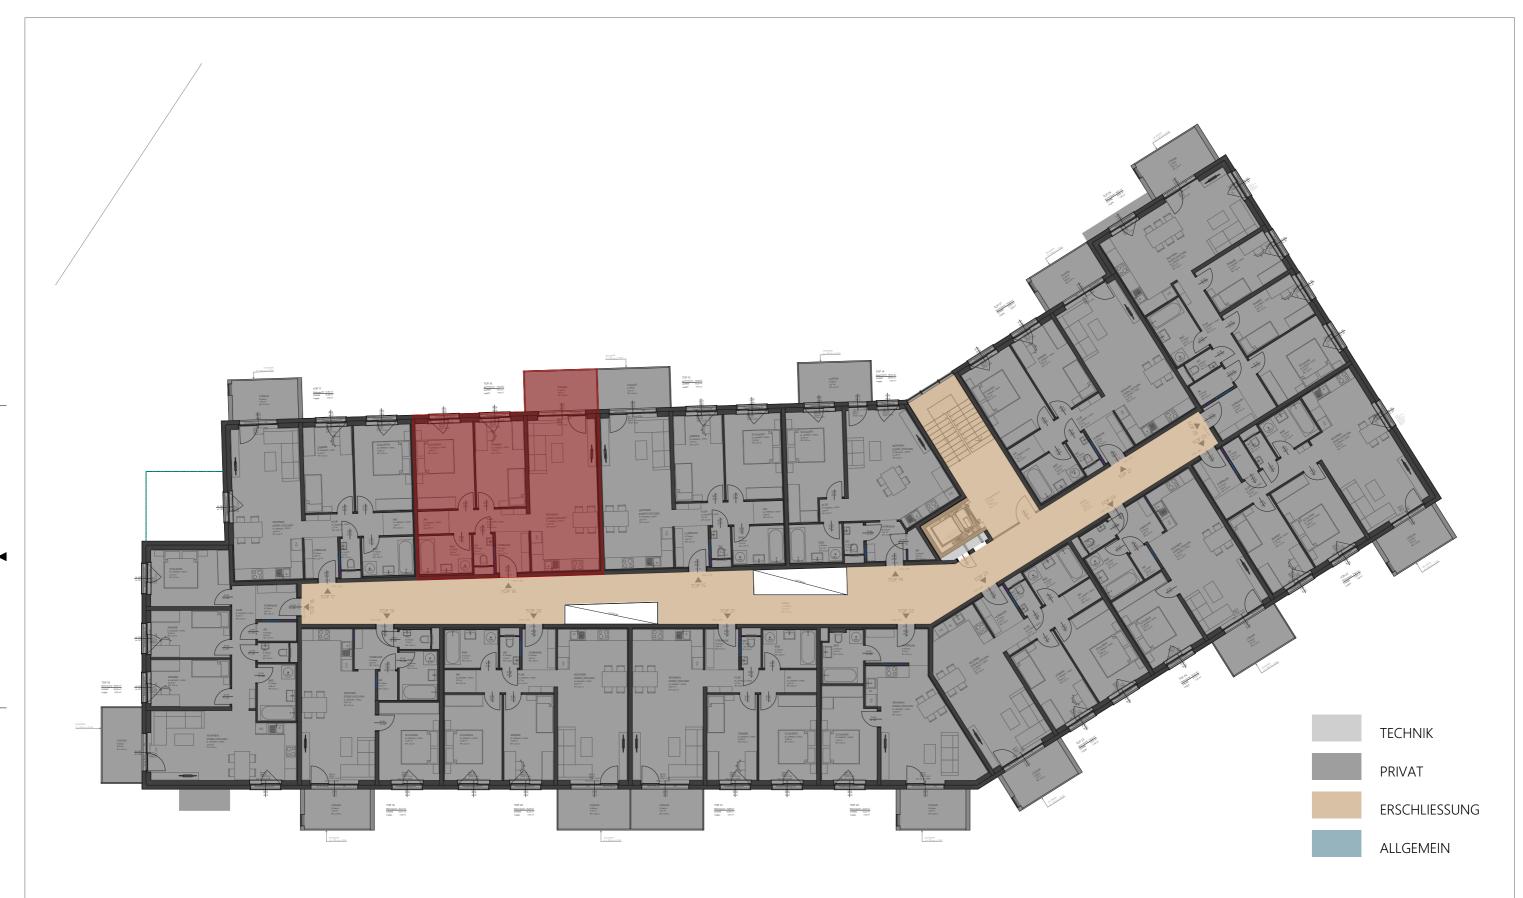

BAHNHOFSTRASSE 49 / VORCHDORF

Boden- und Wandbeläge sowie die Elektro- und Sanitärausstattung stellt den Standard dar. Die Kücheneinrichtungen, Waschmaschine und sonstige Einrichtungsgegenstände dienen nur der Veranschaulichung eines möglichen Einrichtungsvorschlages und werden nicht geliefert.

Unverbindliche Plankopie! Änderungen während der Bauausführung vorbehalten! Fenstermaße vorbehalten! Koten sind nicht für die Bestellung von Einbaumöbeln verwendbar - Naturmaße erforderlich!

## BAUTRÄGER | WOHNUNGSVERGABE



WSO GEMEINNÜTZIGE BAU - UND WOHNUNGSGES.m.b.H PICHLHOFSTRASSE 62 4813 ALTMÜNSTER

# INFRASTRUKTUR 1. OBERGESCHOSS M 1:200

ARCHITEKT



06.07.2022